



A


B

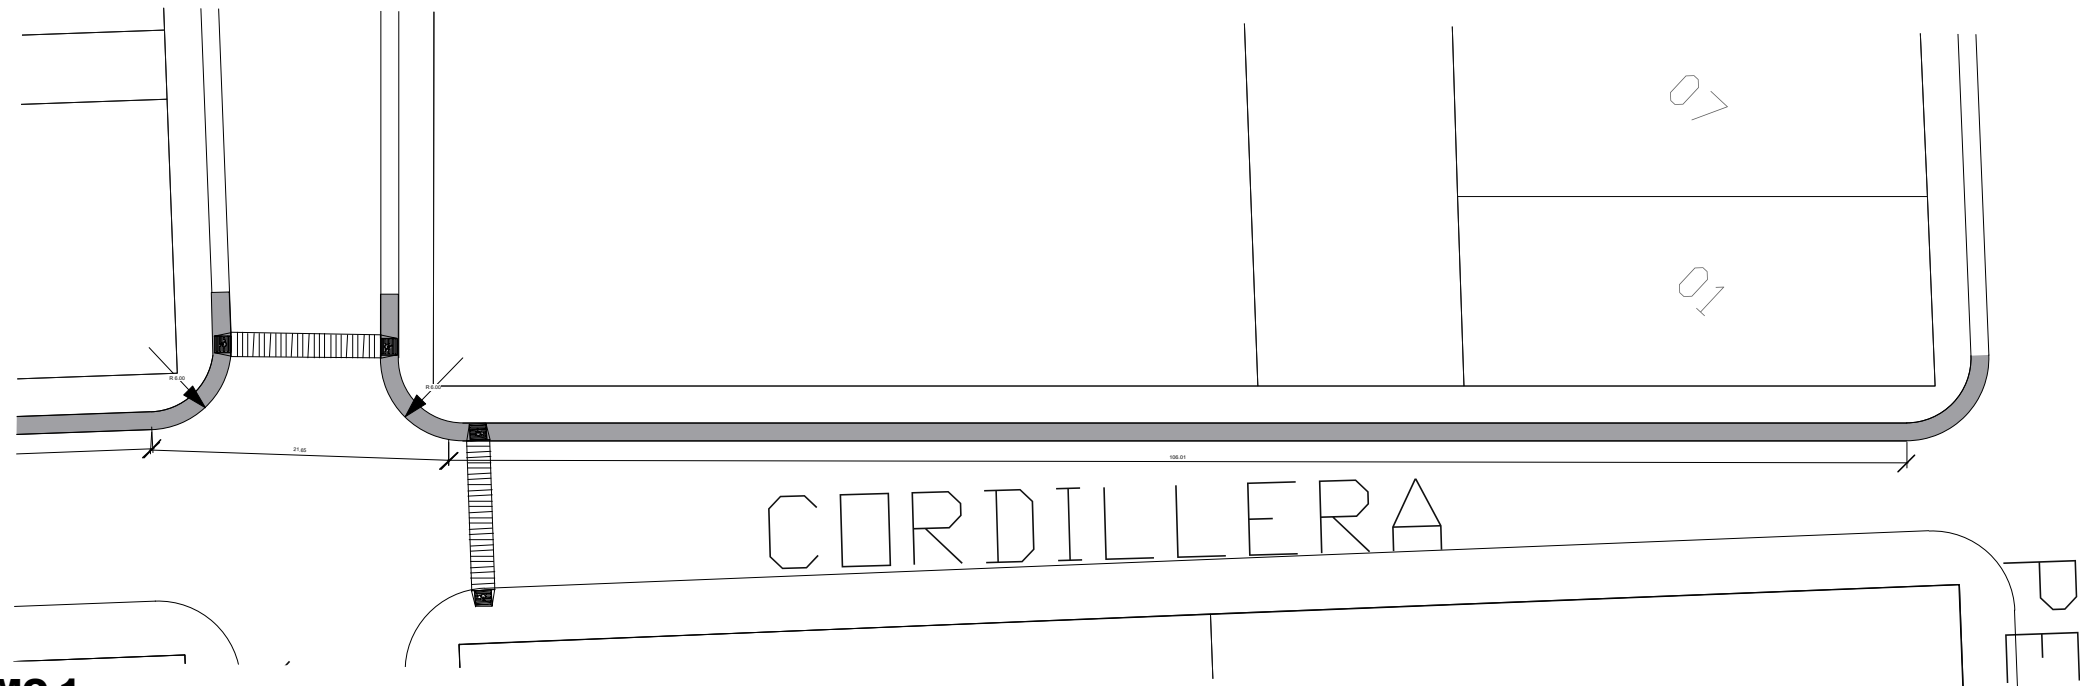

PLANTA TRAMO 1

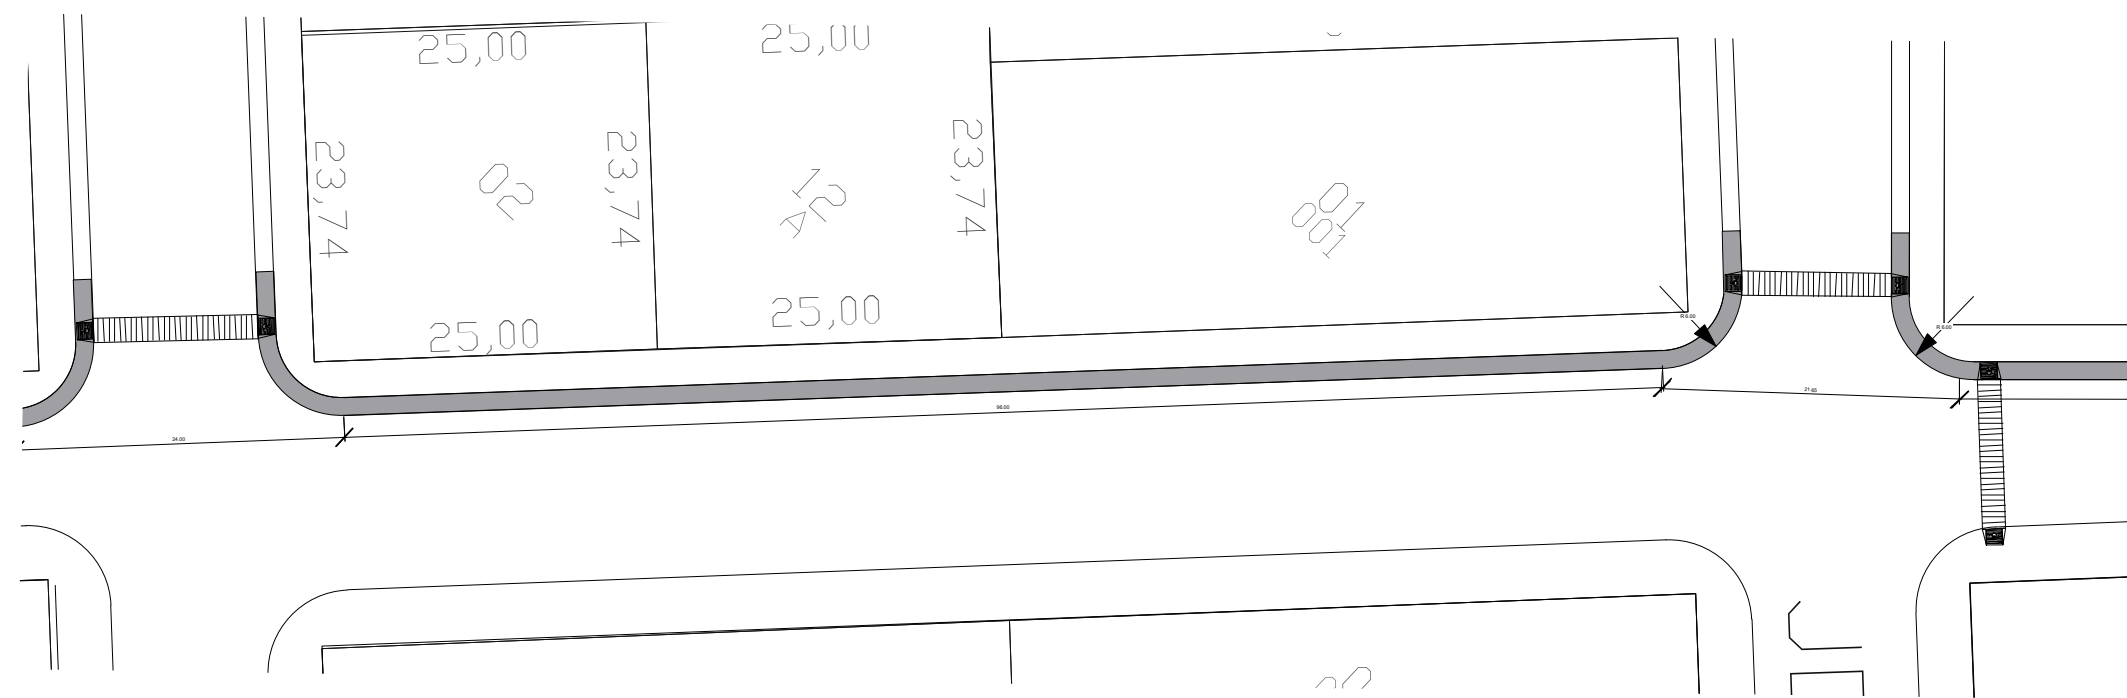

PLANTA TRAMO 2

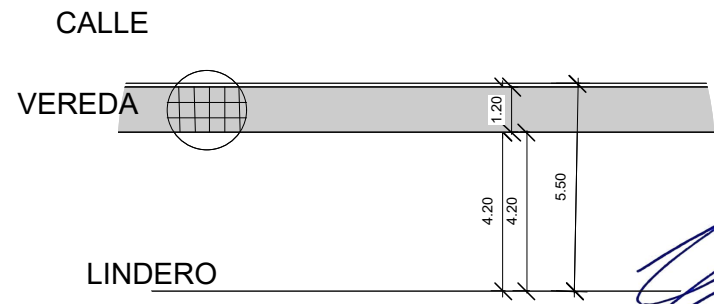

CROP

[Signature]
Arq. Roddy Brian Duatto Peterson
Reg. Prof. M.O.P.C. N° 3.278



MUNICIPALIDAD DE FRAM
DEPARTAMENTO DE ITAPÚA

Capital Nacional del Desarrollo

PROYECTISTA



MEJORAMIENTO DE INFRAESTRUCTURA PUBLICA - VEREDA

EJECUCION DE VEREDA UNIFICADA
EN ABYACENCIAS A INSTITUCIONES EDUCATIVAS

LAMINA

N°

A

B