



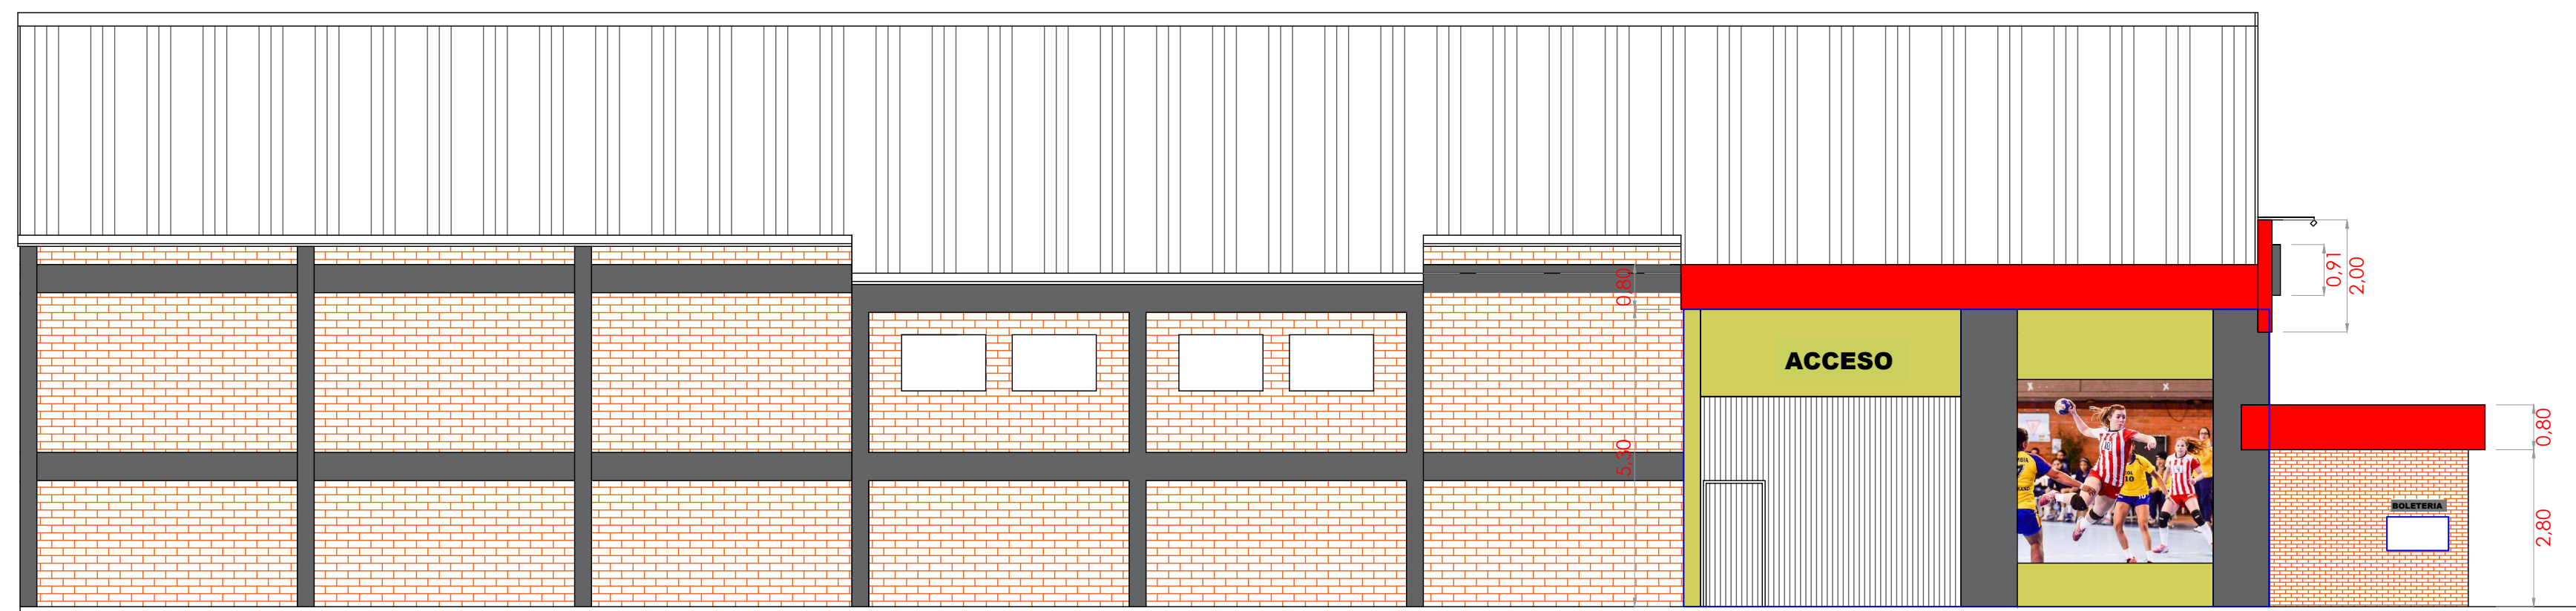


FACHADA FRONTAL ESC: 1 . 1 0 0



FACHADA LATERAL ESC: 1 . 1 0 0

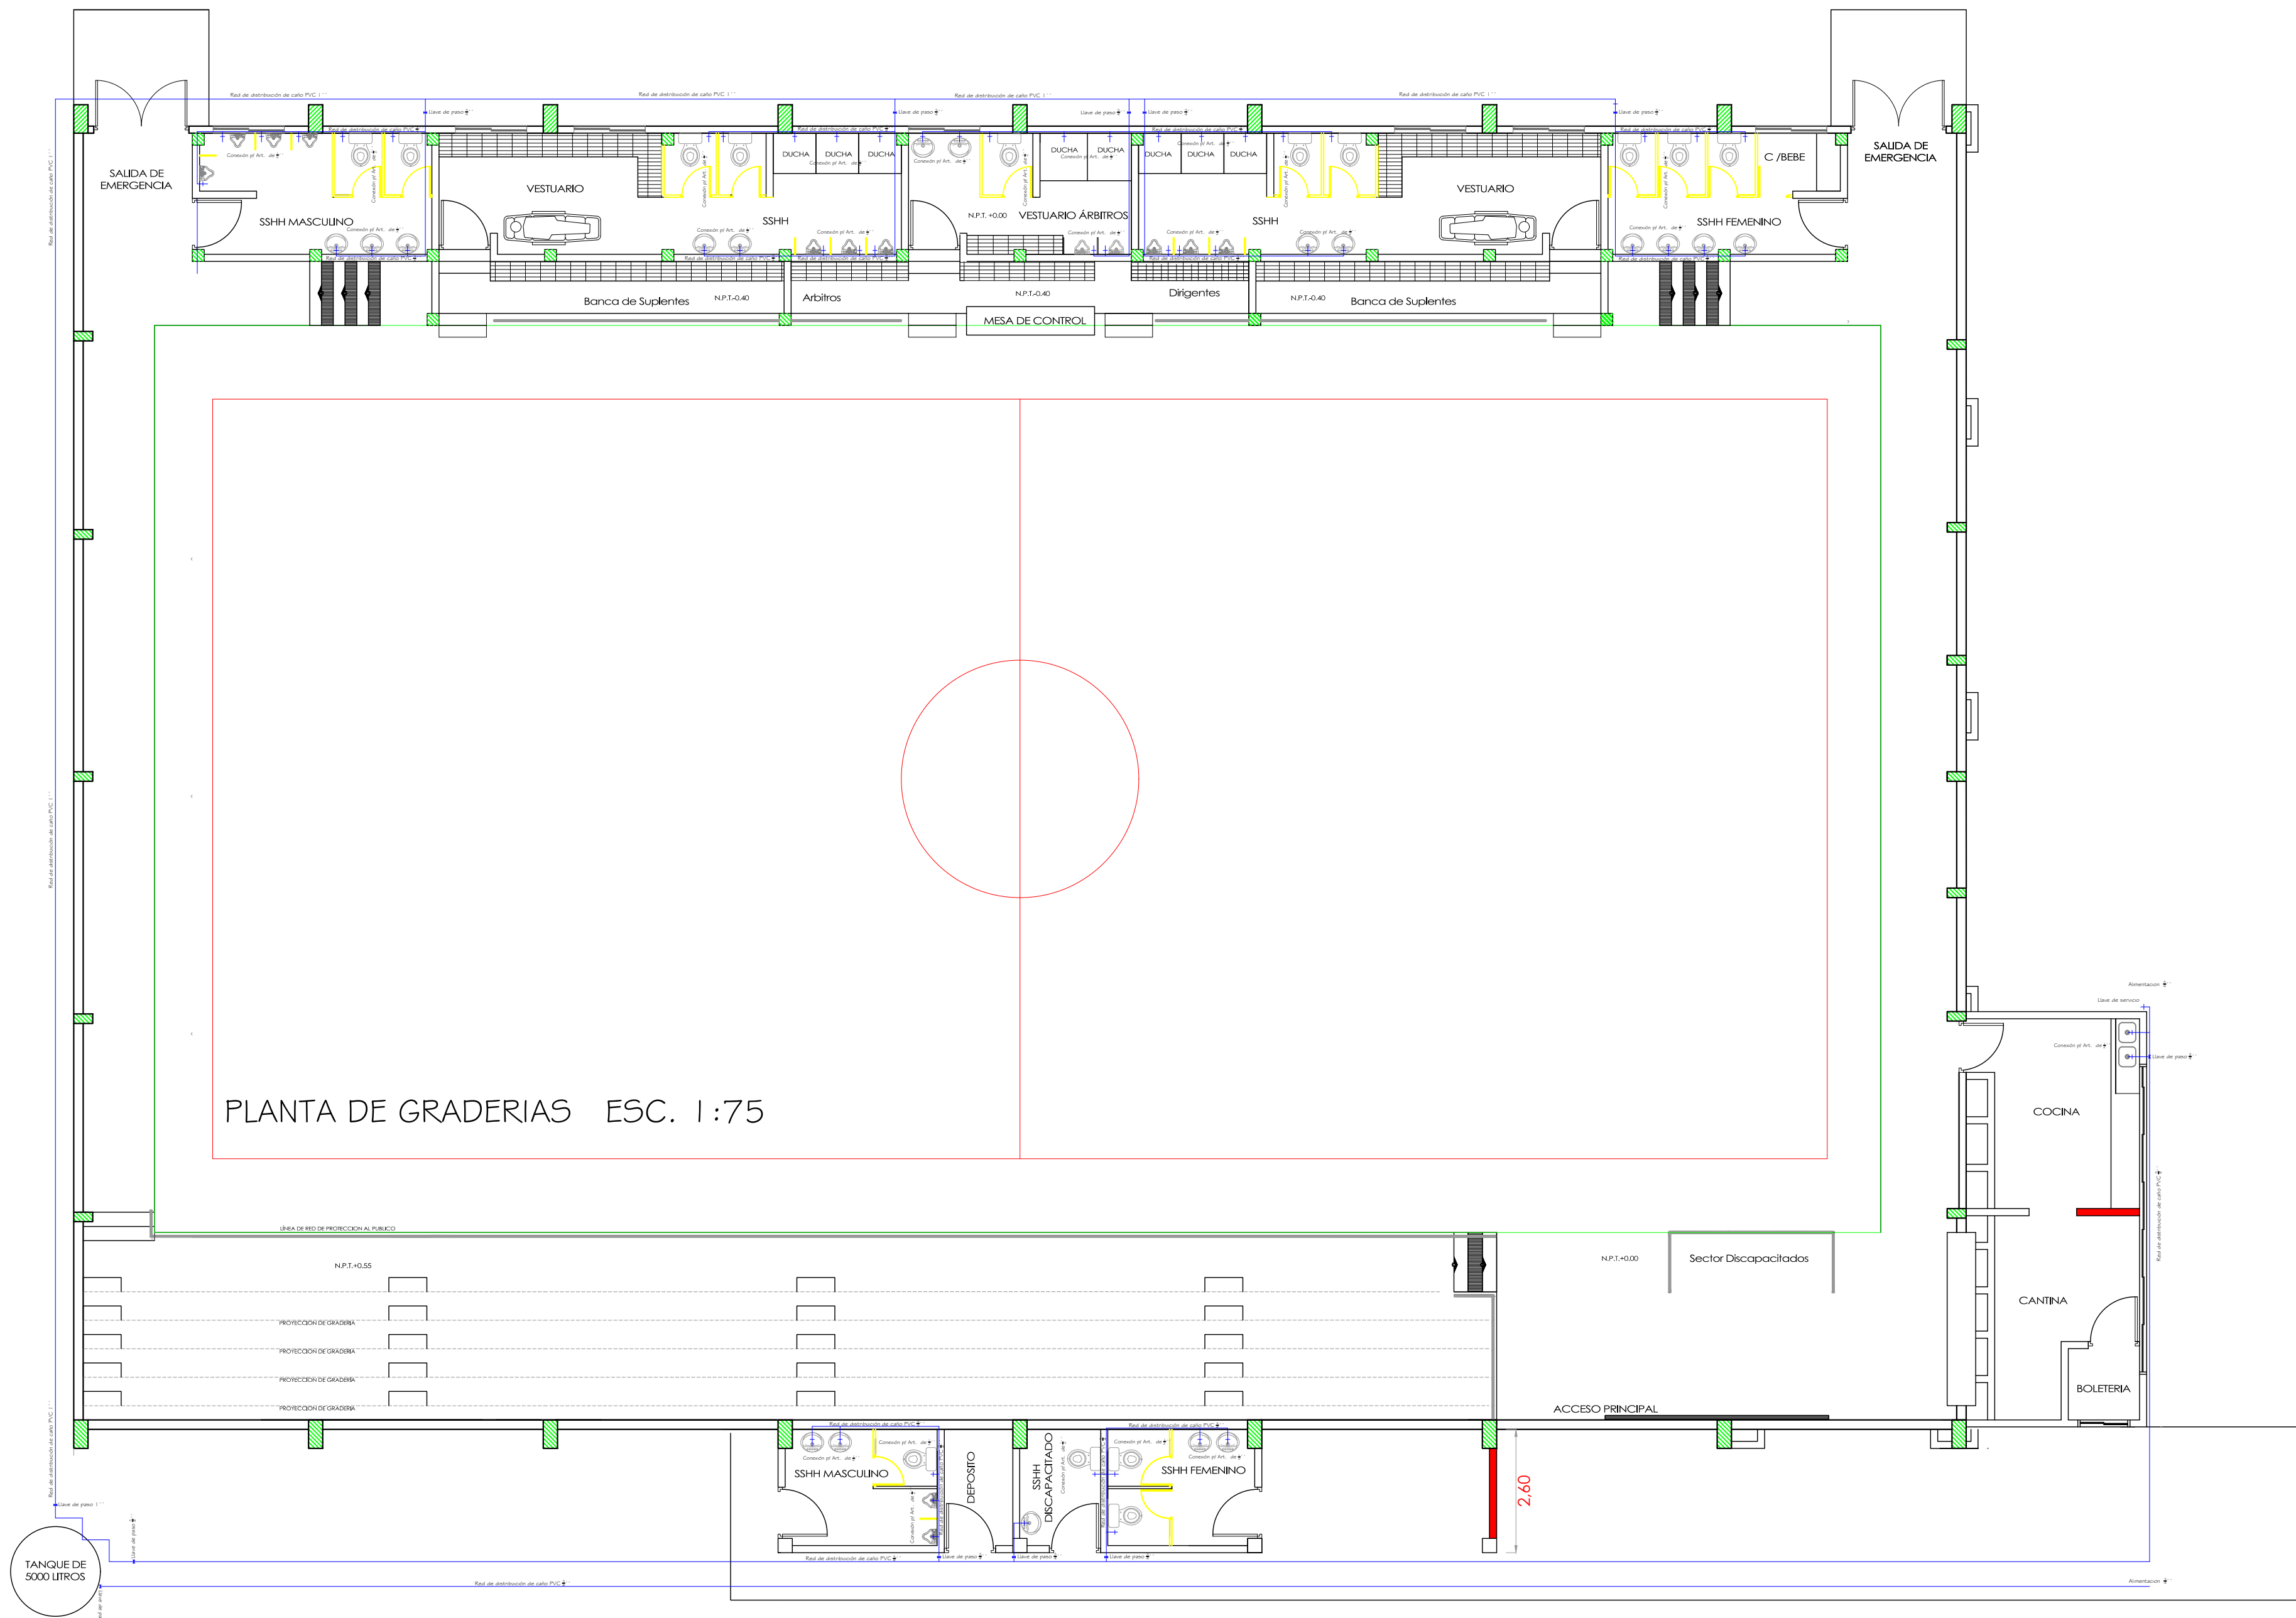


PLANO DE INSTALACIÓN DE AGUA CORRIENTE ESC: 1:100

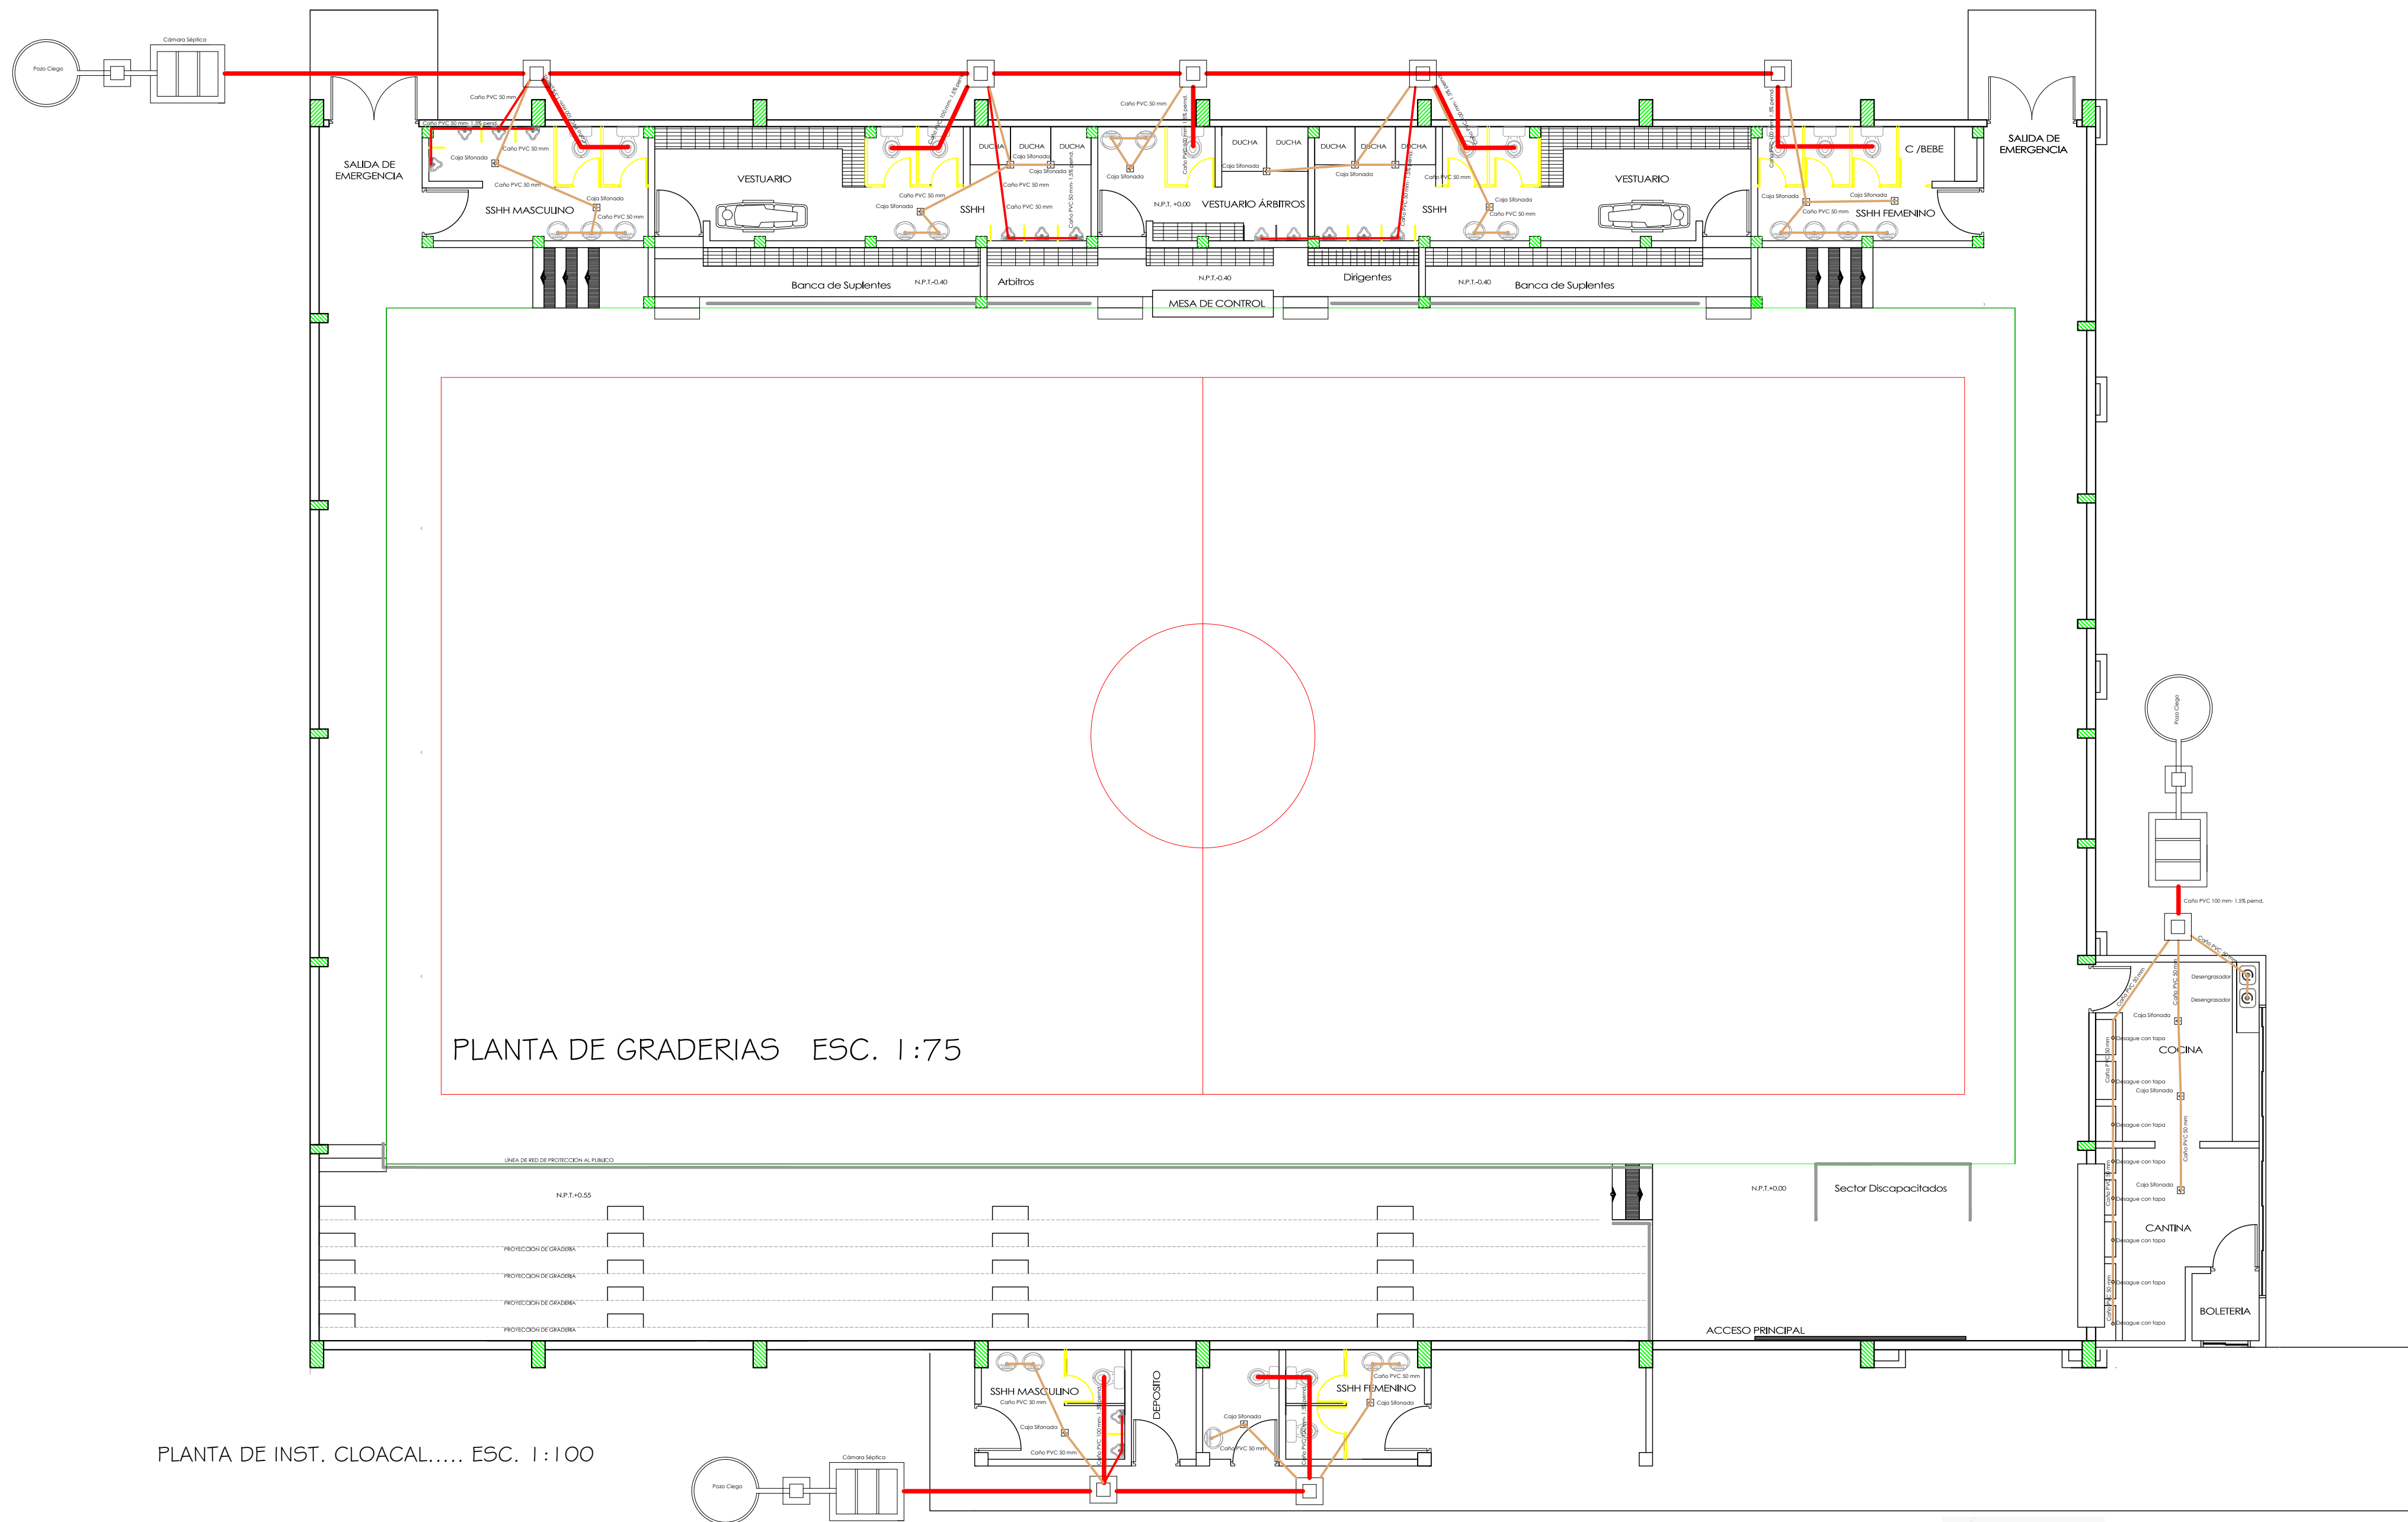


PLANTA DE GRADERIAS ESC. 1:75

PLANTA DE INST. CLOACAL..... ESC. 1:100

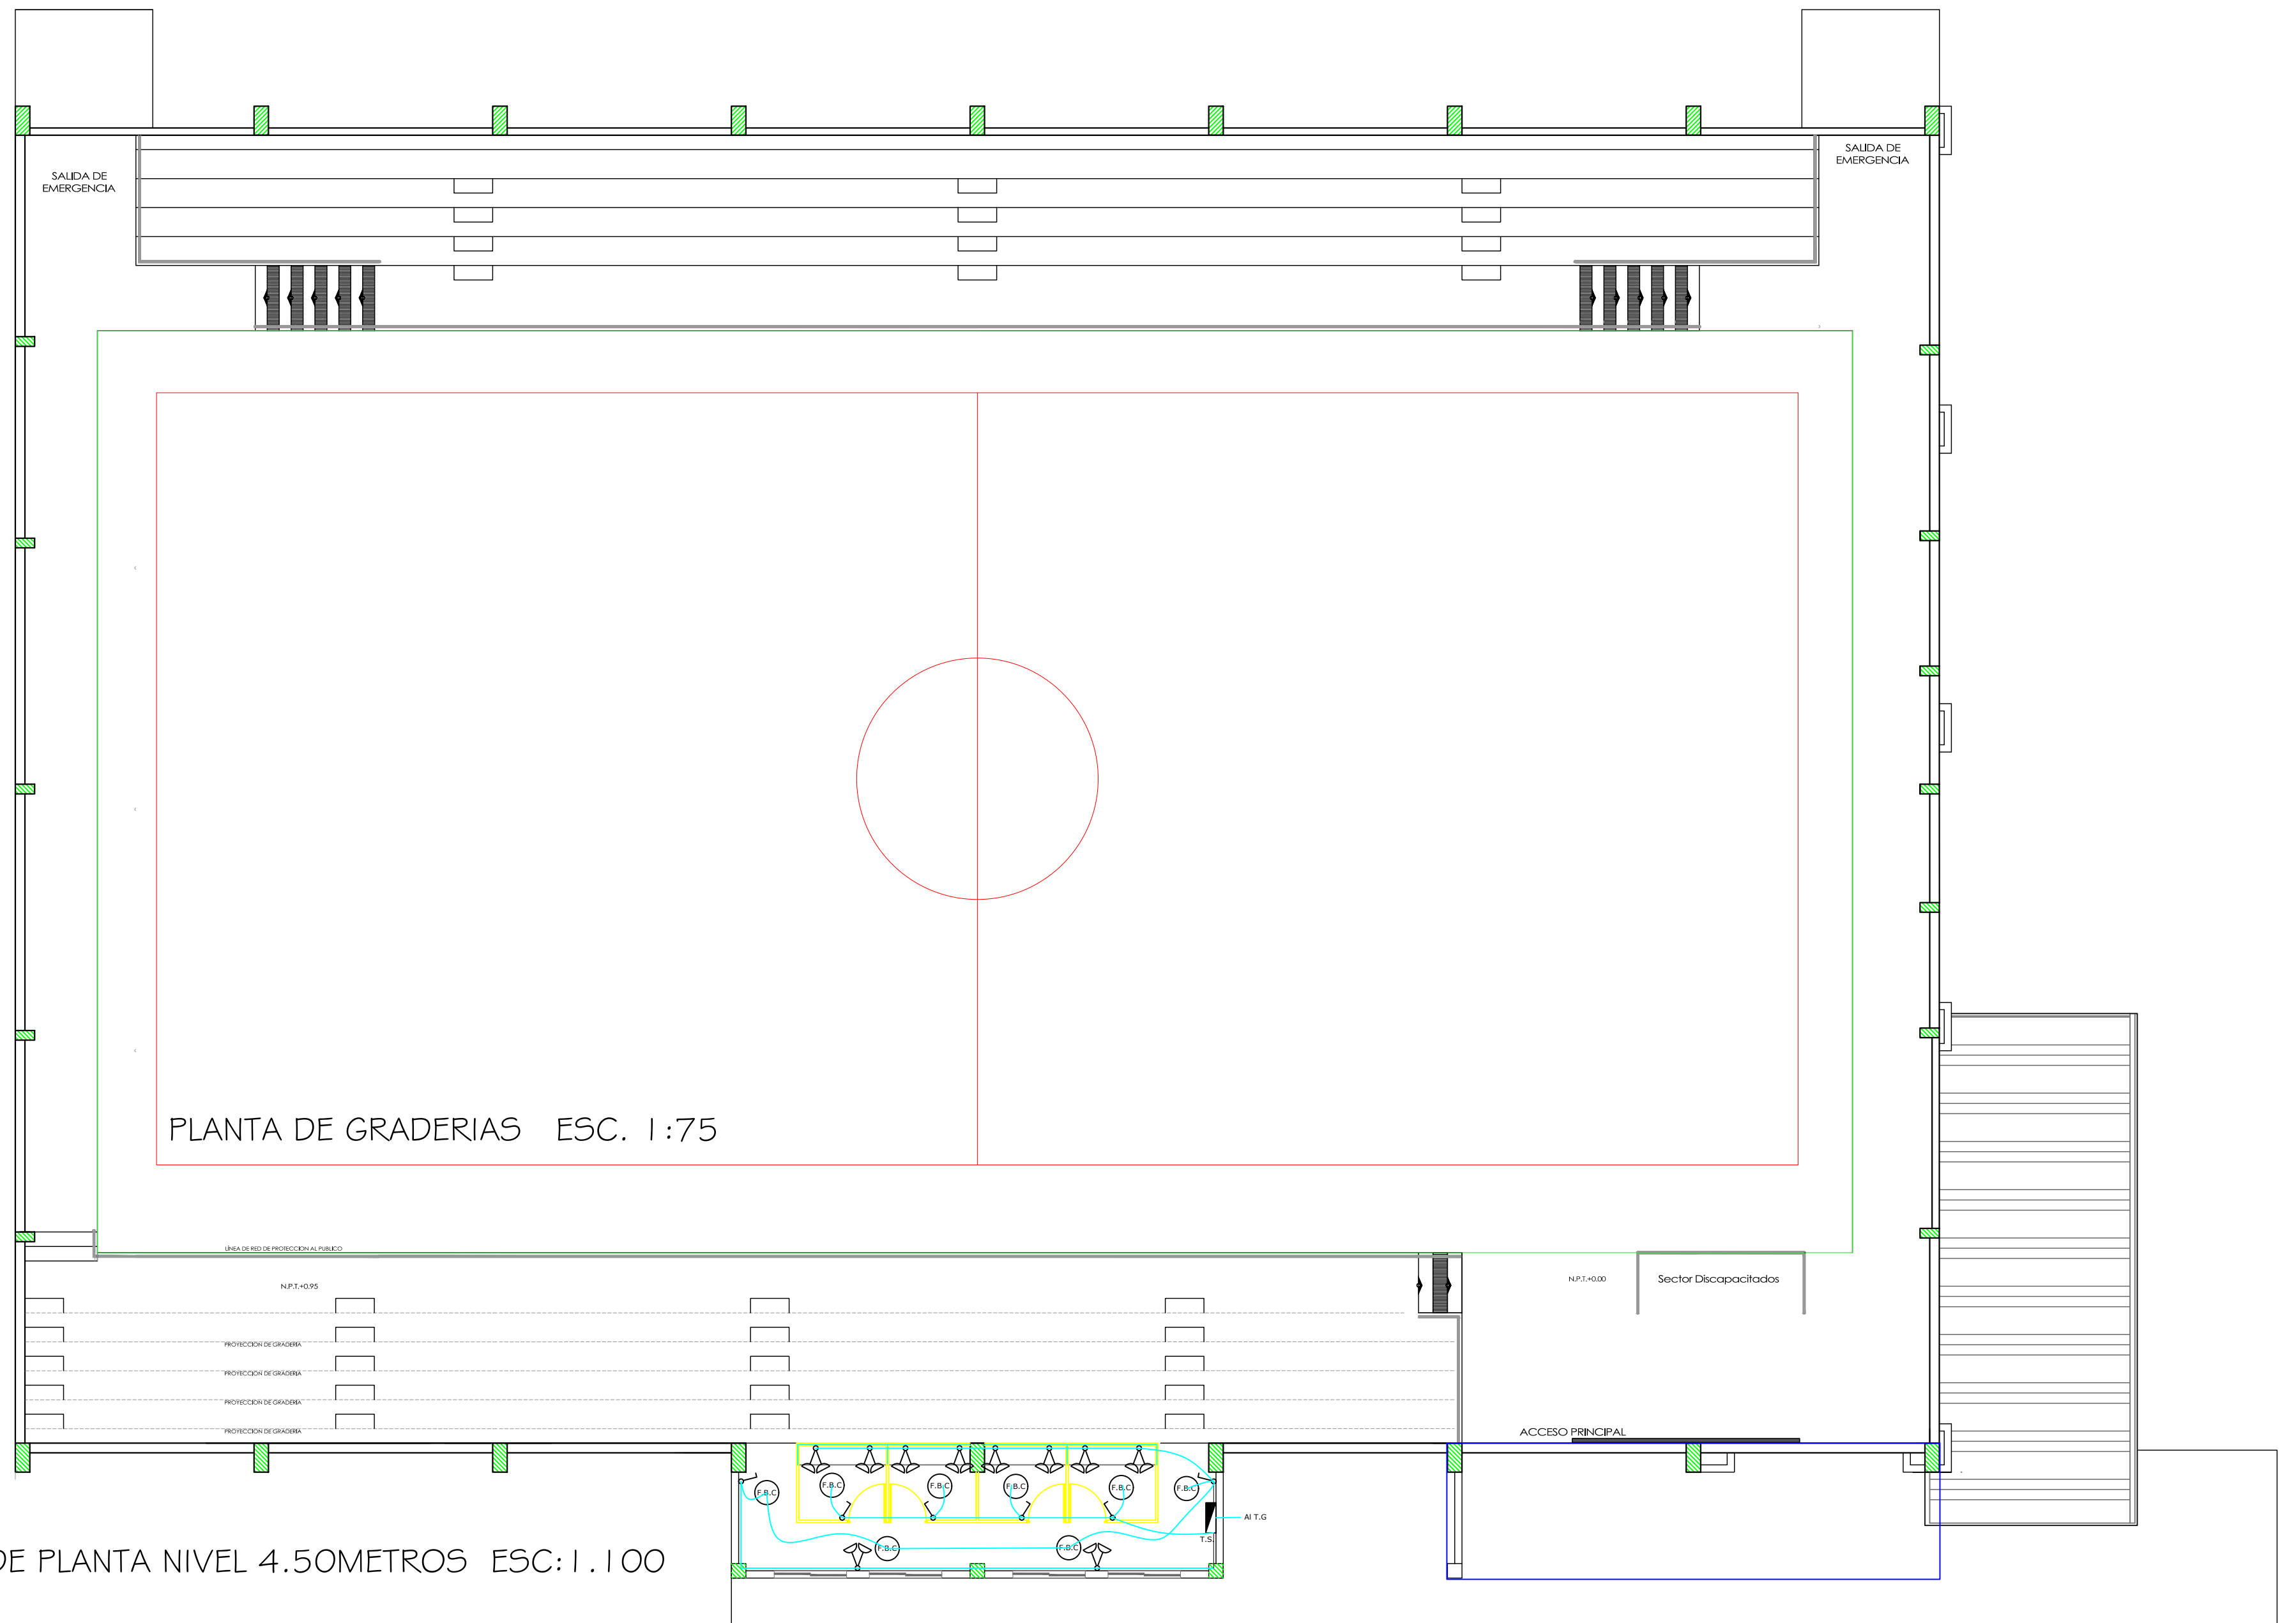


PLANTA DE GRADERIAS ESC. 1:75

PLANO DE PLANTA NIVEL 4.50METROS ESC:1.100

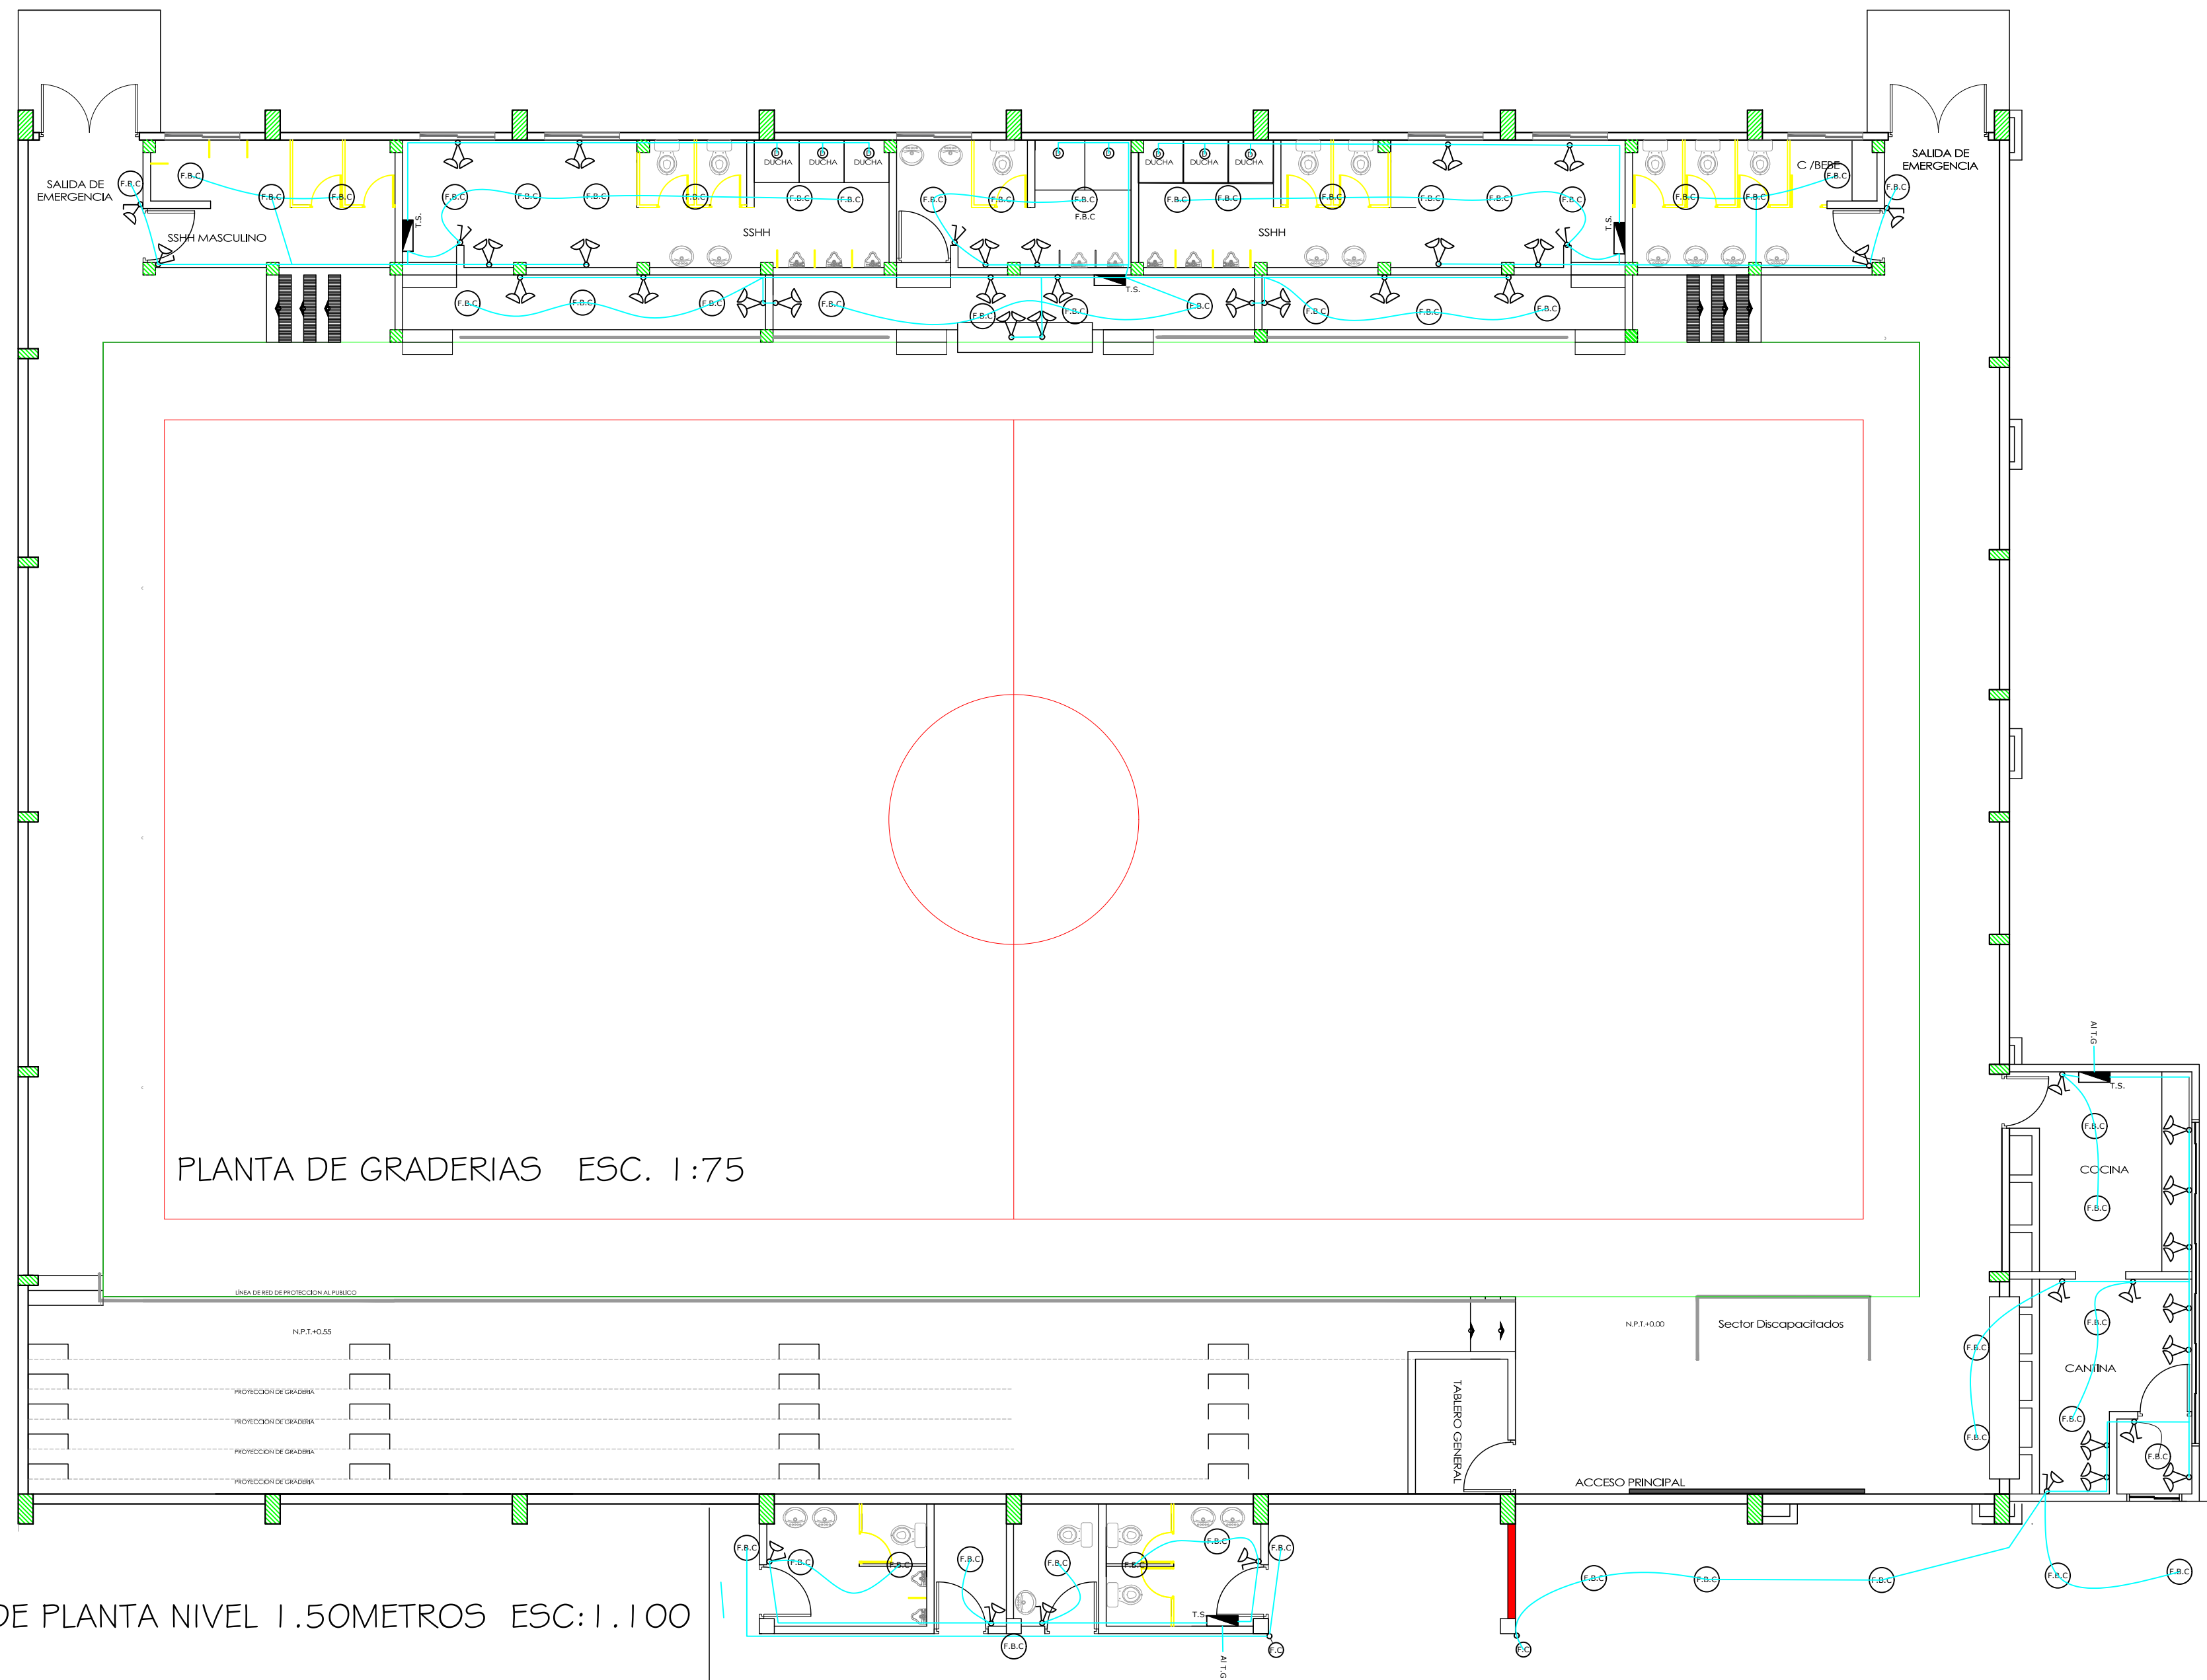

PLANO DE PLANTA NIVEL 1.50METROS ESC:1.100

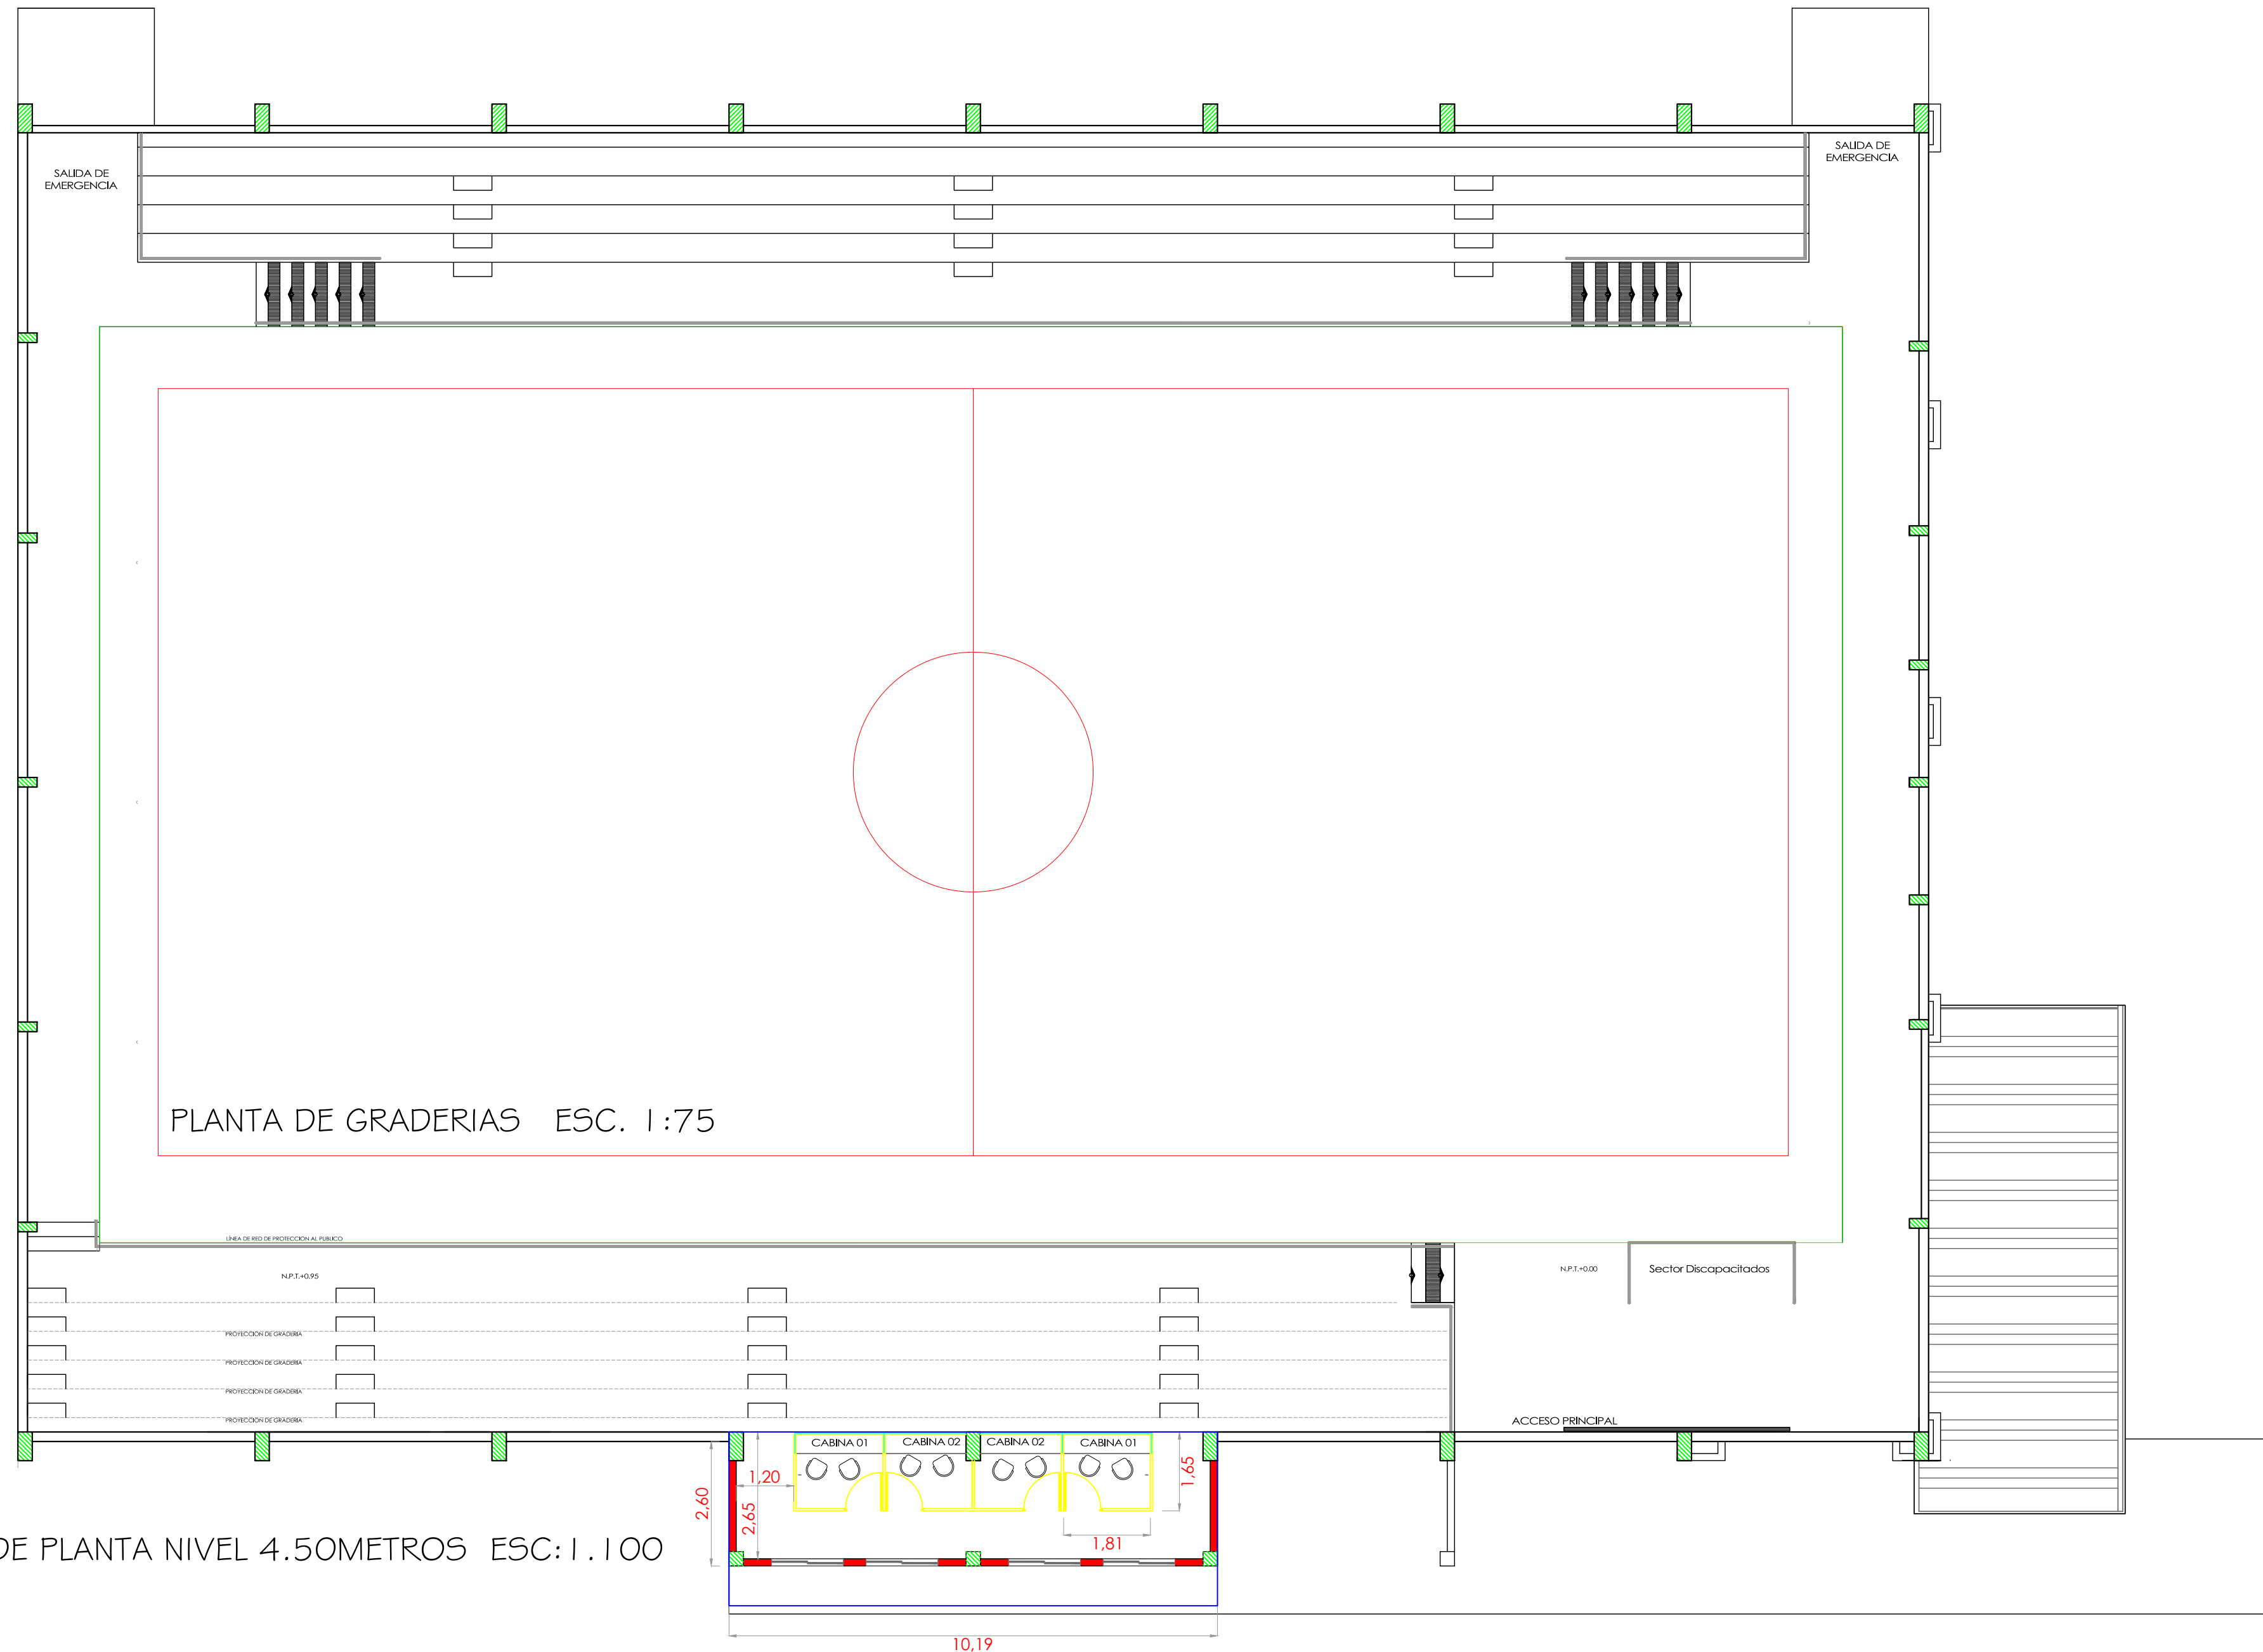

Victor A. Bogado
Ingeniero Civil
Nº 10000 67 1790

DEPARTAMENTO
Obras y Catastro
MUNICIPALIDAD
DE OBLIGADO