

GOBERNACIÓN DEPARTAMENTO CENTRAL

UBICACIÓN: MUNICIPIO DE ITA


PROYECTO: REMODELACION-TERMINAL DE ÓMNIBUS DE LA CIUDAD DE ITA

PROFESIONAL: ARQ. RAMON GAONA

CORTE- FACHADA
ESC.:1/75


Ramon Alcides Gaona Gómez
Arquitecto
Reg MOPC 2.087

FIRMA DEL PROFESIONAL

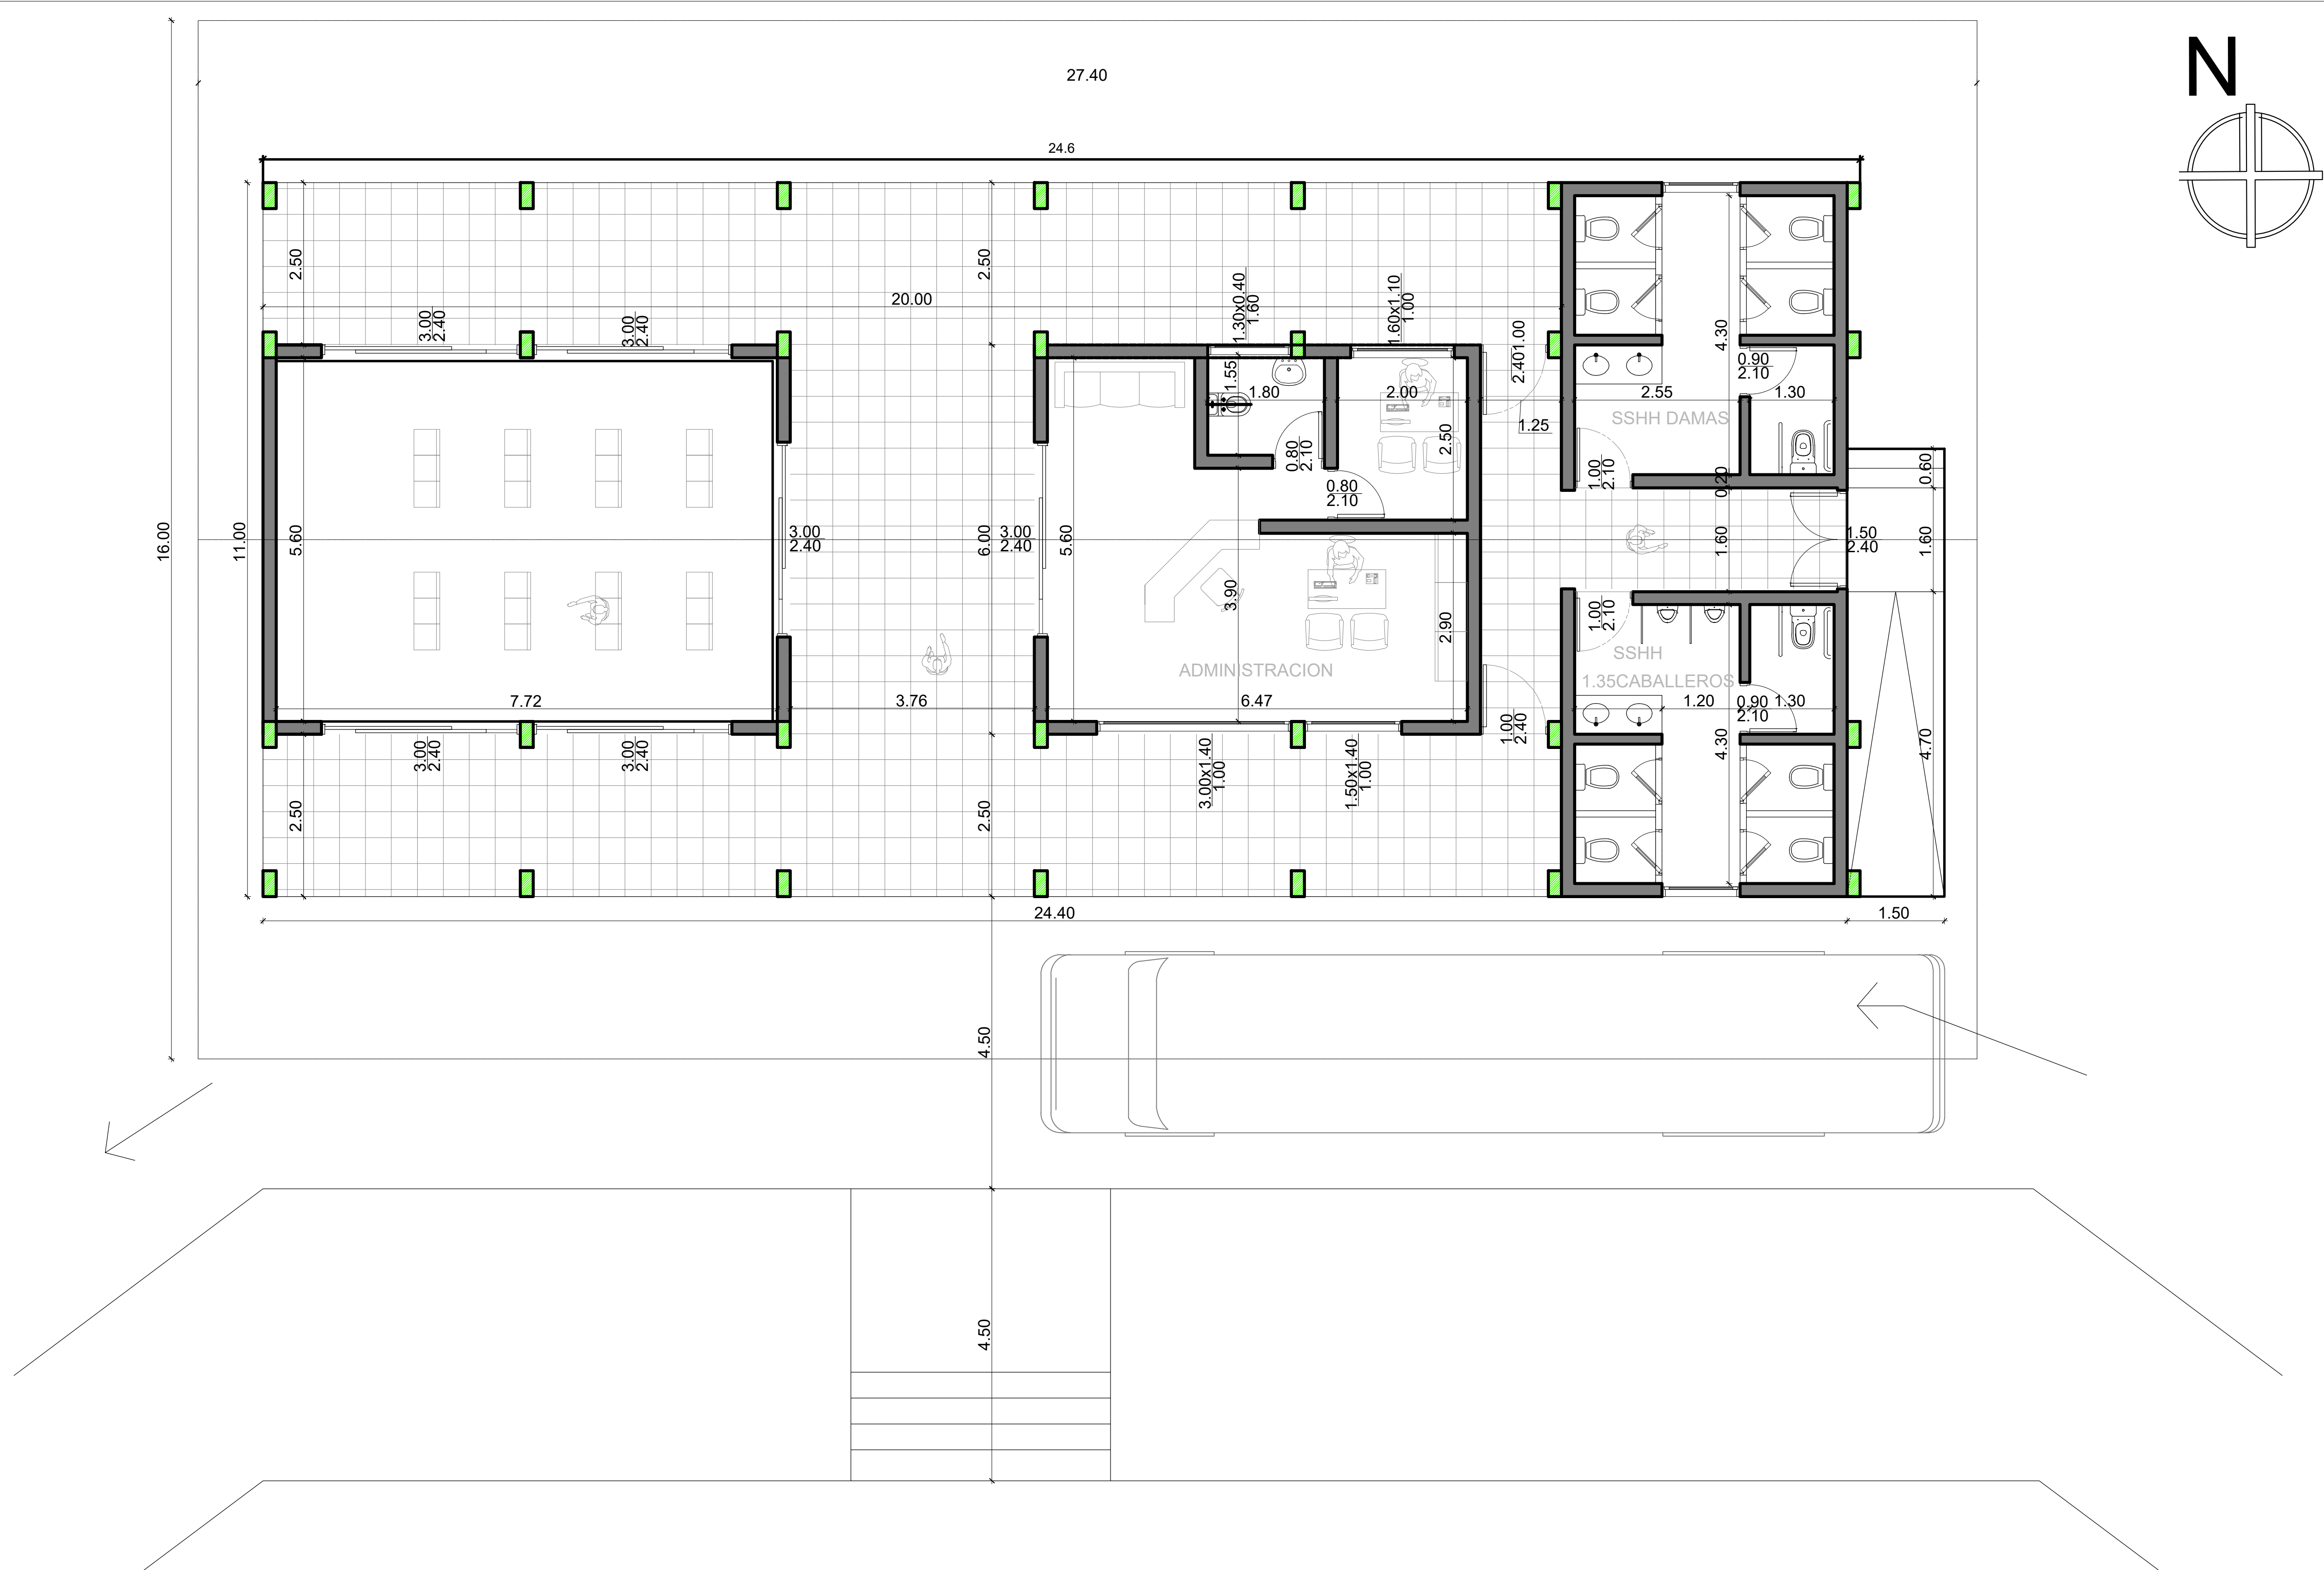

GOBERNACIÓN DEPARTAMENTO CENTRAL

UBICACIÓN: MUNICIPIO DE ITA



PROYECTO: REMODELACION-TERMINAL DE ÓMNIBUS DE LA CIUDAD DE ITA

PROFESIONAL: ARQ. RAMON GAONA

PLANTA ACOTADA
ESC.:1/75


Ramon Alcides Gaona Gómez.
Arquitecto
Reg MOPC 2.087

FIRMA DEL PROFESIONAL

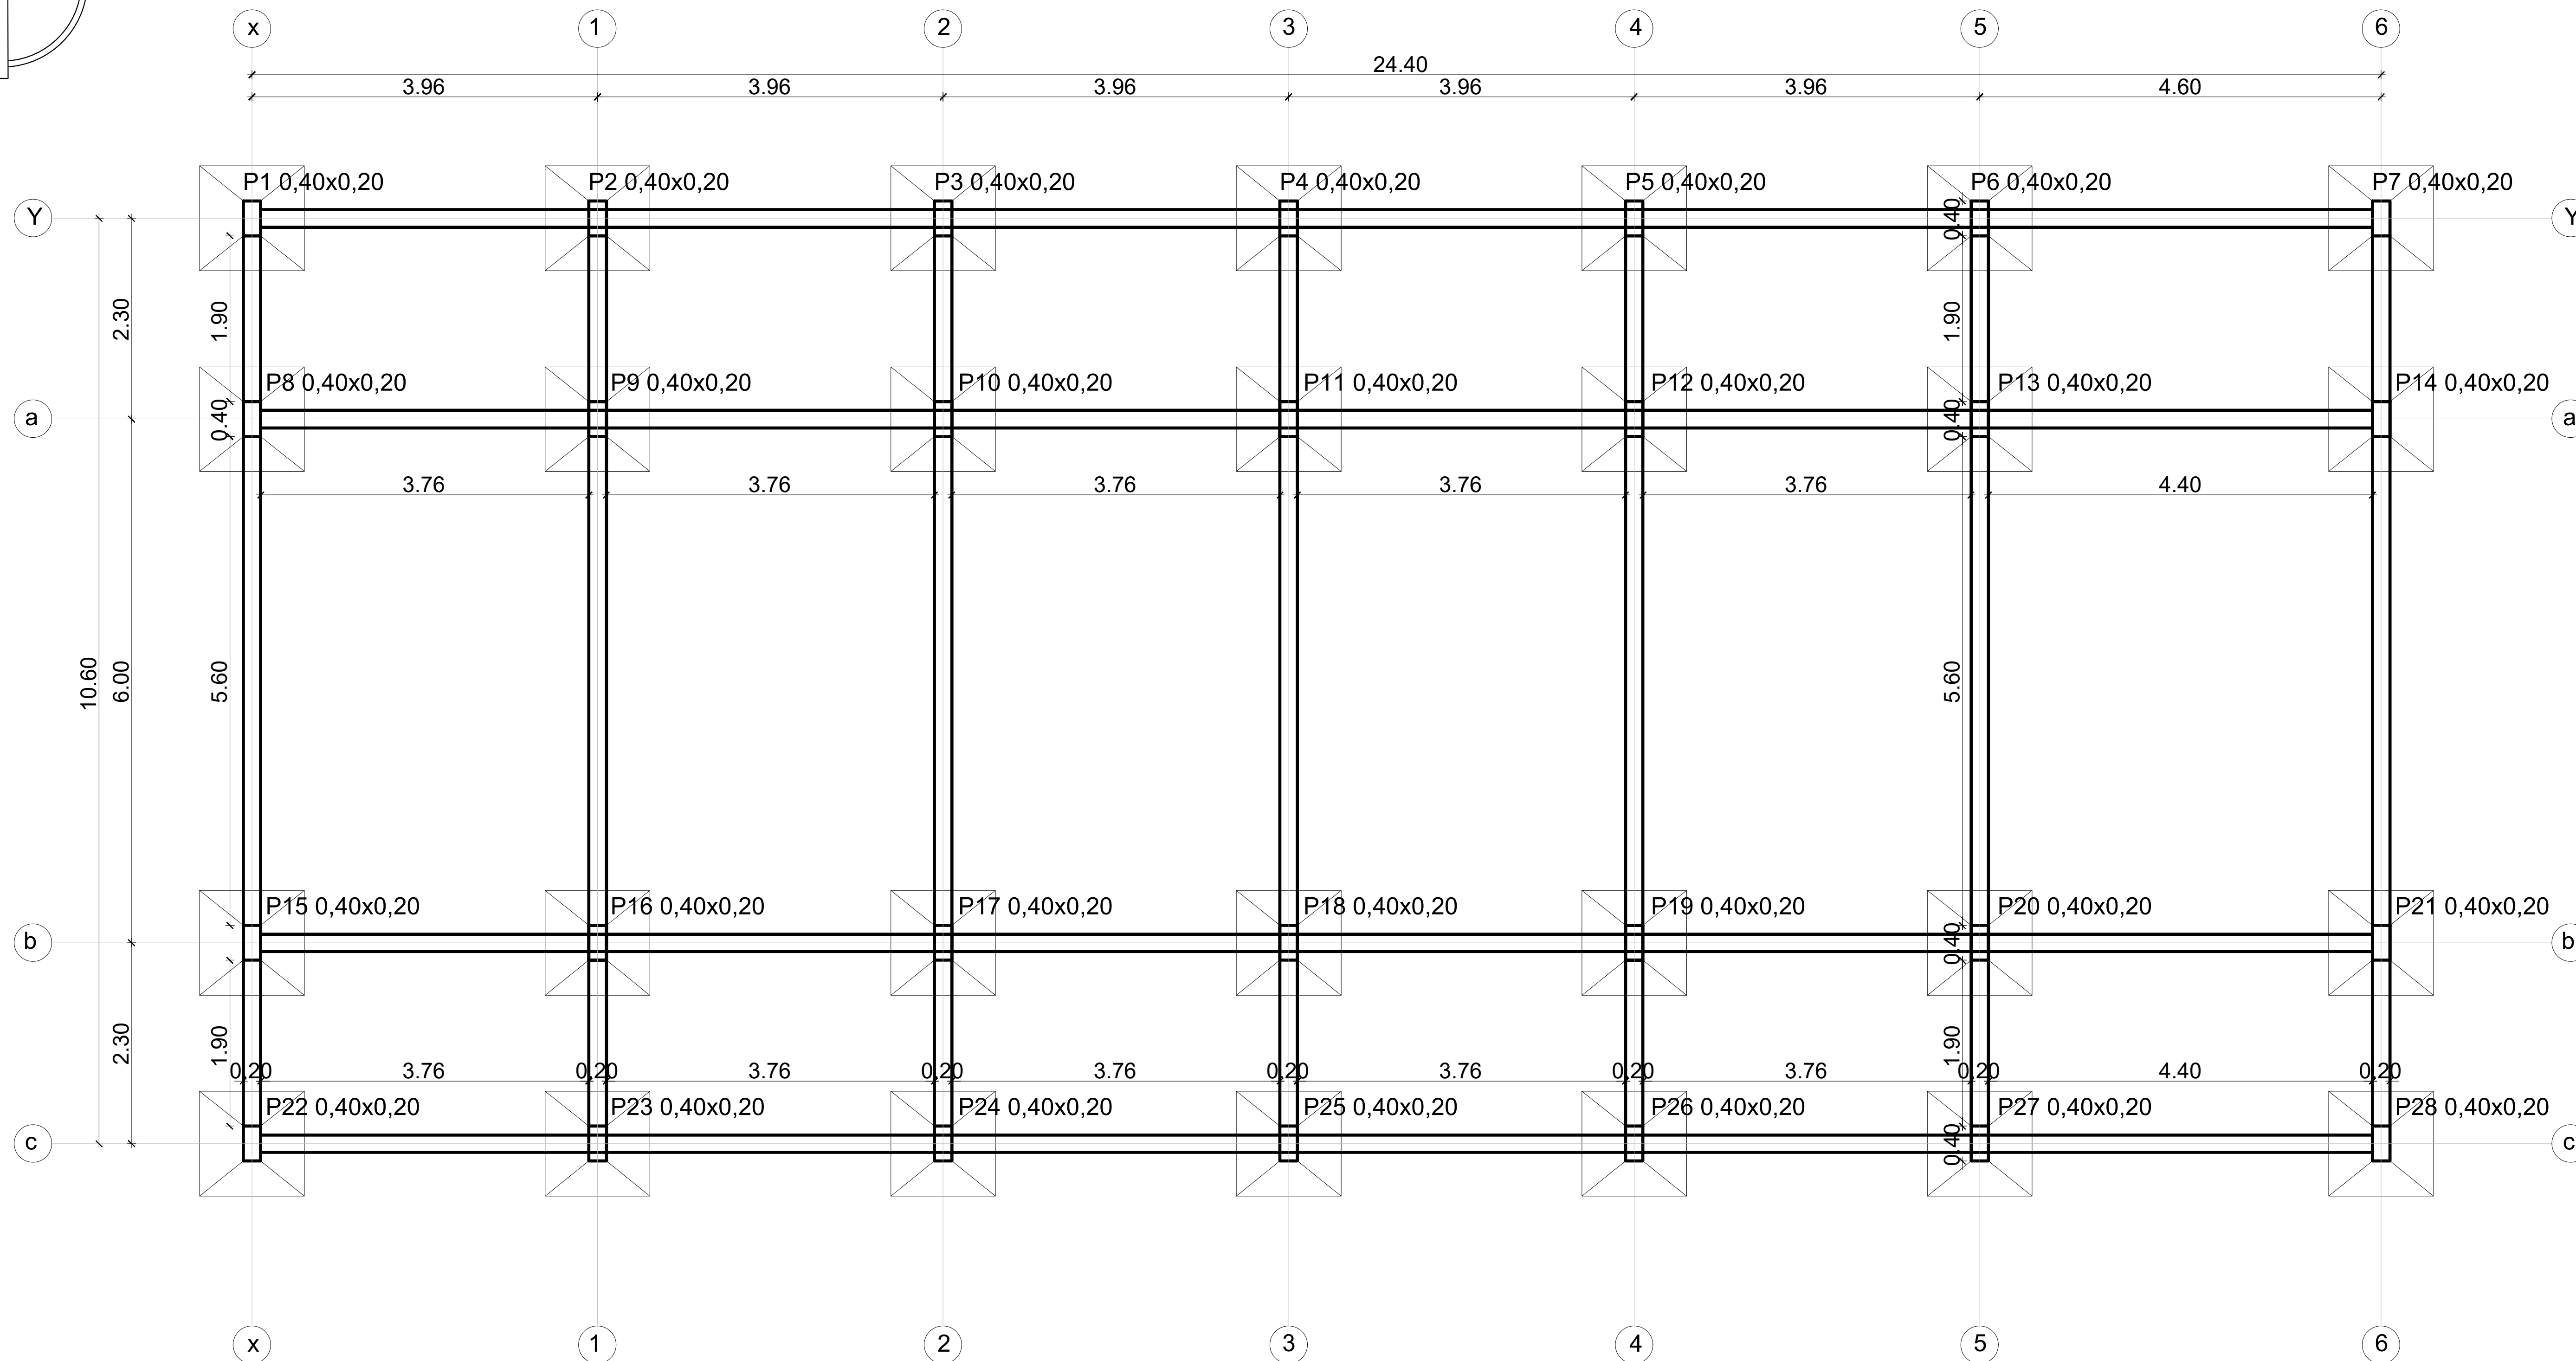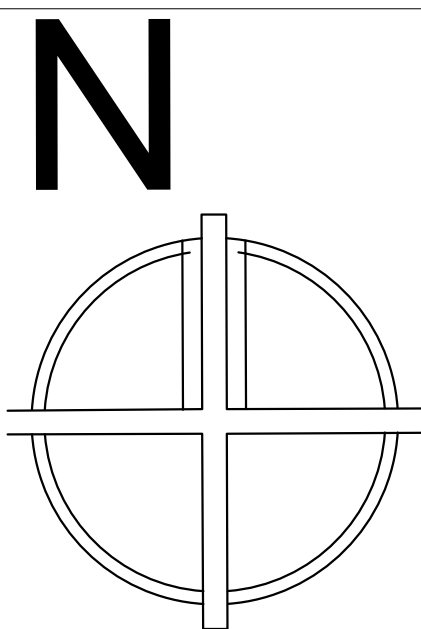

GOBERNACIÓN DEPARTAMENTO CENTRAL

UBICACIÓN: MUNICIPIO DE ITA


PROYECTO: REMODELACION-TERMINAL DE ÓMNIBUS DE LA CIUDAD DE ITA

PROFESIONAL: ARQ. RAMON GAONA

PLANTA DE FUNDACIÓN
ESC.:1/75


Ramon Alcides Gaona Gómez
Arquitecto
Reg MOPC 2.087

FIRMA DEL PROFESIONAL

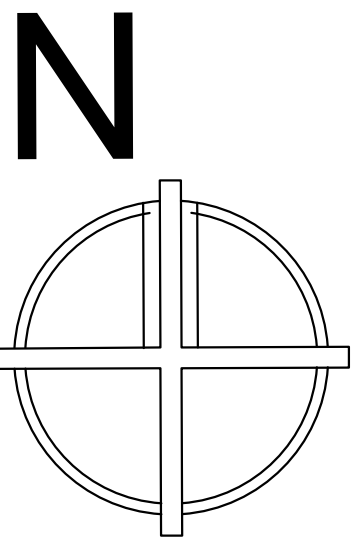

MERCADO MUNICIPAL
DE ITA

INDEPENDENCIA NACIONAL



SAN BLAS

GOBERNACIÓN DEPARTAMENTO CENTRAL

UBICACIÓN: MUNICIPIO DE ITA

PROYECTO: REMODELACION-TERMINAL DE ÓMNIBUS DE LA CIUDAD DE ITA

PROFESIONAL: ARQ. RAMON GAONA

PLANTA DE FUNDACIÓN
ESC.:1/75


Ramon Alcides Gaona Gómez.
Arquitecto
Reg MOPC 2.087

FIRMA DEL PROFESIONAL