



-24.1992983,-56.0809635
RW29+7JM MARACANA

PLANTA DE UBICACIÓN

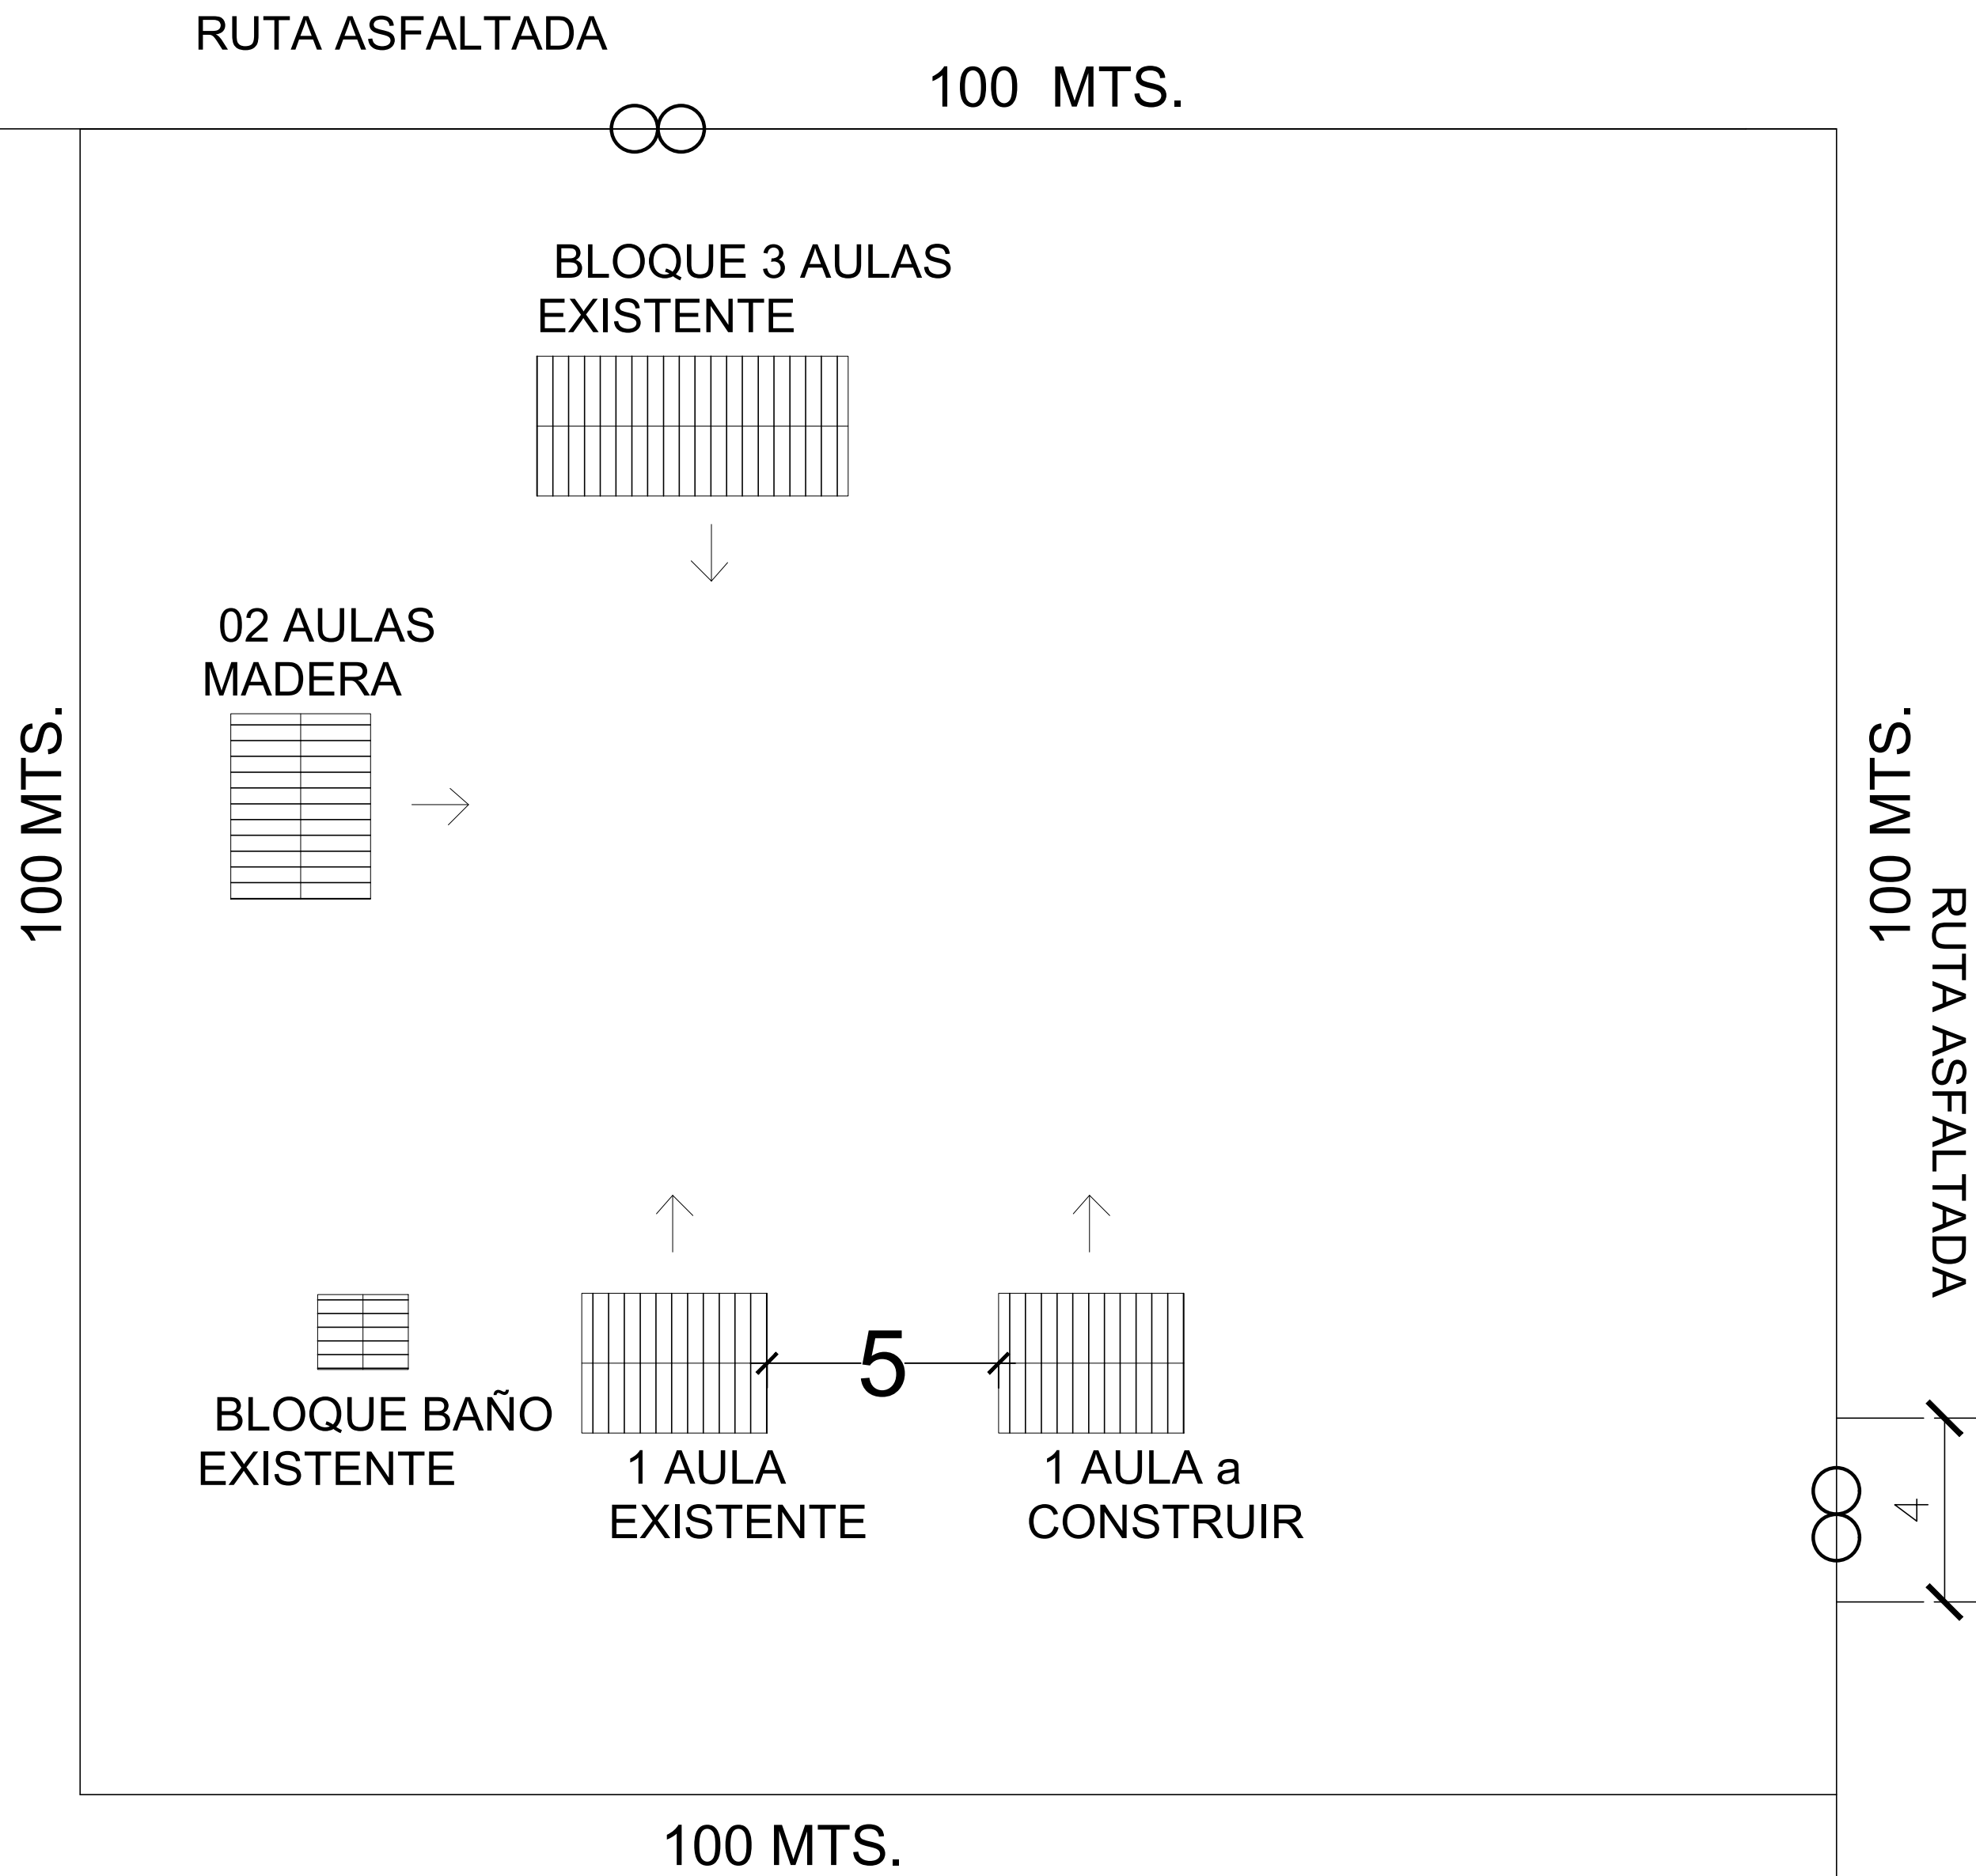

RUTA ASFALTADA
100 MTS.

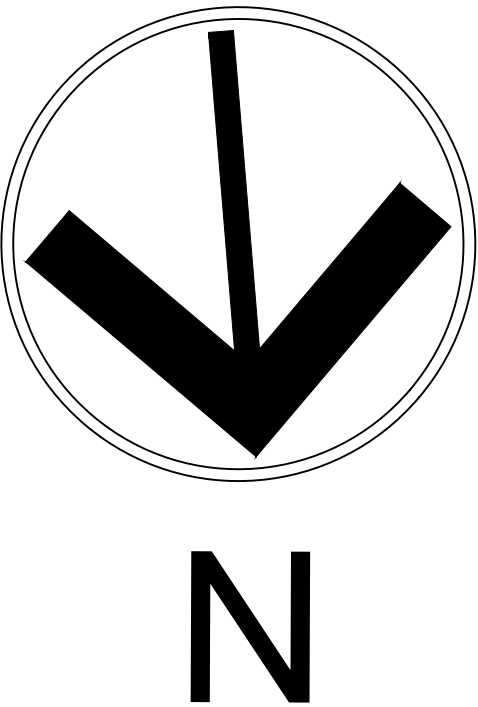


Oscar Vega Fretes
Arquitecto

GOBERNACION DEPTO. CANINDEYU
COLONIA MARACANA -2DA LINEA- CALLE ROSARINO
- DISTRITO DE MARACANA -DEPARTAMENTO DE CANINDEYU

CONSTRUCCIÓN DE 1 AULA CON GALERÍA
ESC. BÁSICA N°5968 DR JOSE G. RODRÍGUEZ FRANCIA

Proyectista : Arq. Oscar Vega Fretes
Domicilio: Edmundo Reyes N° 152 - San Lorenzo
FIRMA

DISEÑO N°
01

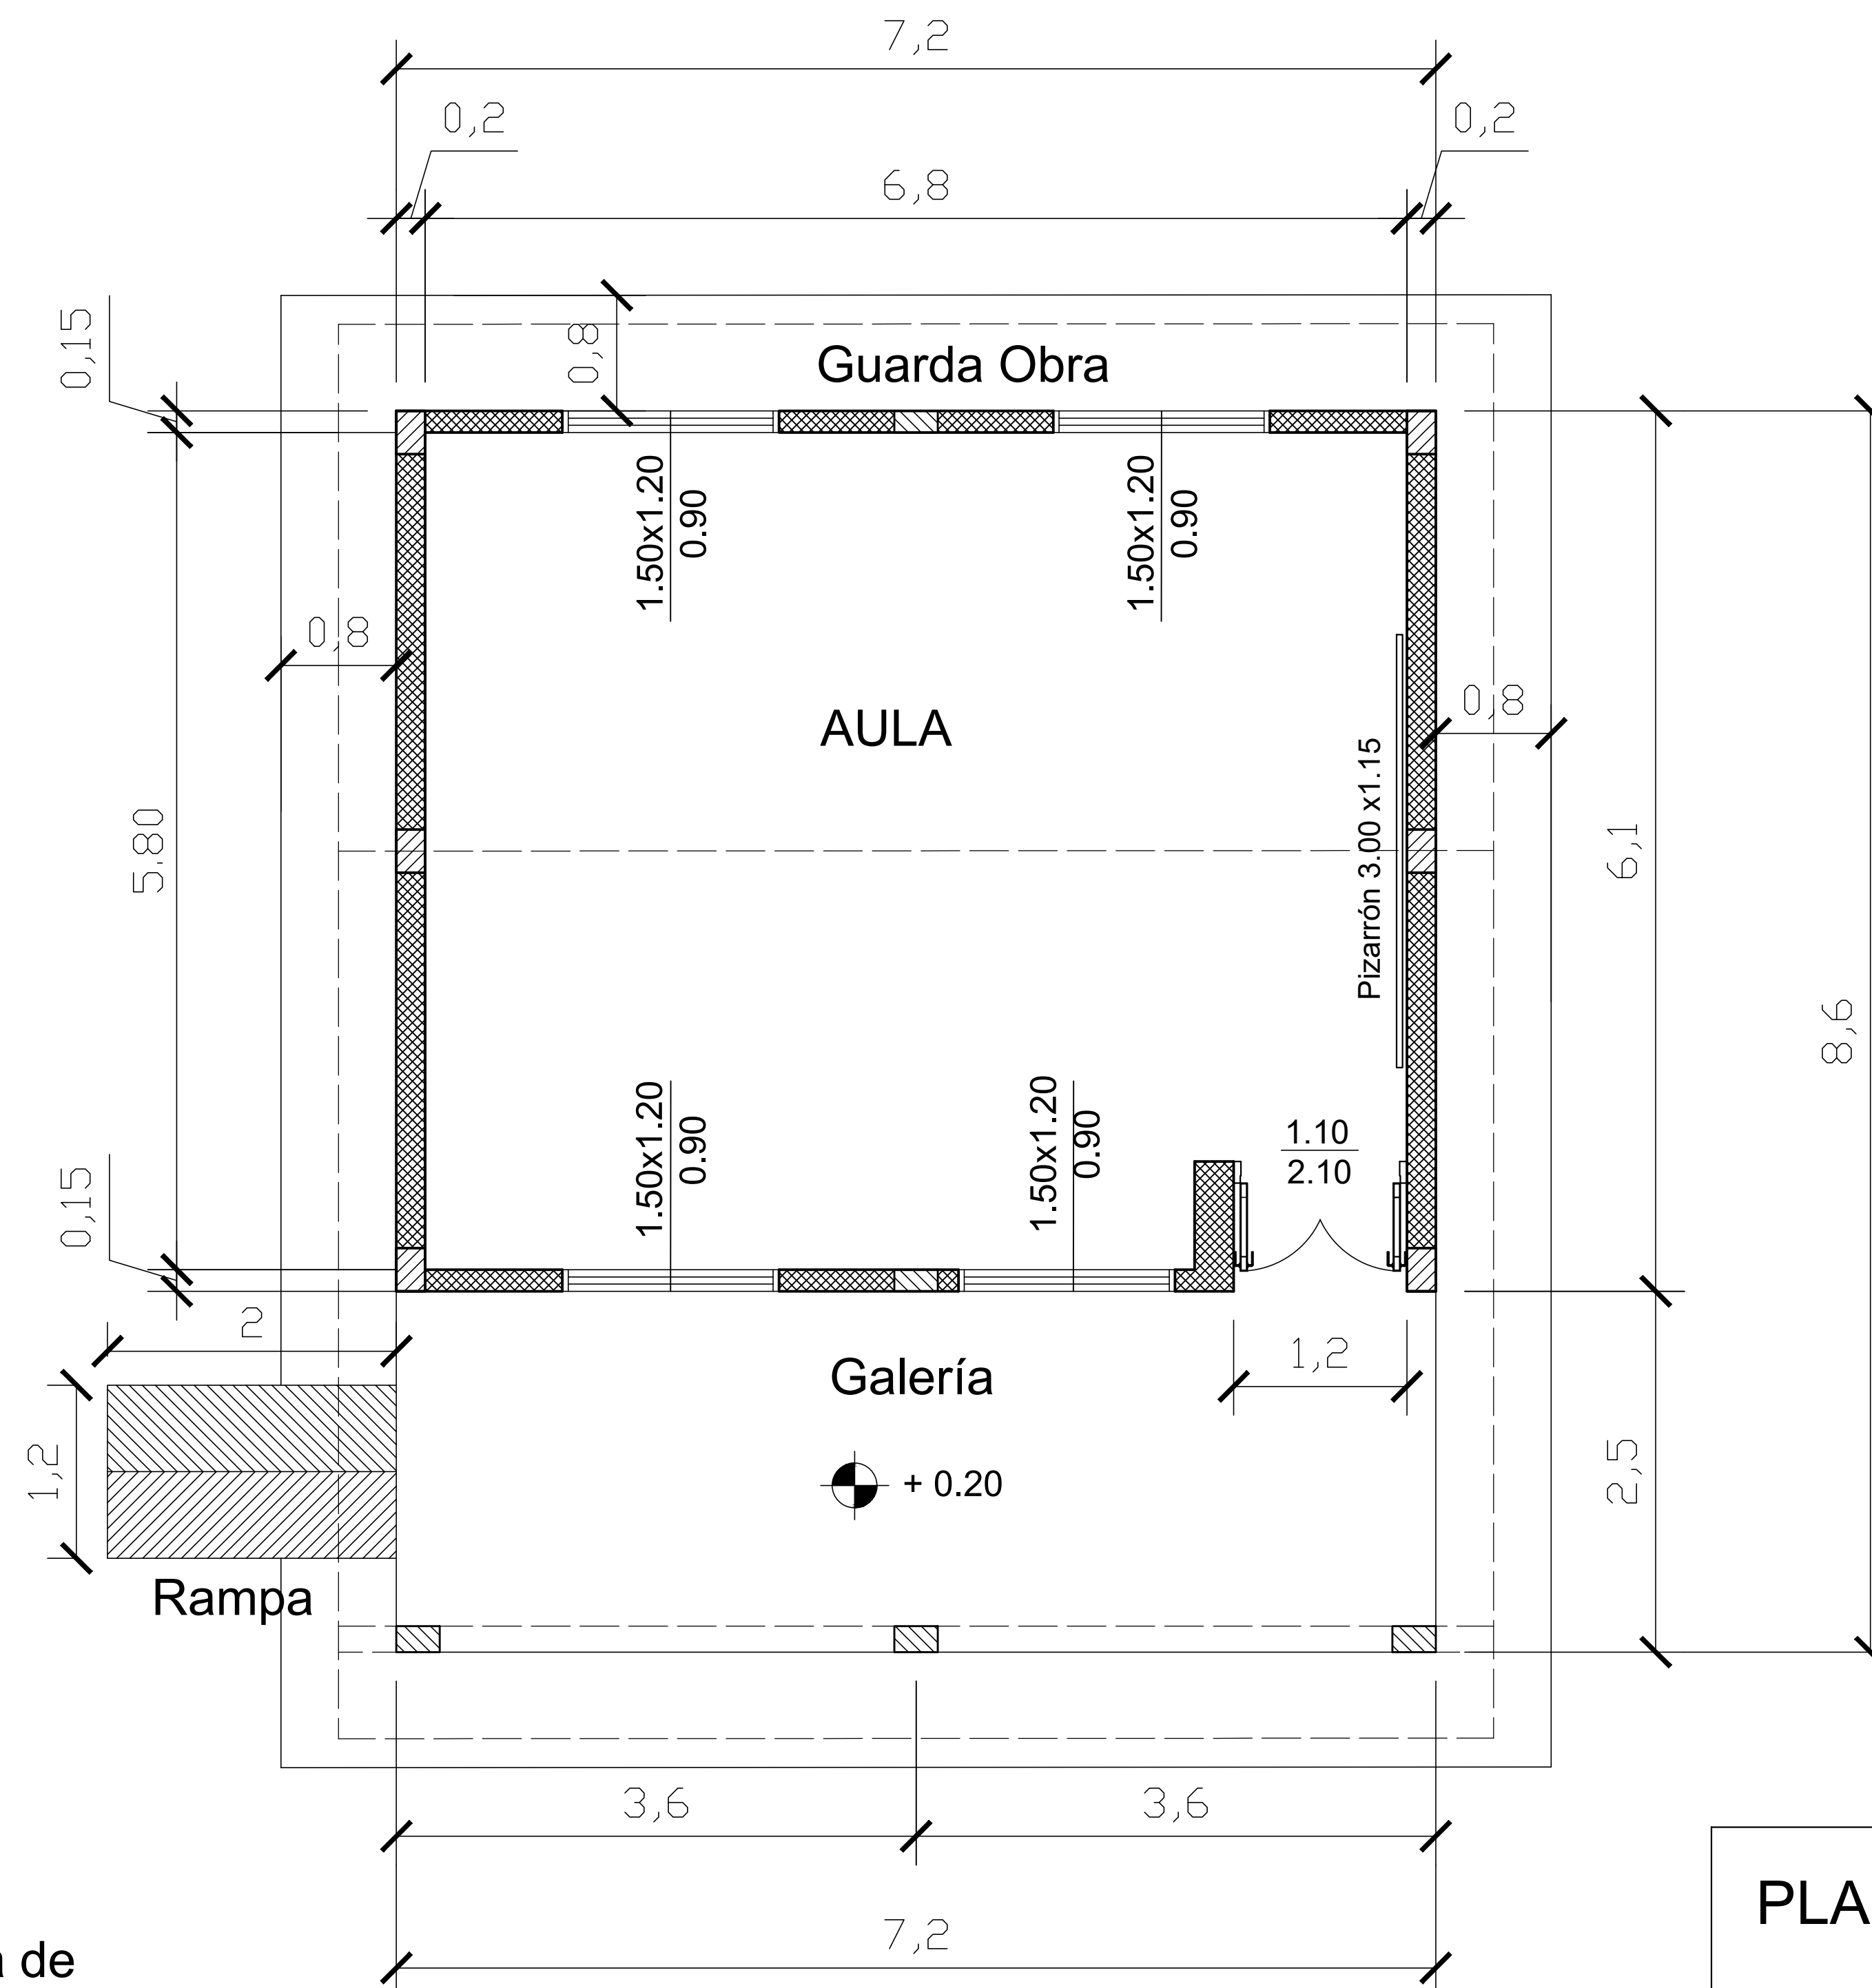

Oscar Vega Fretes
Arquitecto

PLANTA ARQUITECTONICA


La Rampa para minusválidos se colocara de acuerdo al nivel de cada Obra

GOBERNACION DPTO. DE CANINDEYU
COLONIA MARACANA -2DA LINEA- CALLE ROSARINO
- DISTRITO DE MARACANA -DEPARTAMENTO DE CANINDEYU

CONSTRUCCIÓN DE 1 AULA CON GALERÍA
ESC. BÁSICA N°5968 DR JOSE G. RODRÍGUEZ FRANCIA

Proyectista : Arq. Oscar Vega Fretes
Domicilio: Edmundo Reyes N° 152 - San Lorenzo
FIRMA

DISEÑO N°
01

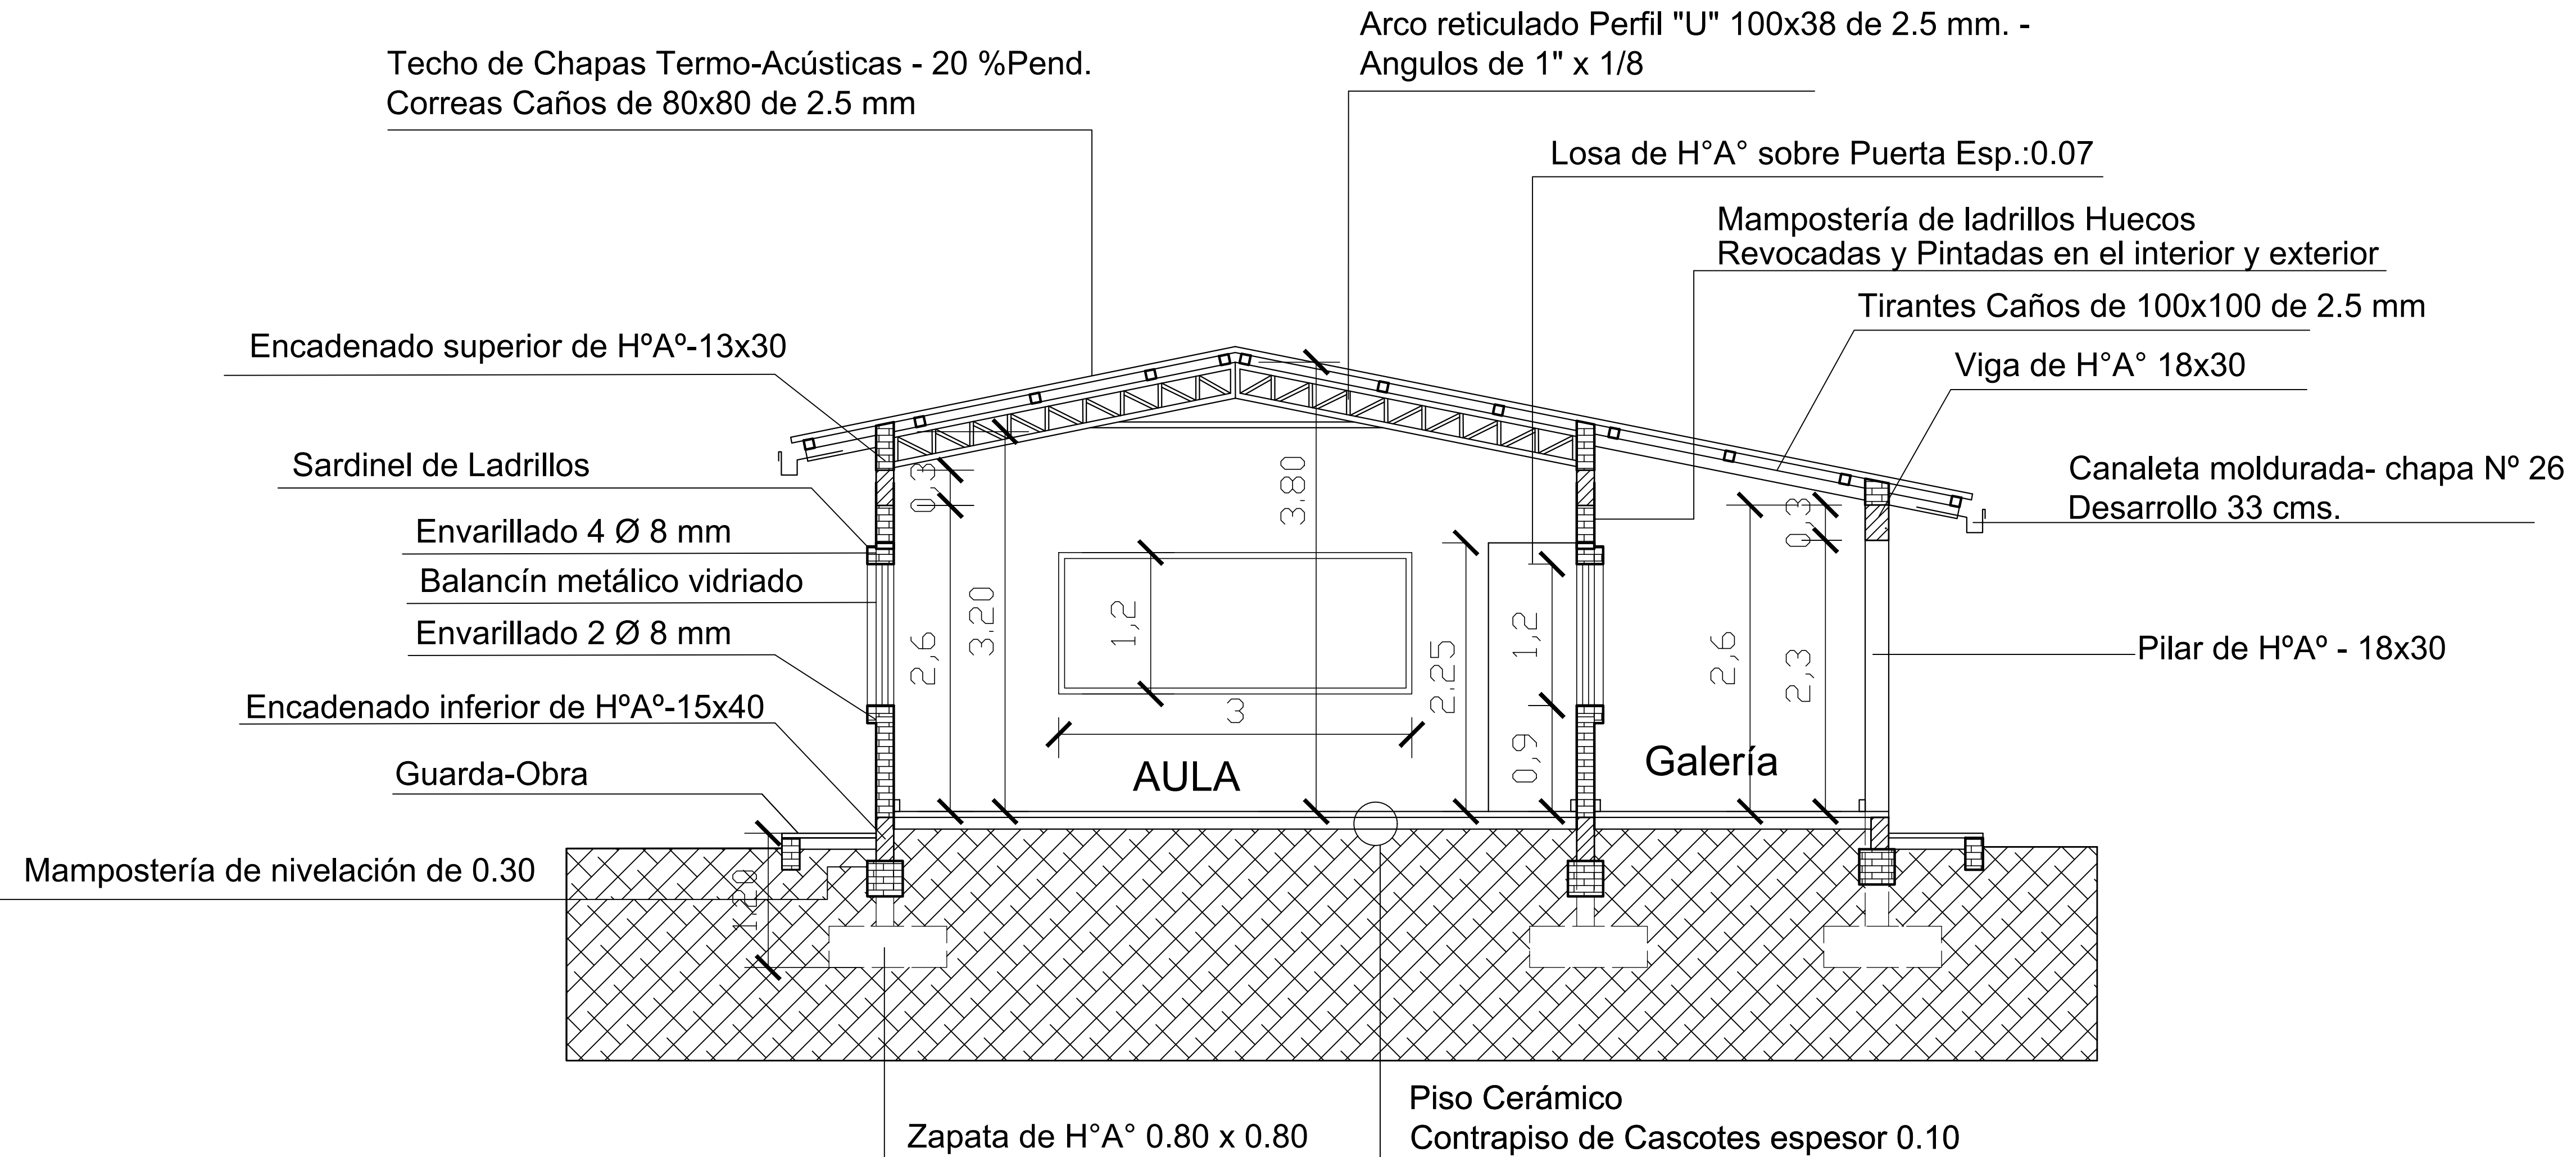


Oscar Vega Fretes
Arquitecto

GOBERNACION DPTO. DE CANINDEYU
COLONIA MARACANA -2DA LINEA- CALLE ROSARINO
- DISTRITO DE MARACANA -DEPARTAMENTO DE CANINDEYU

CONSTRUCCIÓN DE 1 AULA CON GALERÍA
ESC. BÁSICA N°5968 DR JOSE G. RODRÍGUEZ FRANCIA

Proyectista : Arq. Oscar Vega Fretes
Domicilio: Edmundo Reyes N° 152 - San Lorenzo
FIRMA

DISEÑO N°
02

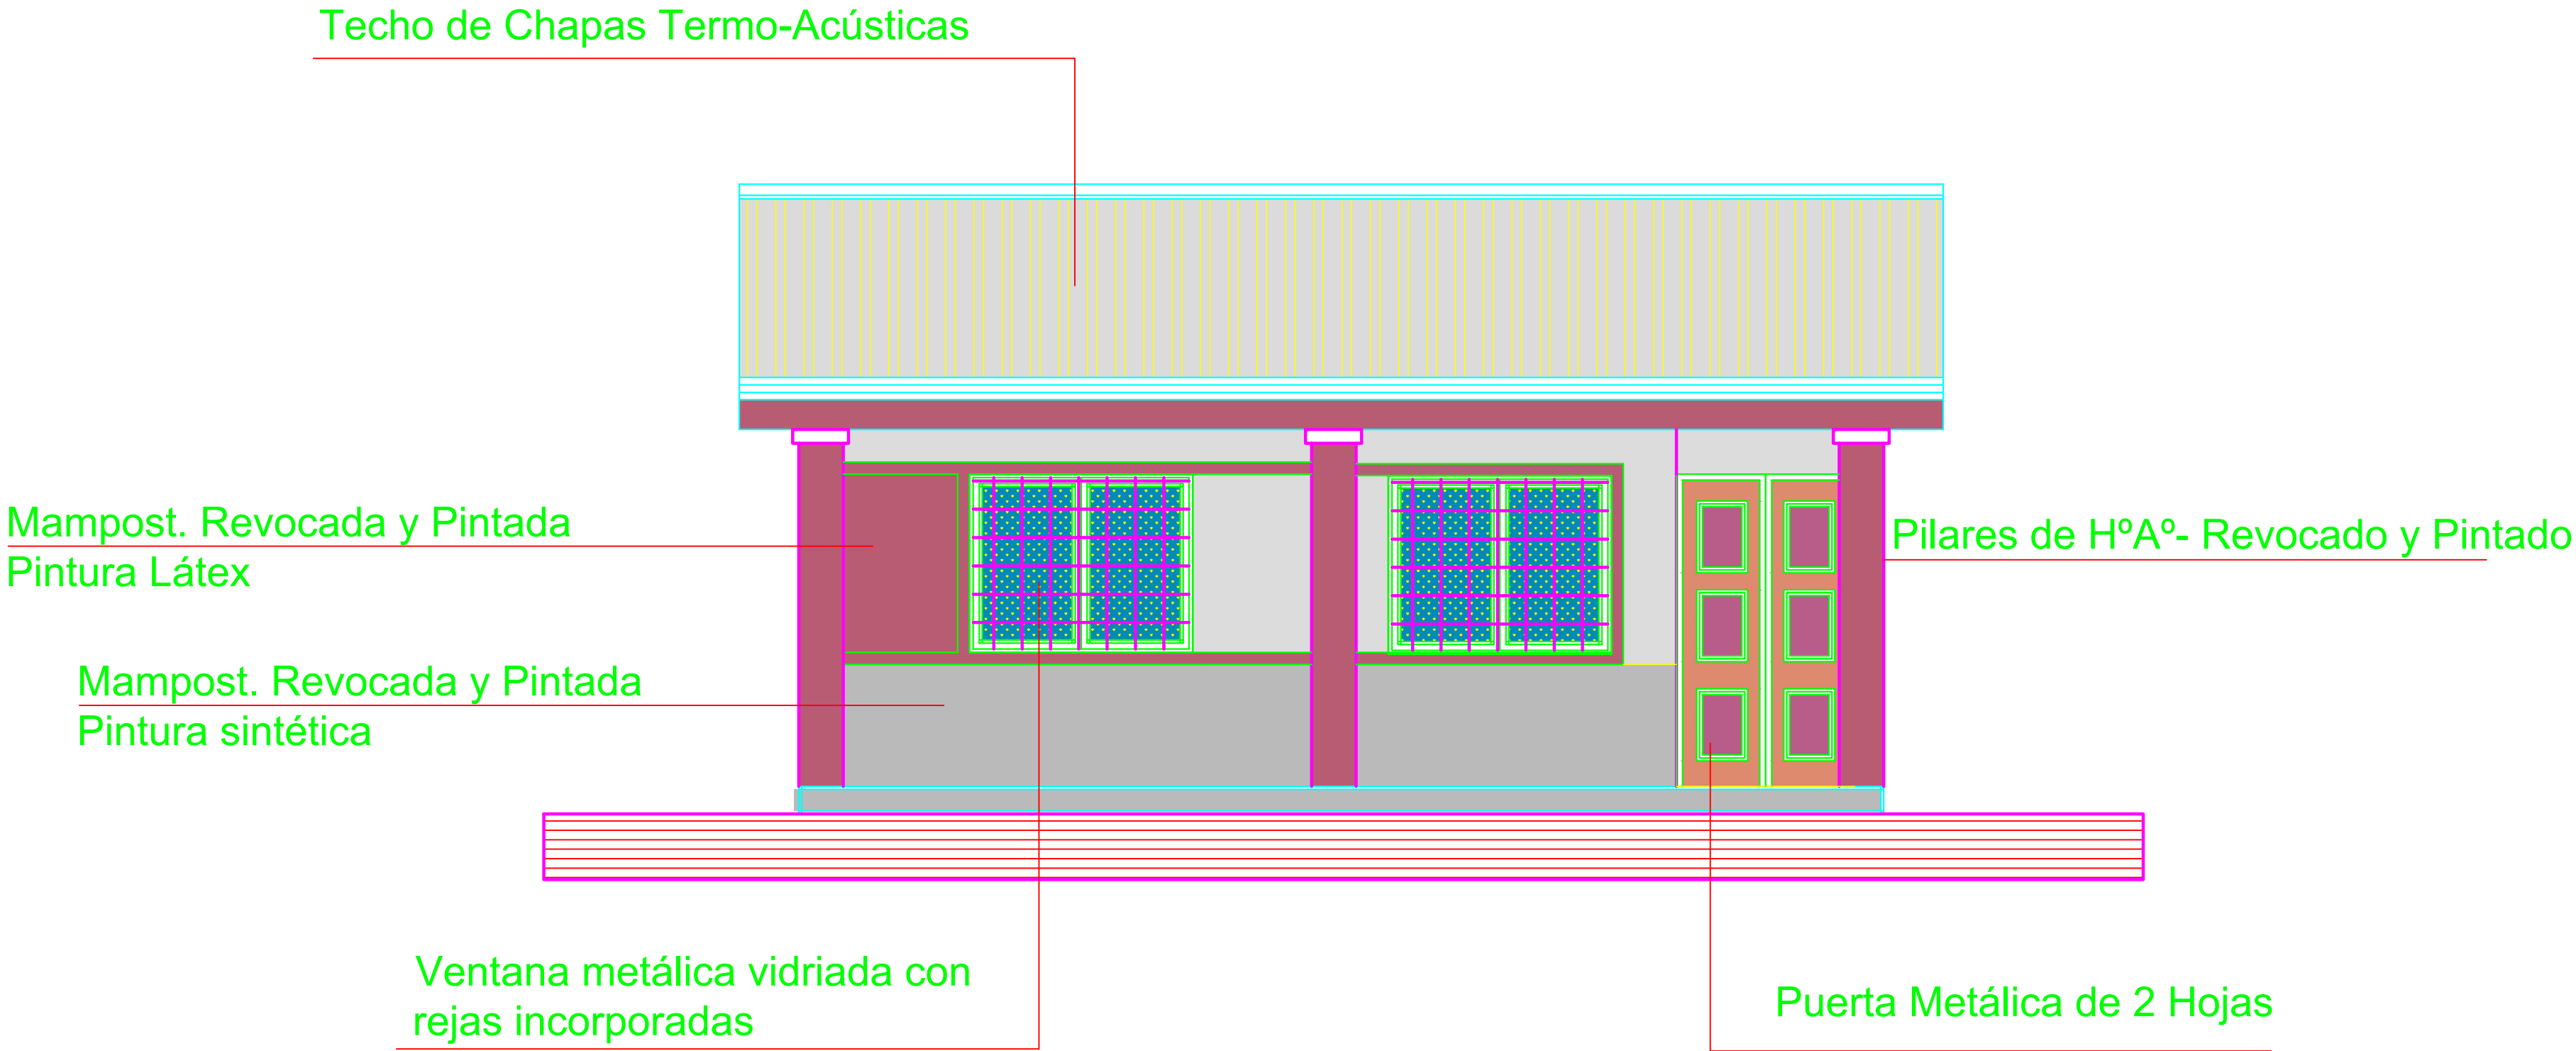

FACHADA FRONTAL


Oscar Vega Fretes
Arquitecto


GOBERNACION DPTO. DE CANINDEYU

COLONIA MARACANA -2DA LINEA- CALLE ROSARINO
- DISTRITO DE MARACANA -DEPARTAMENTO DE CANINDEYU

CONSTRUCCIÓN DE 1 AULA CON GALERÍA
ESC. BÁSICA N°5968 DR JOSE G. RODRÍGUEZ FRANCIA

Proyectista : Arq. Oscar Vega Fretes
Domicilio: Edmundo Reyes N° 152 - San Lorenzo
FIRMA

DISEÑO N°
03

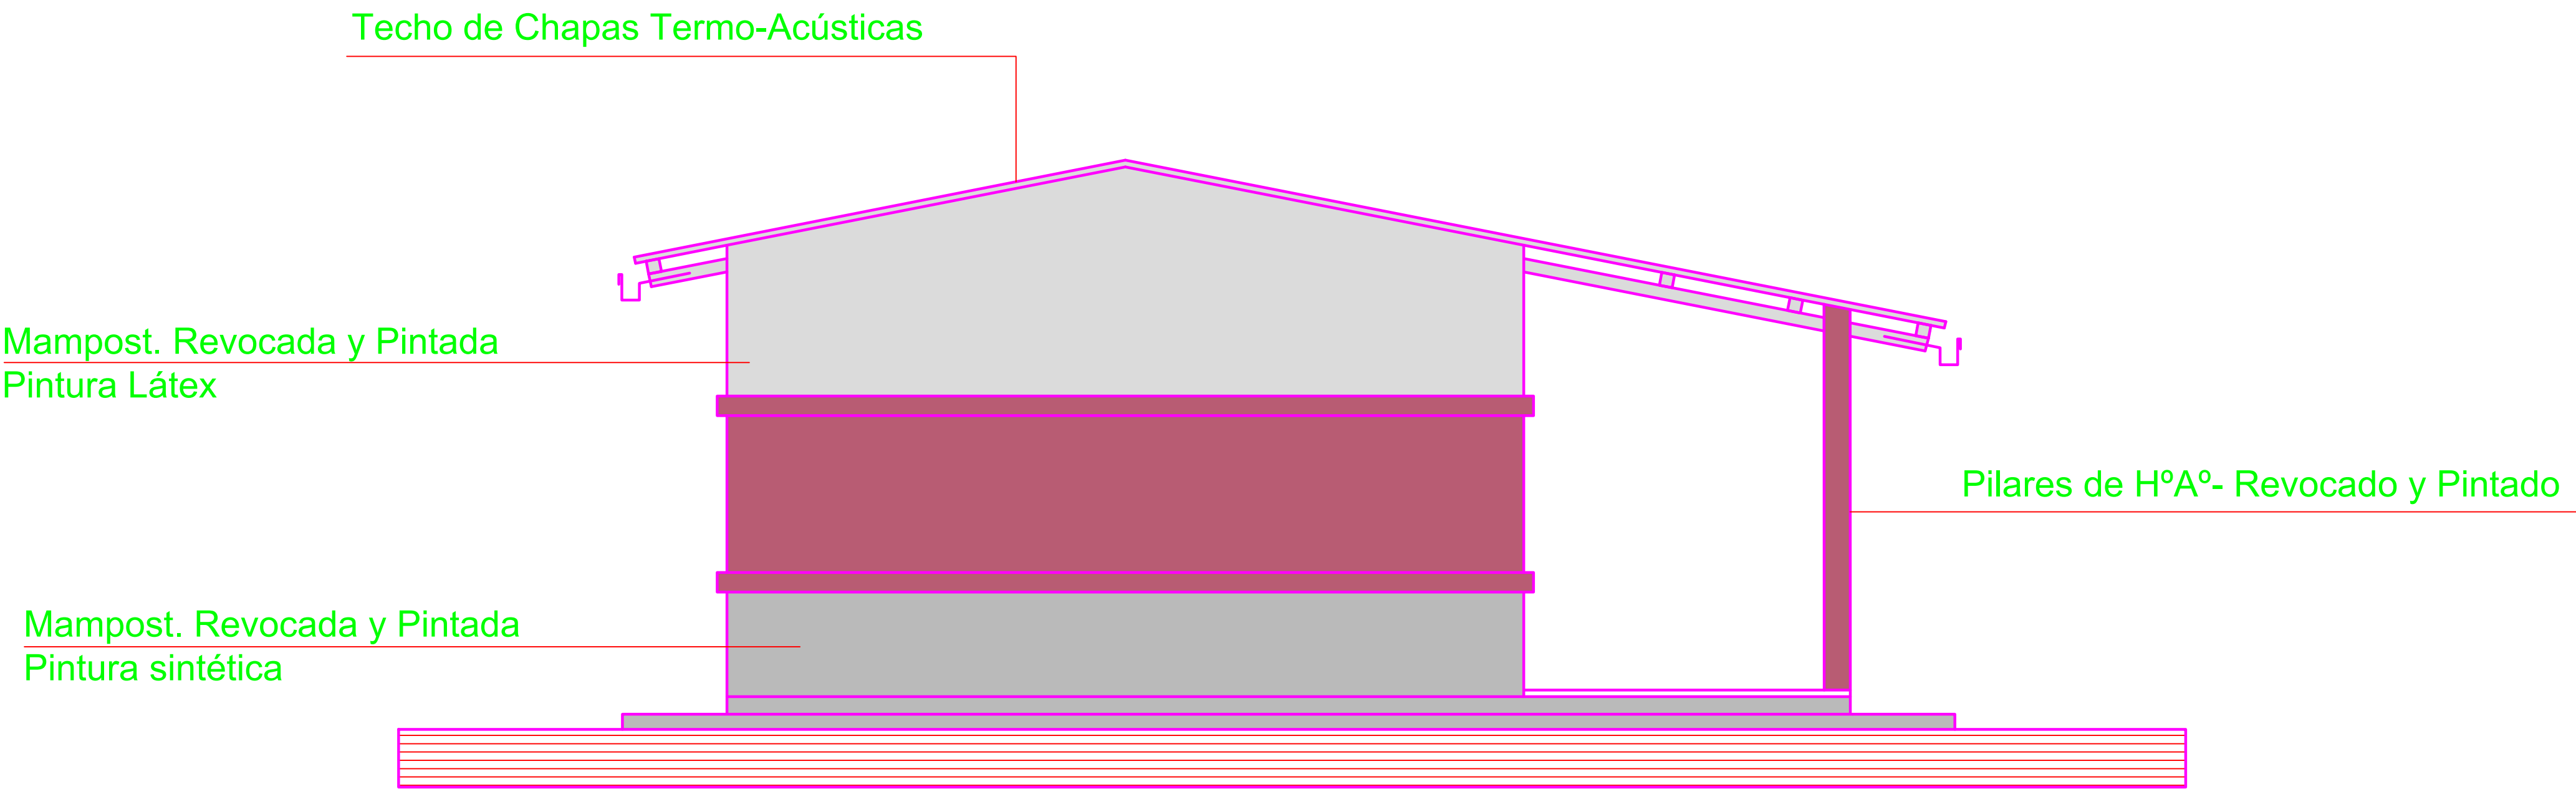

FACHADA LATERAL

Oscar Vega Fretes
Arquitecto


GOBERNACION DPTO. DE CANINDEYU

COLONIA MARACANA -2DA LINEA- CALLE ROSARINO
- DISTRITO DE MARACANA -DEPARTAMENTO DE CANINDEYU

CONSTRUCCIÓN DE 1 AULA CON GALERÍA
ESC. BÁSICA N°5968 DR JOSE G. RODRÍGUEZ FRANCIA

Proyectista : Arq. Oscar Vega Fretes
Domicilio: Edmundo Reyes N° 152 - San Lorenzo
FIRMA

DISEÑO N°
04

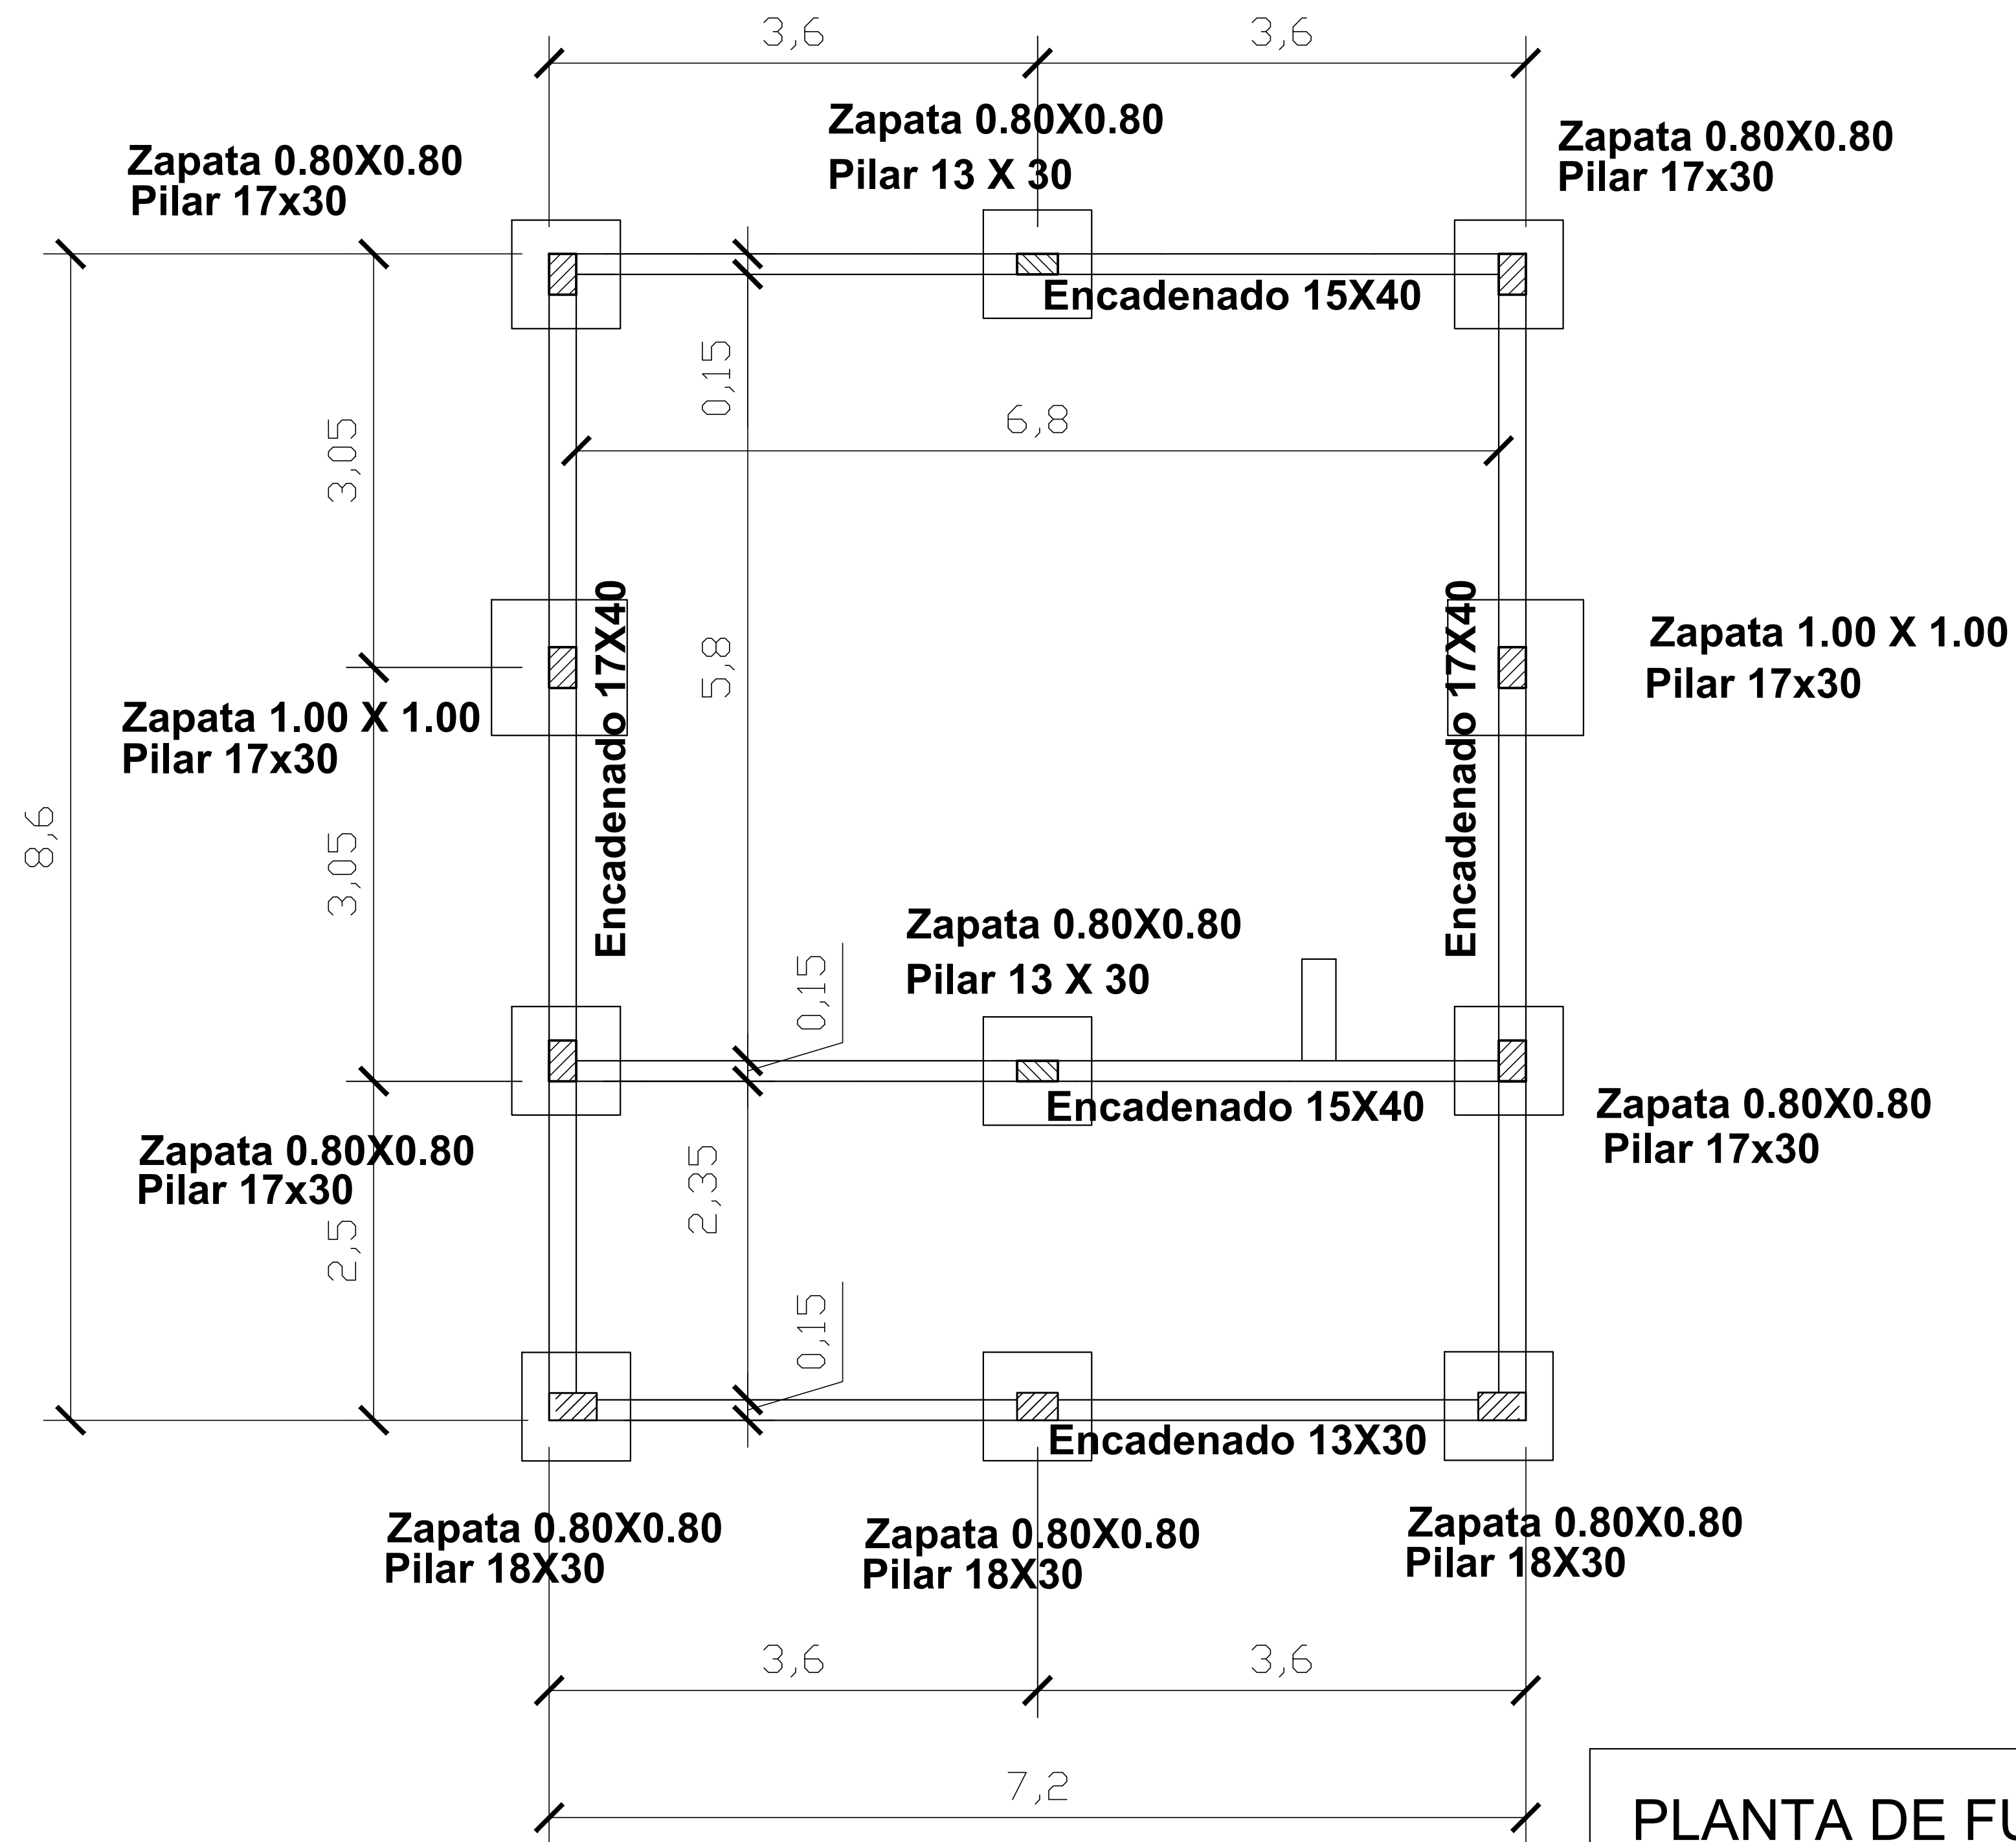

Oscar Vega Fretes
Arquitecto

PLANTA DE FUNDACION









GOBERNACION DPTO. DE CANINDEYU

COLONIA MARACANA -2DA LINEA- CALLE ROSARINO
- DISTRITO DE MARACANA -DEPARTAMENTO DE CANINDEYU


CONSTRUCCIÓN DE 1 AULA CON GALERÍA
ESC. BÁSICA N°5968 DR JOSE G. RODRÍGUEZ FRANCIA

Proyectista : Arq. Oscar Vega Fretes
Domicilio: Edmundo Reyes N° 152 - San Lorenzo
FIRMA

DISEÑO N°
05

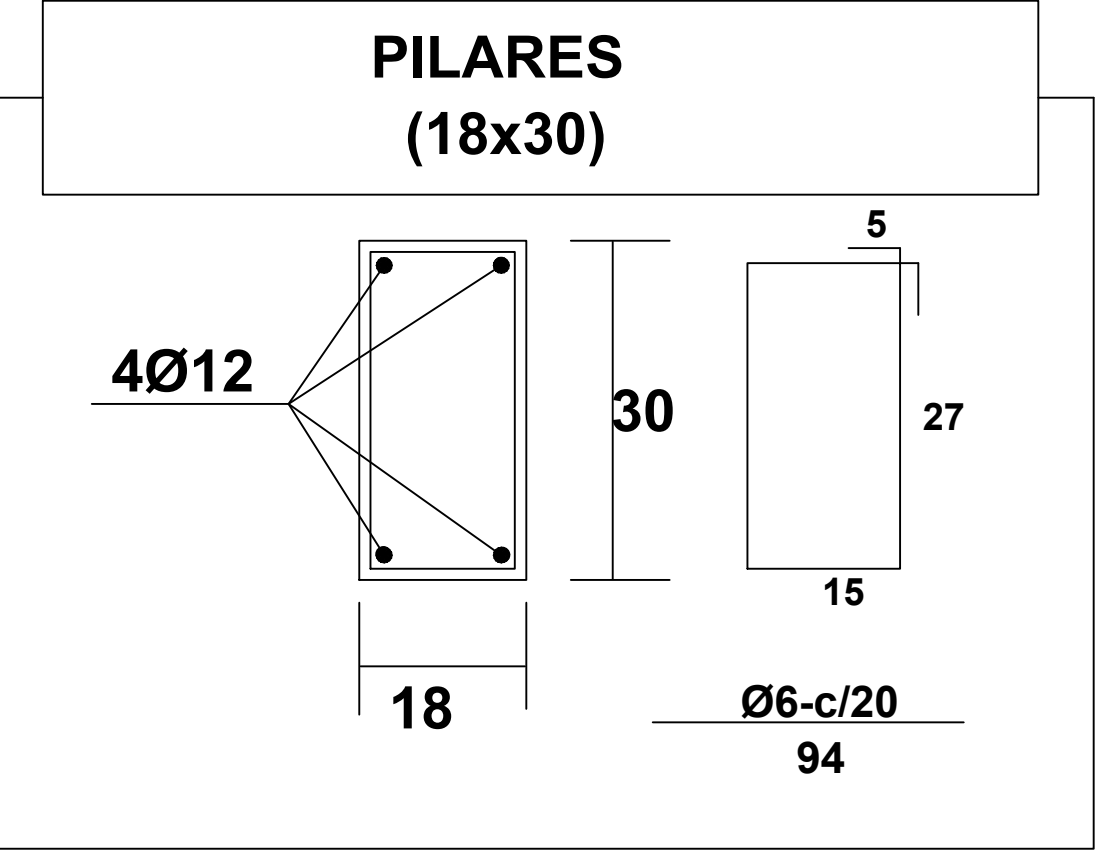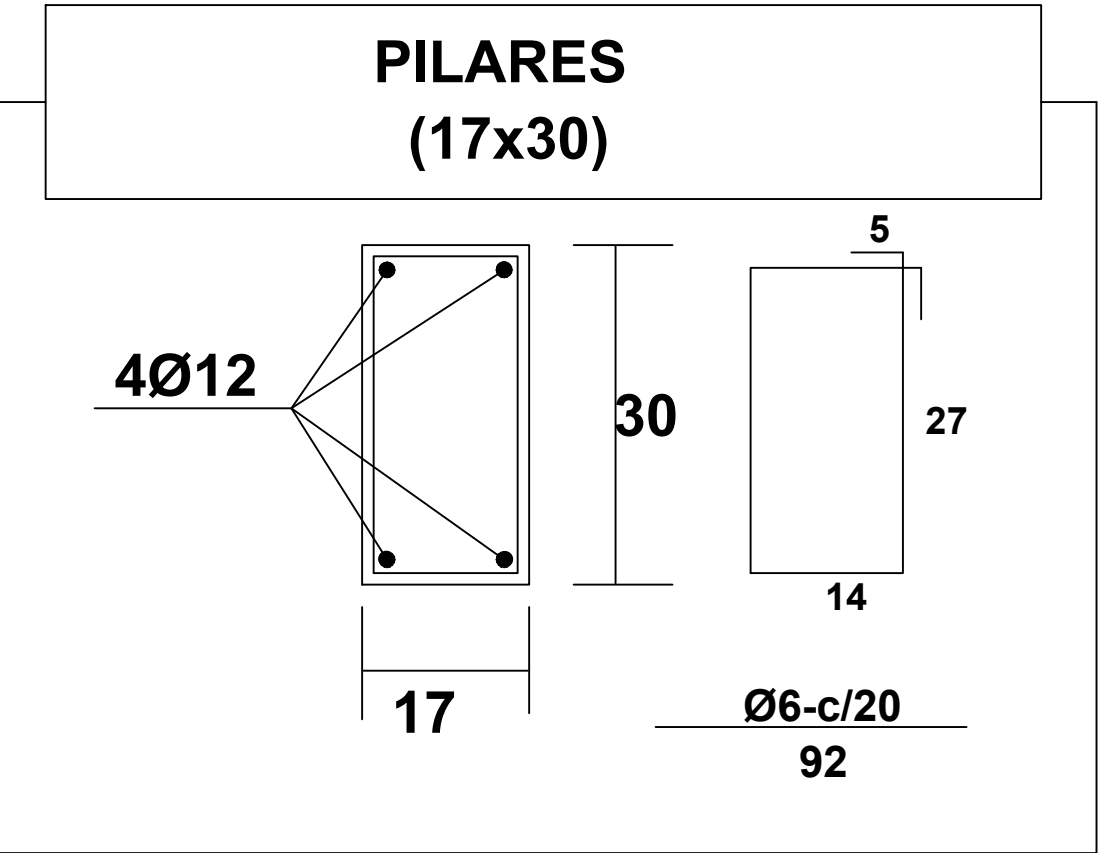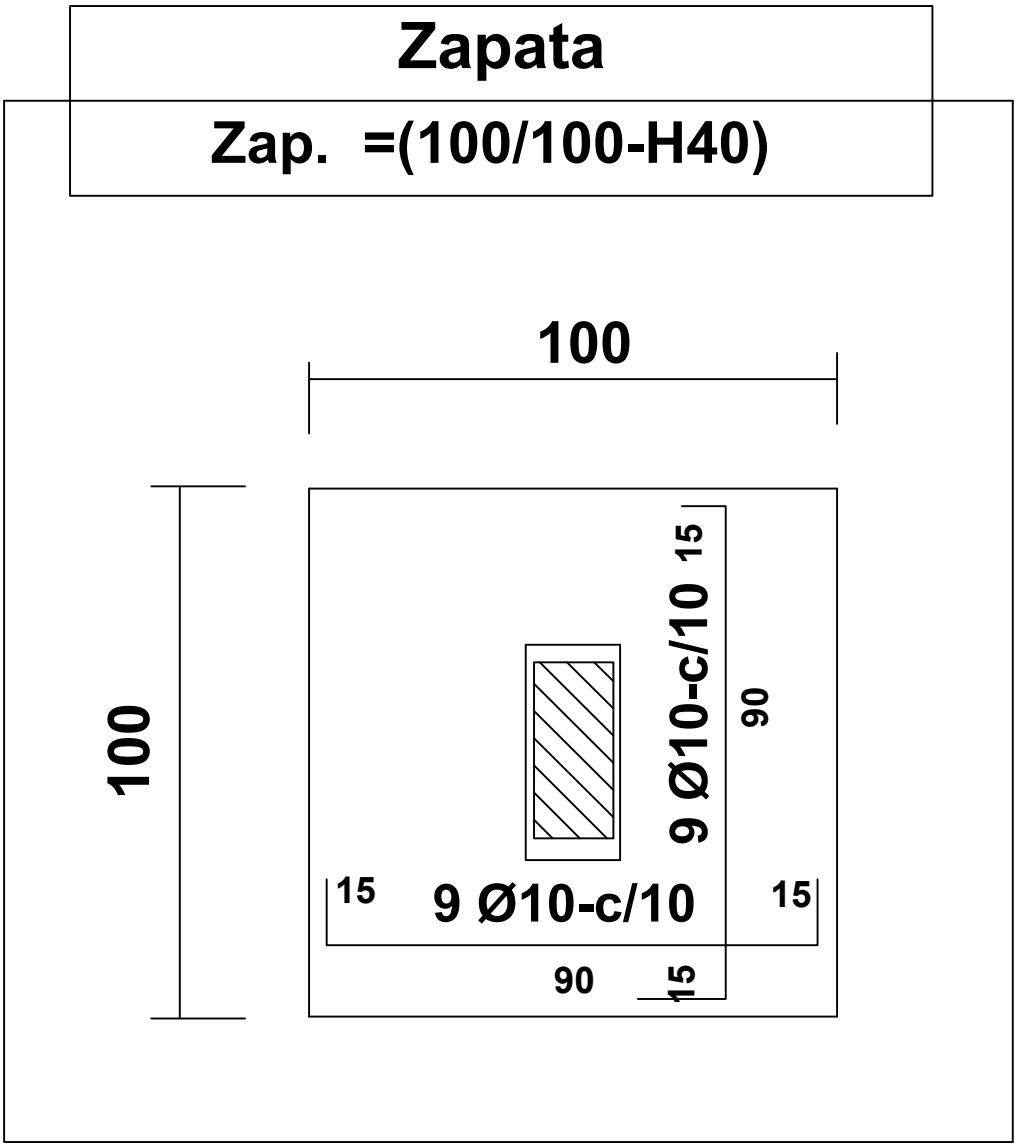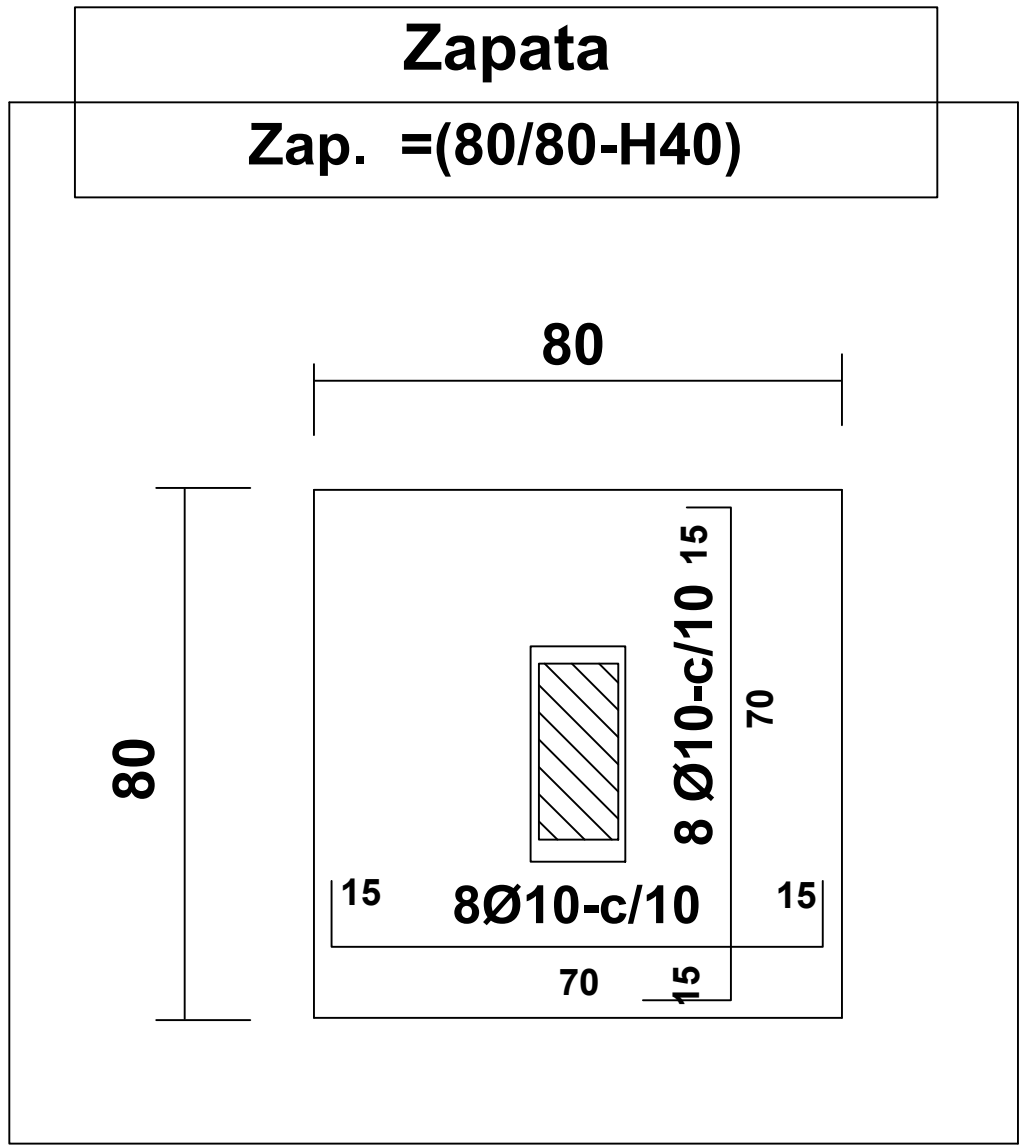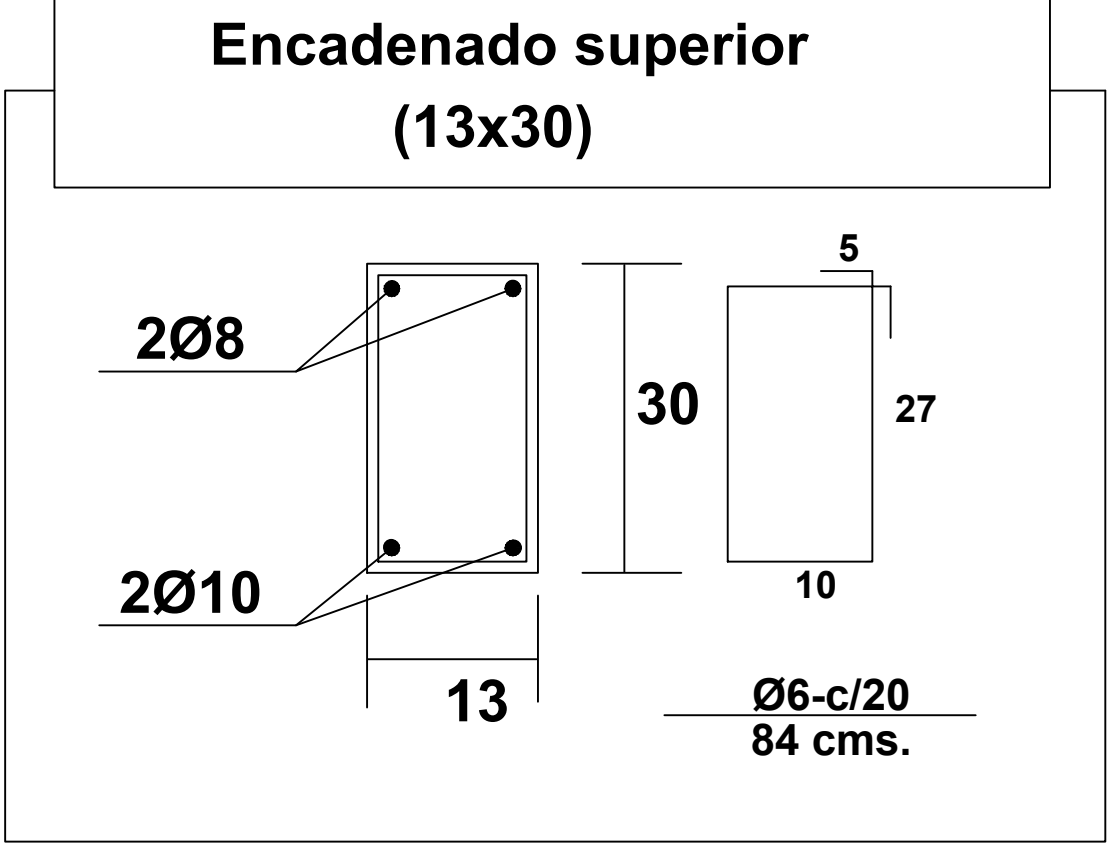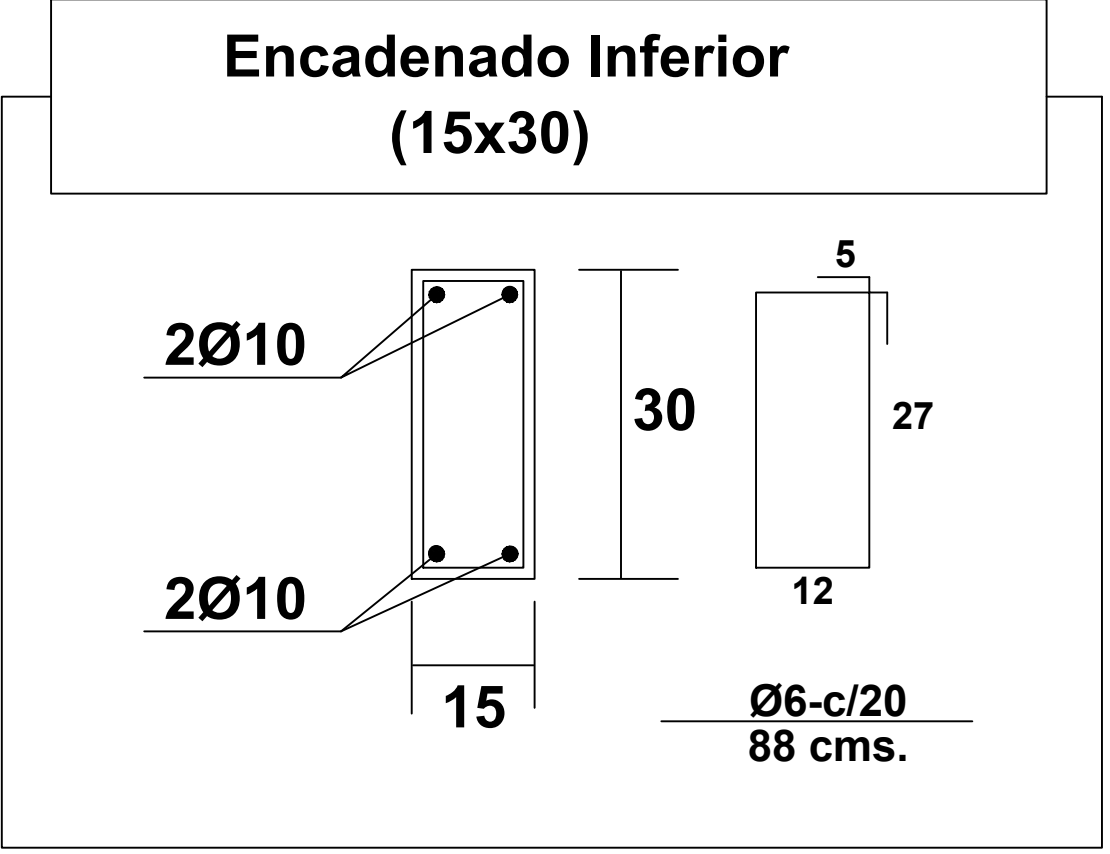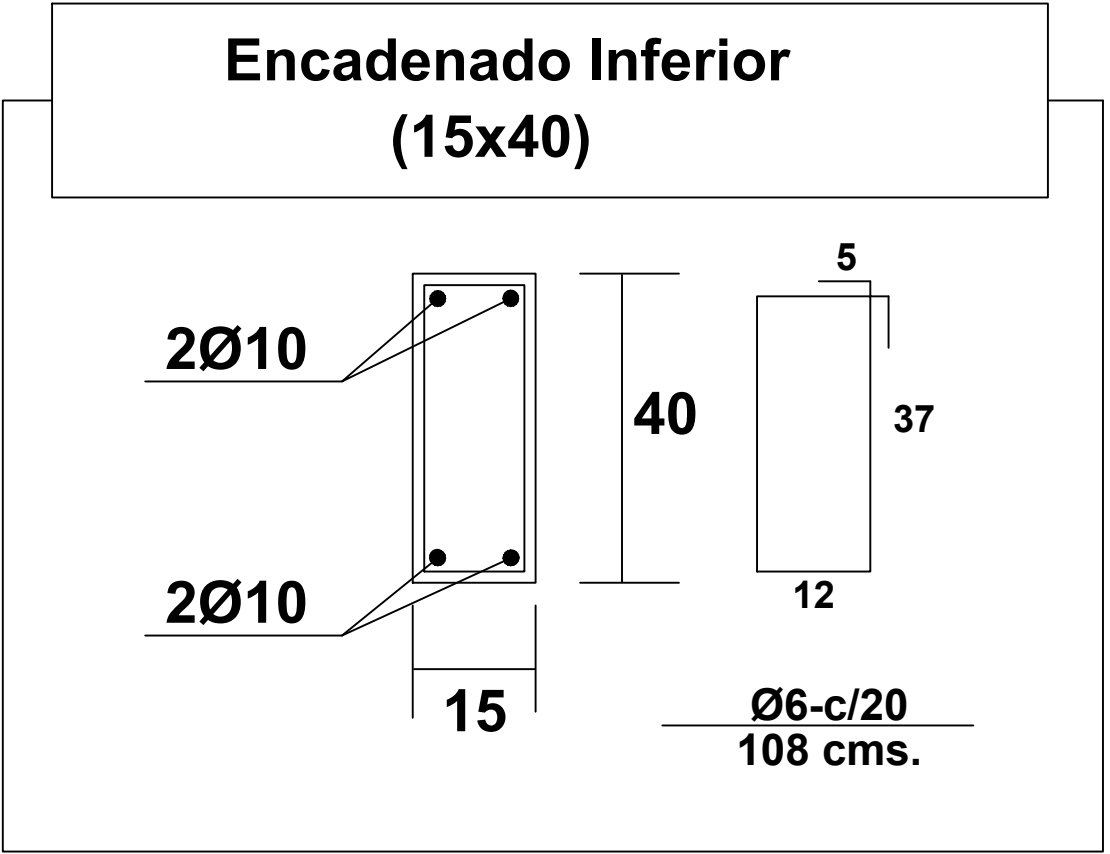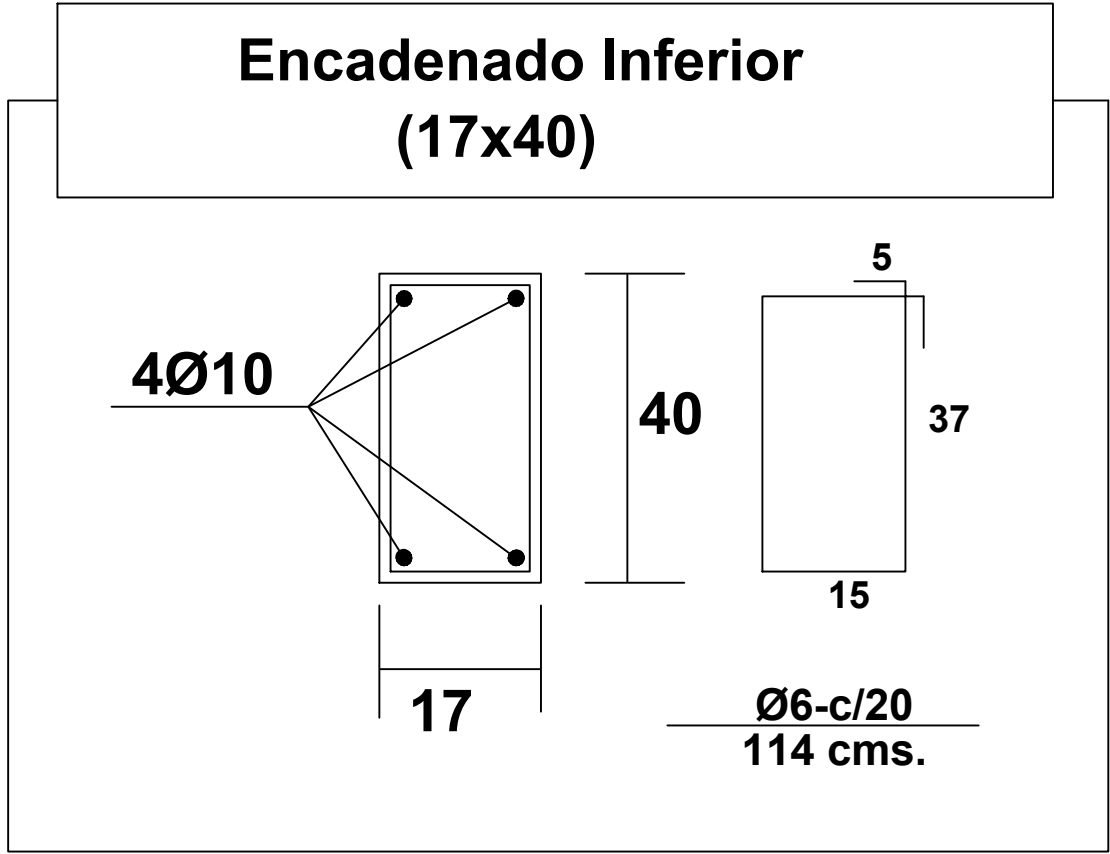

Oscar Vega Fretes
Arquitecto

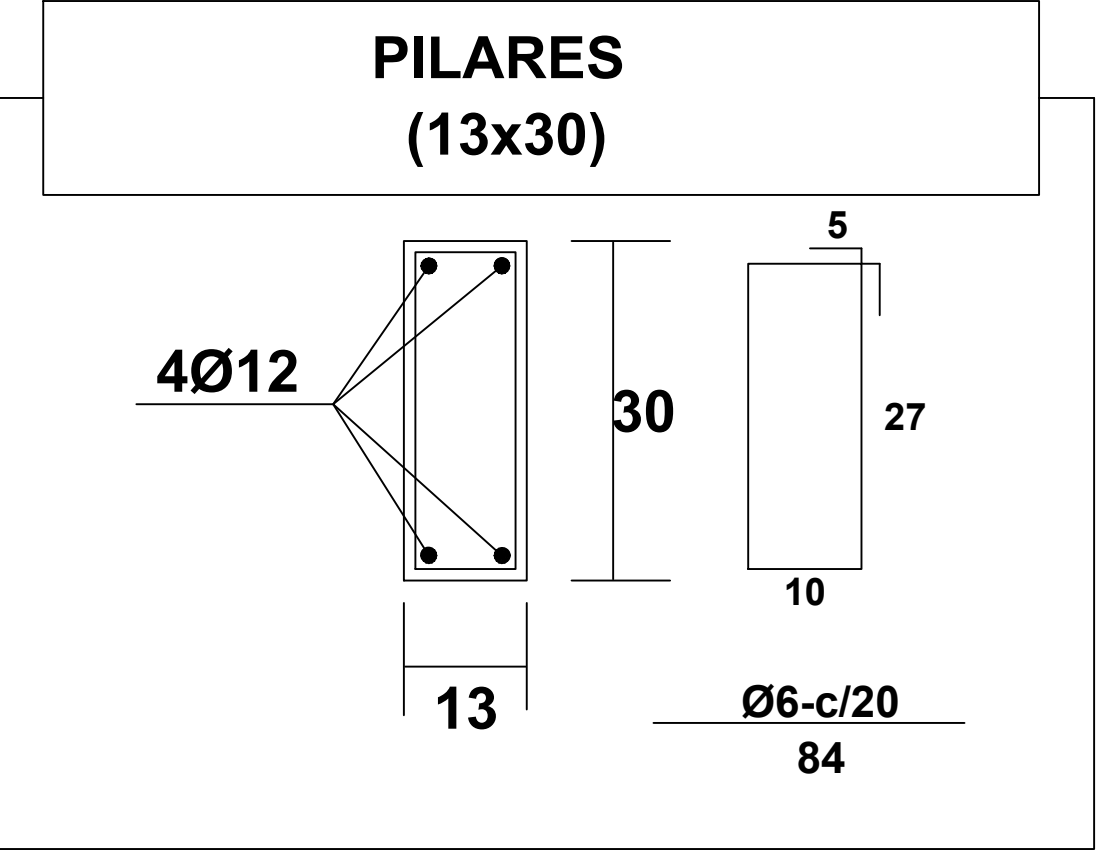


DETALLE ESTRUCTURA

GOBERNACION DPTO. DE CANINDEYU
COLONIA MARACANA -2DA LINEA- CALLE ROSARINO
- DISTRITO DE MARACANA -DEPARTAMENTO DE CANINDEYU

CONSTRUCCIÓN DE 1 AULA CON GALERÍA
ESC. BÁSICA N°5968 DR JOSE G. RODRÍGUEZ FRANCIA

Proyectista : Arq. Oscar Vega Fretes
Domicilio: Edmundo Reyes N° 152 - San Lorenzo
FIRMA

DISEÑO N°
06

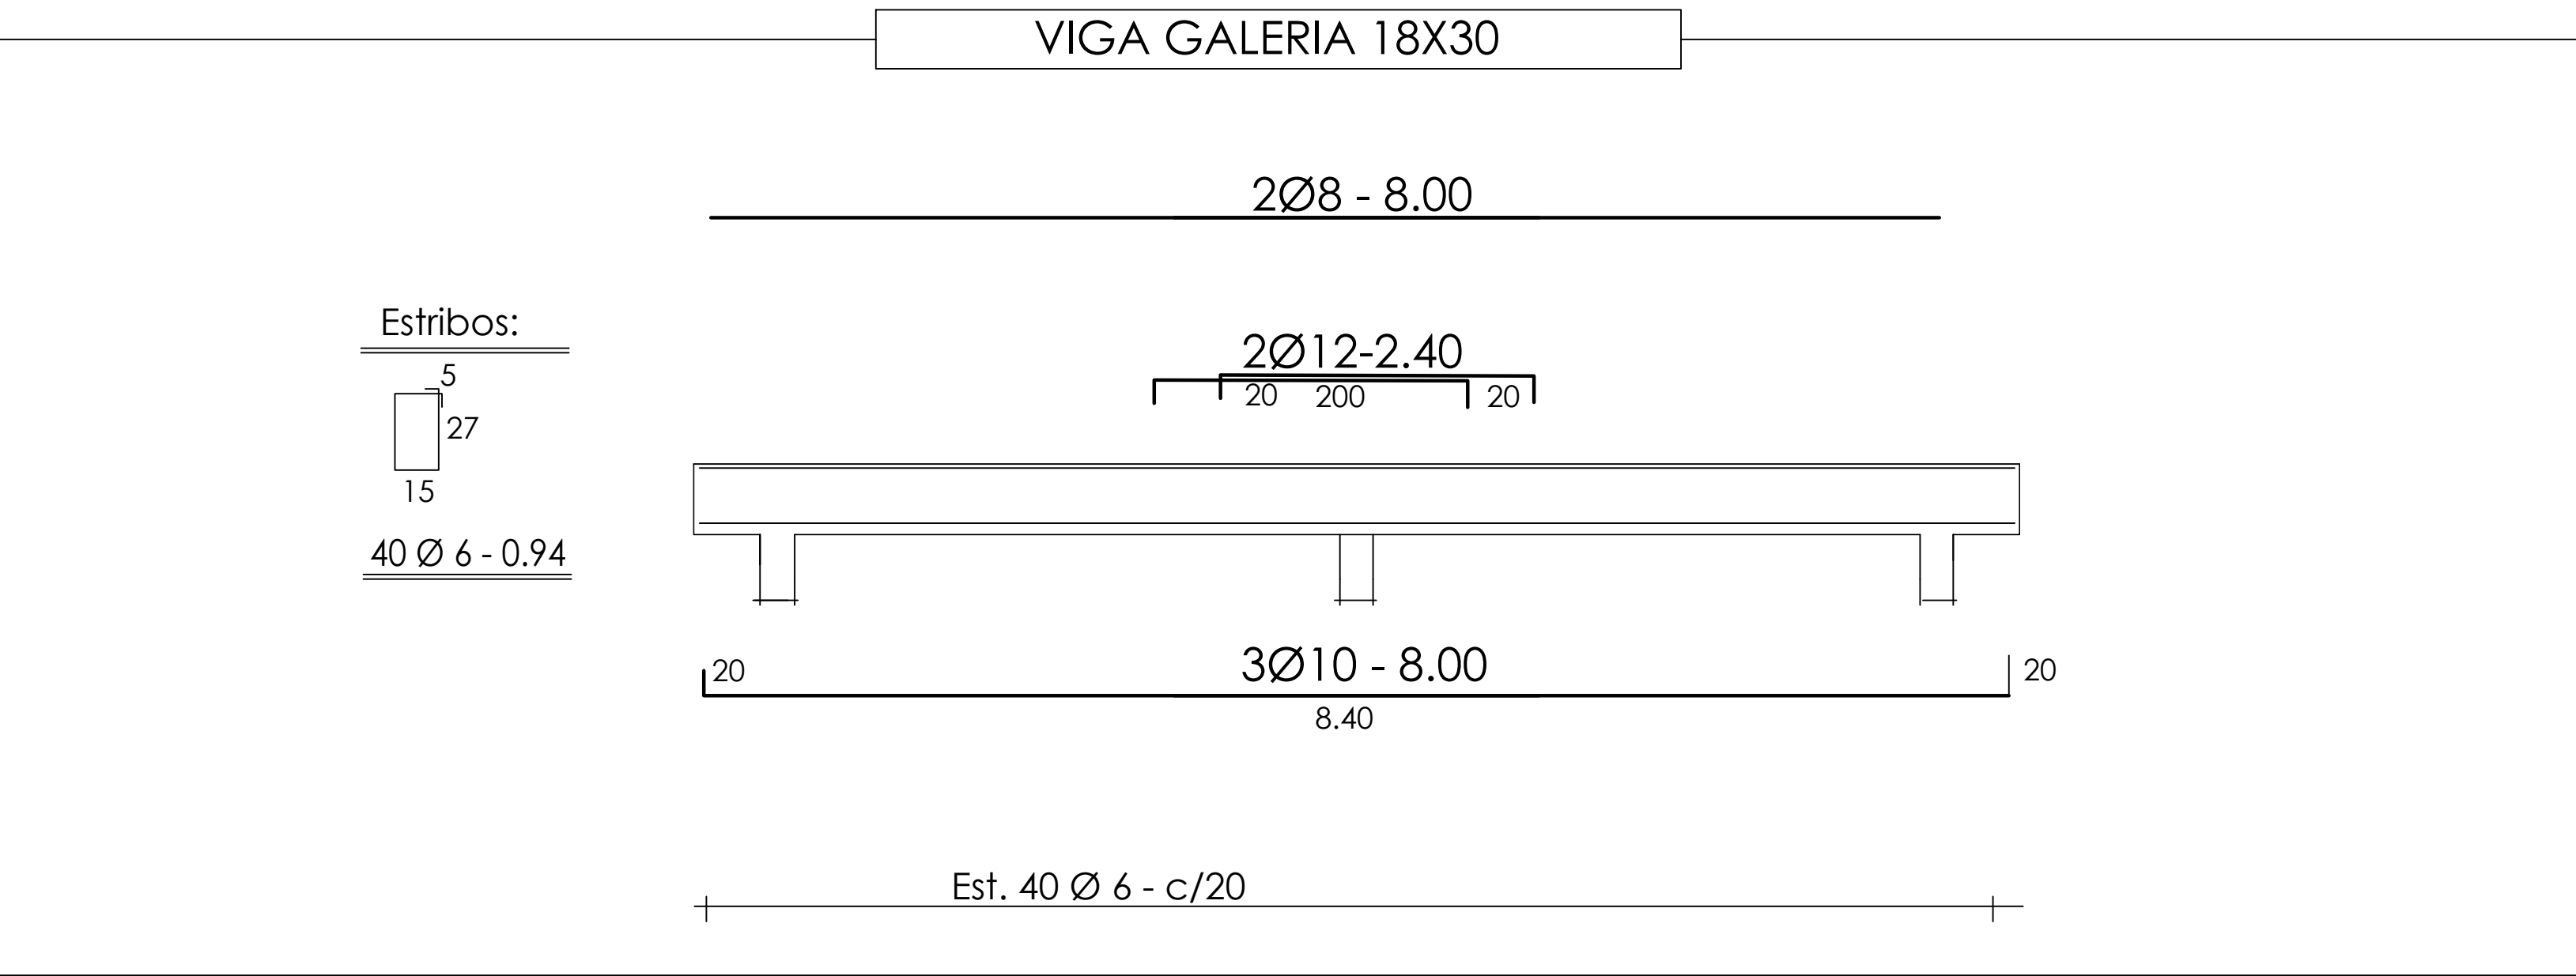

DETALLE ESTRUCTURA

Oscar Vega Fretes
Arquitecto


GOBERNACION DPTO. DE CANINDEYU

COLONIA MARACANA -2DA LINEA- CALLE ROSARINO
- DISTRITO DE MARACANA -DEPARTAMENTO DE CANINDEYU


CONSTRUCCIÓN DE 1 AULA CON GALERÍA
ESC. BÁSICA N°5968 DR JOSE G. RODRÍGUEZ FRANCIA

Proyectista : Arq. Oscar Vega Fretes
Domicilio: Edmundo Reyes N° 152 - San Lorenzo
FIRMA

DISEÑO N°
07

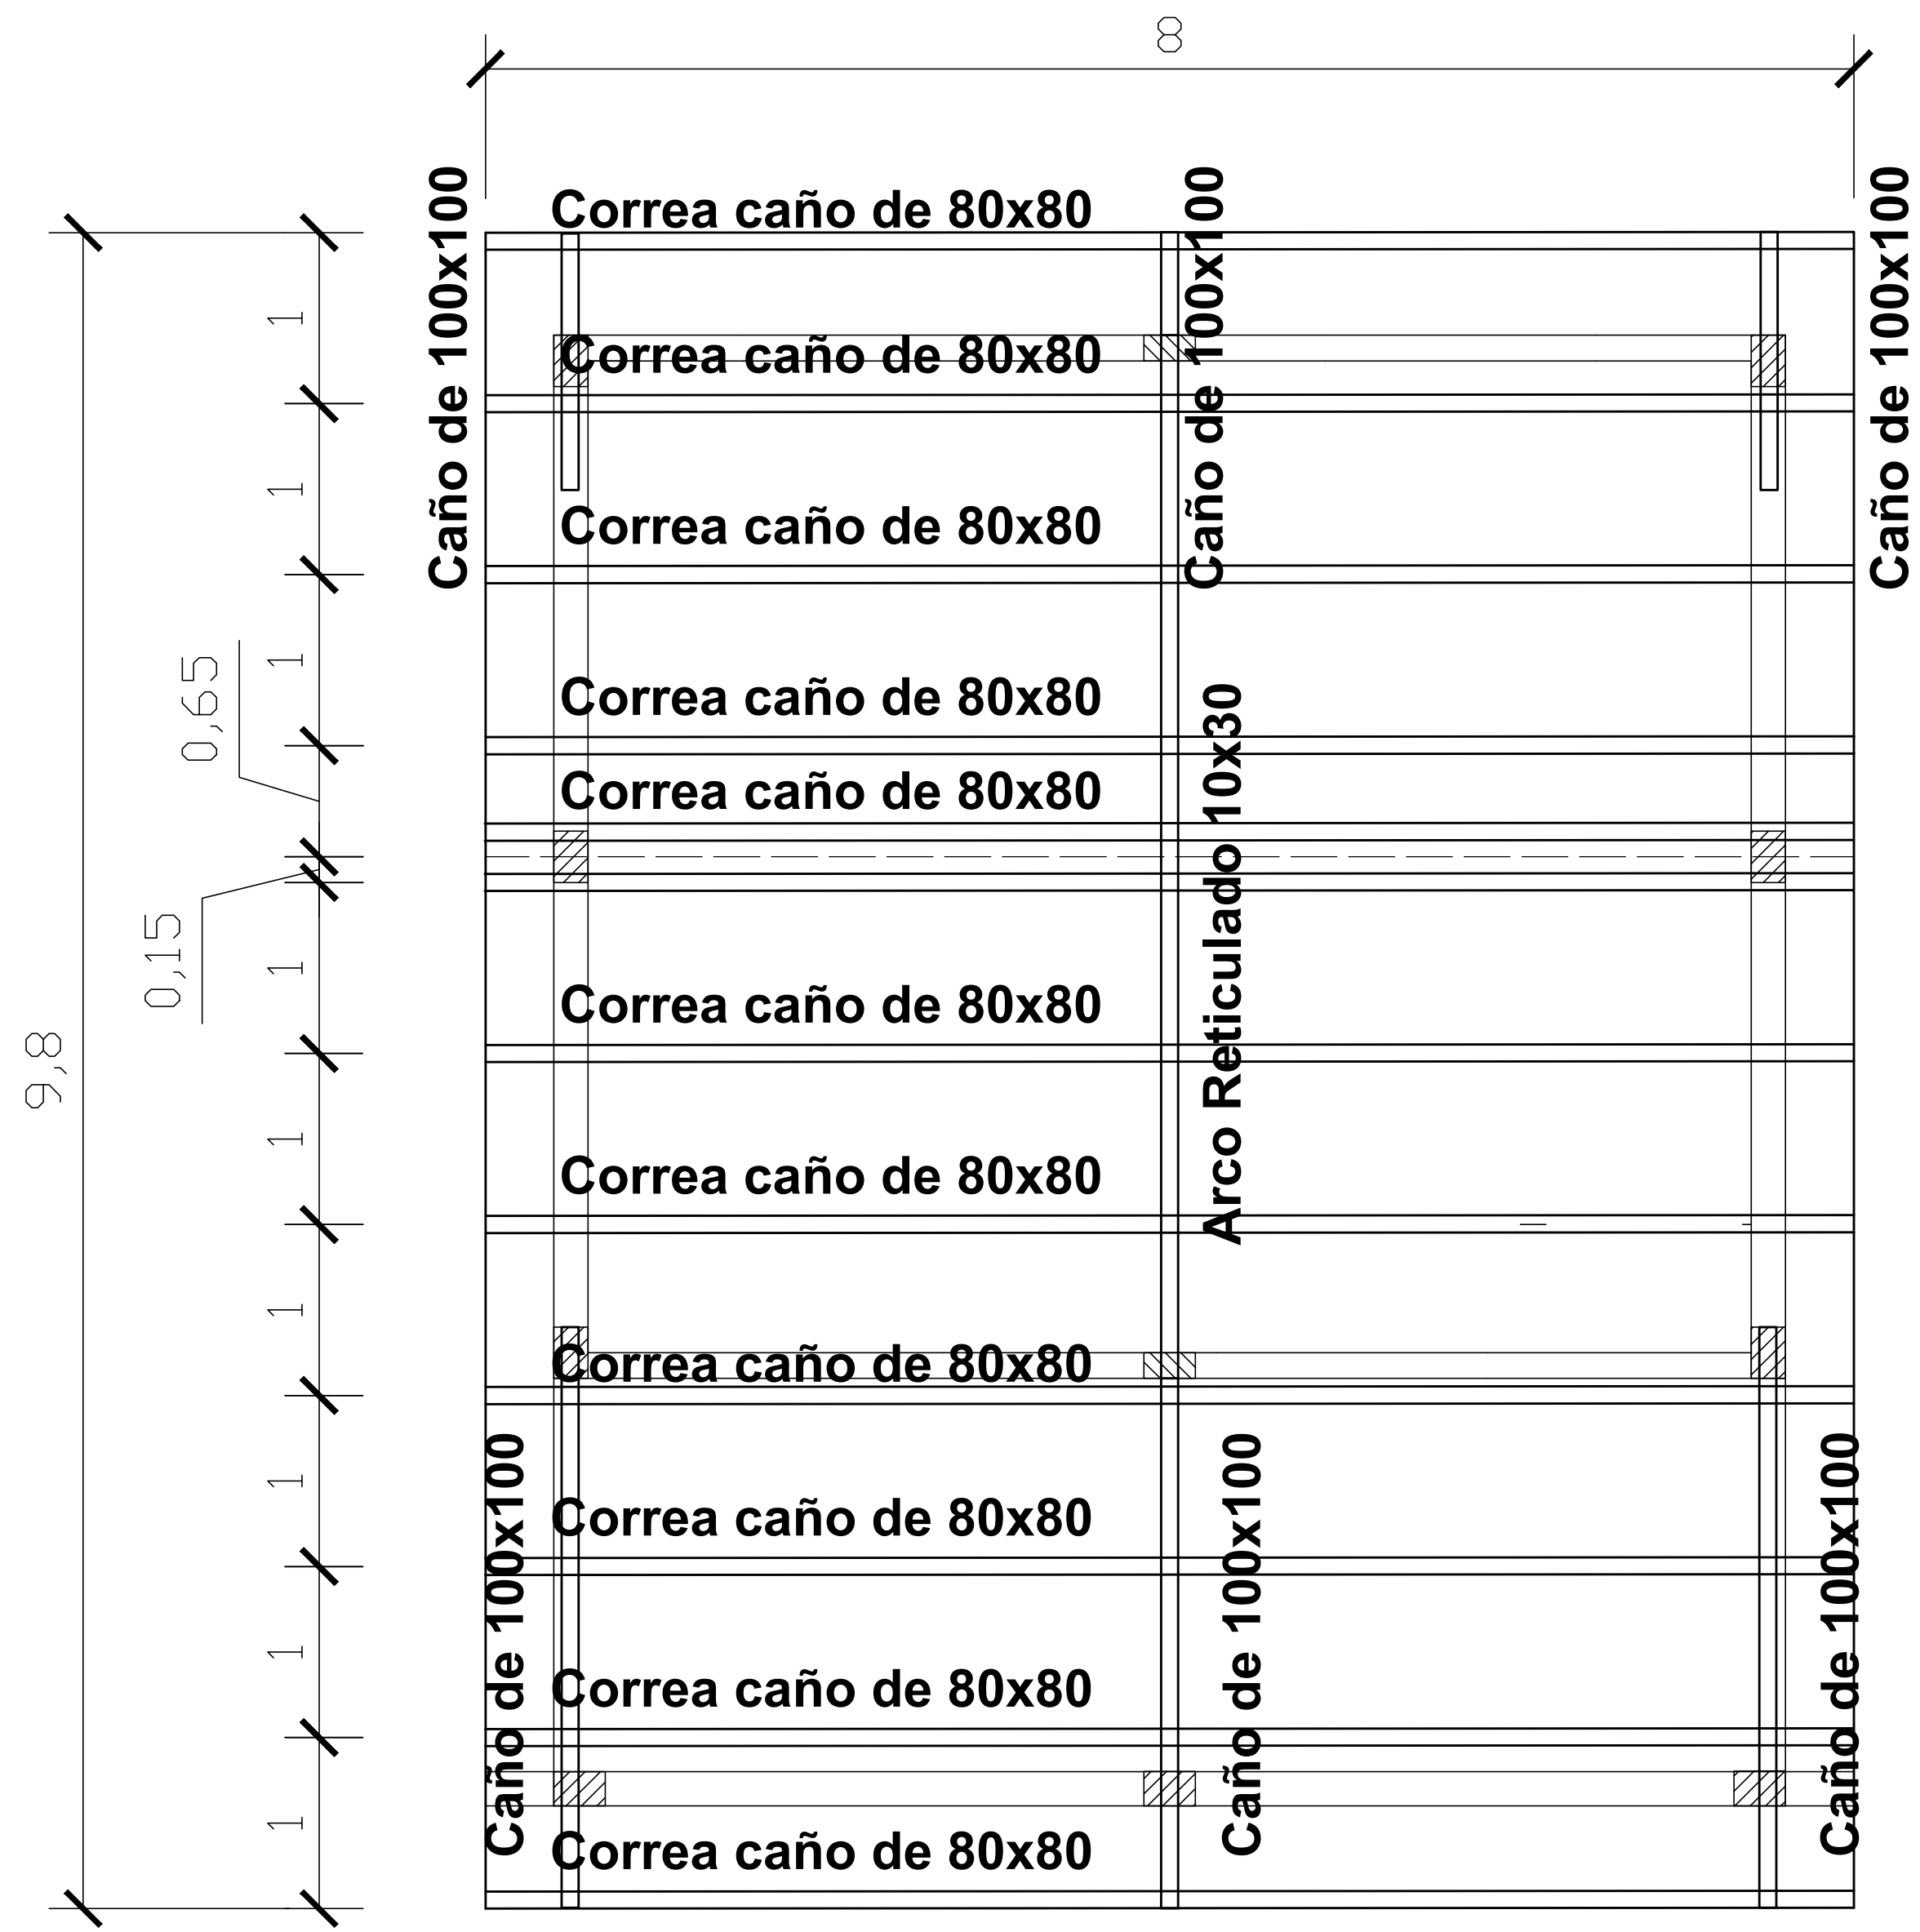

PLANTA DE TECHO

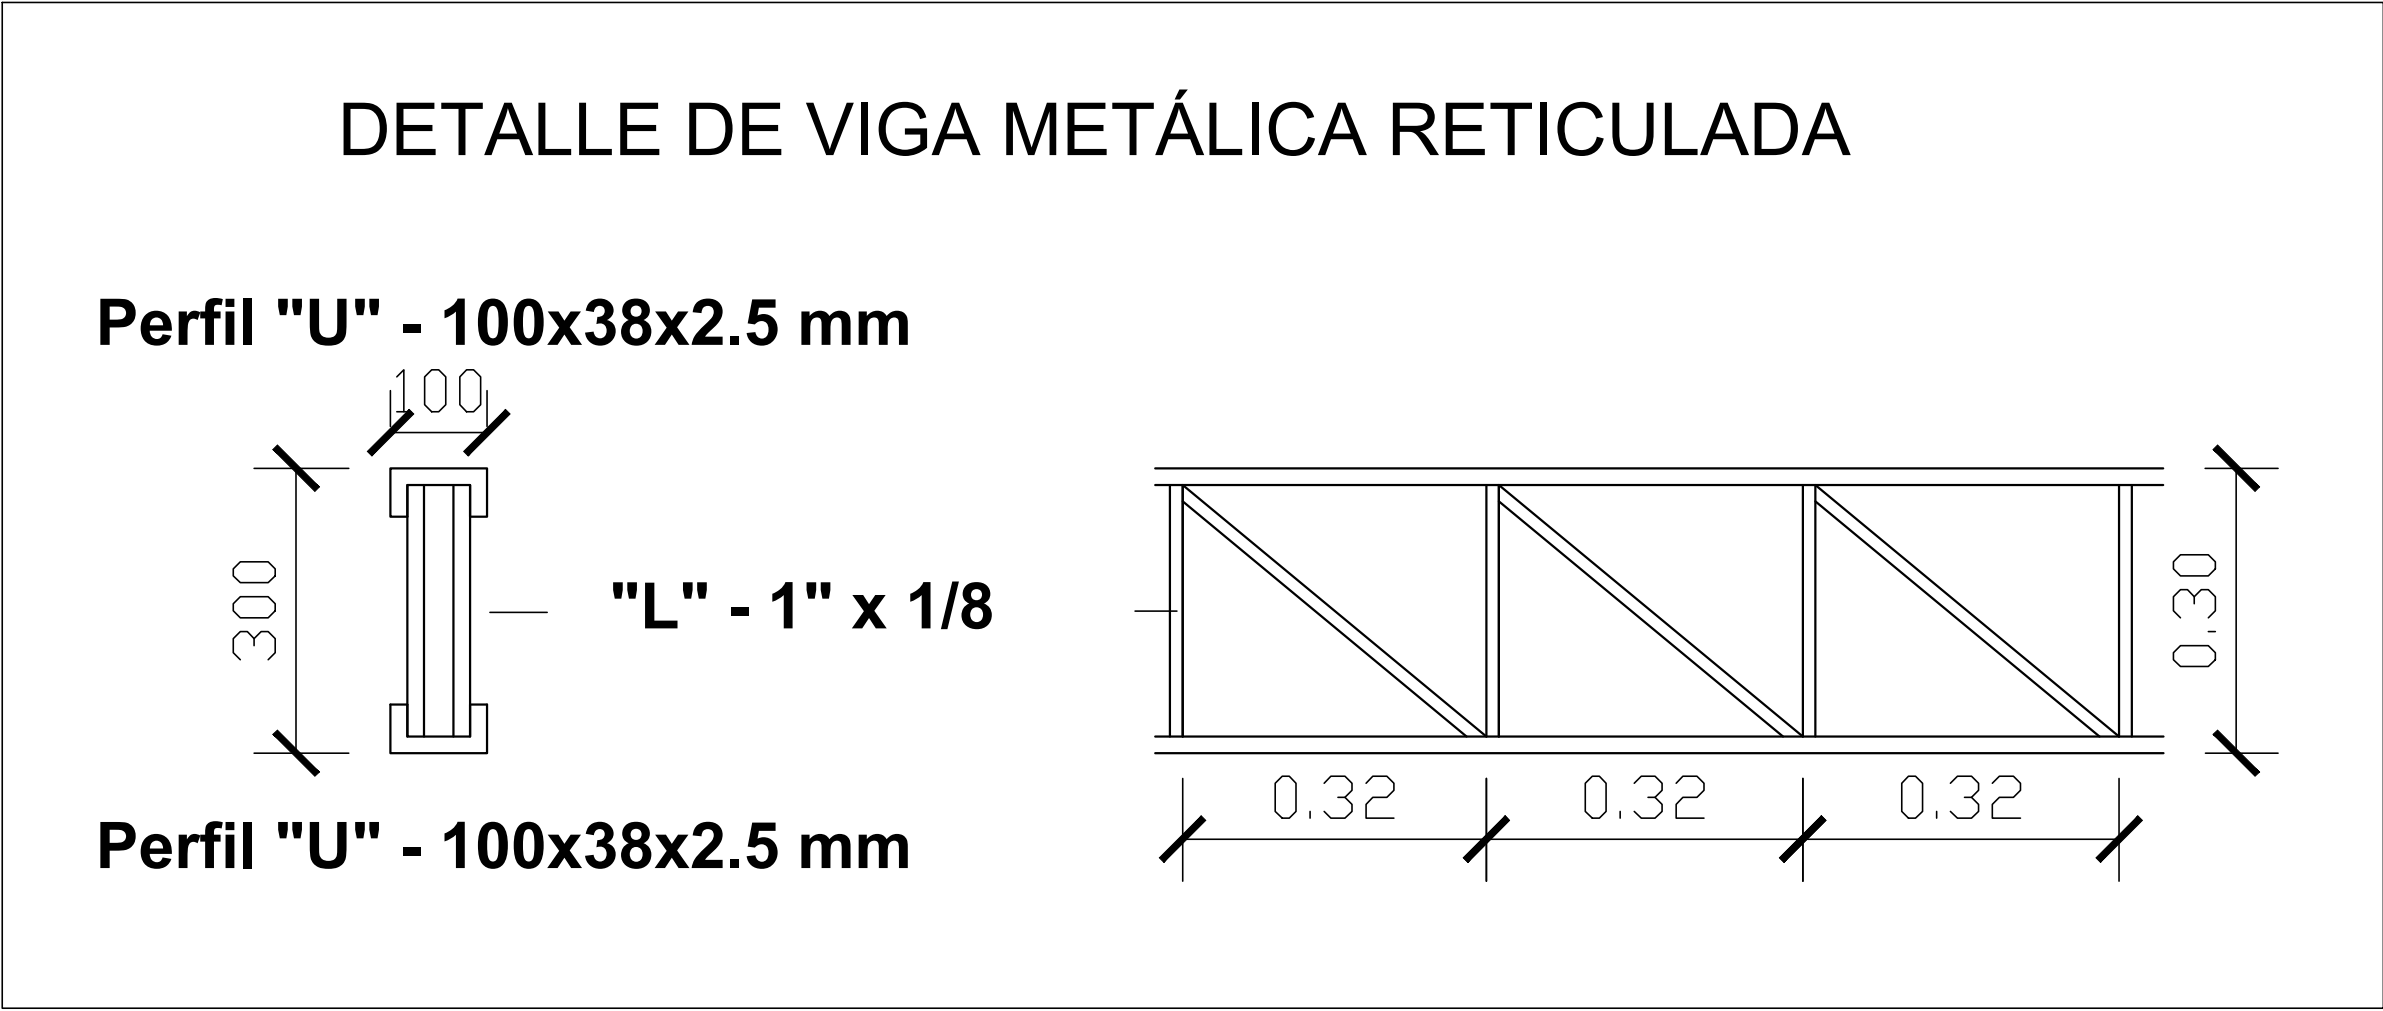

Oscar Vega Fretes
Arquitecto

GOBERNACION DPTO. DE CANINDEYU

COLONIA MARACANA -2DA LINEA- CALLE ROSARINO
- DISTRITO DE MARACANA -DEPARTAMENTO DE CANINDEYU





CONSTRUCCIÓN DE 1 AULA CON GALERÍA
ESC. BÁSICA N°5968 DR JOSE G. RODRÍGUEZ FRANCIA


Proyectista : Arq. Oscar Vega Fretes
Domicilio: Edmundo Reyes N° 152 - San Lorenzo
FIRMA

**DISEÑO N°
08**

REFERENCIAS

- Lámpara de Bajo consumo de 85 w
- Lámpara de Bajo consumo de 45 w
- Toma corriente a media altura

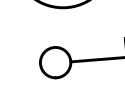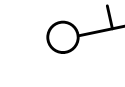-  Toma Aire Acondicionado
-  Ventilador de Techo
-  Llave de un punto
-  Llave de dos puntos

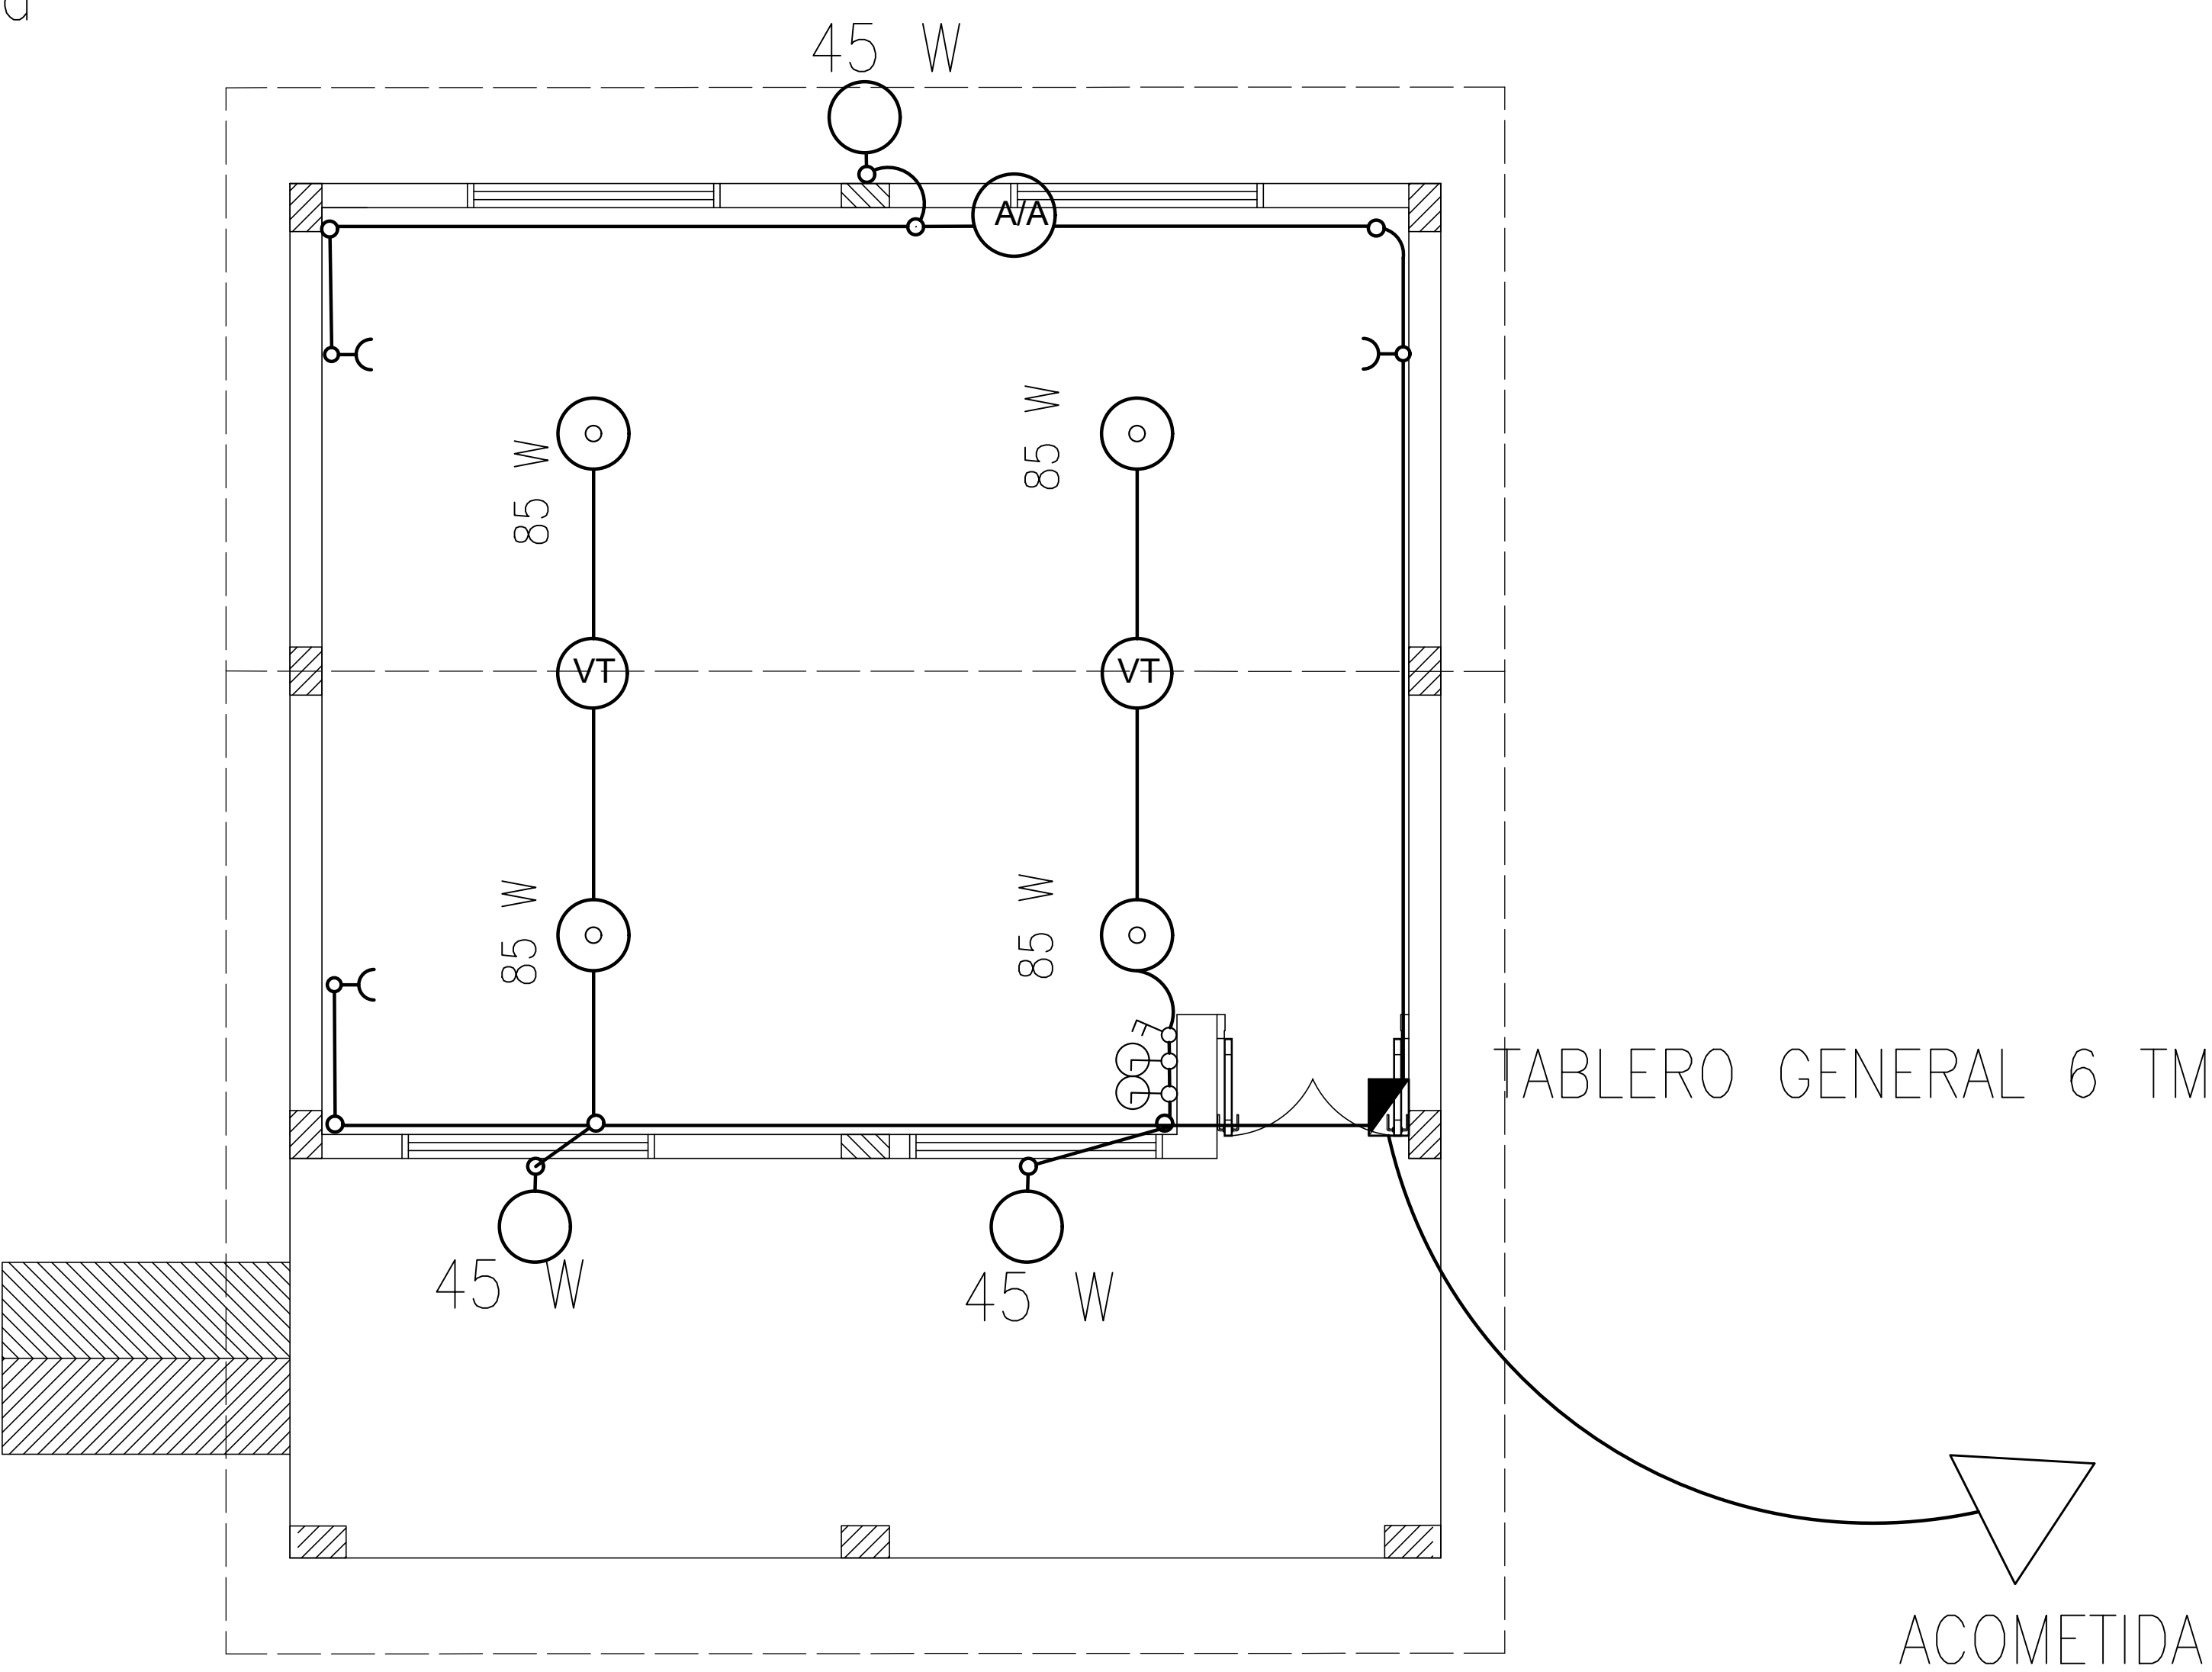


Oscar Vega Fretes
Arquitecto

PLANTA INST. ELÉCTRICA

GOBERNACION DPTO. DE CANINDEYU

COLONIA MARACANA -2DA LINEA- CALLE ROSARINO
- DISTRITO DE MARACANA -DEPARTAMENTO DE CANINDEYU

CONSTRUCCIÓN DE 1 AULA CON GALERÍA
ESC. BÁSICA N°5968 DR JOSE G. RODRÍGUEZ FRANCIA

Proyectista : Arq. Oscar Vega Fretes
Domicilio: Edmundo Reyes N° 152 - San Lorenzo
FIRMA

DISEÑO N°
09