


-24.6648207,-55.7127297
87PP+3WC ARAUJO KUE
-CCR SAN ANTONIO

PLANTA ARQUITECTONICA




GOBERNACION DEPTO. CANINDEYU COLONIA ARAUJO CUE - CCR SAN ANTONIO - DISTRITO DE CURUGUATY -DEPARTAMENTO DE CANINDEYU	CONSTRUCCION DE TINGLADO	Proyectista : Arq. Oscar Vega Fretes	DISEÑO N° 01
	ESC. BÁSICA N°5716 - SAN ANTONIO DE PADUA	Domicilio: Edmundo Reyes N° 152 - San Lorenzo	
		FIRMA	

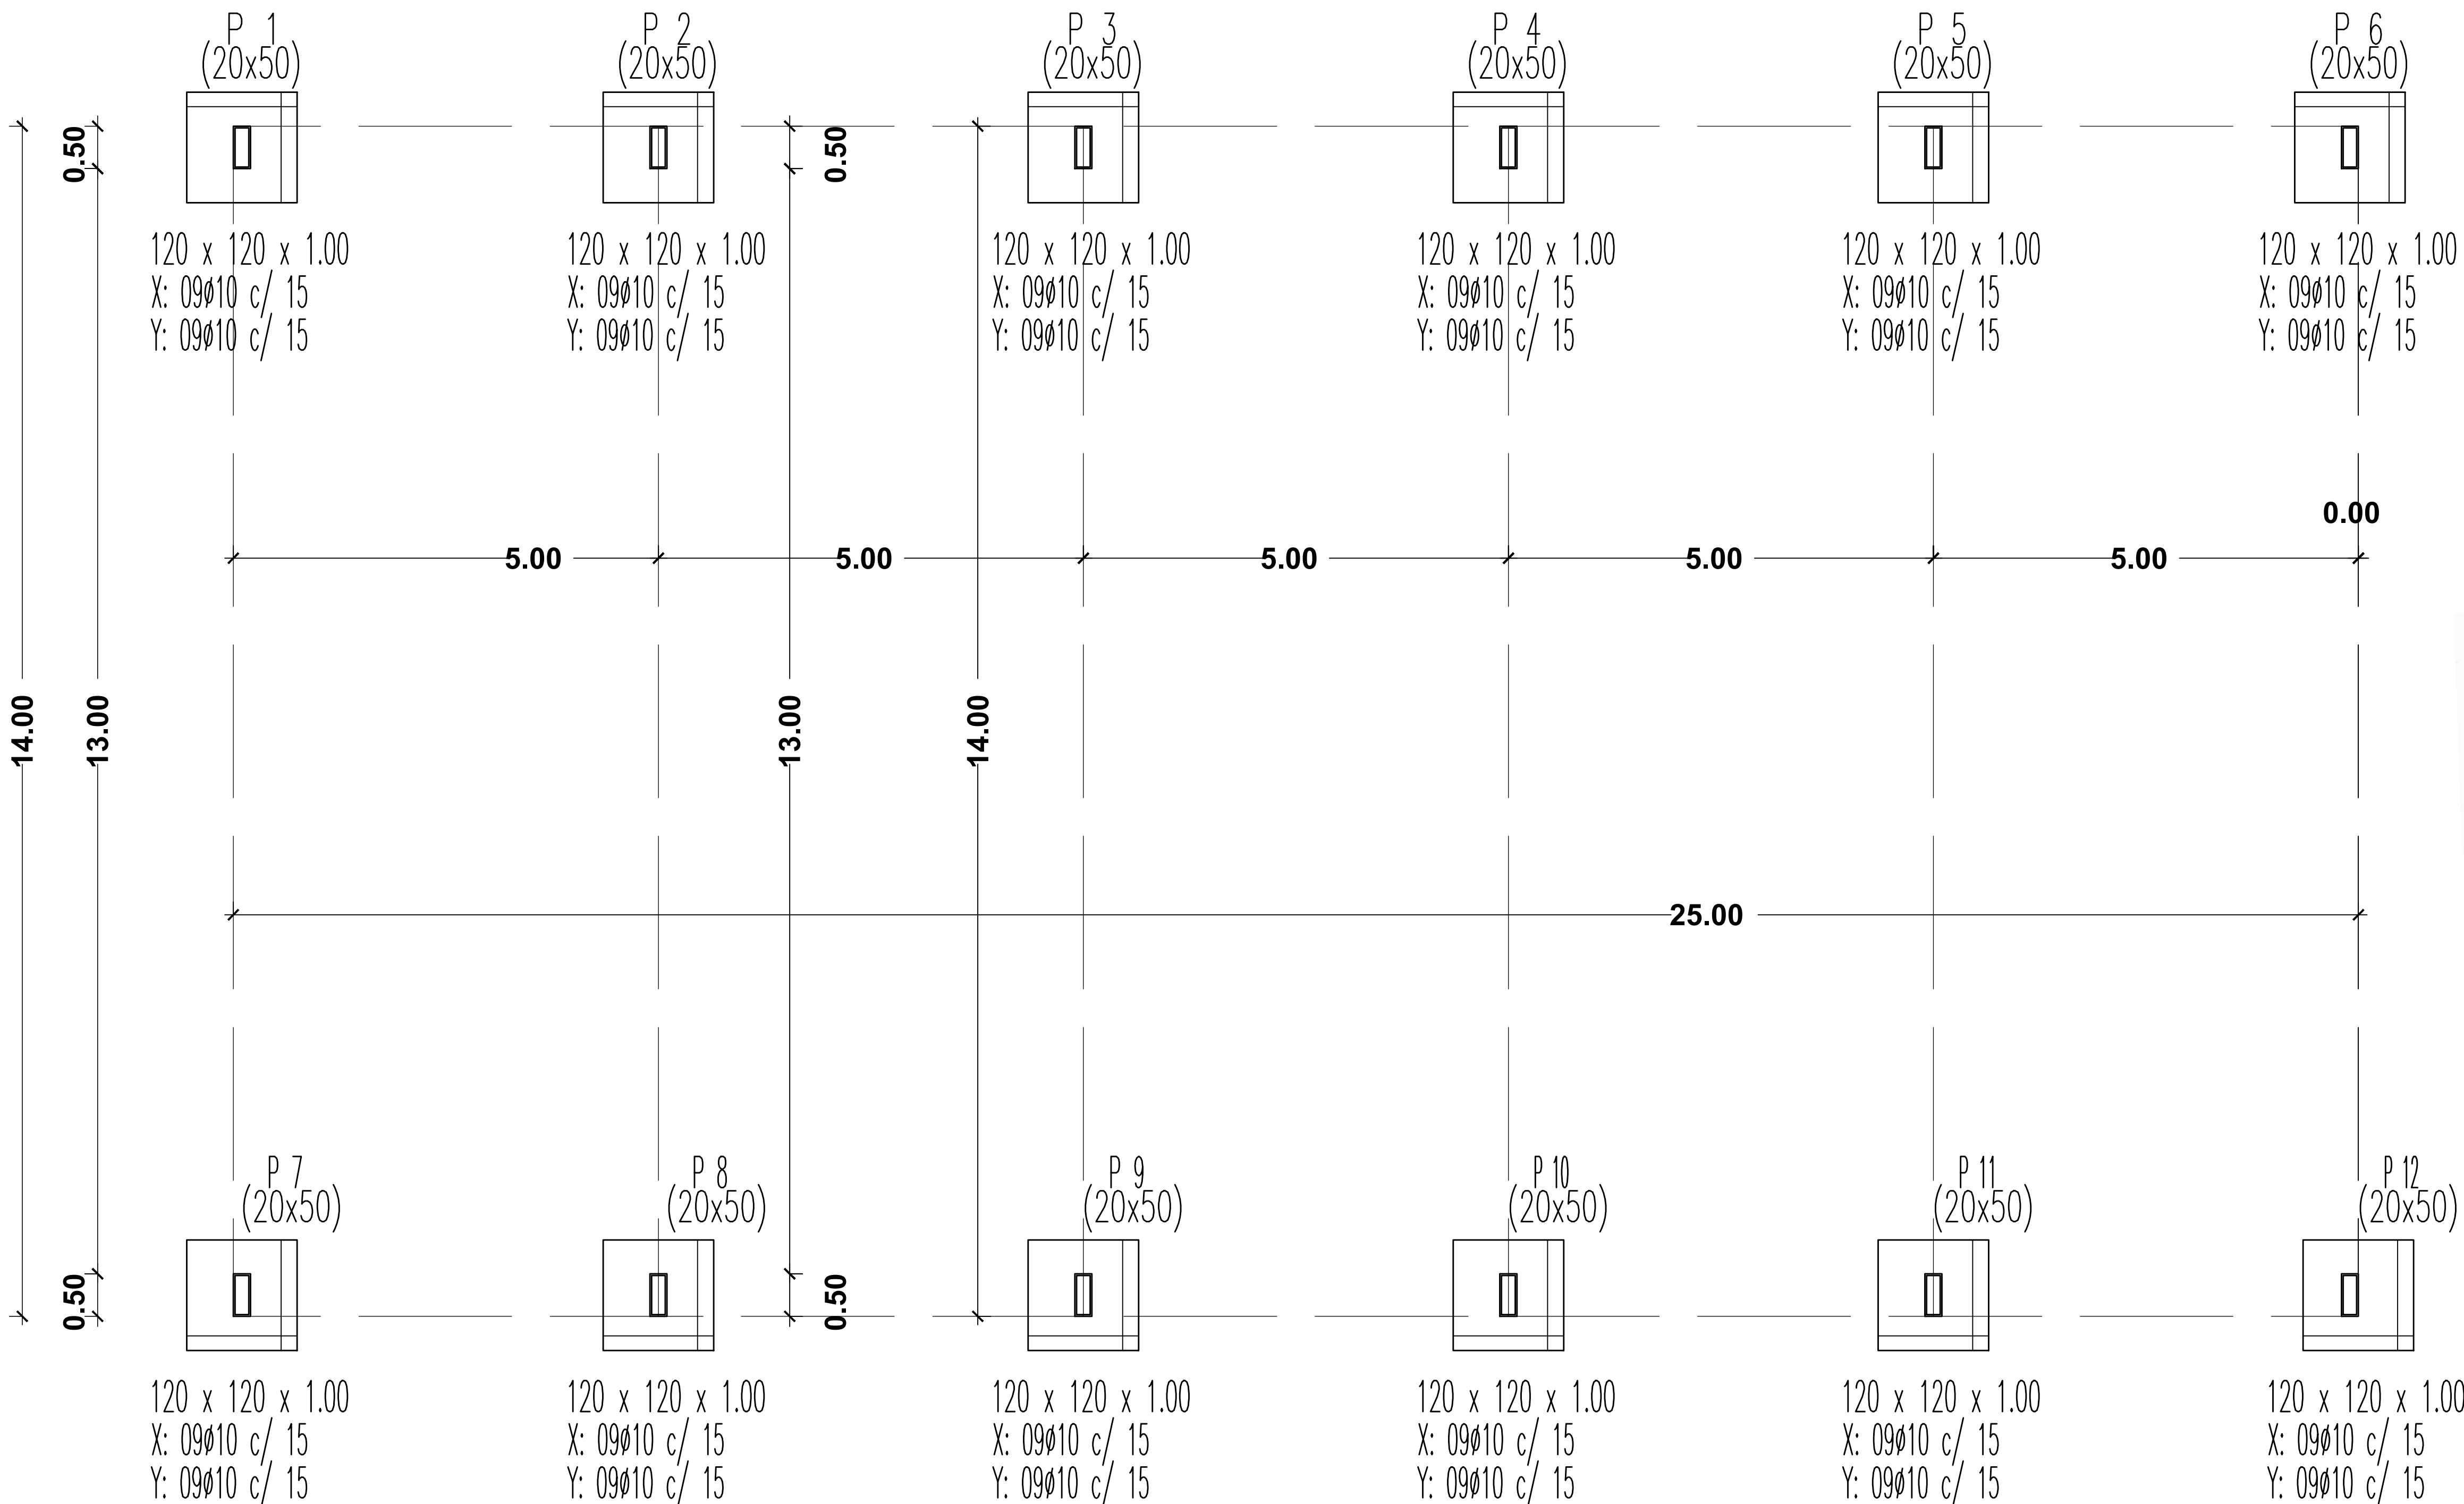

Oscar Vega Fretes
Arquitecto

GOBERNACION DEPTO. CANINDEYU COLONIA ARAUJO CUE - CCR SAN ANTONIO - DISTRITO DE CURUGUATY -DEPARTAMENTO DE CANINDEYU	CONSTRUCCION DE TINGLADO	Proyectista : Arq. Oscar Vega Fretes	DISEÑO N° 01
	ESC. BÁSICA N°5716 - SAN ANTONIO DE PADUA	Domicilio: Edmundo Reyes N° 152 - San Lorenzo	
		FIRMA	

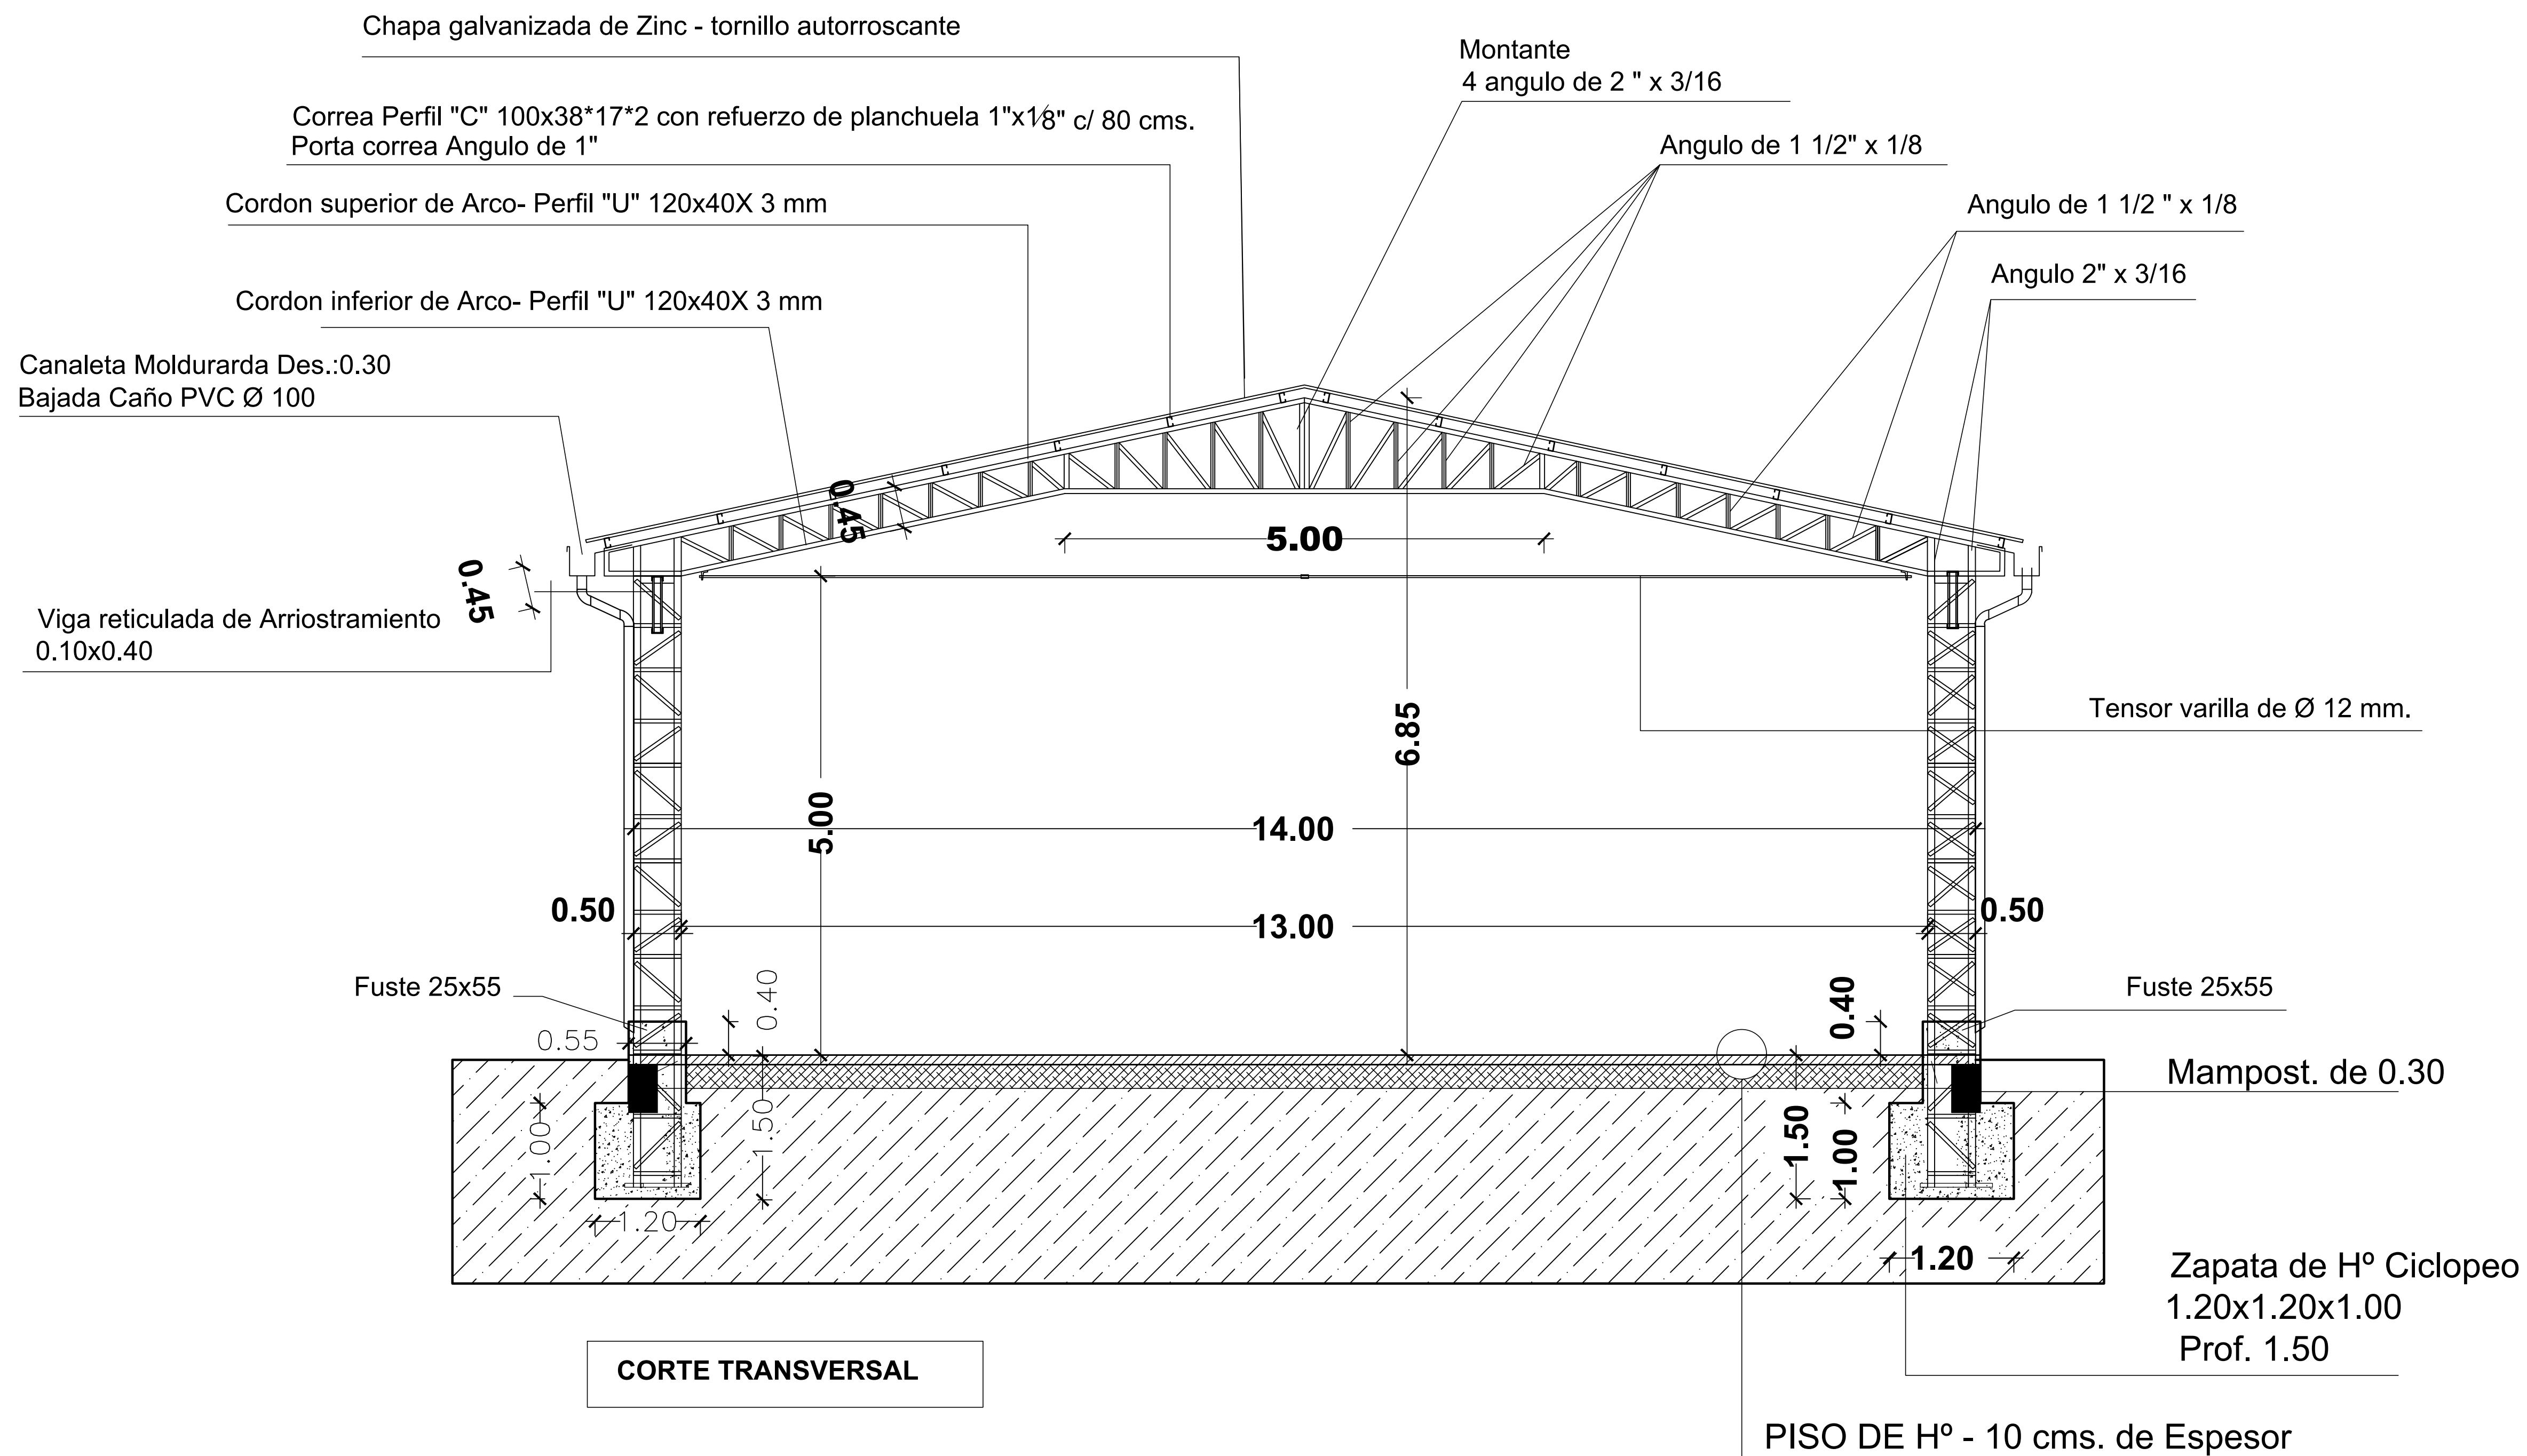


Oscar Vega Fretes
Arquitecto

GOBERNACION DEPTO. CANINDEYU
COLONIA ARAUJO CUE - CCR SAN ANTONIO
- DISTRITO DE CURUGUATY -DEPARTAMENTO DE CANINDEYU



CONSTRUCCION DE TINGLADO
ESC. BÁSICA Nº5716 - SAN ANTONIO DE PADUA

Proyectista : Arq. Oscar Vega Fretes
Domicilio: Edmundo Reyes Nº 152 - San Lorenzo
FIRMA

DISEÑO Nº
03

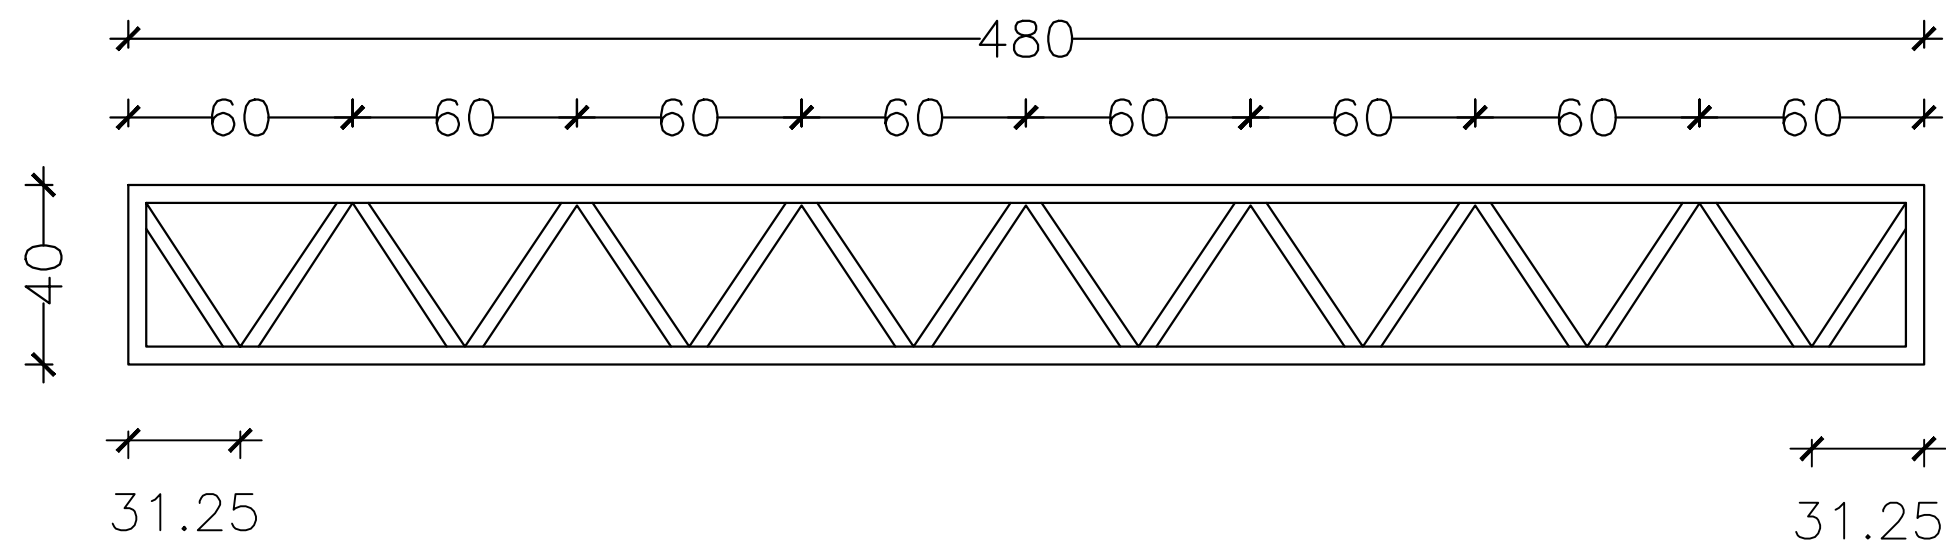

Viga de Arriostamiento entre Pilares - 12 Unidades

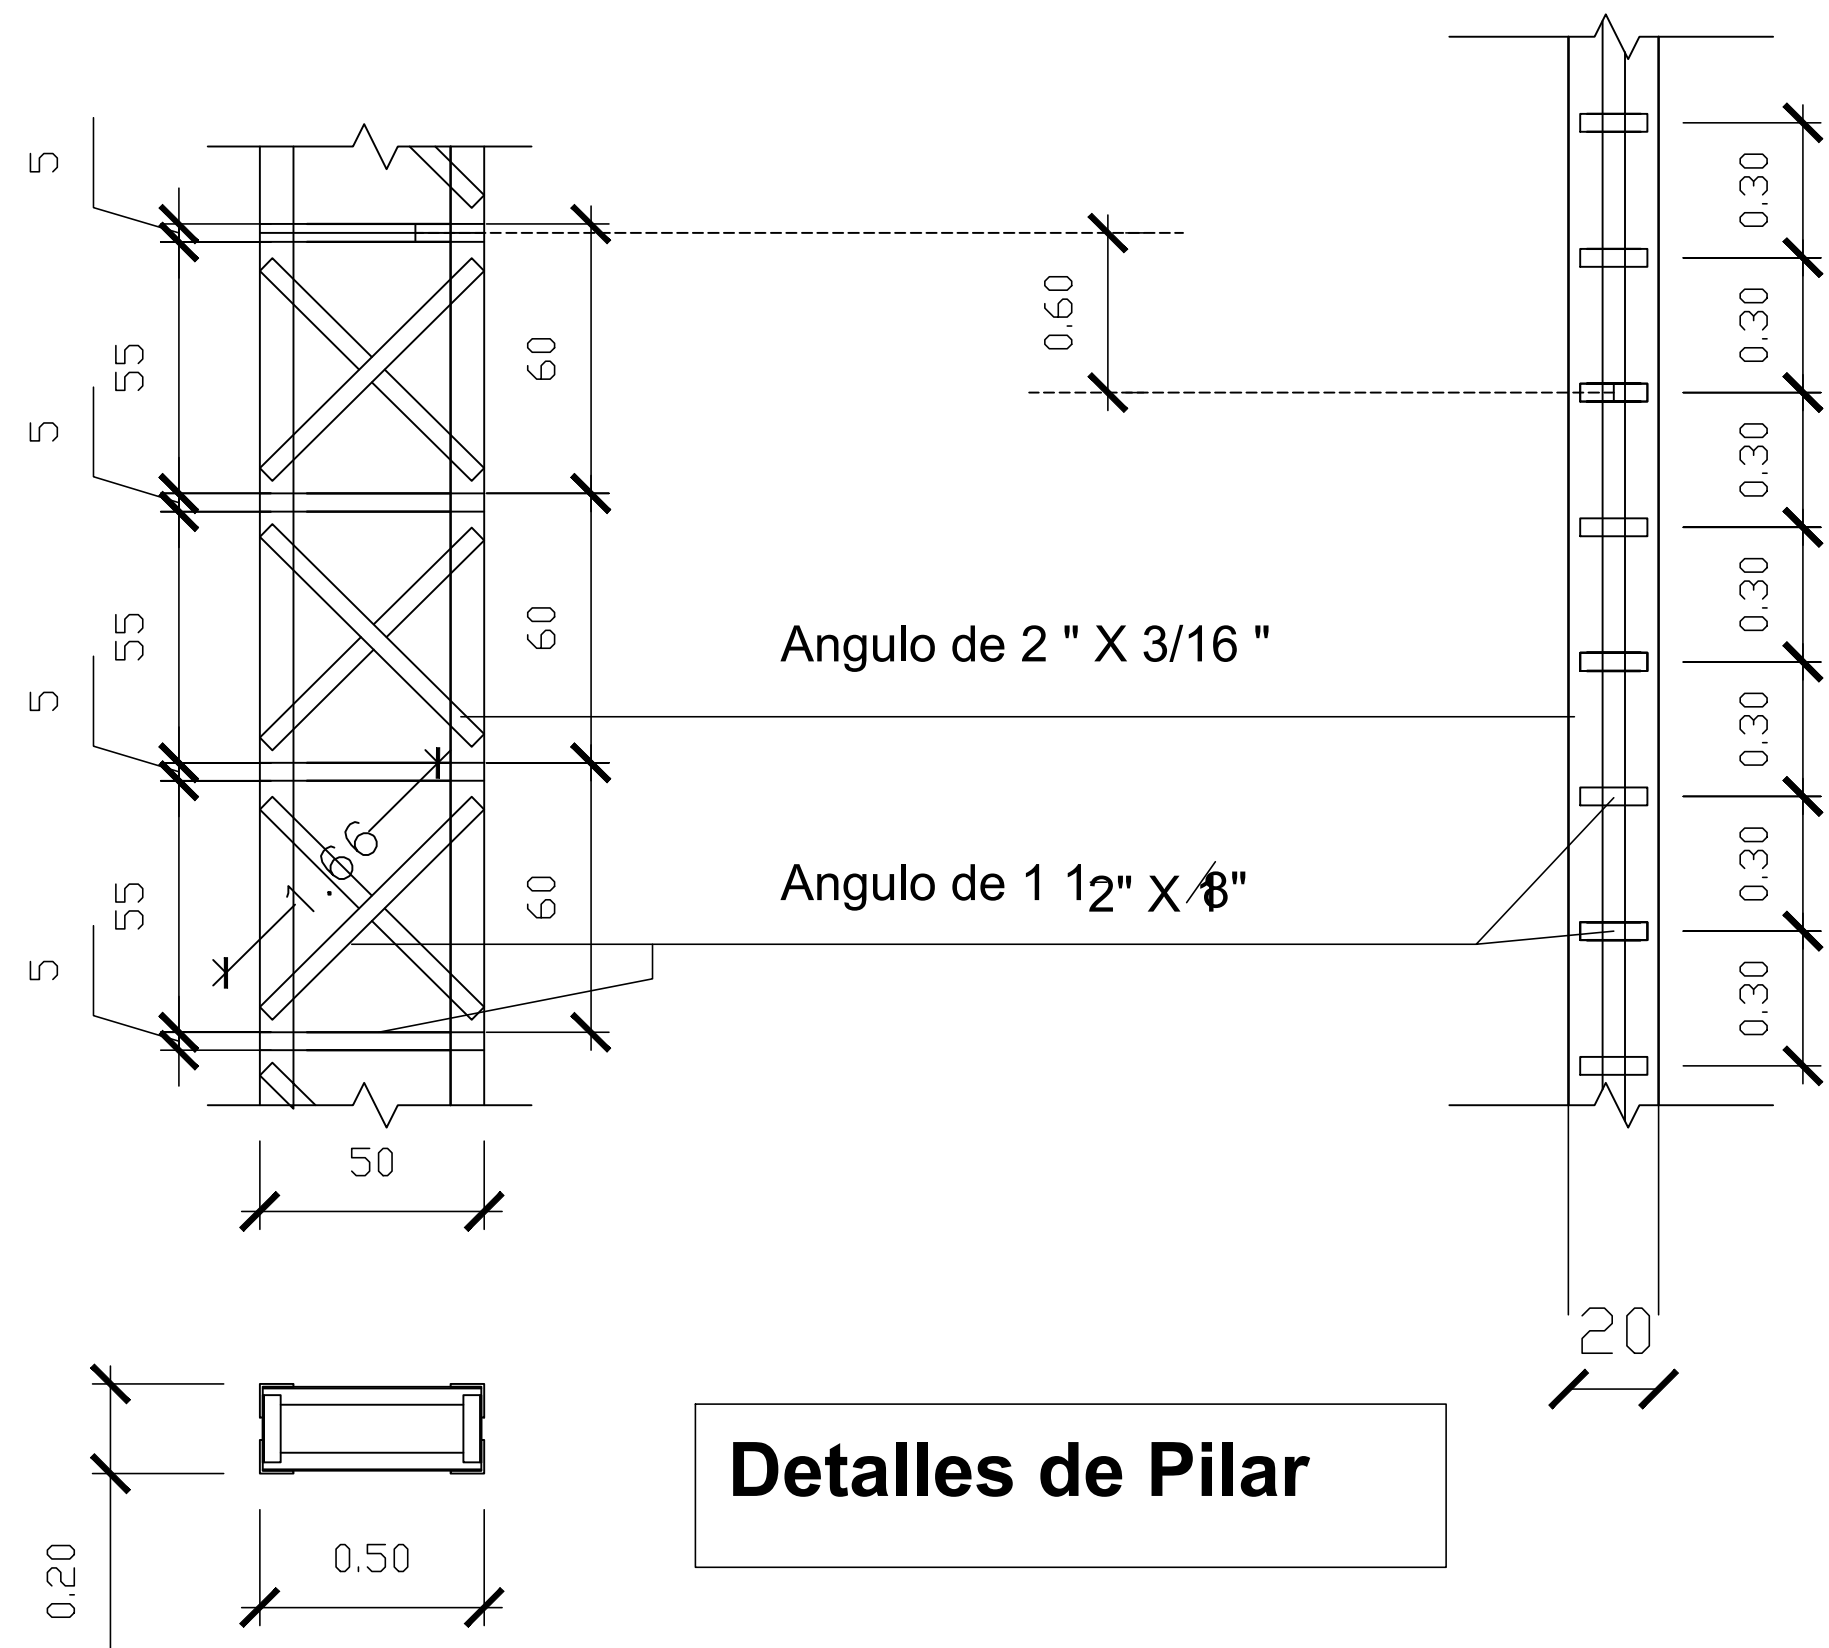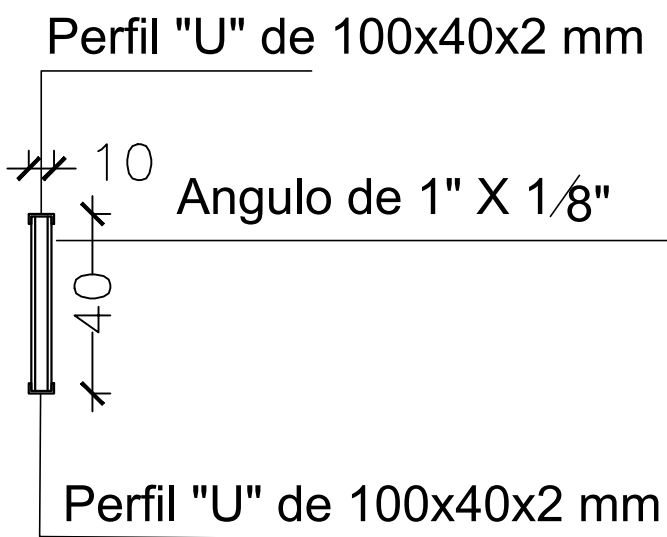

Detalles de Pilar




GOBERNACION DEPTO. CANINDEYU
COLONIA ARAUJO CUE - CCR SAN ANTONIO
- DISTRITO DE CURUGUATY -DEPARTAMENTO DE CANINDEYU

CONSTRUCCION DE TINGLADO
ESC. BÁSICA N°5716 - SAN ANTONIO DE PADUA

Proyectista : Arq. Oscar Vega Fretes
Domicilio: Edmundo Reyes N° 152 - San Lorenzo
FIRMA

DISEÑO N° 04

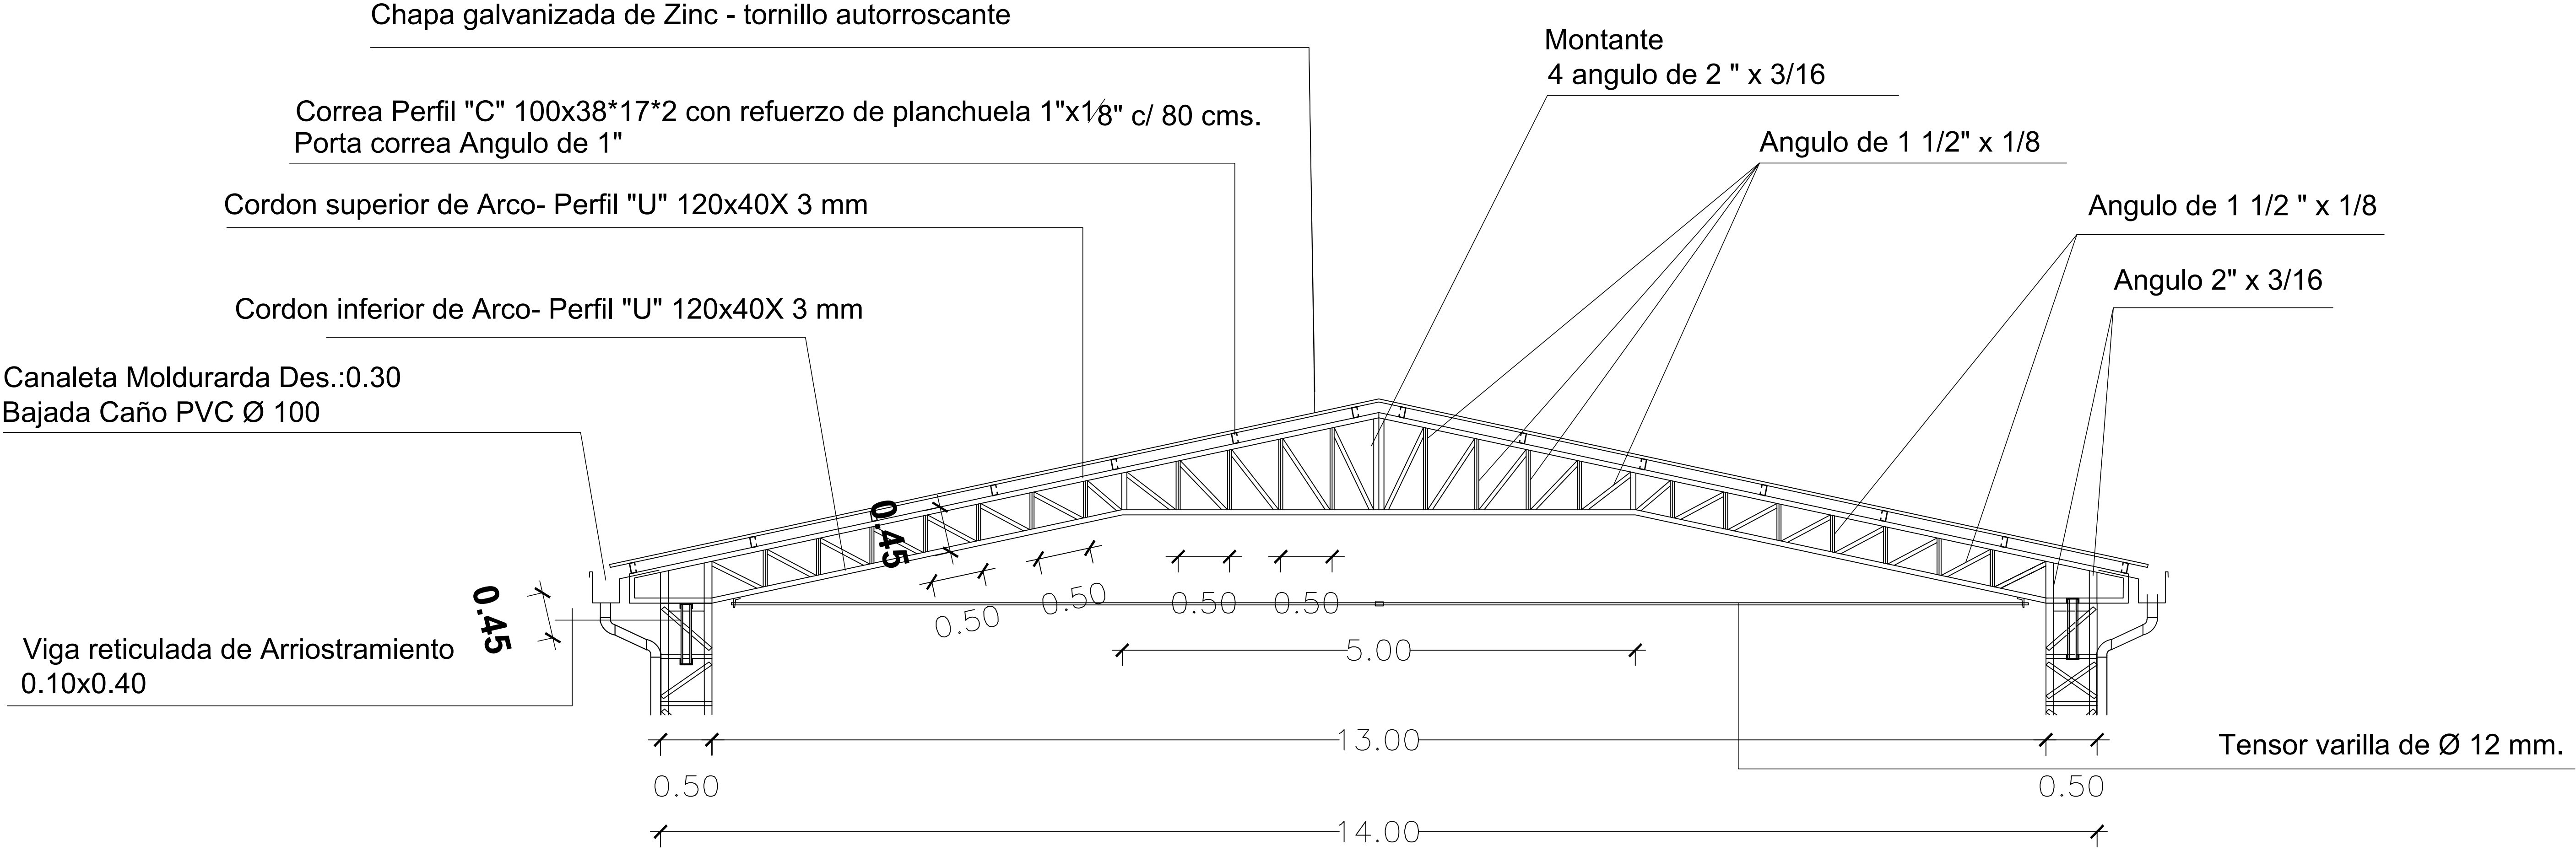

Oscar Vega Fretes
Arquitecto

GOBERNACION DPTO. DE CANINDEYU
COLONIA ARAUJO CUE - CCR SAN ANTONIO
- DISTRITO DE CURUGUATY -DEPARTAMENTO DE CANINDEYU


CONSTRUCCION DE TINGLADO
ESC. BÁSICA N°5716 - SAN ANTONIO DE PADUA

Proyectista : Arq. Oscar Vega Fretes
Domicilio: Edmundo Reyes N° 152 - San Lorenzo
FIRMA


DISEÑO N°
05





DISEÑO N°
01

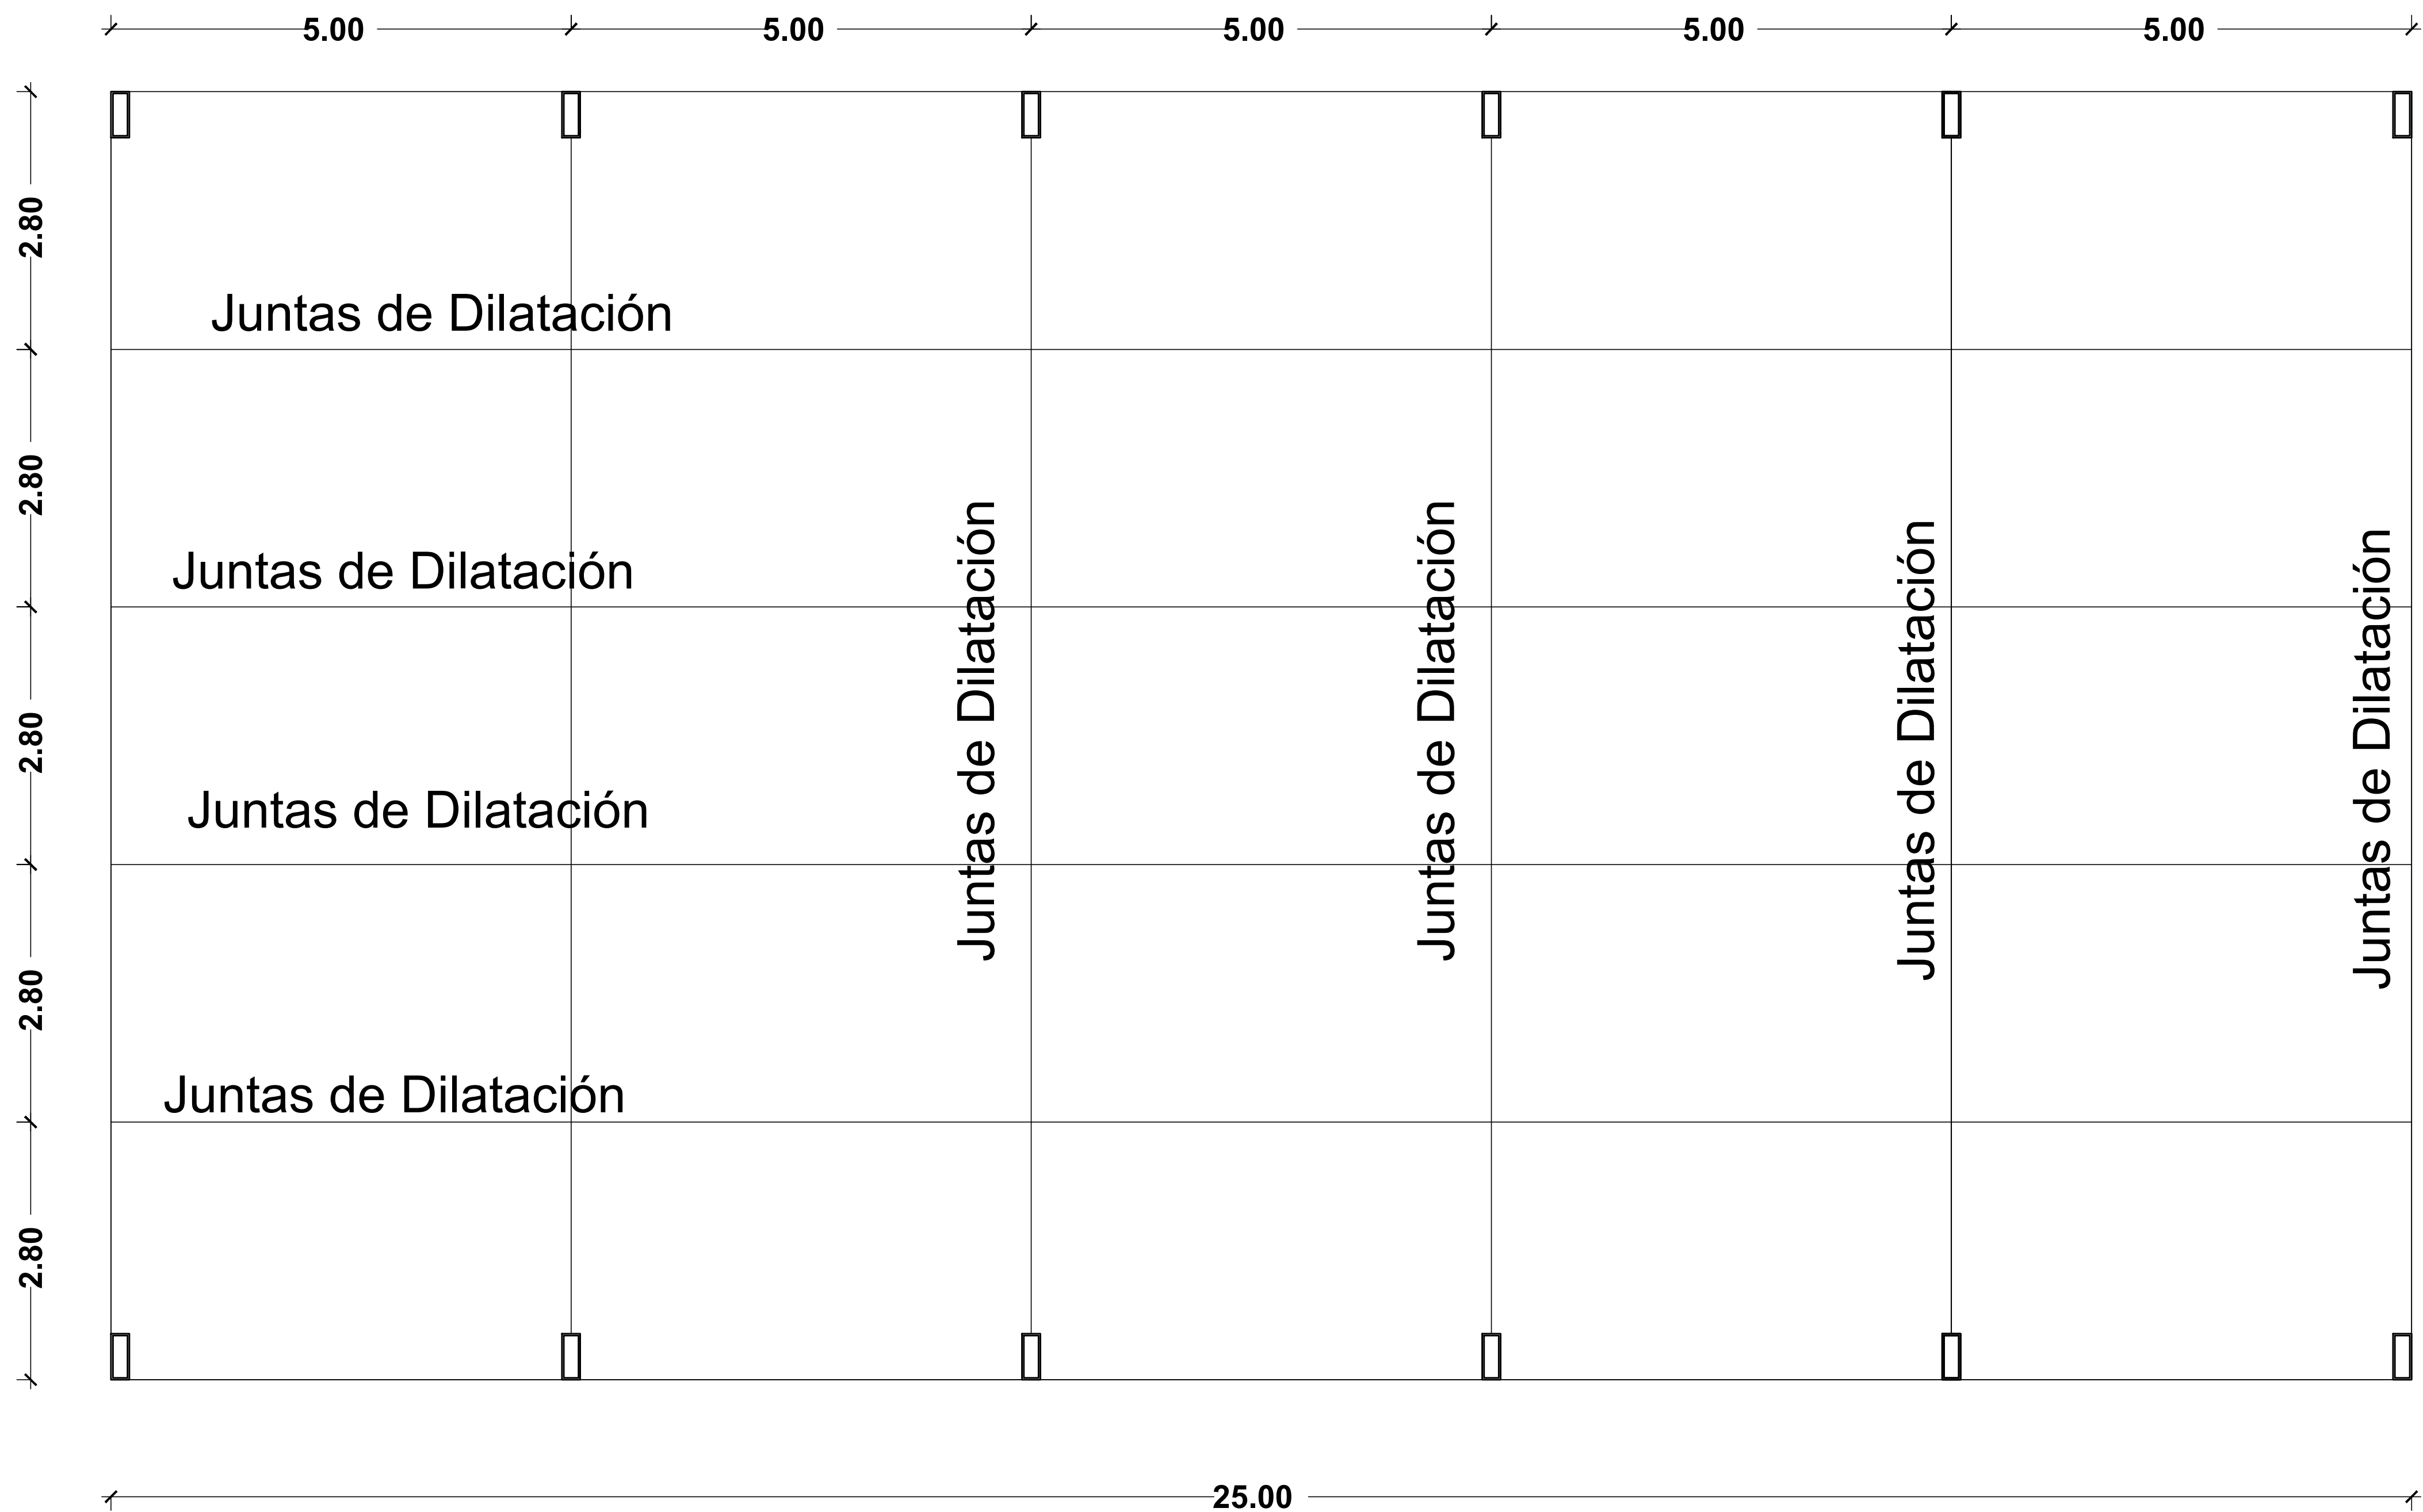

GOBERNACION DPTO. DE CANINDEYU COLONIA ARAUJO CUE - CCR SAN ANTONIO - DISTRITO DE CURUGUATY -DEPARTAMENTO DE CANINDEYU	CONSTRUCCION DE TINGLADO	Proyectista : Arq. Oscar Vega Fretes	DISEÑO N° 01
		Domicilio: Edmundo Reyes N° 152 - San Lorenzo	
	ESC. BÁSICA N°5716 - SAN ANTONIO DE PADUA	FIRMA	

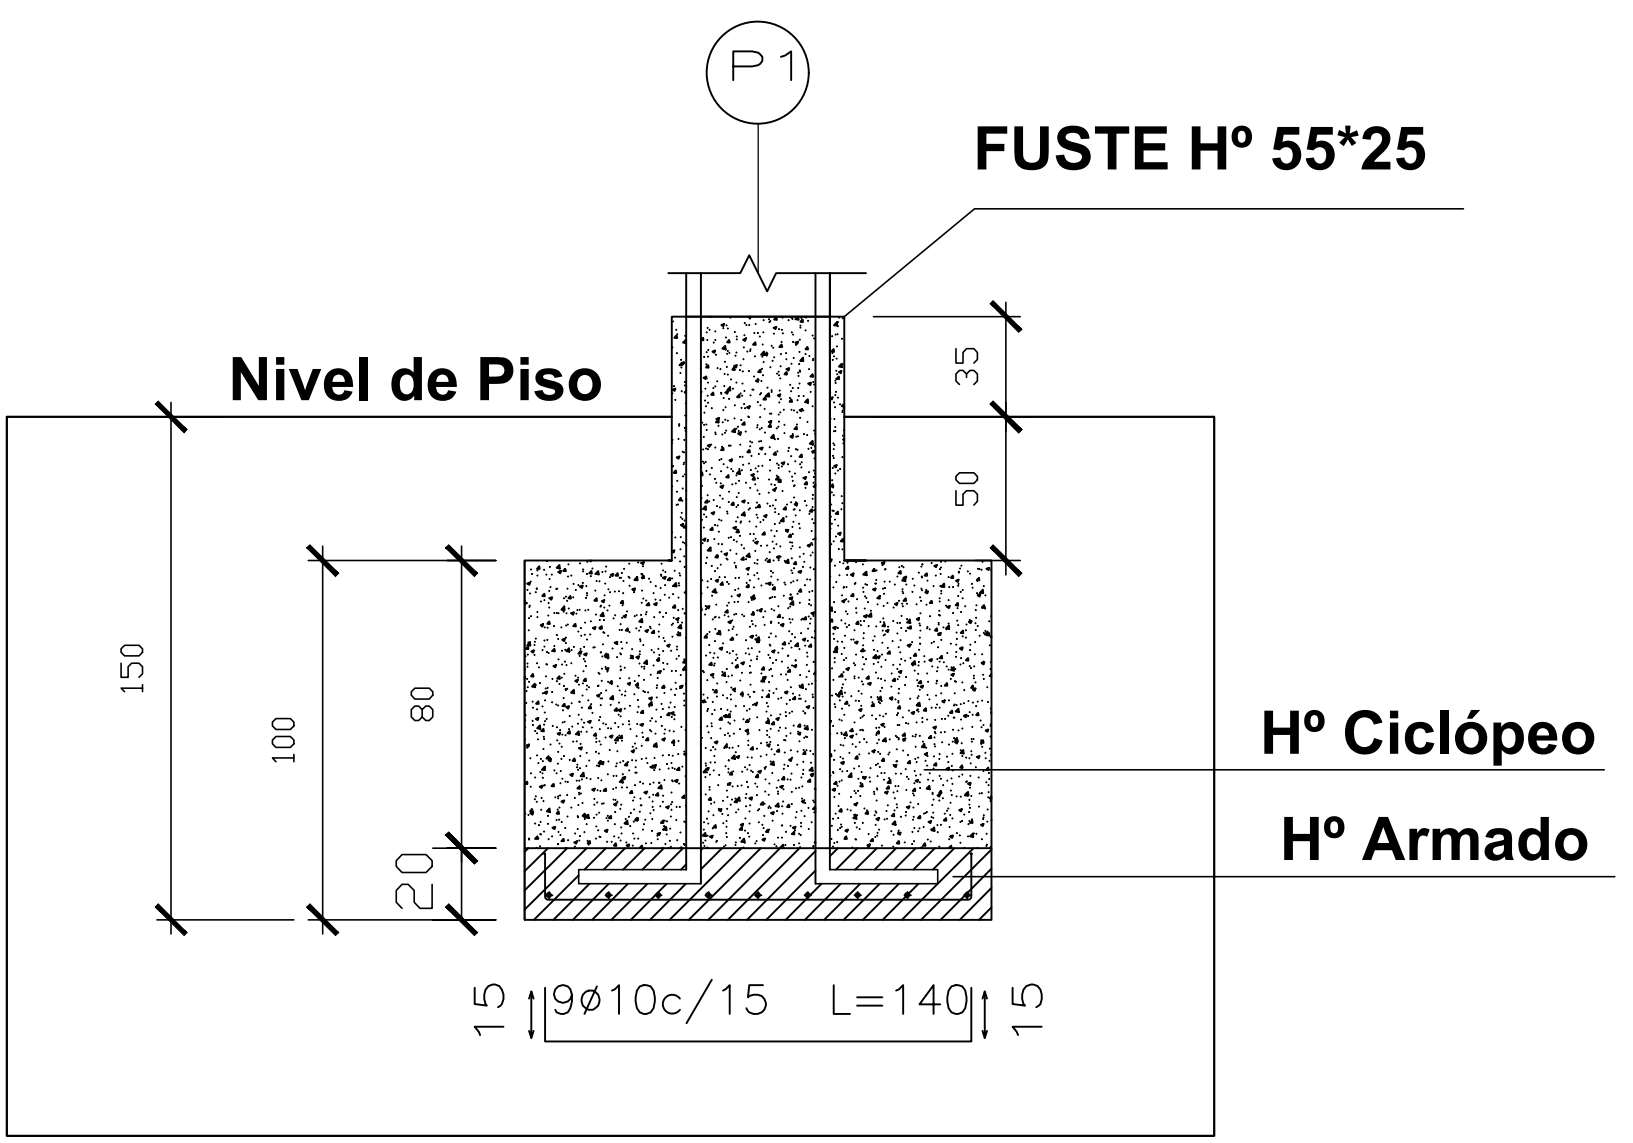

Detalles de Zapata

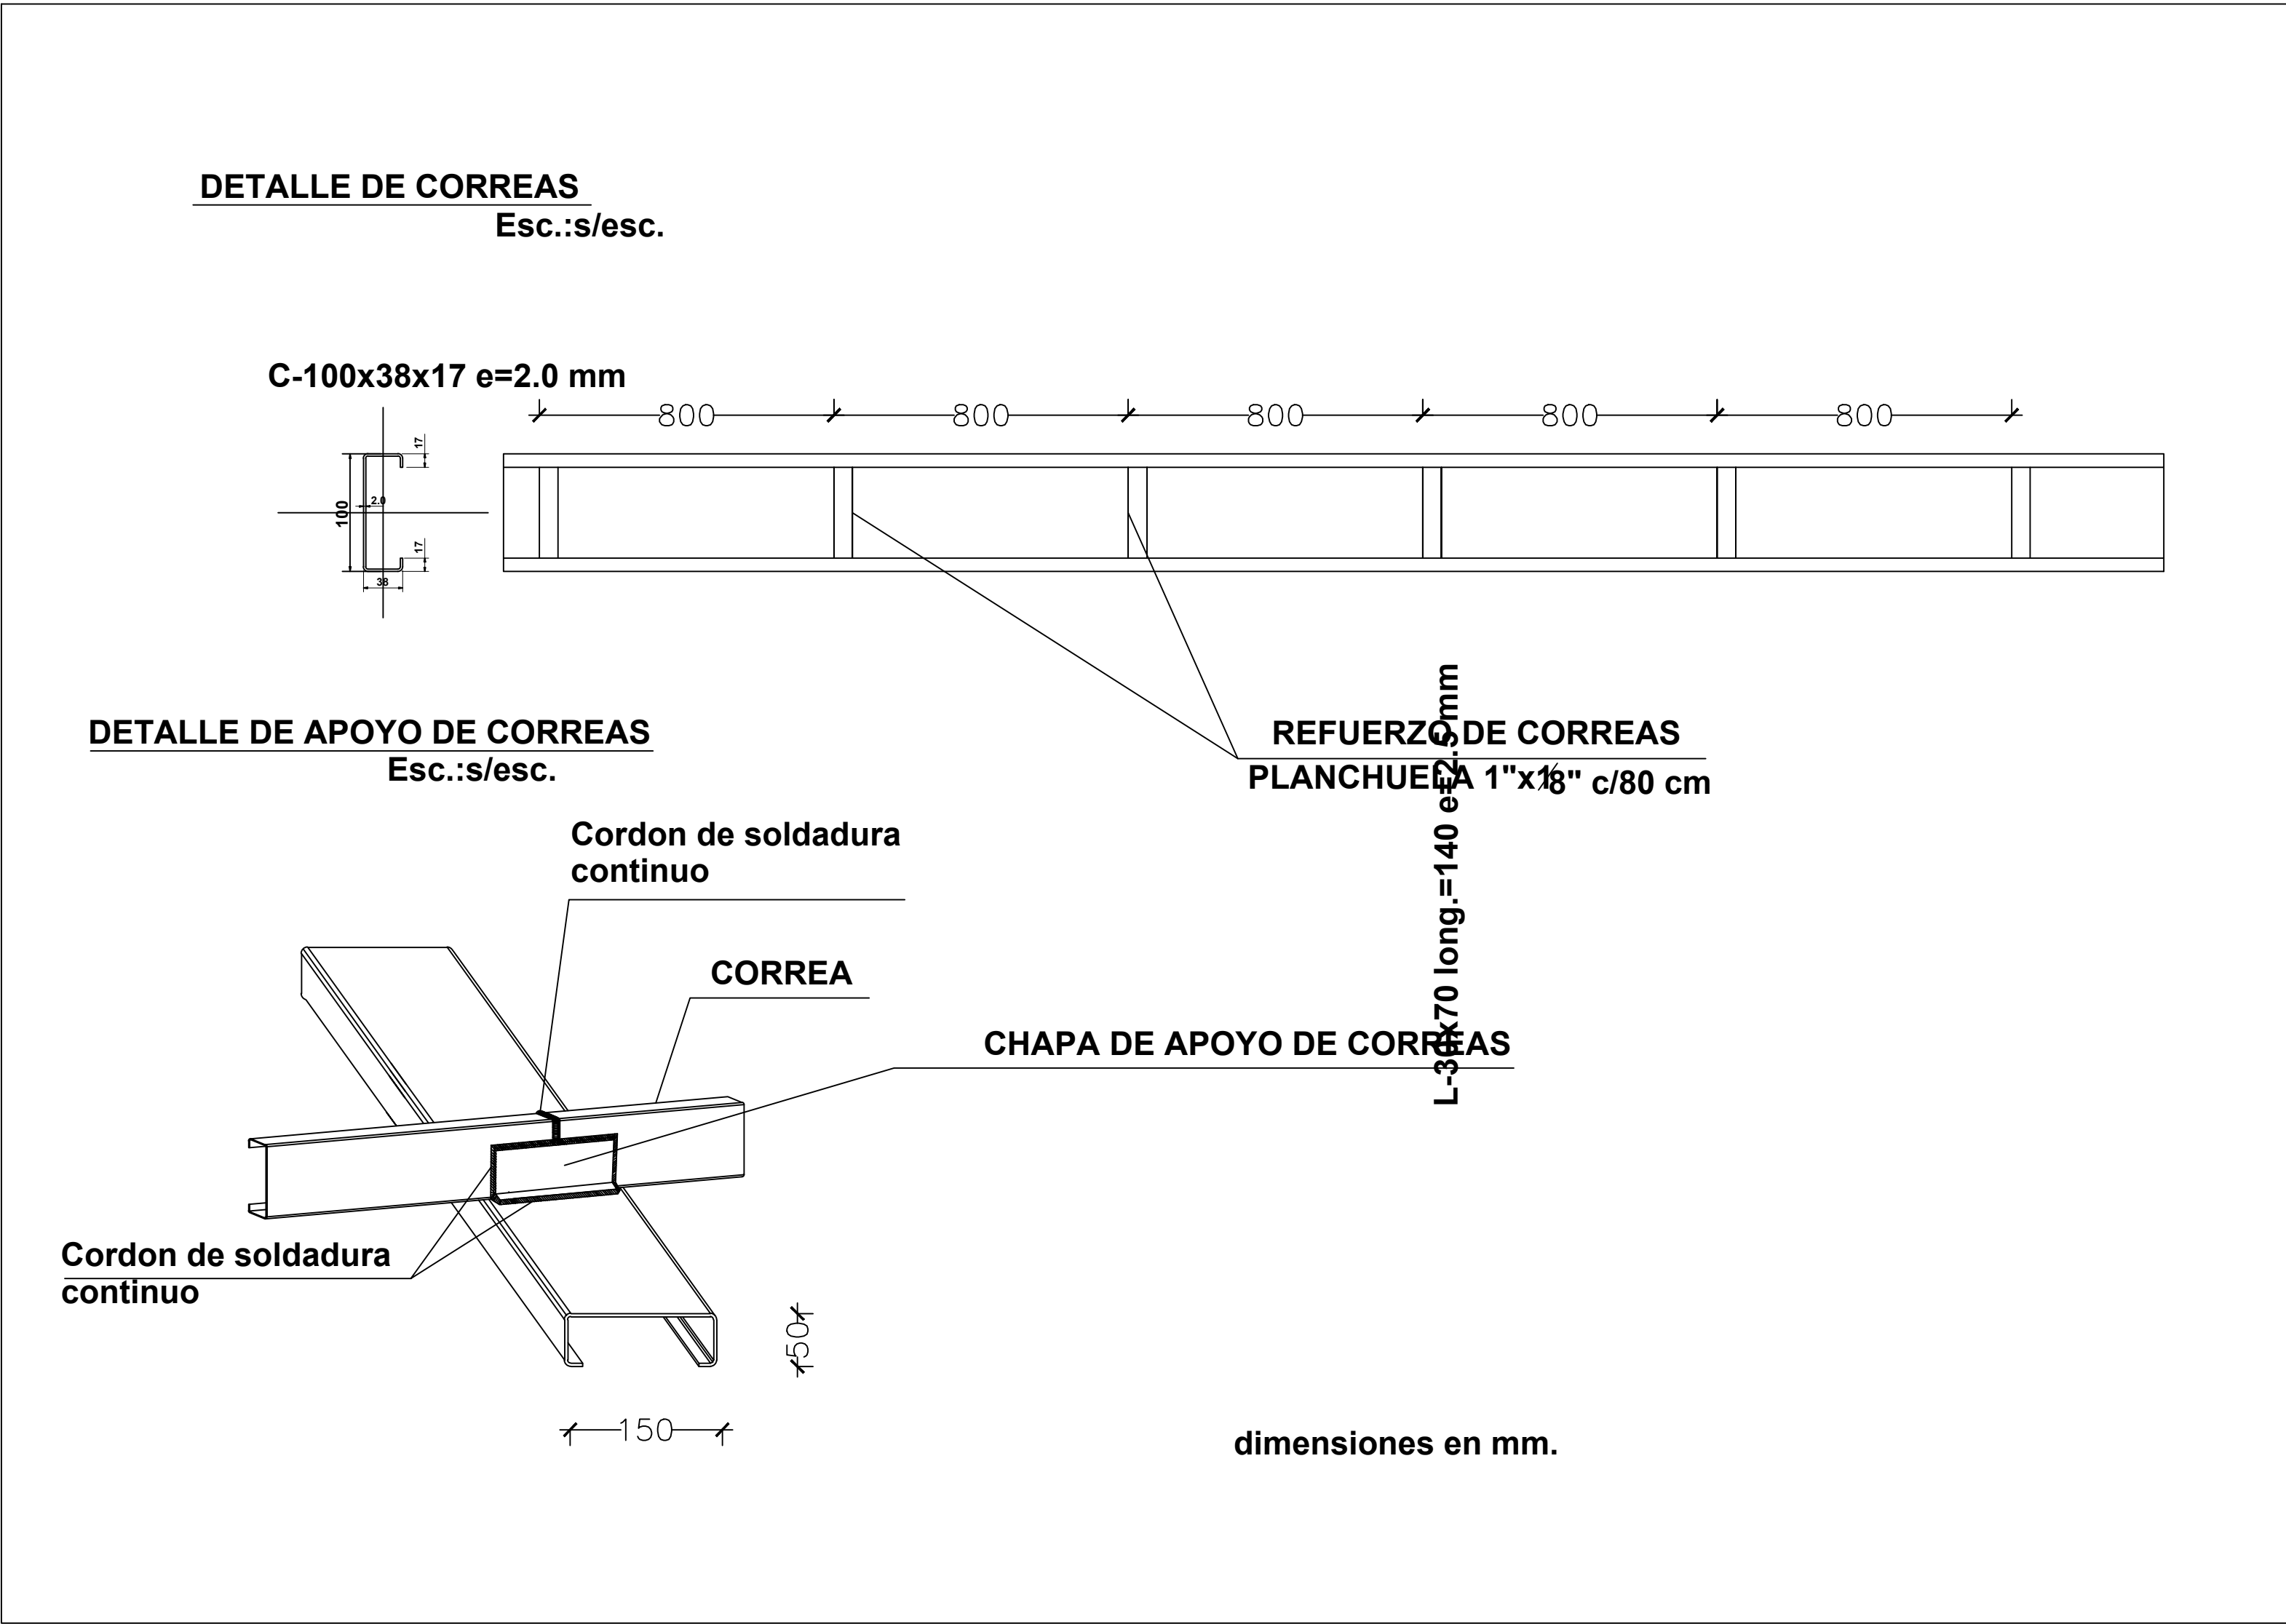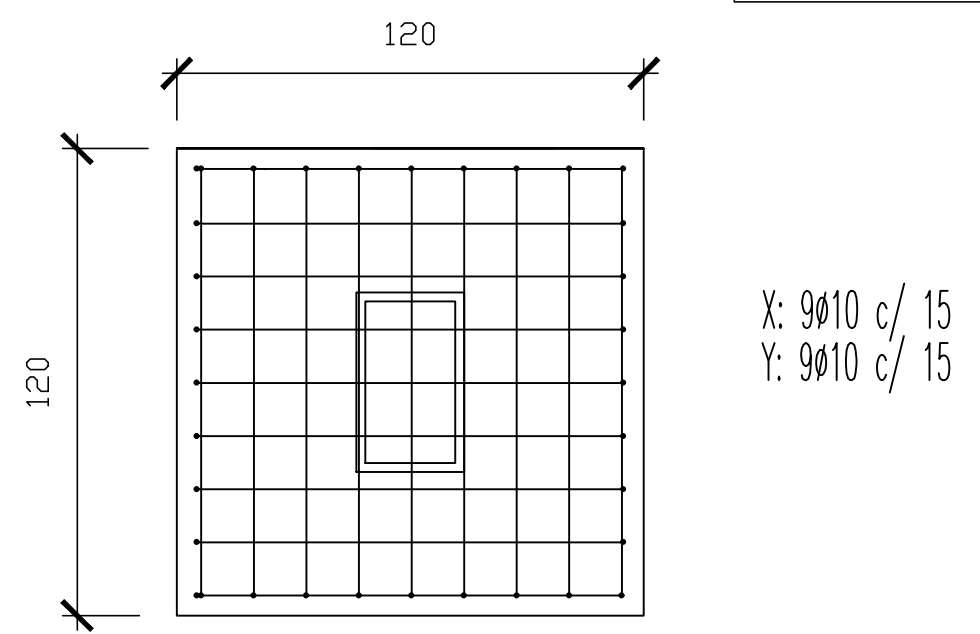

Oscar Vega Fretes
Arquitecto

GOBERNACION DPTO. DE CANINDEYU
COLONIA ARAUJO CUE - CCR SAN ANTONIO
- DISTRITO DE CURUGUATY -DEPARTAMENTO DE CANINDEYU

CONSTRUCCION DE TINGLADO

ESC. BÁSICA N°5716 - SAN ANTONIO DE PADUA

Proyectista : Arq. Oscar Vega Fretes
Domicilio: Edmundo Reyes N° 152 - San Lorenzo
FIRMA

DISEÑO N°
08