


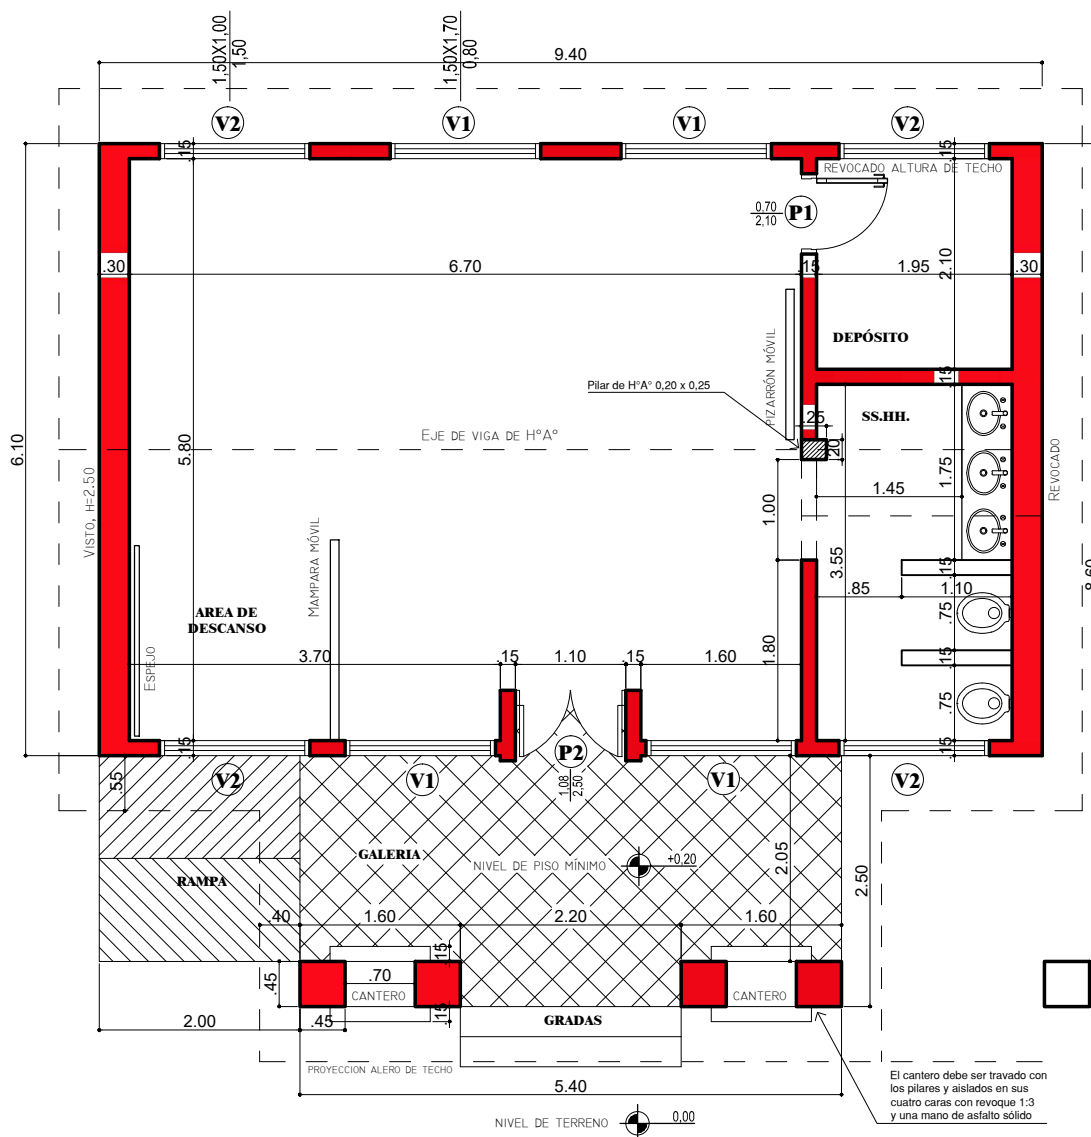

PLANTA ARQUITECTONICA

Primera Etapa

ESCALA 1 : 75

MUNICIPALIDAD DE LA PASTORA

OBRA: AULA TIPO PRE-ESCOLAR 5.80x6.80 CON SS.HH.

UBICACION: ESC. BÁS. N° 868 PROF. CATALINO FLORES – ZONA CÉNTRICA – CIUDAD DE LA PASTORA – DEPARTAMENTO DE CAAGUAZÚ

SUPERFICIE A CONSTRUIR: 81,39 M2


PROYECTISTA: Arq. Cristian Cardozo

REG. M.O.P.C. N°: 3518

[Signature]

Arq. Cristian Cardozo

1

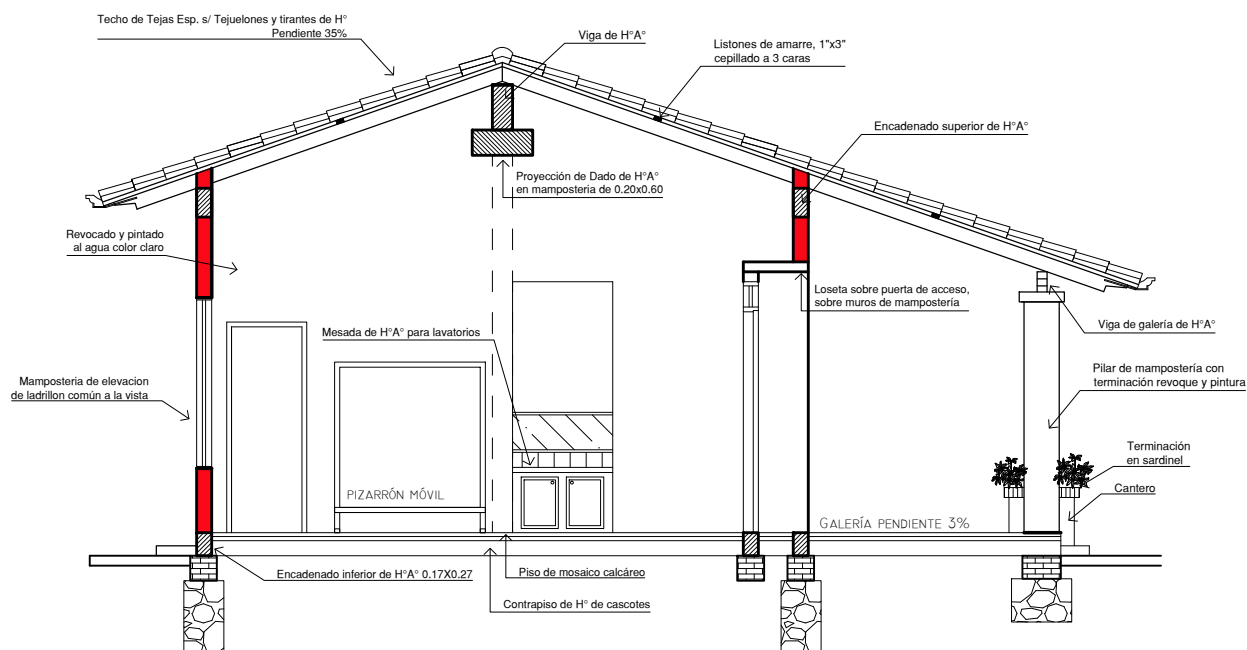

CORTE A-A'

ESCALA _____ 1 : 75

MUNICIPALIDAD DE LA PASTORA

OBRA: AULA TIPO PRE-ESCOLAR 5,80x6,80 CON SS.HH.

UBICACION: ESC. BÁS. N° 868 PROF. CATALINO FLORES – ZONA CÉNTRICA – CIUDAD DE LA PASTORA – DEPARTAMENTO DE CAAGUAZÚ

SUPERFICIE A CONSTRUIR: 81,39 M2


PROYECTISTA: Arq. Cristian Cardozo

REG. M.O.P.C. N°: 3518

[Signature]

Arq. Cristian Cardozo

2

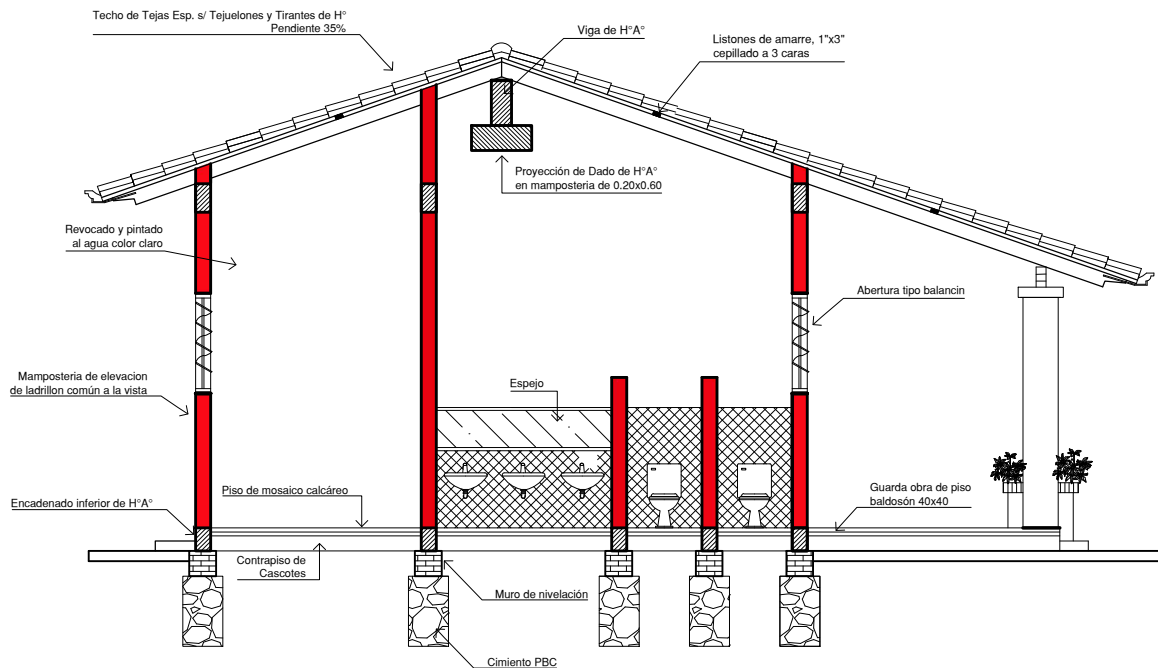

CORTE B-B'

ESCALA _____ 1 : 75

MUNICIPALIDAD DE LA PASTORA

OBRA: AULA TIPO PRE-ESCOLAR 5.80x6.80 CON SS.HH.

UBICACION: ESC. BÁS. N° 868 PROF. CATALINO FLORES – ZONA CÉNTRICA – CIUDAD DE LA PASTORA – DEPARTAMENTO DE CAAGUAZÚ

SUPERFICIE A CONSTRUIR: 81,39 M2


PROYECTISTA: Arq. Cristian Cardozo

REG. M.O.P.C. N°: 3518

[Signature]

Arq. Cristian Cardozo

3

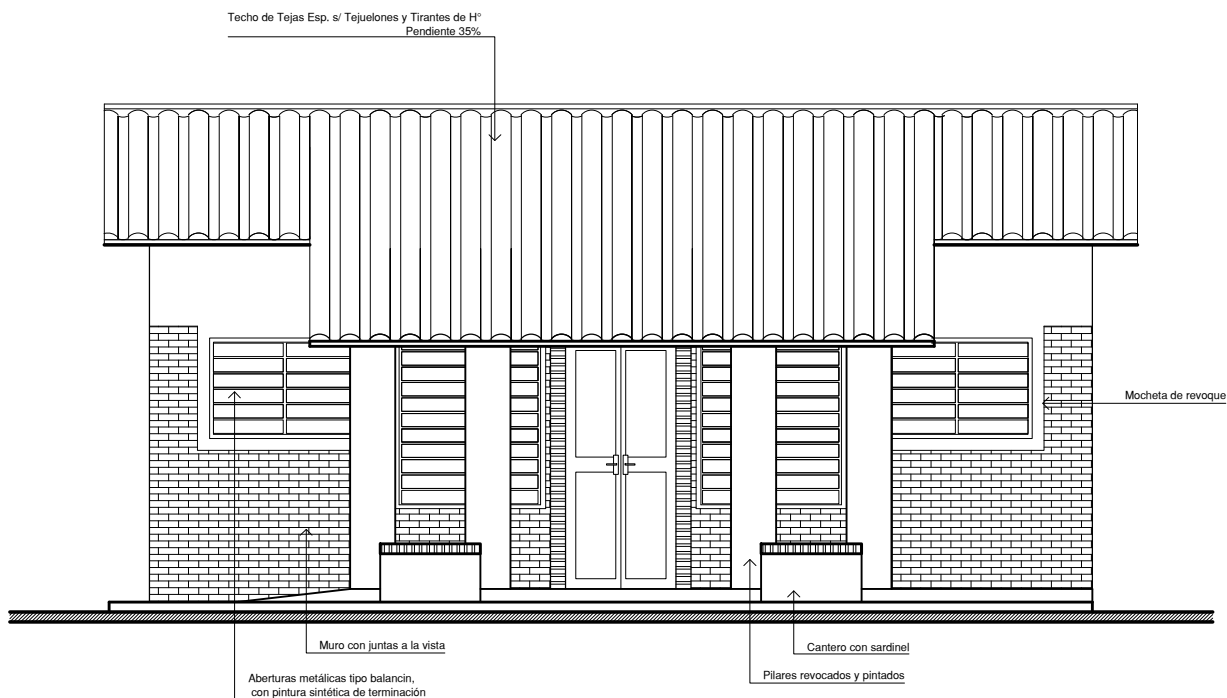

FACHADA FRONTAL

Primera Etapa

ESCALA _____ 1 : 75

MUNICIPALIDAD DE LA PASTORA

OBRA: AULA TIPO PRE-ESCOLAR 5,80x6,80 CON SS.HH.

UBICACION: ESC. BÁS. N° 868 PROF. CATALINO FLORES – ZONA CÉNTRICA – CIUDAD DE LA PASTORA – DEPARTAMENTO DE CAAGUAZÚ

SUPERFICIE A CONSTRUIR: 81,39 M2


PROYECTISTA: Arq. Cristian Cardozo

REG. M.O.P.C. N°: 3518

[Handwritten signature]

Arq. Cristian Cardozo

4

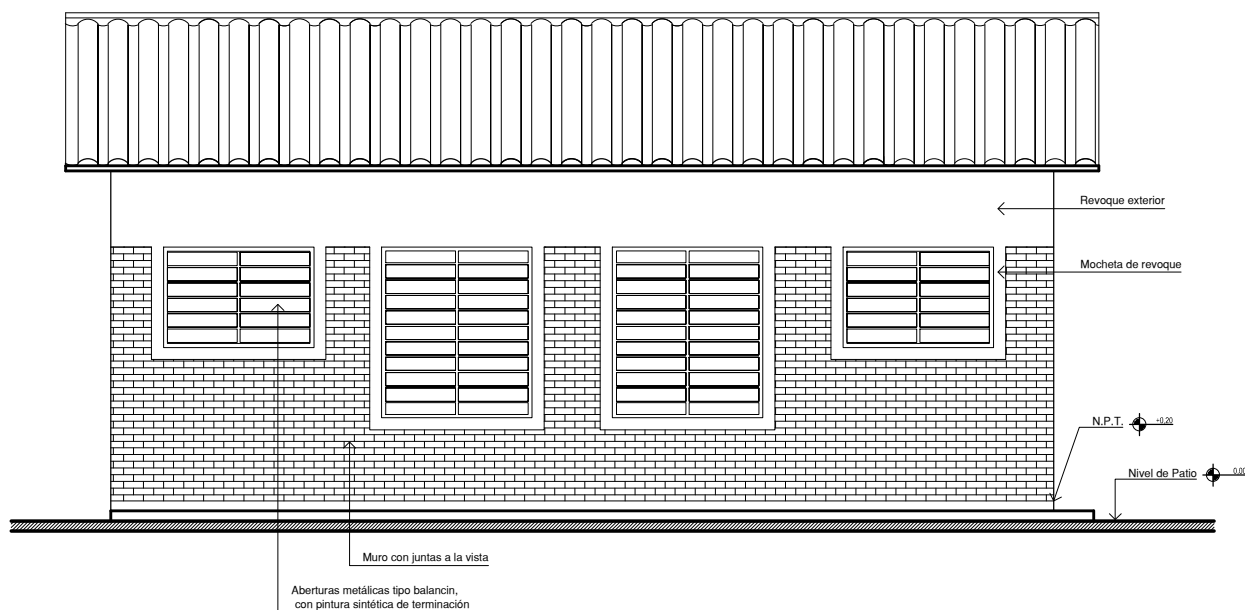

FACHADA POSTERIOR

Primera Etapa

ESCALA _____ 1 : 75

MUNICIPALIDAD DE LA PASTORA

OBRA: AULA TIPO PRE-ESCOLAR 5.80x6.80 CON SS.HH.

UBICACION: ESC. BÁS. N° 868 PROF. CATALINO FLORES – ZONA CÉNTRICA – CIUDAD DE LA PASTORA – DEPARTAMENTO DE CAAGUAZÚ

SUPERFICIE A CONSTRUIR: 81,39 M2


PROYECTISTA: Arq. Cristian Cardozo

REG. M.O.P.C. N°: 3518

[Handwritten signature]

Arq. Cristian Cardozo

5

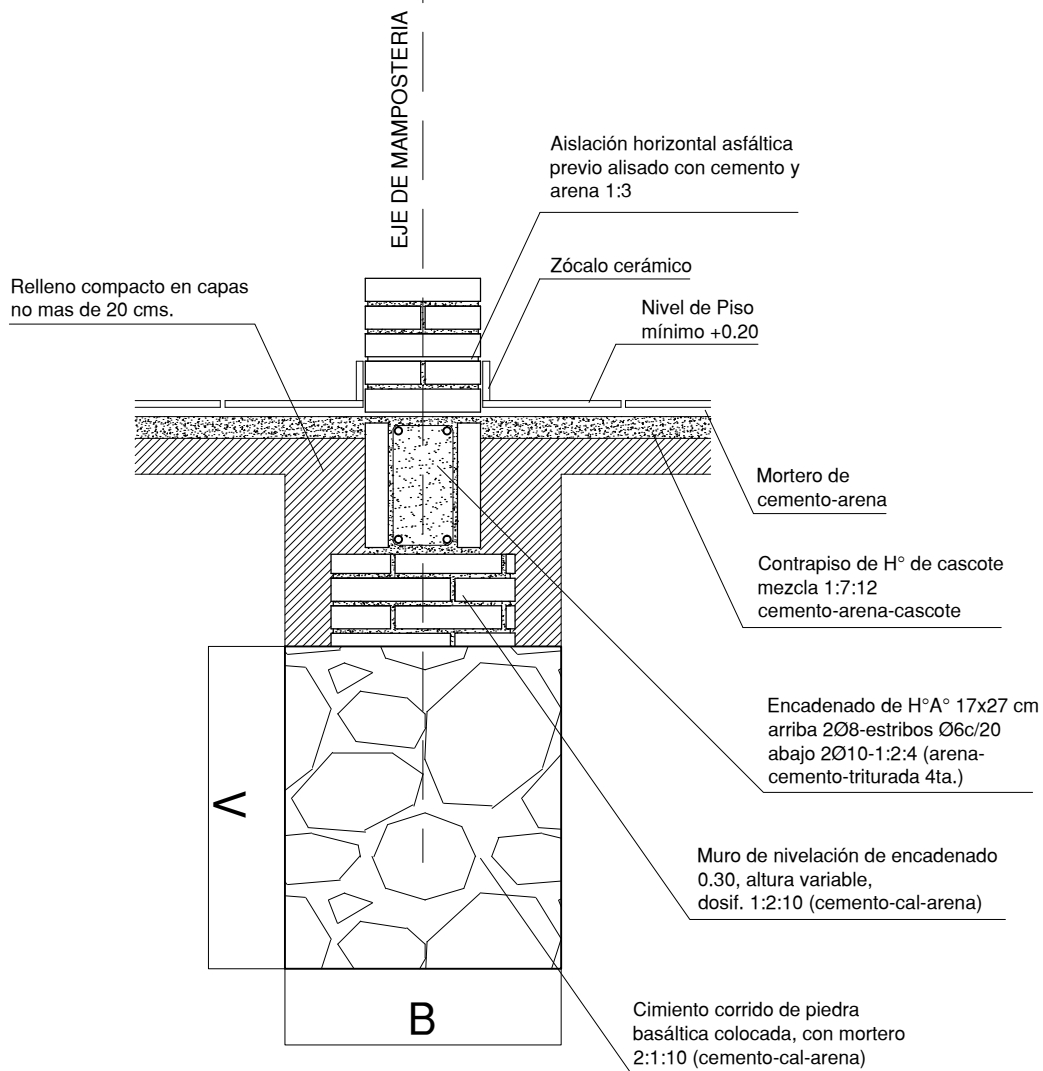

Obs.:

V: variable

B: ancho de cimentación

DETALLE DE FUNDACIÓN

SIN ESCALA

MUNICIPALIDAD DE LA PASTORA

OBRA: AULA TIPO PRE-ESCOLAR 5.80x6.80 CON SS.HH.

UBICACION: ESC. BÁS. N° 868 PROF. CATALINO FLORES - ZONA CÉNTRICA - CIUDAD DE LA PASTORA - DEPARTAMENTO DE CAAGUAZÚ

SUPERFICIE A CONSTRUIR: 81,39 M2

PROYECTISTA: Arq. Cristian Cardozo


REG. M.O.P.C. N°: 3518

Cristian Cardozo


Arq. Cristian Cardozo

6

PASO DE EFLUENTES

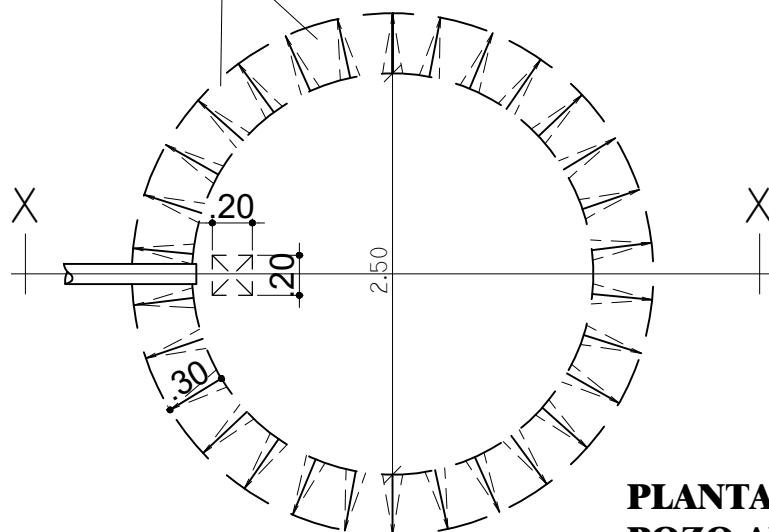

**PLANTA
POZO ABSORBENTE**

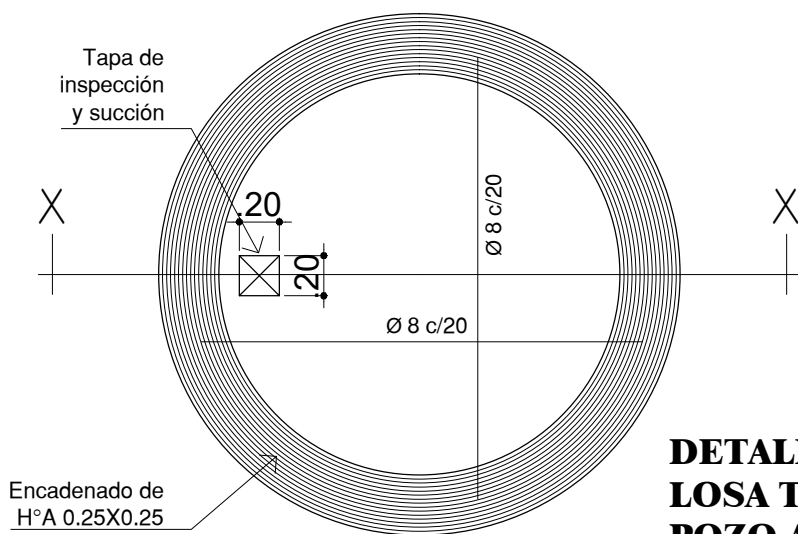

**DETALLE DE
LOSA TAPA
POZO ABSORBENTE**

MUNICIPALIDAD DE LA PASTORA

OBRA: AULA TIPO PRE-ESCOLAR 5.80x6.80 CON SS.HH.

UBICACION: ESC. BÁS. N° 868 PROF. CATALINO FLORES — ZONA CÉNTRICA — CIUDAD DE LA PASTORA — DEPARTAMENTO DE CAAGUAZÚ


SUPERFICIE A CONSTRUIR: 81,39 M2

PROYECTISTA: Arq. Cristian Cardozo

REG. M.O.P.C. N°: 3518

Arq. Cristian Cardozo

7

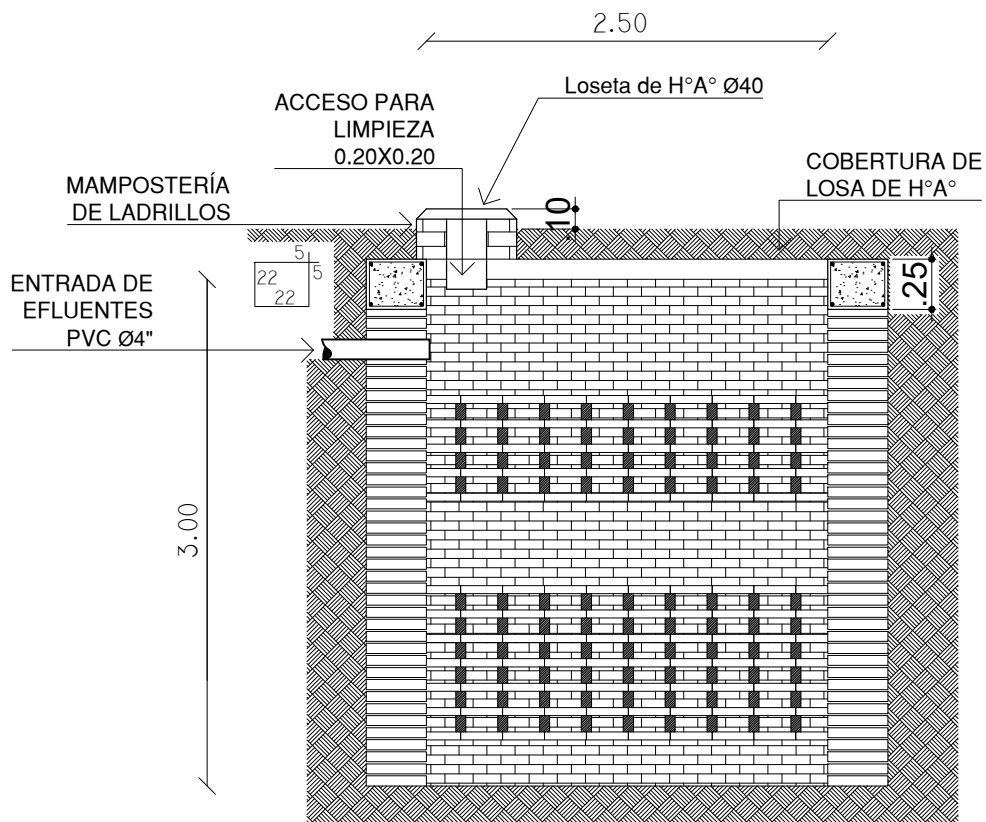

POZO ABSORBENTE

CORTE X-X

MUNICIPALIDAD DE LA PASTORA

OBRA: AULA TIPO PRE-ESCOLAR 5.80x6.80 CON SS.HH.

UBICACION: ESC. BÁS. N° 868 PROF. CATALINO FLORES — ZONA CÉNTRICA — CIUDAD DE LA PASTORA — DEPARTAMENTO DE CAAGUAZÚ


SUPERFICIE A CONSTRUIR: 81,39 M2

PROYECTISTA: Arq. Cristian Cardozo


REG. M.O.P.C. N°: 3518

Arq. Cristian Cardozo

8

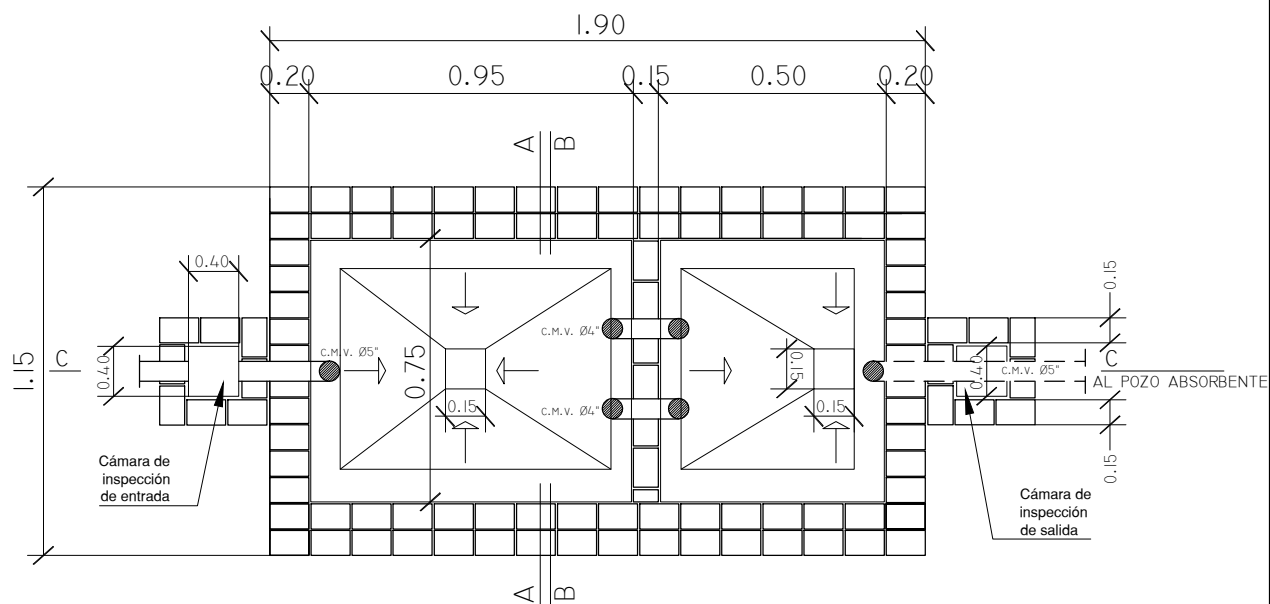

POZO CÁMARA SÉPTICA

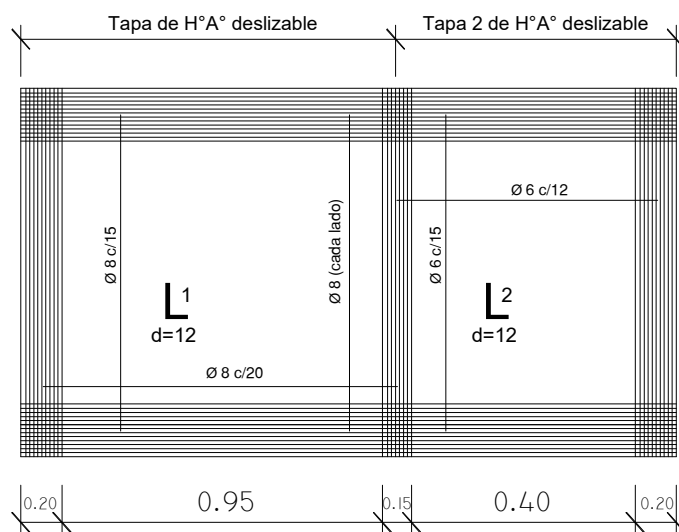

DETALLE DE LOSA TAPA CÁMARA SÉPTICA

MUNICIPALIDAD DE LA PASTORA

OBRA: AULA TIPO PRE-ESCOLAR 5.80x6.80 CON SS.HH.

UBICACION: ESC. BÁS. N° 868 PROF. CATALINO FLORES — ZONA CÉNTRICA — CIUDAD DE LA PASTORA — DEPARTAMENTO DE CAAGUAZÚ

SUPERFICIE A CONSTRUIR: 81,39 M2


PROYECTISTA: Arq. Cristian Cardozo

REG. M.O.P.C. N°: 3518

[Signature]

Arq. Cristian Cardozo

9

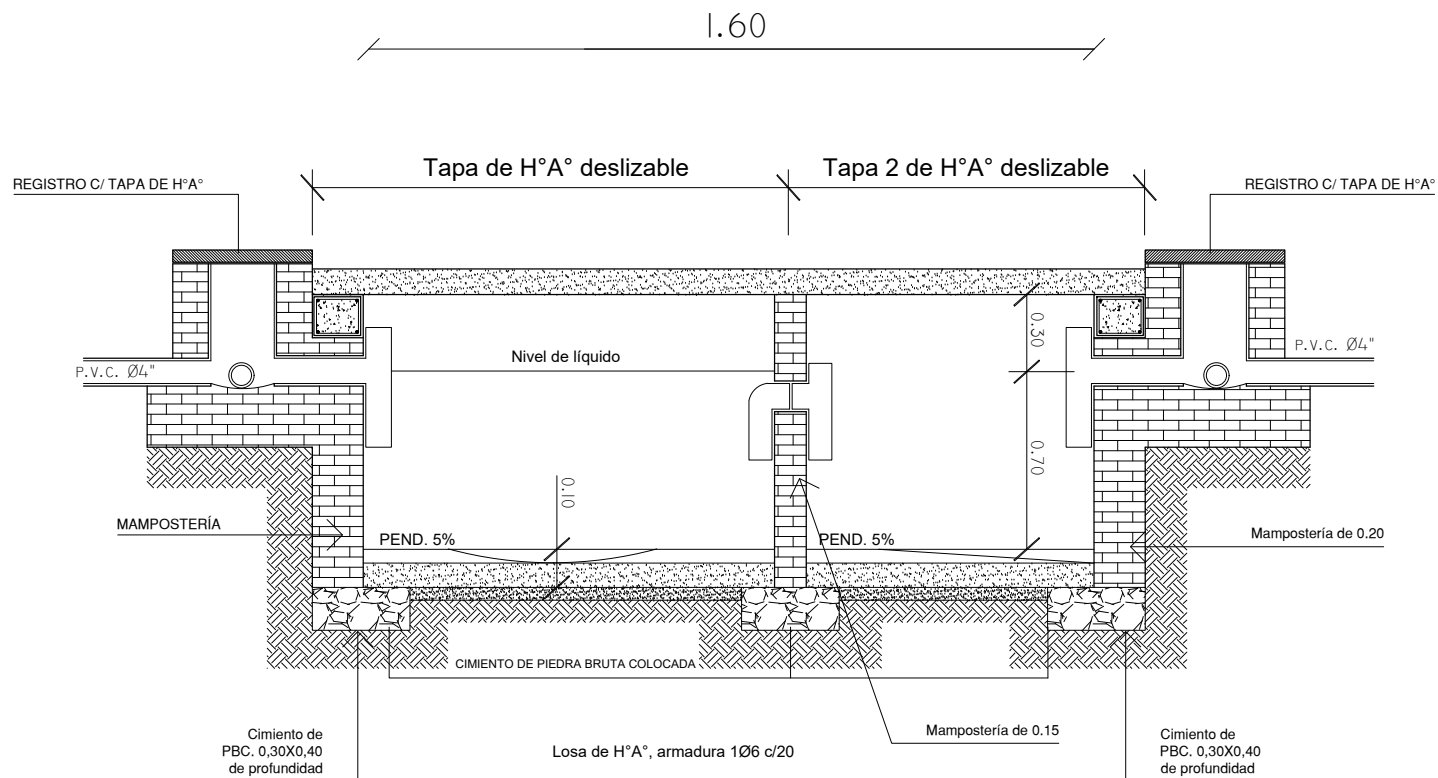

CORTE C-C

MUNICIPALIDAD DE LA PASTORA

OBRA: AULA TIPO PRE-ESCOLAR 5.80x6.80 CON SS.HH.

UBICACION: ESC. BAS. N° 868 PROF. CATALINO FLORES – ZONA CENTRICA – CIUDAD DE LA PASTORA – DEPARTAMENTO DE CAAGUAZU

SUPERFICIE A CONSTRUIR: 81,39 M2

PROYECTISTA: Arq. Cristian Cordozo

REG. M.O.P.C. N°: 3518

Arq. Cristian Cordozo

10