




Oscar Vega Fretes
Arquitecto

GOBERNACION DPTO. DE CANINDEYU ZONA URBANA DISTRITO DE NUEVA ESPERANZA - DEPARTAMENTO DE CANINDEYU	CONSTRUCCION DE TINGLADO C/ PISO DE HºAº		Proyectista : Arq. Oscar Vega Fretes	DISEÑO Nº 01
	ESC. BAS. Nº 4306 - SAN JOSE OBRERO		Domicilio: Edmundo Reyes Nº 152 - San Lorenzo	
			FIRMA	

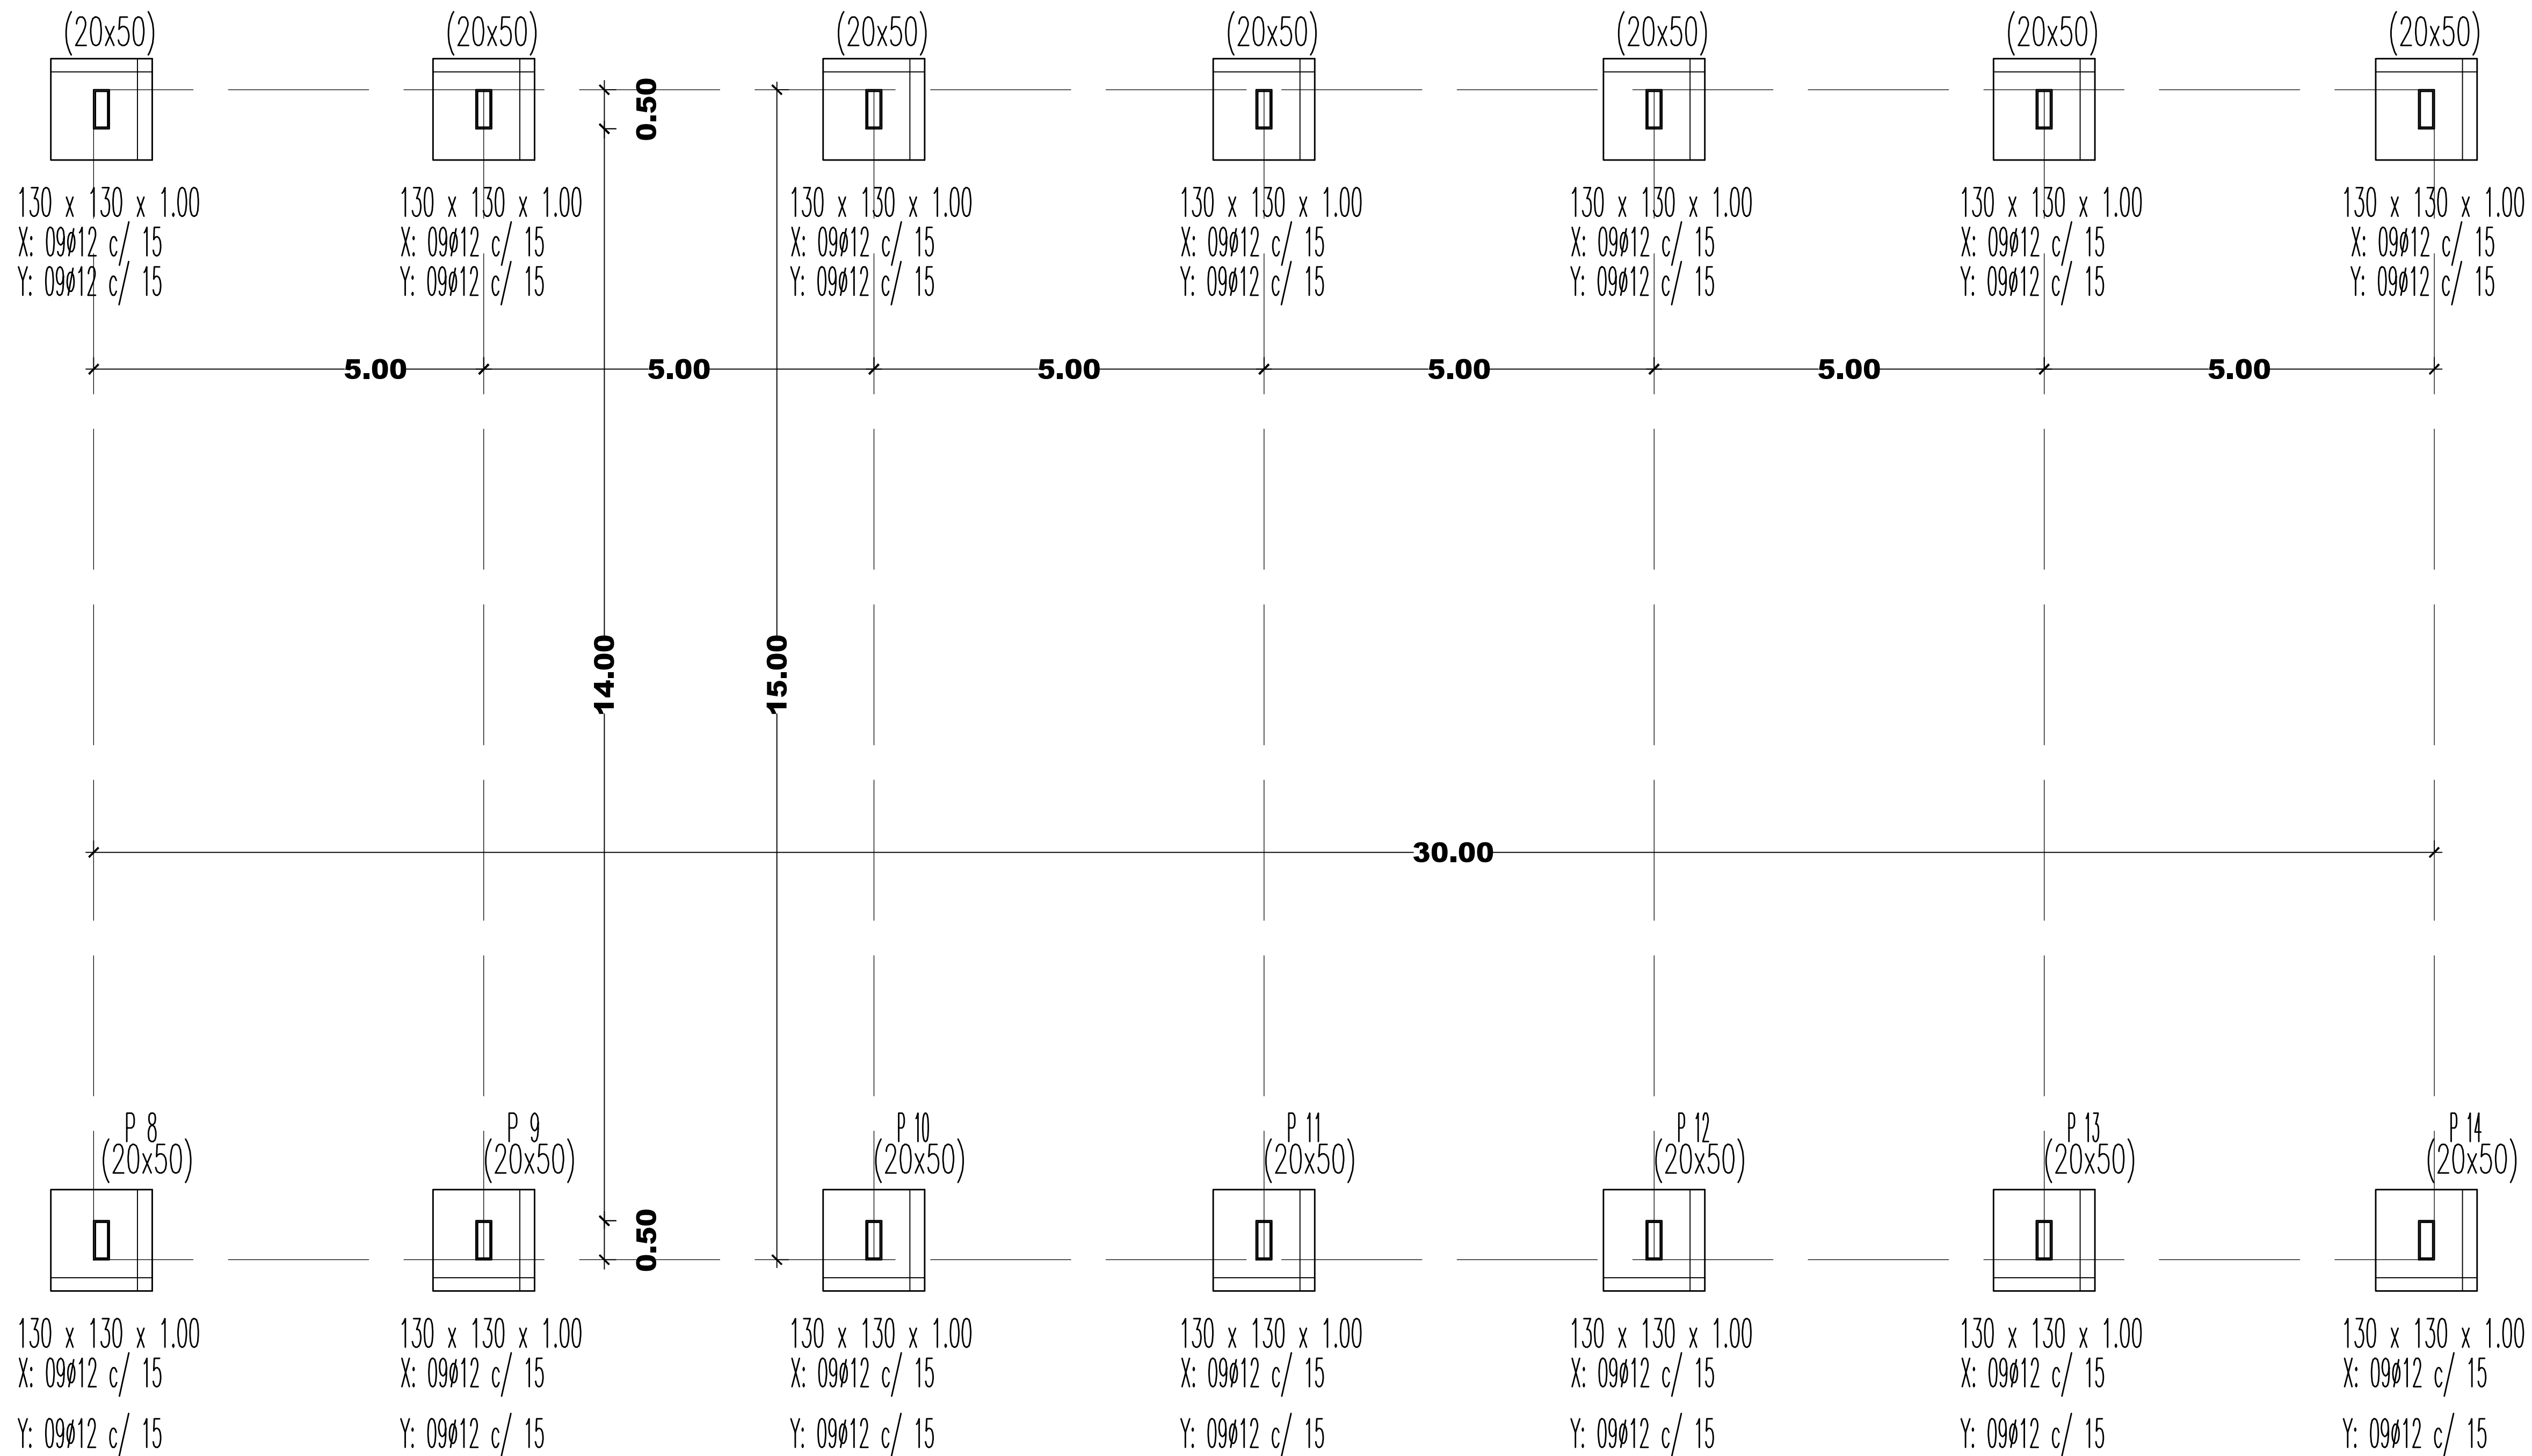

GOBERNACION DPTO. DE CANINDEYU ZONA URBANA DISTRITO DE NUEVA ESPERANZA - DEPARTAMENTO DE CANINDEYU	CONSTRUCCION DE TINGLADO C/ PISO DE HºAº	Proyectista : Arq. Oscar Vega Fretes	DISEÑO N° 02
		Domicilio: Edmundo Reyes N° 152 - San Lorenzo	
	ESC. BAS. N° 4306 - SAN JOSE OBRERO	FIRMA	

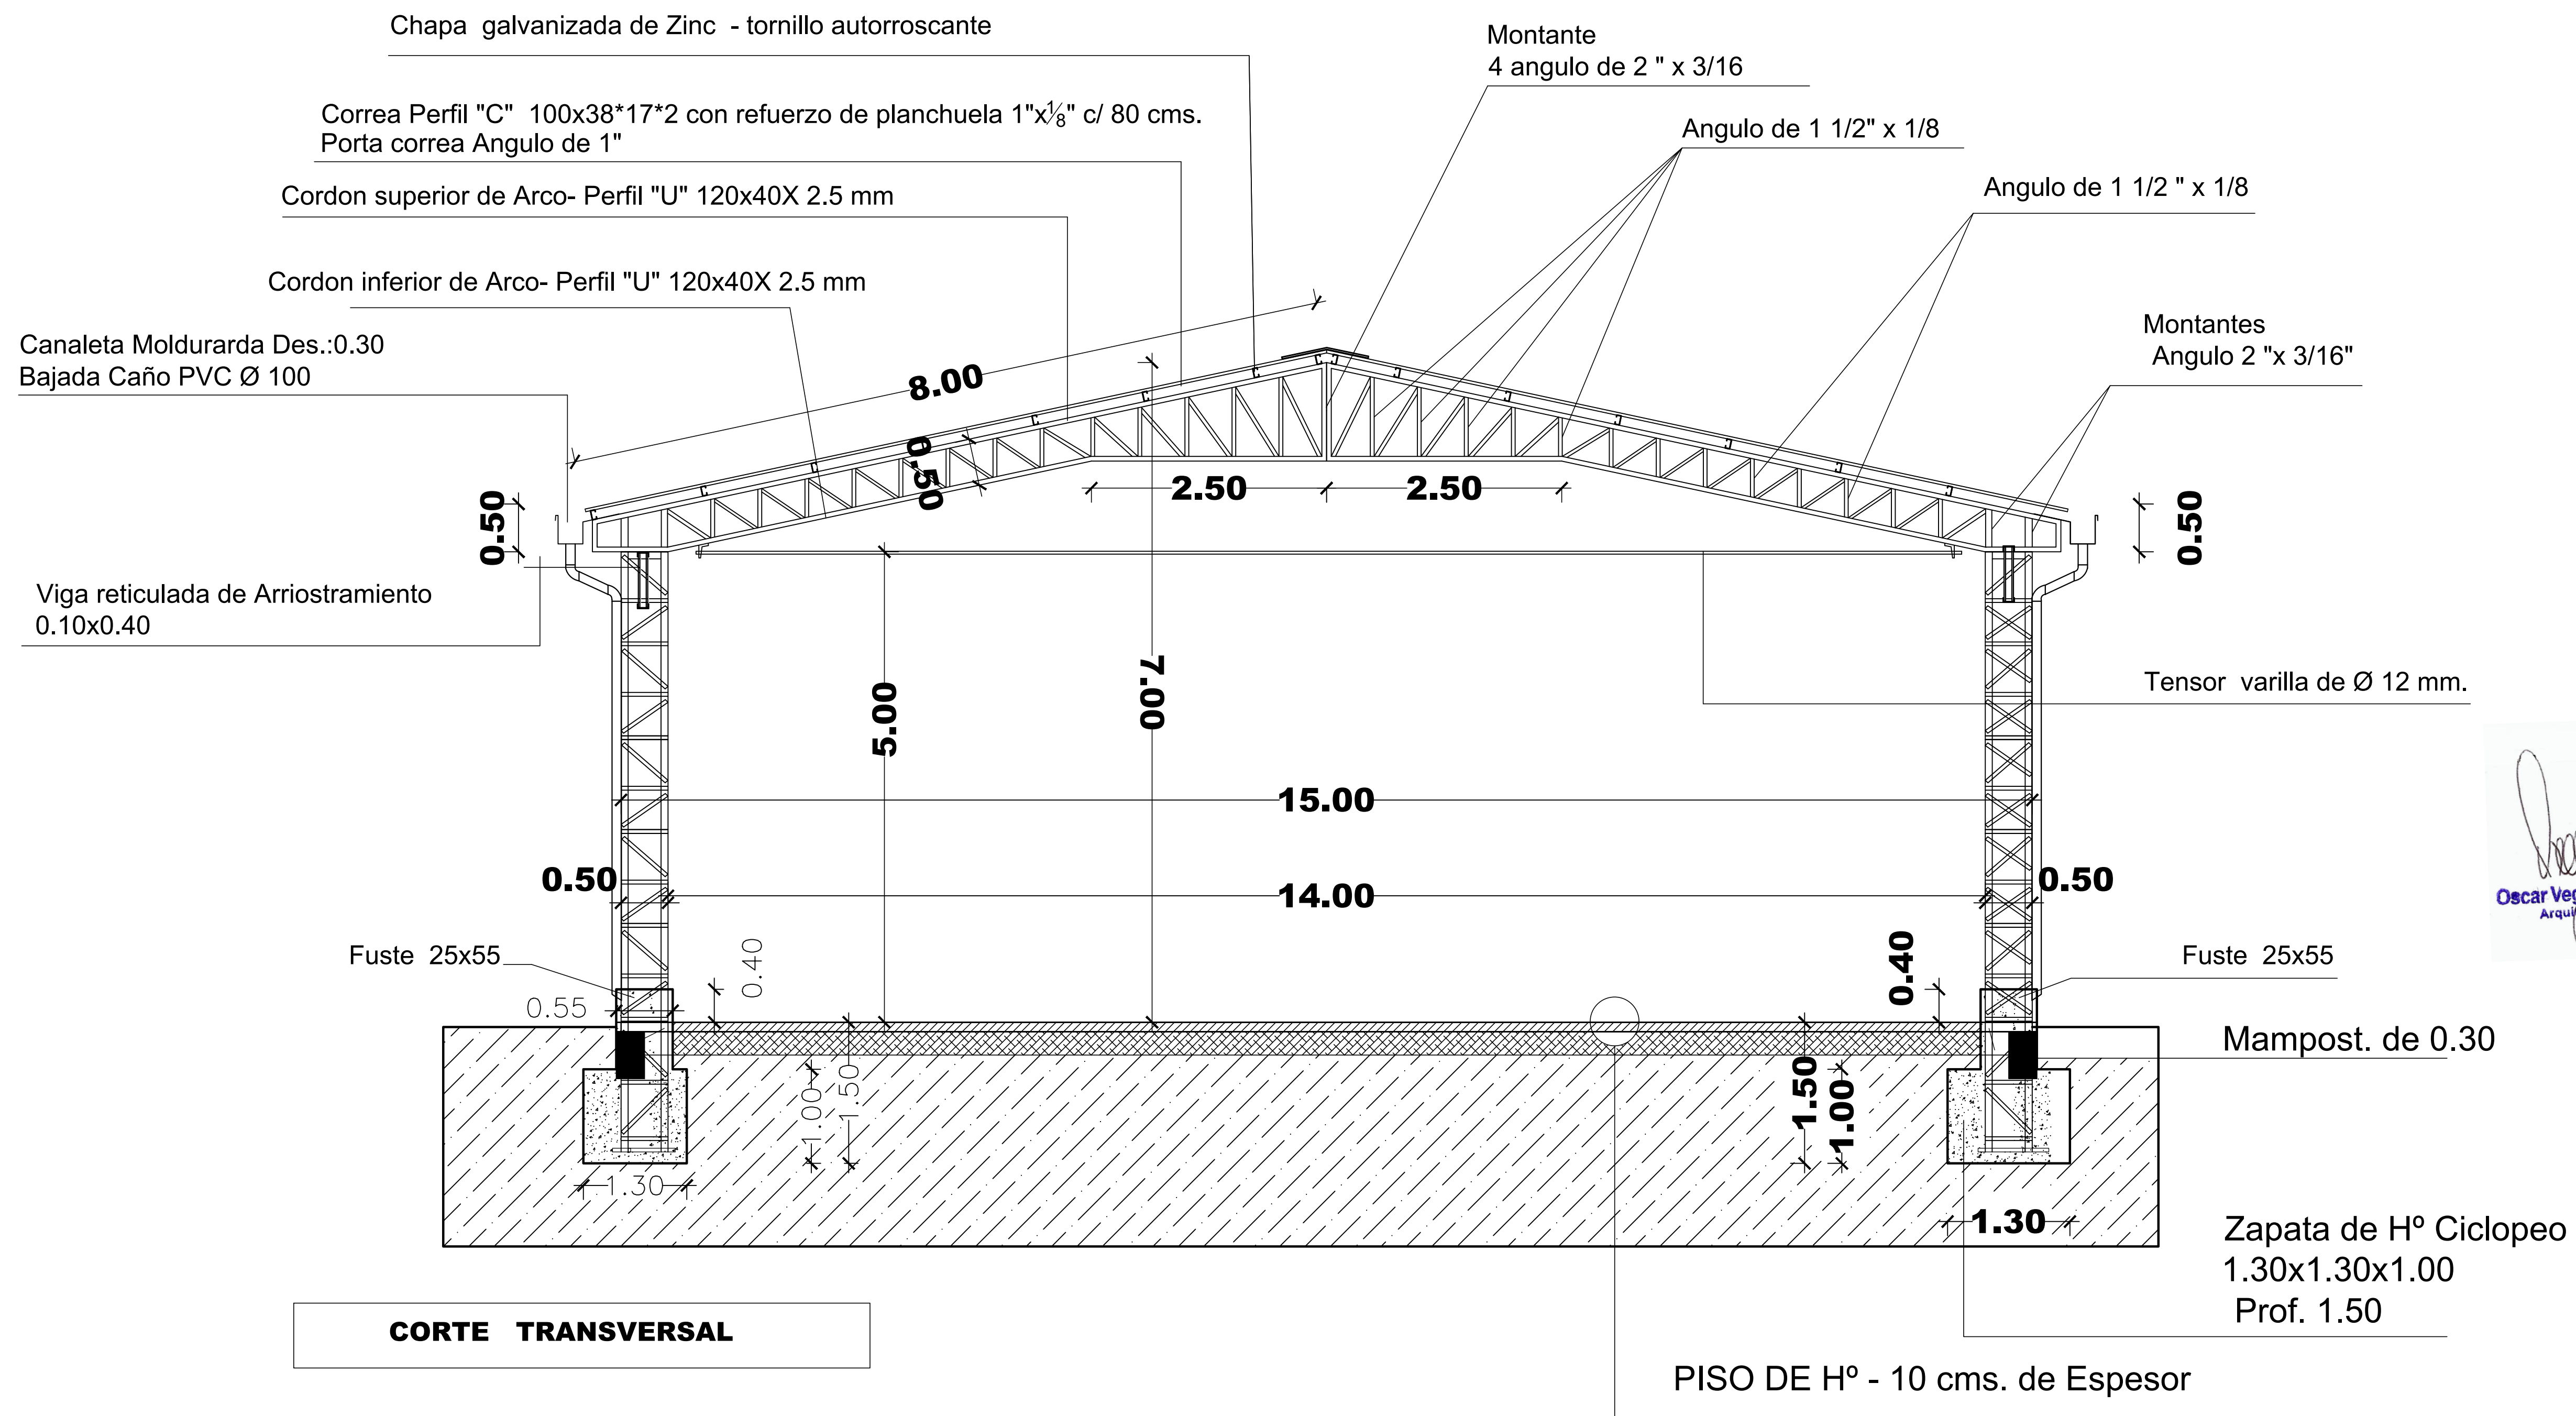


Oscar Vega Fletes
Arquitecto

GOBERNACION DPTO. DE CANINDEYU

ZONA URBANA
DISTRITO DE NUEVA ESPERANZA - DEPARTAMENTO DE CANINDEYU

CONSTRUCCION DE TINGLADO C/ PISO DE HºAº


ESC. BAS. N° 4306 - SAN JOSE OBRERO

Proyectista :



Domicilio:

FIRMA


DISEÑO N°
03

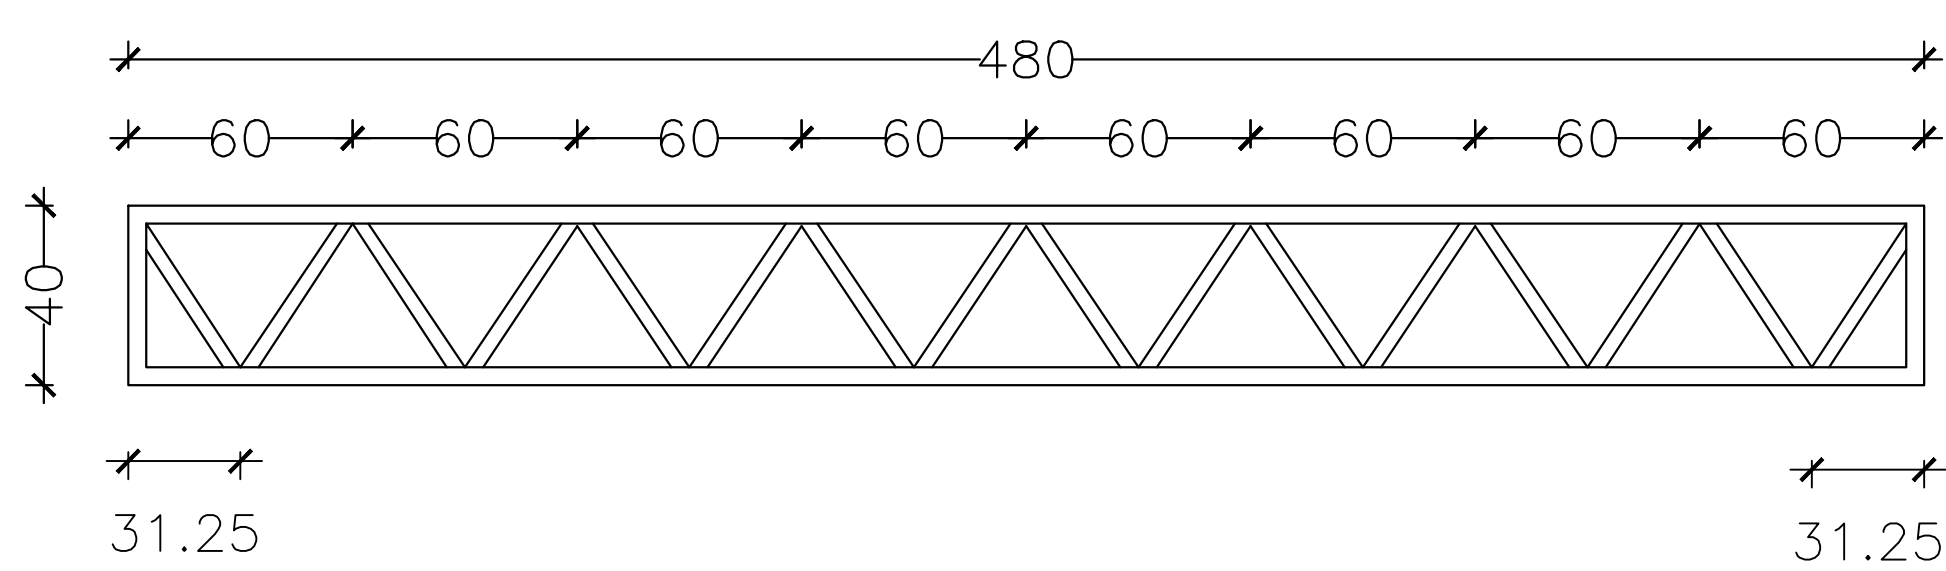

Viga de Arriostamiento entre Pilares - 12 Unidades

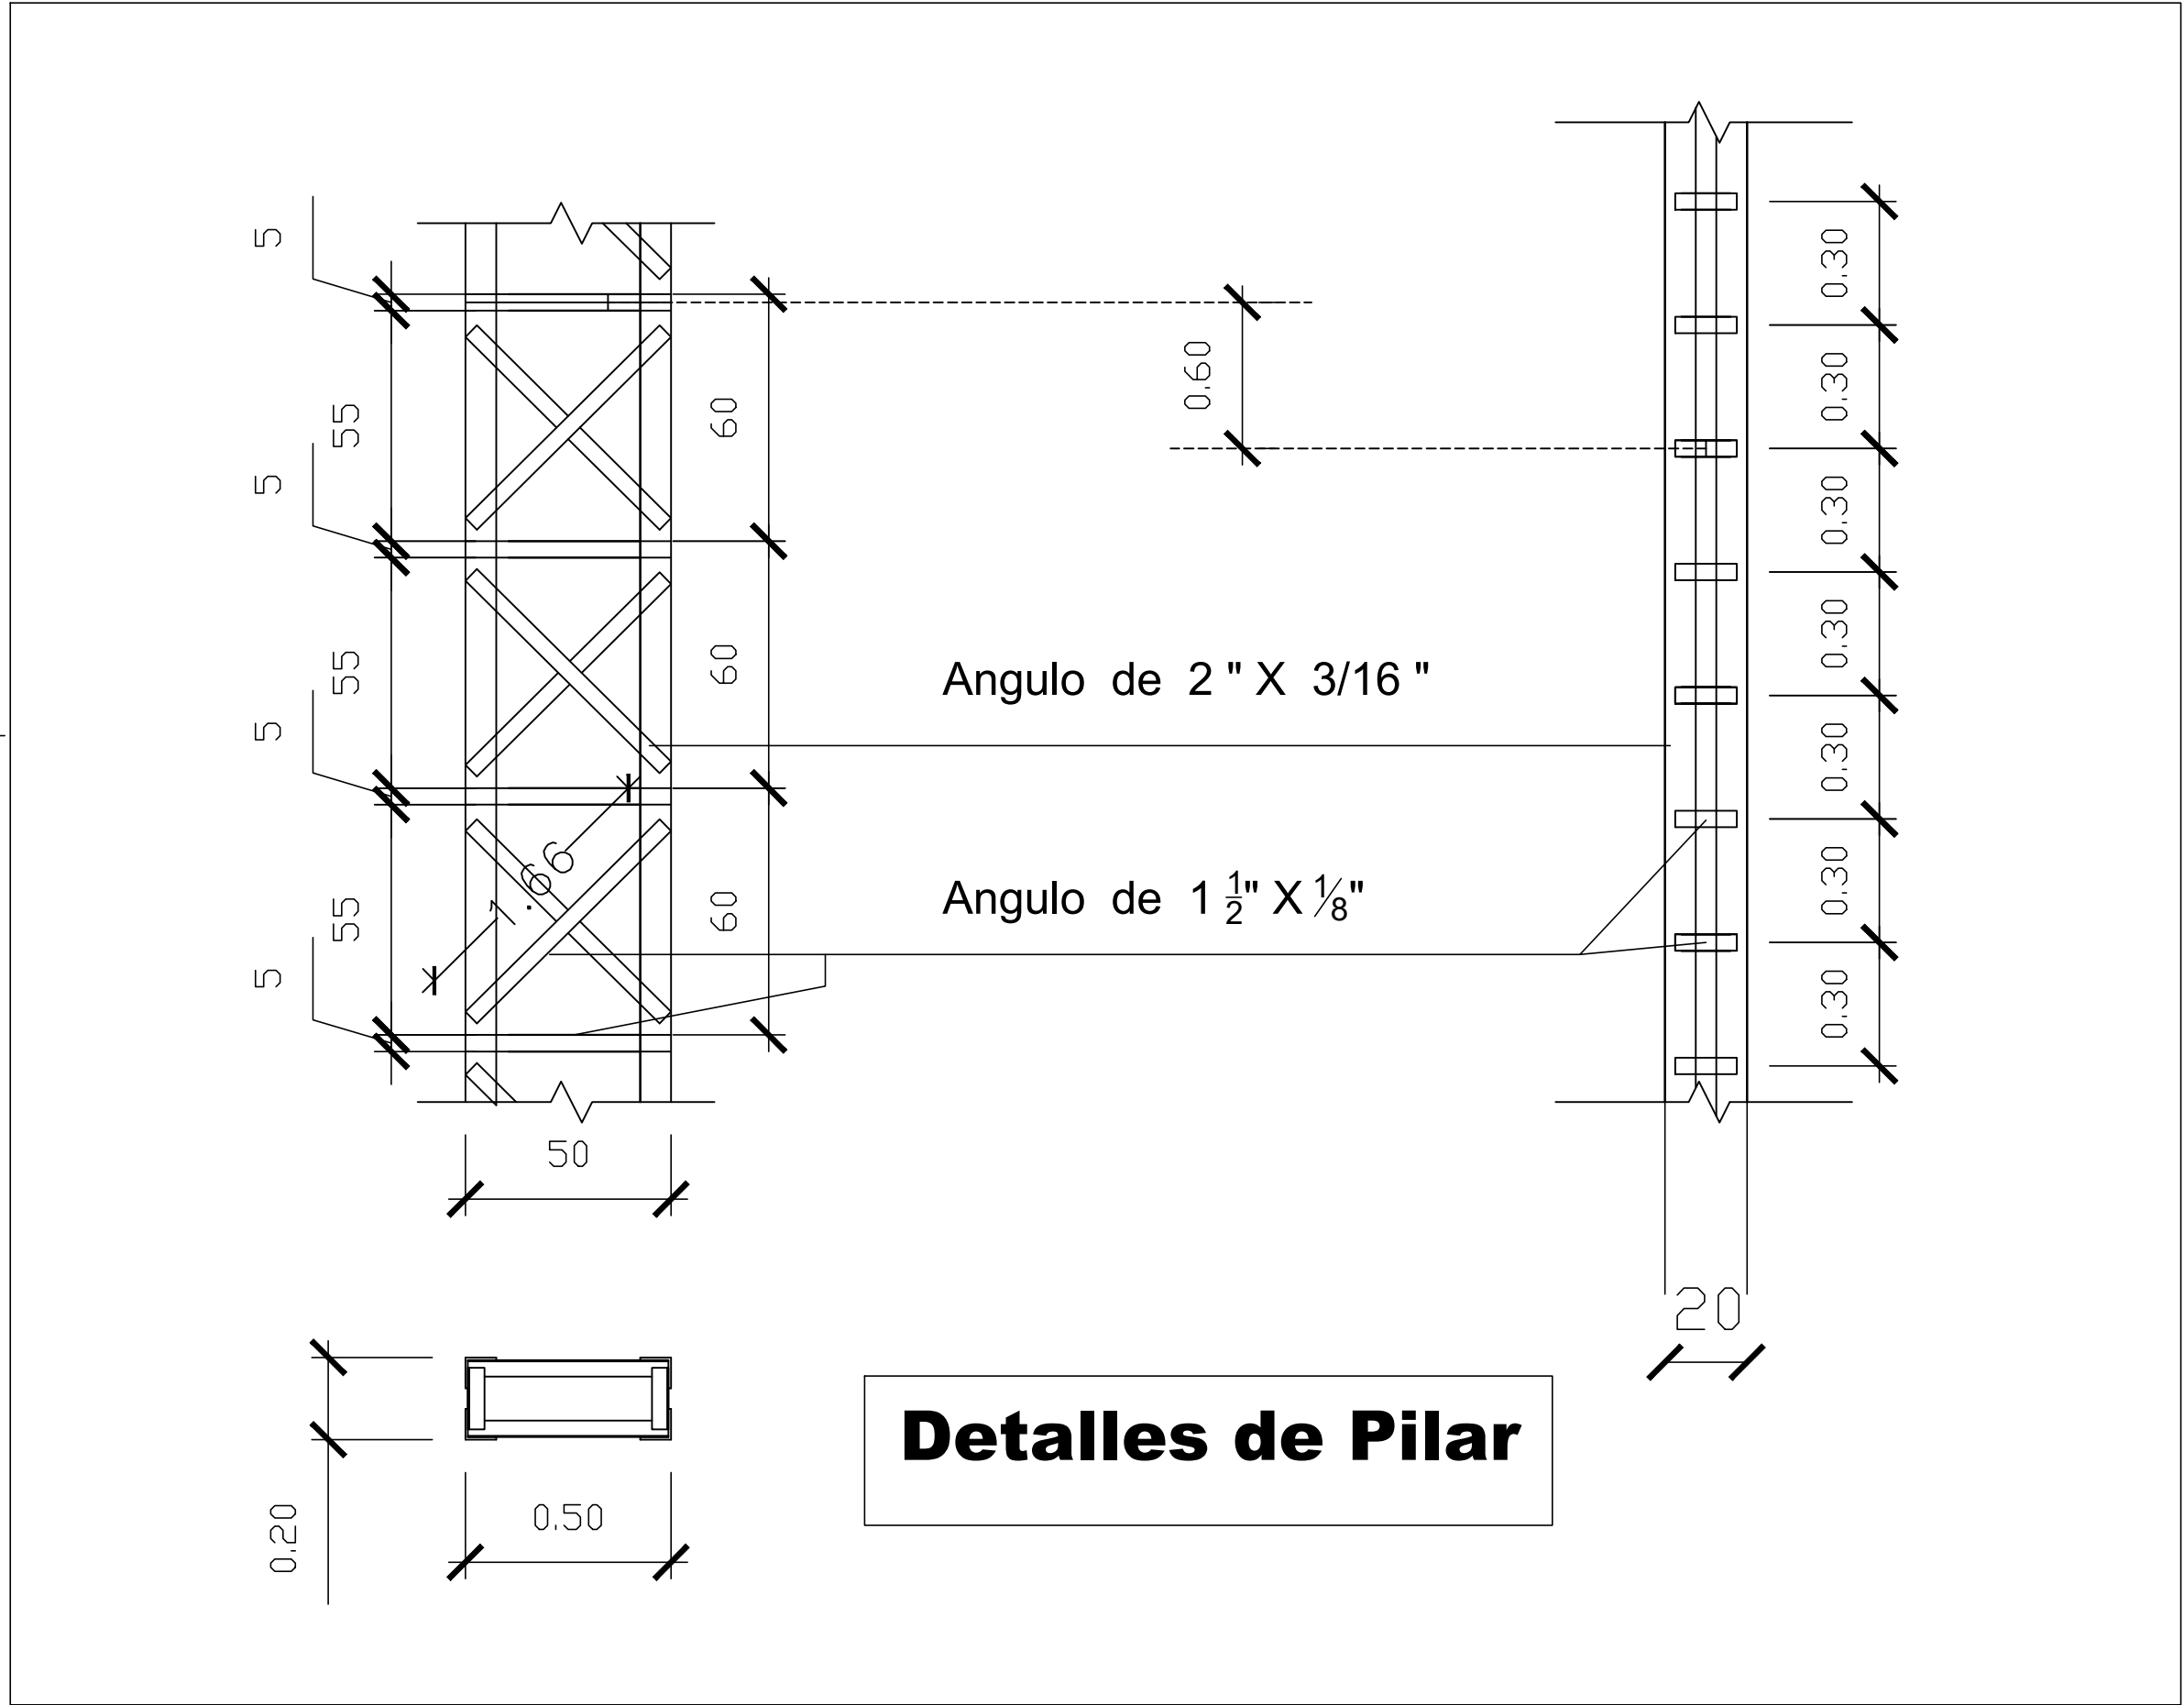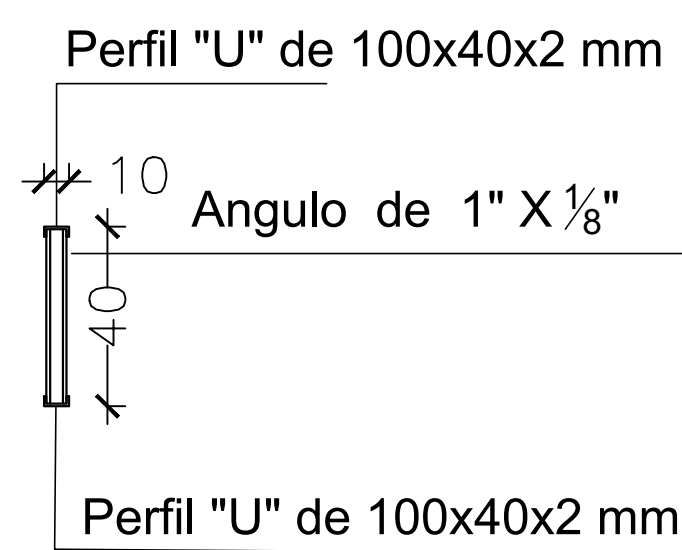

GOBERNACION DPTO. DE CANINDEYU ZONA URBANA DISTRITO DE NUEVA ESPERANZA - DEPARTAMENTO DE CANINDEYU	CONSTRUCCION DE TINGLADO C/ PISO DE HºAº	Proyectista : Arq. Oscar Vega Fretes	DISEÑO N° 04
	ESC. BAS. N° 4306 - SAN JOSE OBRERO	Domicilio: Edmundo Reyes N° 152 - San Lorenzo	
		FIRMA	

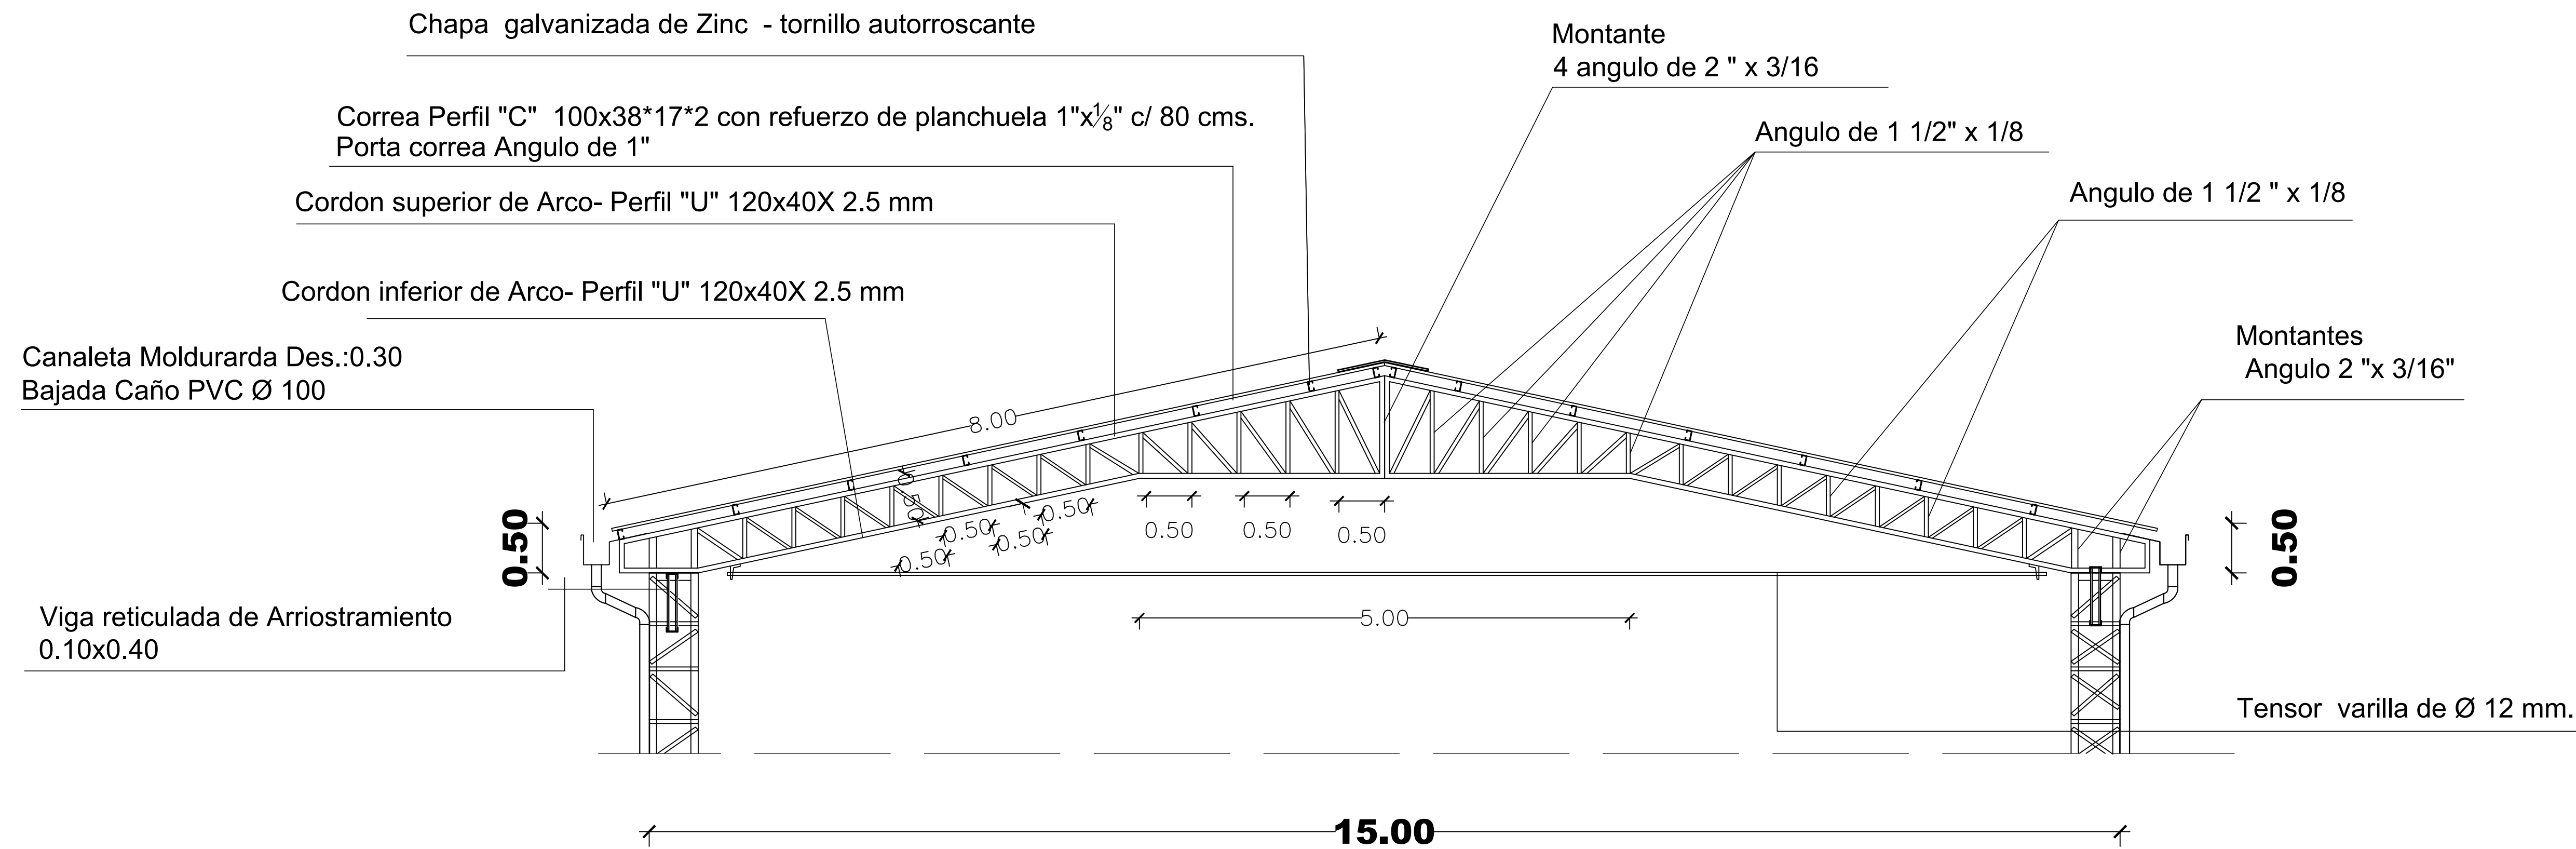


Oscar Vega Fretes
Arquitecto

GOBERNACION DPTO. DE CANINDEYU
ZONA URBANA
DISTRITO DE NUEVA ESPERANZA - DEPARTAMENTO DE CANINDEYU

CONSTRUCCION DE TINGLADO C/ PISO DE HºAº
ESC. BAS. N° 4306 - SAN JOSE OBRERO


Proyectista : Arq. Oscar Vega Fretes
Domicilio: Edmundo Reyes N° 152 - San Lorenzo
FIRMA

DISEÑO N°
05

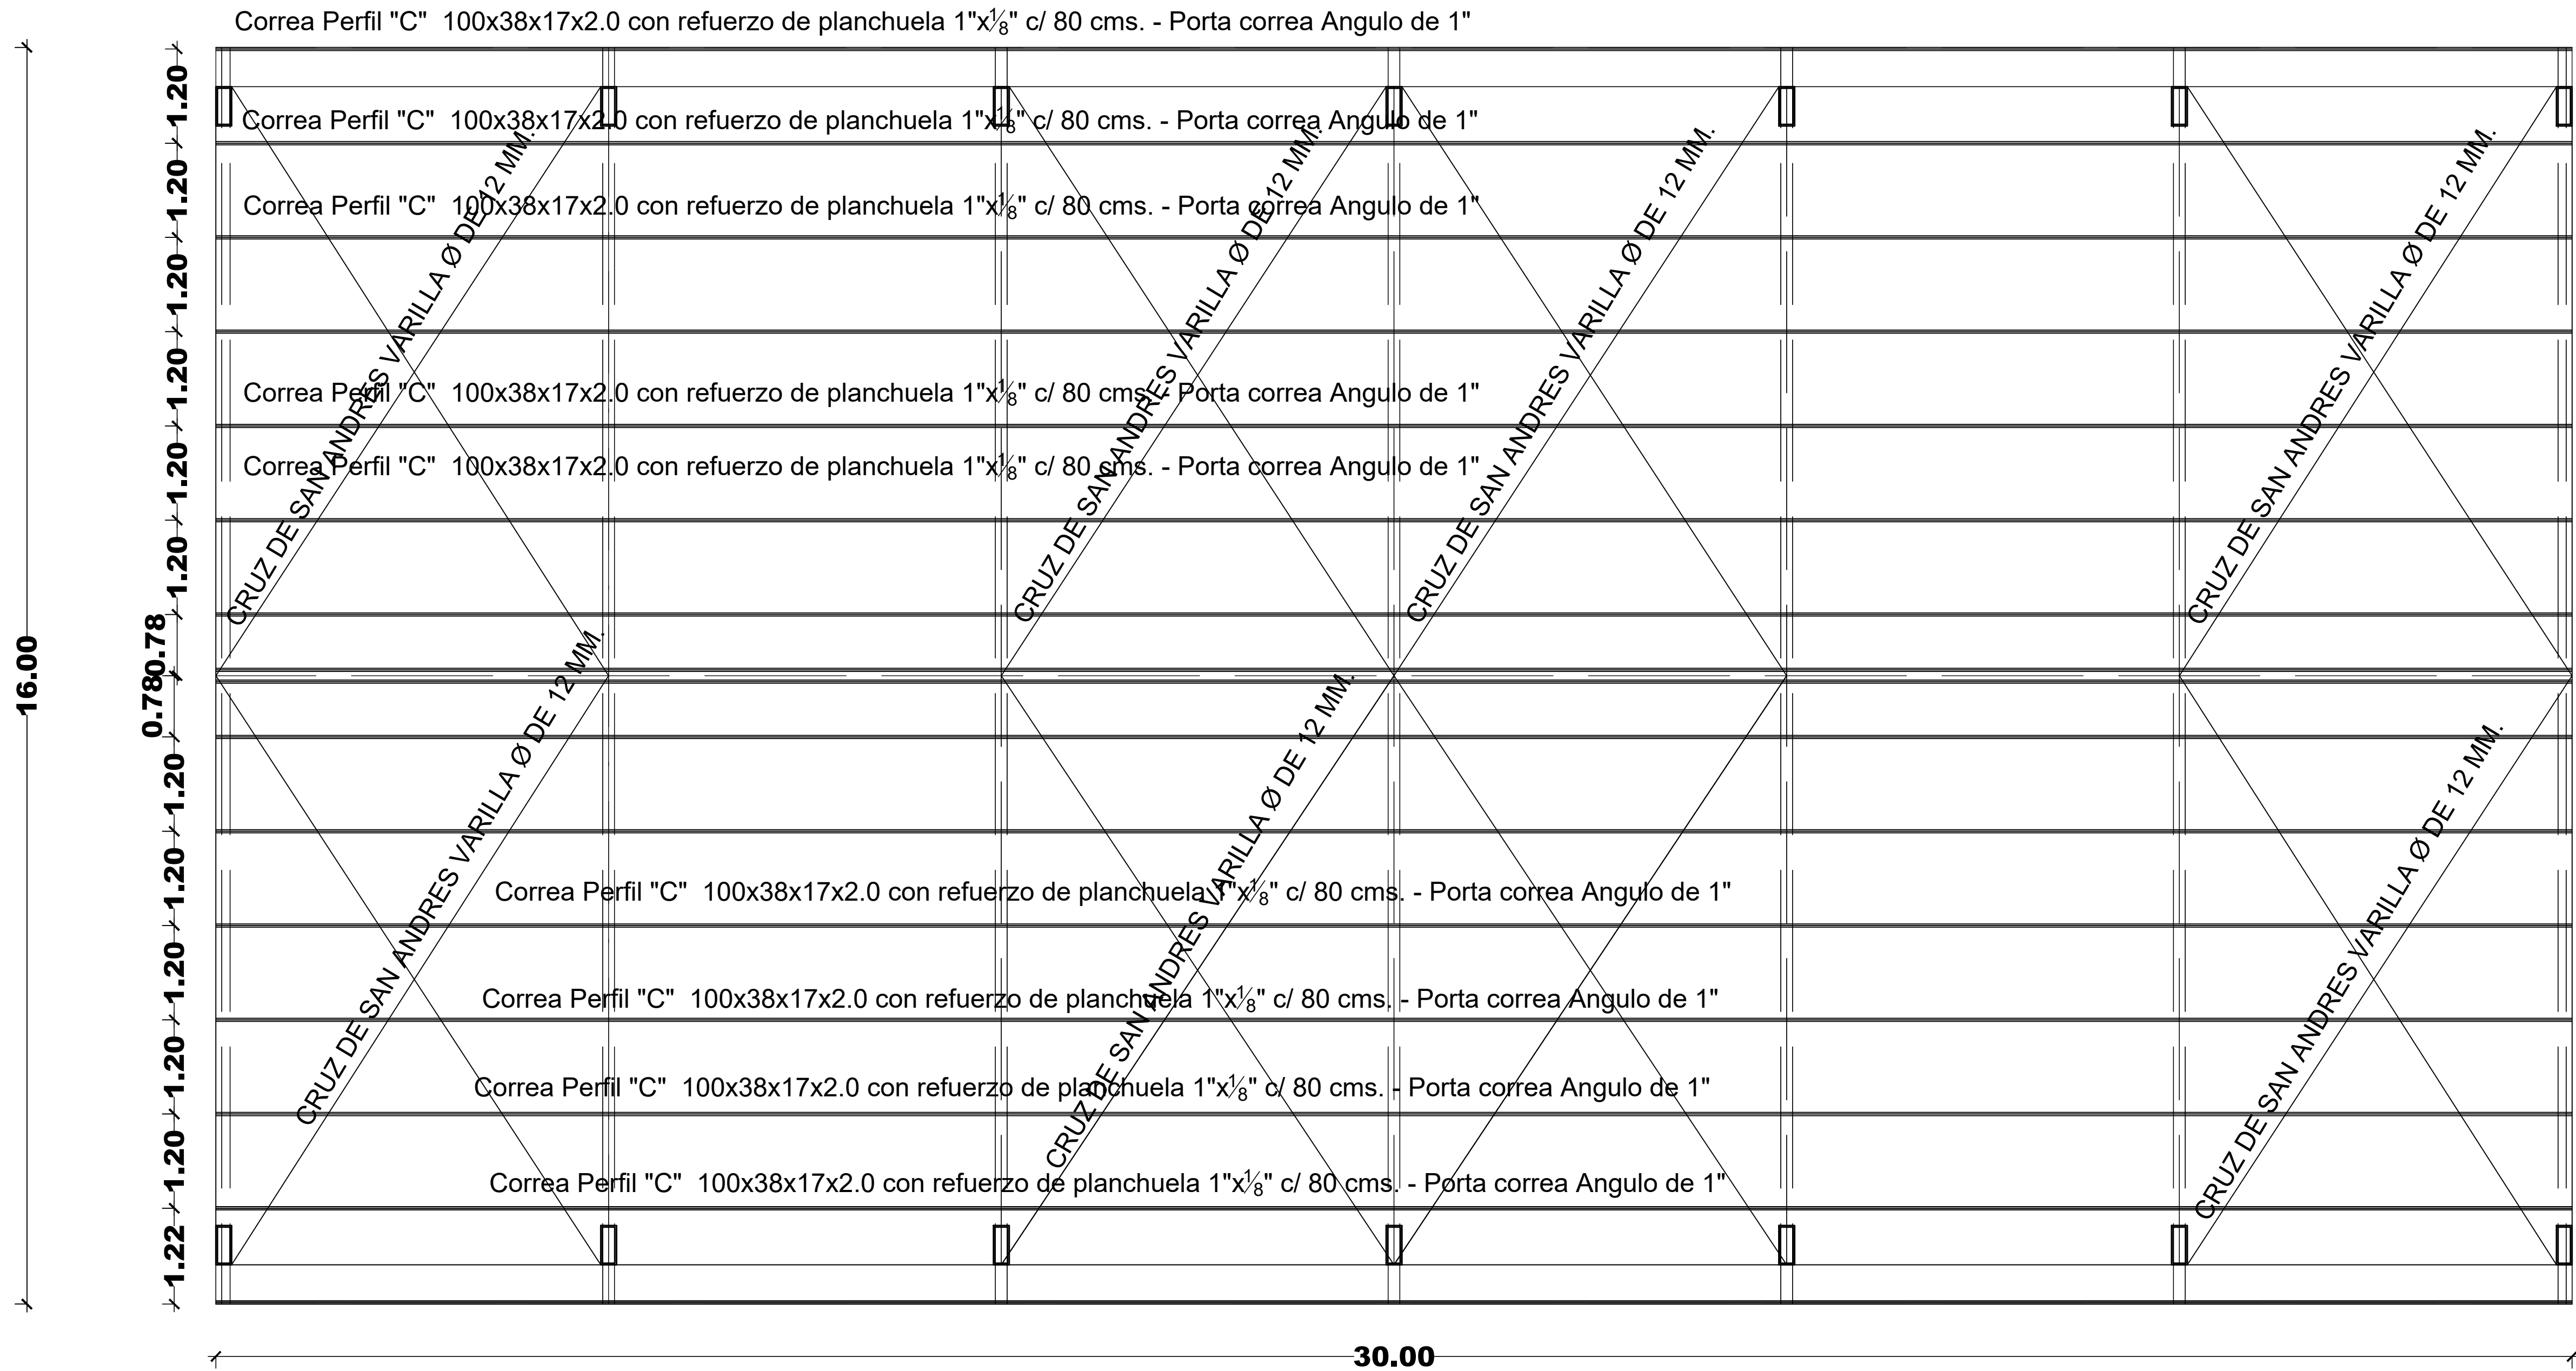



Oscar Vega Fretes
Arquitecto


GOBERNACION DPTO. DE CANINDEYU ZONA URBANA DISTRITO DE NUEVA ESPERANZA - DEPARTAMENTO DE CANINDEYU	CONSTRUCCION DE TINGLADO C/ PISO DE HºAº	Proyectista : Arq. Oscar Vega Fretes	DISEÑO Nº 06
		Domicilio: Edmundo Reyes Nº 152 - San Lorenzo	
	ESC. BAS. Nº 4306 - SAN JOSE OBRERO	FIRMA	

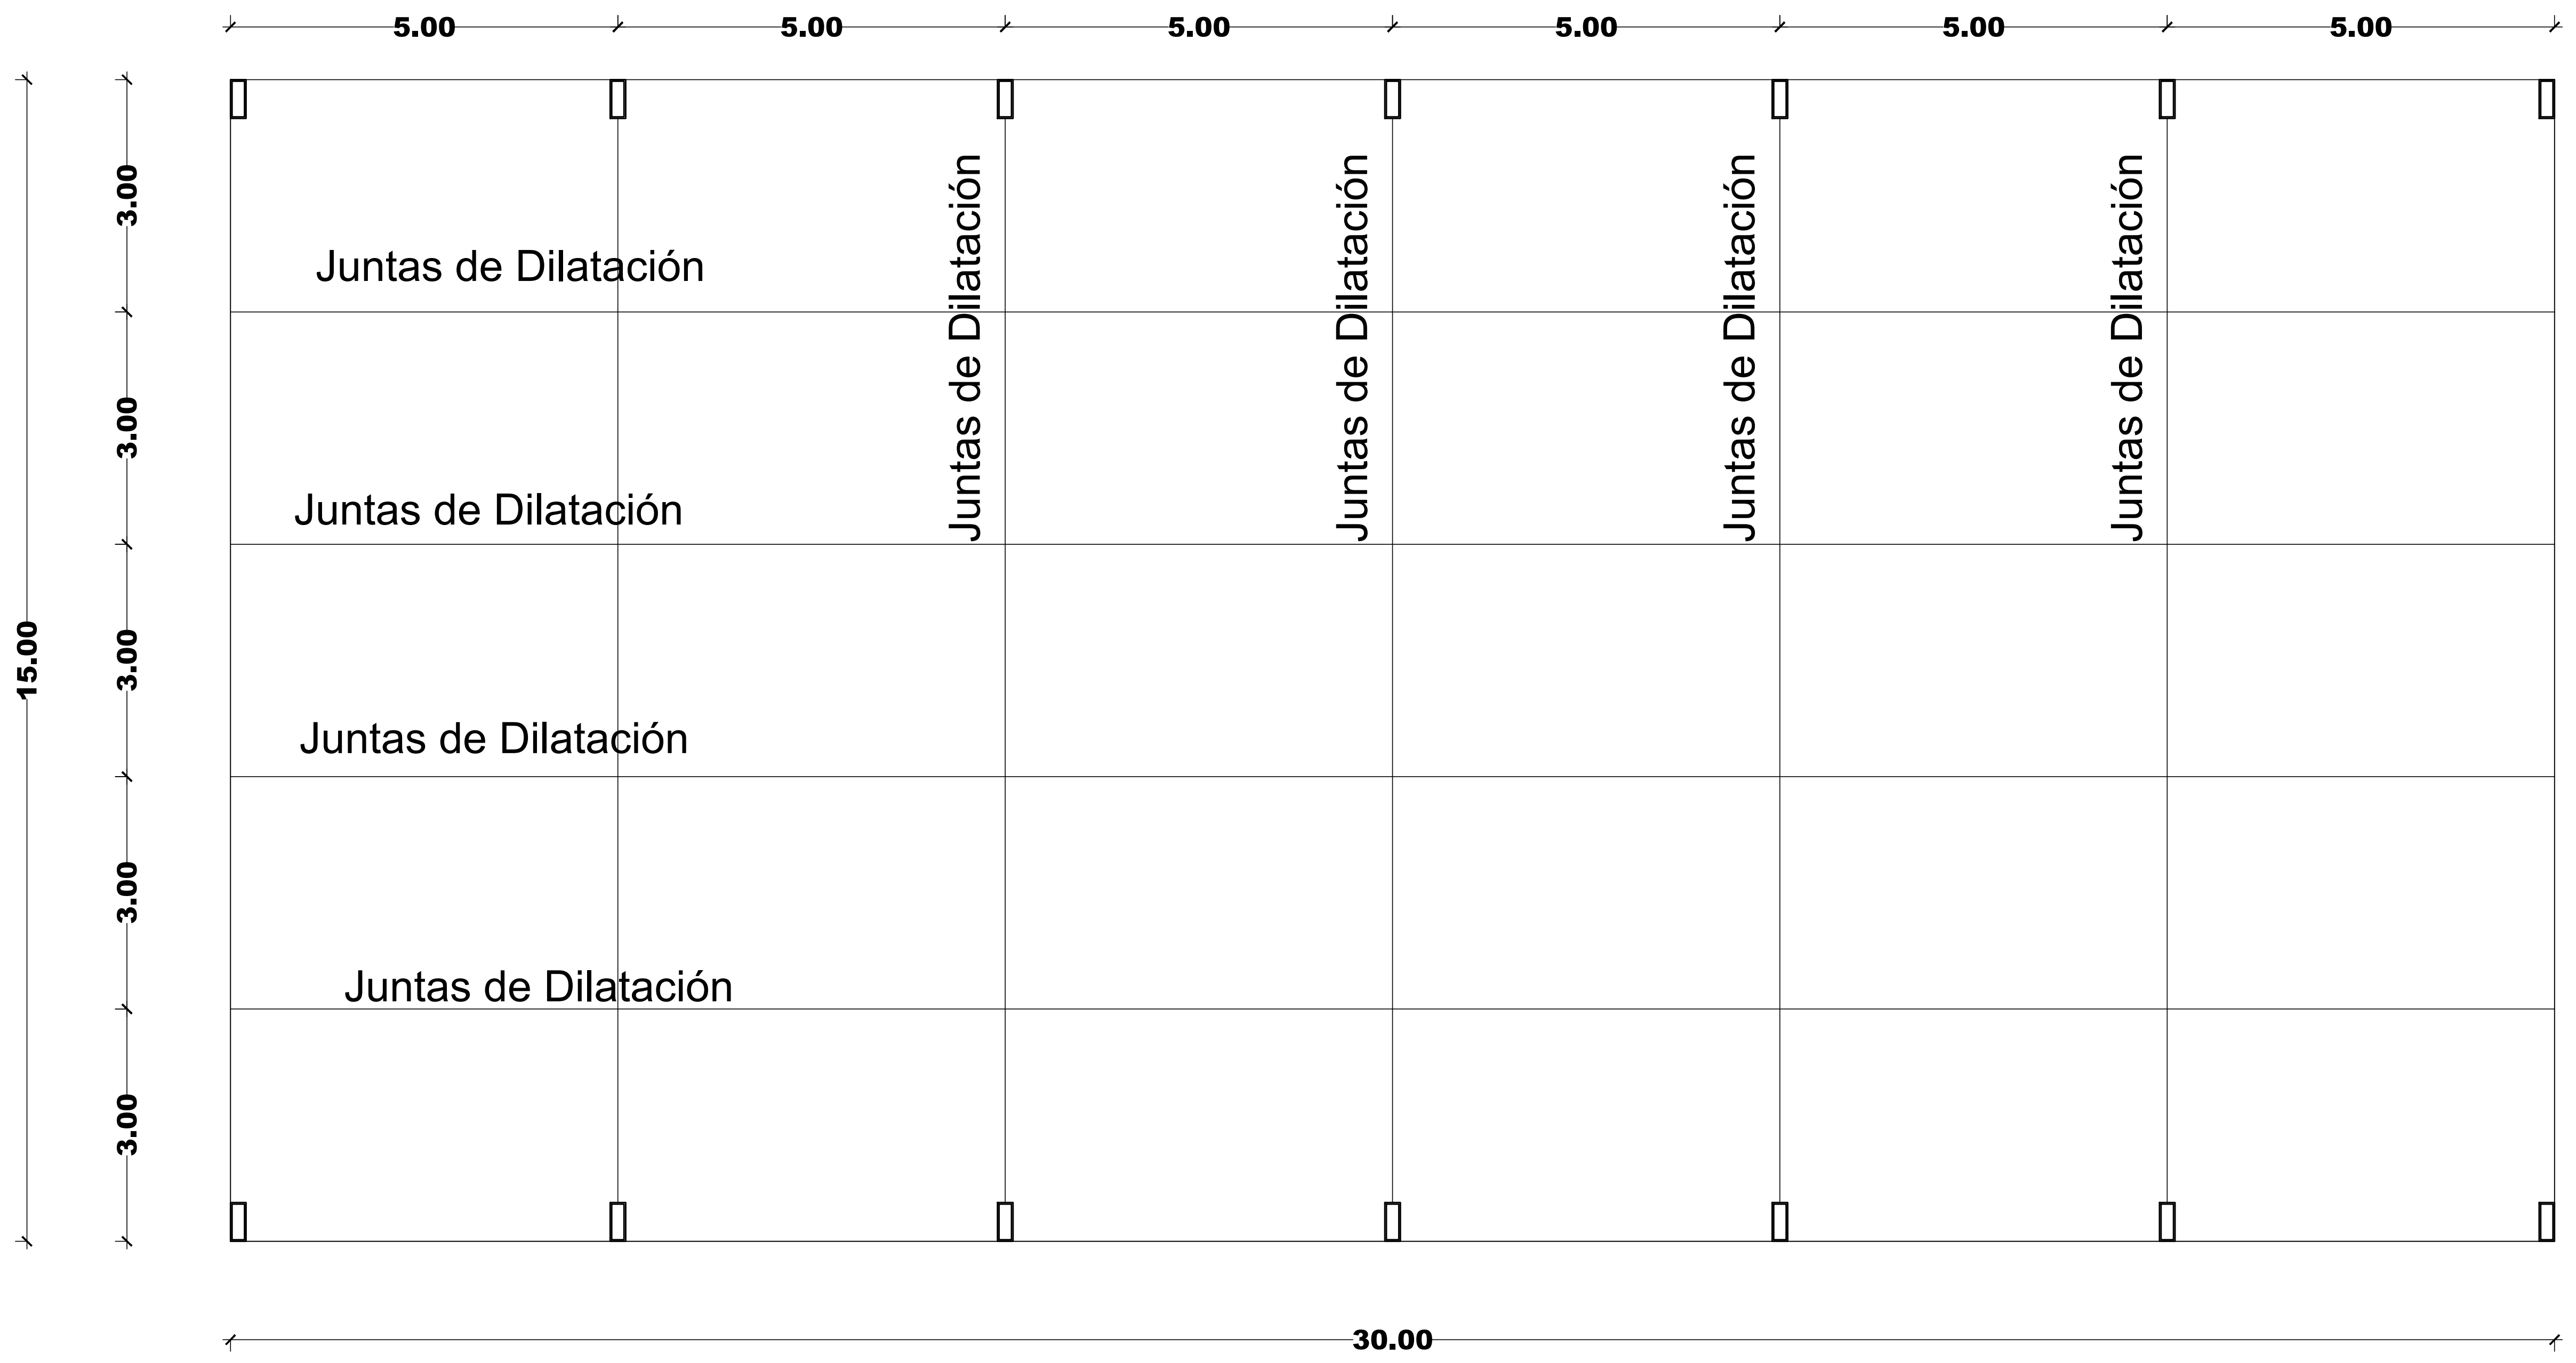

GOBERNACION DPTO. DE CANINDEYU ZONA URBANA DISTRITO DE NUEVA ESPERANZA - DEPARTAMENTO DE CANINDEYU	CONSTRUCCION DE TINGLADO C/ PISO DE HºAº	Proyectista : Arq. Oscar Vega Fretes	DISEÑO N° 07
		Domicilio: Edmundo Reyes N° 152 - San Lorenzo	
	ESC. BAS. N° 4306 - SAN JOSE OBRERO	FIRMA	

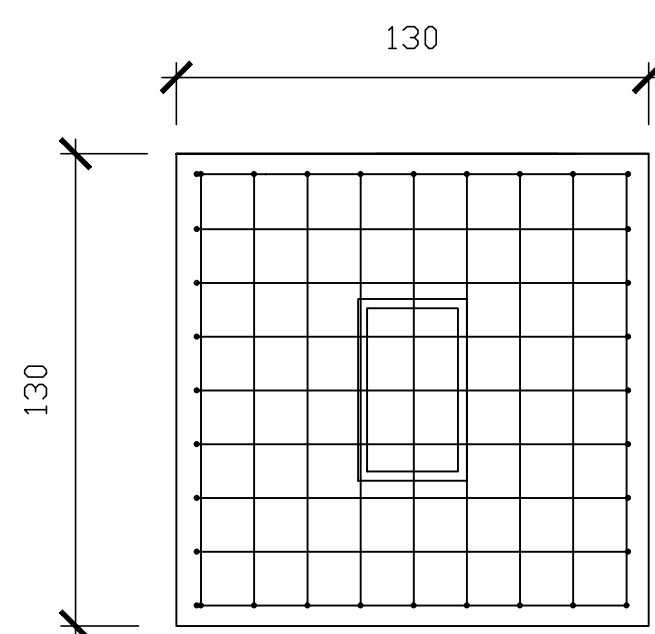

X: 9ø12 c/ 15
Y: 9ø12 c/ 15

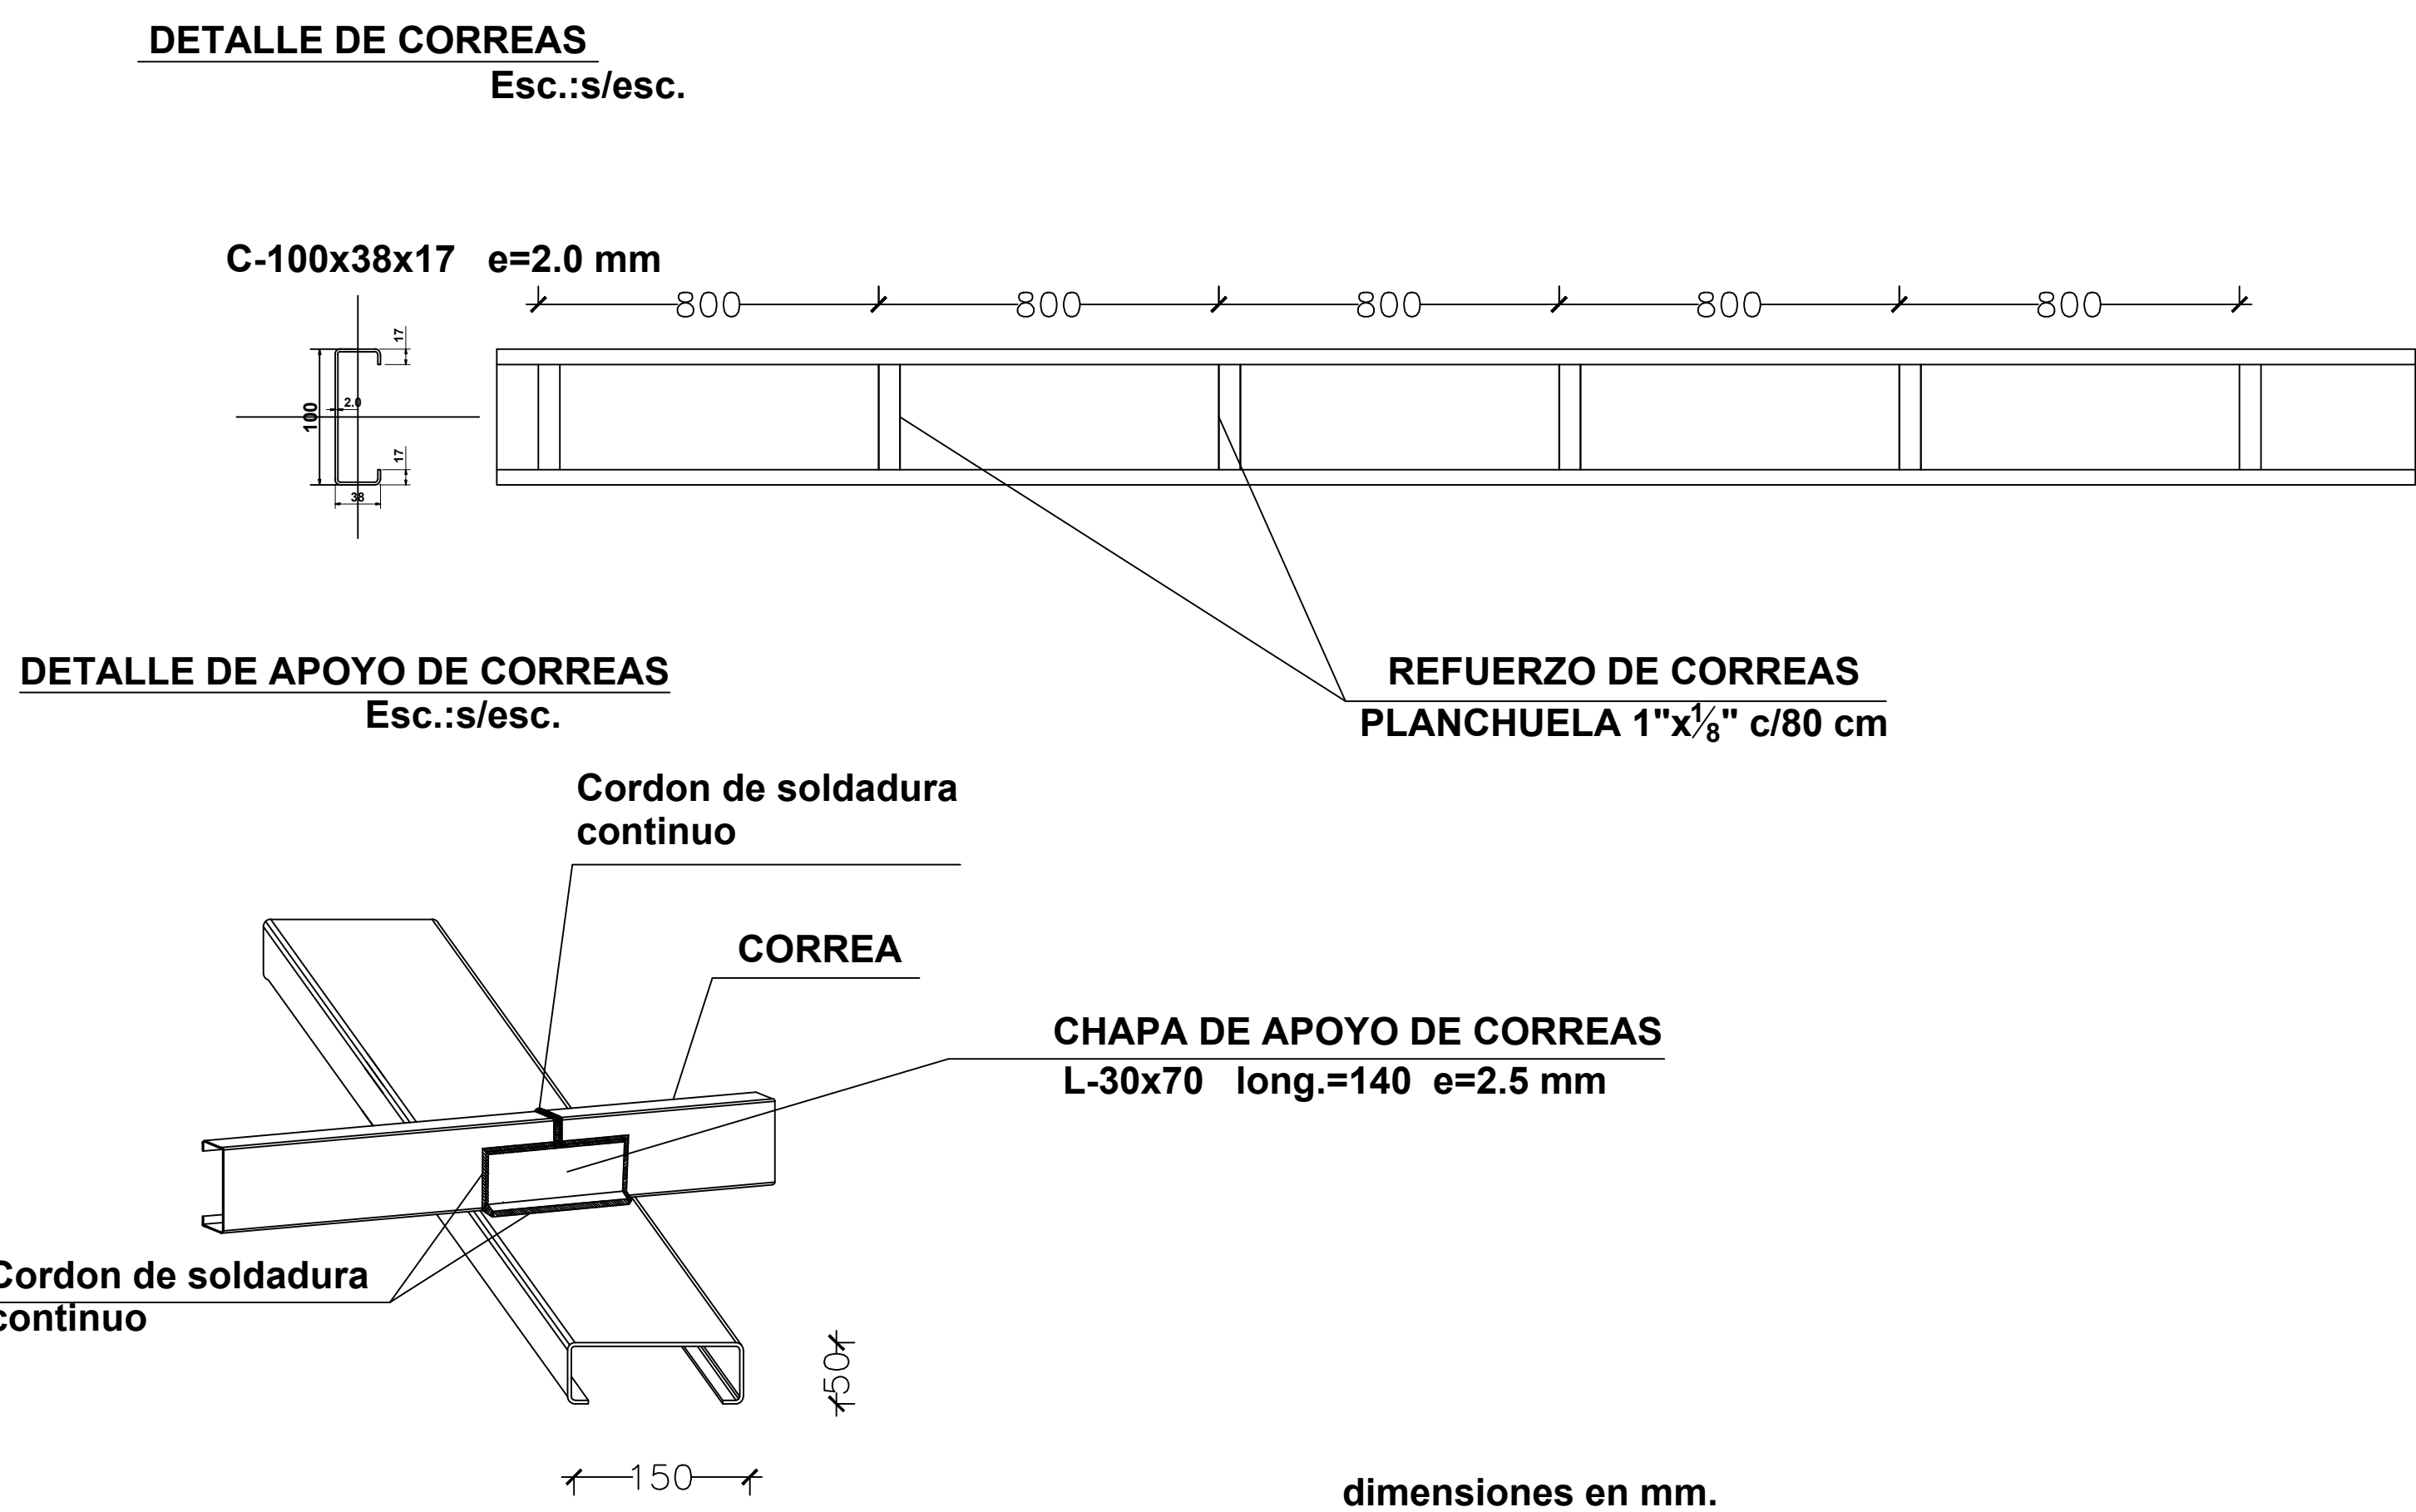

Oscar Vega Freytes
Arquitecto

GOBERNACION DPTO. DE CANINDEYU ZONA URBANA DISTRITO DE NUEVA ESPERANZA - DEPARTAMENTO DE CANINDEYU	CONSTRUCCION DE TINGLADO C/ PISO DE HºAº	Proyectista : Arq. Oscar Vega Fretes Domicilio: Edmundo Reyes N° 152 - San Lorenzo	DISEÑO N° 08
	ESC. BAS. N° 4306 - SAN JOSE OBRERO	FIRMA	