


CALLE 4 100 MTS.

-24.2906370,-55.2733480
PP5G+PMR BRITEZ CUE 4 DE OCTUBRE

PLANTA DE UBICACIÓN



GOBERNACIÓN DE CANINDEYÚ COLONIA BRITEZ CUE - 4 DE OCTUBRE -DISTRITO DE YVY PYTA DEPARTAMENTO DE CANINDEYU	CONSTRUCCION TINGLADO 18X30 C/ PISO	Proyectista : Arq. Oscar Vega Fretes	DISEÑO N° 001
	COLEGIO SAN FRANCSICO	Domicilio: Edmundo Reyes N° 152 - San Lorenzo	
		FIRMA	

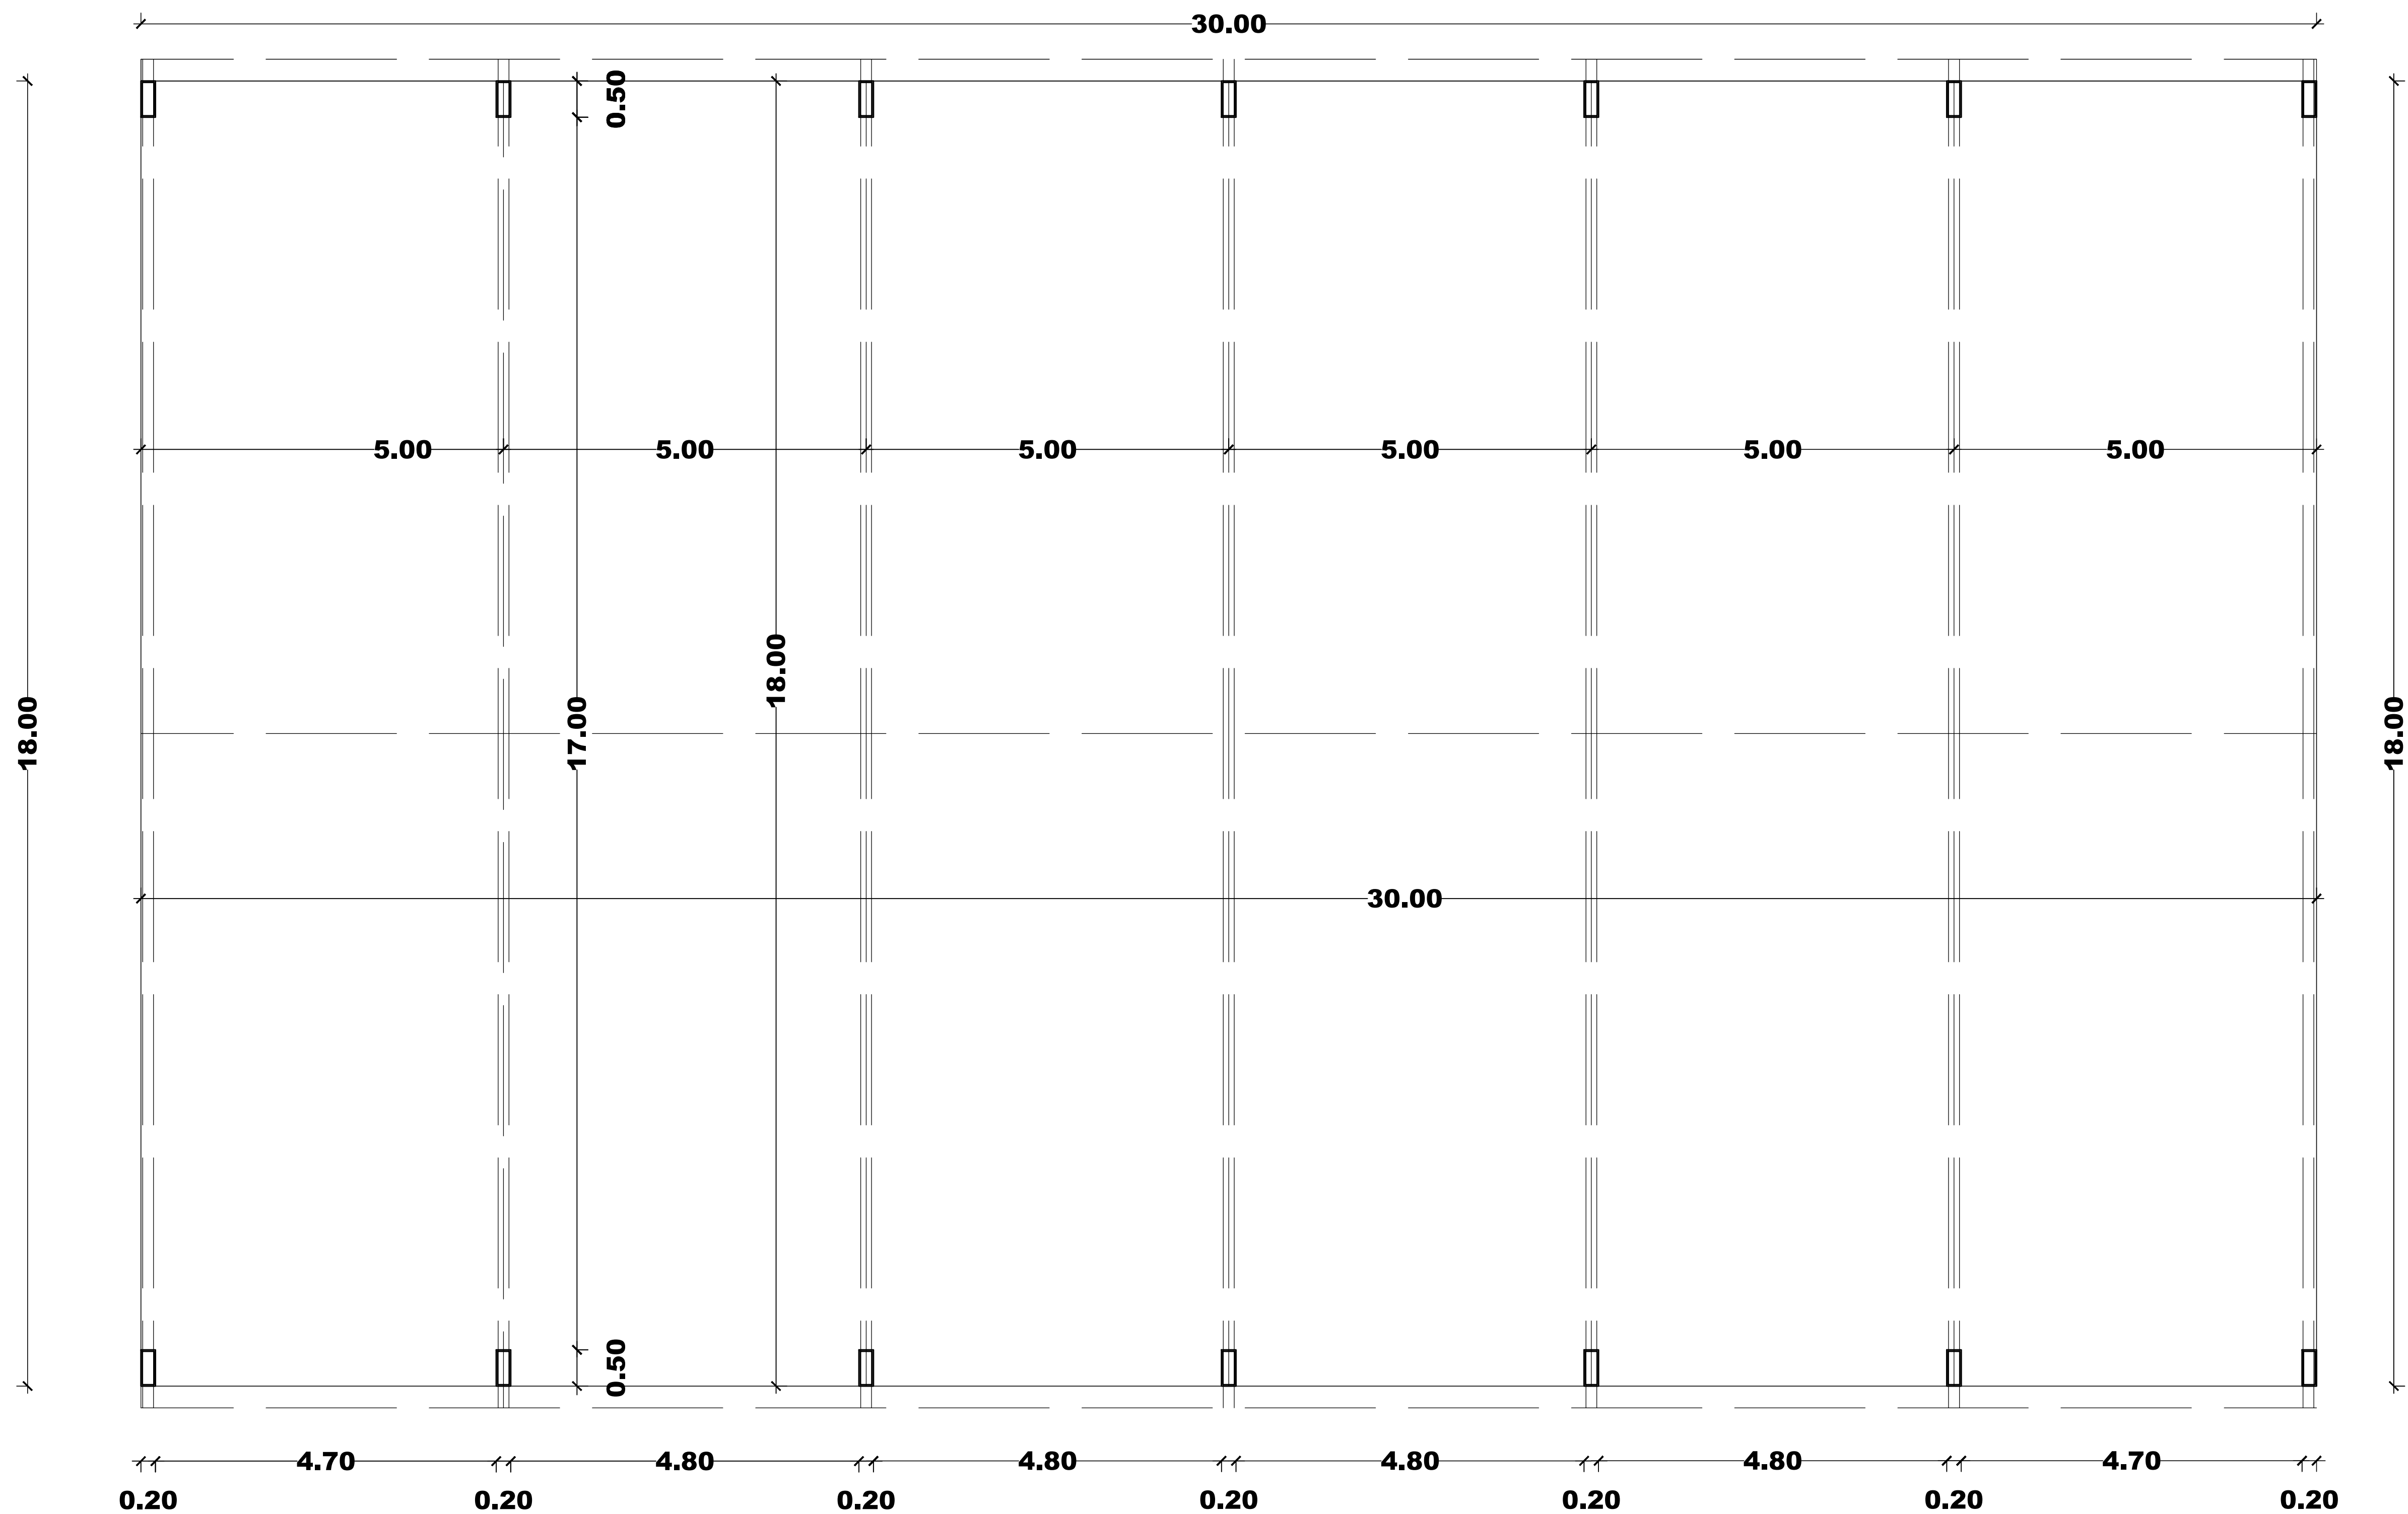

GOBERNACION DPTO. DE CANINDEYU

COLONIA BRITZ CUE - 4 DE OCTUBRE -DISTRITO DE YVY PYTA
DEPARTAMENTO DE CANINDEYU

CONSTRUCCION DE TINGLADO C/ PISO DE HºAº

COLEGIO SAN FRANCISCO

Proyectista : Arq. Oscar Vega Fretes


Domicilio: Edmundo Reyes N° 152 - San Lorenzo

FIRMA

DISEÑO N°
01




DISEÑO N°
02

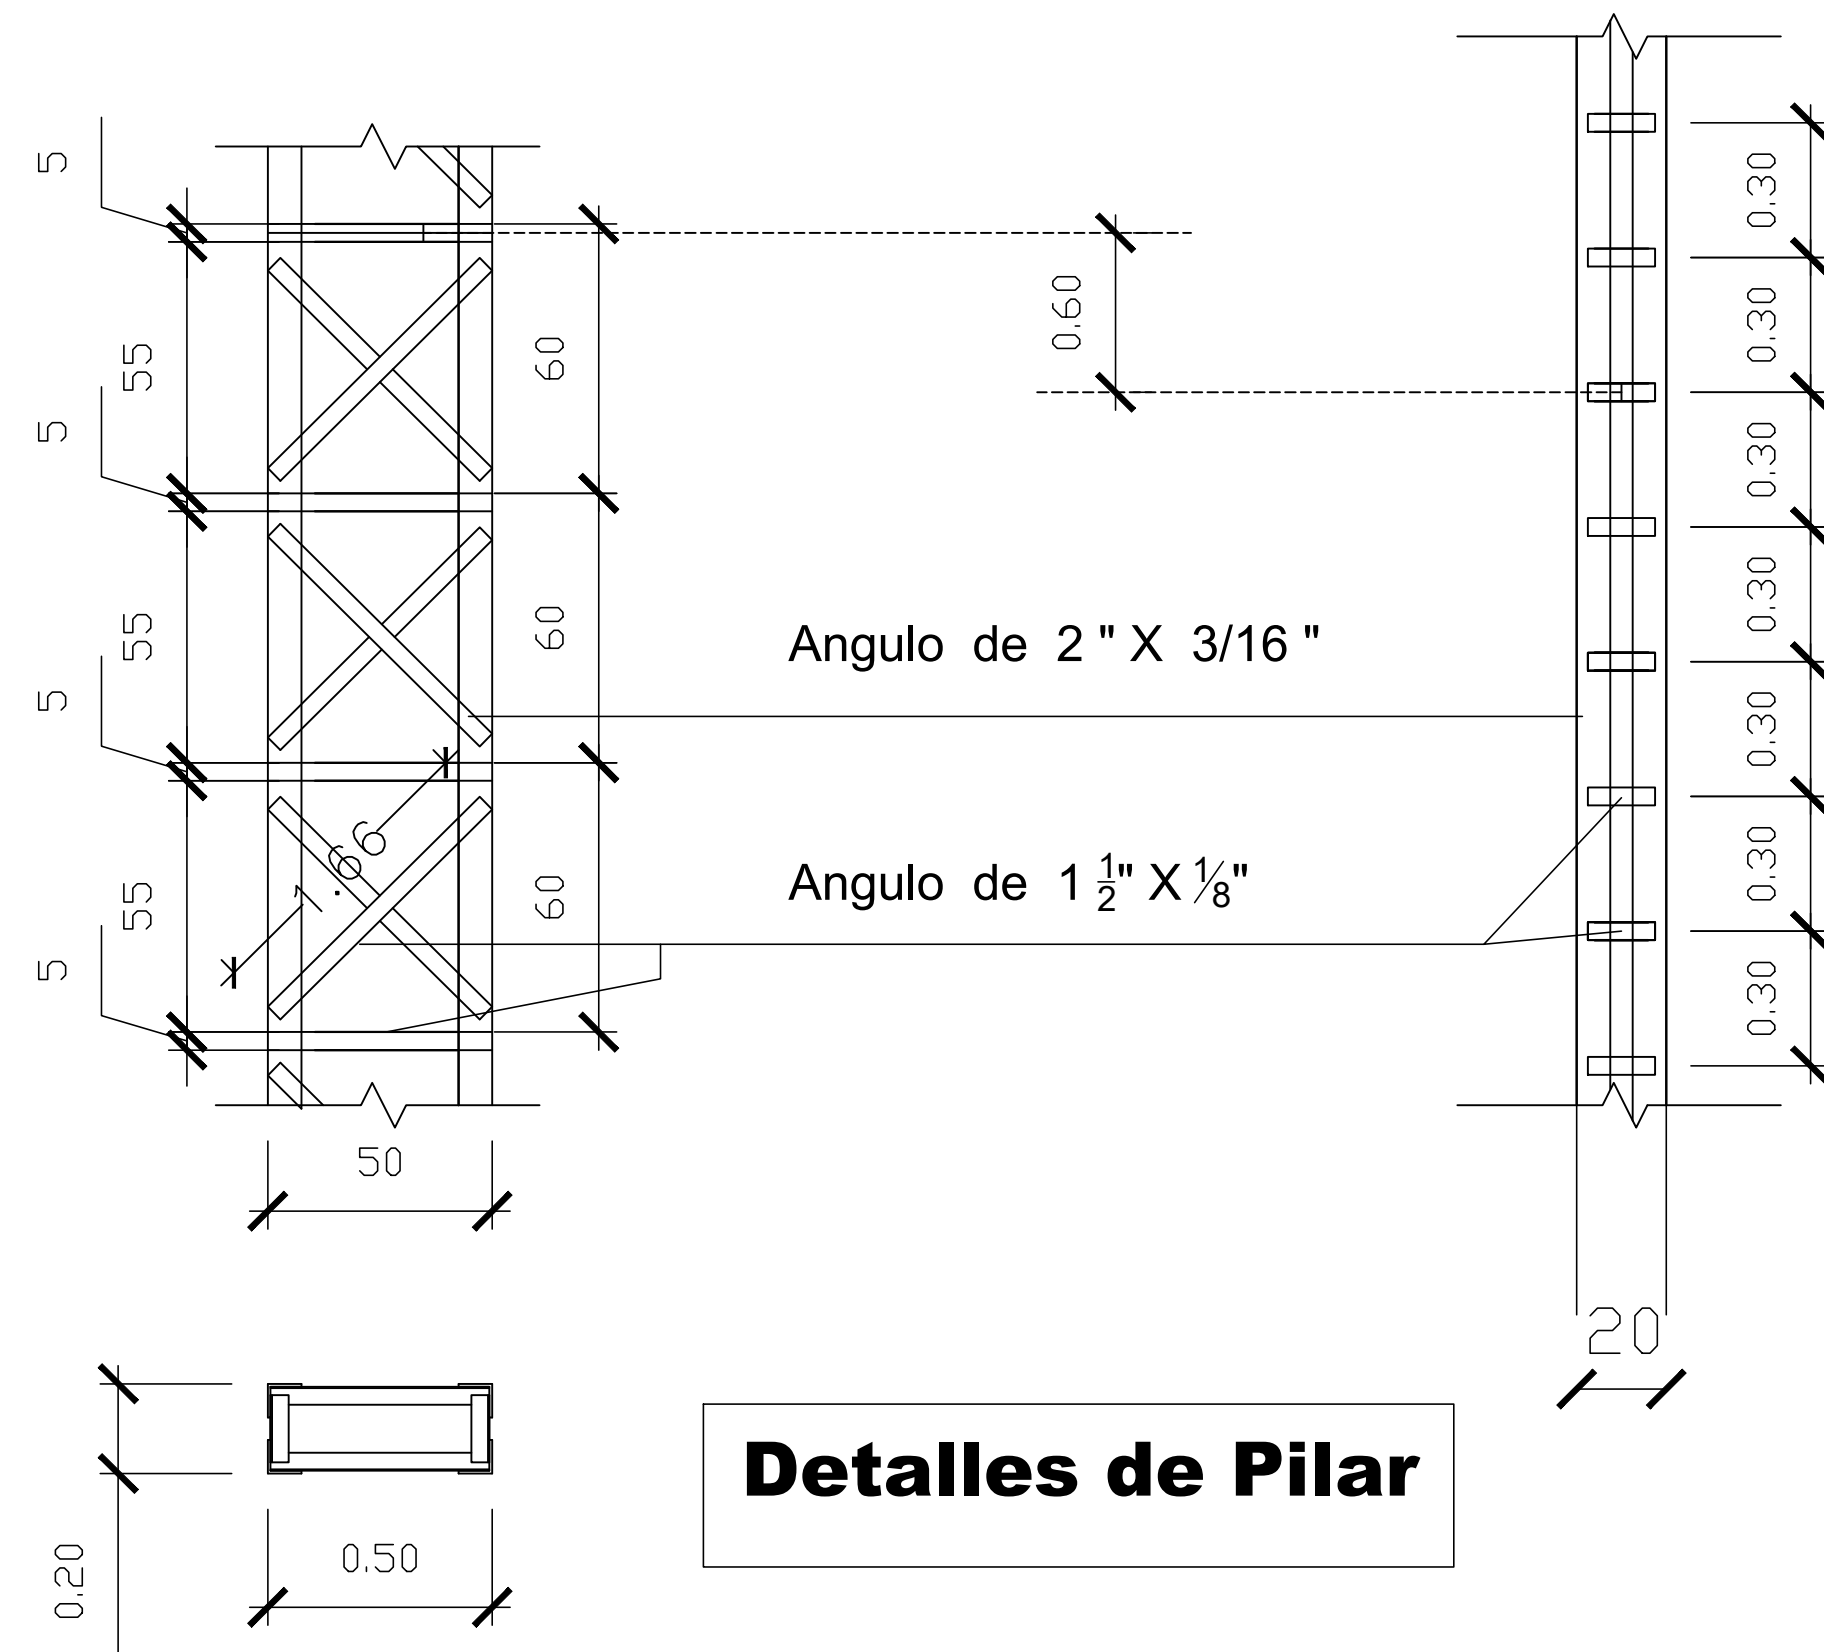

Detalles de Pilar

DISEÑO N°
04


Oscar Vega Freytes
Arquitecto

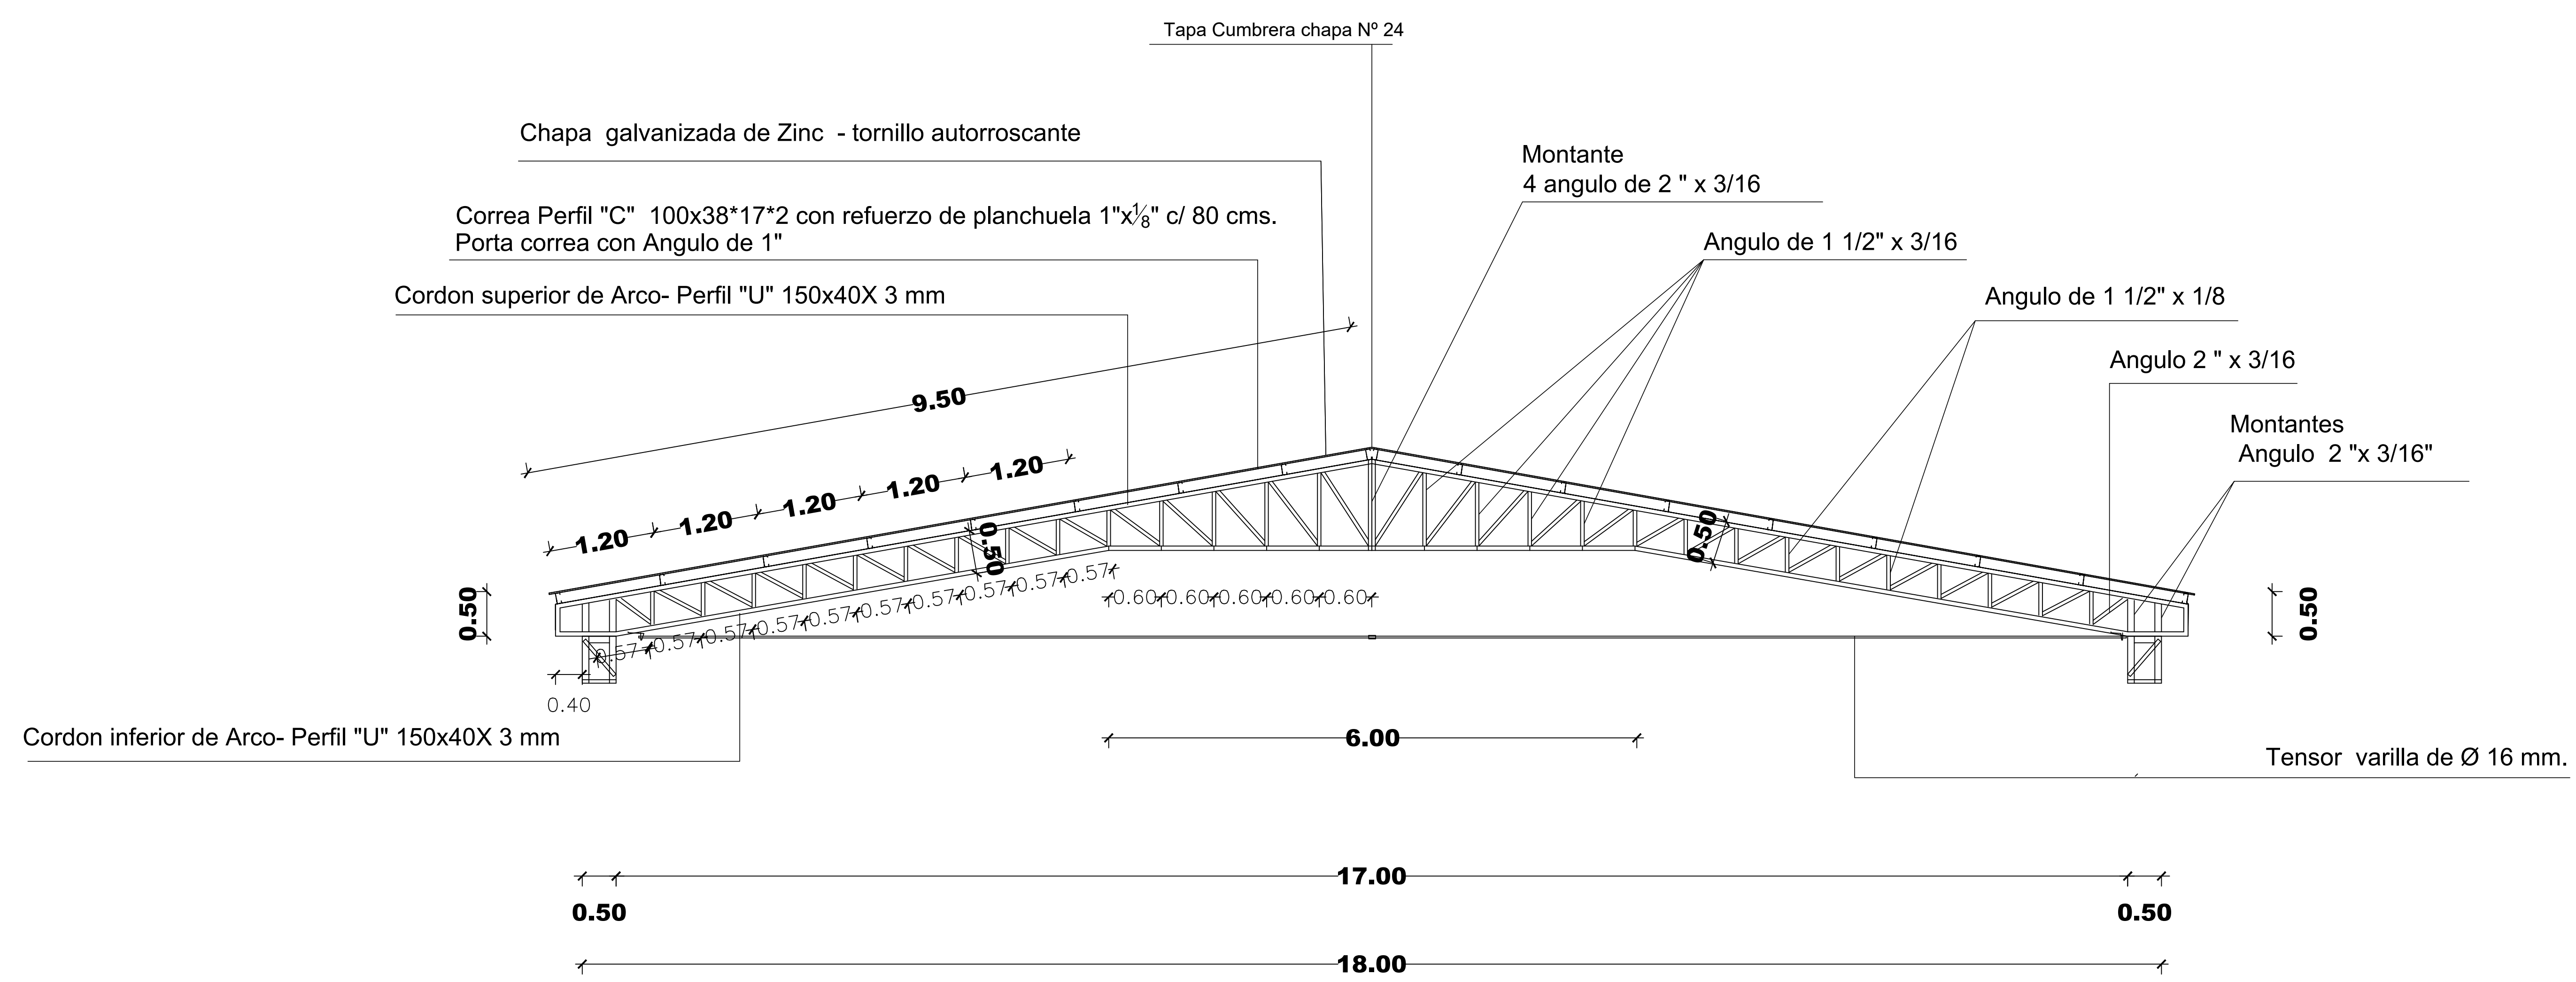


Oscar Vega Fretes
Arquitecto

GOBERNACION DPTO. DE CANINDEYU

COLONIA BRITEZ CUE - 4 DE OCTUBRE -DISTRITO DE YVY PYTA
DEPARTAMENTO DE CANINDEYU


CONSTRUCCION DE TINGLADO C/ PISO DE HºAº

COLEGIO SAN FRANCISCO

Proyectista : Arq. Oscar Vega Fretes
Domicilio: Edmundo Reyes N° 152 - San Lorenzo


FIRMA

DISEÑO N°
05

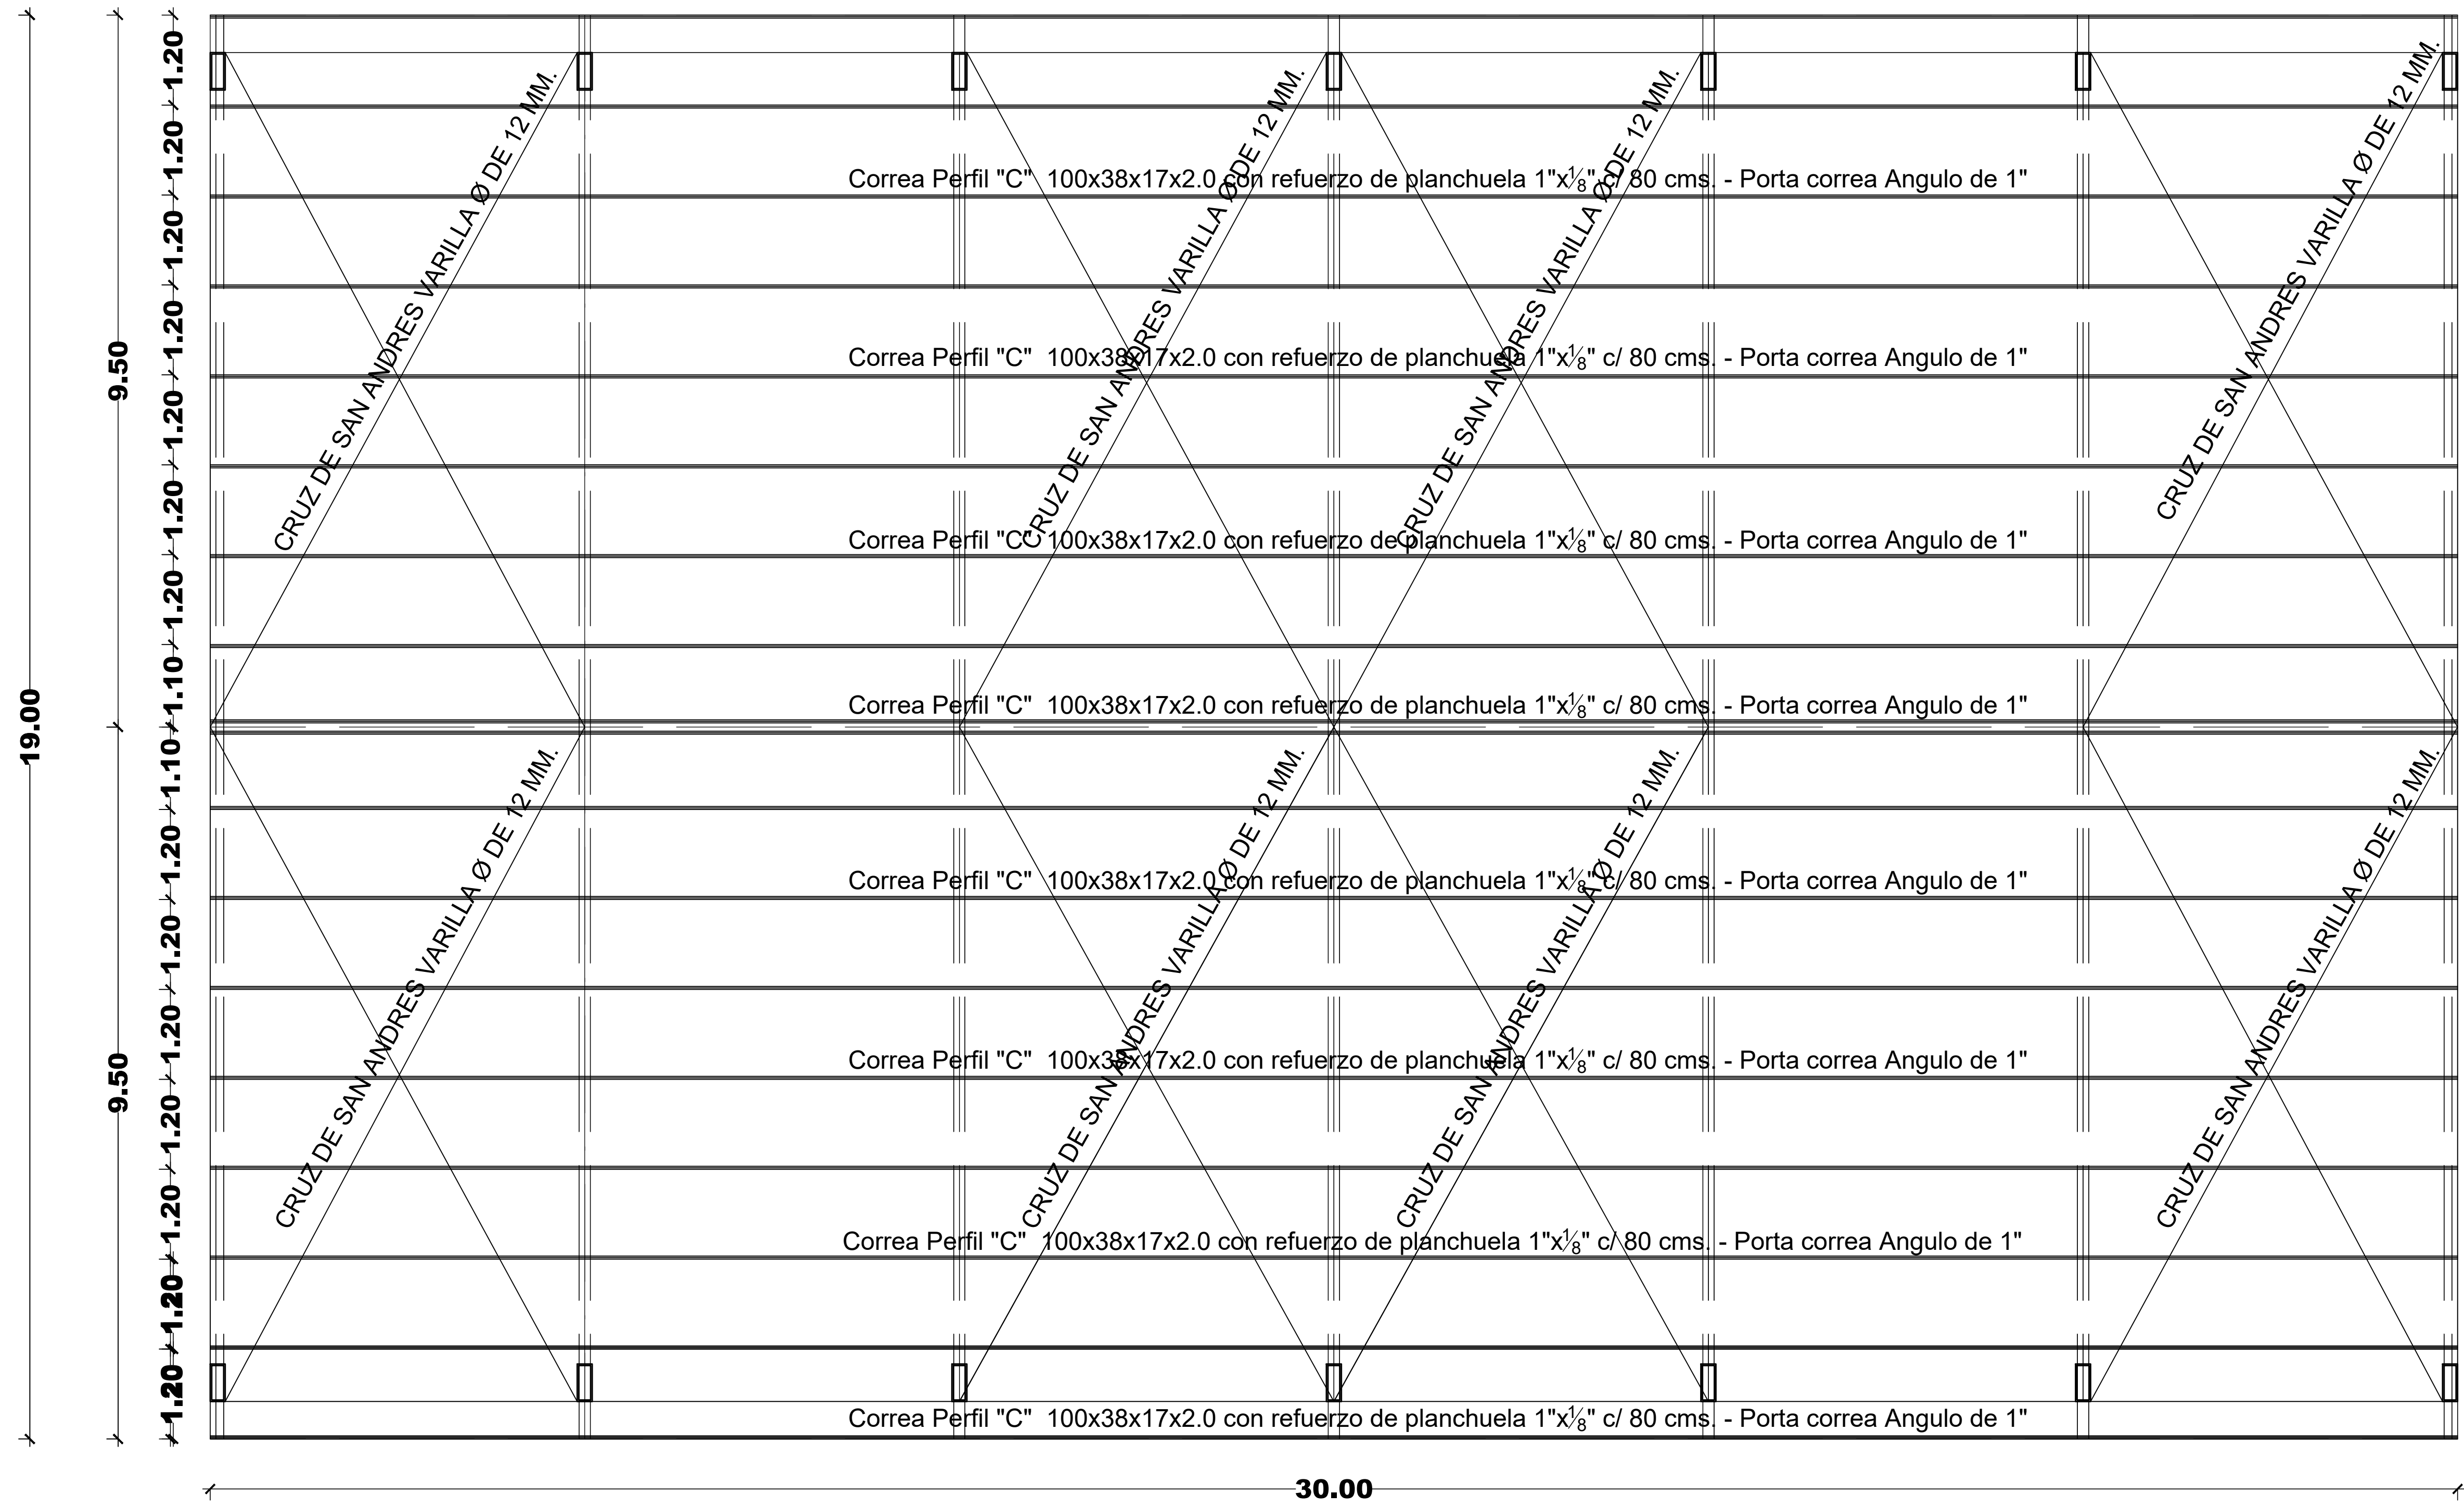


Oscar Vega Fretes
Arquitecto

GOBERNACION DPTO. DE CANINDEYU COLONIA BRITEZ CUE - 4 DE OCTUBRE -DISTRITO DE YVY PYTA DEPARTAMENTO DE CANINDEYU	CONSTRUCCION DE TINGLADO C/ PISO DE HºAº	Proyectista : Arq. Oscar Vega Fretes Domicilio: Edmundo Reyes N° 152 - San Lorenzo	DISEÑO N° 06
	COLEGIO SAN FRANCISCO	FIRMA	

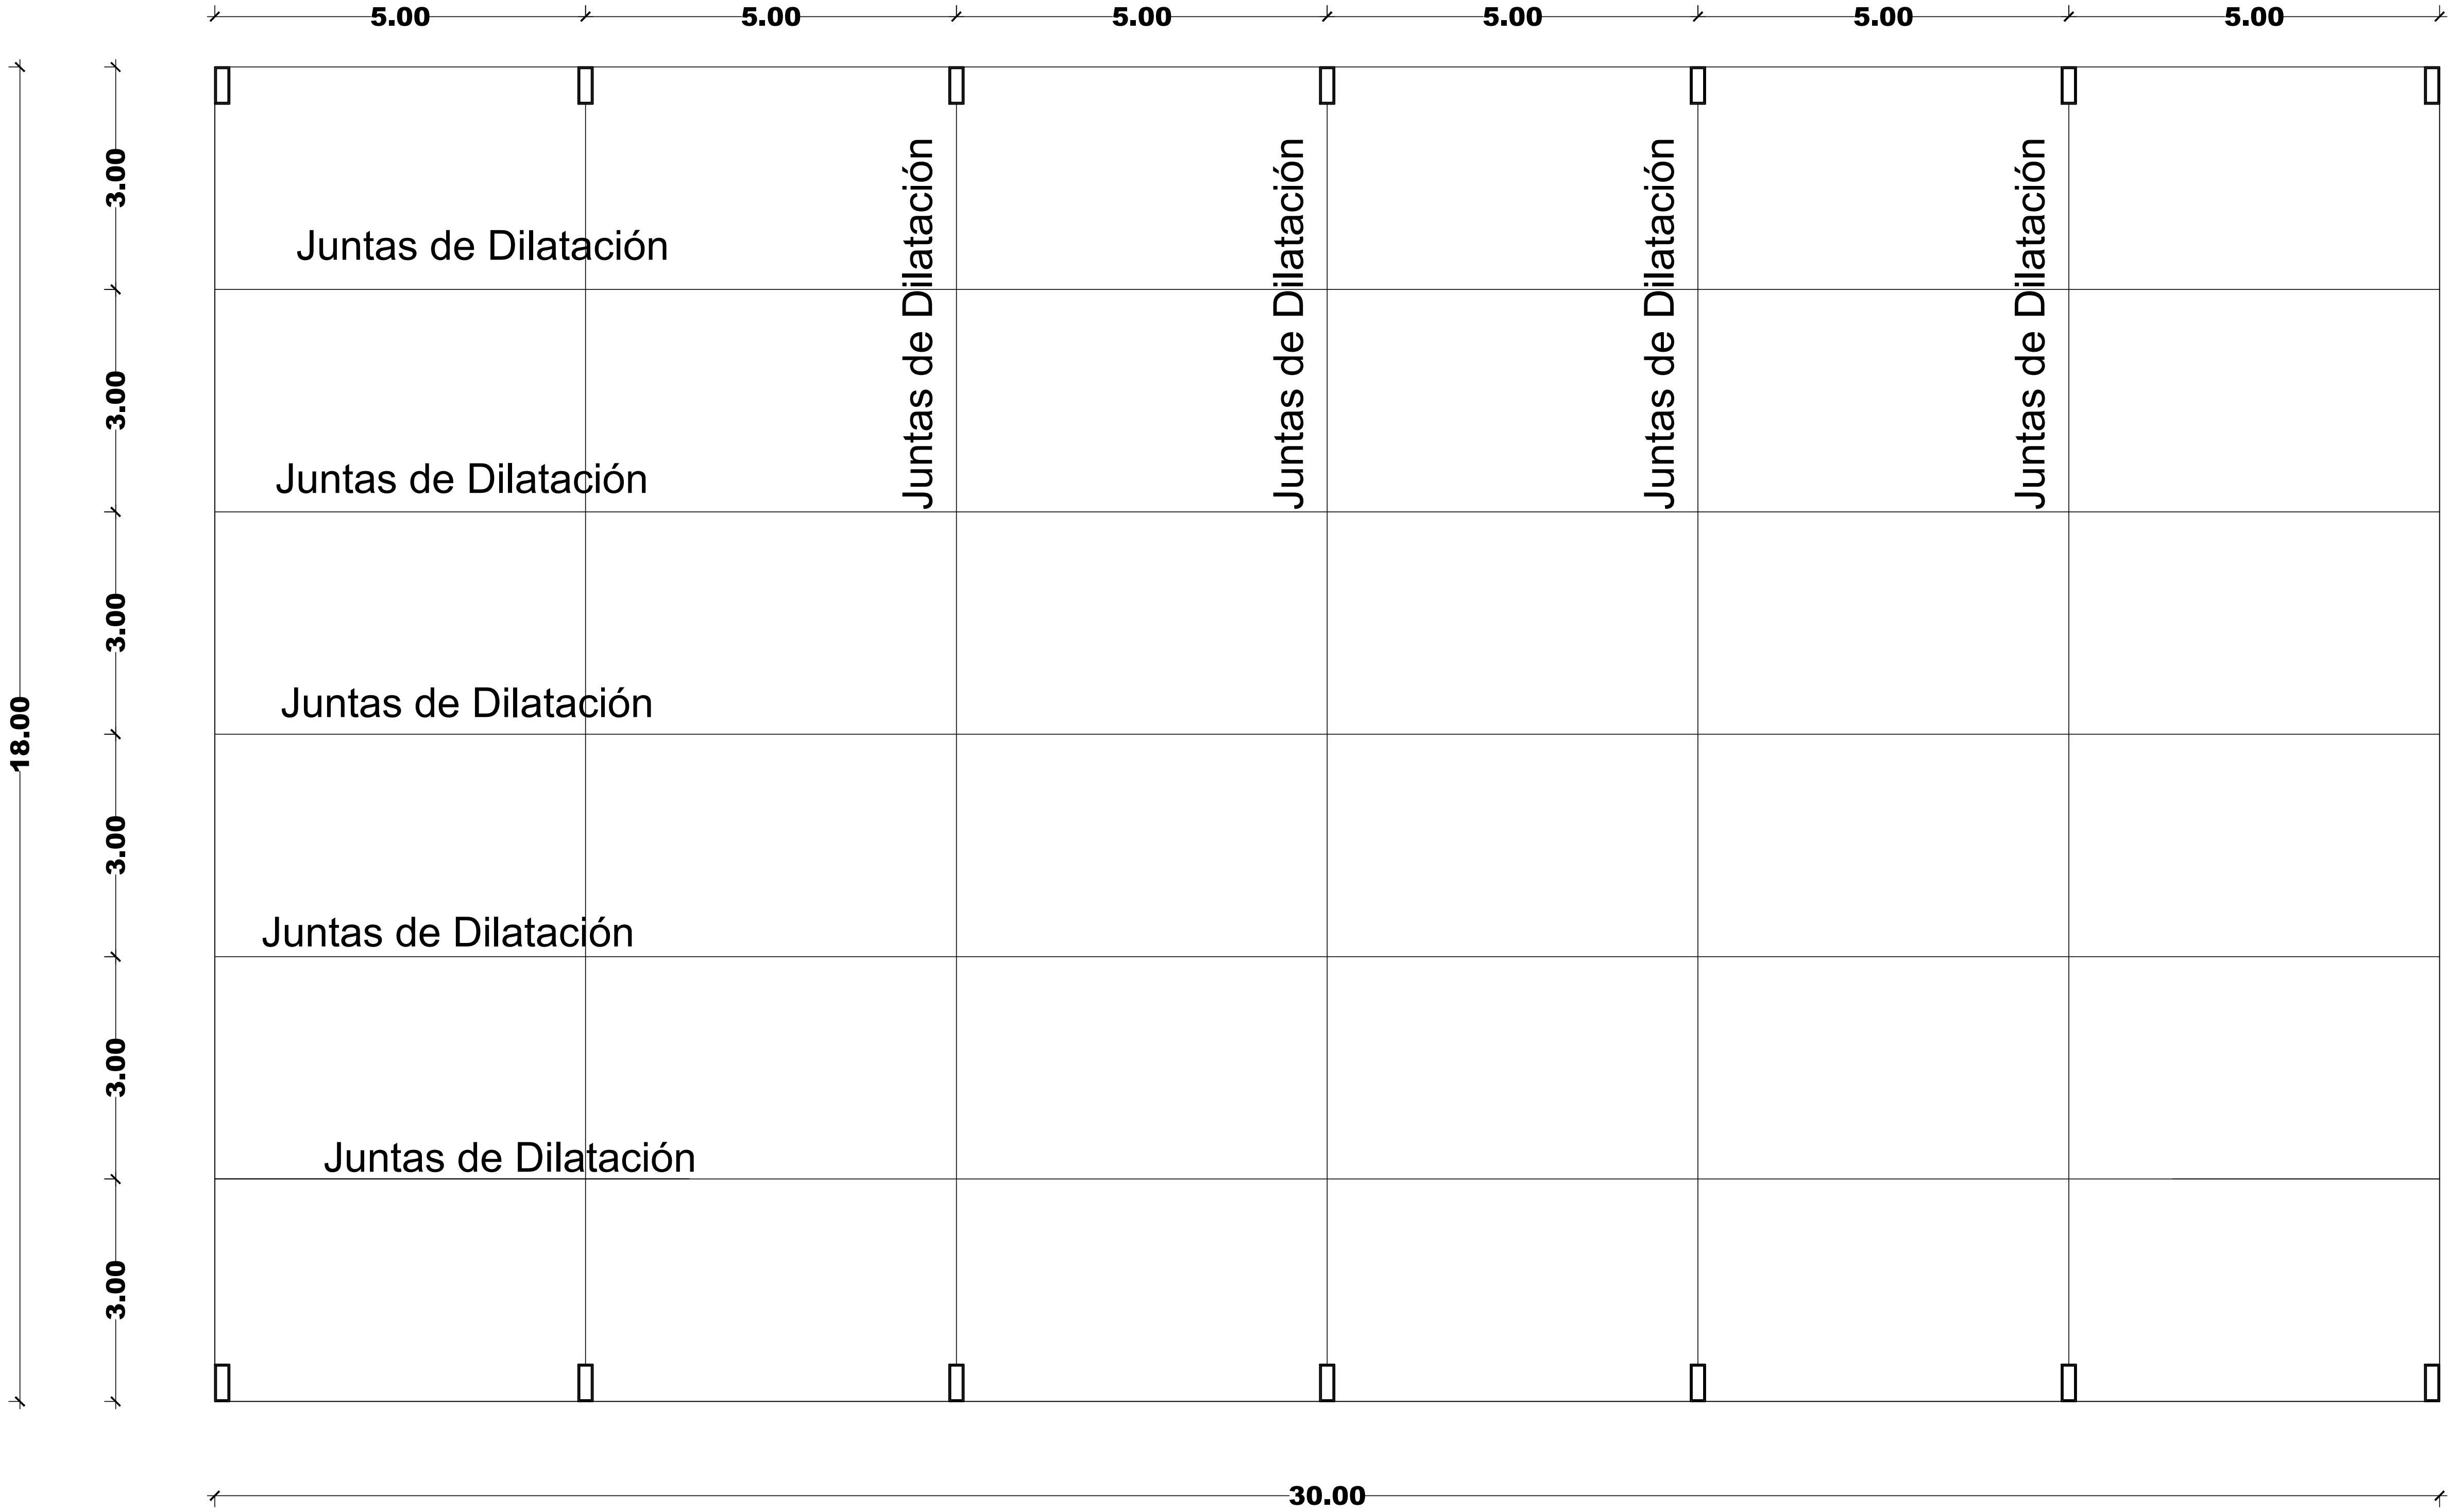


Oscar Vega Fretes
Arquitecto

GOBERNACION DPTO. DE CANINDEYU

COLONIA BRITZ CUE - 4 DE OCTUBRE -DISTRITO DE YVY PYTA
DEPARTAMENTO DE CANINDEYU


CONSTRUCCION DE TINGLADO C/ PISO DE HºAº

COLEGIO SAN FRANCISCO


Proyectista : Arq. Oscar Vega Fretes
Domicilio: Edmundo Reyes N° 152 - San Lorenzo

FIRMA


DISEÑO N°
07

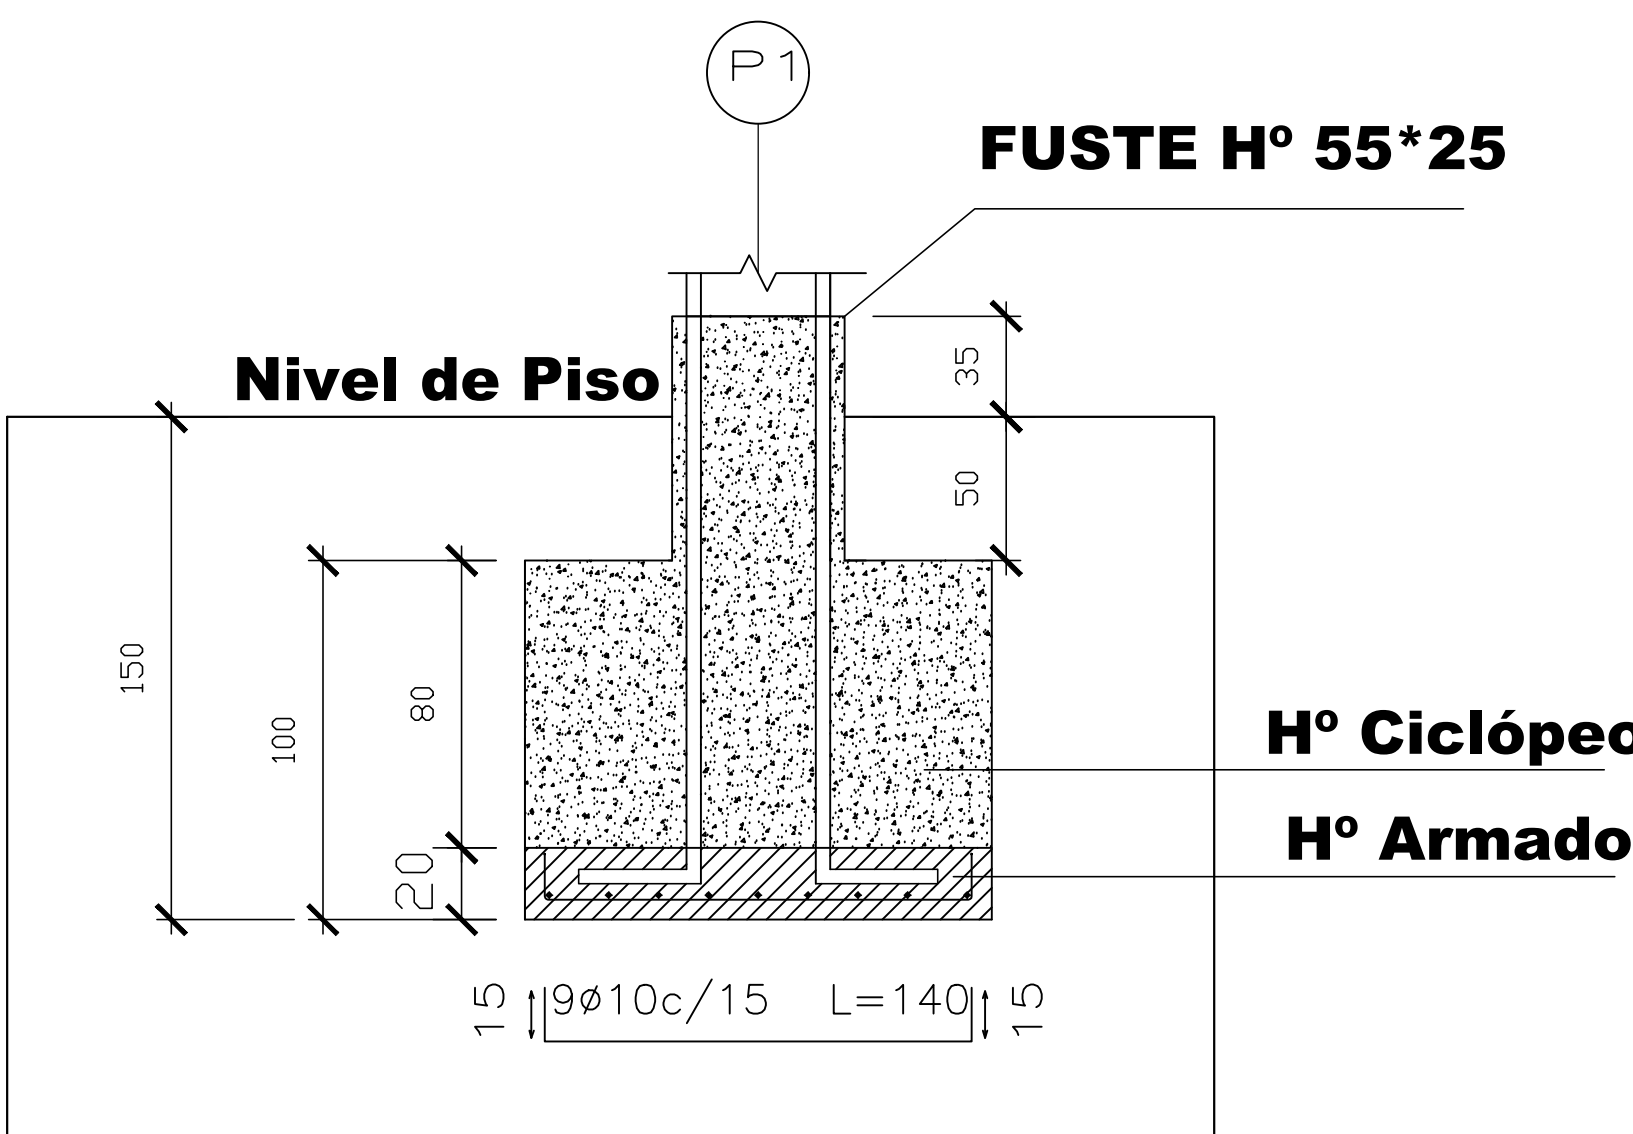


Detalles de Zapata

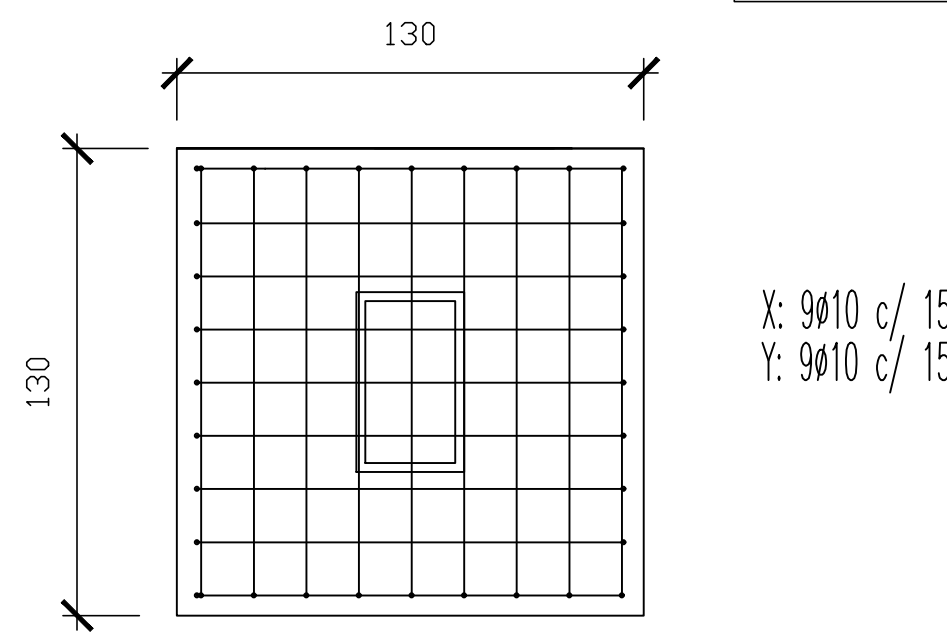

DETALLE DE CORREAS
Esc.:s/esc.

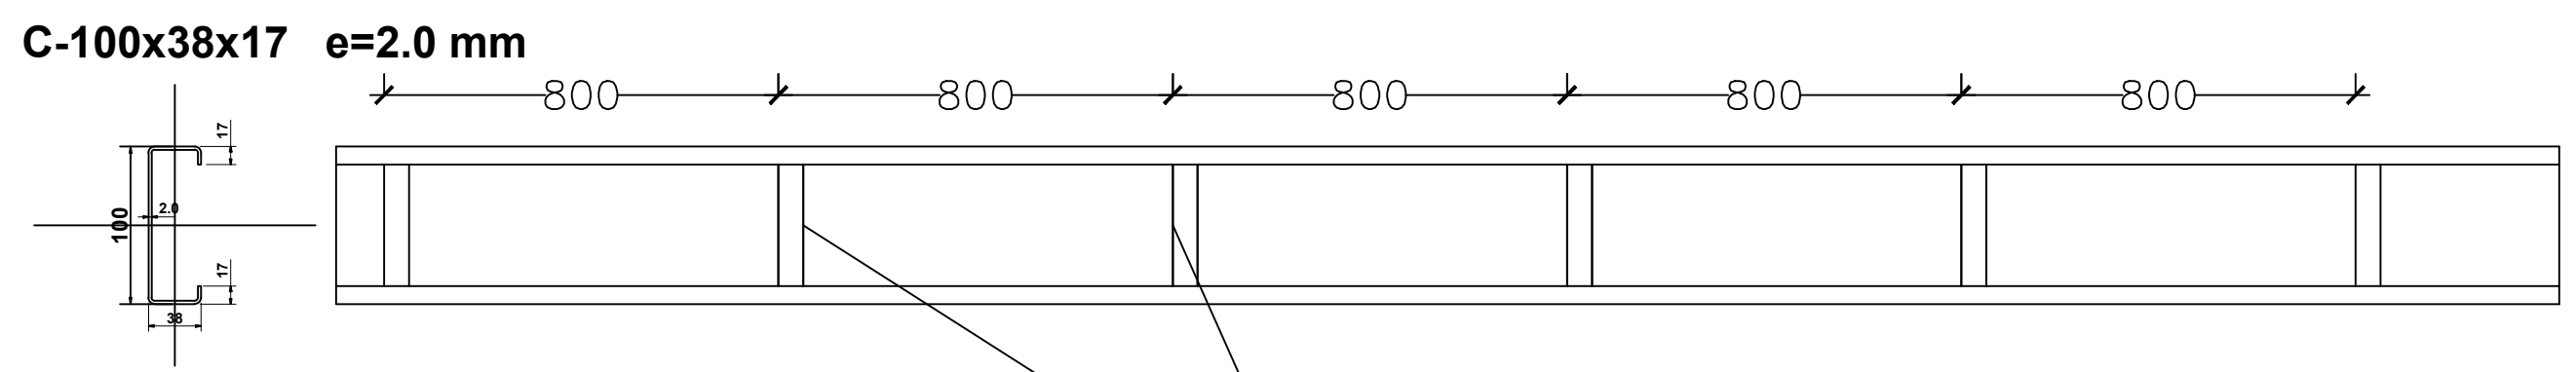

DETALLE DE APOYO DE CORREAS
Esc.:s/esc.

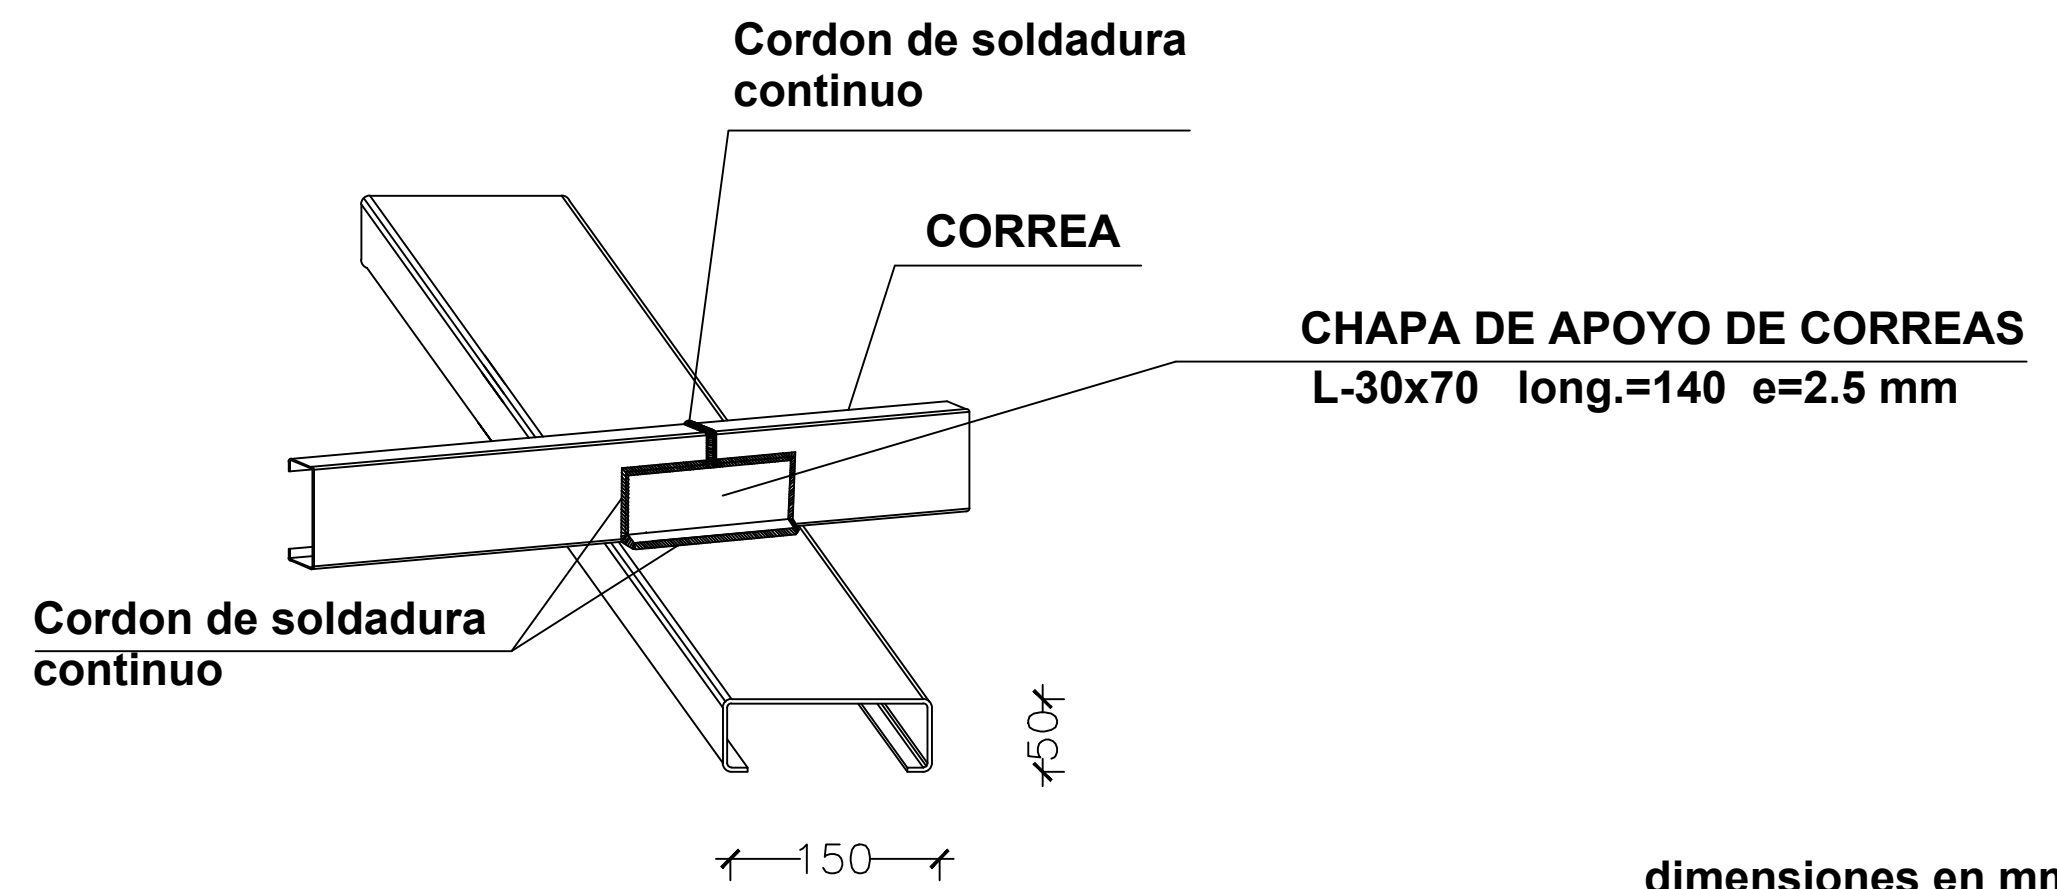

dimensiones en mm.

Oscar Vega Fretes
Arquitecto

GOBERNACION DPTO. DE CANINDEYU

COLONIA BRITEZ CUE - 4 DE OCTUBRE -DISTRITO DE YVY PYTA
DEPARTAMENTO DE CANINDEYU

CONSTRUCCION DE TINGLADO C/ PISO DE H°A°

COLEGIO SAN FRANCISCO

Proyectista : Arq. Oscar Vega Fretes
Domicilio: Edmundo Reyes N° 152 - San Lorenzo

FIRMA

DISEÑO N°
08