


-24.0338760,-55.5646840
5876XC8P+C4 - VILLA YGATYMI

PLANTA DE UBICACIÓN



GOBERNACIÓN DE CANINDEYÚ COLONIA TENDAL - DISTRITO DE VILLA YGATYMI DEPARTAMENTO DE CANINDEYU	CONSTRUCCION PISO DE H°A° 18X30	Proyectista : Arq. Oscar Vega Fretes	DISEÑO N° 001
	ESC. BAS. N° 2474 - SAN BLAS	Domicilio: Edmundo Reyes N° 152 - San Lorenzo	
		FIRMA	

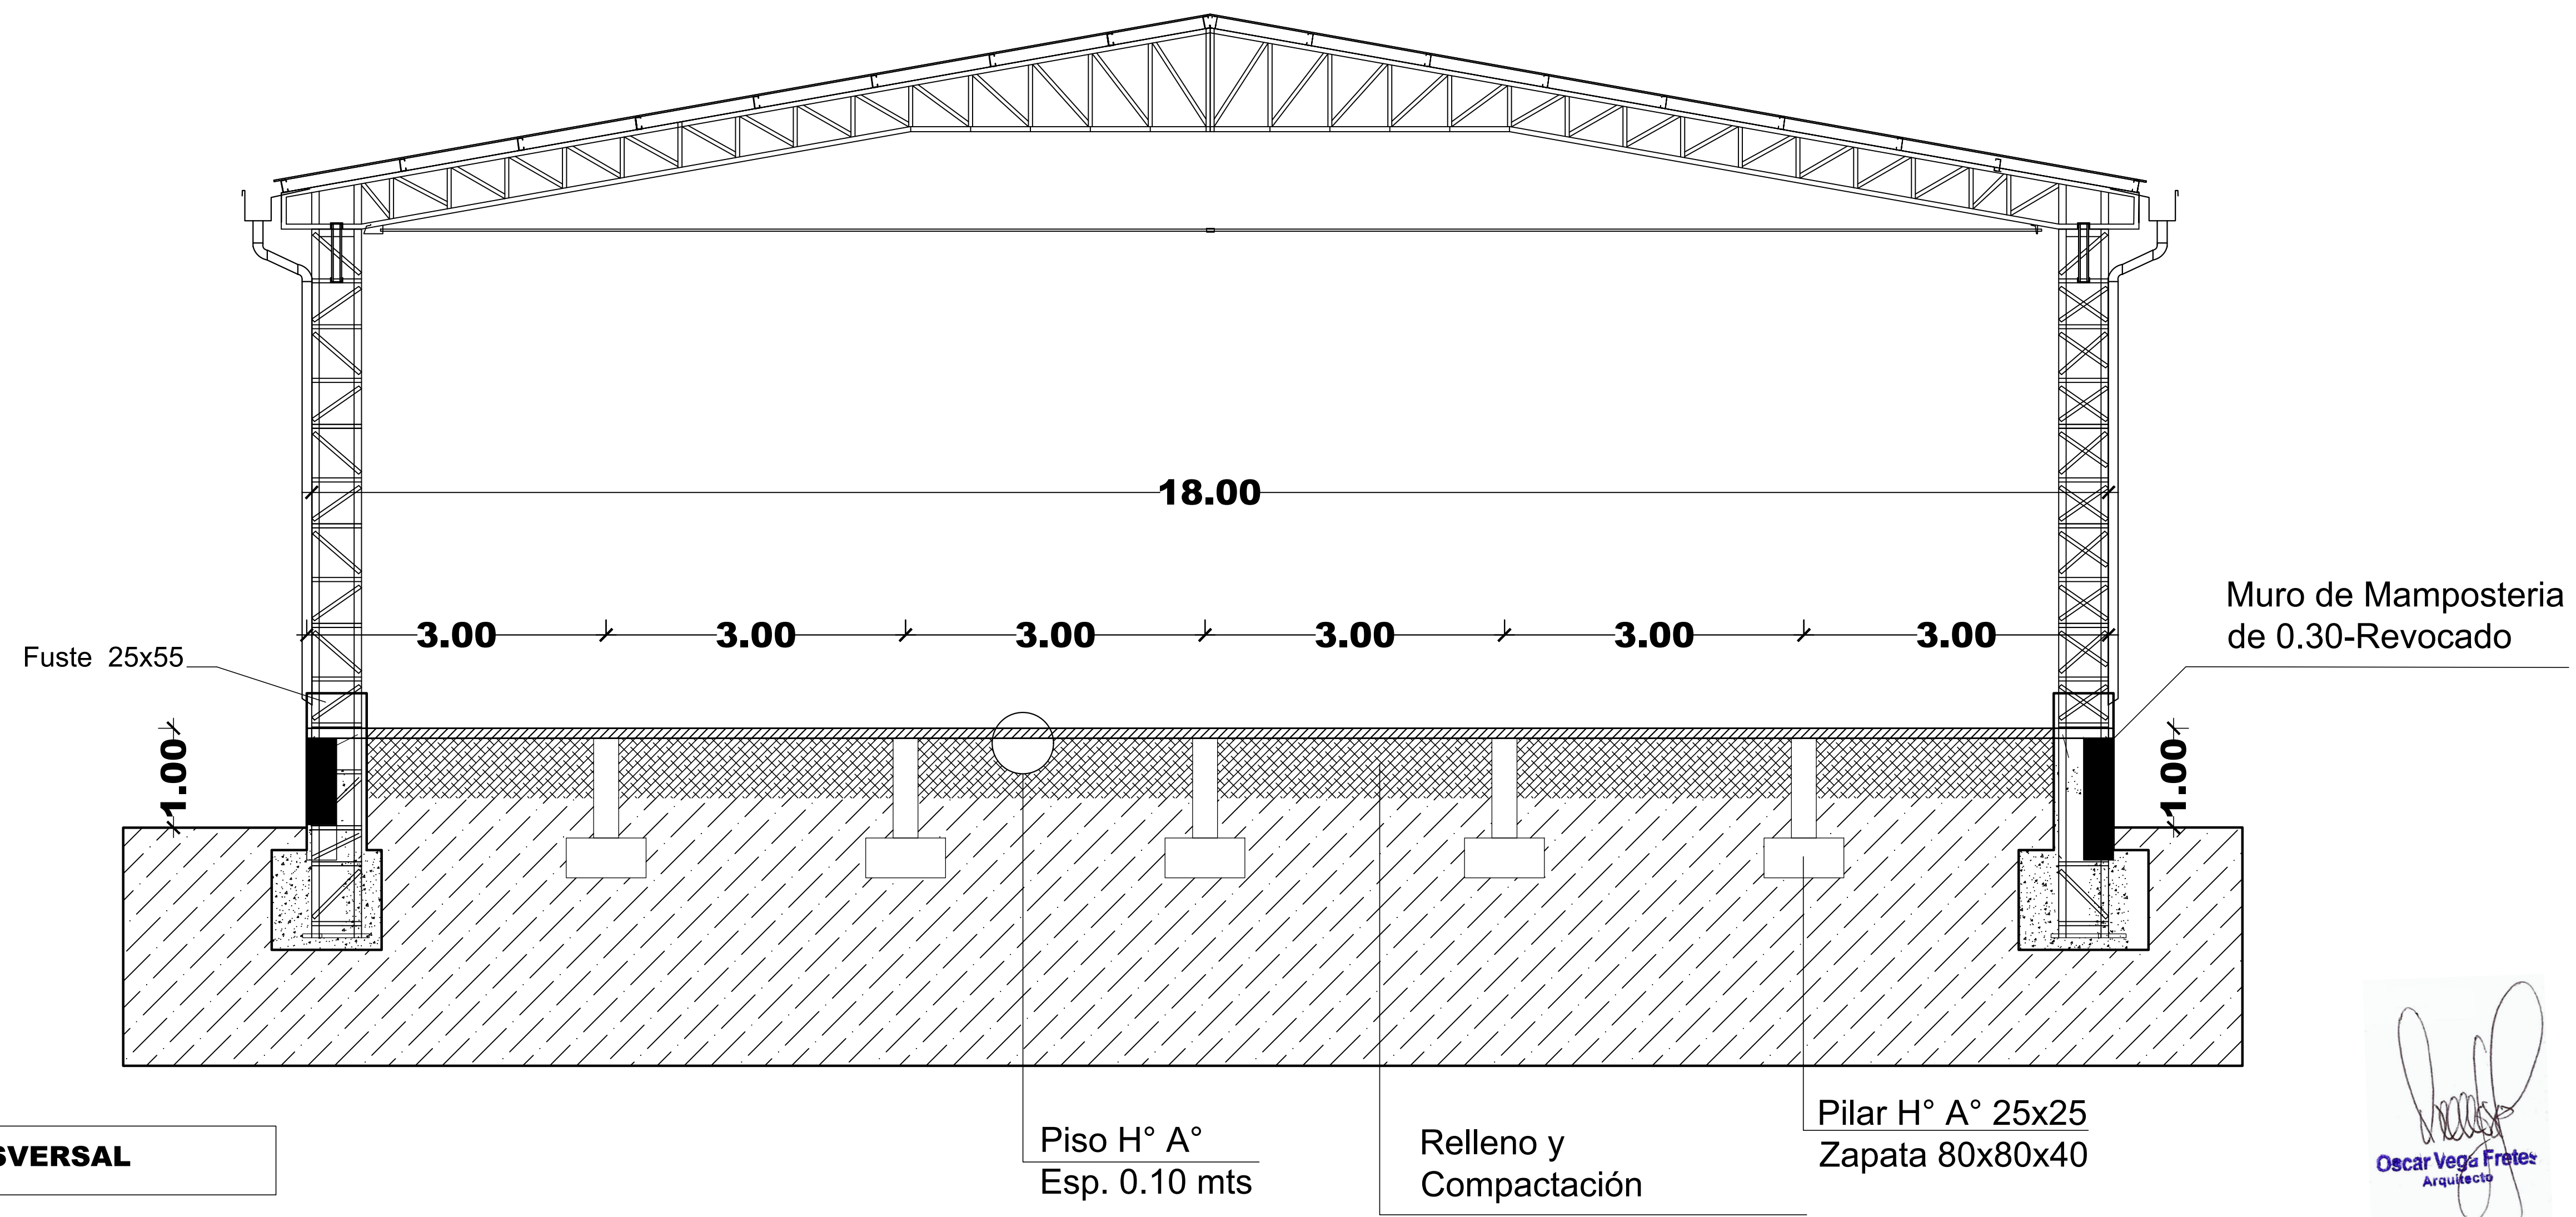

CORTE TRANSVERSAL

GOBERNACION DPTO. DE CANINDEYU

COLONIA TENDAL - DISTRITO DE VILLA YGATYMI
DEPARTAMENTO DE CANINDEYU

CONSTRUCCION PISO DE H°A° 18X30


ESC.BAS. N° 2474 - SAN BLAS

Proyectista : Arq. Oscar Vega Fretes



Domicilio: Edmundo Reyes N° 152 San Lorenzo

FIRMA

DISEÑO N°
03

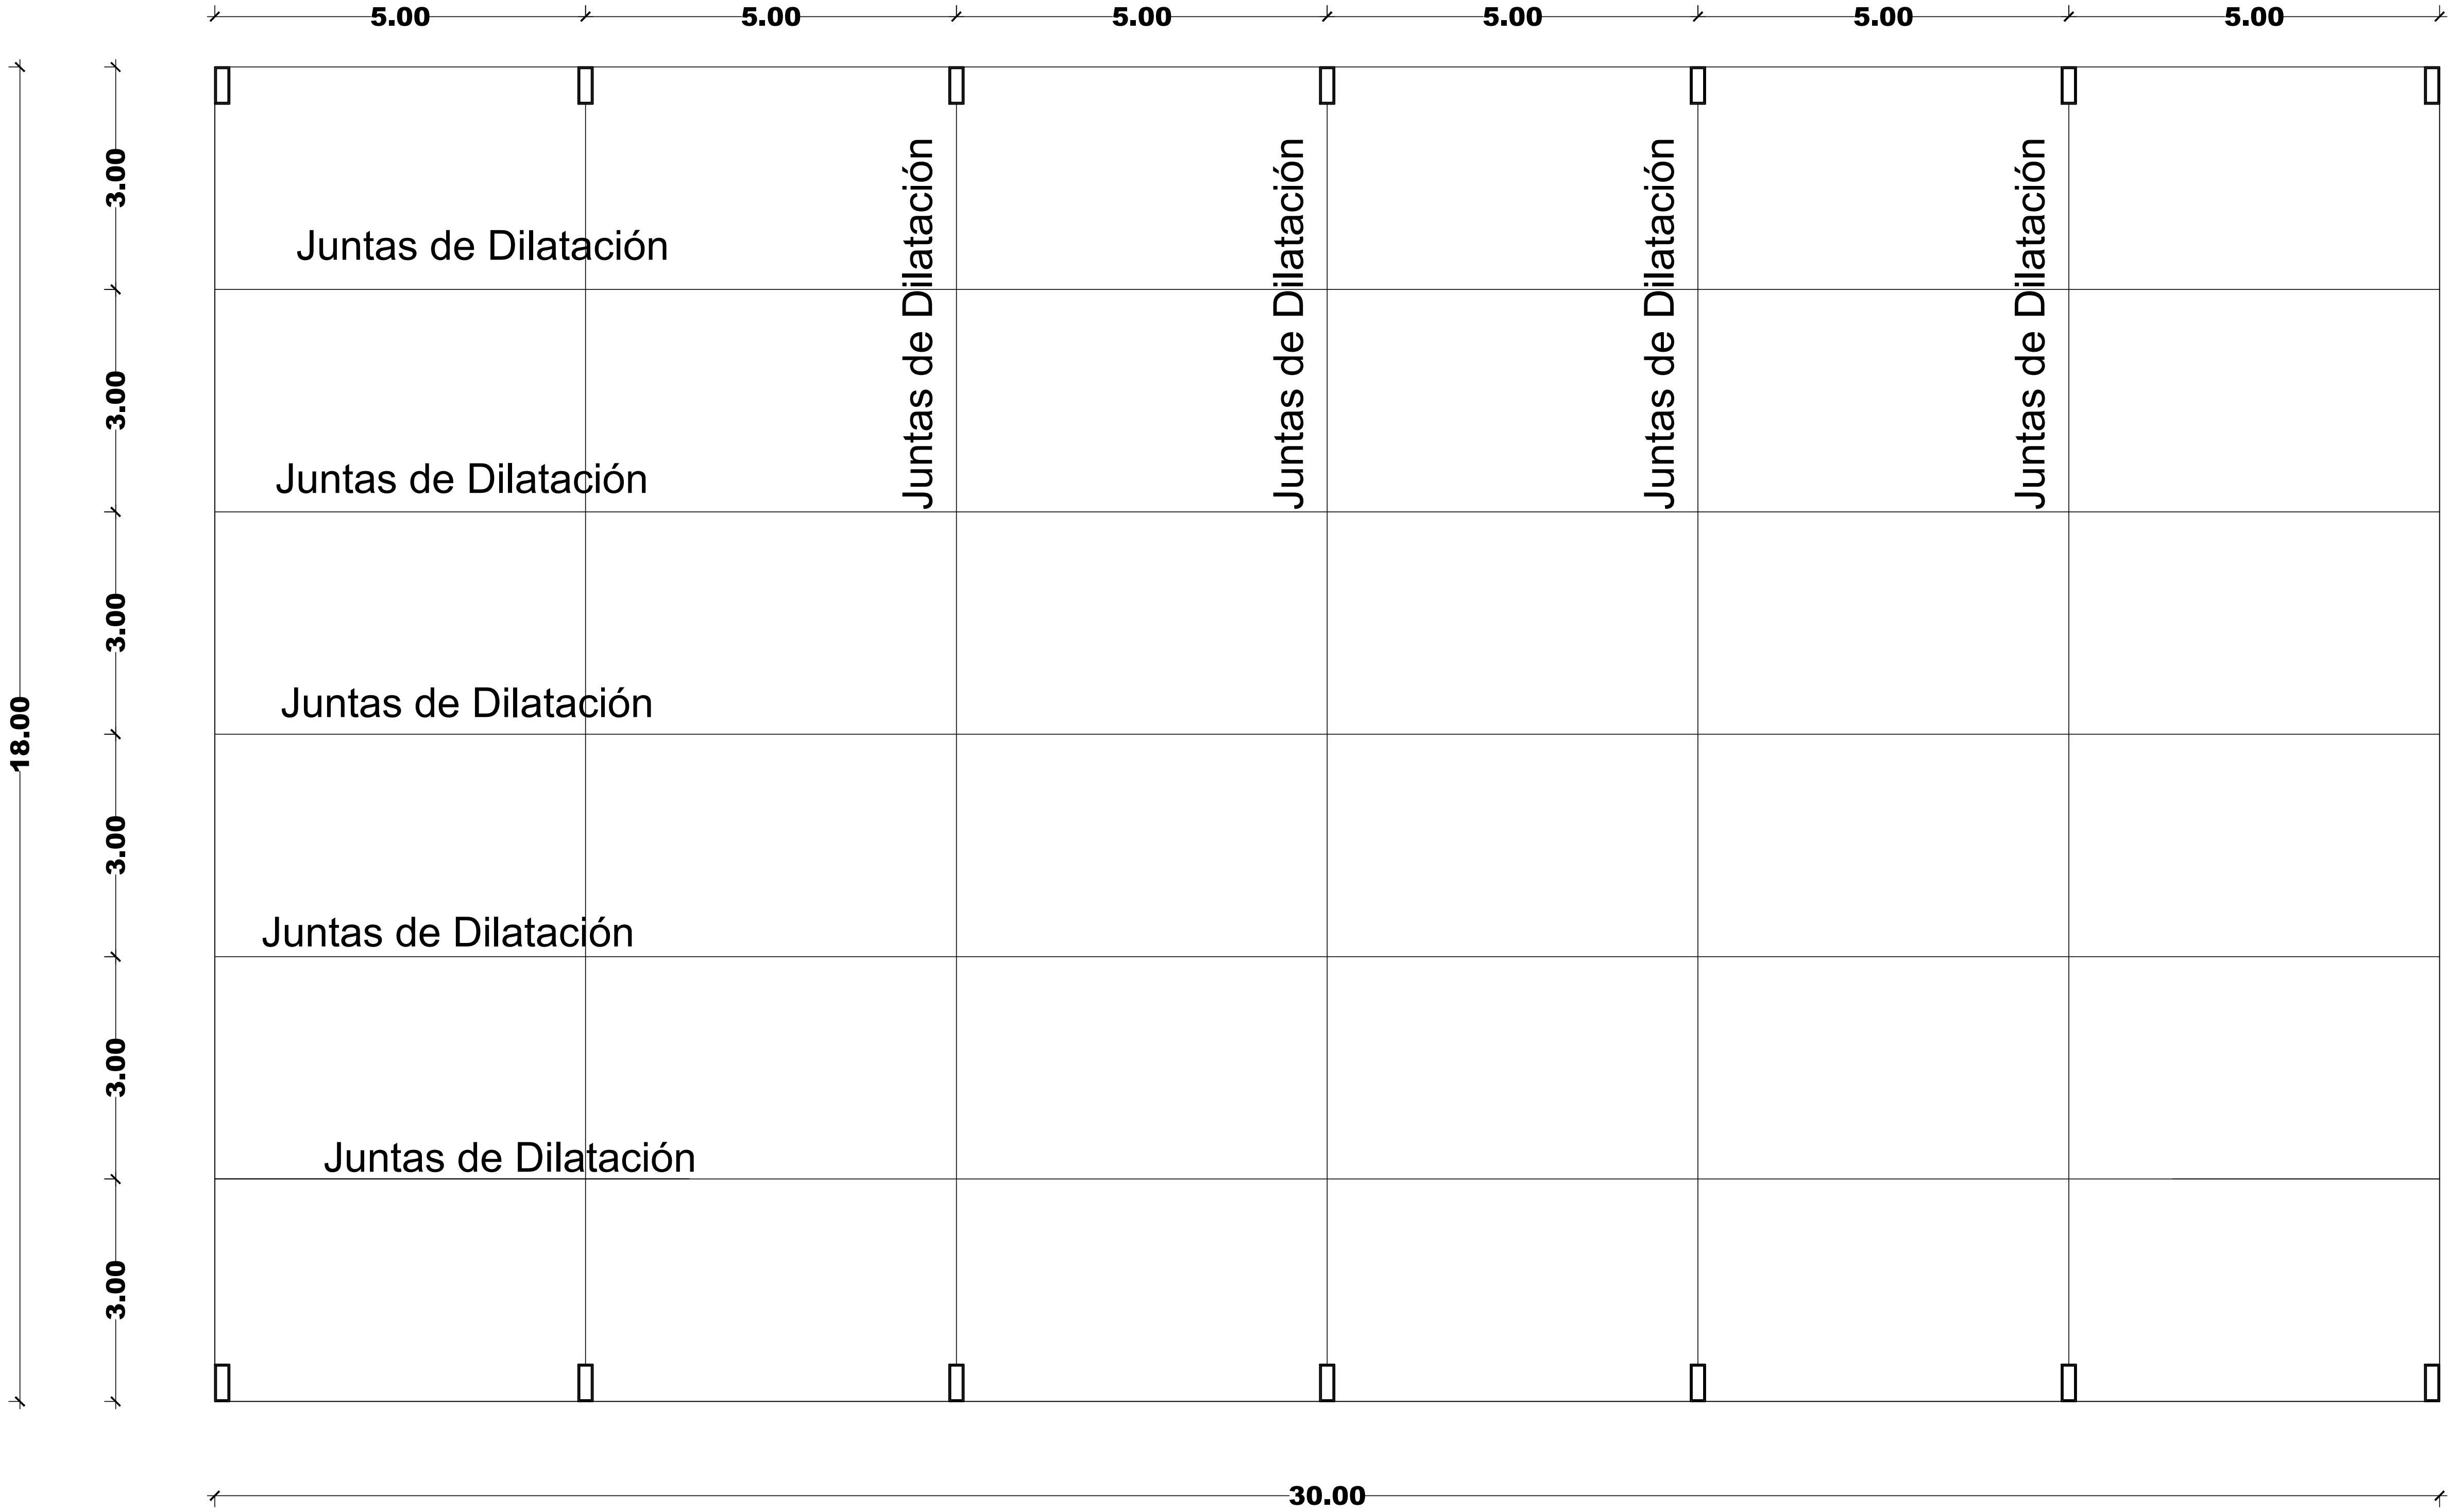

GOBERNACION DPTO. DE CANINDEYU COLONIA TENDAL - DISTRITO DE VILLA YGATYMI DEPARTAMENTO DE CANINDEYU	CONSTRUCCION PISO DE H°A° 18X30	Proyectista :	DISEÑO N° 07
	ESC.BAS. N° 2474 - SAN BLAS	Domicilio: Edmundo Reyes N° 152 San Lorenzo	
		FIRMA	

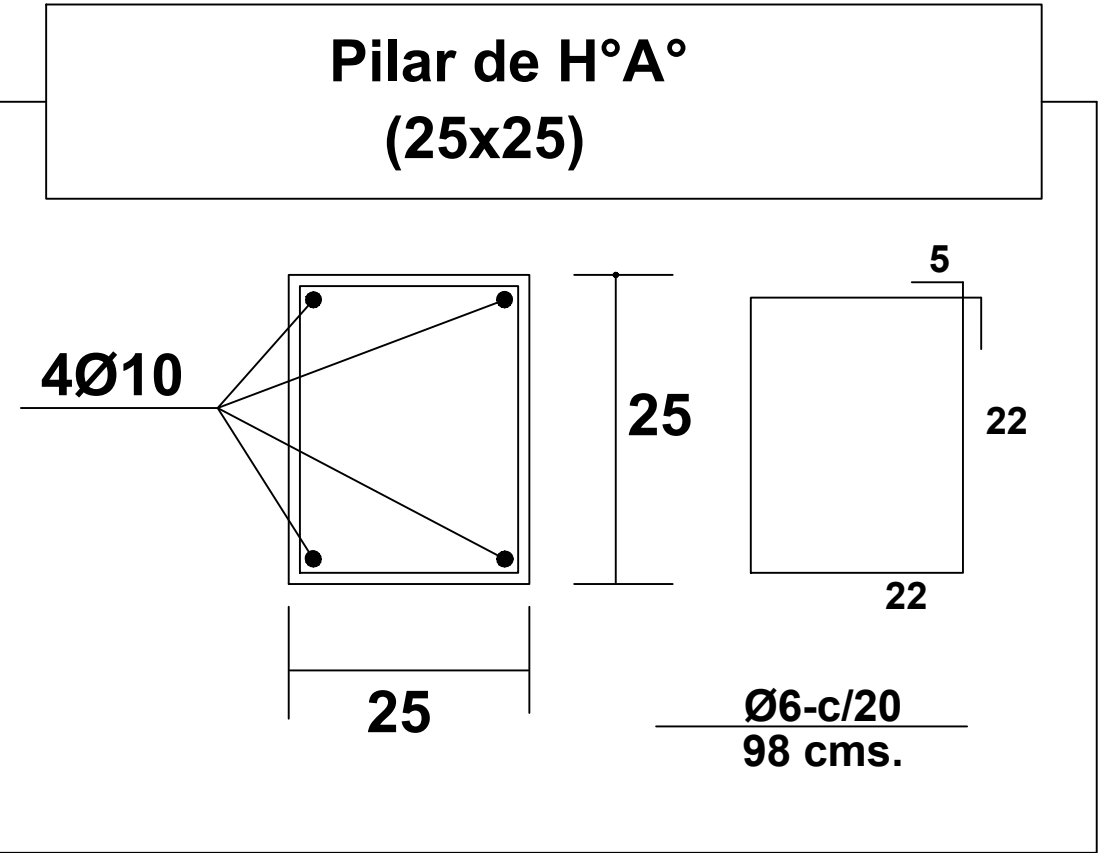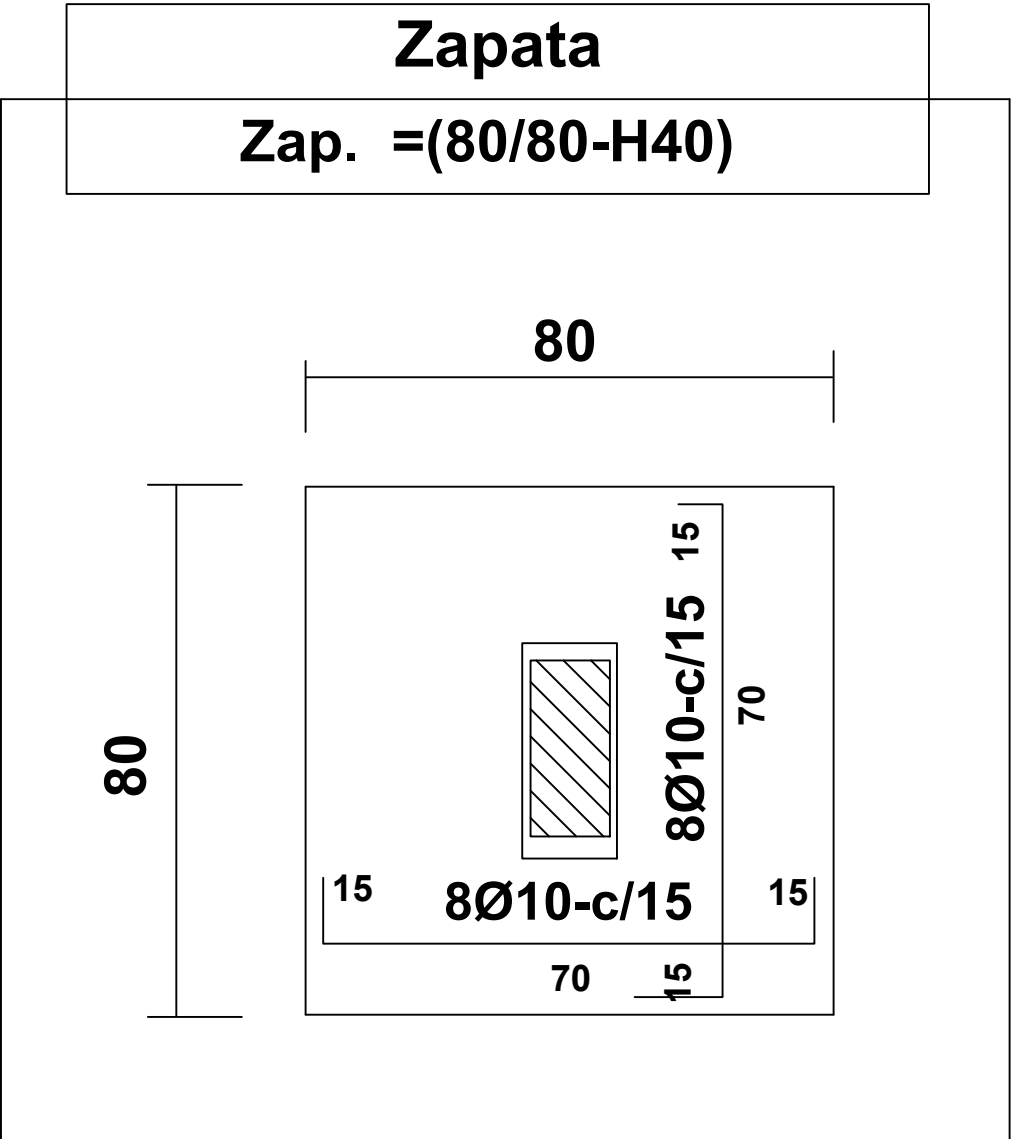


Oscar Vega Fretes
Arquitecto

GOBERNACION DPTO. DE CANINDEYU
COLONIA TENDAL - DISTRITO DE VILLA YGATYMI
DEPARTAMENTO DE CANINDEYU

CONSTRUCCION PISO DE H°A° 18X30

ESC.BAS. N° 2474 - SAN BLAS

Proyectista : Arq. Oscar Vega Fretes
Domicilio: Edmundo Reyes N° 152 - San Lorenzo
FIRMA

DISEÑO N°
04