

REFERENCIAS

NAME, ADOLFO DIETER
33-0402

23-0402

Escala: 1:1000

Escala: 1:1000




Mcal. José Félix Estigarribia

Mcal. José Félix Estigarribia:

Mcal. José Félix Estigarribia

Rvdo. Padre Guillermo Hütte

Allojandra	
------------	--

U214-09-03

4

[illegible]












1


RESUMEN GENERAL CALLE MCAL. JOSE F. ESTIGARRIBIA

Items	m1	m2	m3
Empedrado	371.34	2763.35	—
Cordon Cuneta	731.21	365.61	47.55
Total Calzada	—	3128.56	—
Movimiento de suelo	—	Normal	—

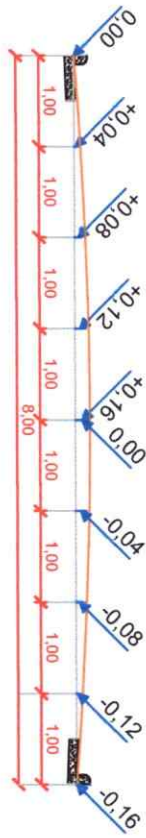

DETALLE DE CALZADA
ESC. 1/50


DETALLE DE CORDÓN CUNETETA
ESC 1/10

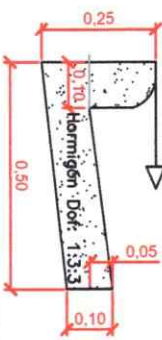

[Signature]
Victor A. Bogado
 Ingeniero Civil
 RNEC MACPEC N° 17785


DEPARTAMENTO
Obras y Catastro
MUNICIPALIDAD
DE OBLIGADO

Manzana 018
Cuadrante U2314-04

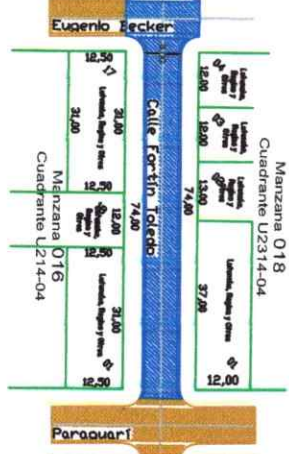

Empedrado a Construir


Empedrado Existente

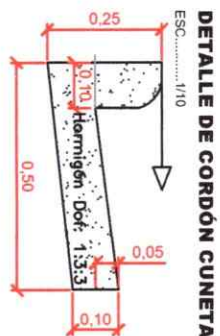

DETALLE DE CALZADA
ESC. 1/50

DEPARTAMENTO
Obras y Catastro
MUNICIPALIDAD
DE OBILGADO

CALLE ACOSTA N°

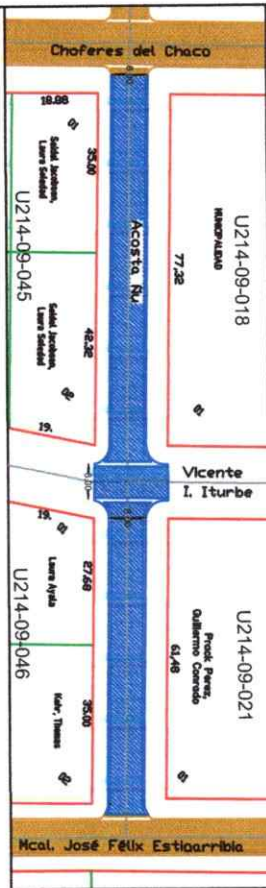


RESUMEN GENERAL CALLE ACOSTA N°


Items	m ¹	m ²	m ³
Empedrado	162.17	1216.70	—
Cordon Cuneta	317.89	158.95	20.66
Total Calzada	—	1375.65	—
Movimiento de suelo	—	Normal	—

REFERENCIAS

- Empedrado a Construir
- Empedrado Existente

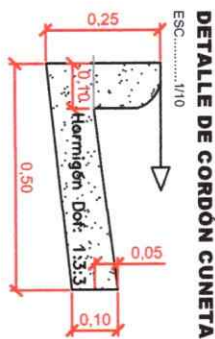

DETALLE DE CALZADA

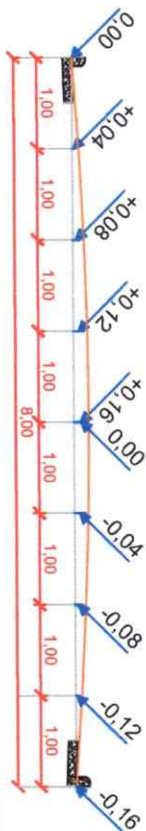

[Signature]
 Víctor A. Bogado
 Ingeniero Civil
 Matr. N° 11.198

