

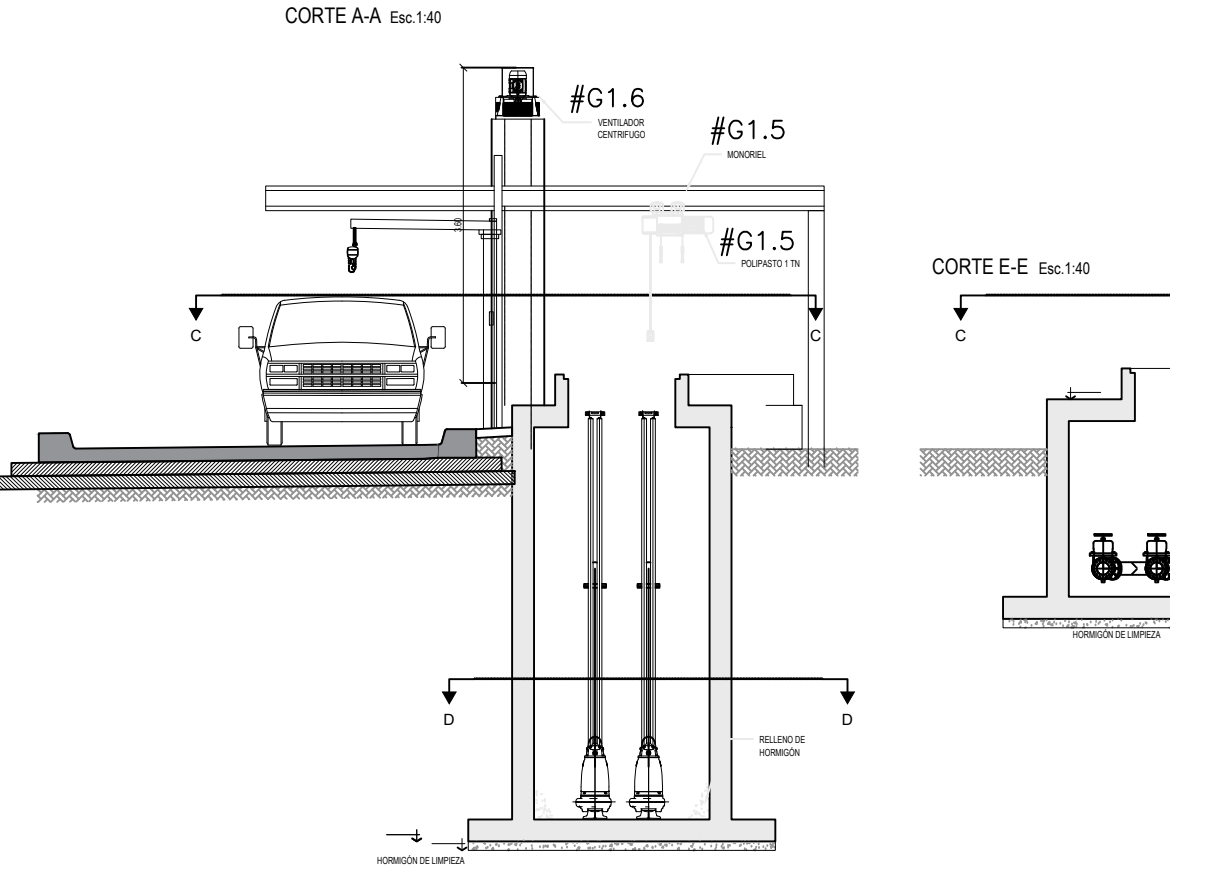
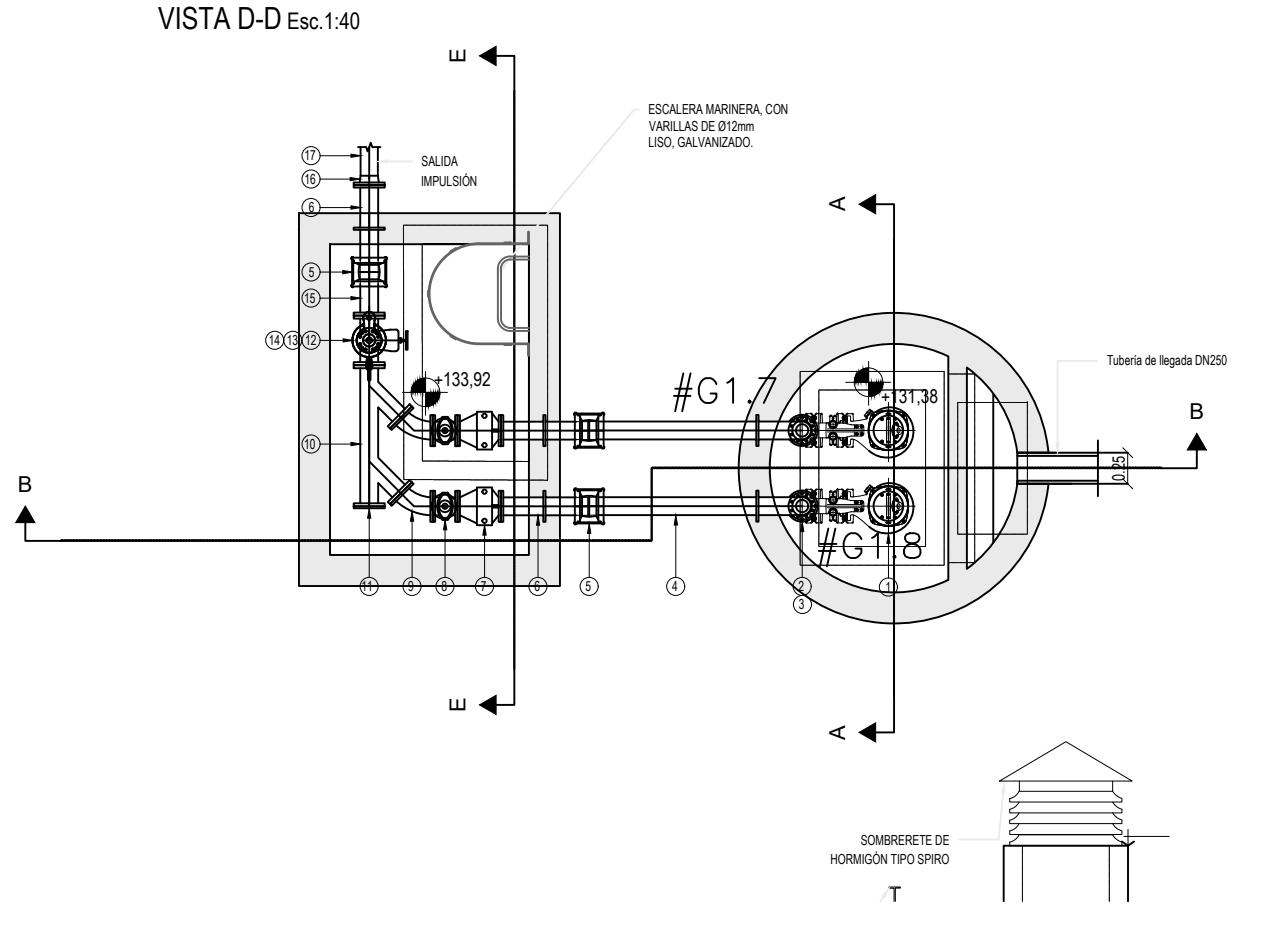
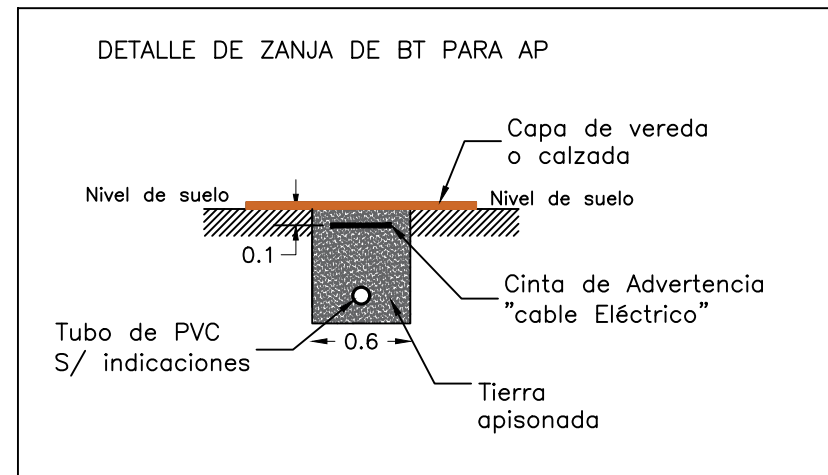
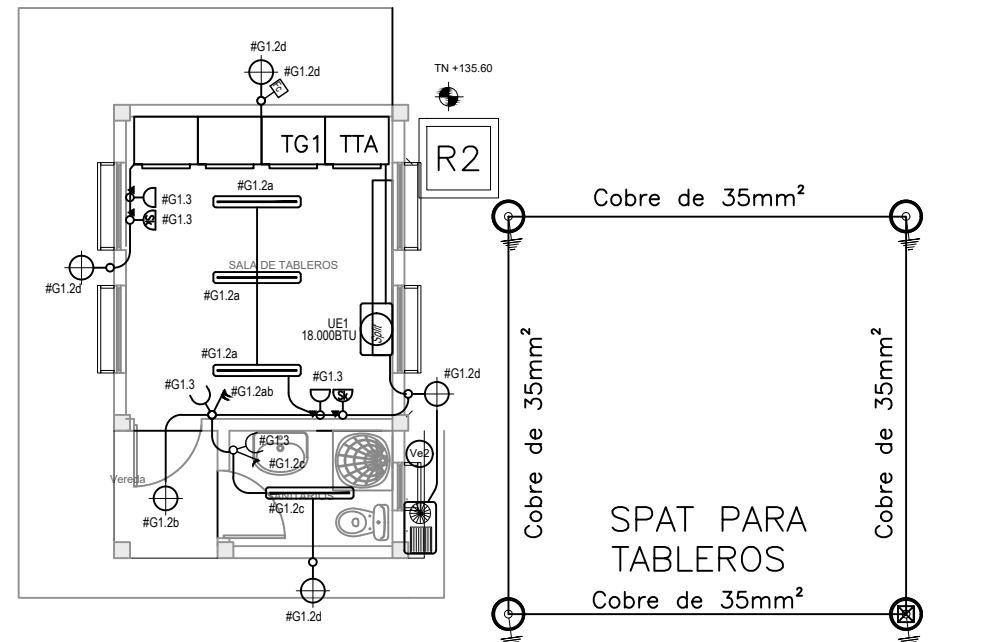



ESC 1/100

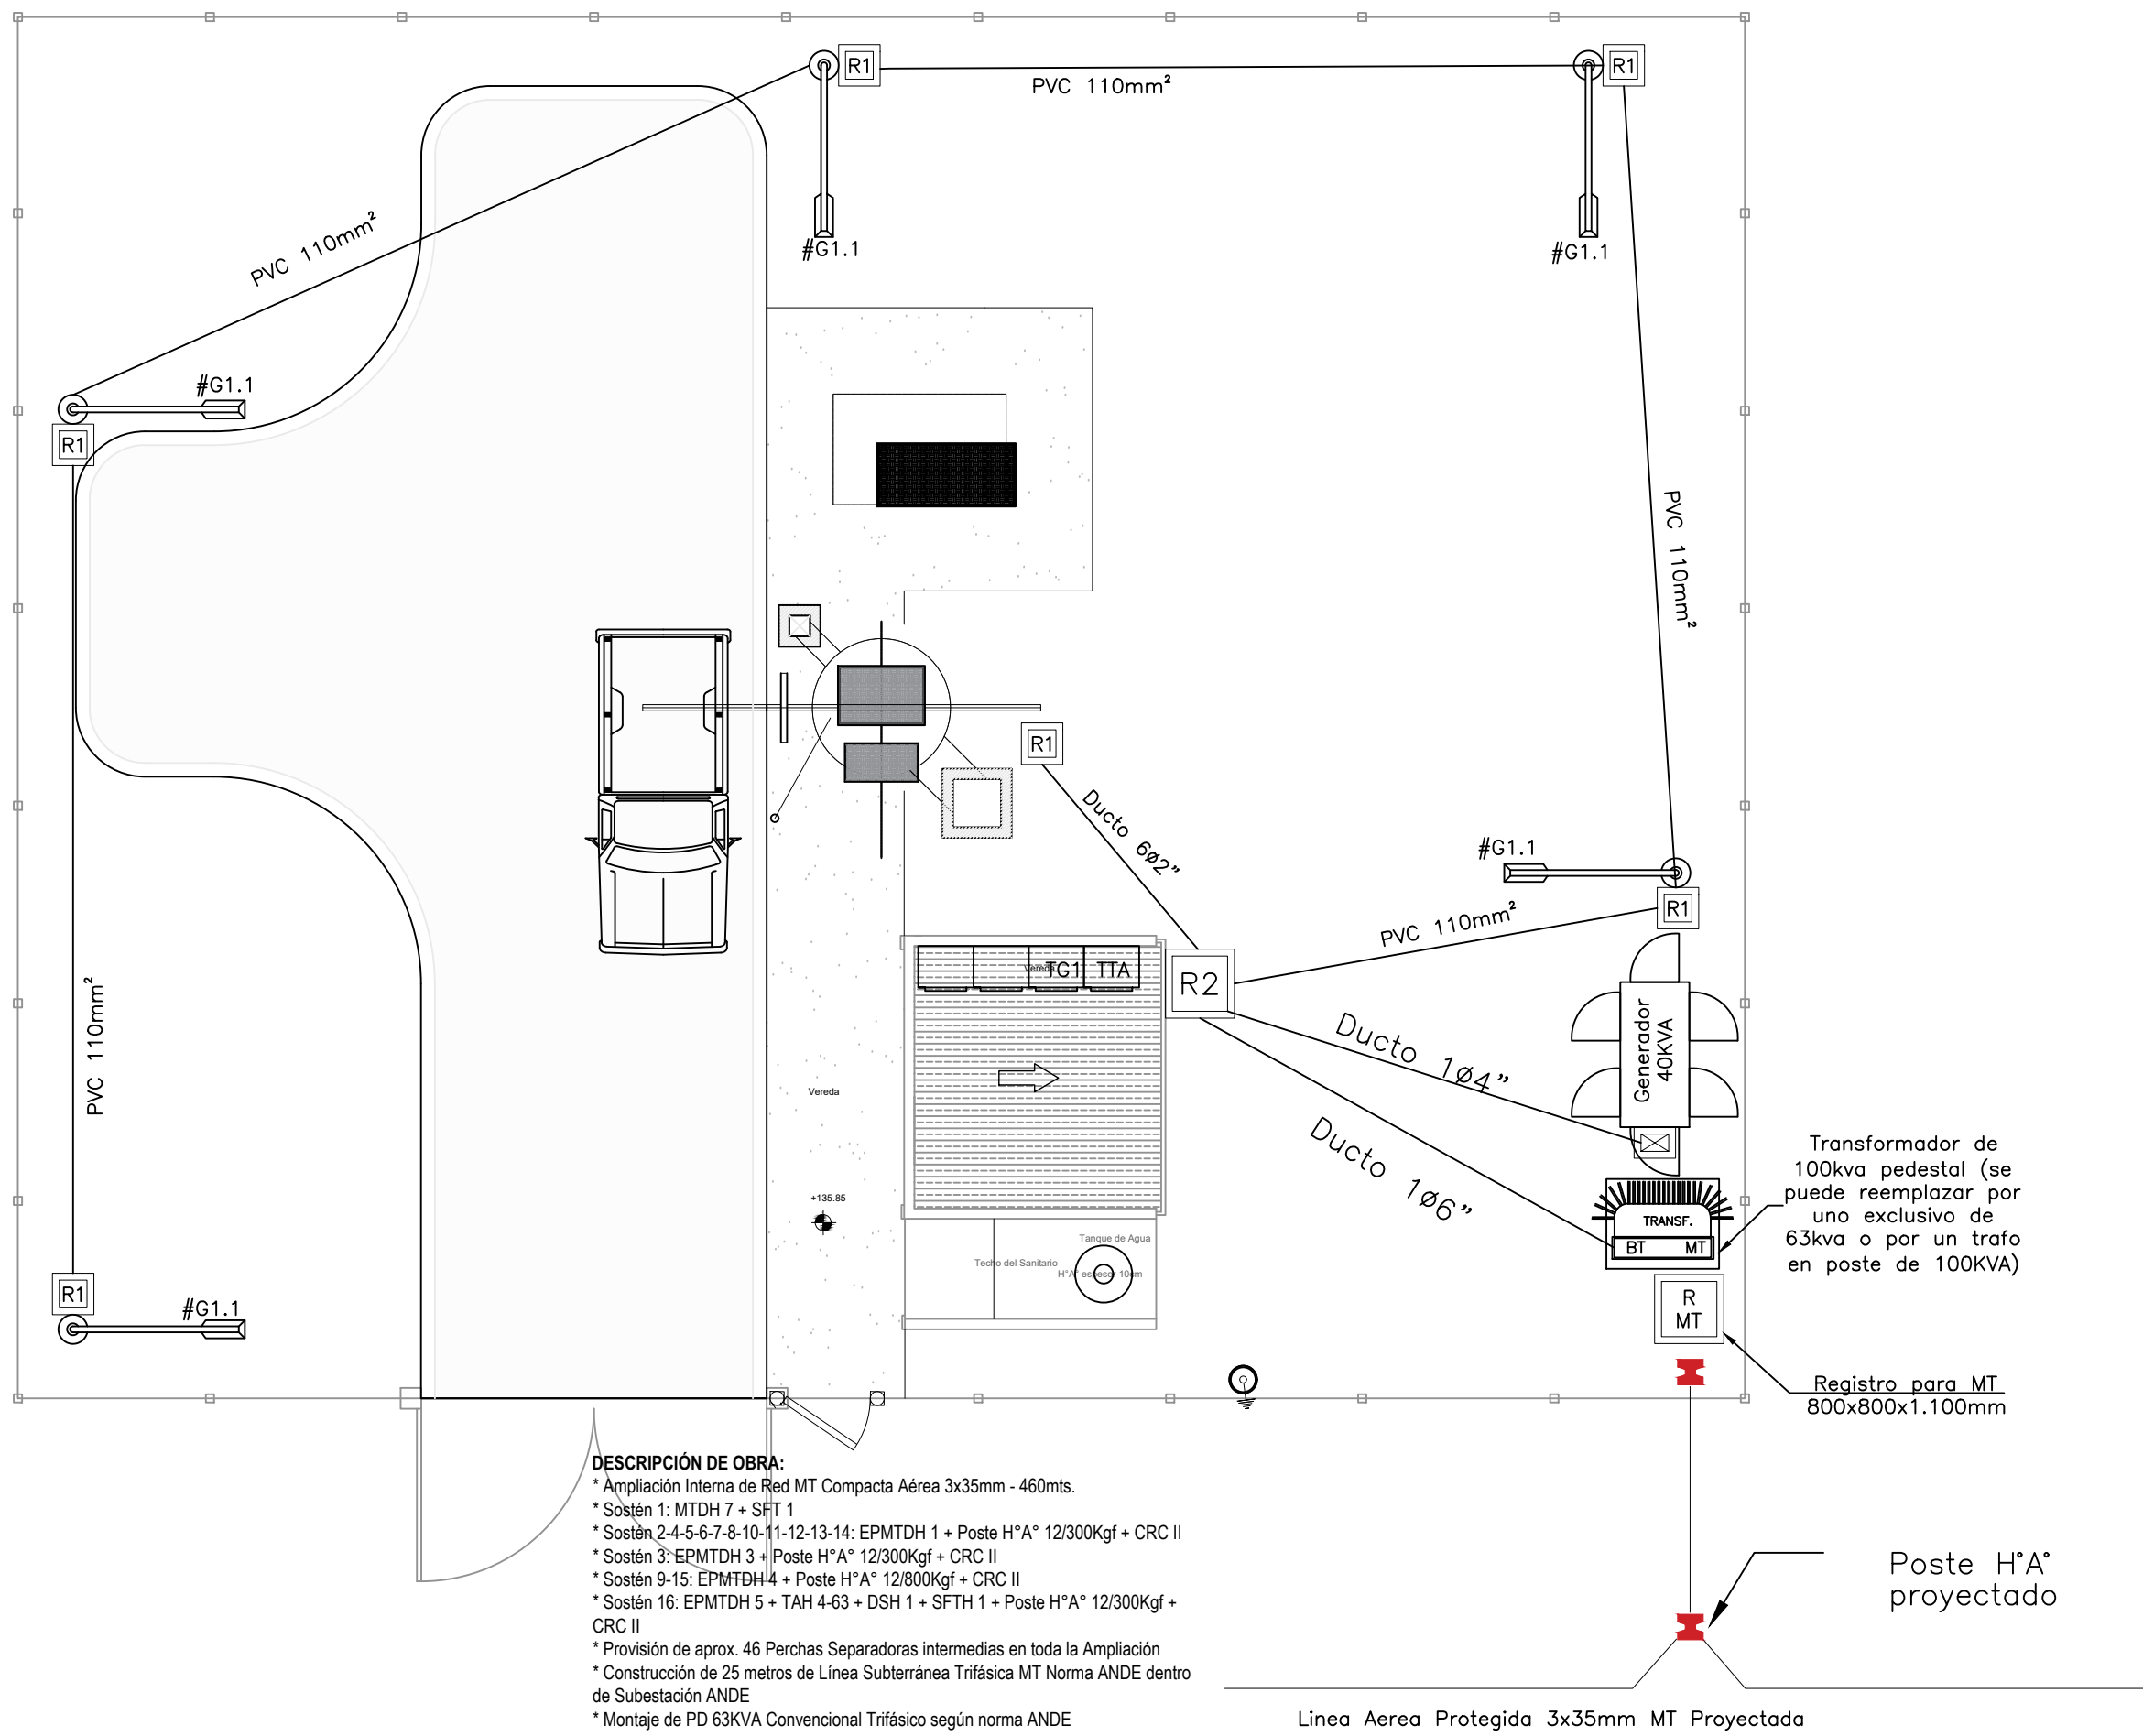


CORTE DE REGISTROS TIPO 1 PARA ALIMENTACIÓN DE AP

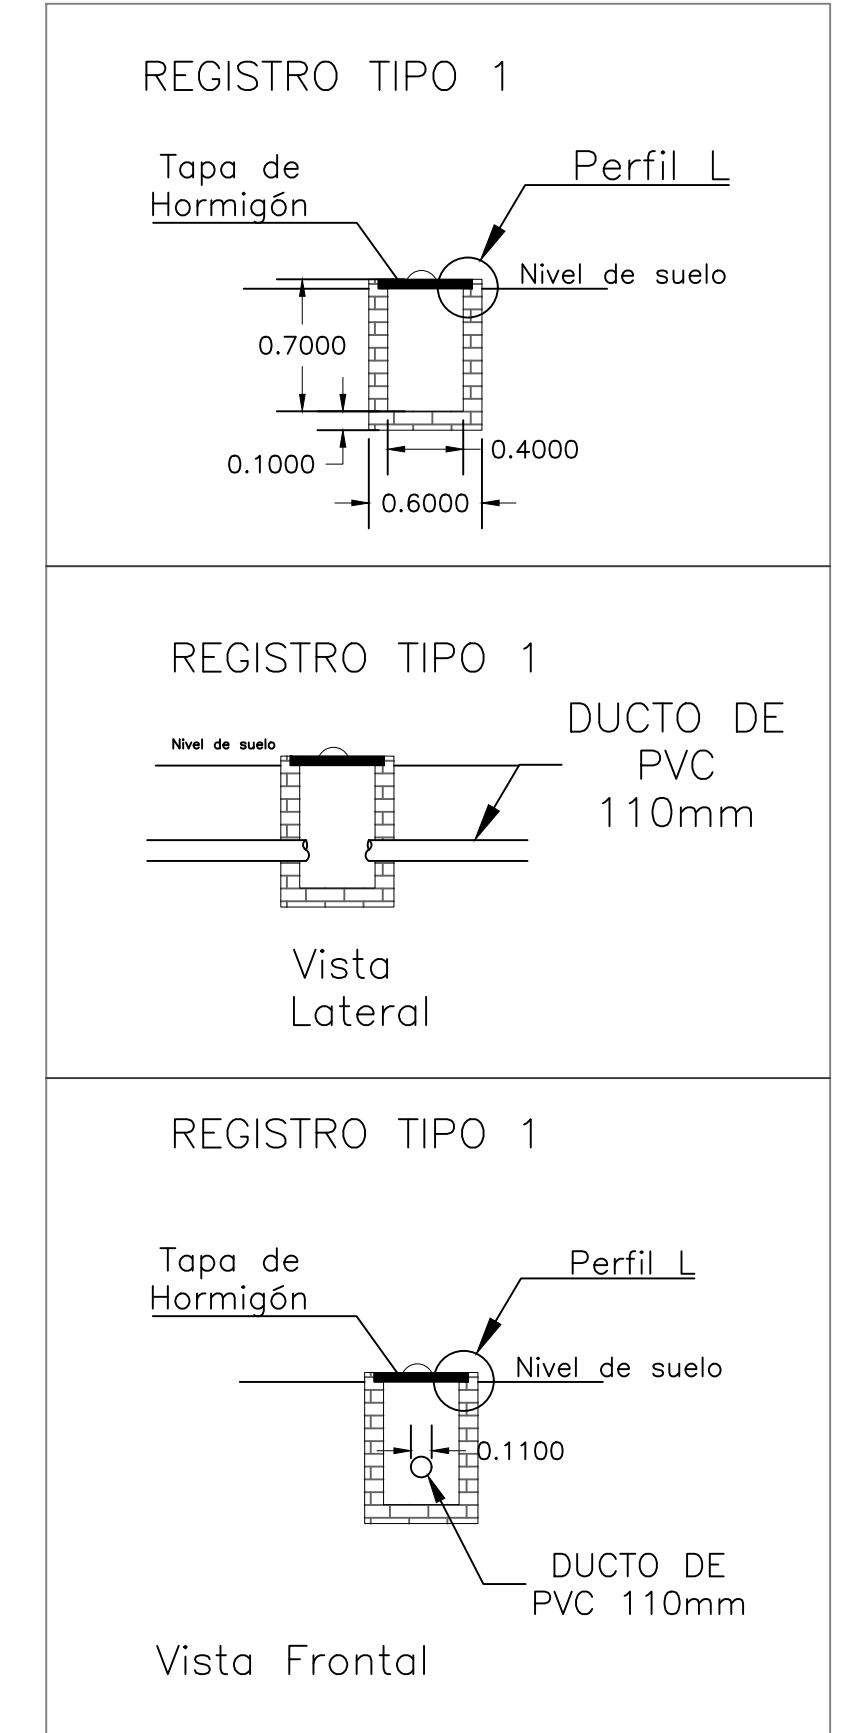

CORTE DE REGISTROS TIPO 2 (80x80x110cm)

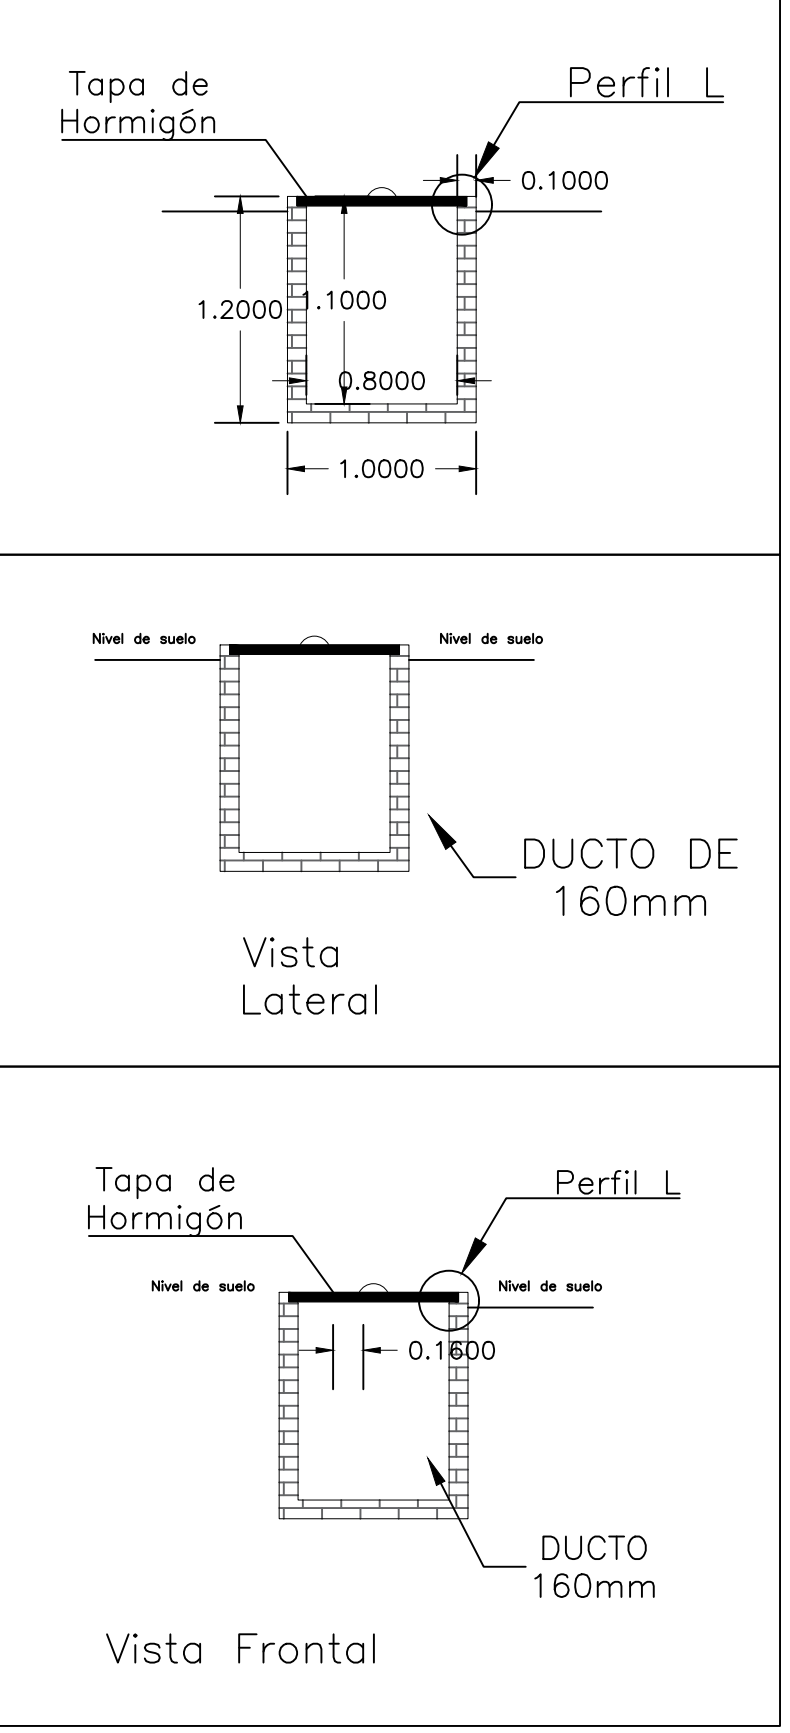

DETALLE "1" CORTE DE ILUMINACIÓN BRAZO SIMPLE

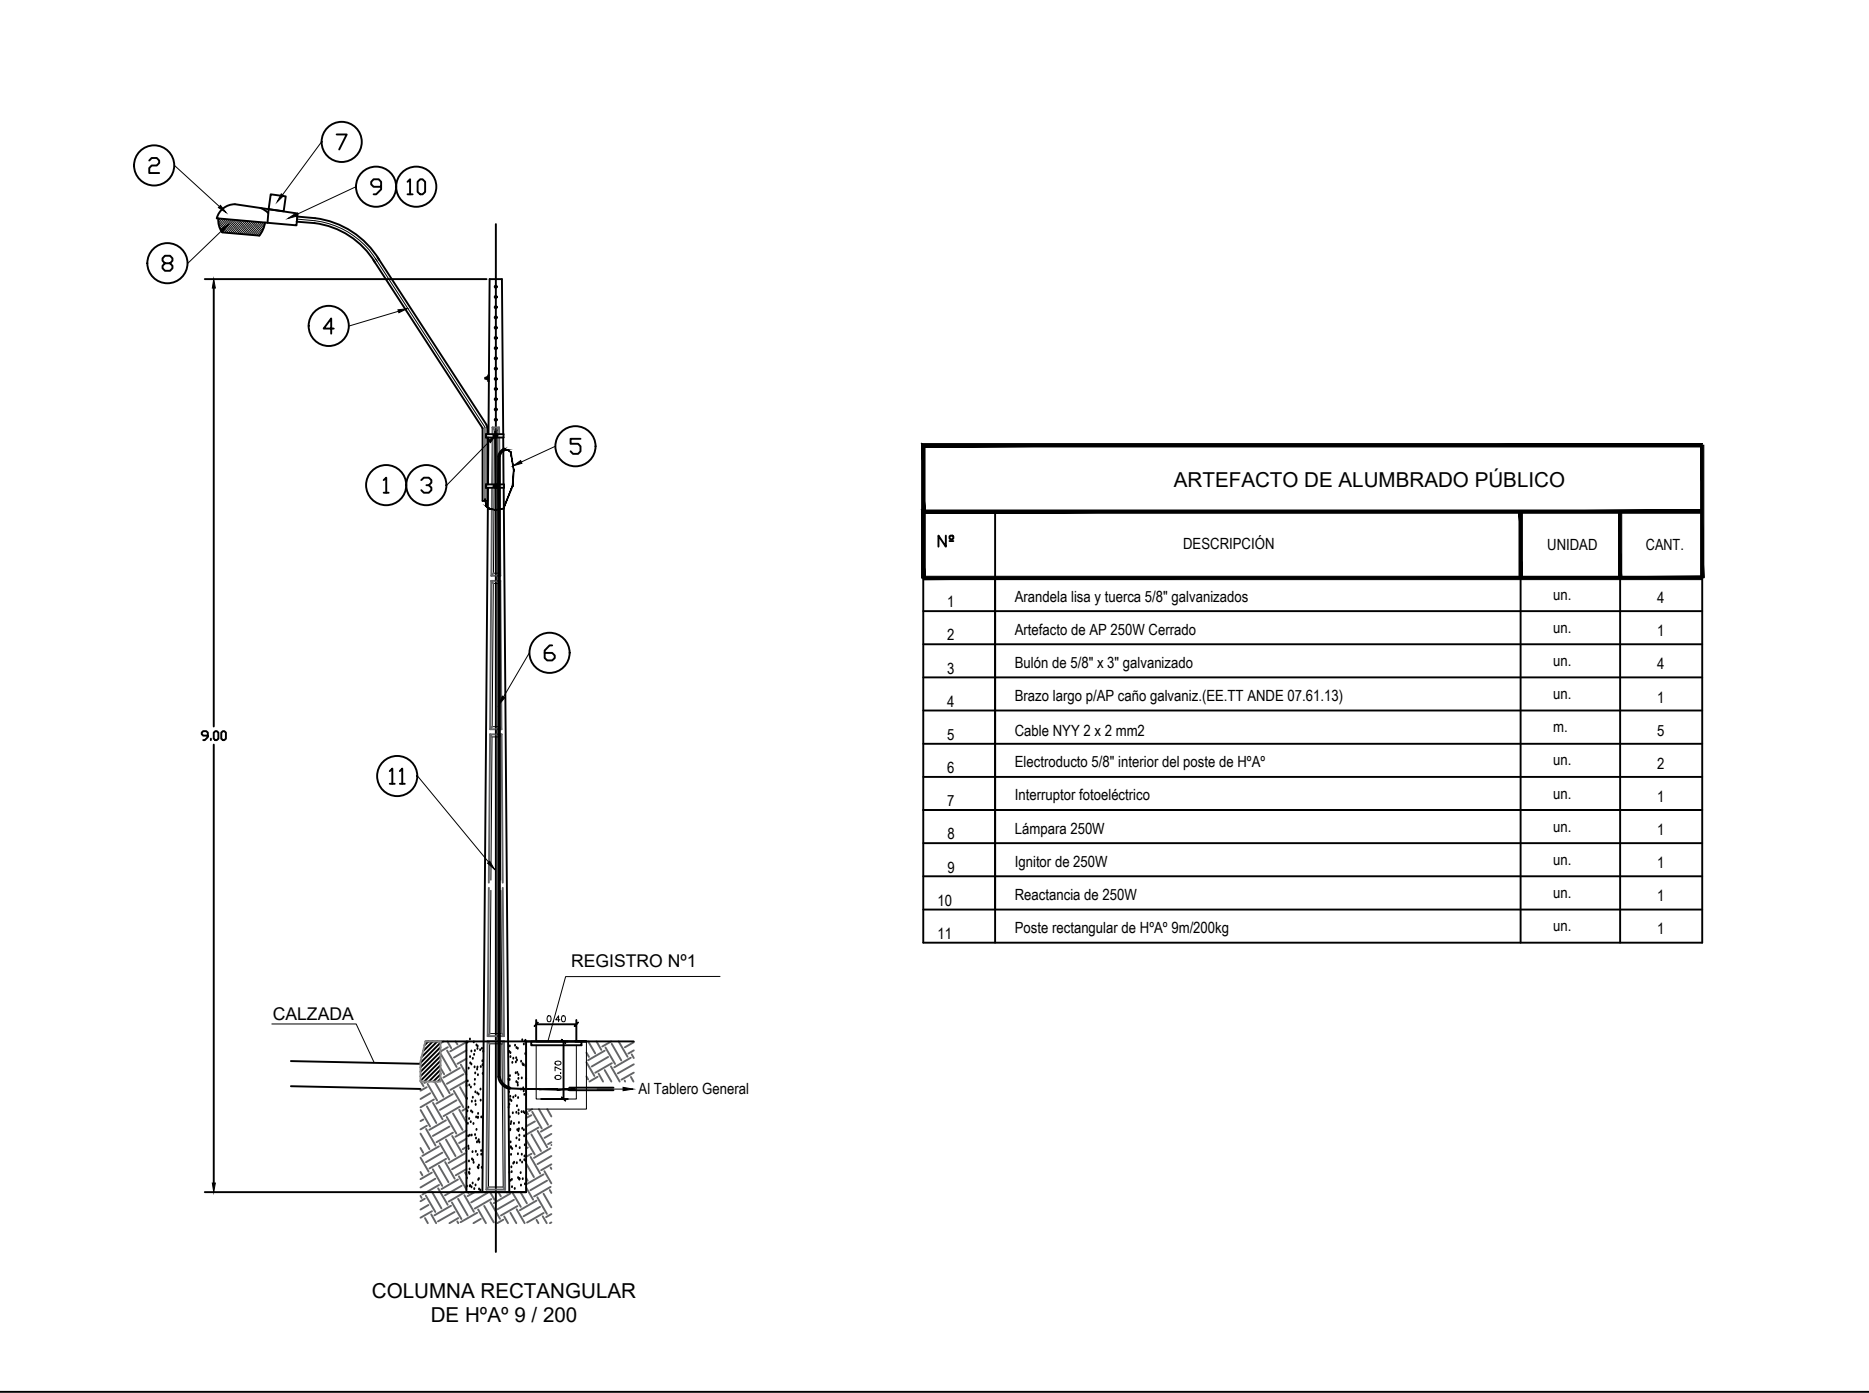

ARTEFACTO DE ALUMBRADO PÚBLICO			
Nº	DESCRIPCIÓN	UNIDAD	CANT.
5	Cable NYY 2 x 2 mm²	m.	5
7	Interruptor fotoeléctrico	un.	1
8	Lámpara 250W	un.	1
9	Ignitor de 250W	un.	1
11	Poste rectangular de HªA 9 x 200	un.	1

REFERENCIAS

- Alumbrado público de 250W en postes de HªA Rectangular 9/200kgf. Conductor Nyy de 3x2,5mm² para empalme de AP
- R1: Registro de HªA de 40x40x70cm
- Ducto de PVC de 110mm² con cables XLPE DE 5x10mm² Para alimentación de AP

-	-	-	-	-	-
-	-	-	-	-	-
-	-	-	-	-	-
-	-	-	-	-	-
-	-	-	-	-	-
-	-	-	-	-	-
Rev.	Fecha	Descripción	Dibujó	Proyectó	Revisó
MINISTERIO DE OBRAS PÚBLICAS Y COMUNICACIONES PARAGUAY					
PARAGUAY TETÁ REMBIAPO HA MARANDU MOTENONDEHA					
OBRA: DISEÑO Y CONSTRUCCIÓN DE LA PLANTA DE TRATAMIENTO DE AGUAS RESIDUALES (PTAR), ESTACIONES DE BOMBEO, LÍNEAS DE IMPULSIÓN Y EMISARIO SUBFLUVIAL – ÁREA METROPOLITANA DE CIUDAD DEL ESTE					
DAPSAN DISEÑO Y CONSTRUCCIÓN DE AGUAS RESIDUALES Y SUBFLUVIALES					
essap Empresa de Servicios Sanitarios del Paraguay S.A. Compromiso de calidad y eficiencia					
jica					
BID					
TÍTULO : ALTO PARANA - CIUDAD DEL ESTE EBLC N°1 E IMPULSIONES DE LIQUIDOS CLOACALES					
Fecha:	05/11/2021	Proyecto:	L.P.	Revisó:	L.P.
Fecha de impresión:	21/2/2022	Plano N°:	CDE-AS-AR-EB-ELEC-01-01	Aprobó:	INDICADAS
Código proyecto:			CDE-AS-AR-EBLC1-ELEC.DWG	Rev.:	A