



CORTE B-B

Escala 1:50

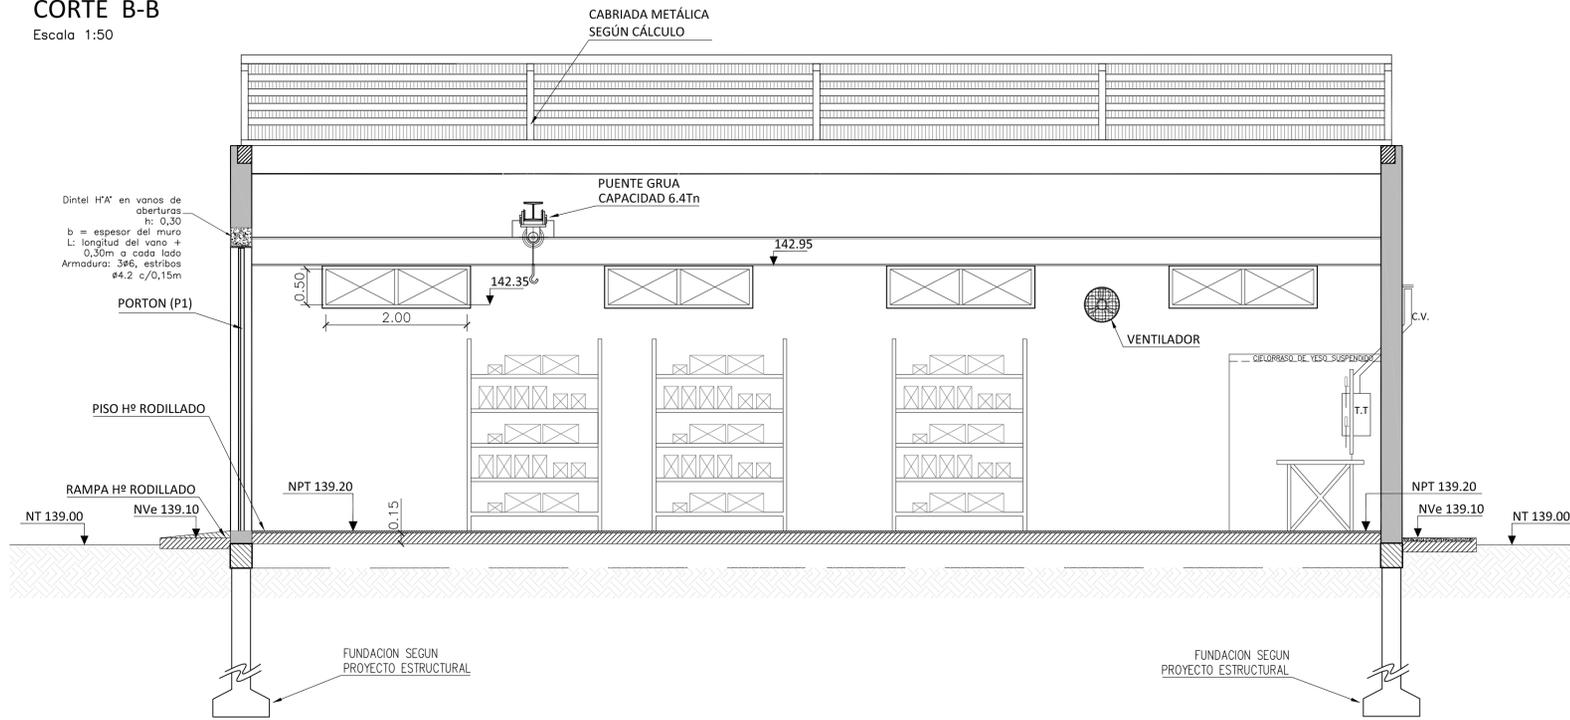


CORTE A-A

Escala 1:50

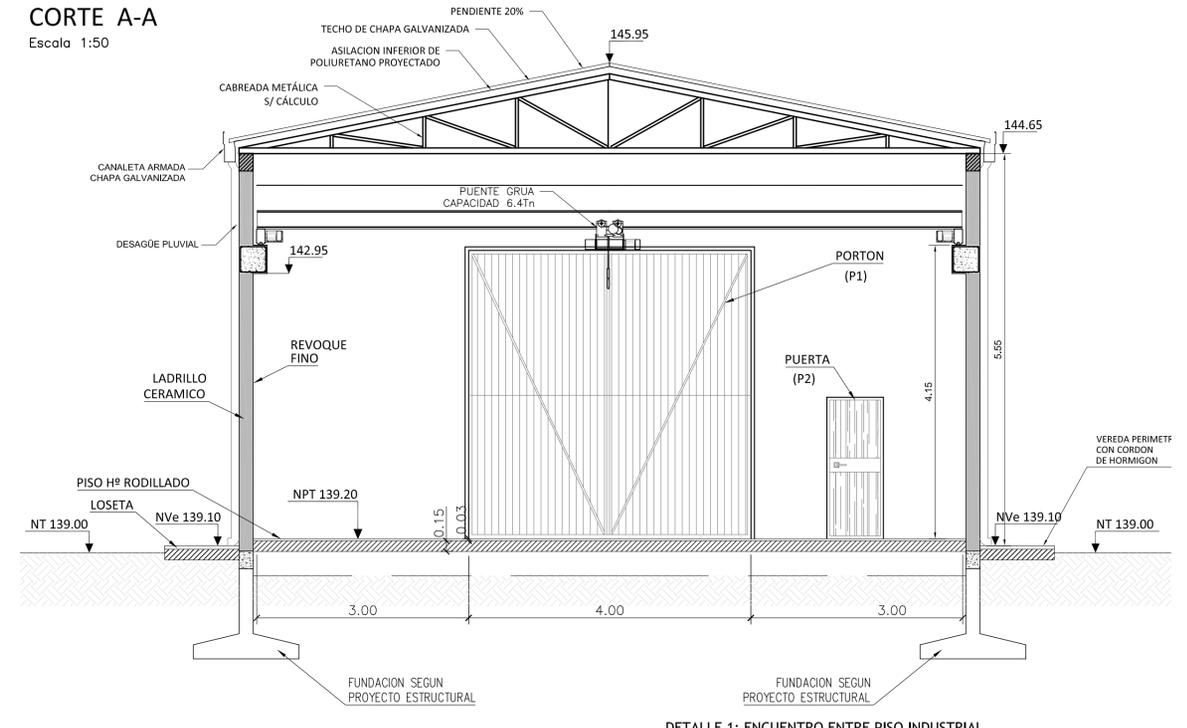


PLANTA

Escala 1:50

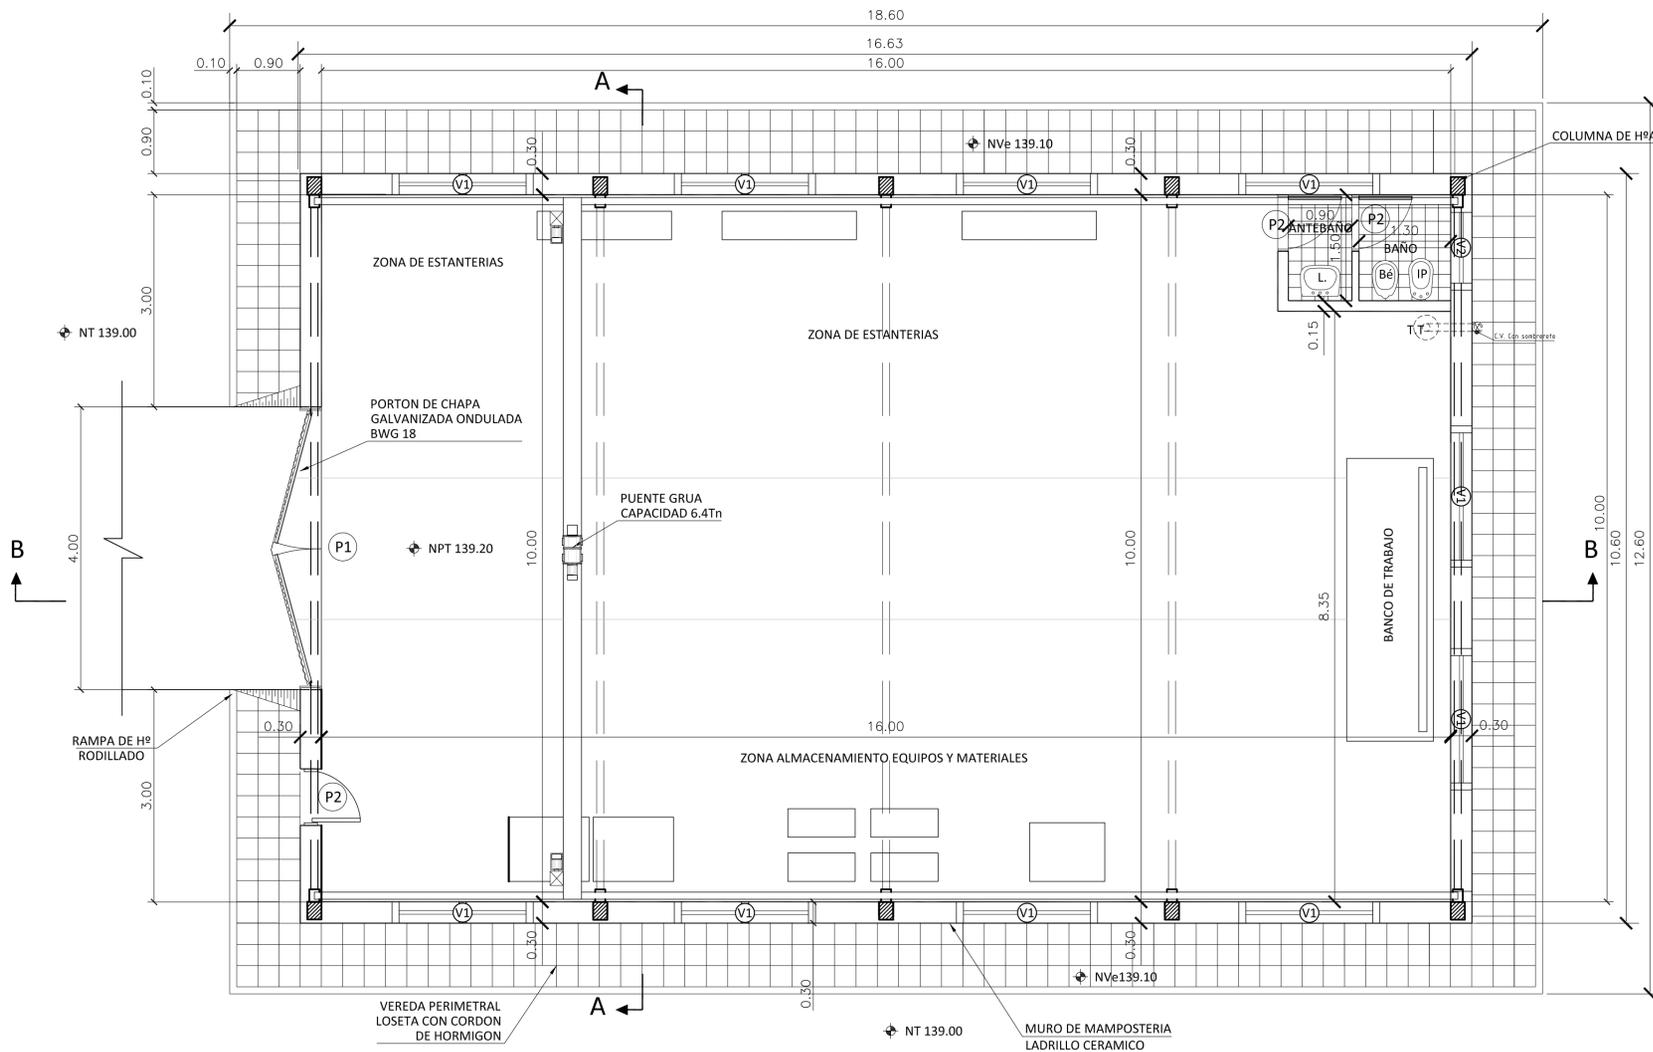


DETALLE 1: ENCUENTRO ENTRE PISO INDUSTRIAL Y PARED REVOCADA

Esc. 1:20

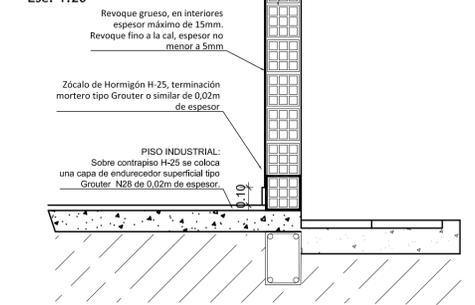

DETALLE 2: ENCUENTRO ENTRE PISO CERÁMICO Y PARED REVOCADA

Esc. 1:20

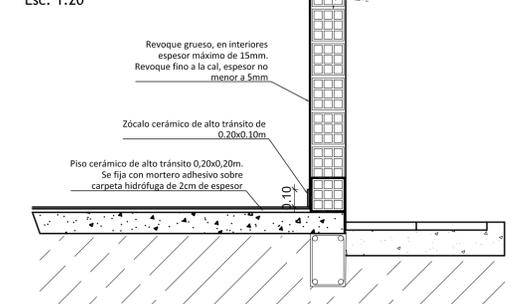

NOTAS:

1. Todos los niveles se encuentran referidos a la cota del Geóide EGM 96.
2. Todas las dimensiones están expresadas en metros, salvo indicación en contrario.
3. Los espesores de los elementos estructurales son indicativos.

REFERENCIAS:

- NT : Nivel de Terreno
 Nve : Nivel de vereda
 NPT : Nivel piso terminado

Rev.	Fecha	Descripción	Dibujó	Proyectó	Revisó	Aprobó

MINISTERIO DE OBRAS PÚBLICAS Y COMUNICACIONES PARAGUAY
 PARAGUAY: TETÁ REMBIAPO HA MARANDU MOTENONDEHA

OBRA: DISEÑO Y CONSTRUCCIÓN DE LA PLANTA DE TRATAMIENTO DE AGUAS RESIDUALES (PTAR), ESTACIONES DE BOMBEO, LÍNEAS DE IMPULSIÓN Y EMISARIO SUBFLUVIAL - ÁREA METROPOLITANA DE CIUDAD DEL ESTE



TÍTULO: ANTEPROYECTO PLANTA DE TRATAMIENTO DE AGUAS RESIDUALES ALTO PARANA DEPOSITO Y TALLER - PLANTA Y FACHADAS

Fecha: 16/3/2021
 Proyectó: S.K.
 Revisó: []
 Aprobó: []
 Escalas: INDICADAS

Código proyecto: RG-L1134
 Plano N°: CDE-AS-PTAR-EDIF-DEP-01
 Rev.: A