

REFERENCIAS

N°	DESCRIPCIÓN
1	BOCA DE DISTRIBUCION
2	BOCA DE DISTRIBUCION
3	BOCA DE CARGA
4	ESCALERA
5	TANQUE DE AGUA
6	CARTEL
7	CASETA DOSADORA

PLANTA ACOTADA

-24.3538140, -55.3866210
JJW7+F9C YVYPYA

Arg. Martha M. Sarabia
Reg. M.O.P.C. N° 2.709
BioARQ
Construcción y Consultora

GOBERNACION DPTO. DE CANINDEYÚ COLONIA YVY PYTA 2 - DISTRITO DE YVYPYA -DEPARTAMENTO DE CANINDEYU	SISTEMA DE AGUA POTABLE - Colonia Yvy Pyta 2	DISEÑO N° 01
	Proyectista : Tecno Ambiente & Asociados S.A	
	Domicilio: J. E. Estigarribia N° 137 - Cnel. Oviedo	
	Escala: S/E sobre cota de diseño	
		FIRMA

1

2

3

4

A

A

B

B

C

C

D



D

E

E

F

F

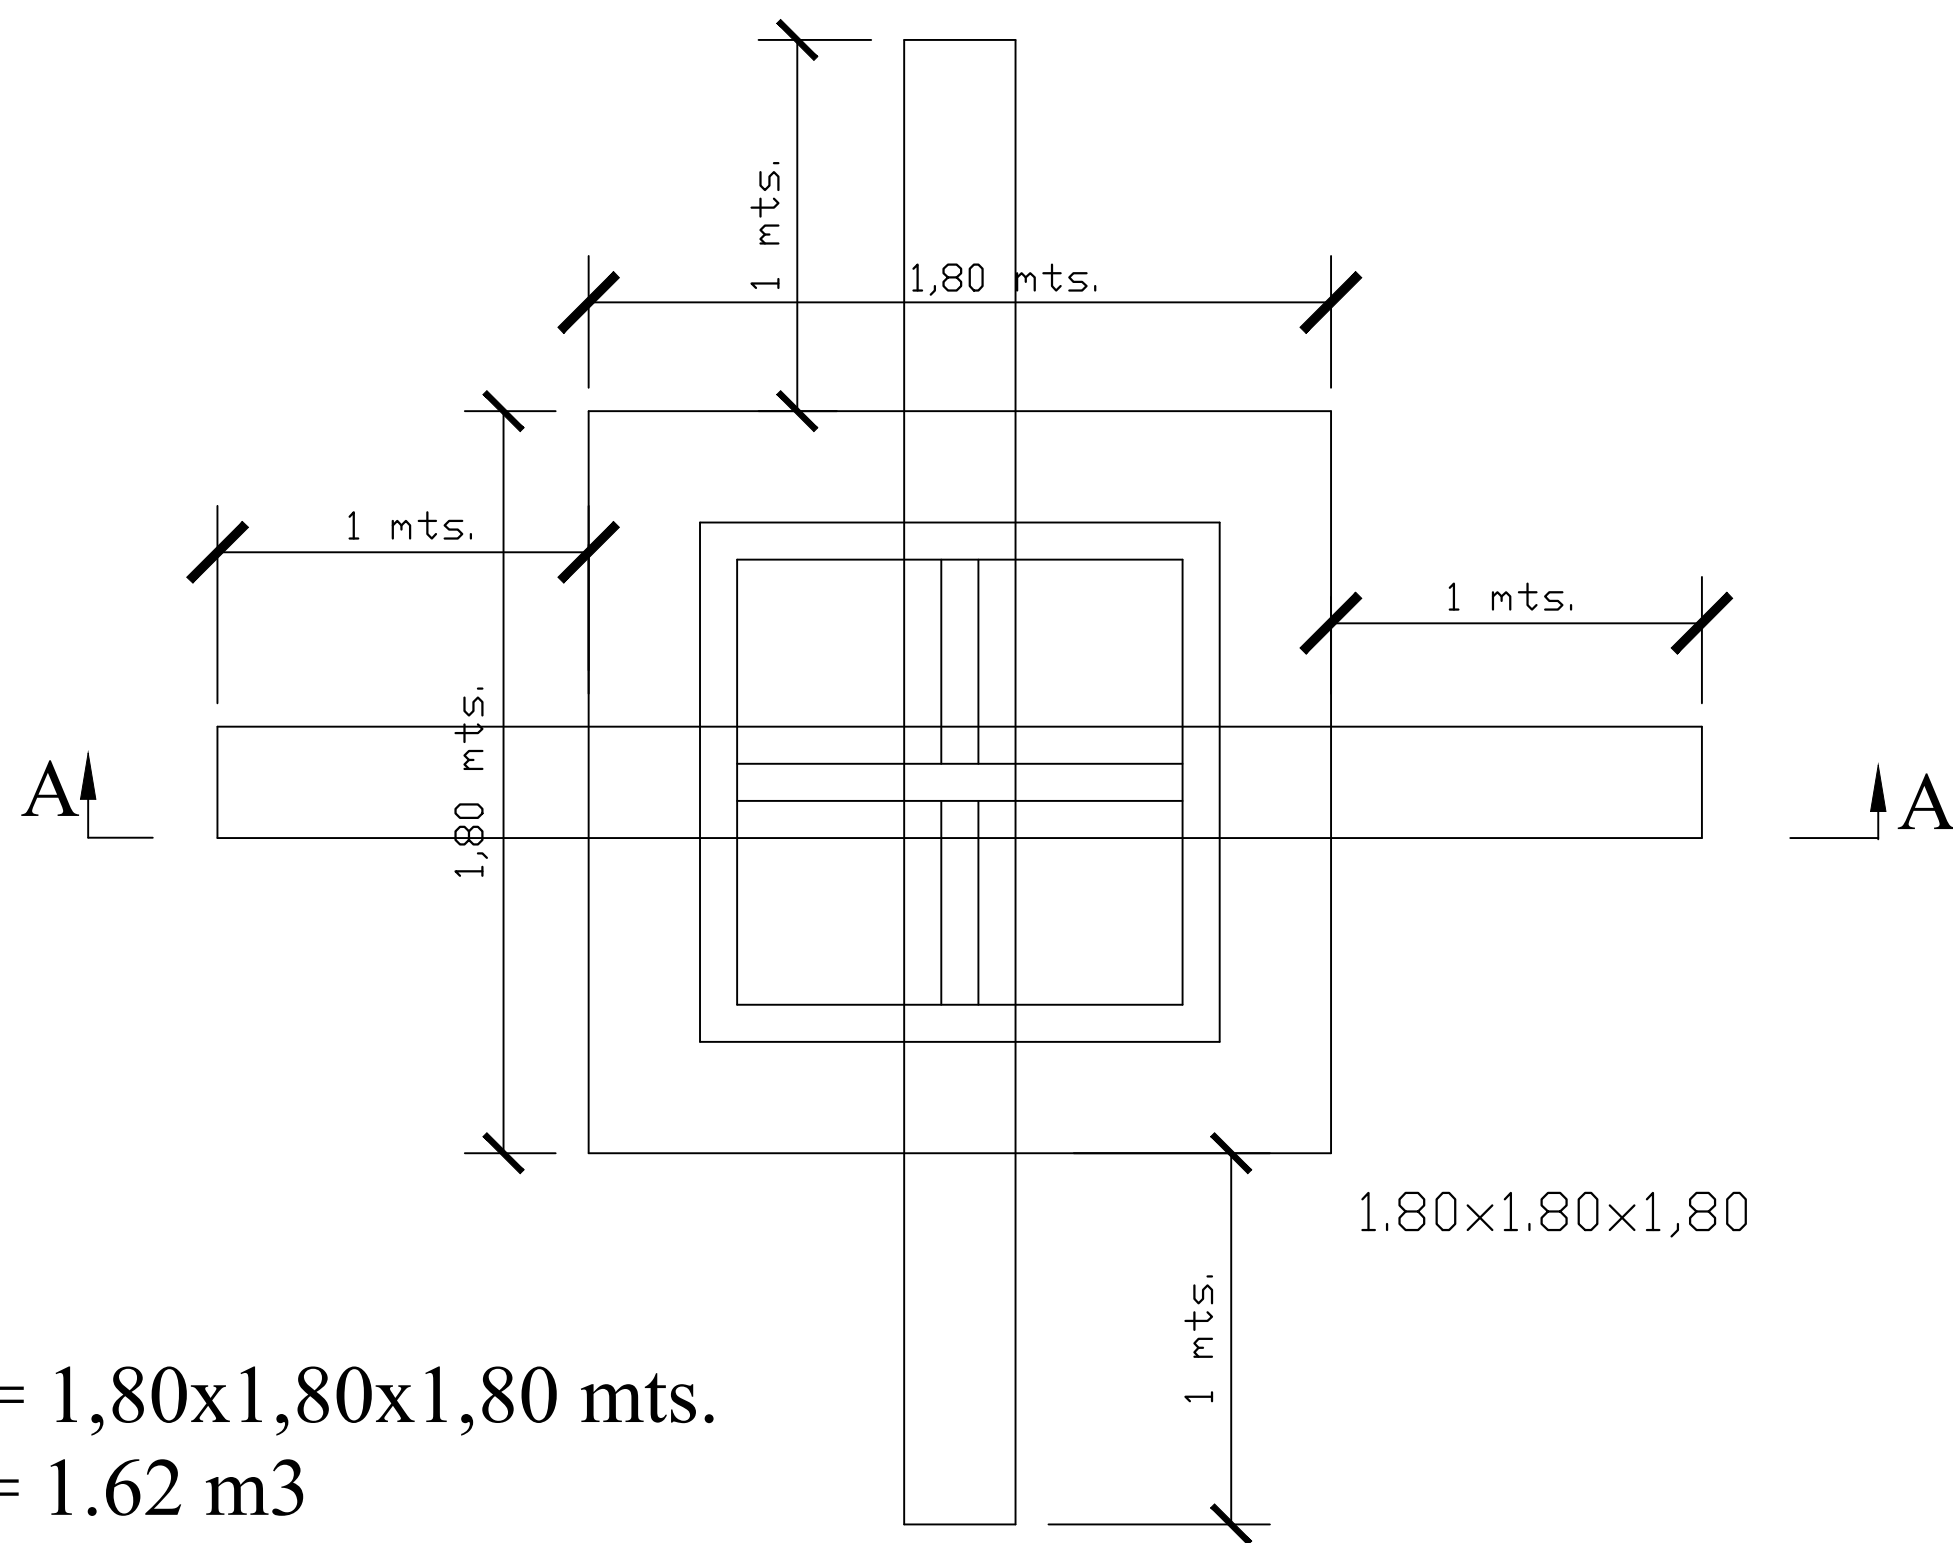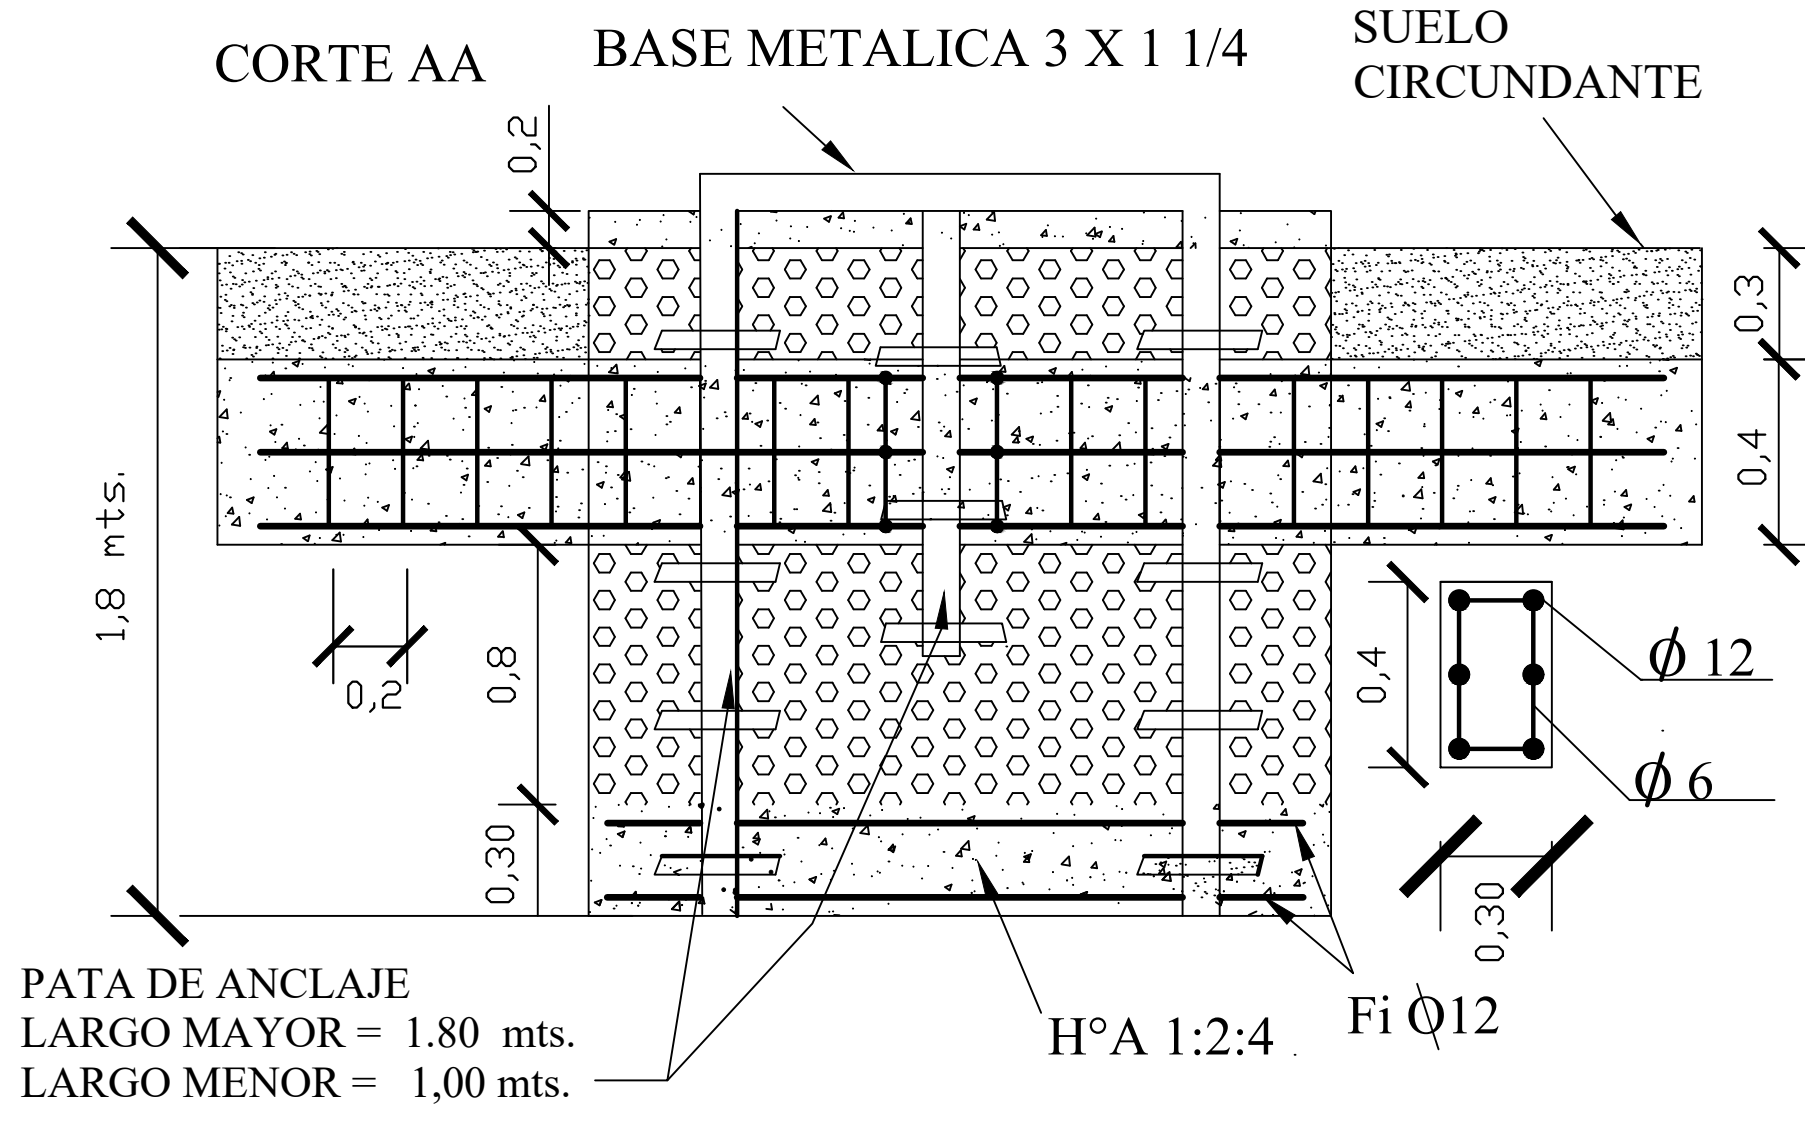

FOSA = 1,80x1,80x1,80 mts.
 H° A° = 1,62 m³
 H° C° = 4,86 m³
 Hormigon = 0,876 m³

DETALLE DE BASE DE TANQUE PARA 20.000 LTS.

Arg. Martha M. Sarabia
 Reg. M.O.P.C. N° 2.709
 BioARQ
 Construcción y Consultora

GOBERNACION DPTO. DE CANINDEYÚ

COLONIA YVY PYTA - DISTRITO DE YVYPYTA
 -DEPARTAMENTO DE CANINDEYU

SISTEMA DE AGUA POTABLE - Colonia Yvy Pyta 2
 Proyectista: Tecno Ambiente & Asociados S.A
 Domicilio: J. E. Estigarribia N° 137 - Cnel. Oviedo
 Escala: S/E de acuerdo a cota de diseño

FIRMA


DISEÑO
02

1

2

3

4

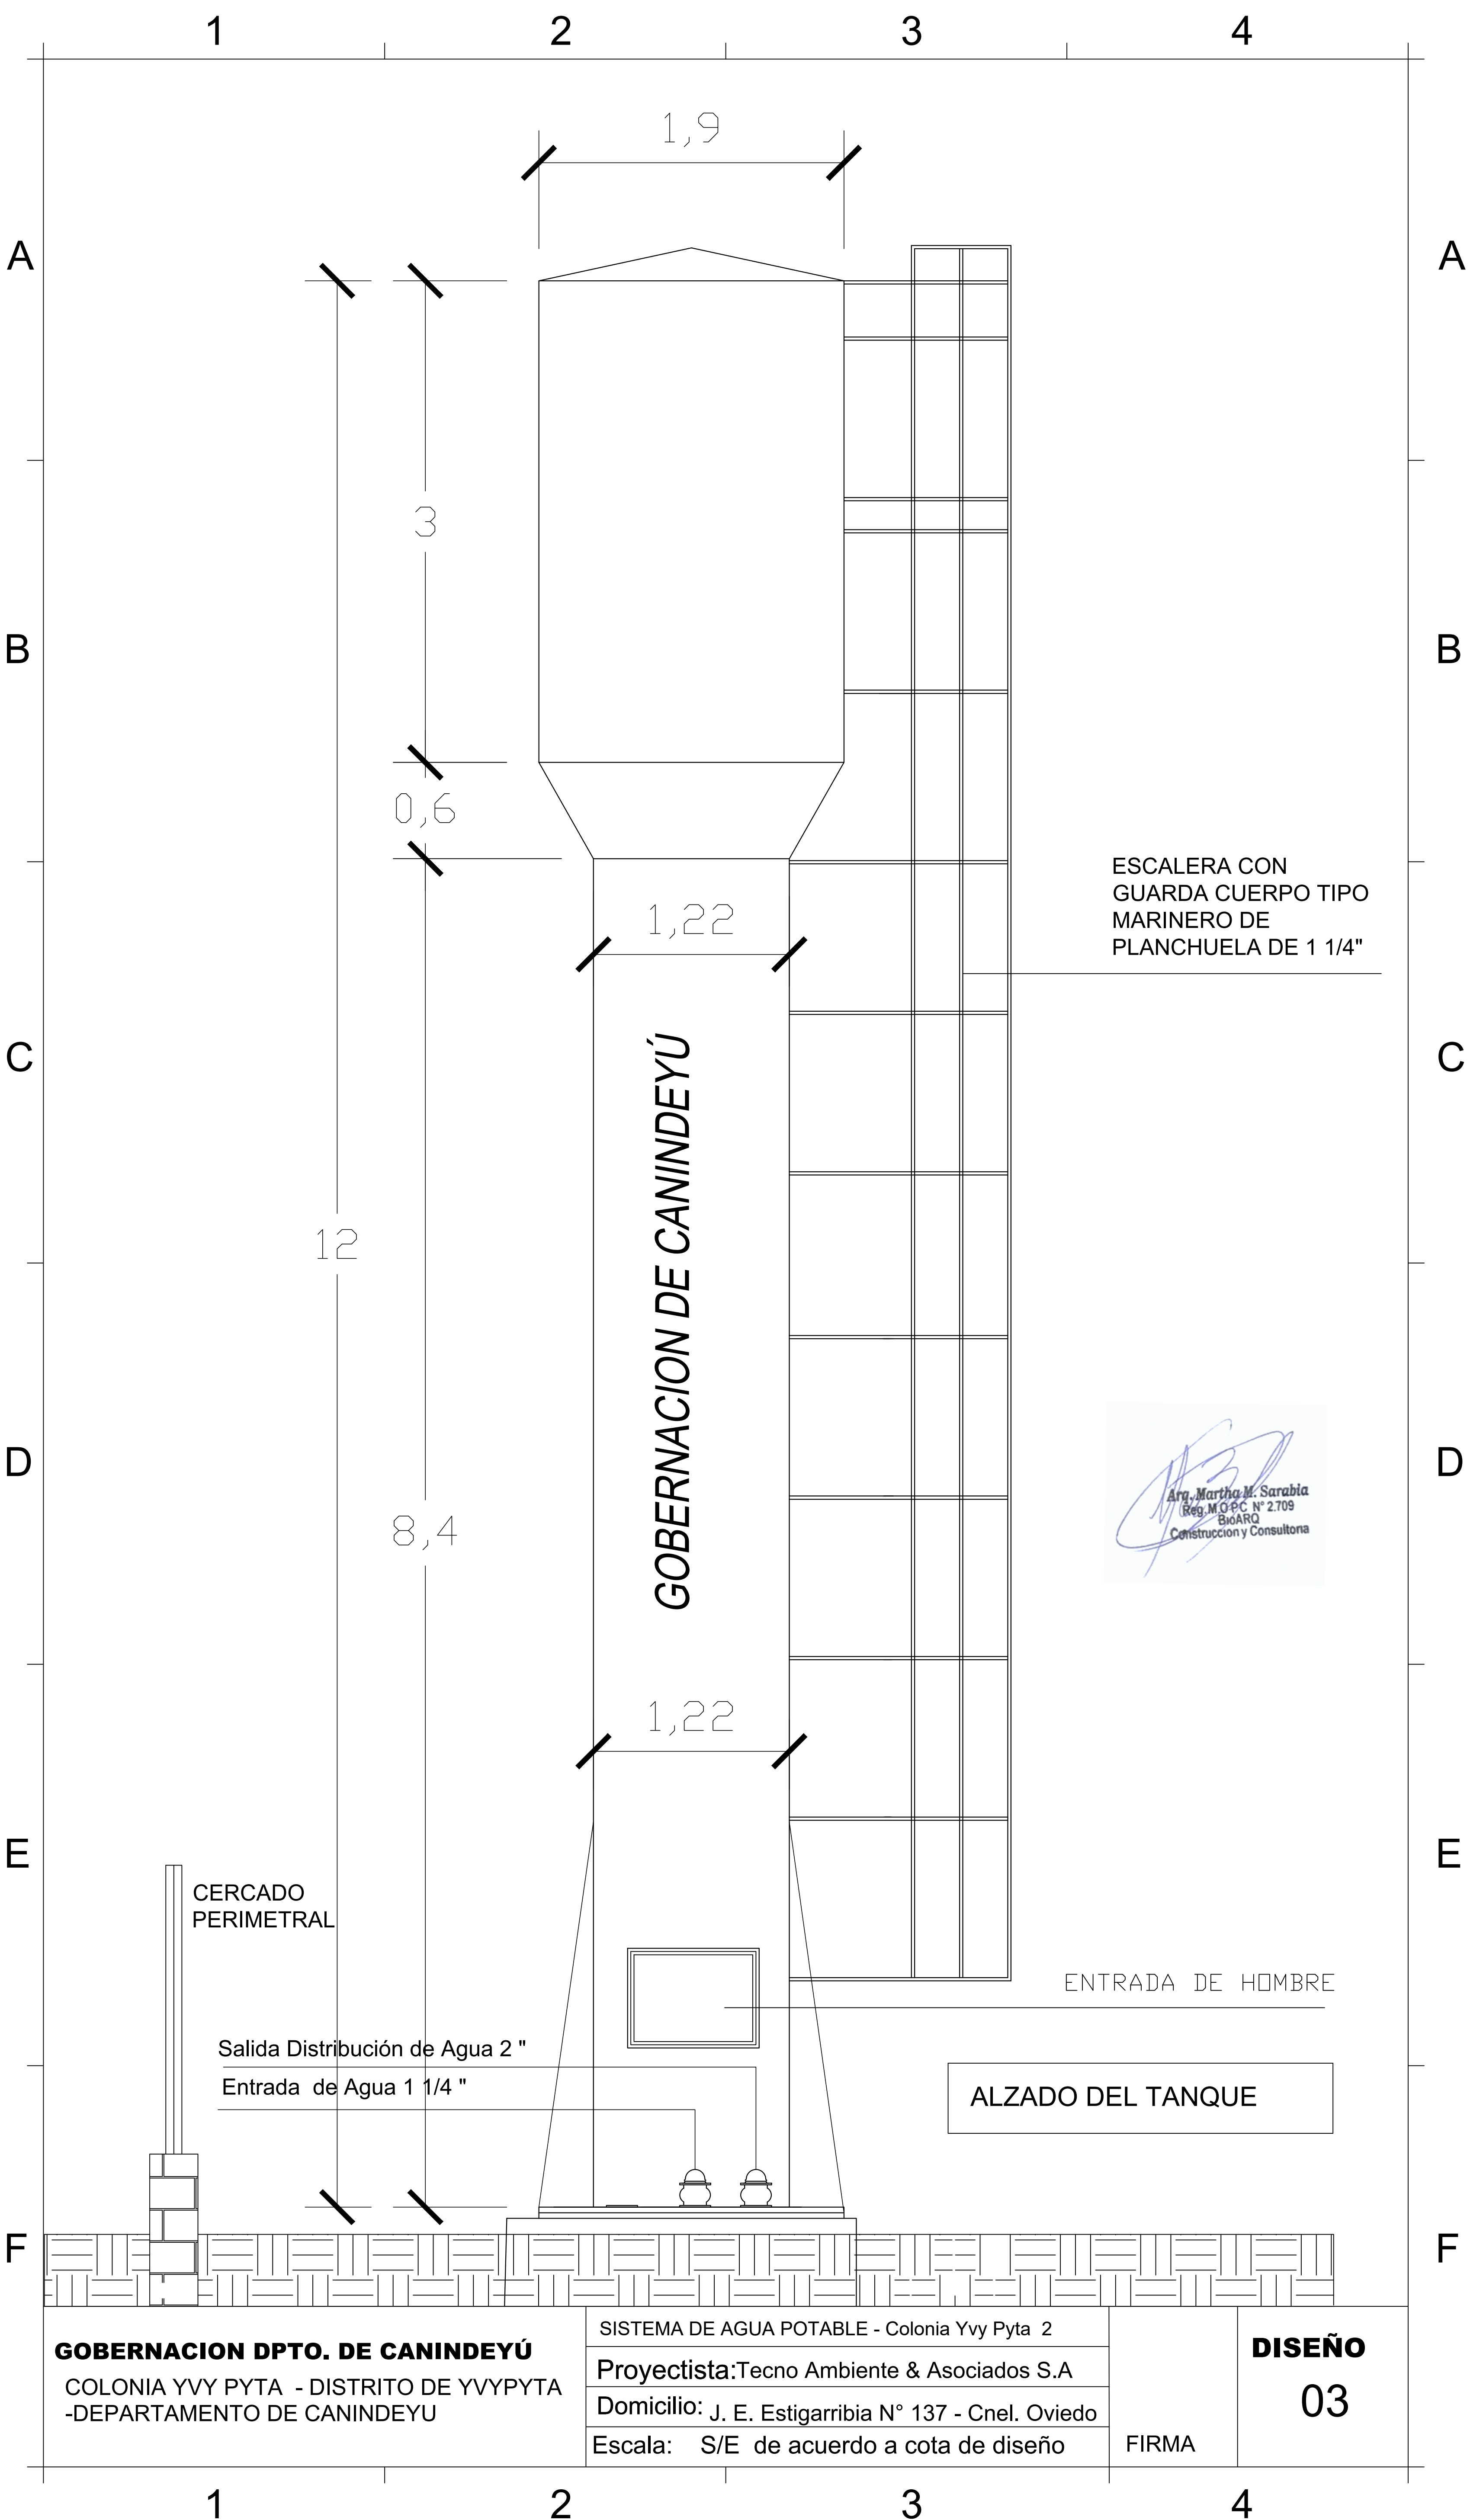


GOBERNACION DPTO. DE CANINDEYÚ
 COLONIA YVY PYTA - DISTRITO DE YVYPYTA
 -DEPARTAMENTO DE CANINDEYU

SISTEMA DE AGUA POTABLE - Colonia Yvy Pyta 2
 Proyectista: Tecno Ambiente & Asociados S.A
 Domicilio: J. E. Estigarribia N° 137 - Cnel. Oviedo
 Escala: S/E de acuerdo a cota de diseño

FIRMA

DISEÑO
03

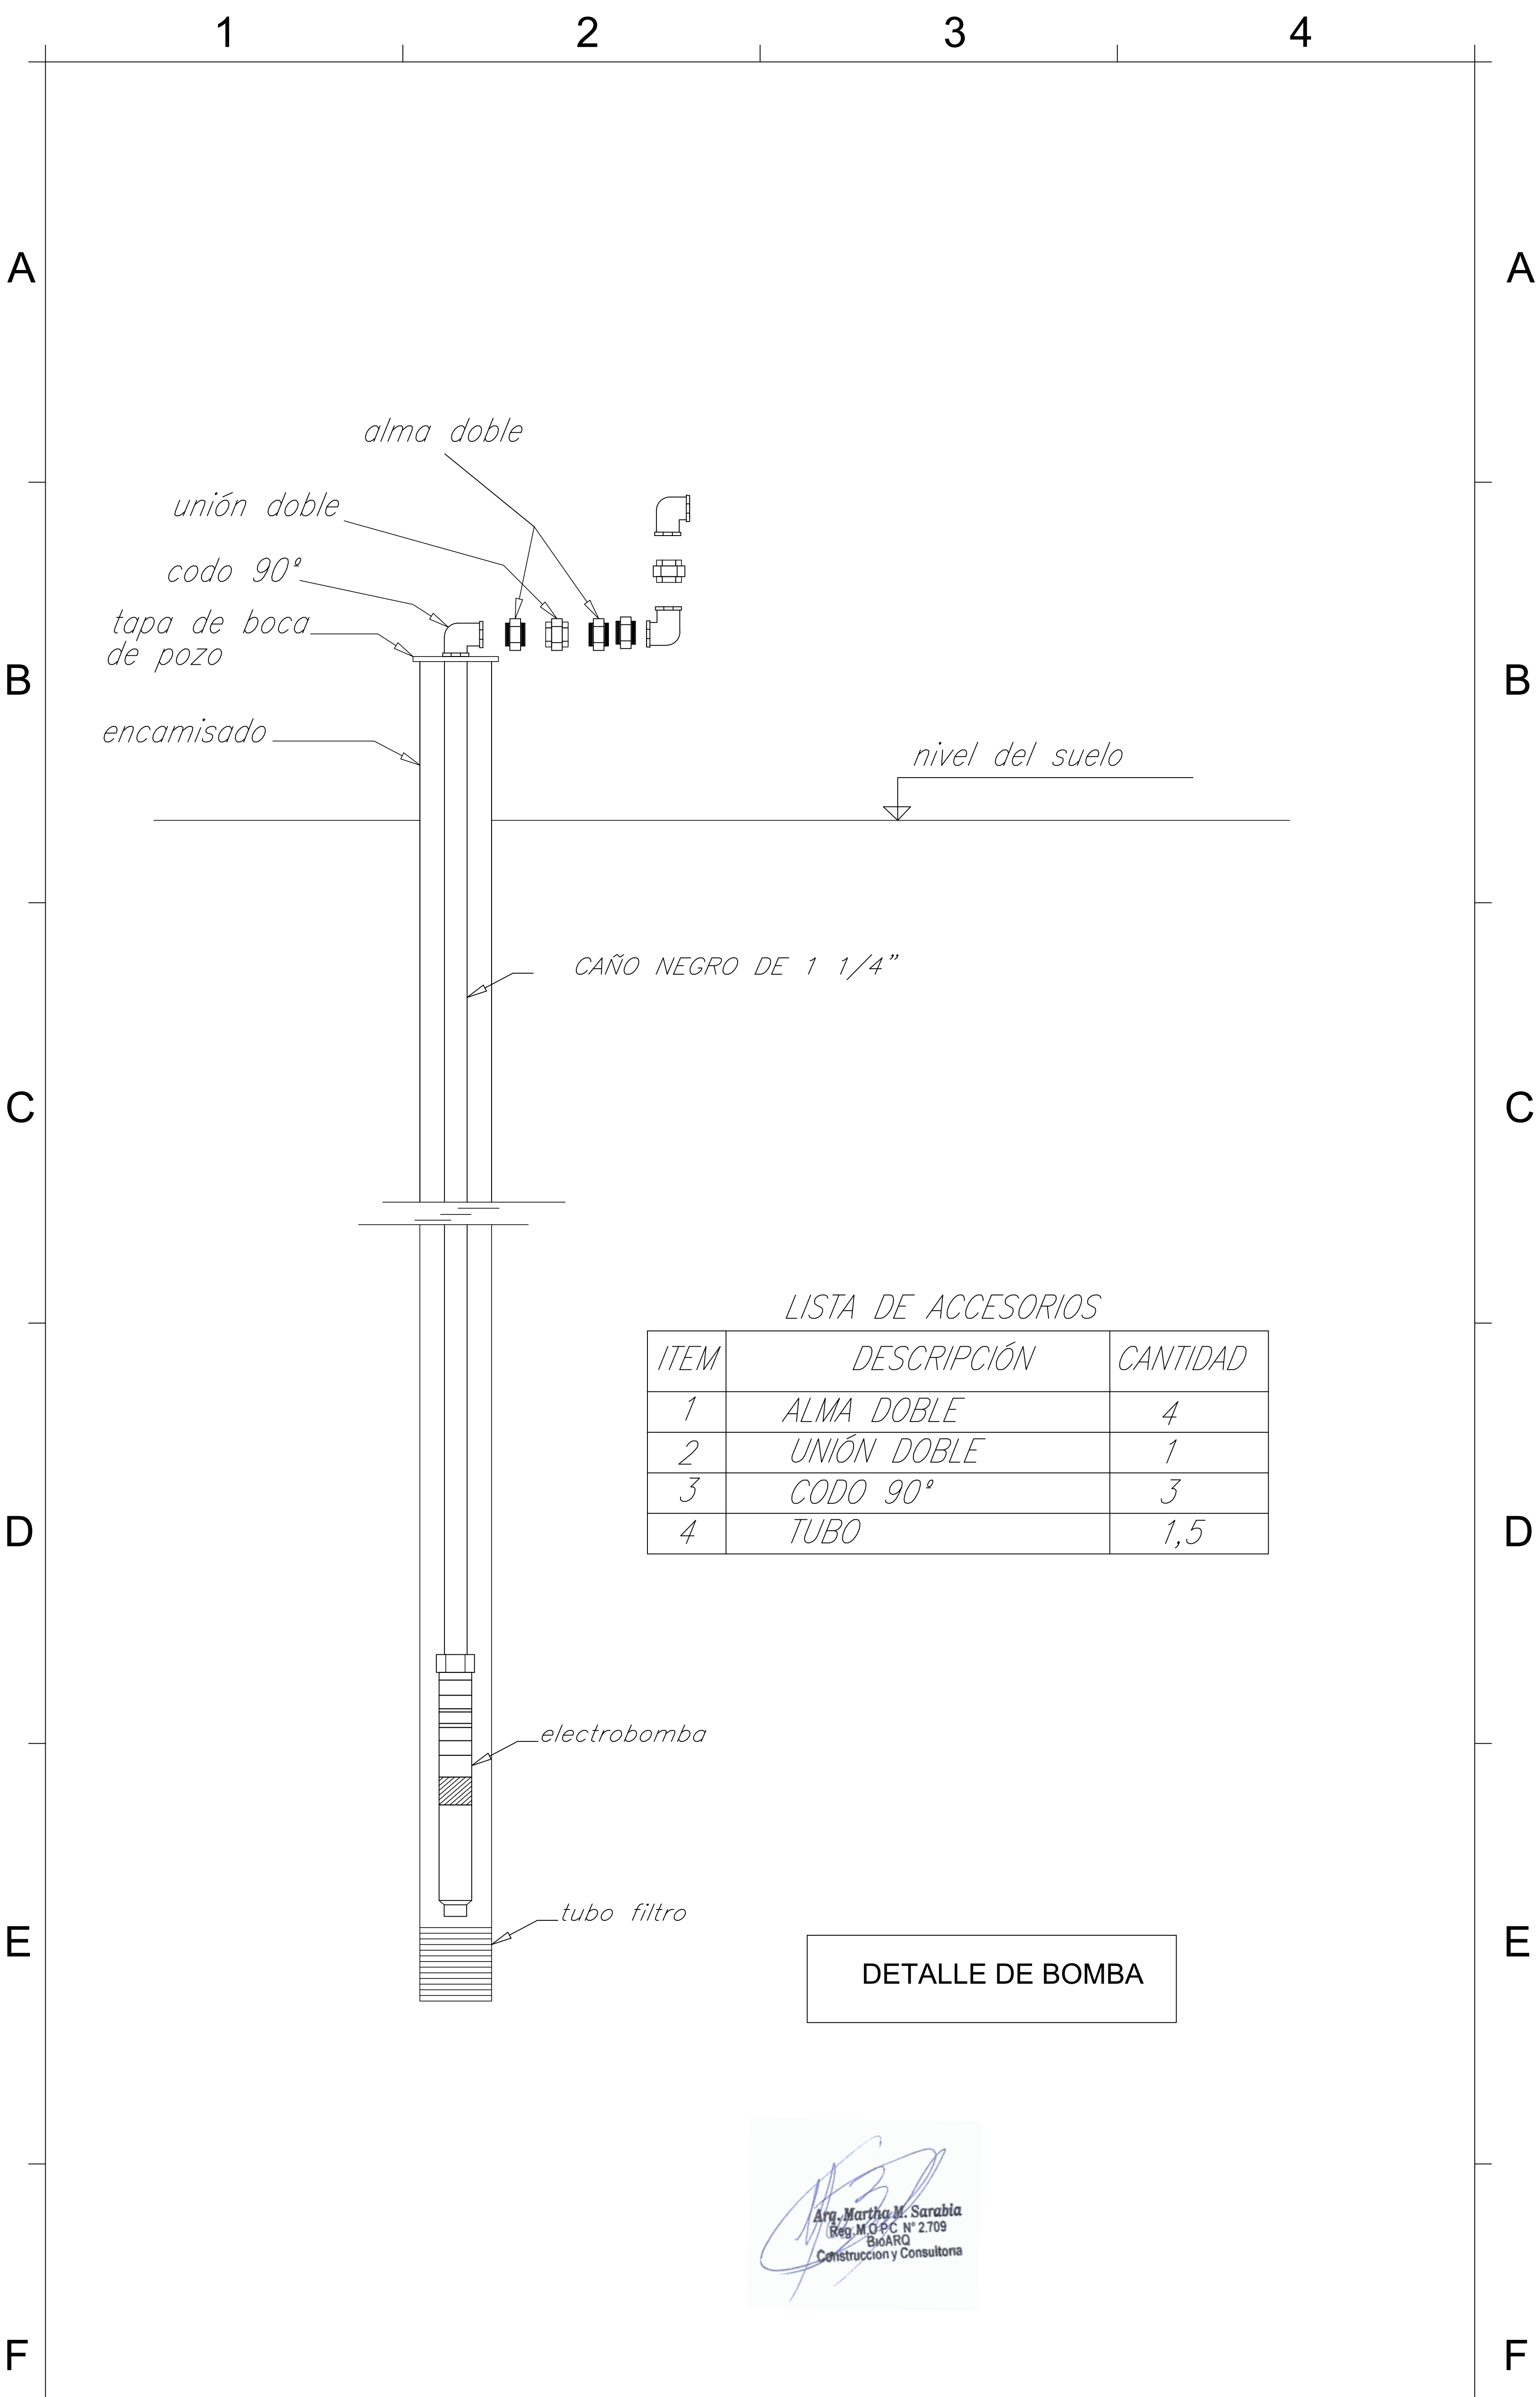

LISTA DE ACCESORIOS

ITEM	DESCRIPCIÓN	CANTIDAD
1	ALMA DOBLE	4
2	UNIÓN DOBLE	1
3	CODO 90°	3
4	TUBO	1,5

DETALLE DE BOMBA

Martha M. Sarabia
 Ing. Martha M. Sarabia
 Reg. M.G.P.C. N° 2.709
 Bto. ARQ
 Construcción y Consultora

GOBERNACIÓN DE CANINDEYÚ COLONIA YVY PYTA - DISTRITO DE YVYPYTA -DEPARTAMENTO DE CANINDEYU	SISTEMA DE AGUA POTABLE - Colonia Yvy Pyta 2	DISEÑO 04
	Proyectista: Tecno Ambiente & Asociados S.A	
	Domicilio: J. E. Estigarribia N° 137 - Cnel. Oviedo	
	Escala: S/E de acuerdo a cota de diseño	
	FIRMA	

1

2

3

4

A


A

DISEÑO DE POZO

METODO DE PERFORACIÓN ROTATIVA 8"
TUBOS Y FILTROS PVC 128 mm DIAM.
TUBO CIEGO PVC 64 %
TUBO FILTRO PVC 36 %

B

B

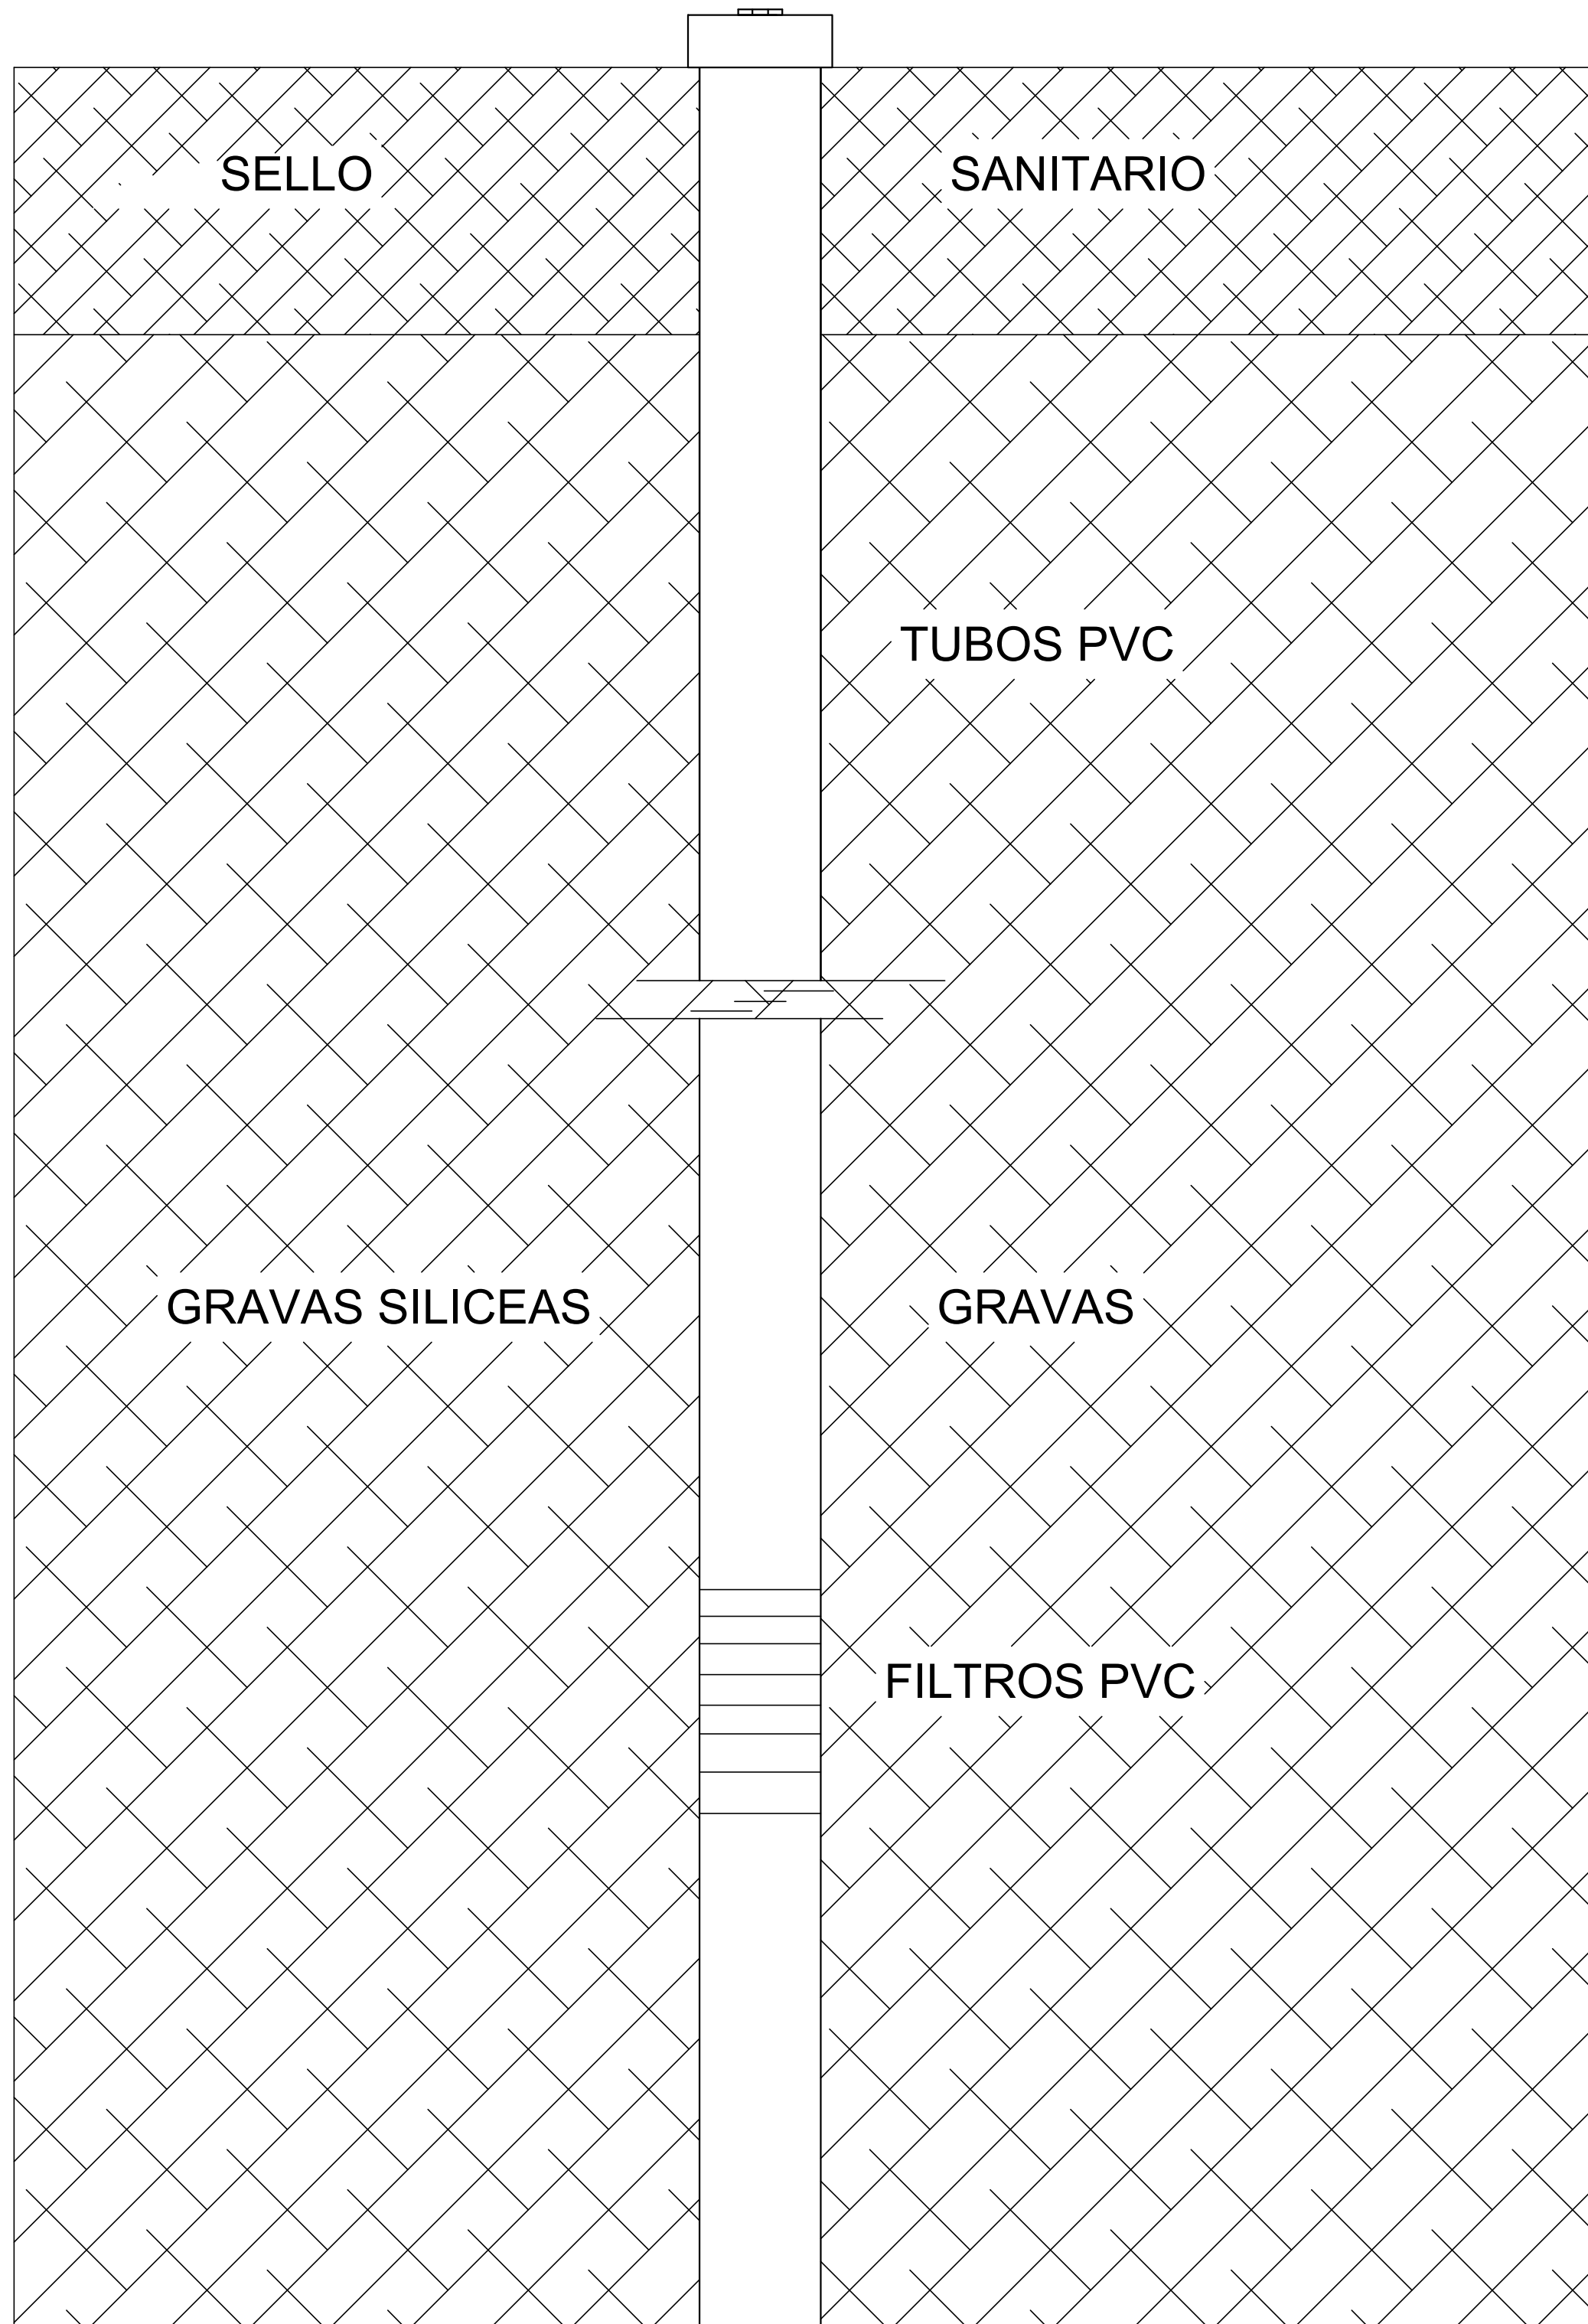

C

C

D

D

E

E

F

F

Arq. Martha M. Sarabia
Reg. M.O.P.C. N° 2.709
BioARQ
Construcción y Consultora


GOBERNACIÓN DE CANINDEYÚ COLONIA YVY PYTA - DISTRITO DE YVYPYTA -DEPARTAMENTO DE CANINDEYU	SISTEMA DE AGUA POTABLE - Colonia Yvy Pyta 2	DISEÑO 05
	Proyectista: Tecno Ambiente & Asociados S.A	
	Domicilio: J. E. Estigarribia N° 137 - Cnel. Oviedo	
	Escala: S/E de acuerdo a cota de diseño	
	FIRMA	

1

2

3

4

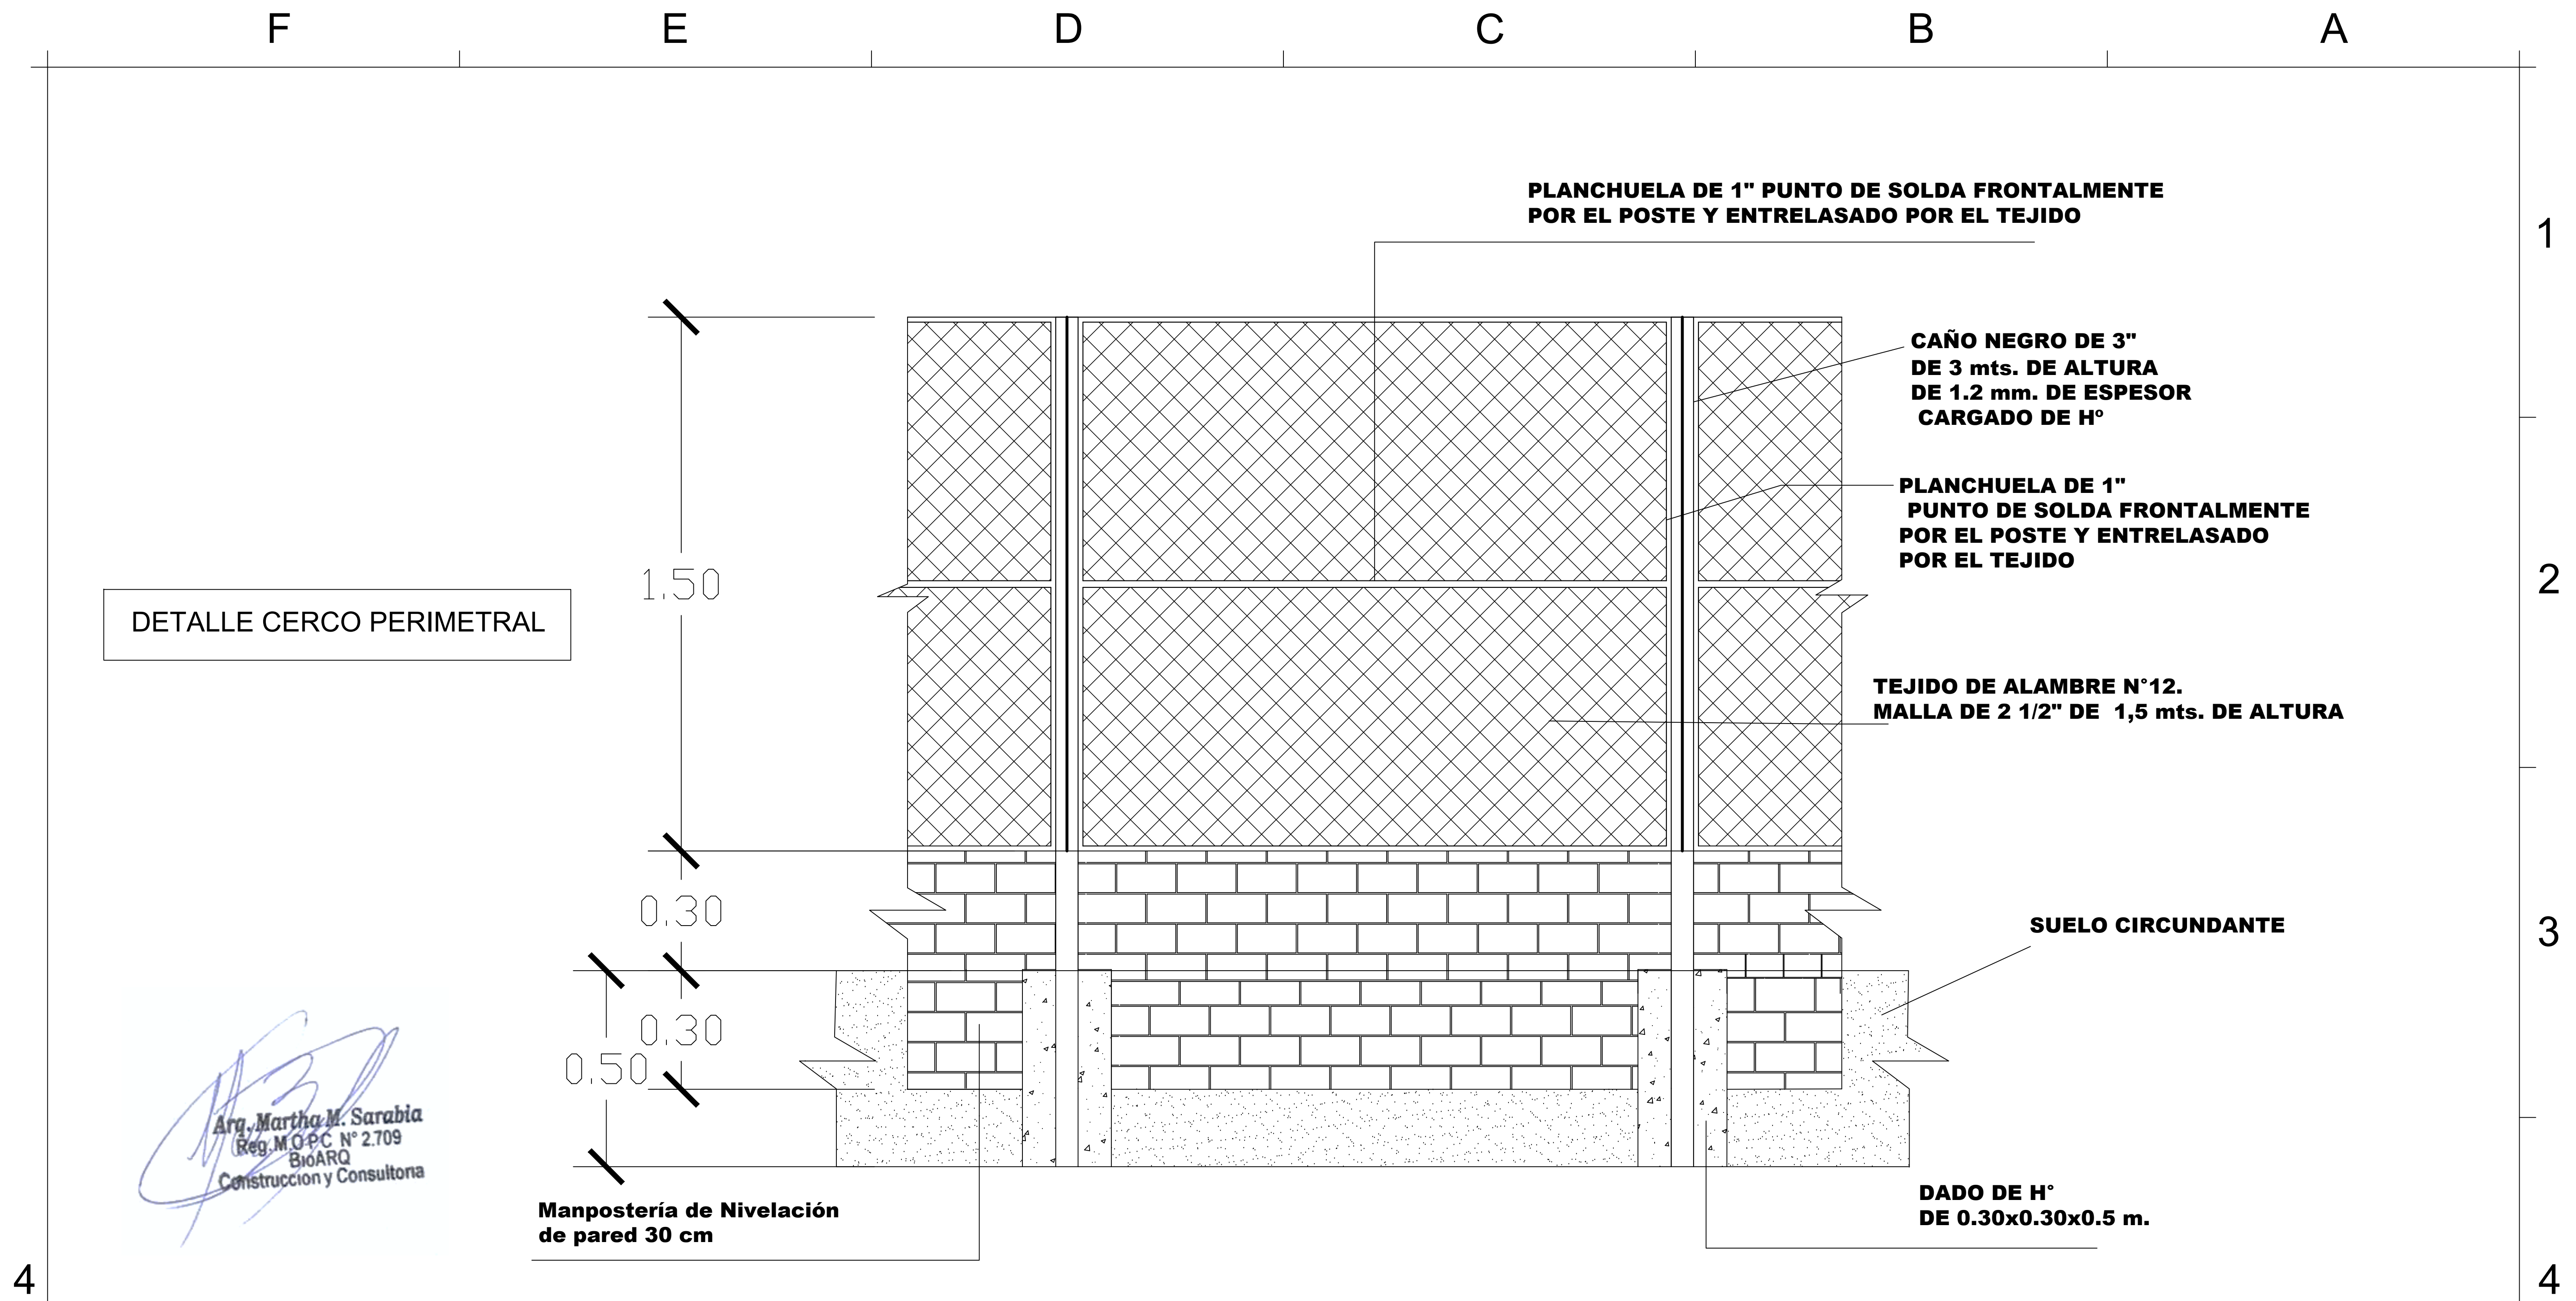

GOBERNACION DPTO. DE CANINDEYÚ
 COLONIA YVY PYTA - DISTRITO DE YVYPYTA
 -DEPARTAMENTO DE CANINDEYU

SISTEMA DE AGUA POTABLE - Colonia Yvy Pyta 2
 Proyectista: Tecno Ambiente & Asociados S.A
 Domicilio: J. E. Estigarribia N° 137 - Cnel. Oviedo
 Escala: S/E sobre cota de diseño

FIRMA

DISEÑO N°
06

4

4

F E D C B A