

REFERENCIAS

N°	DESCRIPCIÓN
1	BOCA DE DISTRIBUCION
2	BOCA DE DISTRIBUCION
3	BOCA DE CARGA
4	ESCALERA
5	TANQUE DE AGUA
6	CARTEL
7	CASETA DOSADORA

PLANTA ACOTADA

-24.4370010, -55.3672090
 HJ7M+54V YVYPYA KILOMETRO 25

Arq. Martha M. Sarabia
 Reg. M.O.P.C. N° 2.709
 BioARQ
 Construccion y Consultora

GOBERNACION DPTO. DE CANINDEYÚ COLONIA YVYRA PYTA - DISTRITO DE CURUGUATY -DEPARTAMENTO DE CANINDEYU	SISTEMA DE AGUA POTABLE - Colonia Yvyra Pyta Km 35	DISEÑO N° 01			
	Proyectista : Tecno Ambiente & Asociados S.A				
	Domicilio: J. E. Estigarribia N° 137 - Cnel. Oviedo				
	Escala: S/E sobre cota de diseño				
F	E	D	C	B	A

1

2

3

4

A

A

B

B

C

C

D



D

E

E

F

F

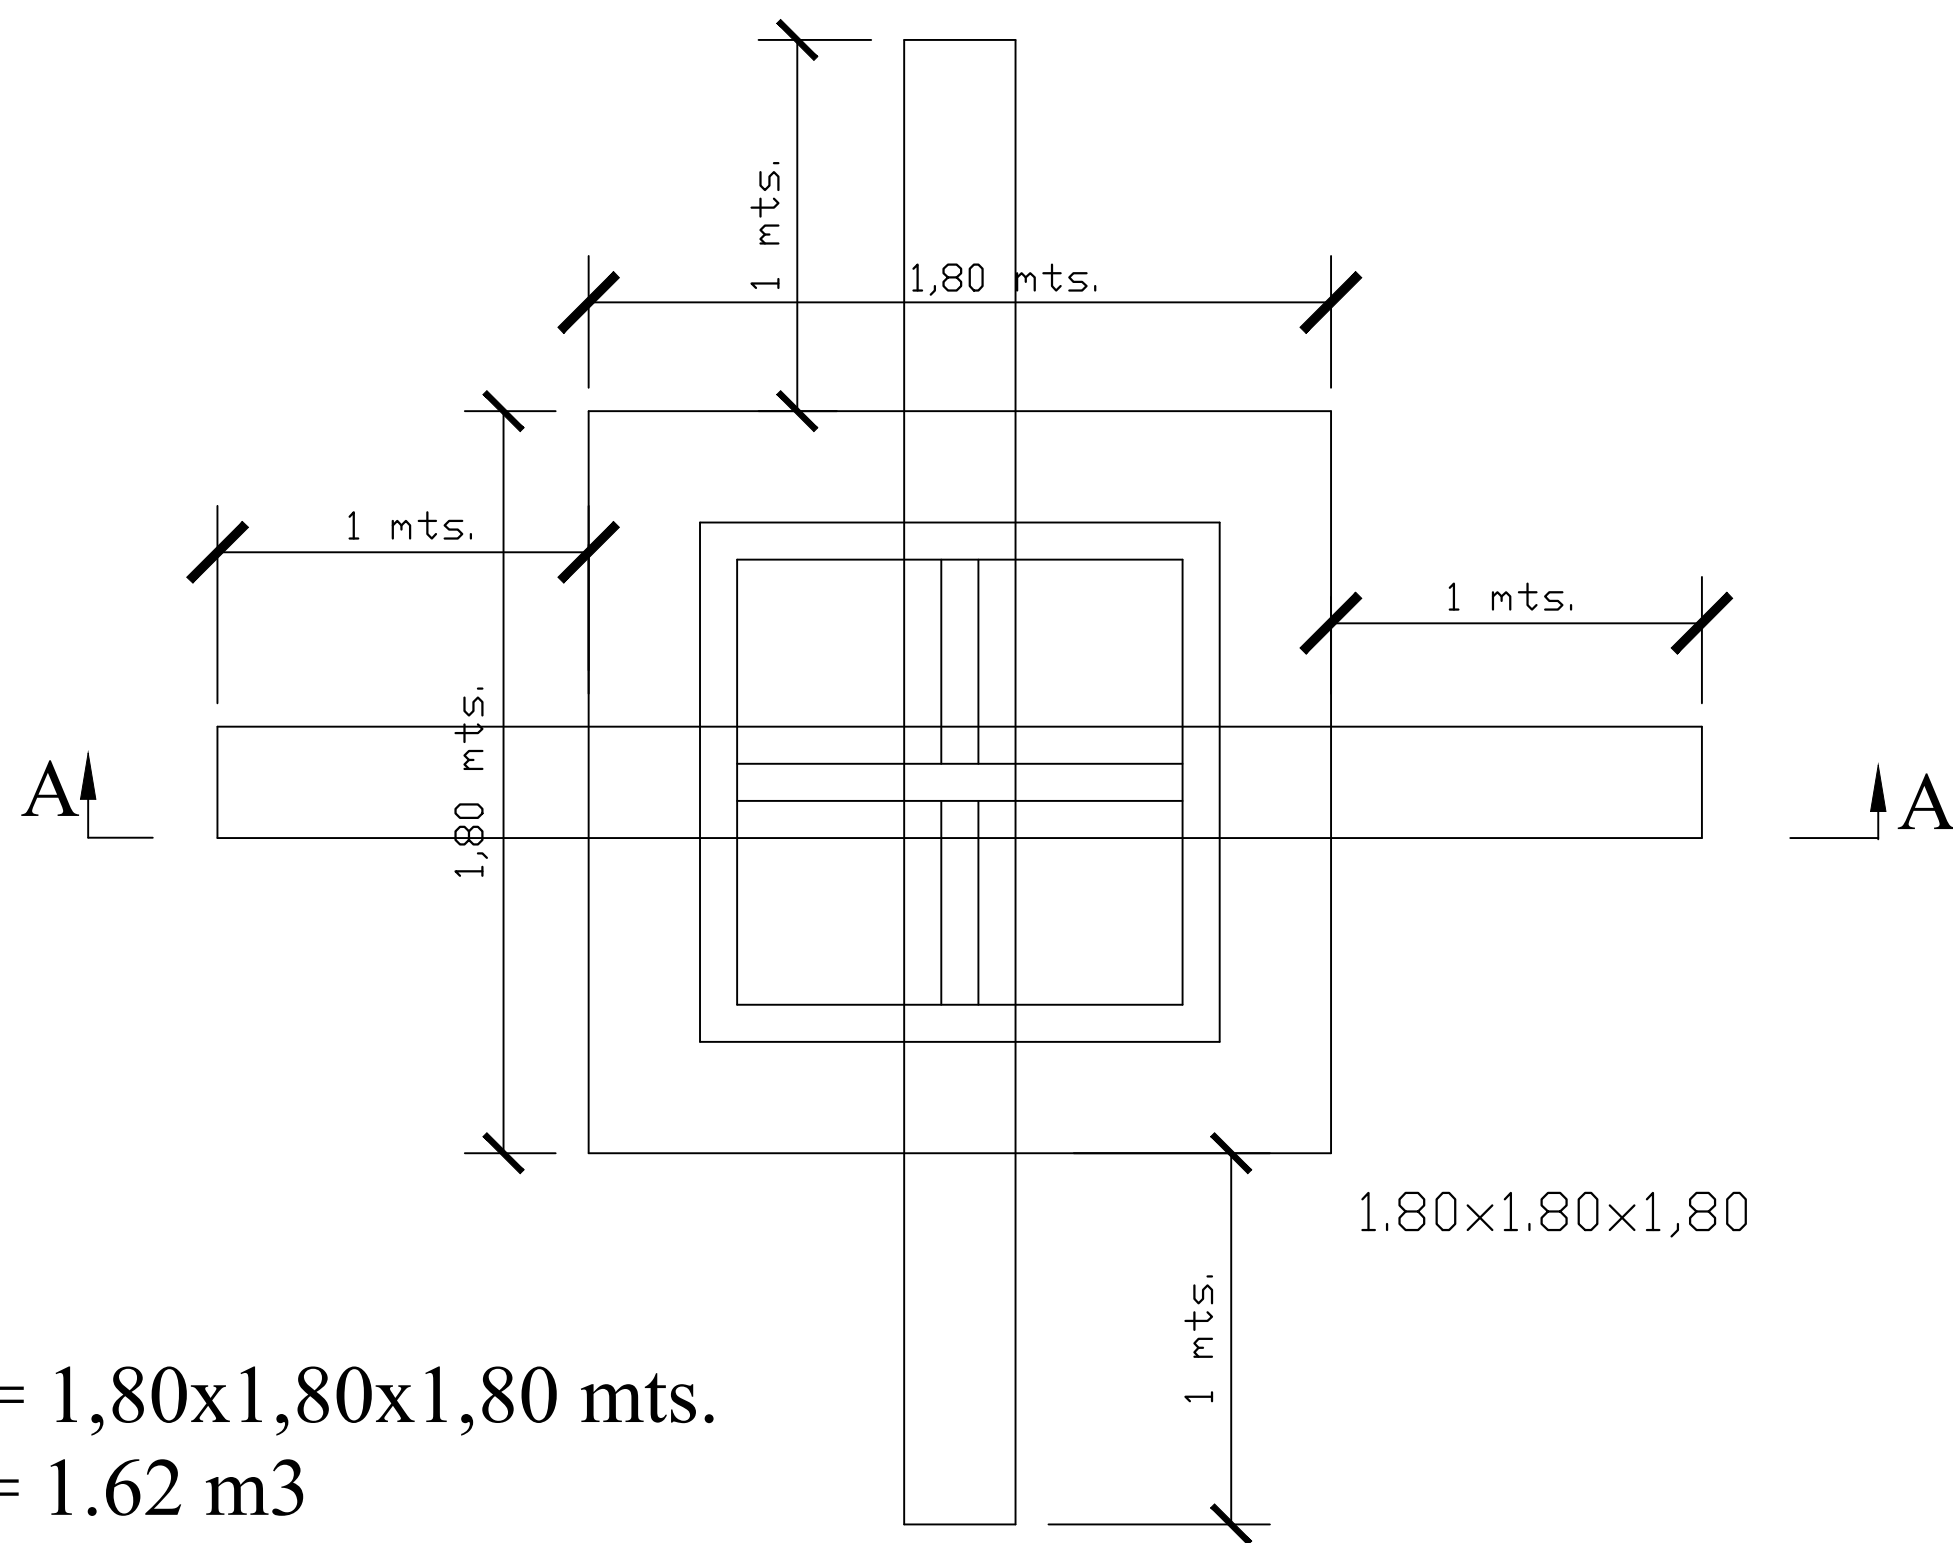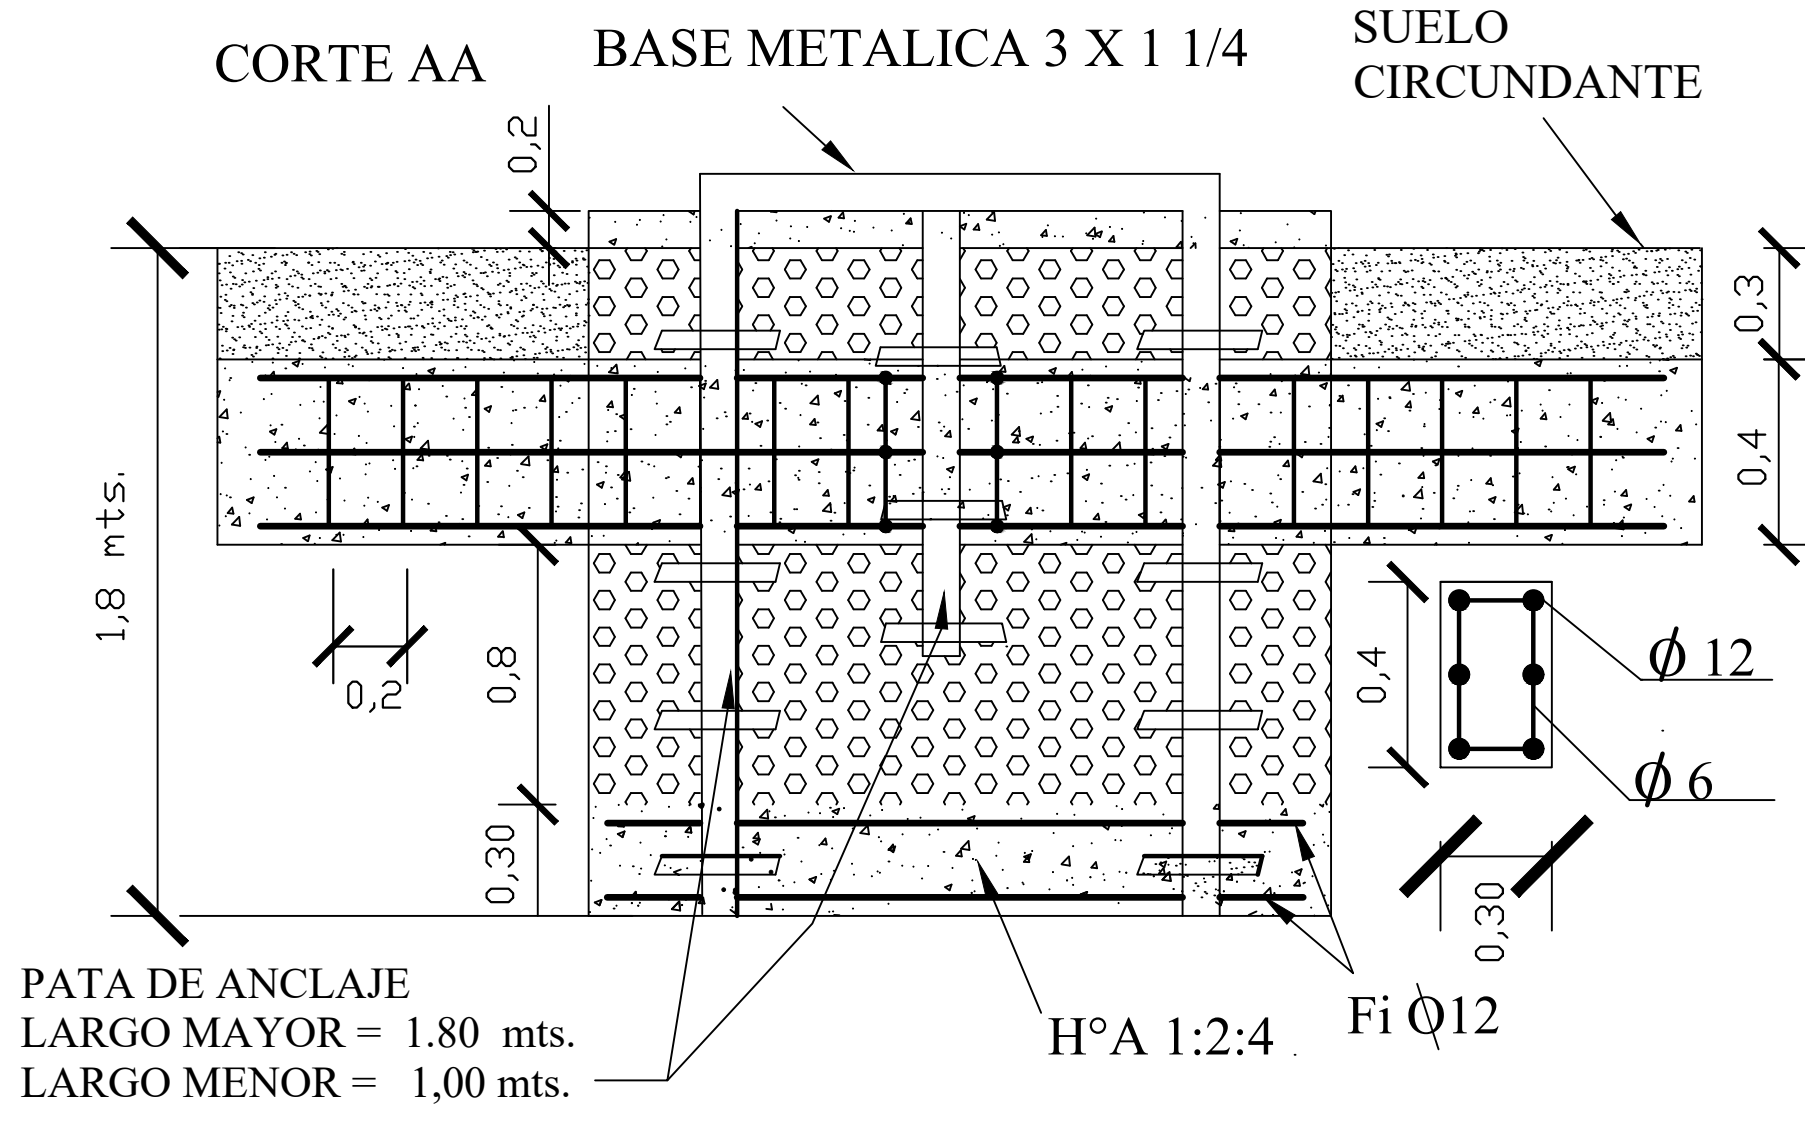

DETALLE DE BASE DE TANQUE PARA 20.000 LTS.

Arg. Martha M. Sarabia
Reg. M.O.P.C. N° 2.709
BtoARO
Construccion y Consultora


GOBERNACION DPTO. DE CANINDEYÚ COLONIA YVYRA PYTA - DISTRITO DE CURUGUATY -DEPARTAMENTO DE CANINDEYU	SISTEMA DE AGUA POTABLE - Colonia Yvyra Pyta Km 35	FIRMA	DISEÑO 02
	Proyectista: Tecno Ambiente & Asociados S.A		
	Domicilio: J. E. Estigarribia N° 137 - Cnel. Oviedo		
	Escala: S/E de acuerdo a cota de diseño		

1

2

3

4

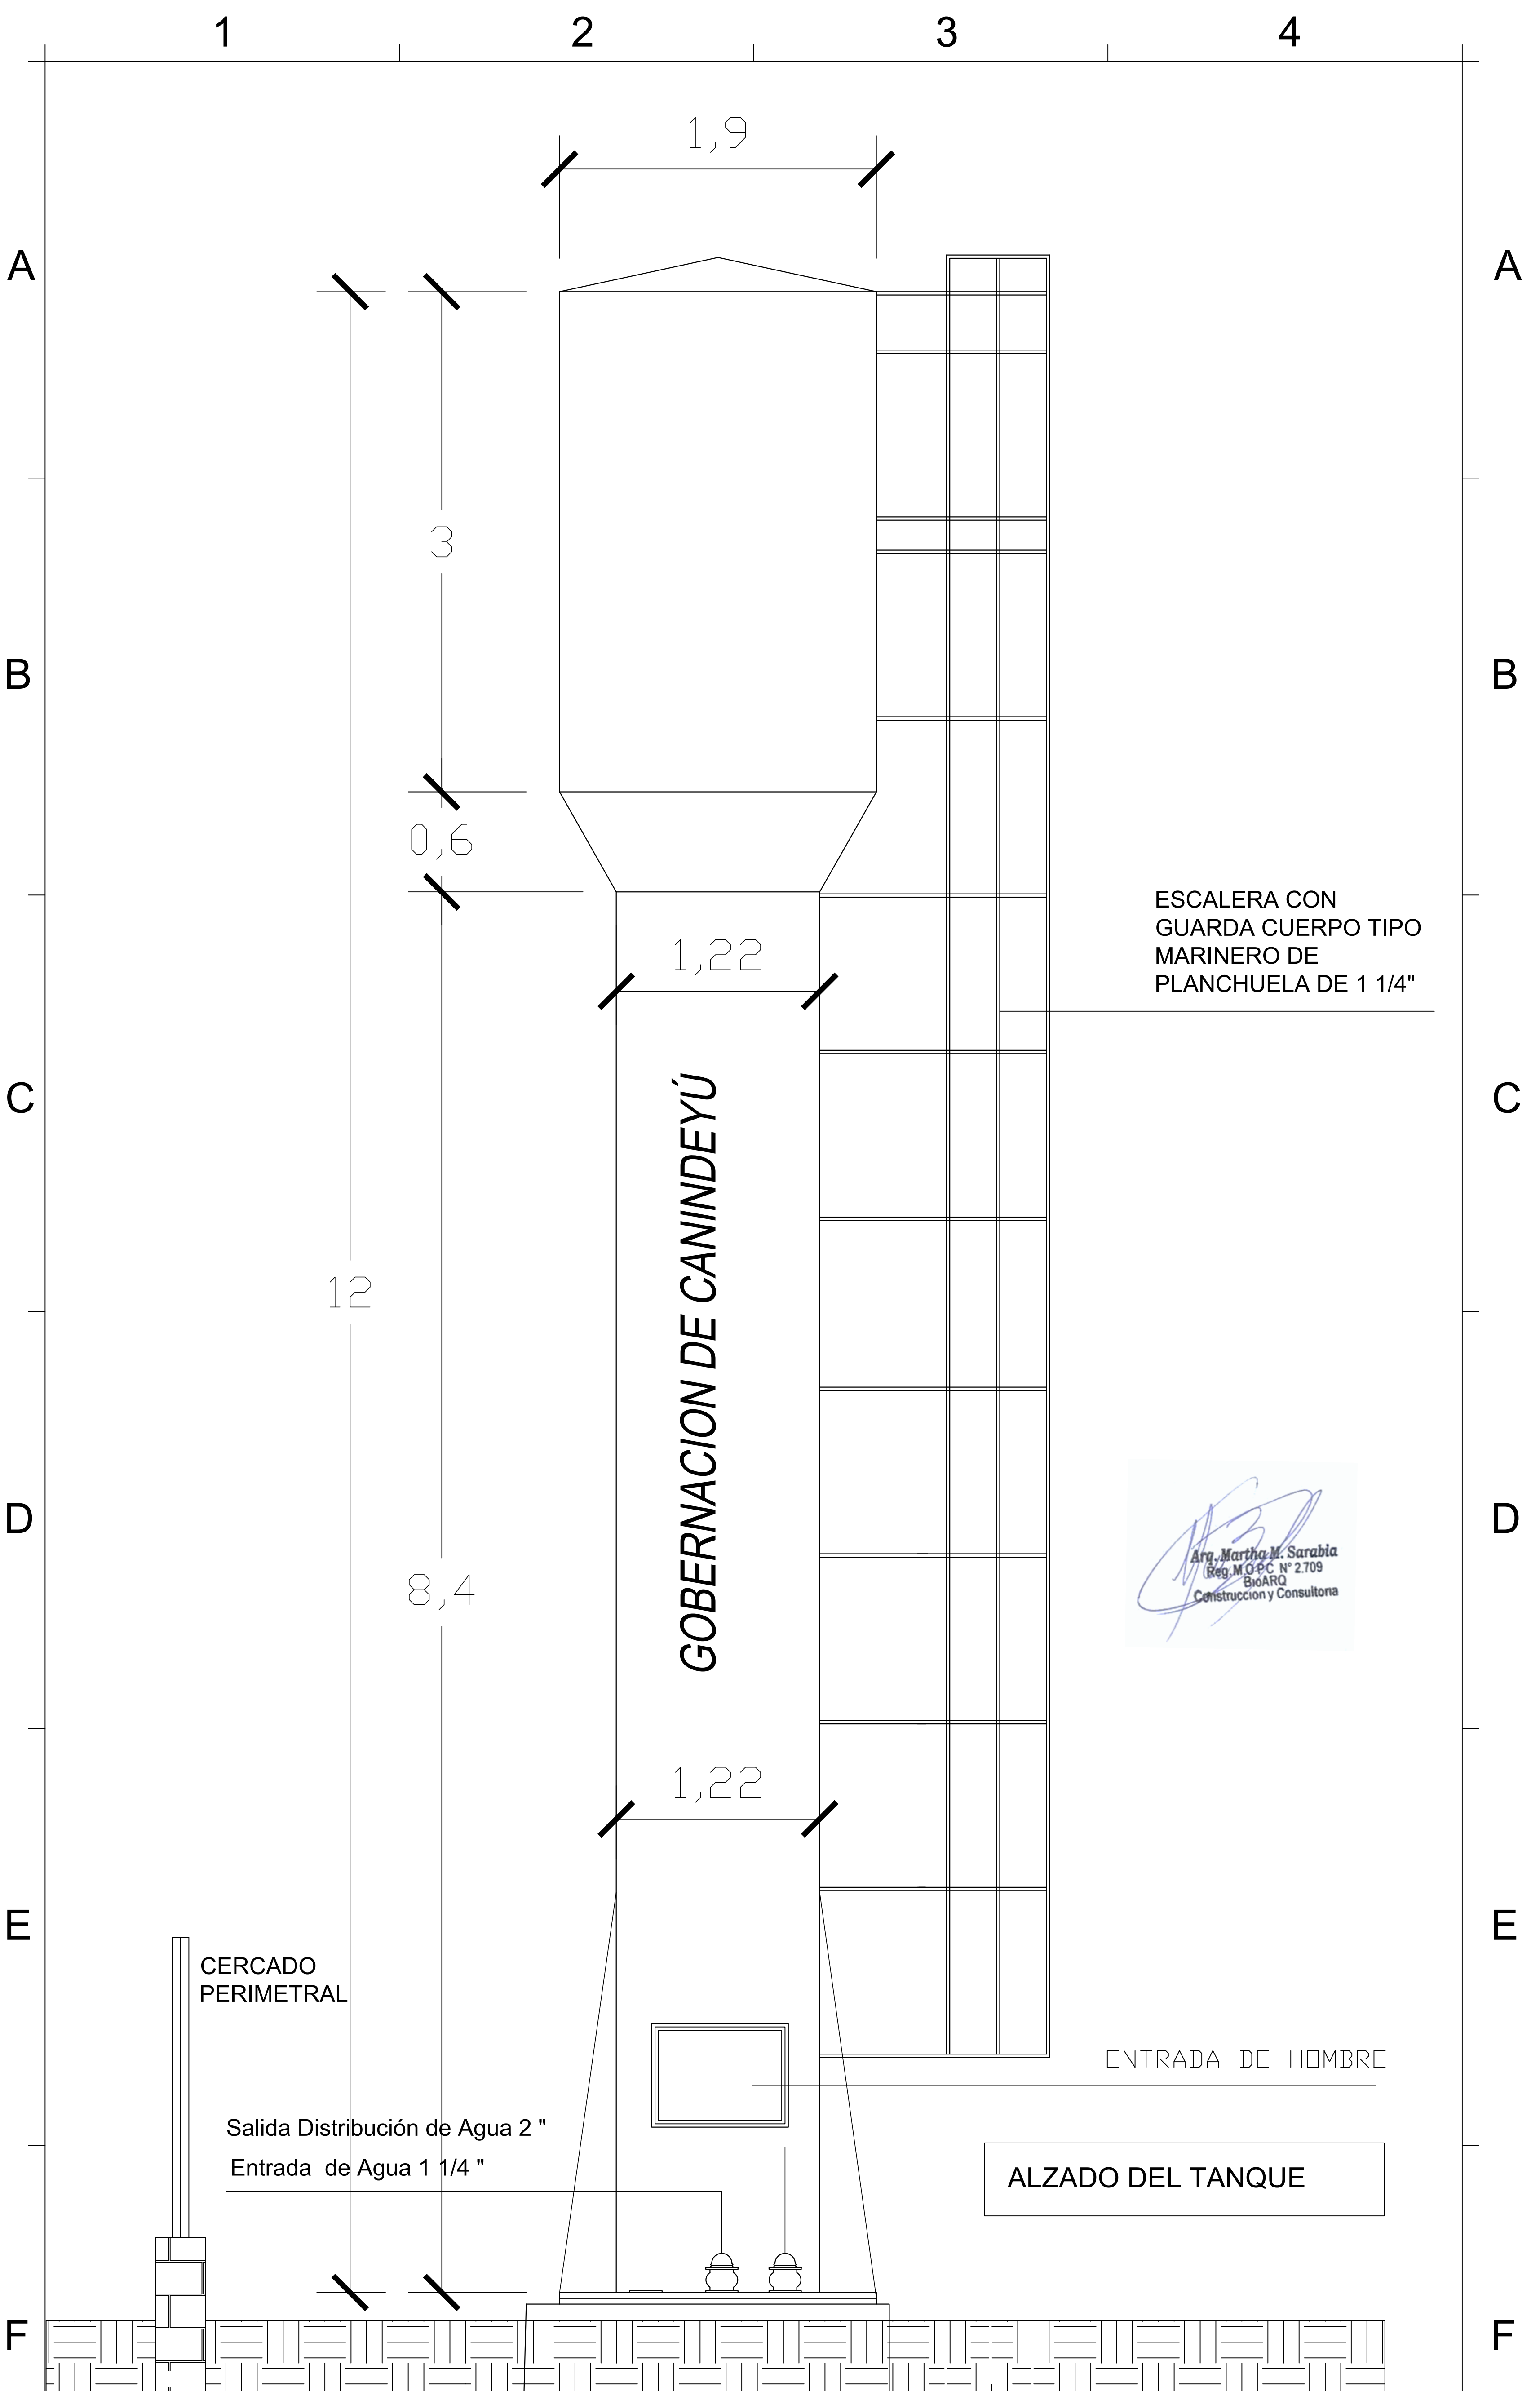

GOBERNACION DPTO. DE CANINDEYÚ
COLONIA YVYRA PYTA - DISTRITO DE CURUGUATY
-DEPARTAMENTO DE CANINDEYU

SISTEMA DE AGUA POTABLE - Colonia Yvyra Pyta Km 35
Proyectista: Tecno Ambiente & Asociados S.A
Domicilio: J. E. Estigarribia N° 137 - Cnel. Oviedo
Escala: S/E de acuerdo a cota de diseño

FIRMA

DISEÑO
03

1

2

3

4

1

2

3

4

A


A

DISEÑO DE POZO

METODO DE PERFORACIÓN ROTATIVA 8"
TUBOS Y FILTROS PVC 128 mm DIAM.
TUBO CIEGO PVC 64 %
TUBO FILTRO PVC 36 %

B

B

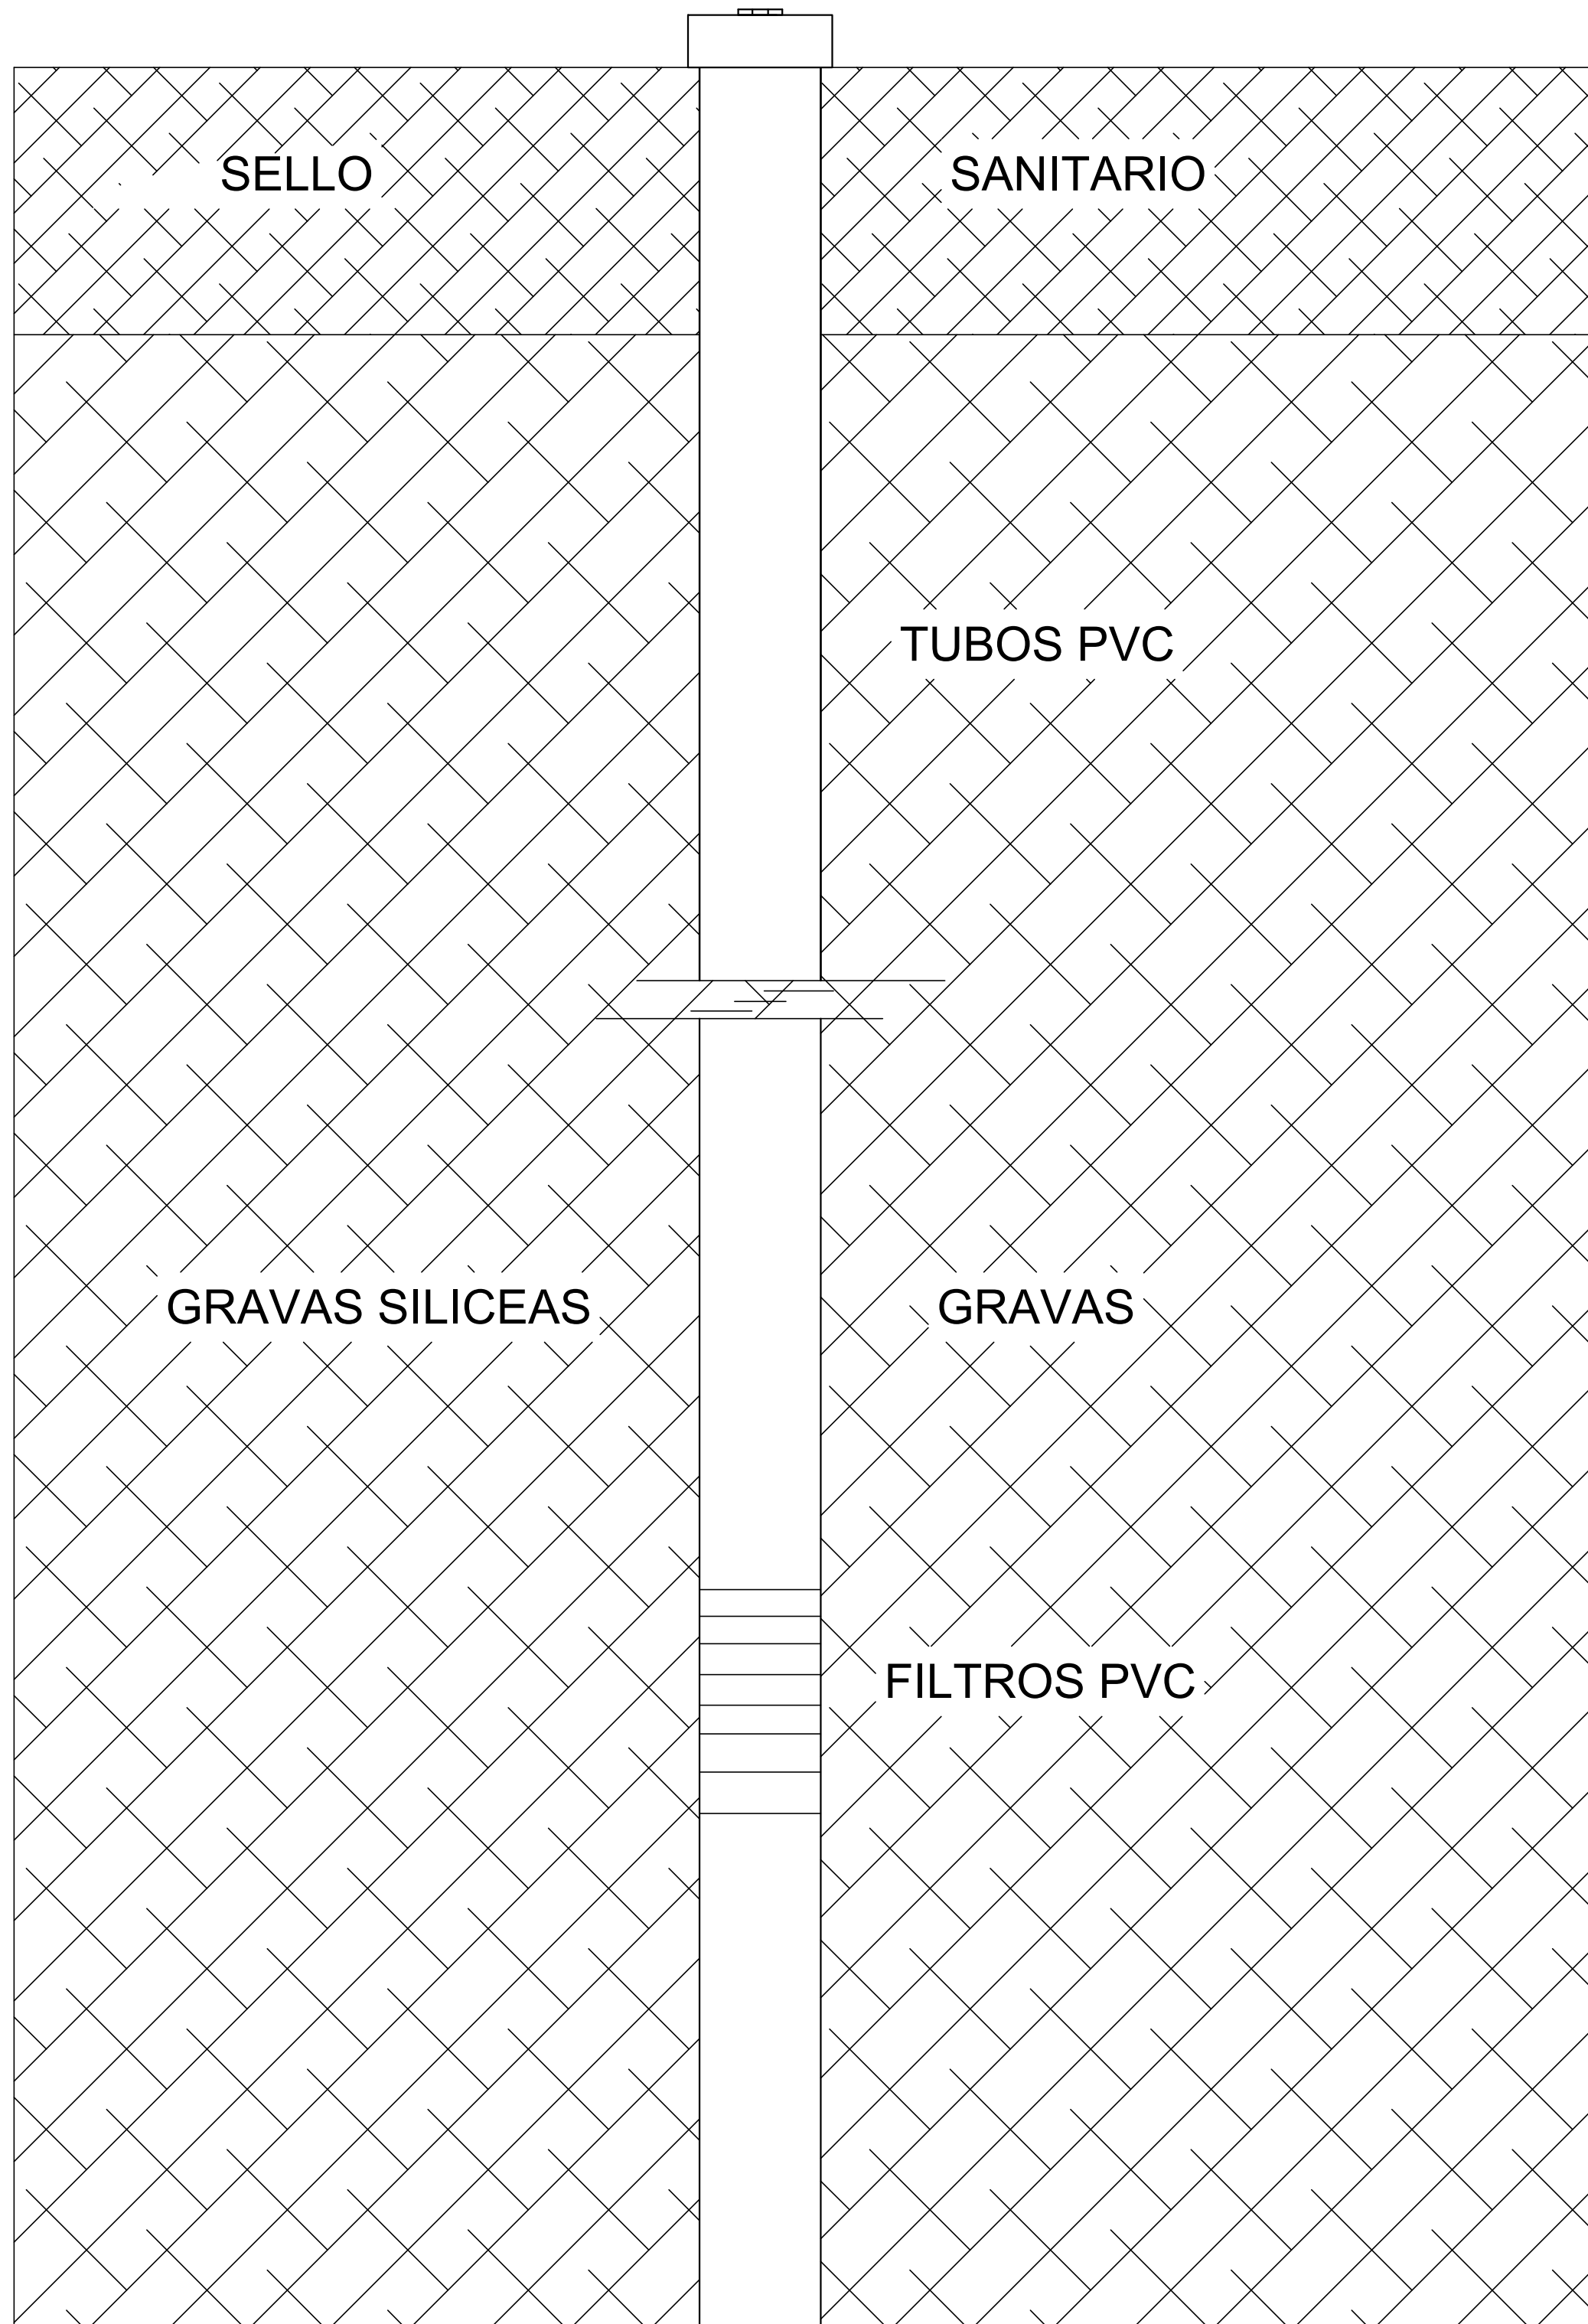

C

C

D

D

E

E

F

F

Arg. Martha M. Sarabia
Reg. M. O. P. C. N° 2.709
BioARQ
Construcción y Consultora

GOBERNACIÓN DE CANINDEYÚ

COLONIA YVYRA PYTA - DISTRITO DE CURUGUATY
-DEPARTAMENTO DE CANINDEYU

SISTEMA DE AGUA POTABLE - Colonia Yvyra Pyta Km 35

Proyectista: Tecno Ambiente & Asociados S.A

Domicilio: J. E. Estigarribia N° 137 - Cnel. Oviedo

Escala: S/E de acuerdo a cota de diseño

FIRMA


DISEÑO
05

1

2

3

4

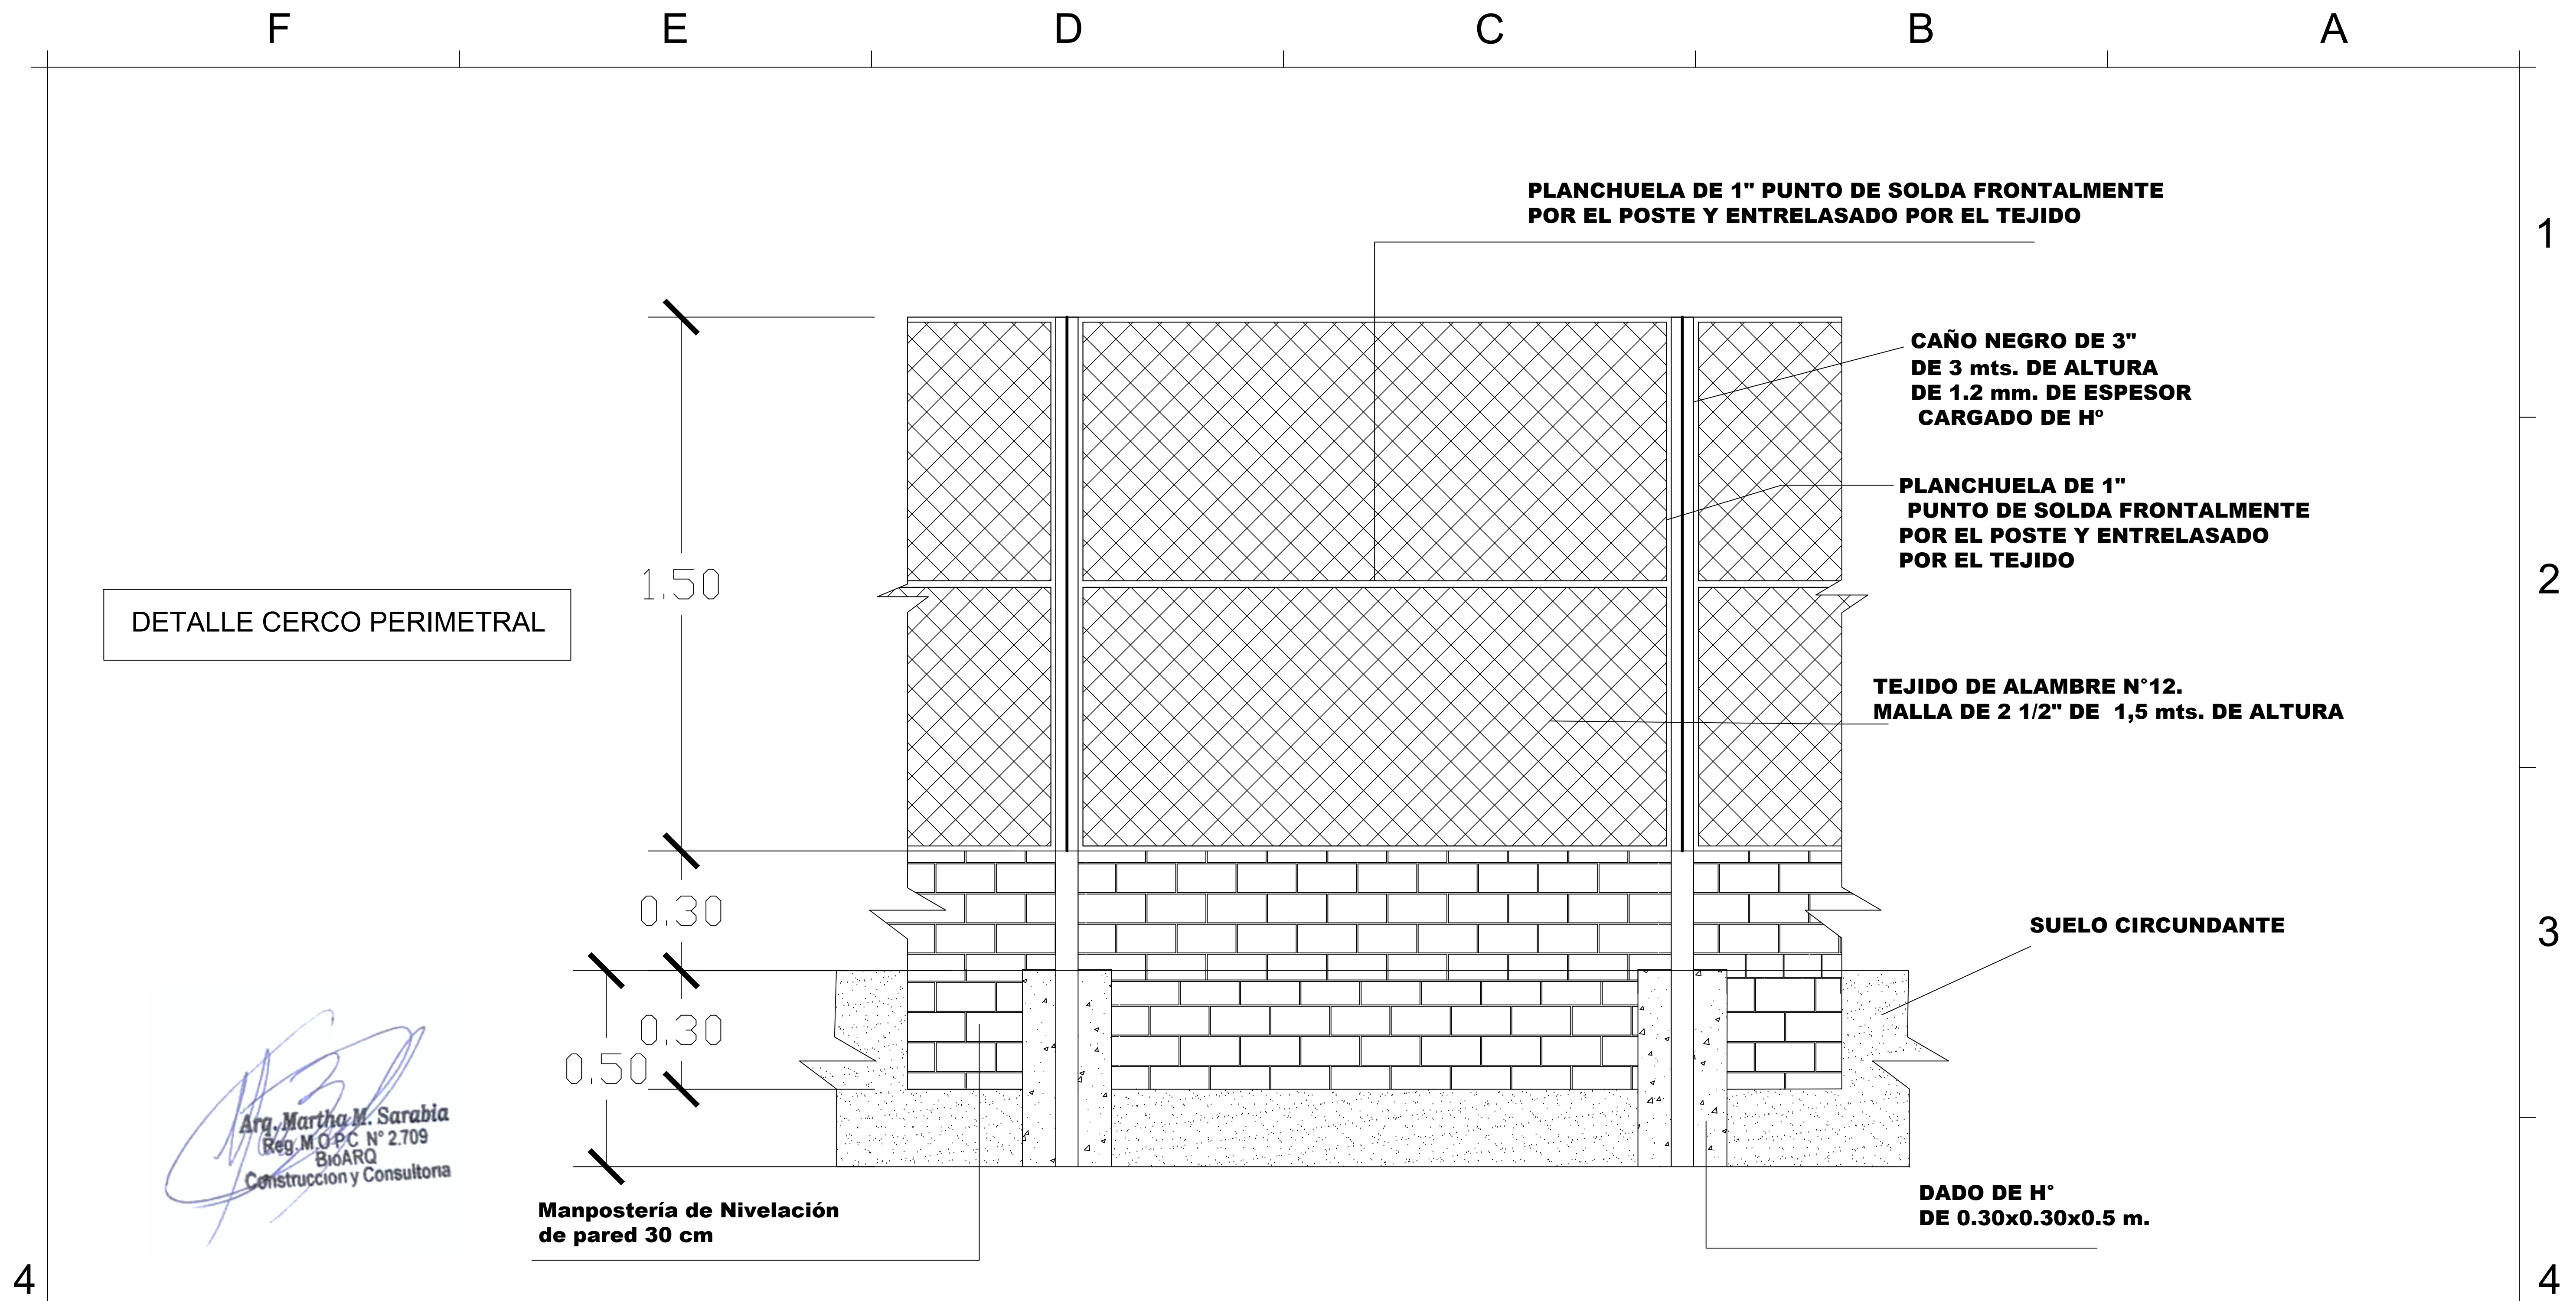

DETALLE CERCO PERIMETRAL

Arg. Martha M. Sarabia
 Reg. M.O.P.C. N° 2.709
 BioARQ
 Construcción y Consultora

Manpostería de Nivelación
 de pared 30 cm

CAÑO NEGRO DE 3"
 DE 3 mts. DE ALTURA
 DE 1.2 mm. DE ESPESOR
 CARGADO DE H°

PLANCHUELA DE 1"
 PUNTO DE SOLDA FRONTALMENTE
 POR EL POSTE Y ENTRELASADO
 POR EL TEJIDO

TEJIDO DE ALAMBRE N°12.
 MALLA DE 2 1/2" DE 1,5 mts. DE ALTURA

SUELO CIRCUNDANTE

DADO DE H°
 DE 0.30x0.30x0.5 m.

GOBERNACION DPTO. DE CANINDEYÚ
 COLONIA YVYRA PYTA - DISTRITO DE CURUGUATY
 -DEPARTAMENTO DE CANINDEYU

SISTEMA DE AGUA POTABLE - Colonia Yvyra Pyta Km 35
 Proyectista: Tecno Ambiente & Asociados S.A
 Domicilio: J. E. Estigarribia N° 137 - Cnel. Oviedo
 Escala: S/E sobre cota de diseño

FIRMA

DISEÑO N°
06

4

4

F

E

D

C

B

A

1

2

3

4