

REFERENCIAS

N°	DESCRIPCIÓN
1	BOCA DE DISTRIBUCION
2	BOCA DE DISTRIBUCION
3	BOCA DE CARGA
4	ESCALERA
5	TANQUE DE AGUA
6	CARTEL
7	CASETA DOSADORA

PLANTA ACOTADA

-24.6522140, -54.5393080
58778FX6+47 KM 18 NUEVA ESPERANZA

Arg. Martha M. Sarabia
Reg. M.O.P.C. N° 2.709
BioARQ
Construcción y Consultora

GOBERNACION DPTO. DE CANINDEYÚ COLONIA MARANGATU - KM 18 - DISTRITO DE NUEVA ESPERANZA -DEPARTAMENTO DE CANINDEYU	SISTEMA DE AGUA POTABLE - COL.MARANGATU -KM 18	FIRMA	DISEÑO N° 01
	Proyectista : Tecno Ambiente & Asociados S.A		
	Domicilio: J. E. Estigarribia N° 137 - Cnel. Oviedo		
	Escala: S/E sobre cota de diseño		

1

2

3

4

A

A

B

B

C

C

D



D

E

E

F

F

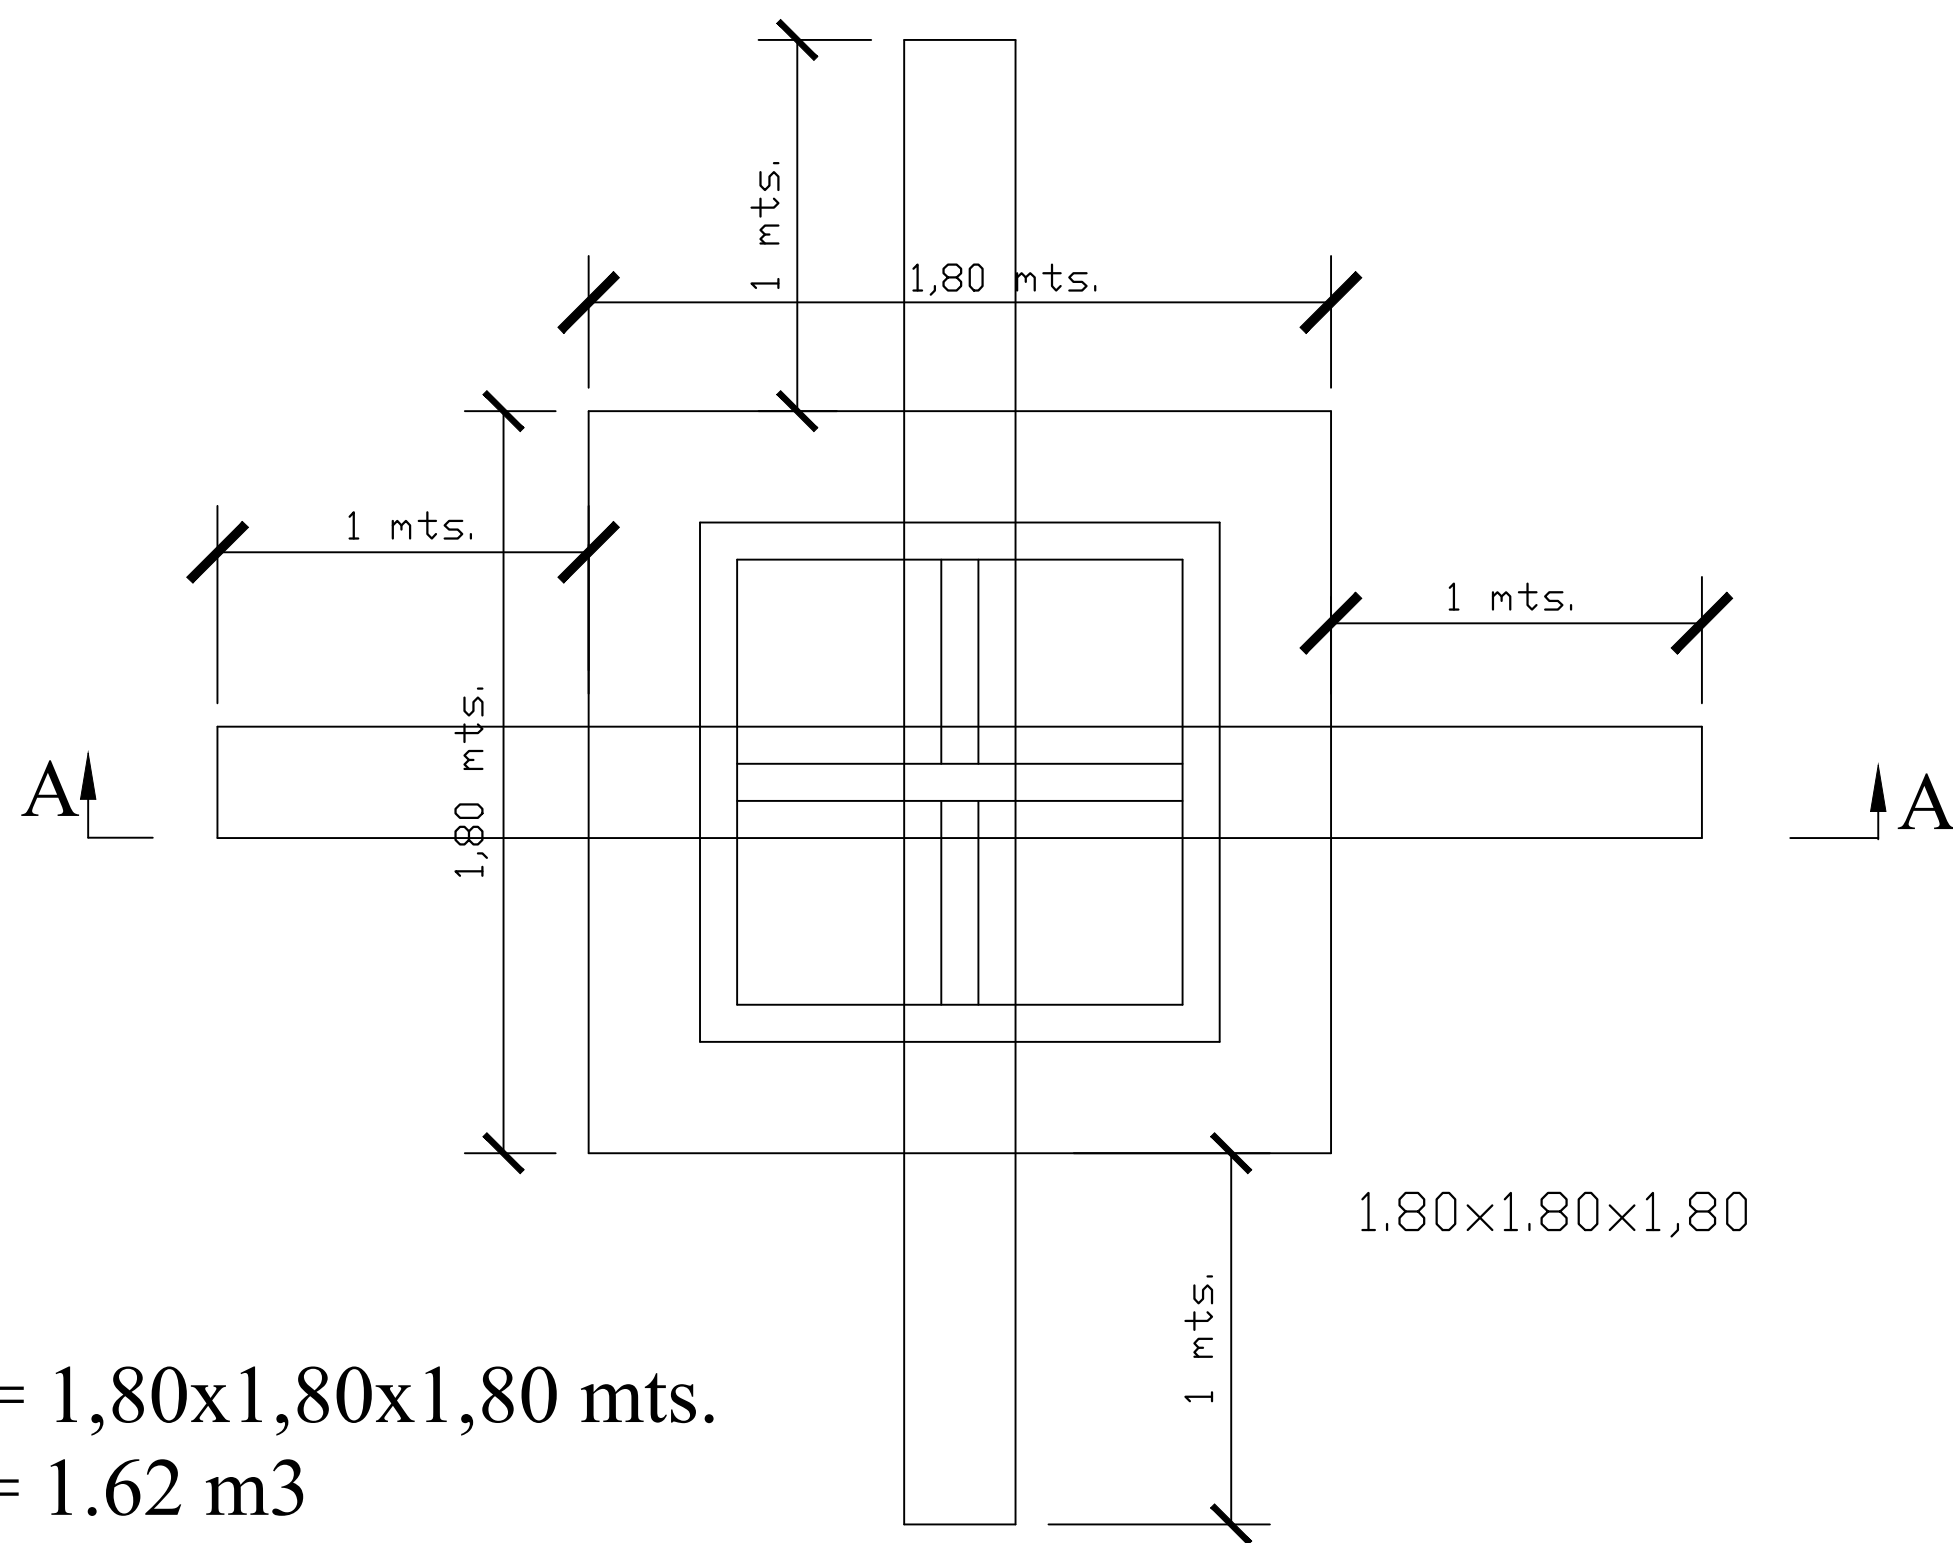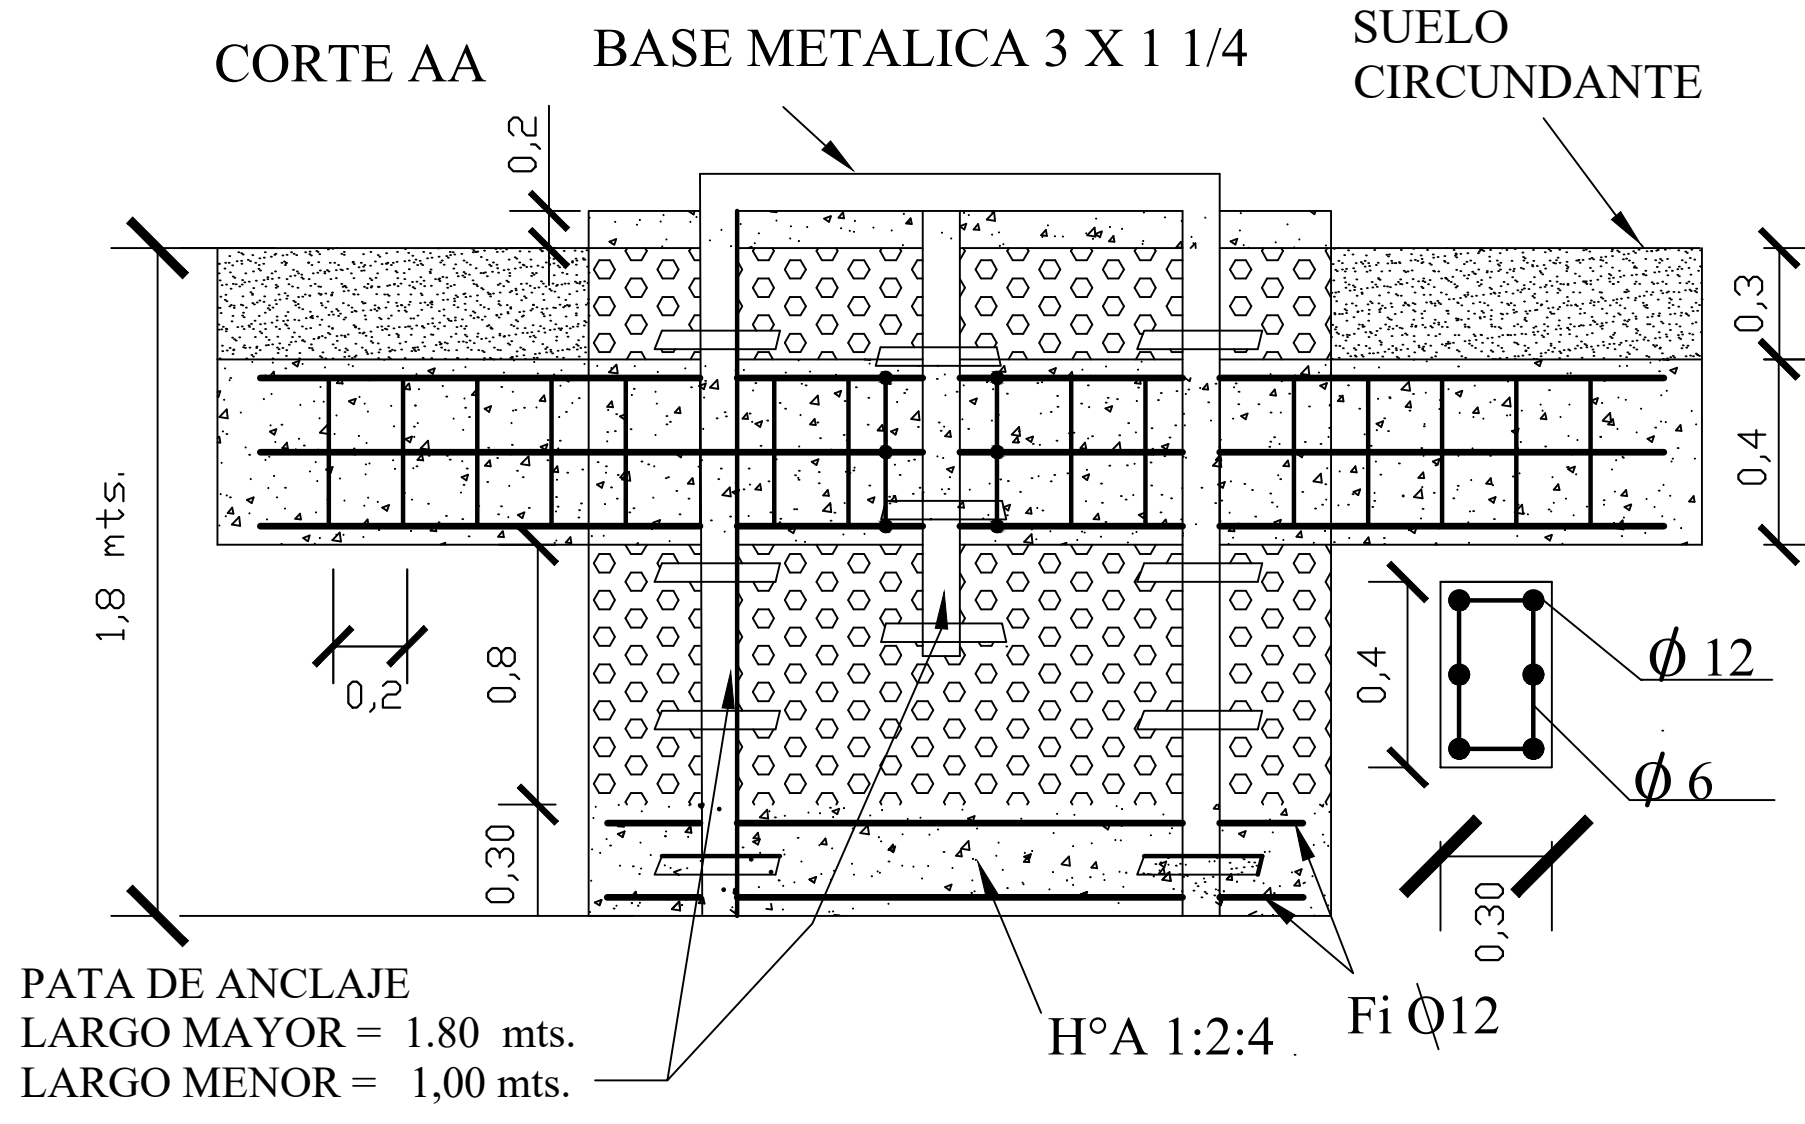

FOSA = 1,80x1,80x1,80 mts.
 H° A° = 1.62 m3
 H° C° = 4.86 m3
 Hormigon = 0,876 m3

DETALLE DE BASE DE TANQUE PARA 20.000 LTS.

Arg. Martha M. Sarabia
 Reg. MOPC N° 2.709
 BioARQ
 Construccion y Consultora

GOBERNACION DPTO. DE CANINDEYÚ

COLONIA MARANGATU - DISTRITO DE NUEVA ESPERANZA
 -DEPARTAMENTO DE CANINDEYU

SISTEMA DE AGUA POTABLE - COL.MARANGATU -KM 18

Proyectista: Tecno Ambiente & Asociados S.A

Domicilio: J. E. Estigarribia N° 137 - Cnel. Oviedo

Escala: S/E de acuerdo a cota de diseño

FIRMA


DISEÑO
02

1

2

3

4

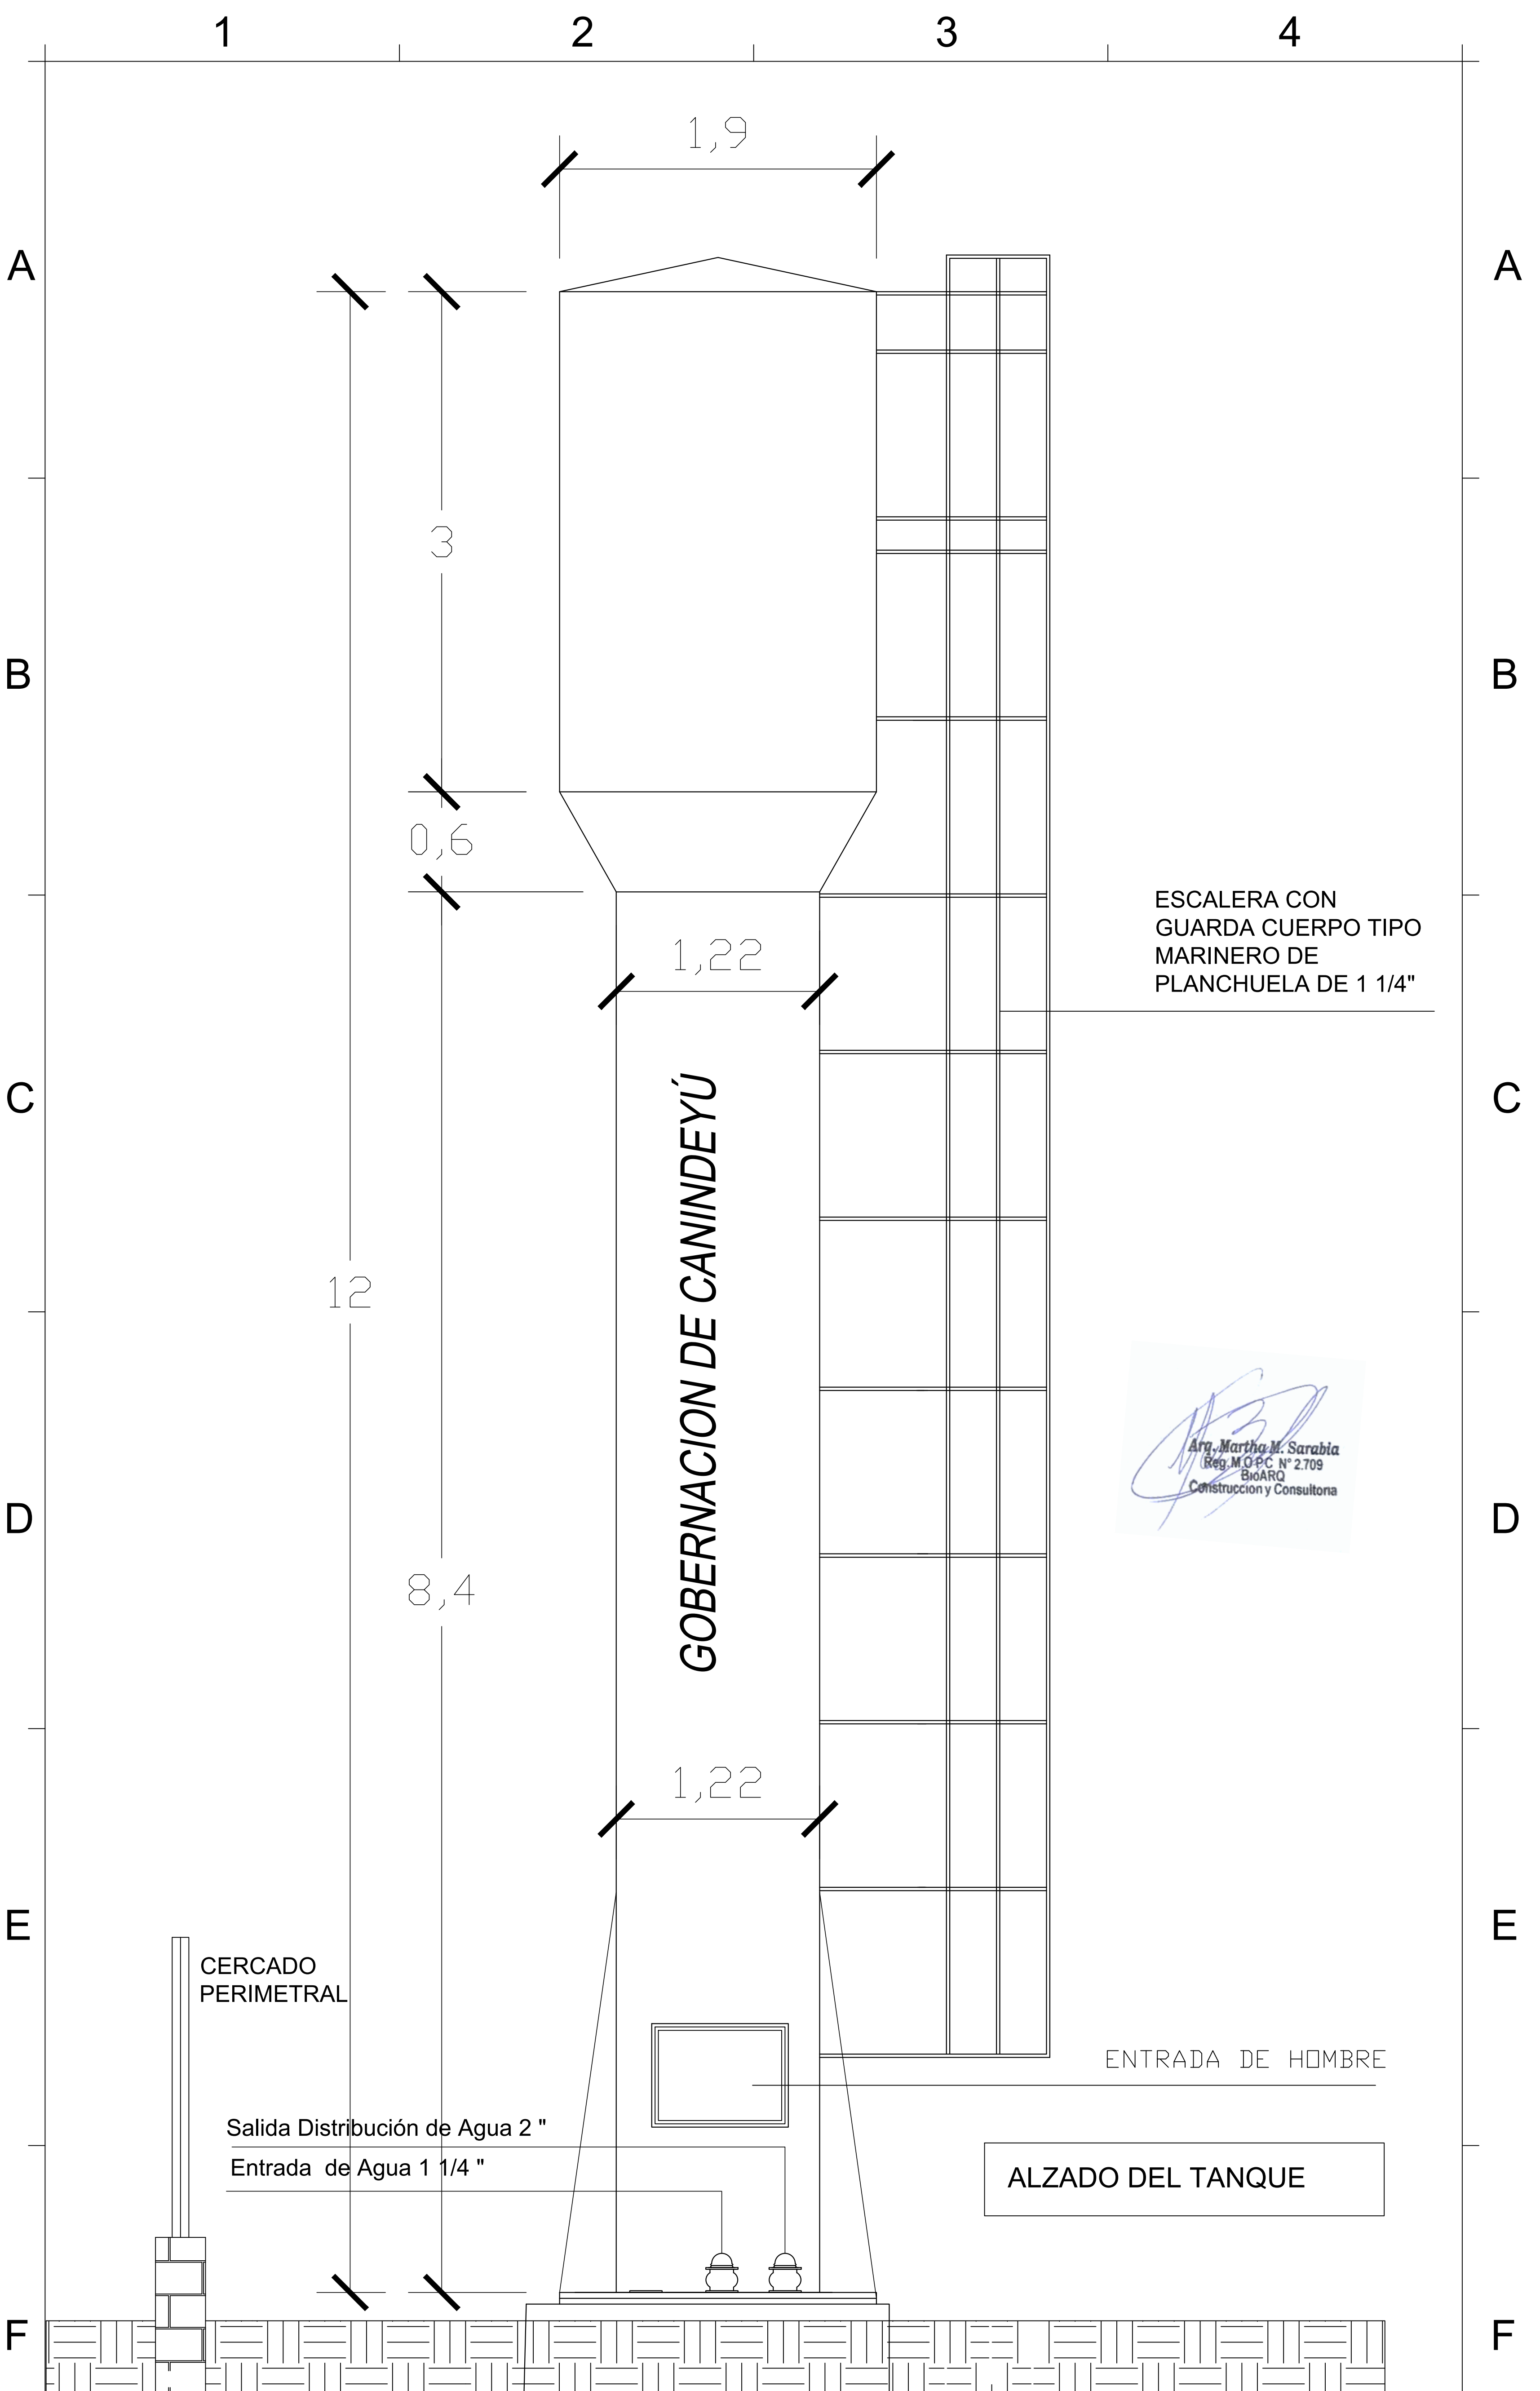

GOBERNACION DPTO. DE CANINDEYÚ COLONIA MARANGATU - DISTRITO DE NUEVA ESPERANZA -DEPARTAMENTO DE CANINDEYU	SISTEMA DE AGUA POTABLE - COL.MARANGATU -KM 18		DISEÑO 03
	Proyectista: Tecno Ambiente & Asociados S.A		
	Domicilio: J. E. Estigarribia N° 137 - Cnel. Oviedo		
	Escala: S/E de acuerdo a cota de diseño		
		FIRMA	
1	2	3	4

1

2

3

4

A

A

DISEÑO DE POZO

METODO DE PERFORACIÓN ROTATIVA 8"


TUBOS Y FILTROS PVC 128 mm DIAM.

TUBO CIEGO PVC 64 %

TUBO FILTRO PVC 36 %

B

B

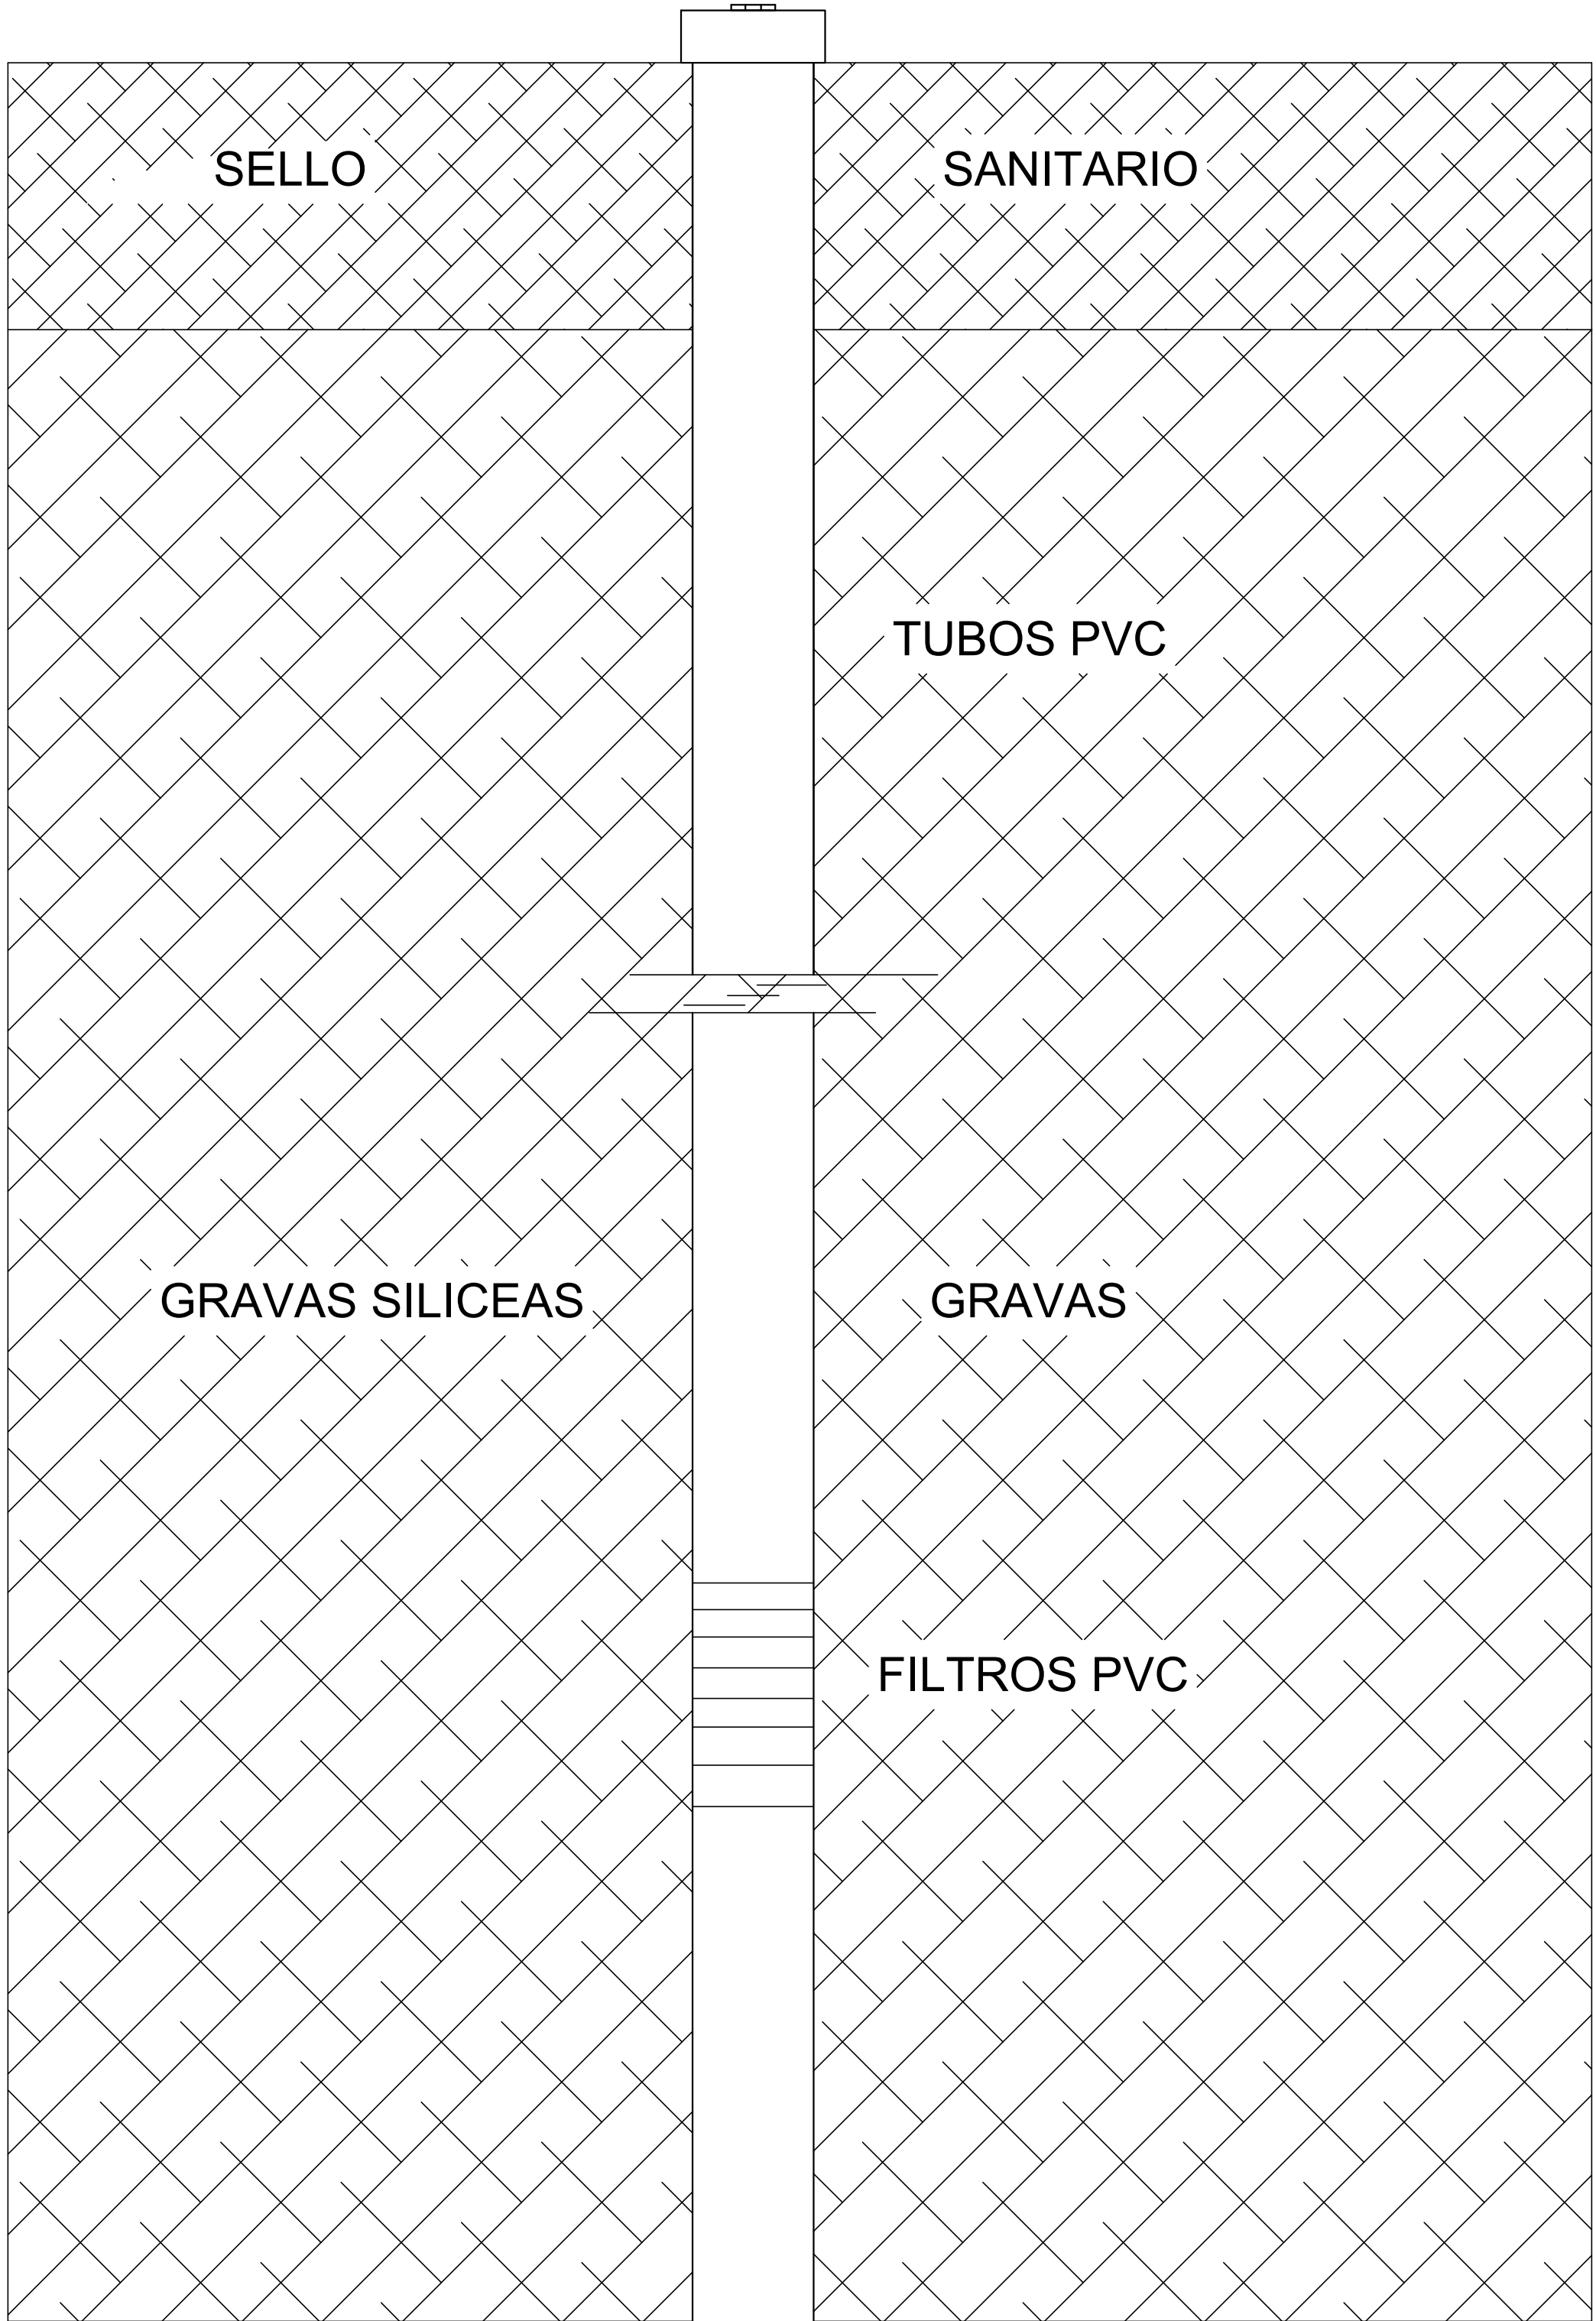

C

C

D

D

E

E

F

F

Arq. Martha M. Sarabia
 Reg. M.O.P.C. N° 2.709
 B.G.A.R.C.
 Construcción y Consultora


GOBERNACIÓN DE CANINDEYÚ COLONIA MARANGATU - DISTRITO DE NUEVA ESPERANZA -DEPARTAMENTO DE CANINDEYU	SISTEMA DE AGUA POTABLE - COL.MARANGATU -KM 18	DISEÑO 05
	Proyectista: Tecno Ambiente & Asociados S.A	
	Domicilio: J. E. Estigarribia N° 137 - Cnel. Oviedo	
	Escala: S/E de acuerdo a cota de diseño	
	FIRMA	

1

2

3

4

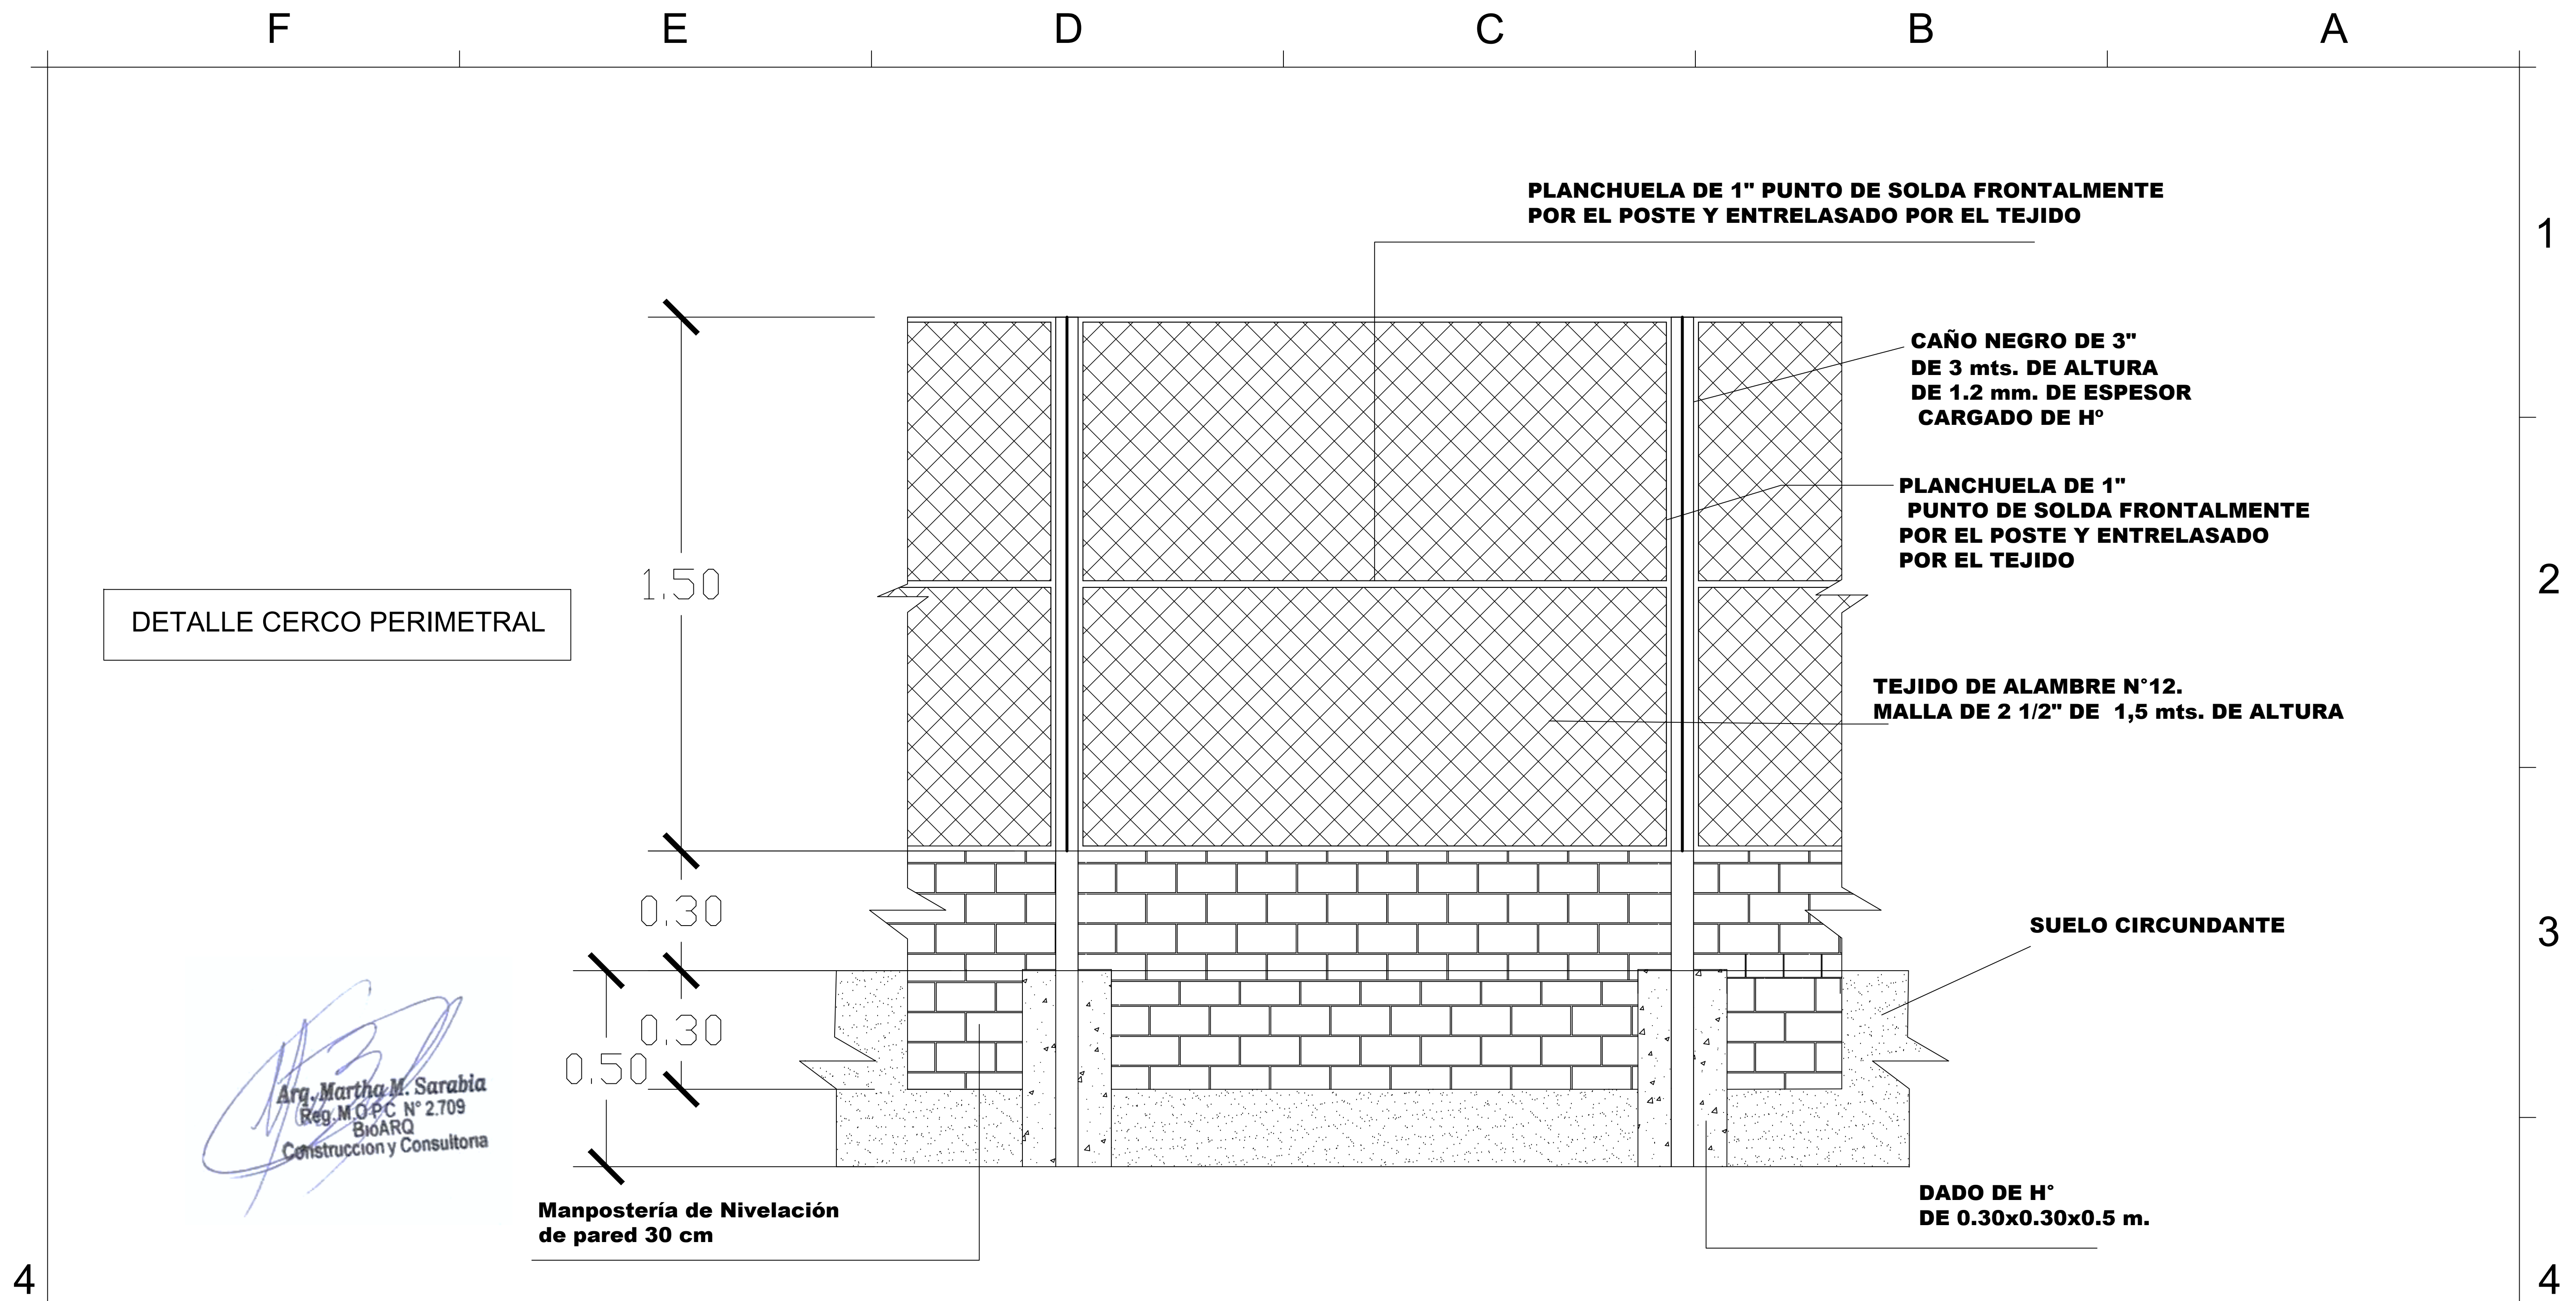

DETALLE CERCO PERIMETRAL

Arg. Martha M. Sarabia
 Reg. M.O.P.C. N° 2.709
 BioARQ
 Construcción y Consultora

Manpostería de Nivelación
 de pared 30 cm

PLANCHUELA DE 1" PUNTO DE SOLDA FRONTALMENTE
 POR EL POSTE Y ENTRELASADO POR EL TEJIDO

CAÑO NEGRO DE 3"
 DE 3 mts. DE ALTURA
 DE 1.2 mm. DE ESPESOR
 CARGADO DE H°

PLANCHUELA DE 1"
 PUNTO DE SOLDA FRONTALMENTE
 POR EL POSTE Y ENTRELASADO
 POR EL TEJIDO

TEJIDO DE ALAMBRE N°12.
 MALLA DE 2 1/2" DE 1,5 mts. DE ALTURA

SUELO CIRCUNDANTE

DADO DE H°
 DE 0.30x0.30x0.5 m.

GOBERNACION DPTO. DE CANINDEYÚ

COLONIA MARANGATU - DISTRITO DE NUEVA ESPERANZA
 -DEPARTAMENTO DE CANINDEYU

SISTEMA DE AGUA POTABLE - COL.MARANGATU -KM 18

Proyectista: Tecno Ambiente & Asociados S.A

Domicilio: J. E. Estigarribia N° 137 - Cnel. Oviedo

Escala: S/E sobre cota de diseño

FIRMA

DISEÑO N°

06

4

4

F

E

D

C

B

A

1

2

3

4