

REFERENCIAS

N°	DESCRIPCIÓN
1	BOCA DE DISTRIBUCION
2	BOCA DE DISTRIBUCION
3	BOCA DE CARGA
4	ESCALERA
5	TANQUE DE AGUA
6	CARTEL
7	CASETA DOSADORA

PLANTA ACOTADA

-24.3742840, -55.4281120
JHGC+7QJ YVYPYTA 1500

Arg. Martha M. Sarabia
Reg. M.O.P.C. N° 2.709
BioARQ
Construcción y Consultora

GOBERNACION DPTO. DE CANINDEYÚ COLONIA YVY PYTA - DISTRITO DE YVYPYTA -DEPARTAMENTO DE CANINDEYU	SISTEMA DE AGUA POTABLE - Colonia Yvy Pyta - Calle 1500	DISEÑO N° 01
	Proyectista : Tecno Ambiente & Asociados S.A	
	Domicilio: J. E. Estigarribia N° 137 - Cnel. Oviedo	
	Escala: S/E sobre cota de diseño	
	FIRMA	

1

2

3

4

A

A

B

B

C

C

D



D

E

E

F

F

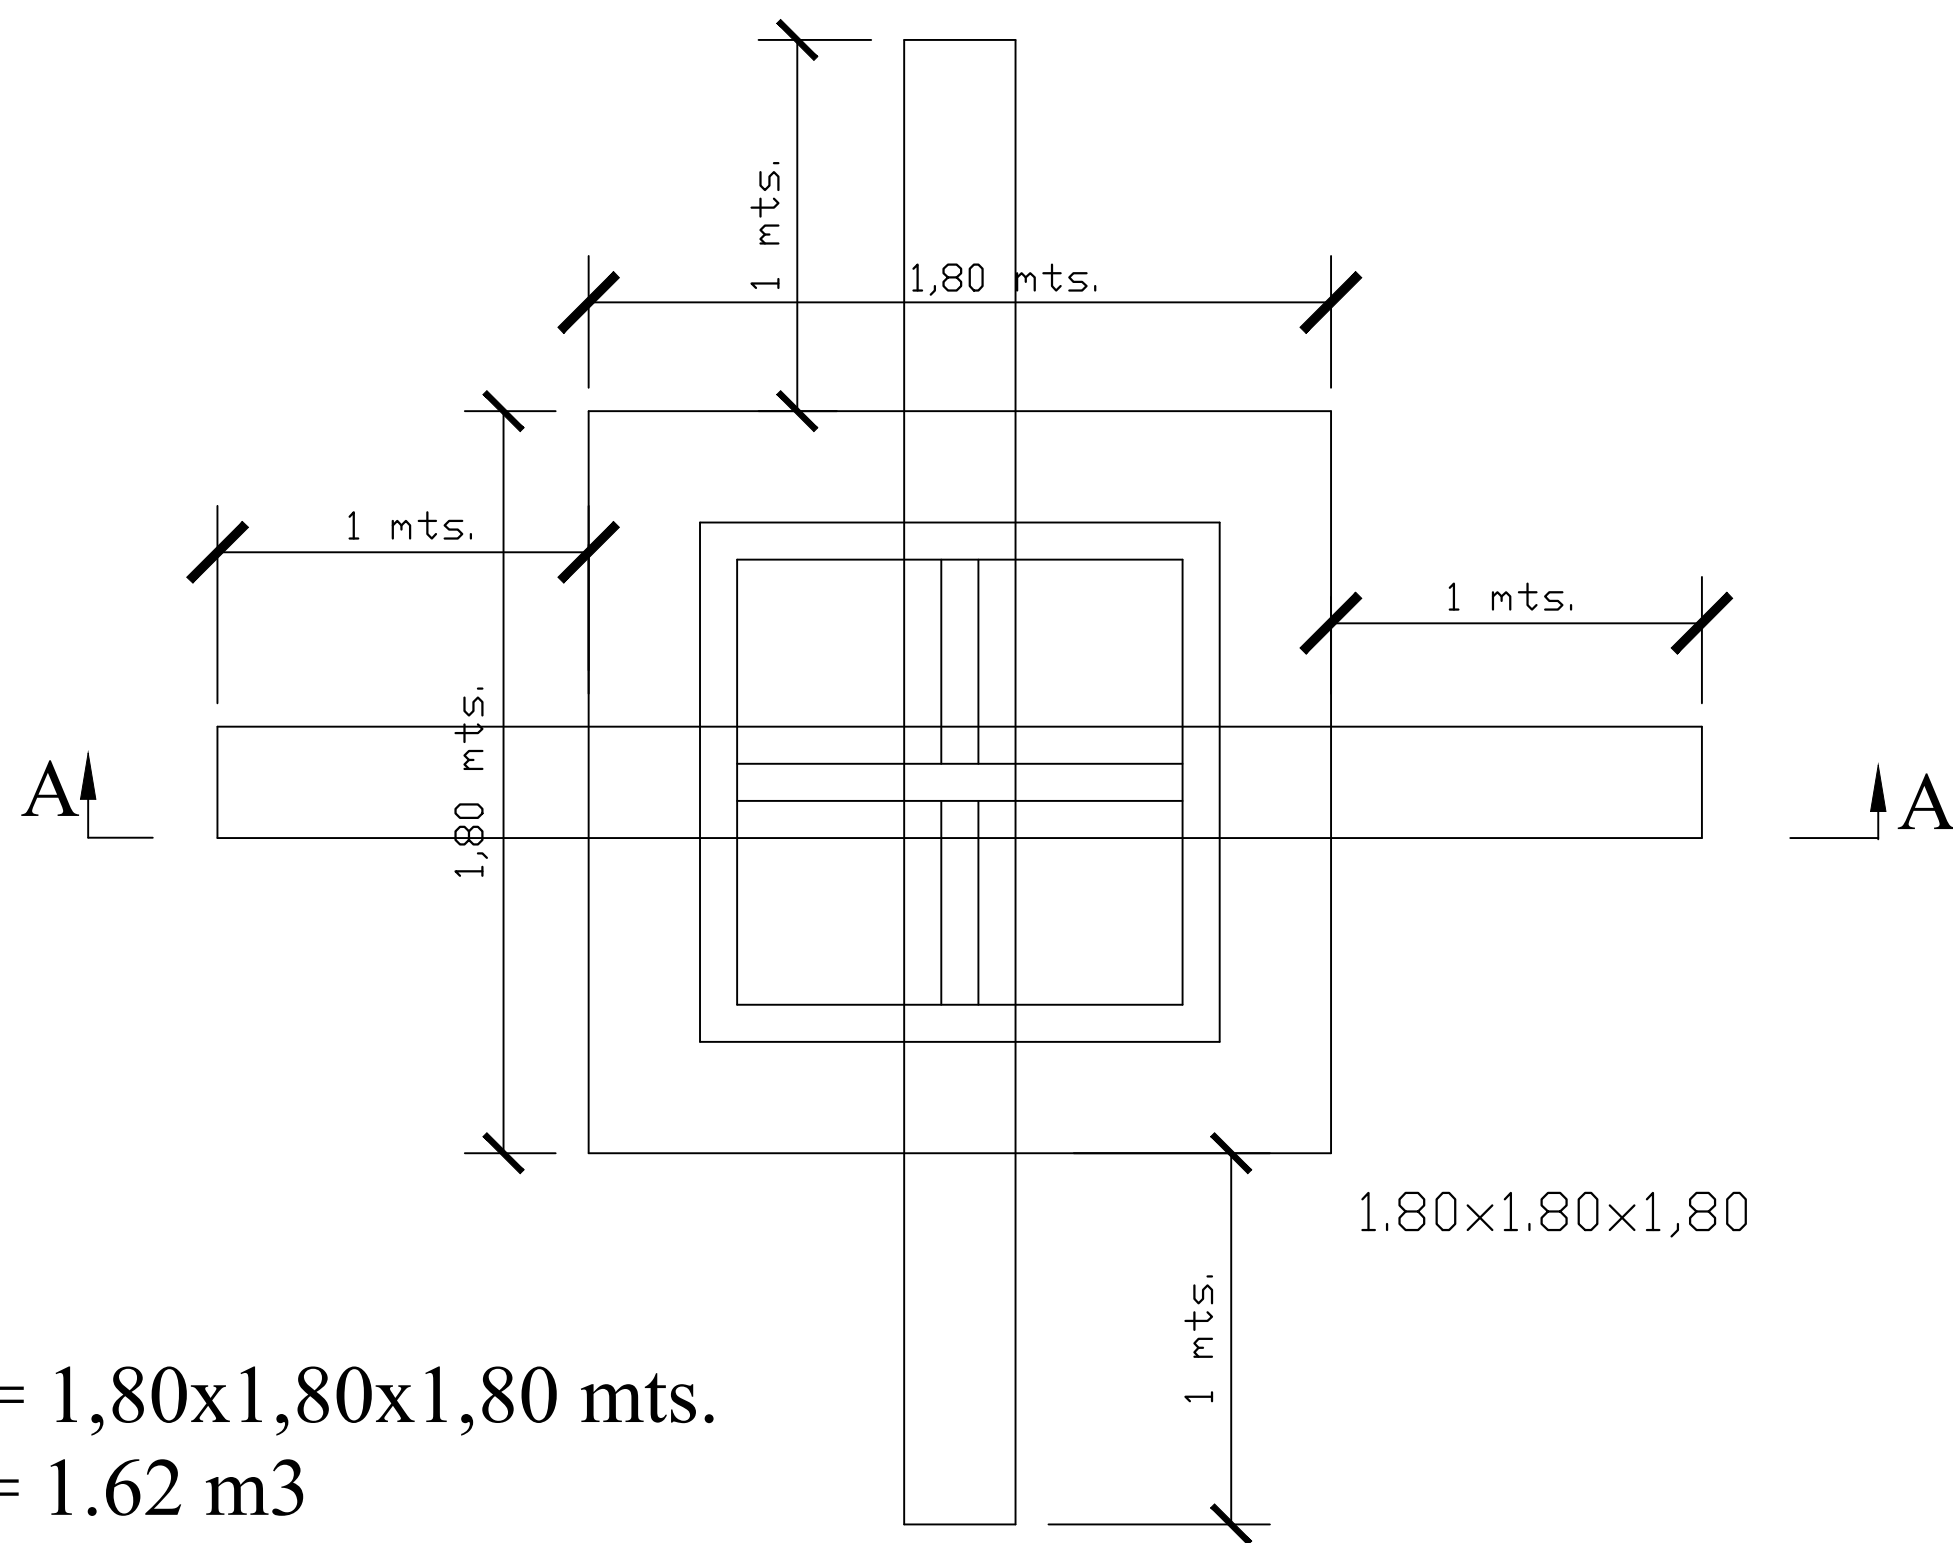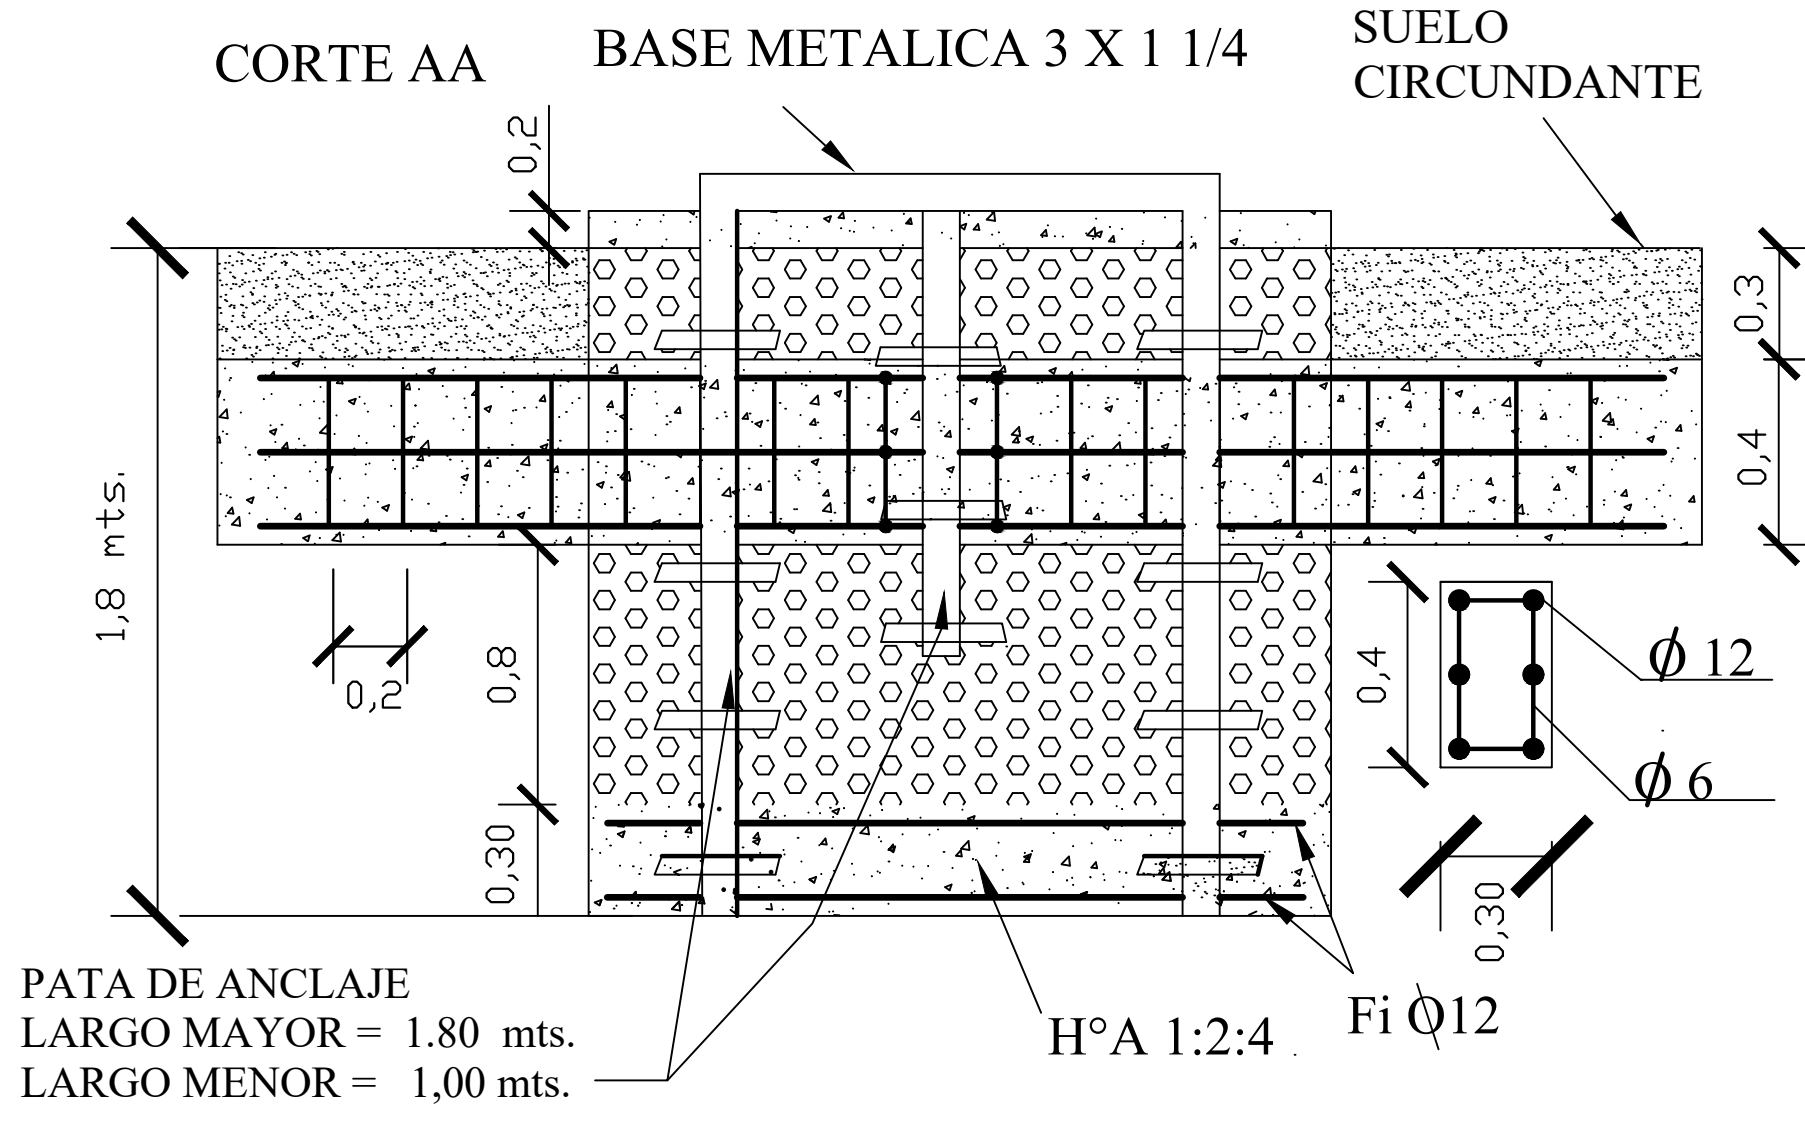

FOSA = 1,80x1,80x1,80 mts.
 H° A° = 1.62 m3
 H° C° = 4.86 m3
 Hormigon = 0,876 m3

DETALLE DE BASE DE TANQUE PARA 20.000 LTS.

Martha M. Sarabia
 Ing. Martha M. Sarabia
 Reg. MOPC N° 2.709
 BioARQ
 Construcción y Consultora

GOBERNACION DPTO. DE CANINDEYÚ
 COLONIA YVY PYTA - DISTRITO DE YVYPYTA
 -DEPARTAMENTO DE CANINDEYU

SISTEMA DE AGUA POTABLE - Colonia Yvy Pyta-Calle 1500
 Proyectista: Tecno Ambiente & Asociados S.A
 Domicilio: J. E. Estigarribia N° 137 - Cnel. Oviedo
 Escala: S/E de acuerdo a cota de diseño

FIRMA


DISEÑO
02

1

2

3

4

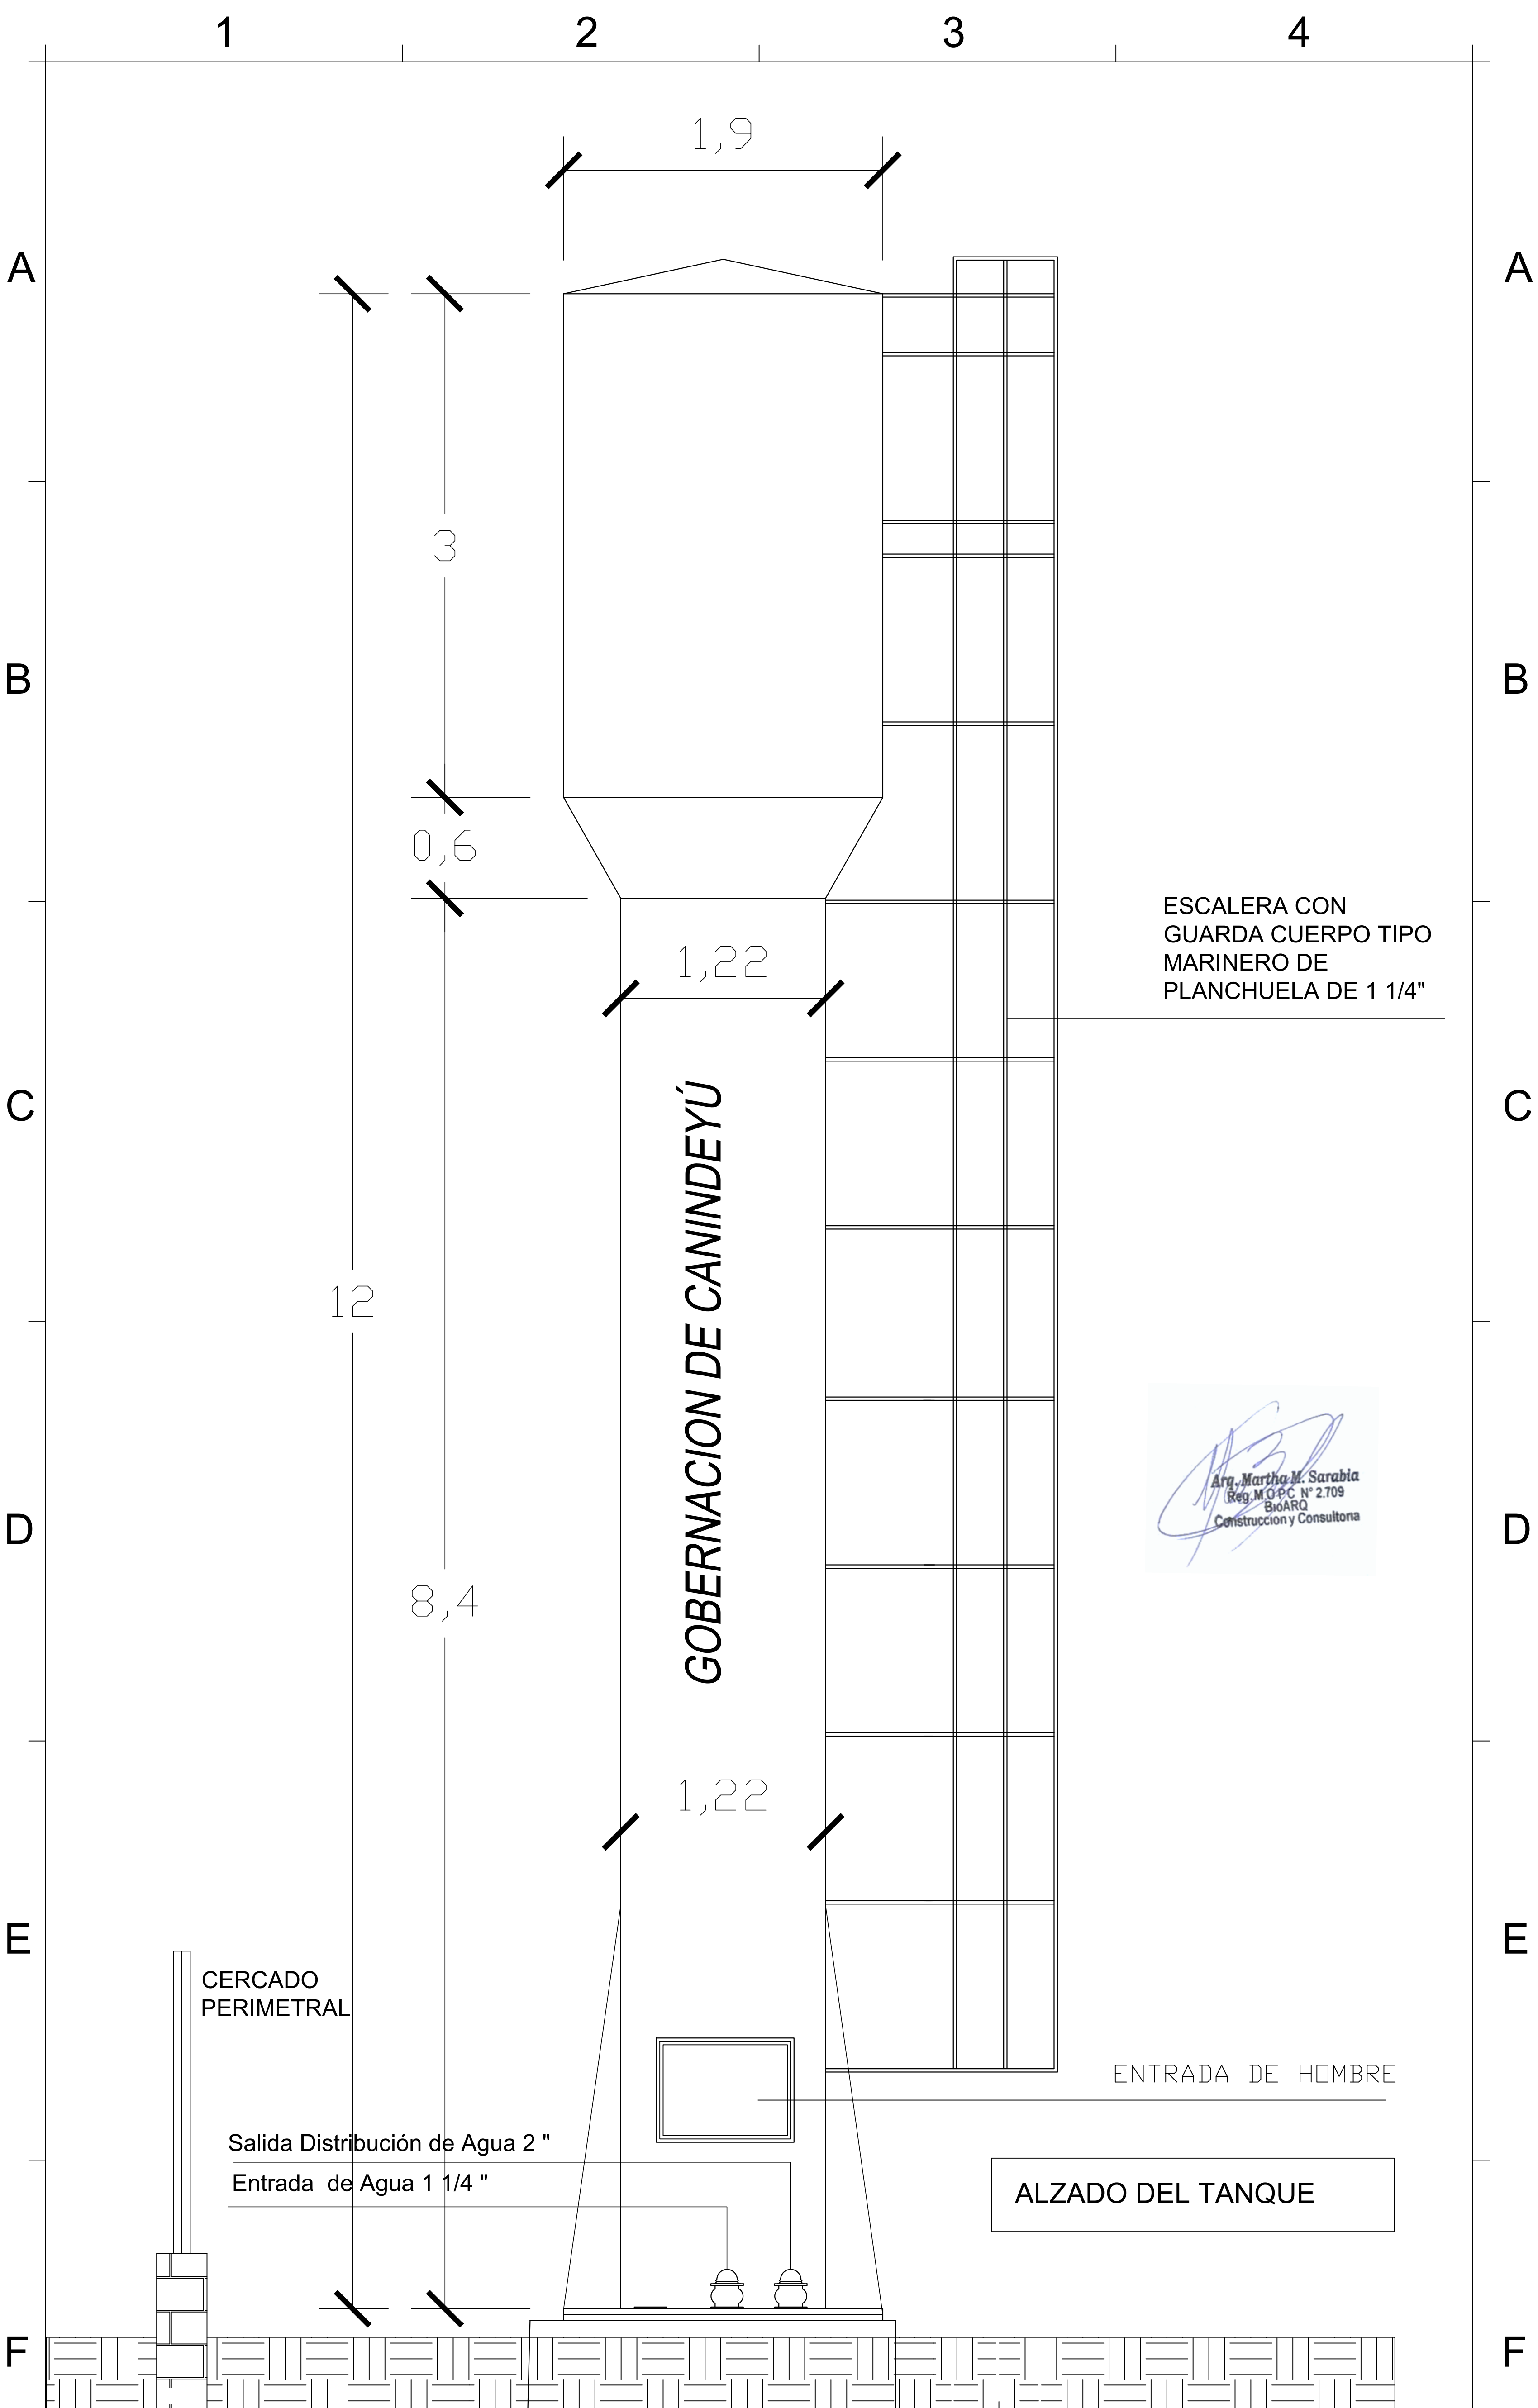

ESCALERA CON
GUARDA CUERPO TIPO
MARINERO DE
PLANCHUELA DE 1 1/4"

Arg. Martha M. Sarabia
Reg. M.G.P.C. N° 2.709
BioARQ
Construcción y Consultora

ALZADO DEL TANQUE


GOBERNACION DPTO. DE CANINDEYÚ
COLONIA YVY PYTA - DISTRITO DE YVYPYTA
-DEPARTAMENTO DE CANINDEYU

SISTEMA DE AGUA POTABLE - Colonia Yvy Pyta-Calle 1500
Proyectista: Tecno Ambiente & Asociados S.A
Domicilio: J. E. Estigarribia N° 137 - Cnel. Oviedo
Escala: S/E de acuerdo a cota de diseño

FIRMA

DISEÑO
03

1 2 3 4

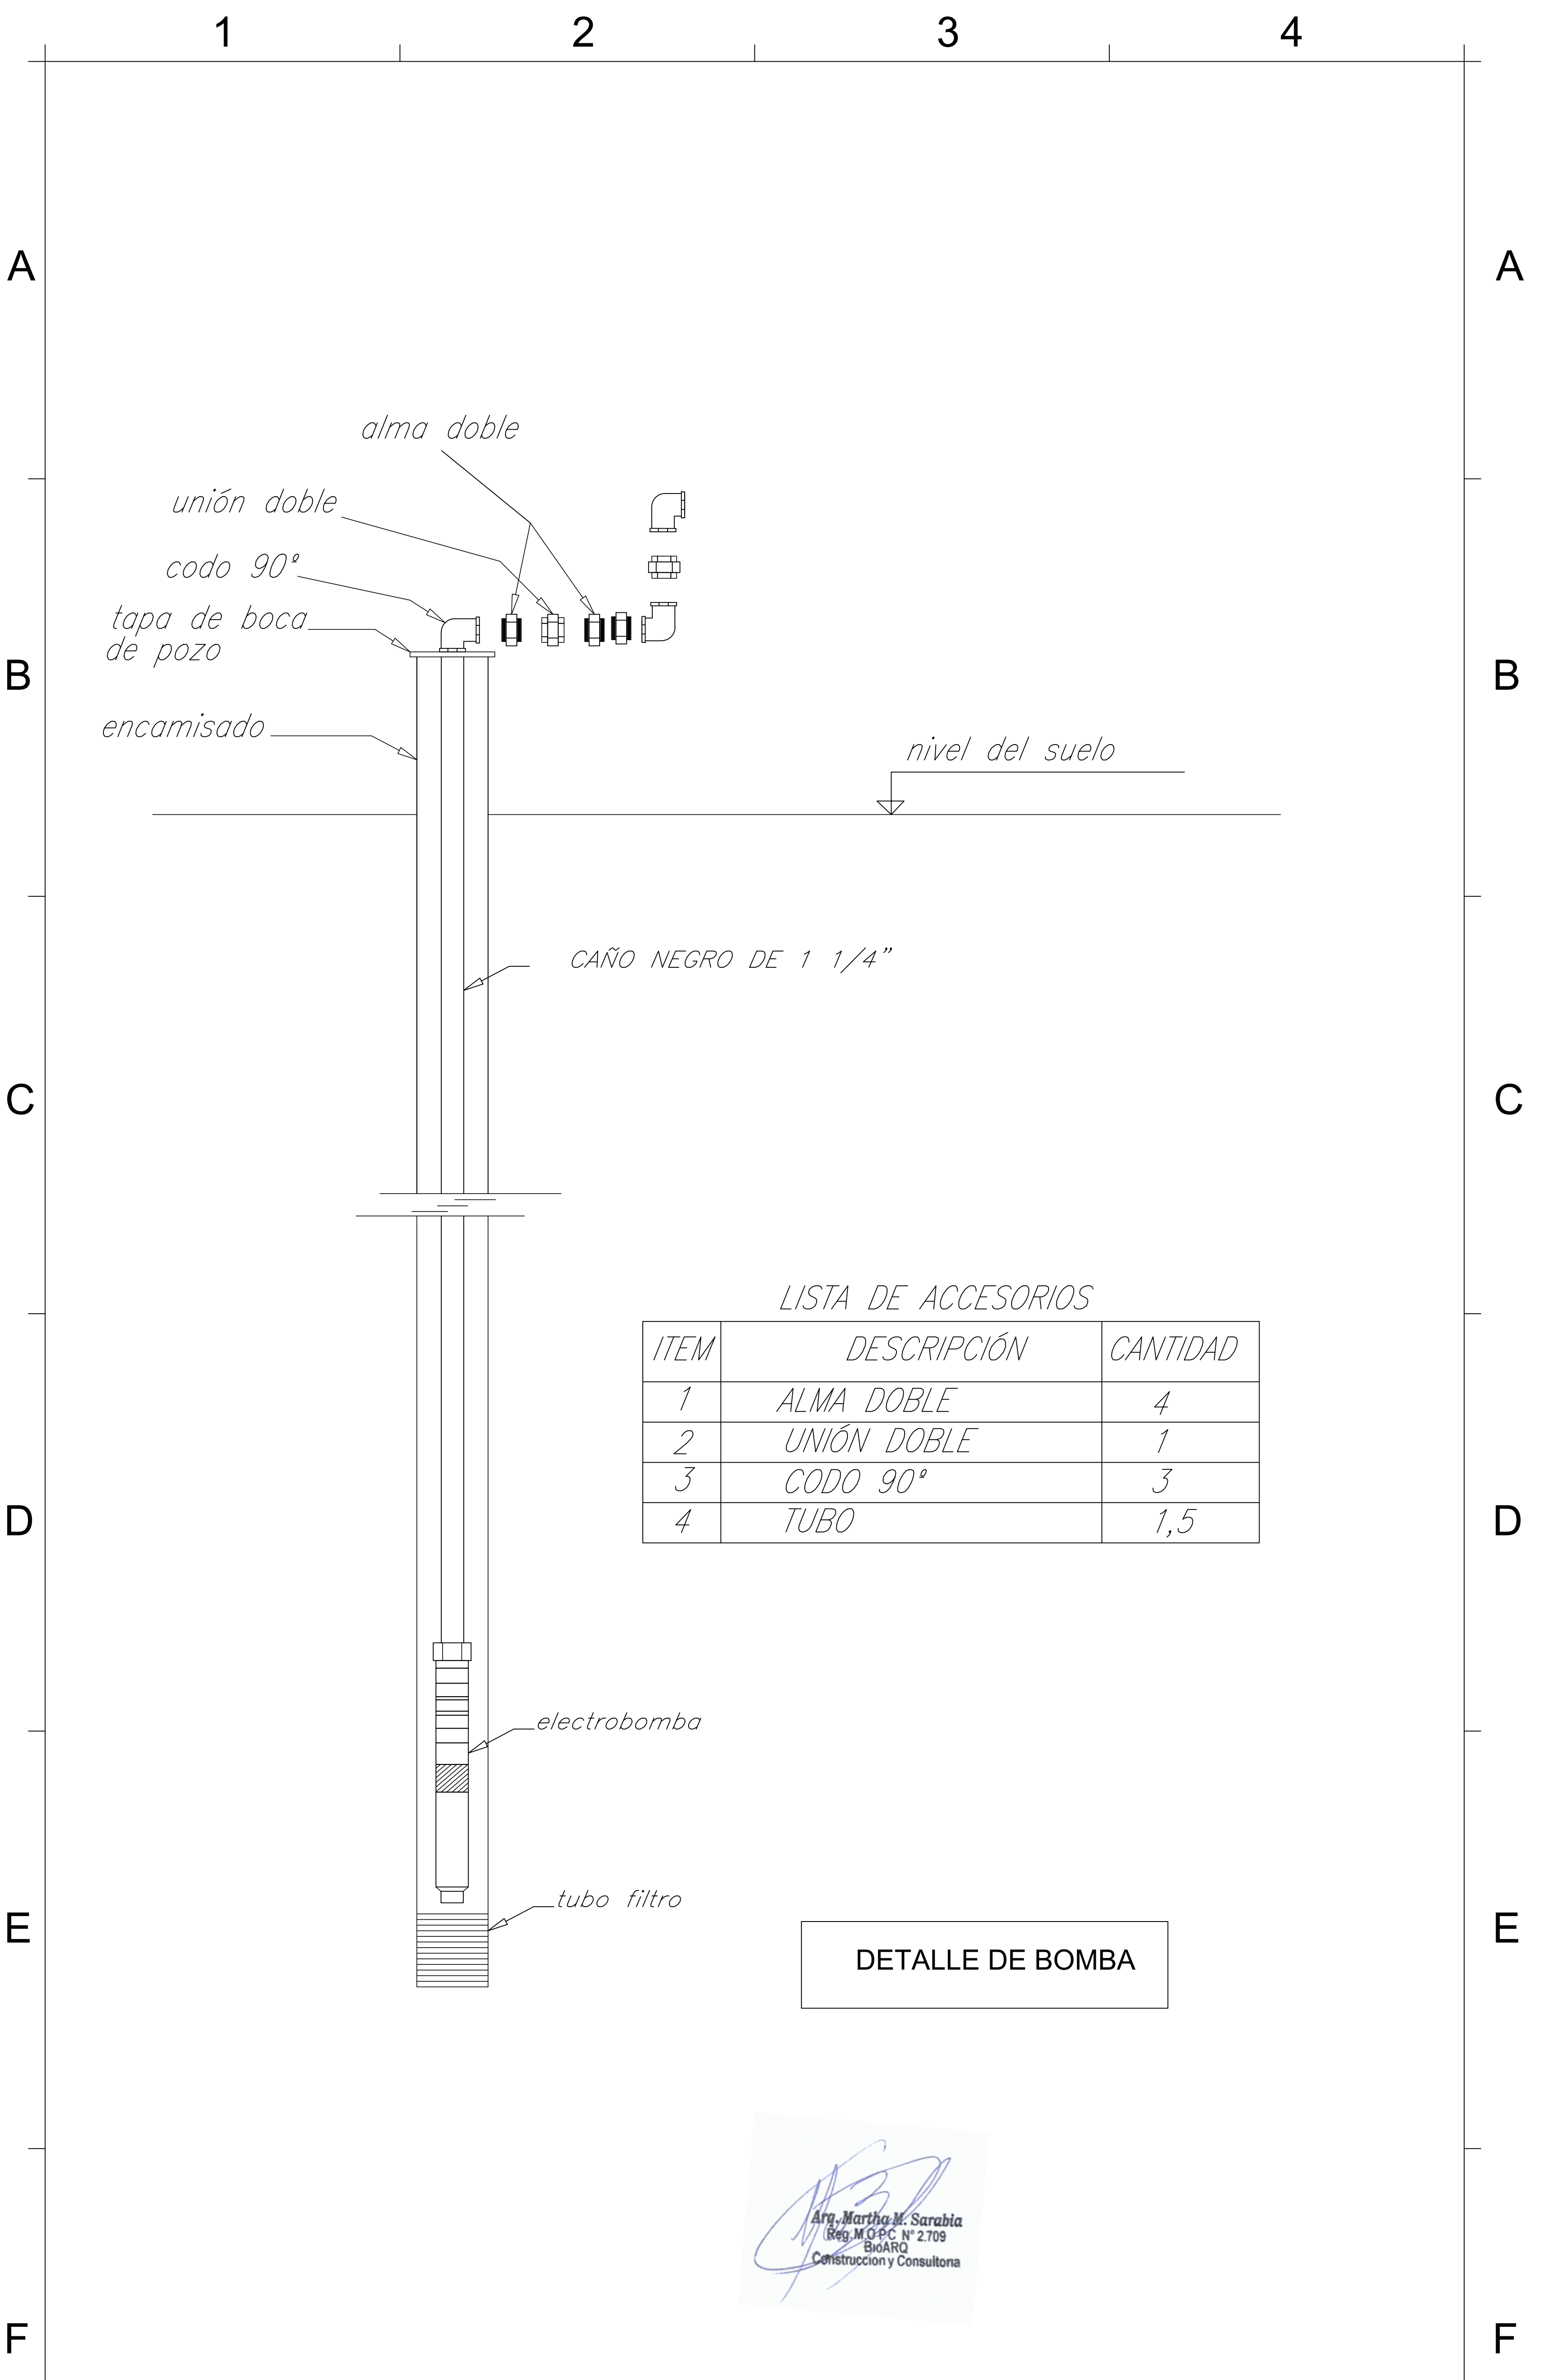

LISTA DE ACCESORIOS

ITEM	DESCRIPCIÓN	CANTIDAD
1	ALMA DOBLE	4
2	UNIÓN DOBLE	1
3	CODO 90°	3
4	TUBO	1,5

DETALLE DE BOMBA

[Signature]
 Ing. Martha M. Sarabia
 Reg. MOPC N° 2.709
 BioARQ
 Construcción y Consultora

GOBERNACIÓN DE CANINDEYÚ COLONIA YVY PYTA - DISTRITO DE YVYPYTA -DEPARTAMENTO DE CANINDEYU	SISTEMA DE AGUA POTABLE - Colonia Yvy Pyta-Calle 1500	DISEÑO 04
	Proyectista: Tecno Ambiente & Asociados S.A	
	Domicilio: J. E. Estigarribia N° 137 - Cnel. Oviedo	
	Escala: S/E de acuerdo a cota de diseño	
	FIRMA	

1

2

3

4

A


A

DISEÑO DE POZO

METODO DE PERFORACIÓN ROTATIVA 8"
TUBOS Y FILTROS PVC 128 mm DIAM.
TUBO CIEGO PVC 64 %
TUBO FILTRO PVC 36 %

B

B

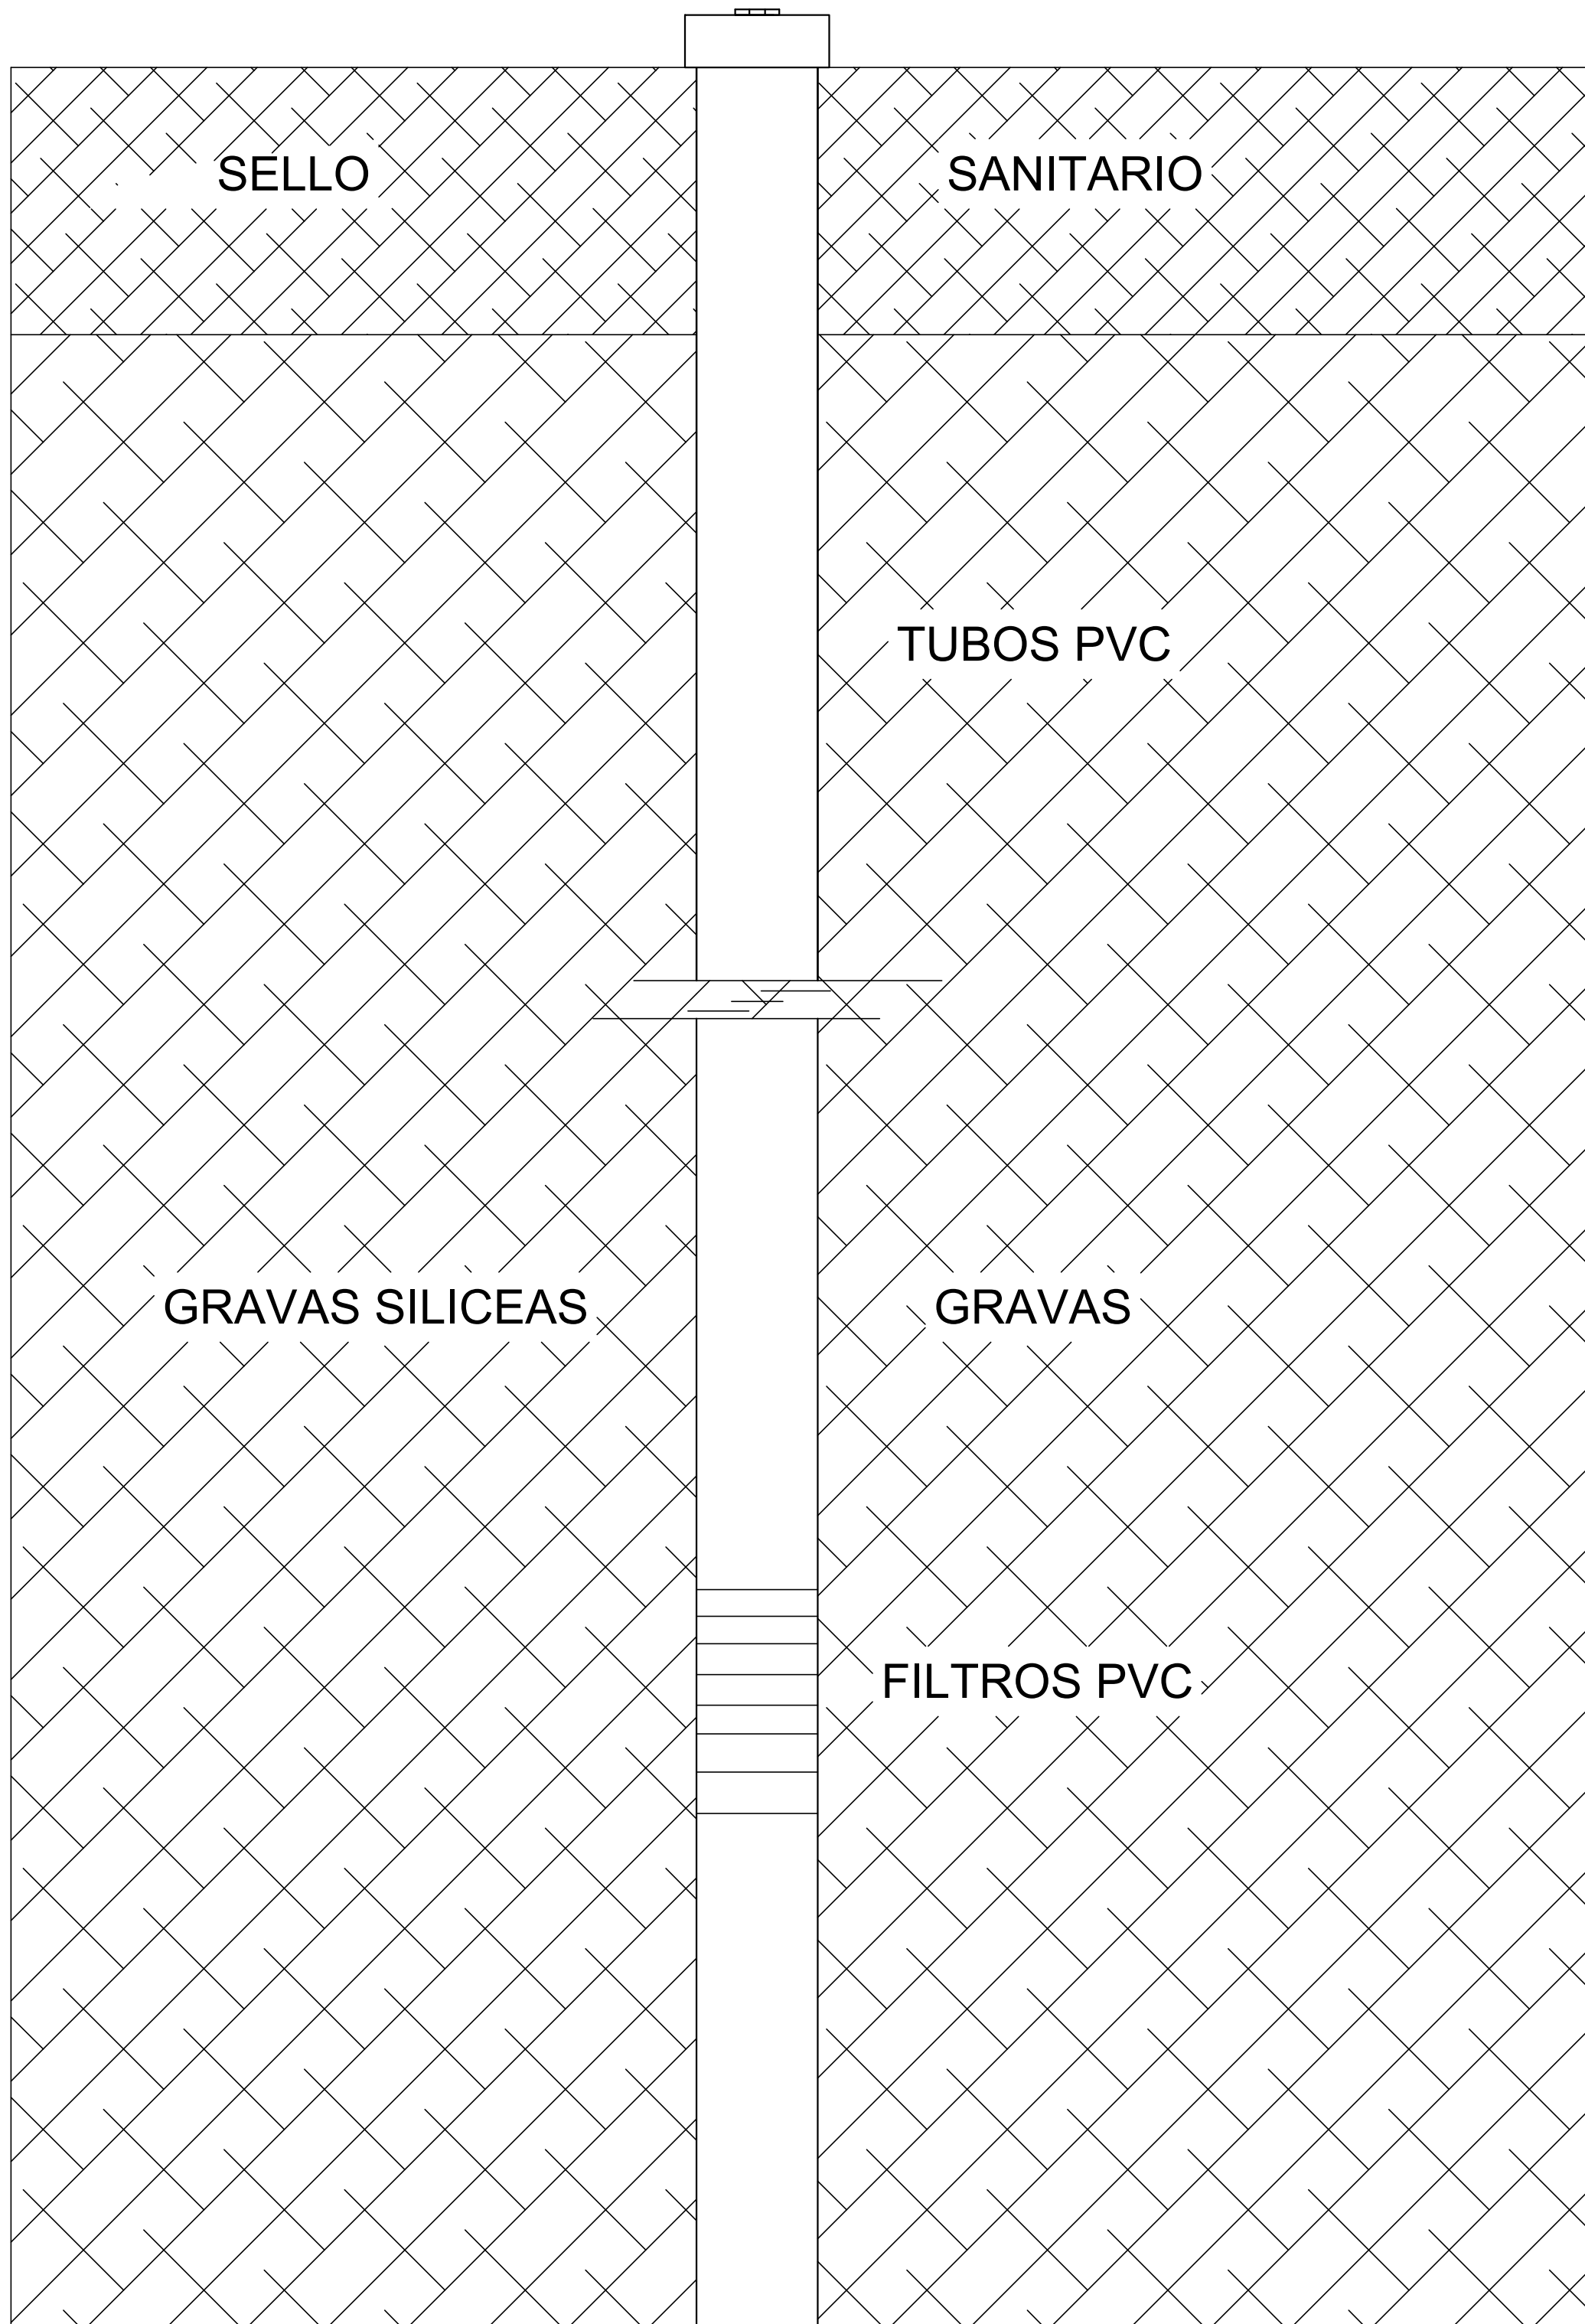

C

C

D

D

E

E

F

F

Arq. Martha M. Sarabia
Reg. M.O.P.C. N° 2.709
BioARQ
Construcción y Consultora


GOBERNACIÓN DE CANINDEYÚ COLONIA YVY PYTA - DISTRITO DE YVYPYTA -DEPARTAMENTO DE CANINDEYU	SISTEMA DE AGUA POTABLE - Colonia Yvy Pyta-calle 1500	DISEÑO 05
	Proyectista: Tecno Ambiente & Asociados S.A	
	Domicilio: J. E. Estigarribia N° 137 - Cnel. Oviedo	
	Escala: S/E de acuerdo a cota de diseño	
	FIRMA	

1

2

3

4

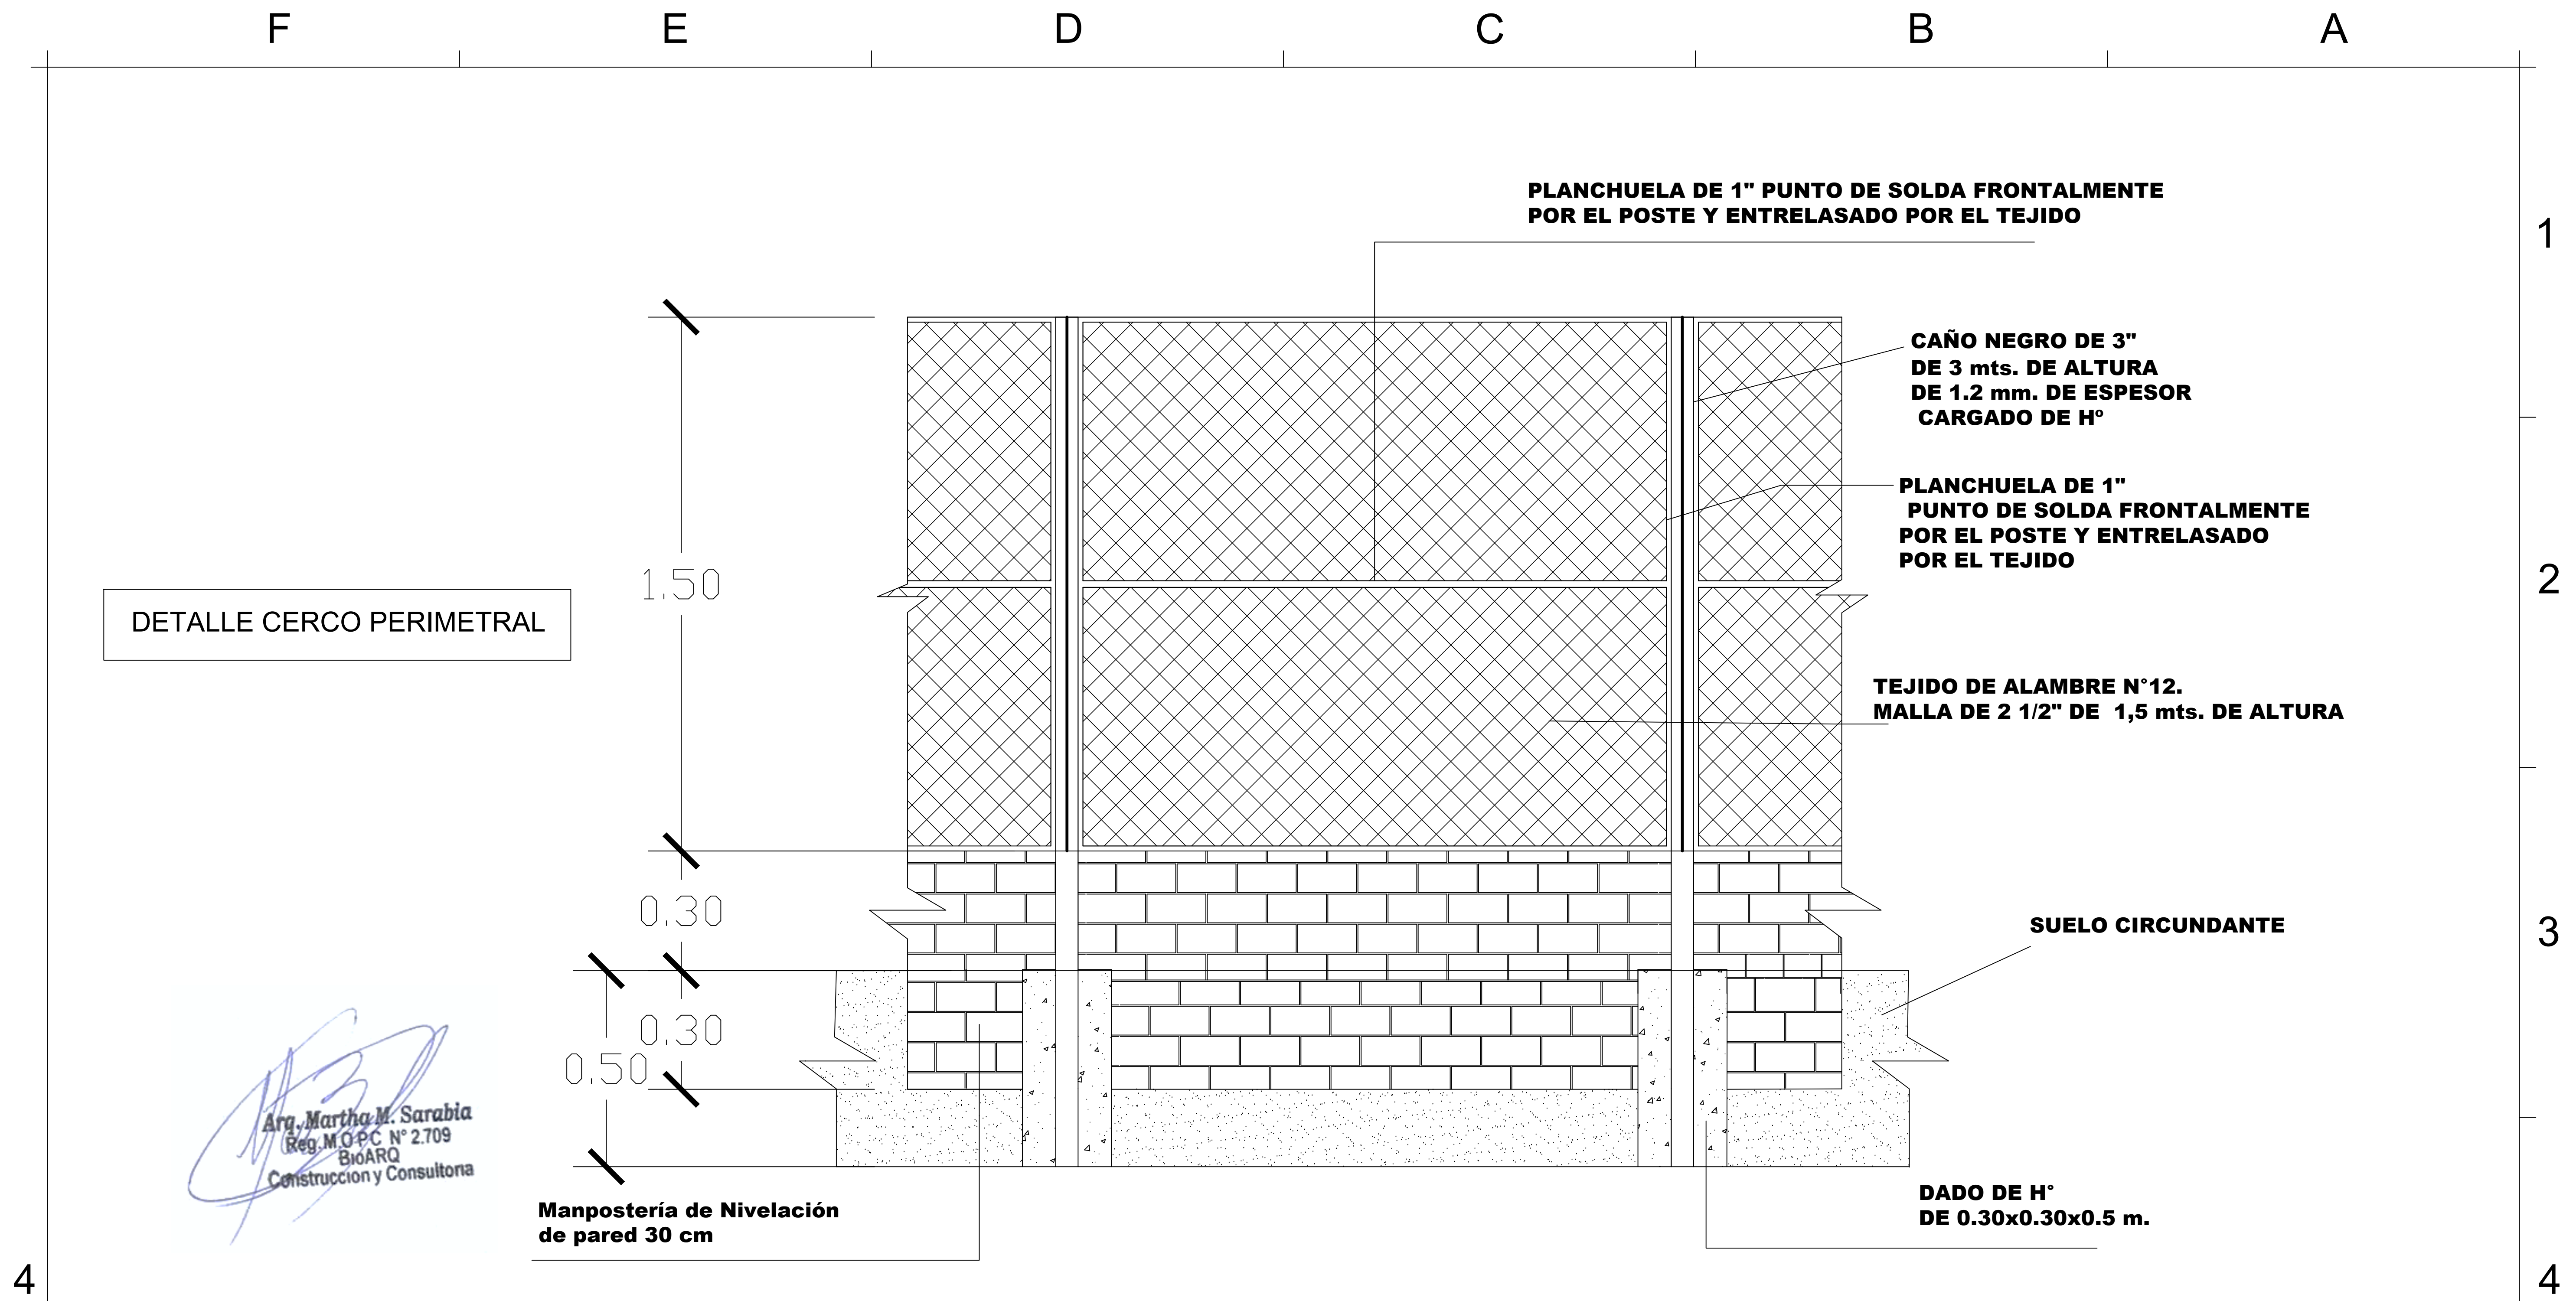

DETALLE CERCO PERIMETRAL

Arq. Martha M. Sarabia
 Reg. M.O.P.C. N° 2.709
 BioARQ
 Construcción y Consultora

Manpostería de Nivelación
 de pared 30 cm

PLANCHUELA DE 1" PUNTO DE SOLDA FRONTALMENTE
 POR EL POSTE Y ENTRELASADO POR EL TEJIDO

CAÑO NEGRO DE 3"
 DE 3 mts. DE ALTURA
 DE 1.2 mm. DE ESPESOR
 CARGADO DE H°

PLANCHUELA DE 1"
 PUNTO DE SOLDA FRONTALMENTE
 POR EL POSTE Y ENTRELASADO
 POR EL TEJIDO

TEJIDO DE ALAMBRE N°12.
 MALLA DE 2 1/2" DE 1,5 mts. DE ALTURA

SUELO CIRCUNDANTE

DADO DE H°
 DE 0.30x0.30x0.5 m.

GOBERNACION DPTO. DE CANINDEYÚ COLONIA YVY PYTA - DISTRITO DE YVYPYTA -DEPARTAMENTO DE CANINDEYU	SISTEMA DE AGUA POTABLE - Colonia Yvy Pyta-calle 1500		DISEÑO N° 06
	Proyectista: Tecno Ambiente & Asociados S.A		
	Domicilio: J. E. Estigarribia N° 137 - Cnel. Oviedo		
	Escala: S/E sobre cota de diseño		
		FIRMA	

F E D C B A

1
2
3
4

F E D C B A