

REFERENCIAS

N°	DESCRIPCIÓN
1	BOCA DE DISTRIBUCION
2	BOCA DE DISTRIBUCION
3	BOCA DE CARGA
4	ESCALERA
5	TANQUE DE AGUA
6	CARTEL
7	CASETA DOSADORA

PLANTA ACOTADA

-24.2178600, -55.3003090
 QMJX+VV4 GUYRA KEHA

Arq. Martha M. Sarabia
 Reg. M.O.P.C N° 2.709
 BioARQ
 Construccion y Consultora

GOBERNACION DPTO. DE CANINDEYÚ SAN JOSE OBRERO - BRITZ CUE DISTRITO YVYPYTA	SISTEMA DE AGUA POTABLE - SAN JOSE OBRERO	DISEÑO N° 01
	Proyectista : Tecno Ambiente & Asociados S.A	
	Domicilio: J. E. Estigarribia N° 137 - Cnel. Oviedo	
	Escala: S/E sobre cota de diseño	
	FIRMA	

1

2

3

4

A

A

B

B

C

C

D



D

E

E

F

F

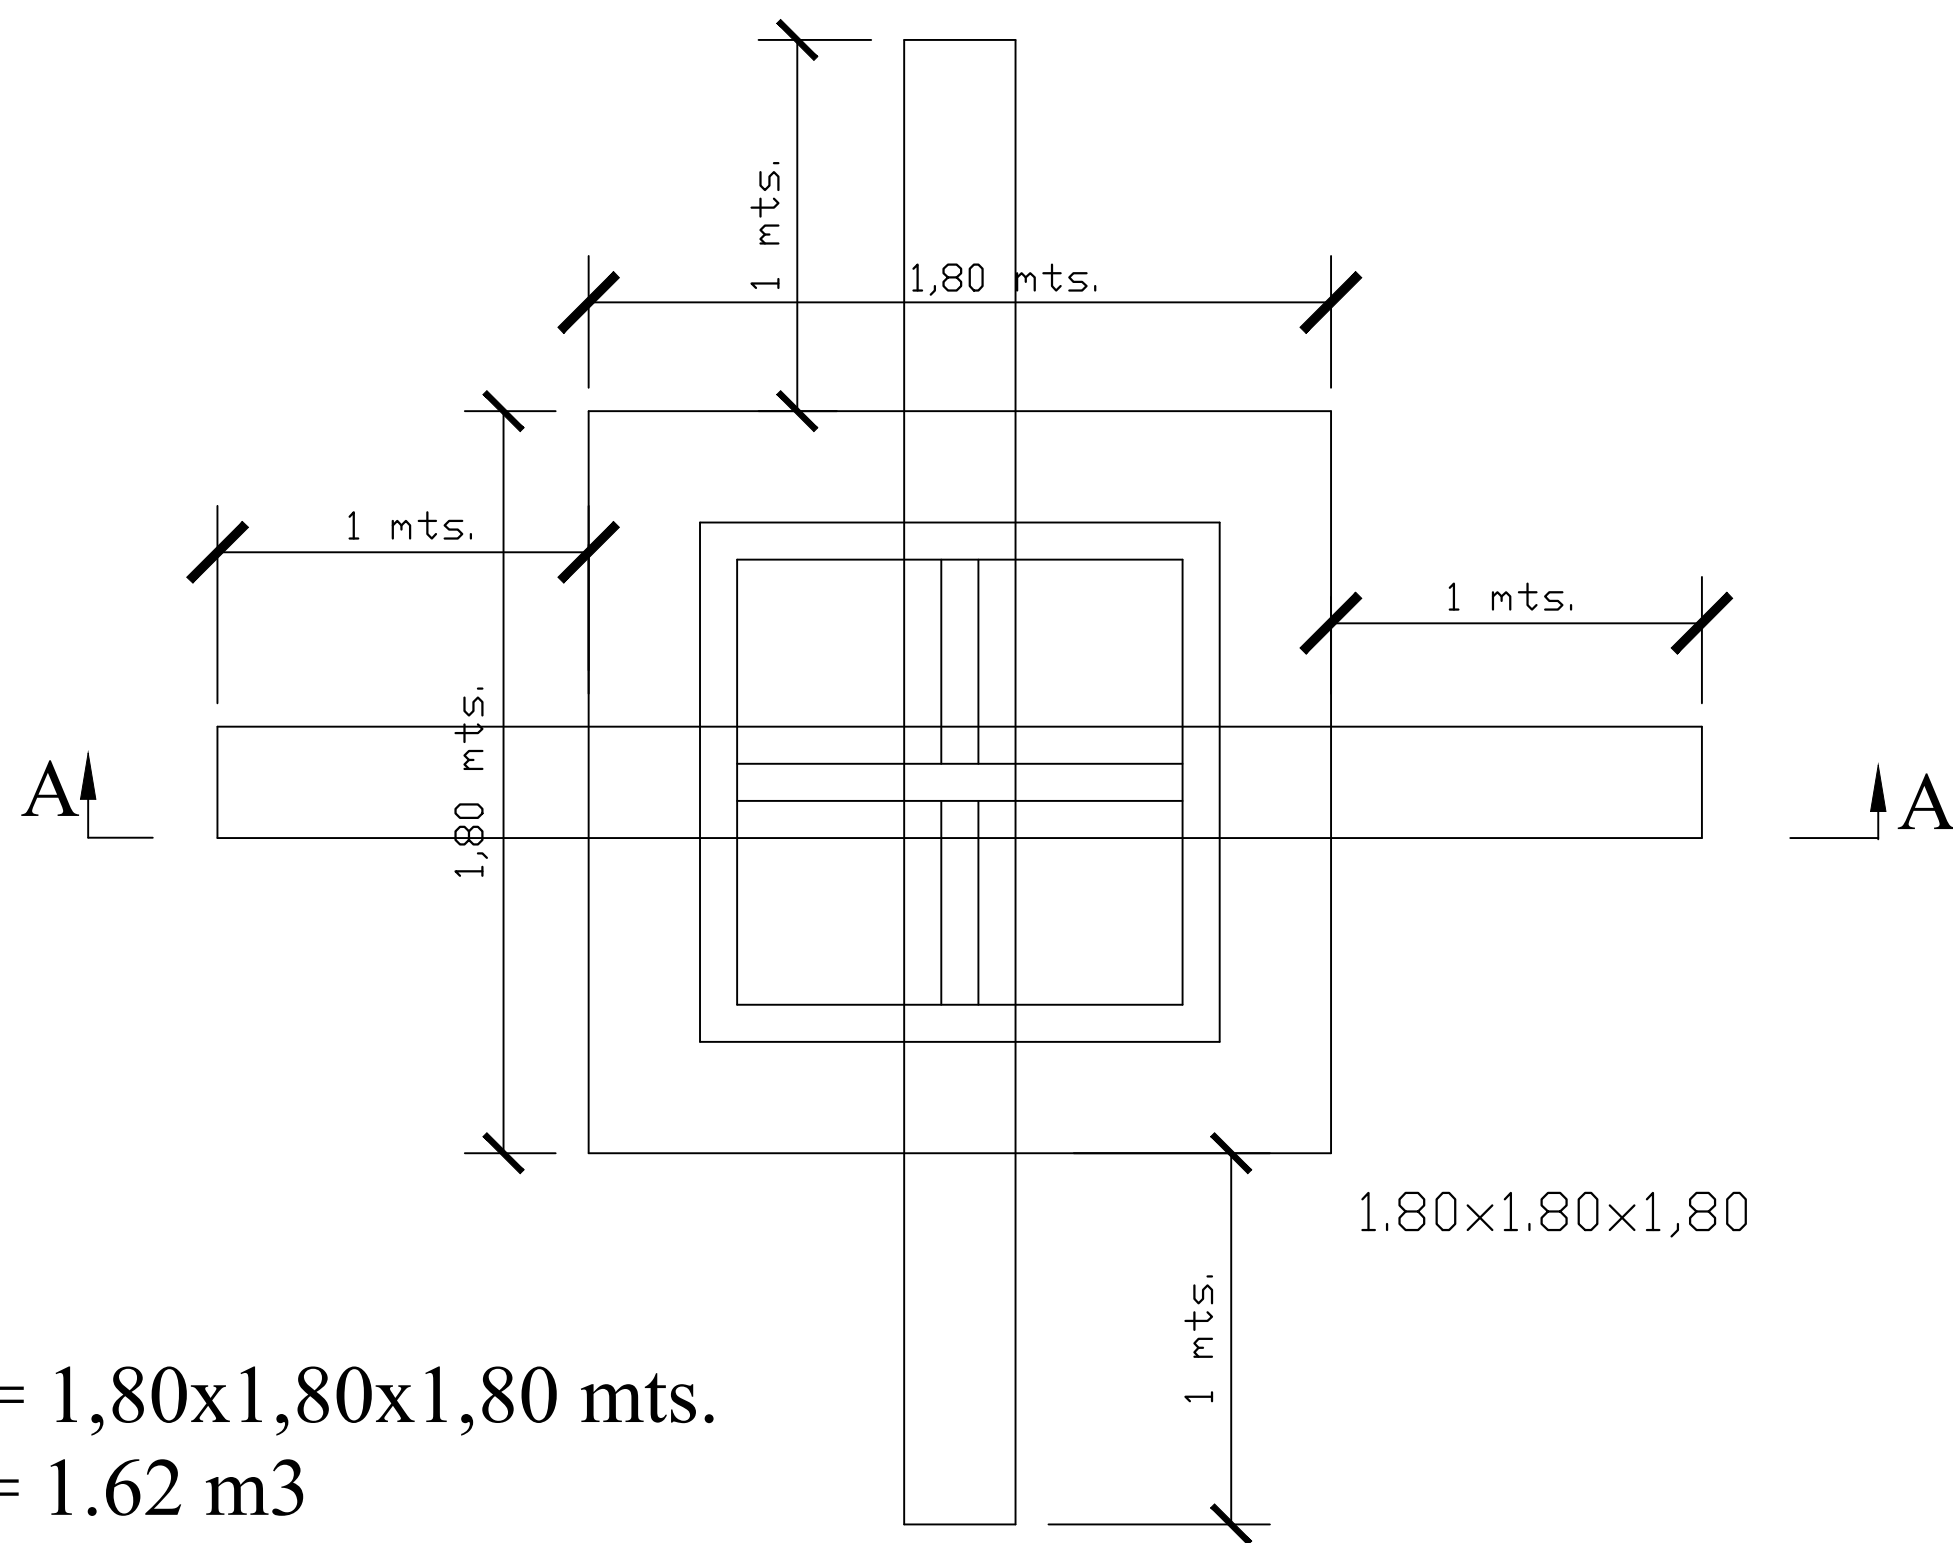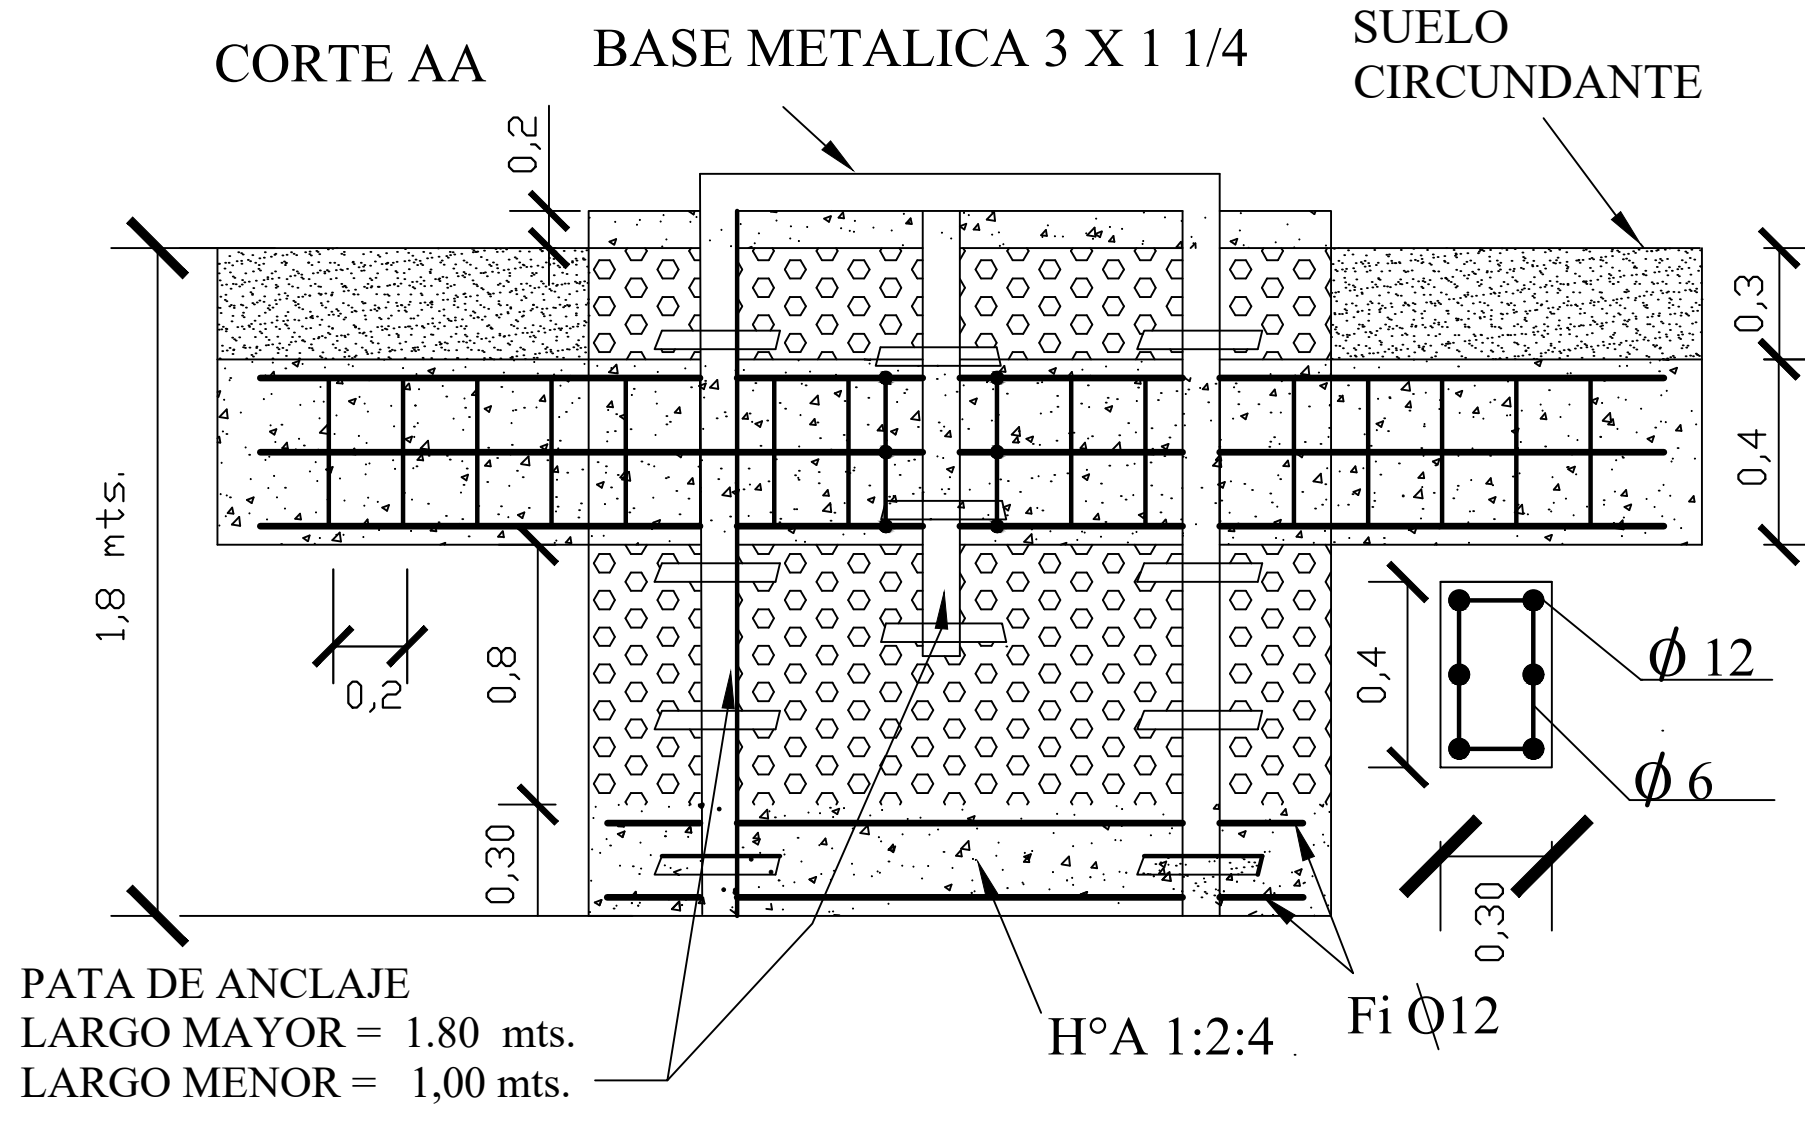

FOSA = 1,80x1,80x1,80 mts.
 H° A° = 1.62 m3
 H° C° = 4.86 m3
 Hormigon = 0,876 m3

DETALLE DE BASE DE TANQUE PARA 20.000 LTS.

Arg. Martha M. Sarabia
 Reg. M.O.P.C. N° 2.709
 BtoARQ
 Construccion y Consultora

GOBERNACION DPTO. DE CANINDEYÚ
 SAN JOSE OBRERO - BRITZ CUE
 DISTRITO YVYPYTA

SISTEMA DE AGUA POTABLE - SAN JOSE OBRERO
 Proyectista: Tecno Ambiente & Asociados S.A
 Domicilio: J. E. Estigarribia N° 137 - Cnel. Oviedo
 Escala: S/E de acuerdo a cota de diseño

FIRMA


DISEÑO
02

1

2

3

4

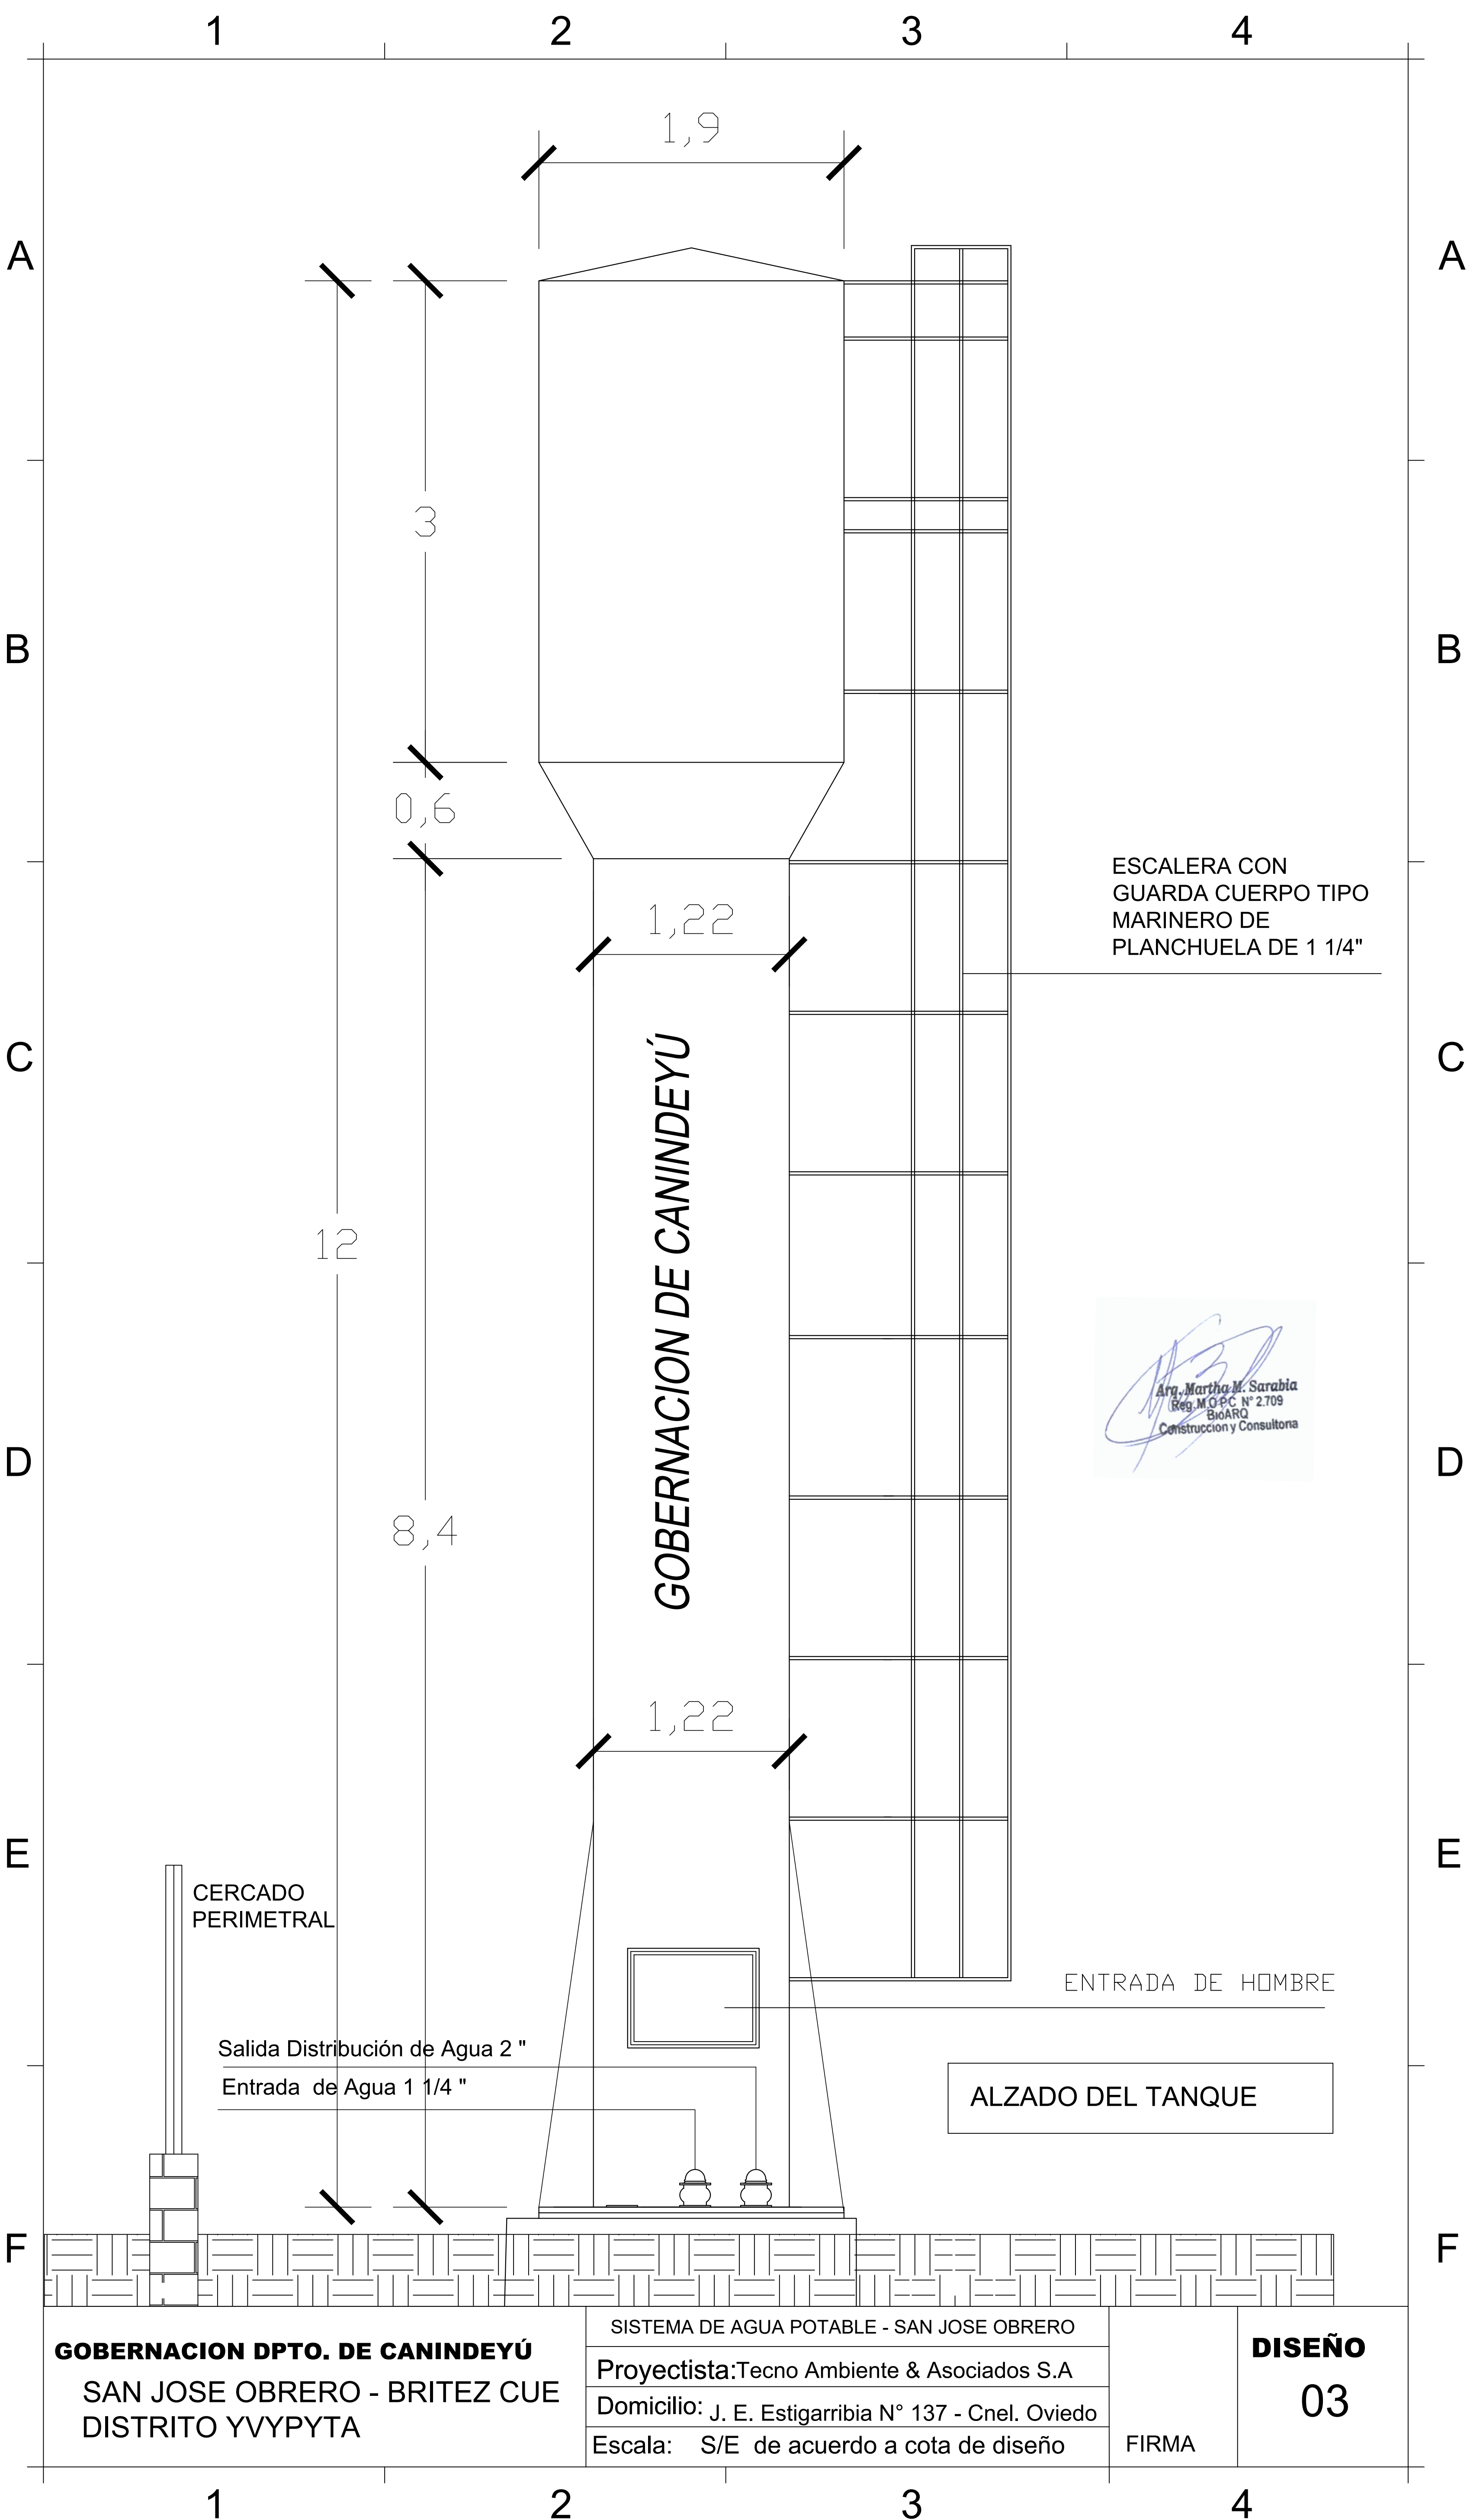


GOBERNACION DPTO. DE CANINDEYÚ
SAN JOSE OBRERO - BRITZ CUE
DISTRITO YVYPYTA

SISTEMA DE AGUA POTABLE - SAN JOSE OBRERO
Proyectista: Tecno Ambiente & Asociados S.A
Domicilio: J. E. Estigarribia N° 137 - Cnel. Oviedo
Escala: S/E de acuerdo a cota de diseño

FIRMA

DISEÑO
03

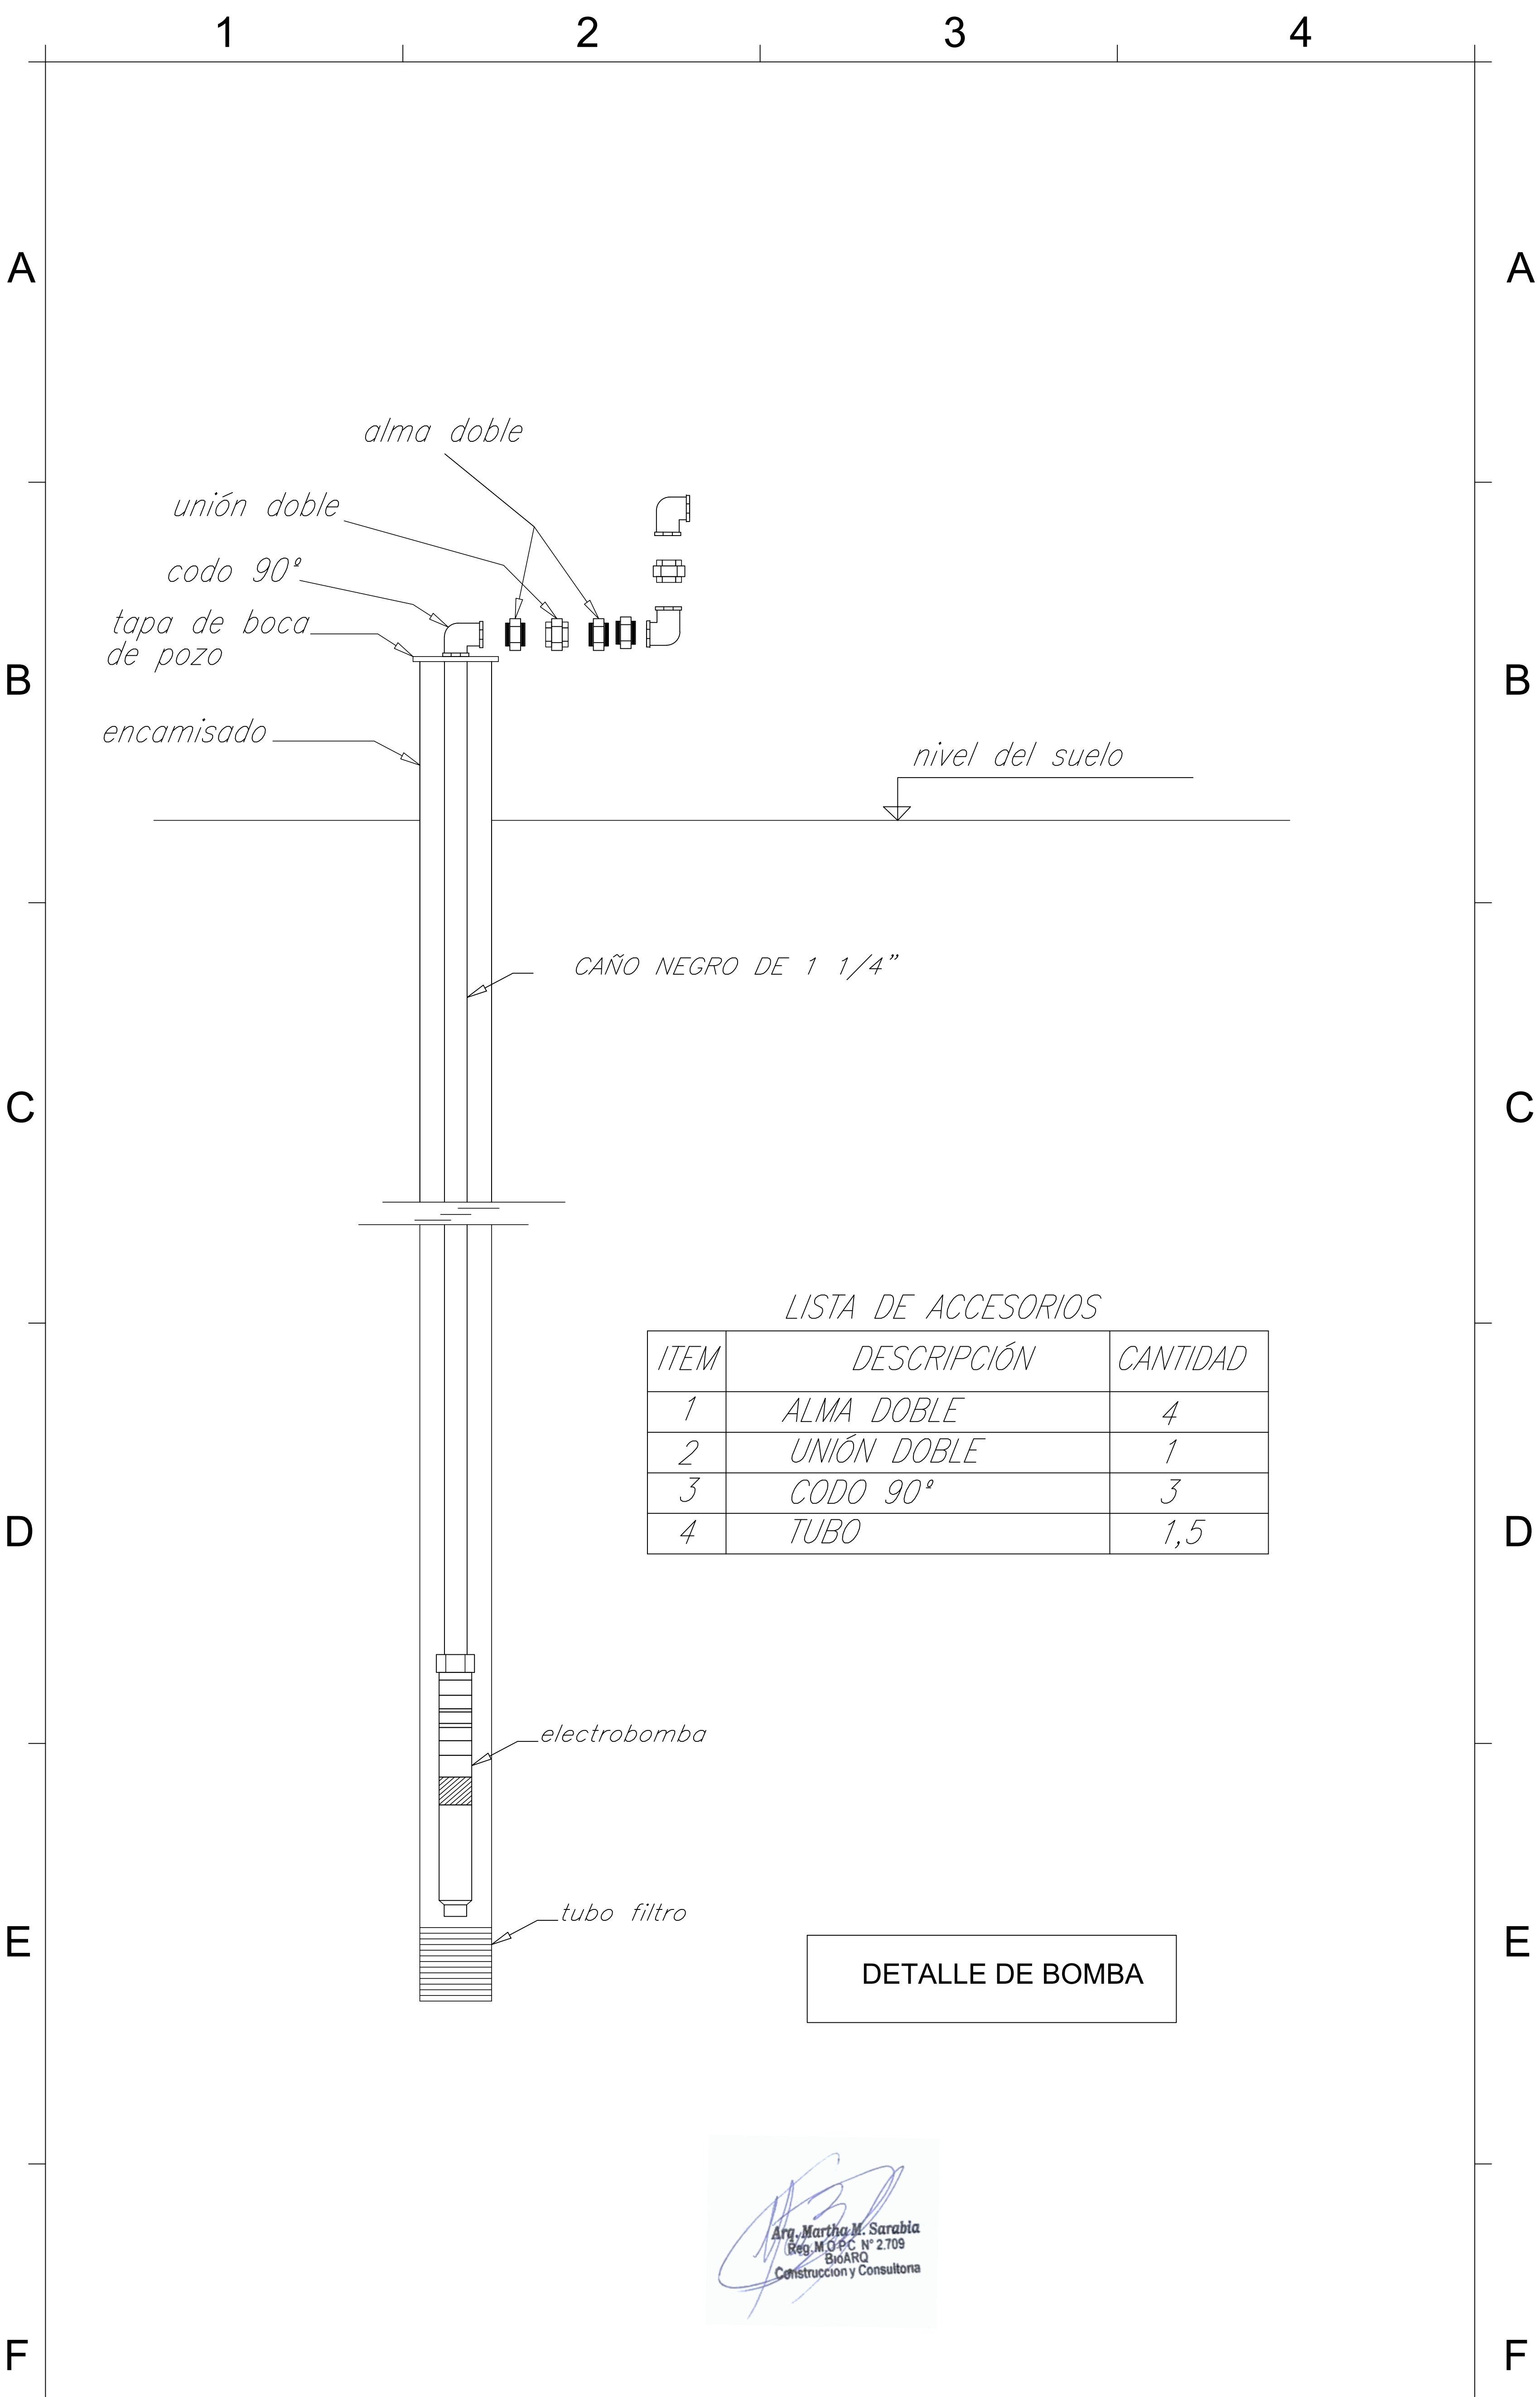

LISTA DE ACCESORIOS

ITEM	DESCRIPCIÓN	CANTIDAD
1	ALMA DOBLE	4
2	UNIÓN DOBLE	1
3	CODO 90°	3
4	TUBO	1,5

DETALLE DE BOMBA

Ang. Martha M. Sarabia
 Reg. M.O.P.C. N° 2.709
 B.G.A.R.Q.
 Construcción y Consultora

GOBERNACIÓN DE CANINDEYÚ SAN JOSE OBRERO - BRITZ CUE DISTRITO YVYPYTA	SISTEMA DE AGUA POTABLE - SAN JOSE OBRERO	DISEÑO 04
	Proyectista : Tecno Ambiente & Asociados S.A	
	Domicilio: J. E. Estigarribia N° 137 - Cnel. Oviedo	
	Escala: S/E de acuerdo a cota de diseño	

FIRMA

1

2

3

4

A


A

DISEÑO DE POZO

METODO DE PERFORACIÓN ROTATIVA 8"
TUBOS Y FILTROS PVC 128 mm DIAM.
TUBO CIEGO PVC 64 %
TUBO FILTRO PVC 36 %

B

B

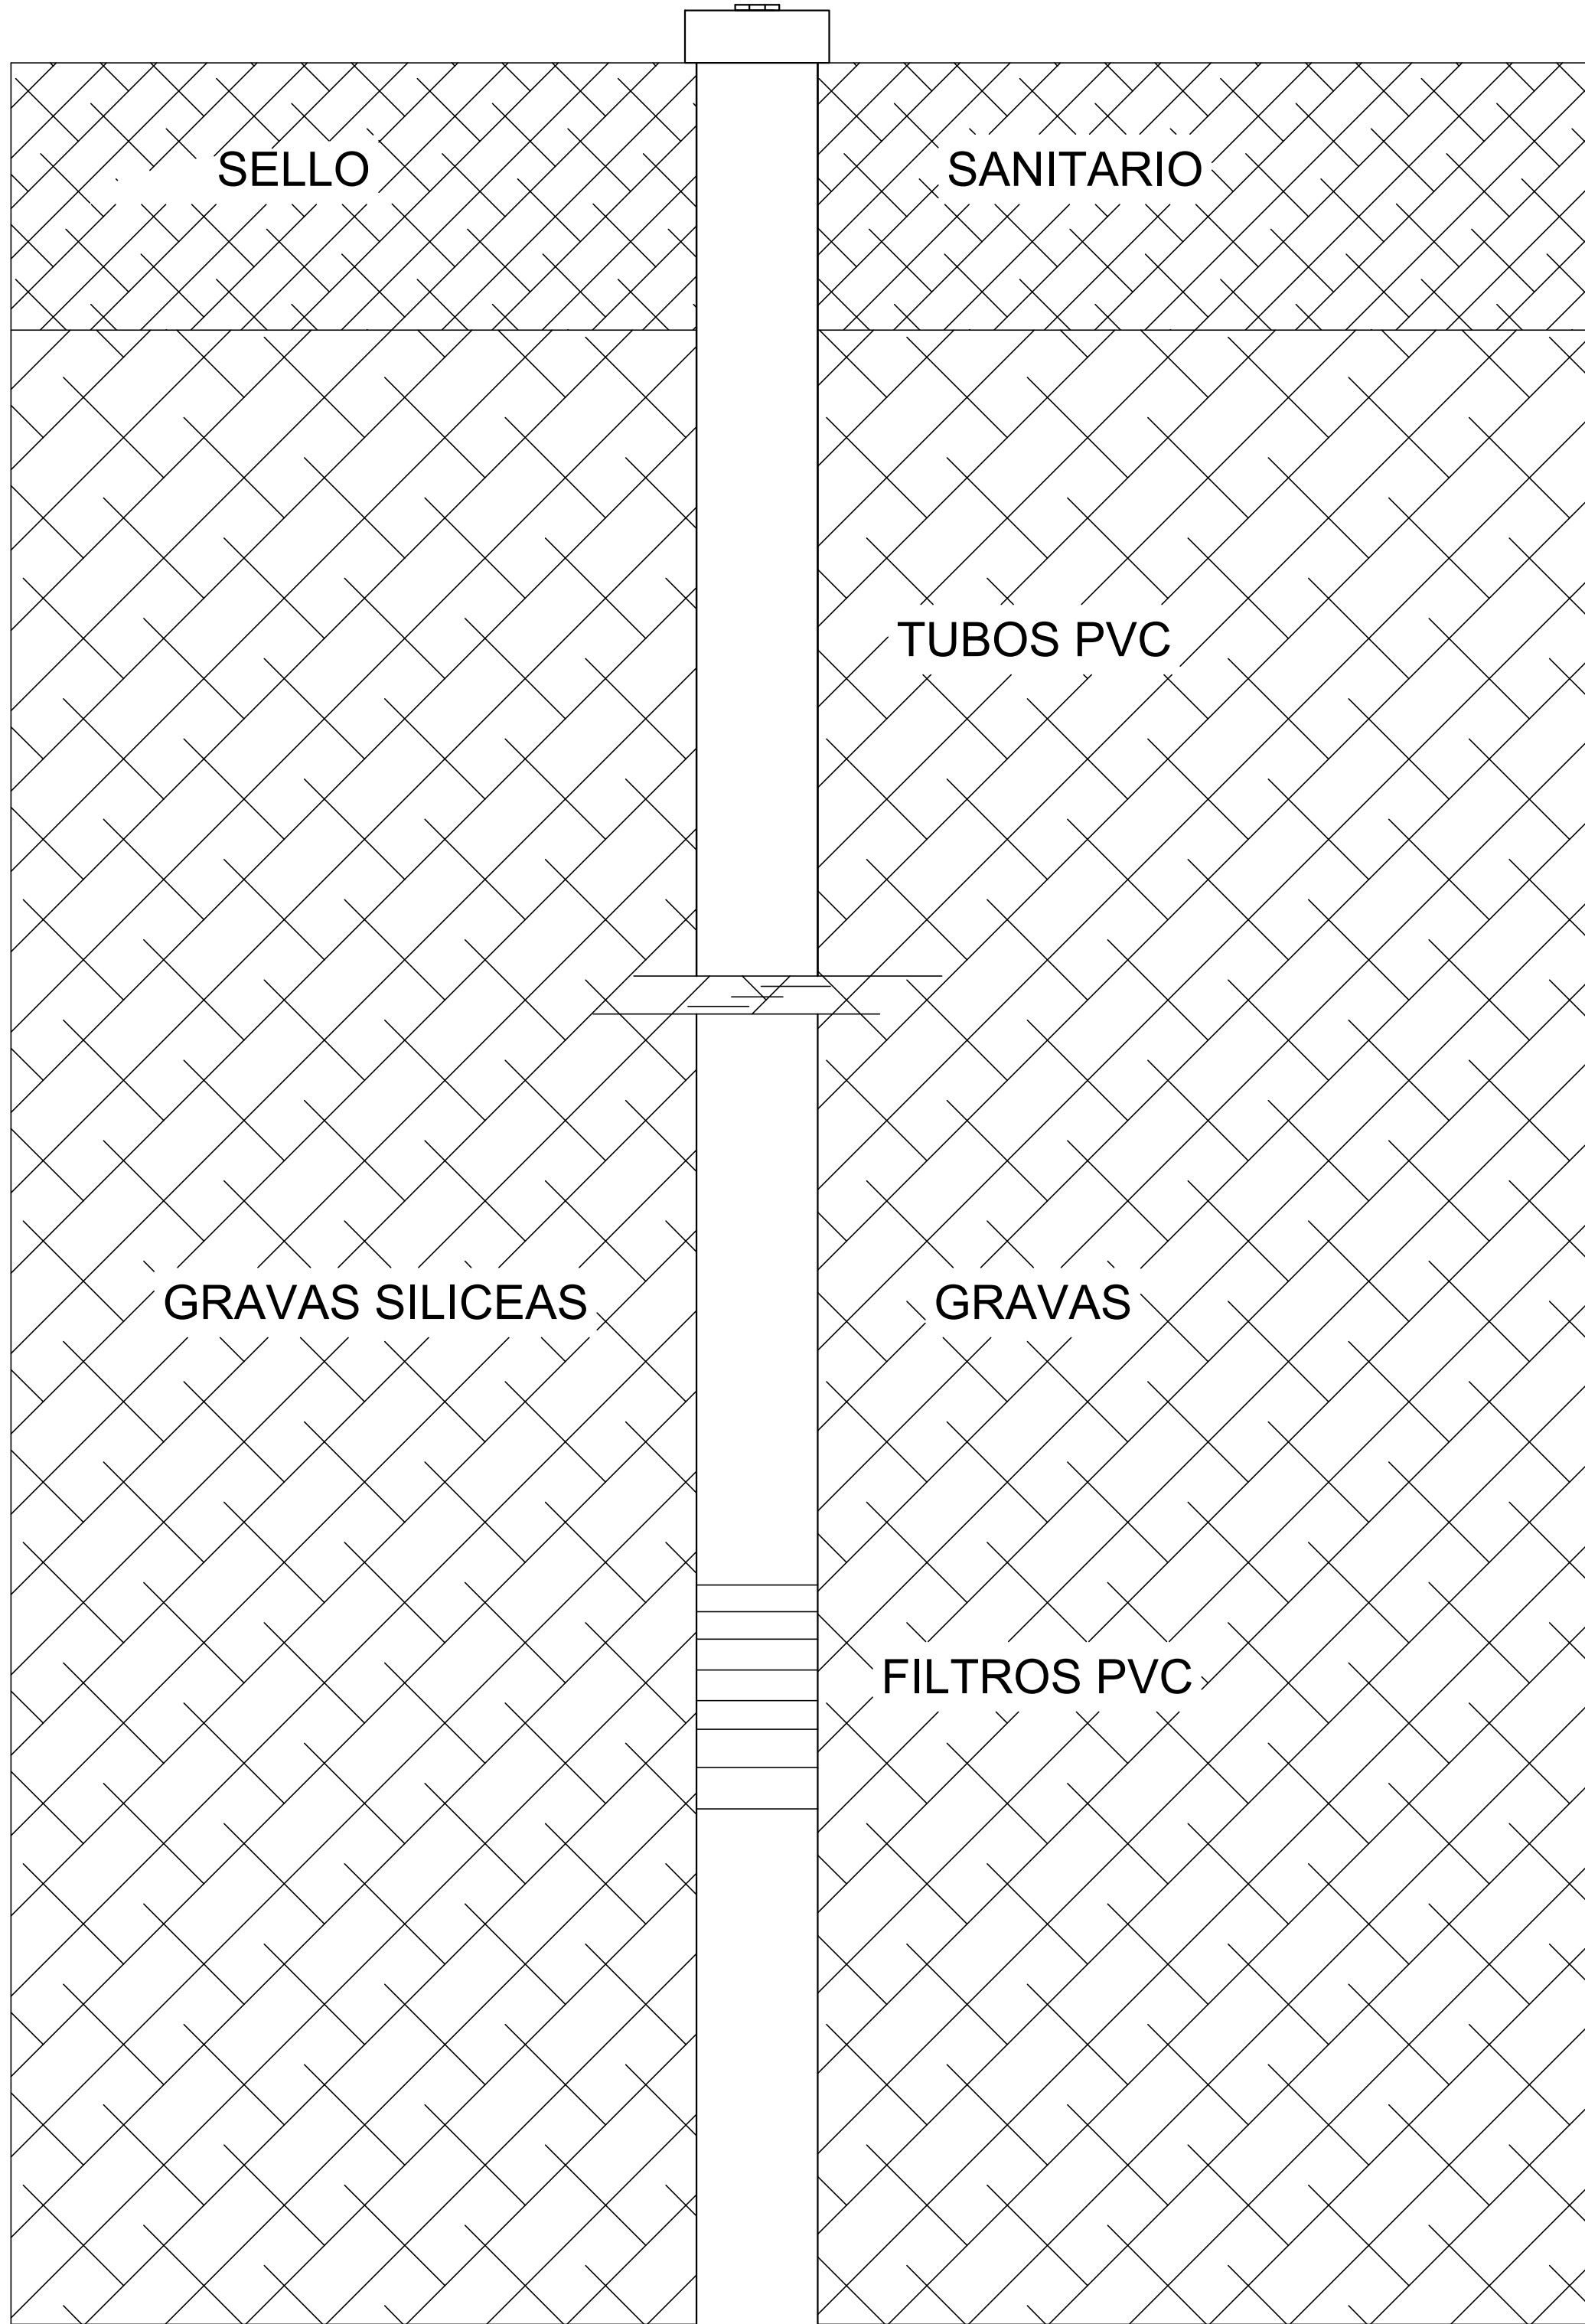

C

C

D

D

E

E

F

F

Arg. Martha M. Sarabia
Reg. M.O.P.C. N° 2.709
BioARQ
Construcción y Consultora

GOBERNACIÓN DE CANINDEYÚ
SAN JOSE OBRERO - BRITZ CUE
DISTRITO YVYPYTA

SISTEMA DE AGUA POTABLE - SAN JOSE OBRERO
Proyectista : Tecno Ambiente & Asociados S.A
Domicilio: J. E. Estigarribia N° 137 - Cnel. Oviedo
Escala: S/E de acuerdo a cota de diseño

FIRMA


DISEÑO
05

1

2

3

4

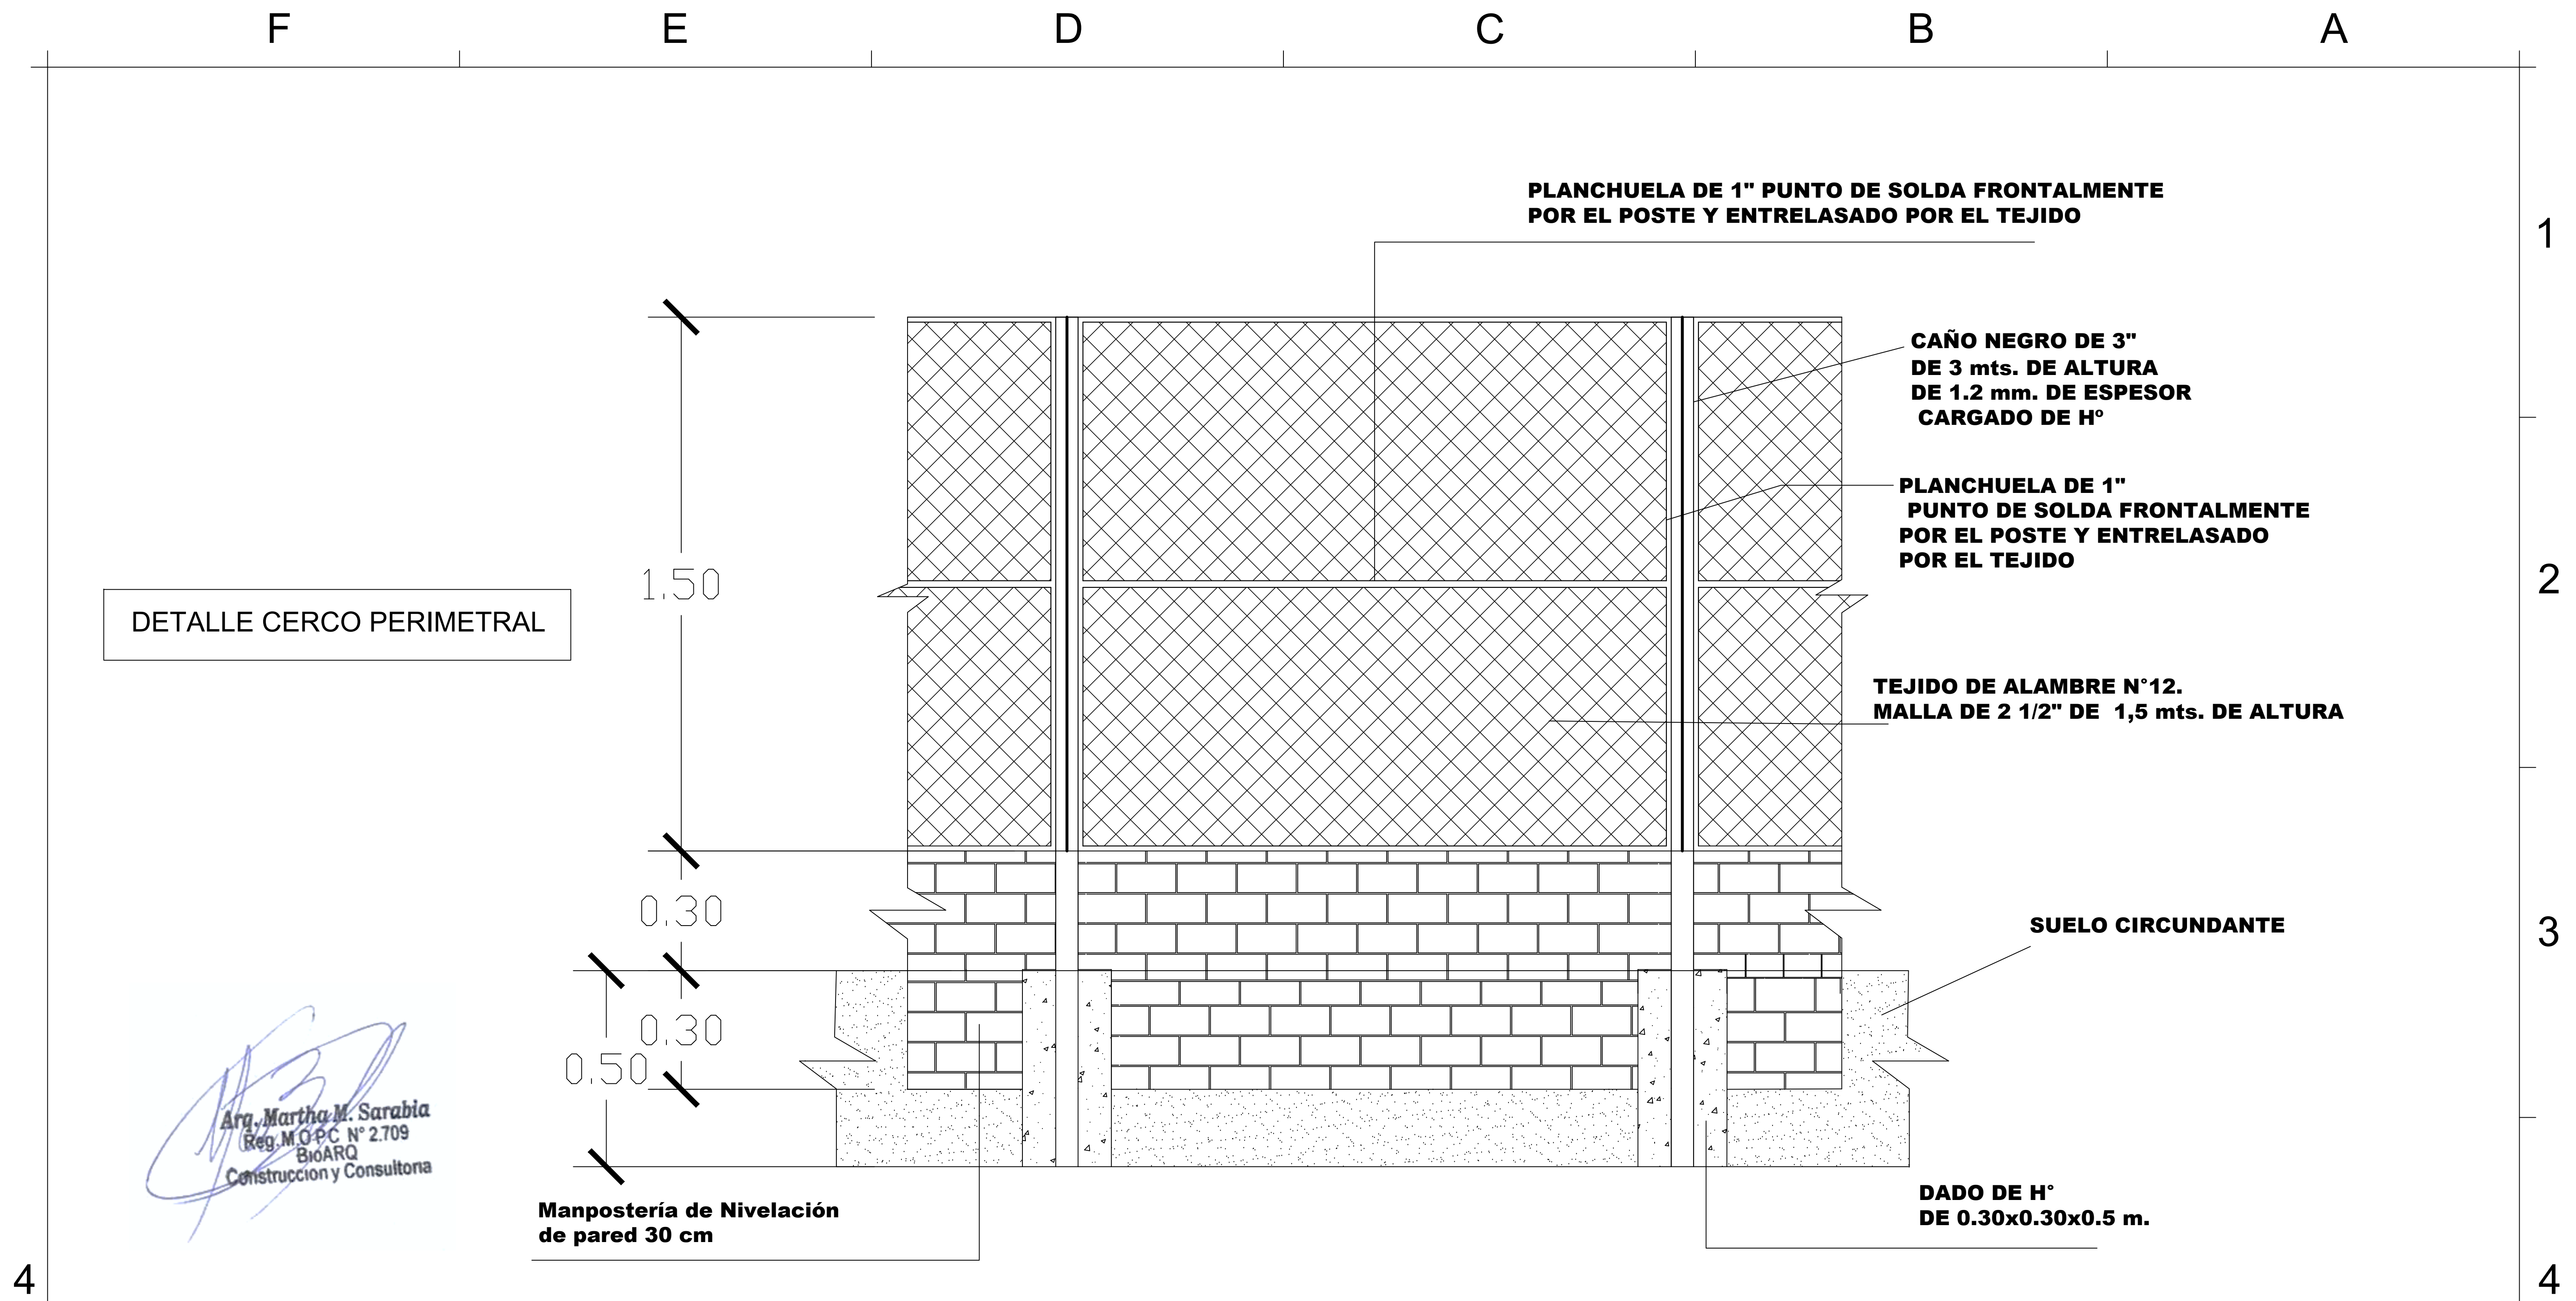

DETALLE CERCO PERIMETRAL

Arq. Martha M. Sarabia
 Reg. M.O.P.C. N° 2.709
 BioARQ
 Construcción y Consultora

Manpostería de Nivelación
 de pared 30 cm

CAÑO NEGRO DE 3"
 DE 3 mts. DE ALTURA
 DE 1.2 mm. DE ESPESOR
 CARGADO DE H°

PLANCHUELA DE 1"
 PUNTO DE SOLDA FRONTALMENTE
 POR EL POSTE Y ENTRELASADO
 POR EL TEJIDO

TEJIDO DE ALAMBRE N°12.
 MALLA DE 2 1/2" DE 1,5 mts. DE ALTURA

SUELO CIRCUNDANTE

DADO DE H°
 DE 0.30x0.30x0.5 m.

GOBERNACION DPTO. DE CANINDEYÚ
 SAN JOSE OBRERO - BRITZ CUE
 DISTRITO YVYPYTA

SISTEMA DE AGUA POTABLE - SAN JOSE OBRERO

Proyectista : Tecno Ambiente & Asociados S.A

Domicilio: J. E. Estigarribia N° 137 - Cnel. Oviedo

Escala: S/E sobre cota de diseño

FIRMA

DISEÑO N°
06