




CORTE A-A'

ESCALA 1/50

PROCESAMIENTO DE GRANOS - POROTO


-  MUROS A CONSTRUIR
-  MUROS A DEMOLER
-  MUROS EXISTENTES



GOBERNACION DE MISIONES
SECRETARIA DE OBRAS



WENTHALL
CUBETA

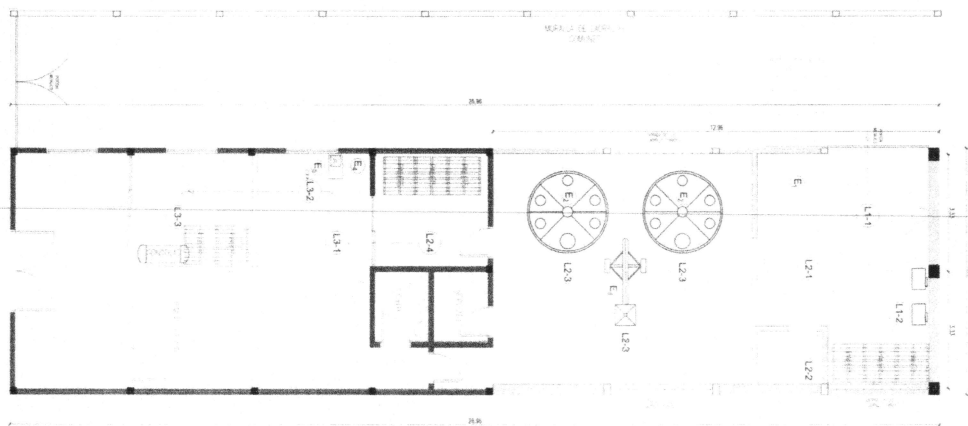

PROCESAMIENTO DE GRANOS - POROTO

LÍNEA 1 - RECEPCIÓN Y ALMACENAMIENTO

- L1-1: Recepción - Control de Calidad.
- L1-2: Paraje - Revestido - Almacenamiento pre limpieza.

LÍNEA 2 - LIMPIEZA Y CLASIFICACIÓN

- L2-1: Limpieza y clasificación.
- L2-2: Eliminación de residuos.
- L2-3: Almacenamiento y acondicionamiento.
- L2-4: Almacenamiento de materia prima.

LÍNEA 3 - ENVASADO

- L3-1: Control de Calidad.
- L3-2: Envasado y embalaje.

LÍNEA 4 - VENTAS

- L4-1: Salida por ventas.
- L4-2: Cobranza.

VISTA EN PLANTA

ESCALA 1/50

EQUIPOS PARA PROCESAMIENTO DE POROTO

E₁ = CLASIFICADOR DE GRANOS

- Producción de bolsas/hora = 25
- Cantidad de zarandas = 10
- Dimensiones de zarandas en cm = 50x100
- Potencia = 1 hp, 220 V, 50 Hz

E₂ = SILO TANQUE 10.000 LITROS

- Material de Plástico Polietileno.
- Capacidad para carga de almacenaje de 10.000 ts.
- Resistencia a penetración de agua.
- Paredes internas lisas.
- Protección contra los rayos UV.
- Resistencia a temperaturas extremas.

E₃ = ELEVADOR ELÉCTRICO HELICOIDAL

- Tubo Longitud (m): 4.5 m
- Diámetro de la manguera: 160mm
- Eficiencia (t/h): 6 ts/h
- Potencia del motor (kw): 2.2kw, 220V, 1400RPM
- Altura de elevación (m): 4.00 m
- Velocidad de eje: 410 rpm
- Toiva: 60x60 cm

E₄ = EMPAQUETADOR

- Tubo Longitud (m): 4.5 m
- Medida de la carga: hasta 5 kg
- Velocidad de embalaje (bolsas/h): 300 a 500 uni
- Potencia del motor (kw): 4kw, 220V, 50 HZ

E₅ = COSTURA DE BOLSAS

- Capacidad de costura: hasta 9 mm o 24 capas
- Largo de puntada: 3-6 mm
- Potencia (w): 190W, 220V
- Velocidad: 1500 - 1800 rpm

PROCESAMIENTO DE GRANOS - POROTO

MUROS A CONSTRUIR

MUROS A DEMOLER

MUROS EXISTENTES



Norma Medina
Consultora y Constructora
Fiscal de Obras

GOBERNACION DE MISIONES

SECRETARIA DE OBRAS

2024