


A

B

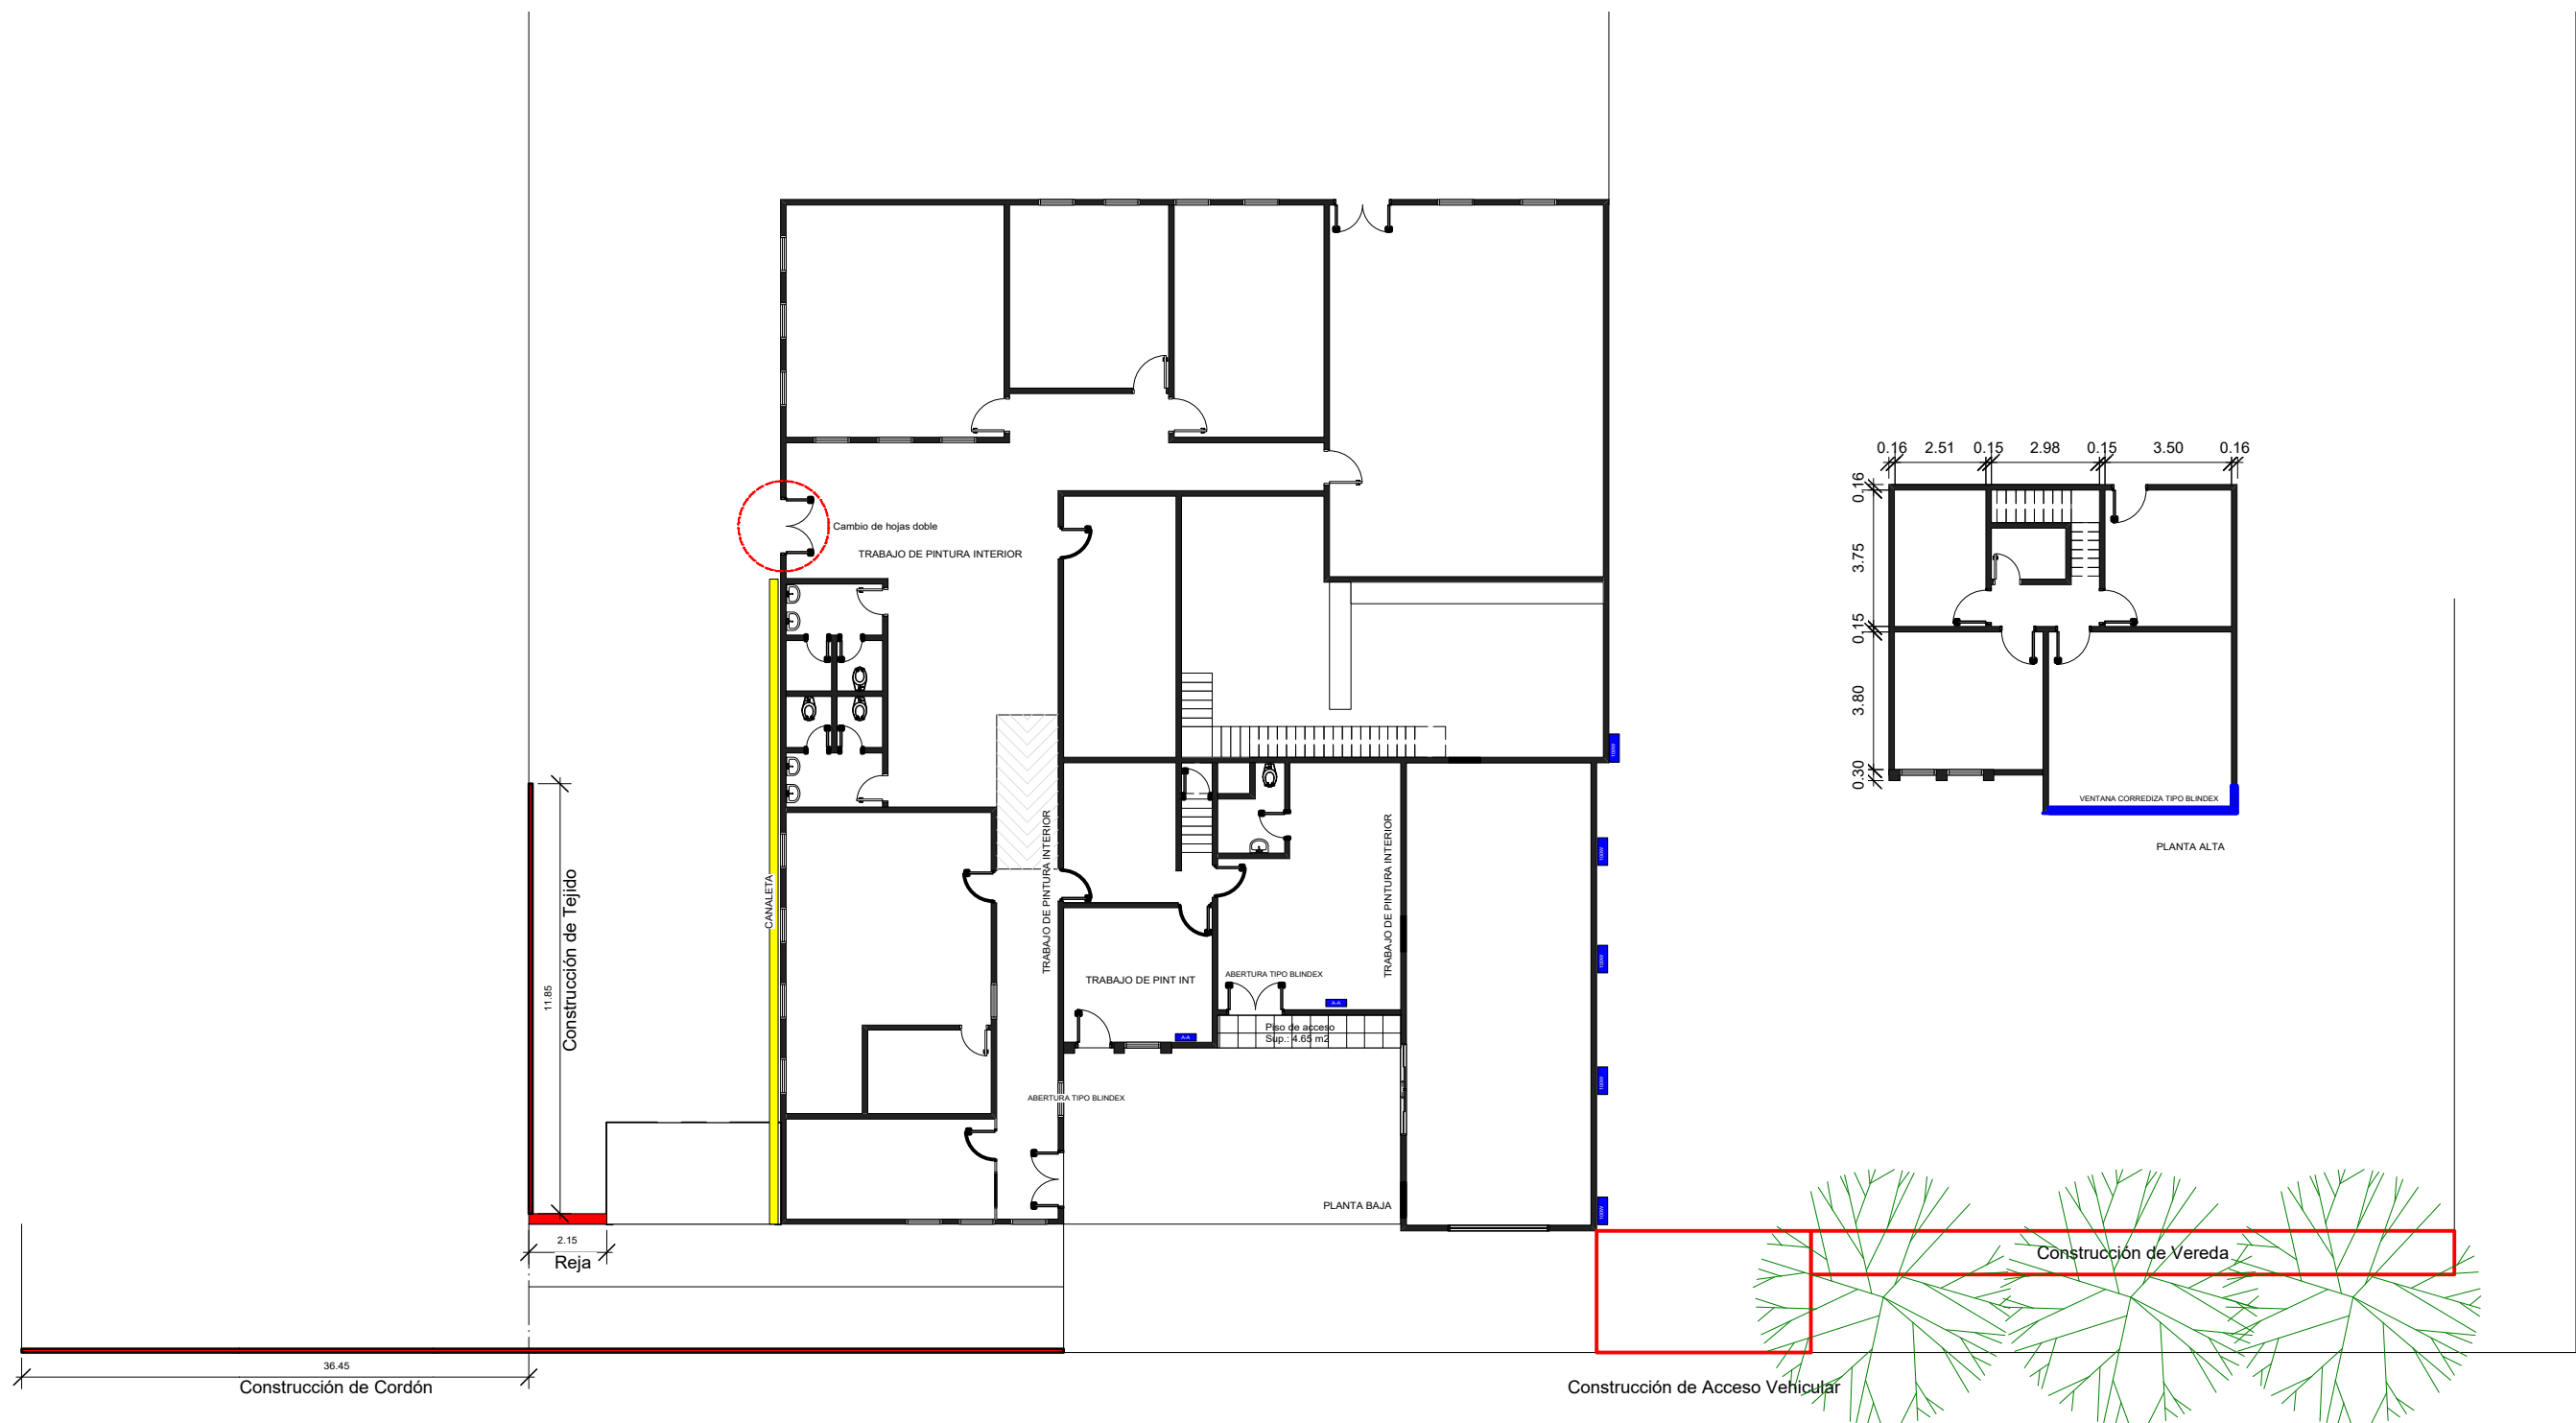

1

*[Handwritten Signature]*  
 Arq. Roddy Brian Duette Peterson  
 Reg. Prof. M.O.P.C. N° 3.278



**MUNICIPALIDAD DE FRAM**  
**DEPARTAMENTO DE ITAPÚA**

Capital Nacional del Desarrollo

**PROYECTISTA**

**REPARACIONES EN CASA DE LA CULTURA**

**LAMINA**



**N°**

A

B