




Asq. Guillermo Coronel
Reg. Prof. 3584




INTENDENCIA
MUNICIPAL
TAVAREREKUA



MUNICIPALIDAD DE SAN MIGUEL MISIONES
TAVAO SAN MIGUEL MISIONES GUA
SAN MIGUEL LA CIUDAD DE LA LANA, "LA CIUDAD QUE TE ABRIGA"
SAN MIGUEL OVECHA RAQUE RENDA, "TAVA NDE AHO IVA"

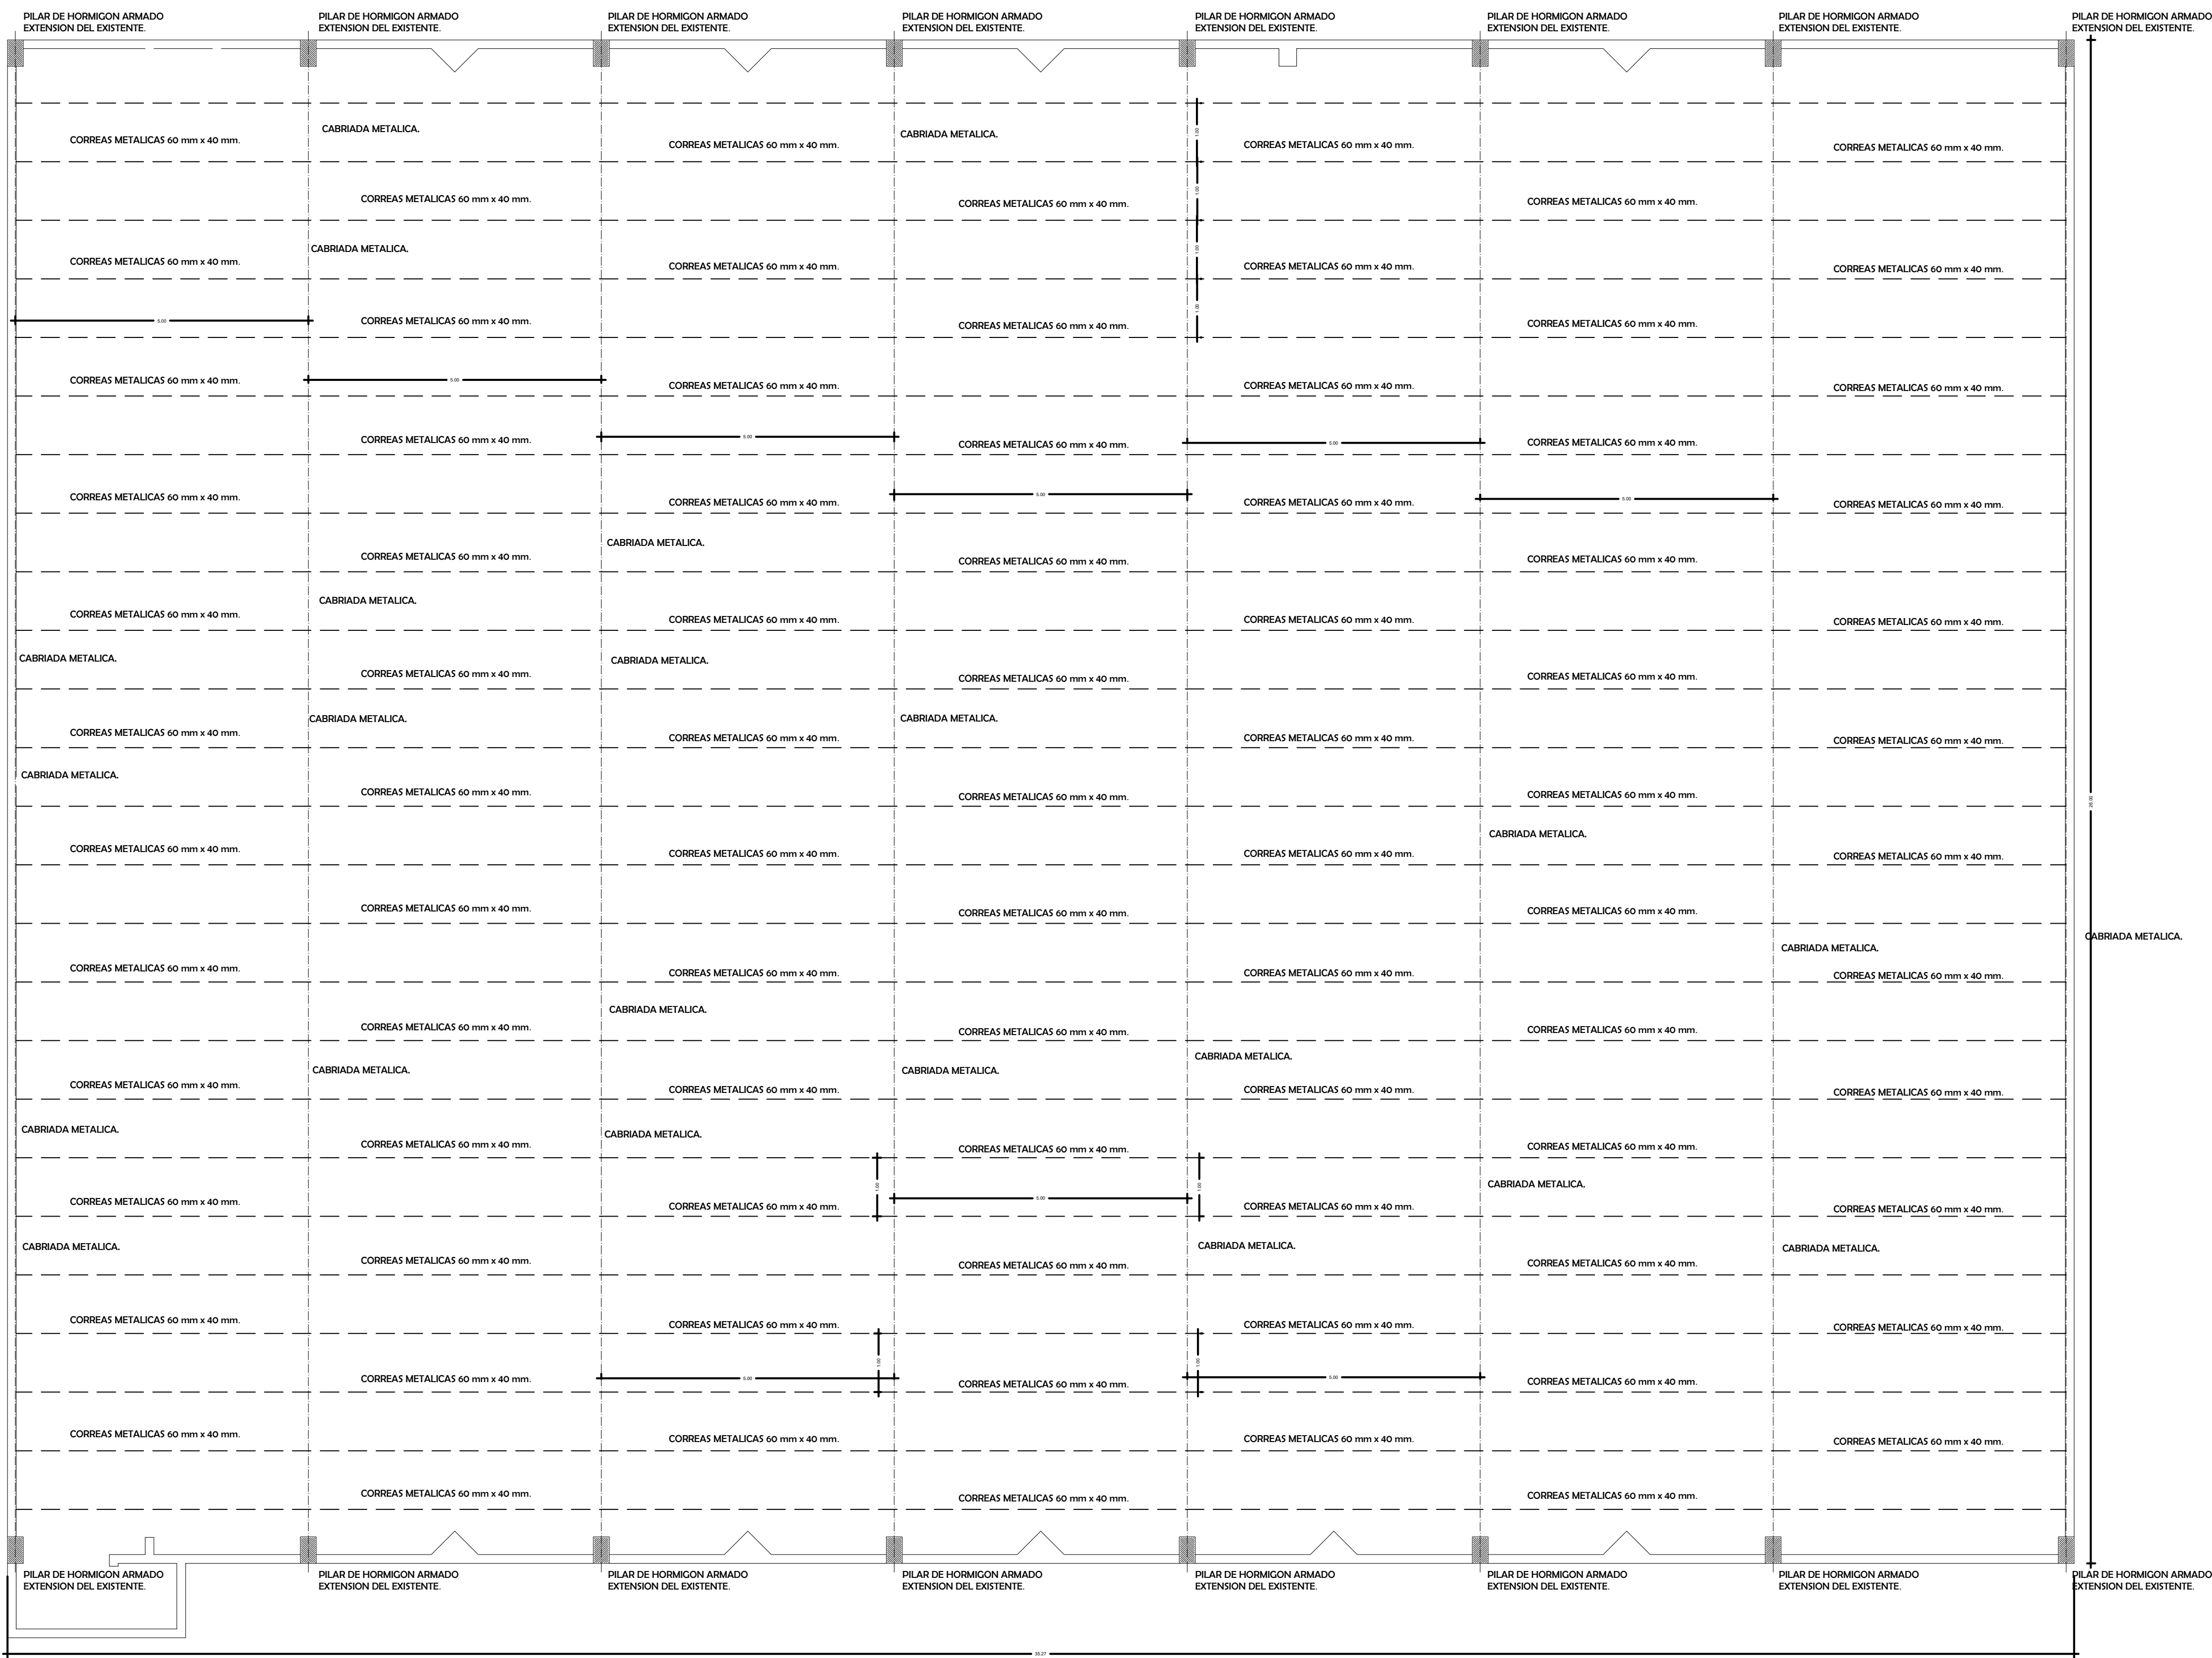


PLANTA DE ESTRUCTURA DE
TECHO. escala 1/50.

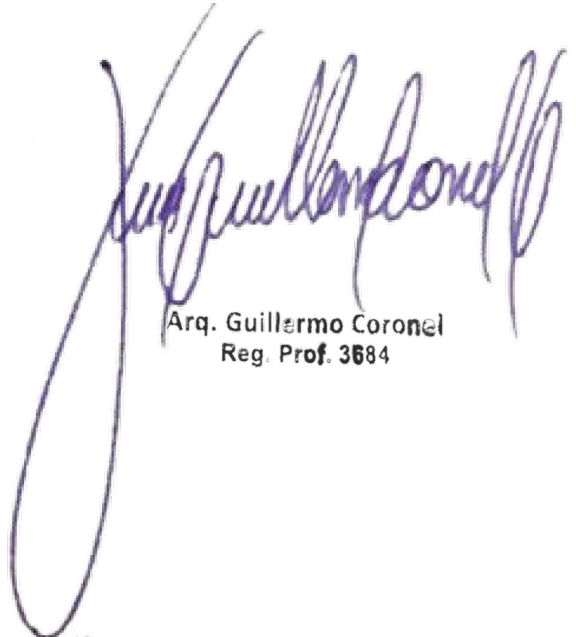
Arq. Guillermo Coronel
Reg. Prof. 3884




INTENDENCIA
MUNICIPAL
TAVAREREKUA

MUNICIPALIDAD DE SAN MIGUEL MISIONES
TAVAO SAN MIGUEL MISIONES GUA
SAN MIGUEL LA CIUDAD DE LA LANA, "LA CIUDAD QUE TE ABRIGA"
SAN MIGUEL OVECHA RAQÛE RENDA, "TAVA NDE AHO IVA"

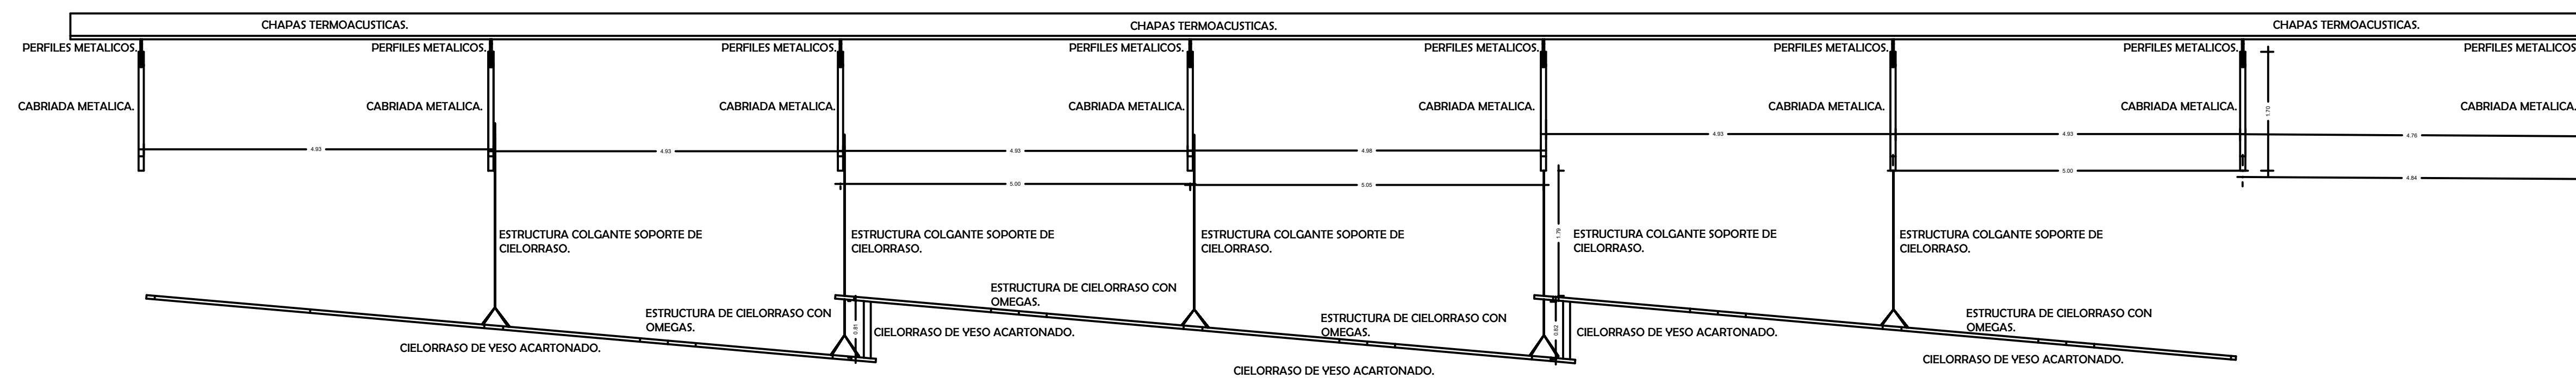



ESTRUCTURA COLGANTE SOPORTE DE CIELORRASO.
ESTRUCTURA DE CIELORRASO CON OMEGAS.

**CORTE LONGITUDINAL DE
TECHO Y CIELORRASO
ESC: 1/50.**

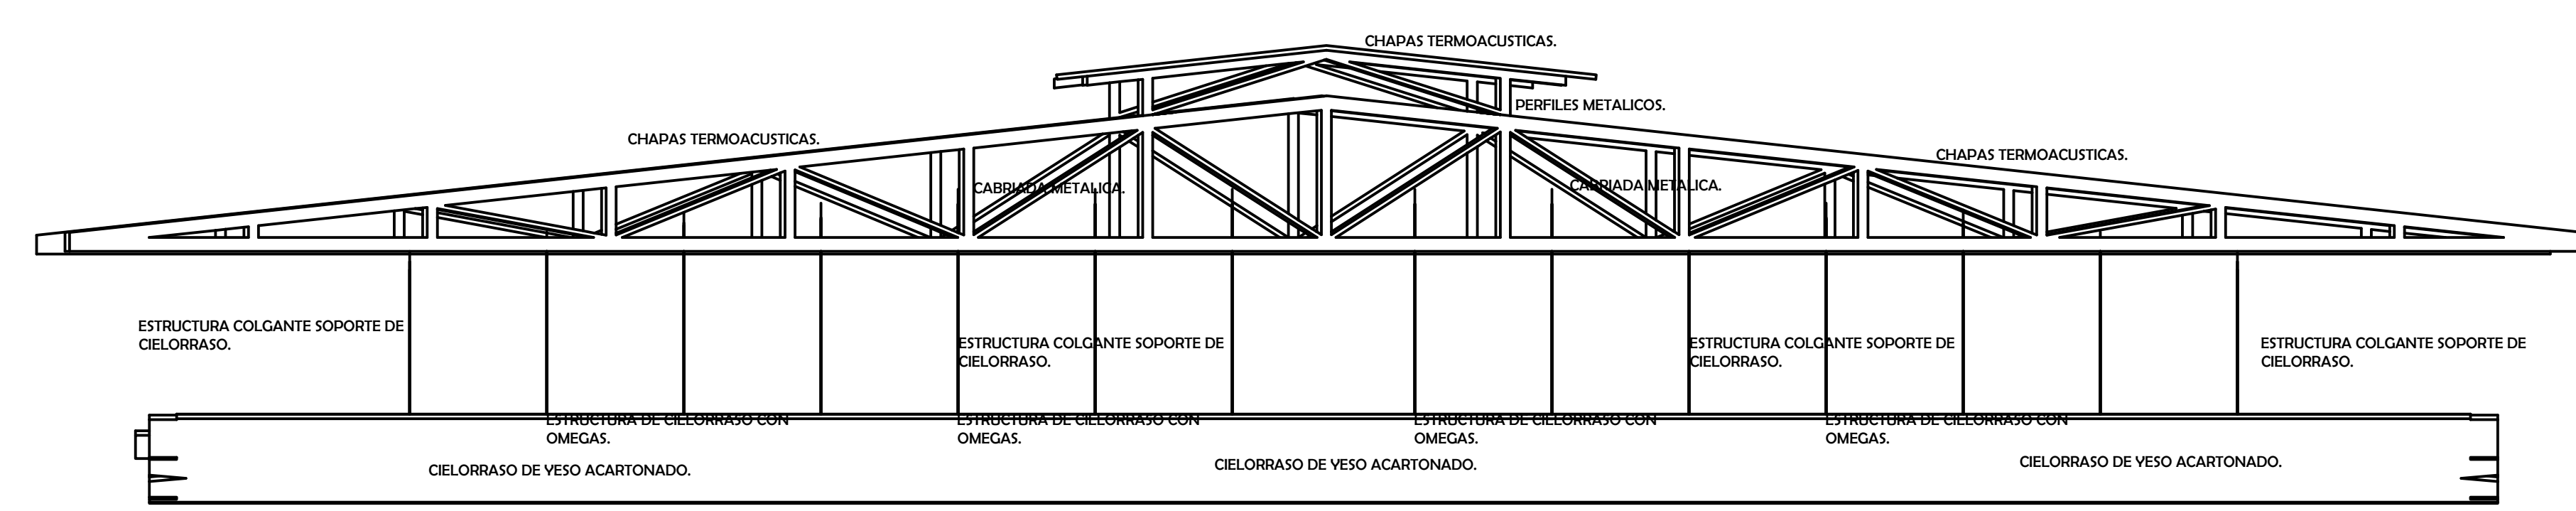

**CORTE TRANSVERSAL
DE TECHO Y CIELORRASO
ESC: 1/50.**

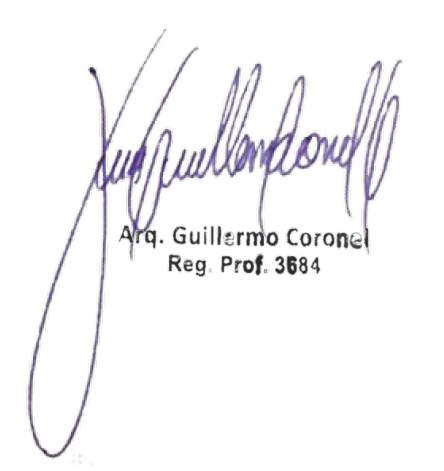

Arq. Guillermo Coronel
Reg. Prof. 3884

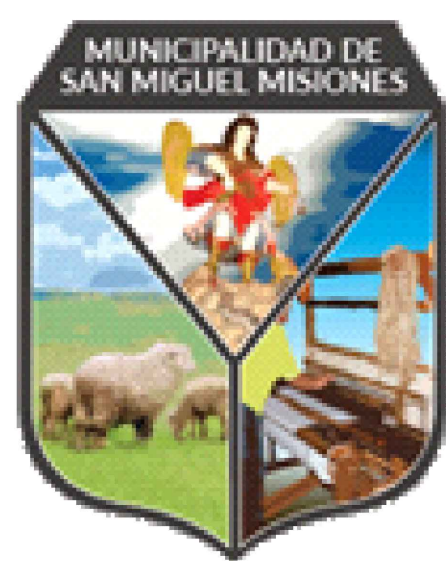


INTENDENCIA
MUNICIPAL
TAVAREREKUA



MUNICIPALIDAD DE SAN MIGUEL MISIONES
TAVAO SAN MIGUEL MISIONES GUA
SAN MIGUEL LA CIUDAD DE LA LANA, "LA CIUDAD QUE TE ABRIGA"
SAN MIGUEL OVECHA RAGUE RENDA, "TAVA NDE AHO IVA"

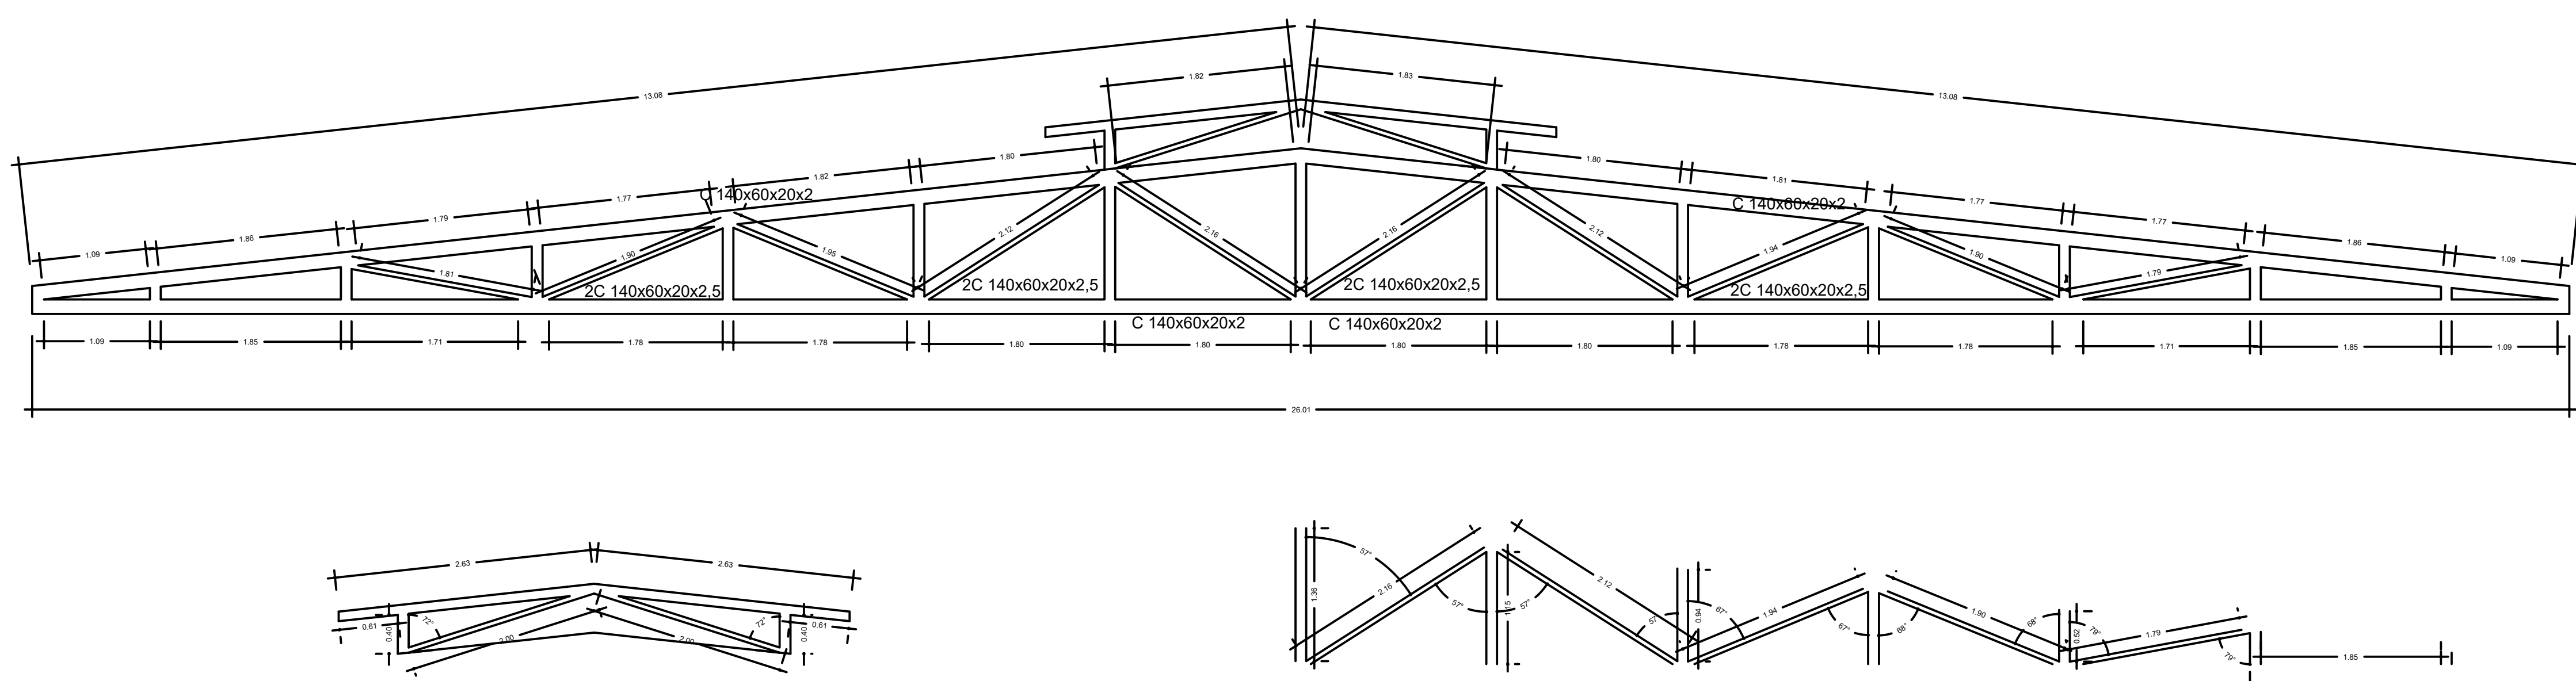

**DETALLE DE CABRIADA
METALICA DE TECHO.
escala 1/50.**

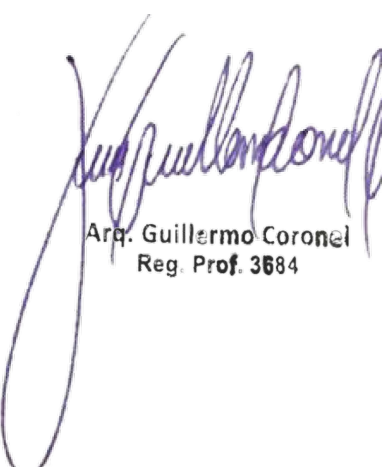
Arq. Guillermo Coronel
Reg. Prof. 3884