


REFERENCIAS	

OBRA: COMANDO DE FUERZAS MILITARES
 ESCALA: PLANTA BAJA -0.28
 NIVEL: 0

COMANDO DE LAS FUERZAS MILITARES
 DEPARTAMENTO DE CONTRATACIONES
 Jefe M/In - Jefe Contrataciones

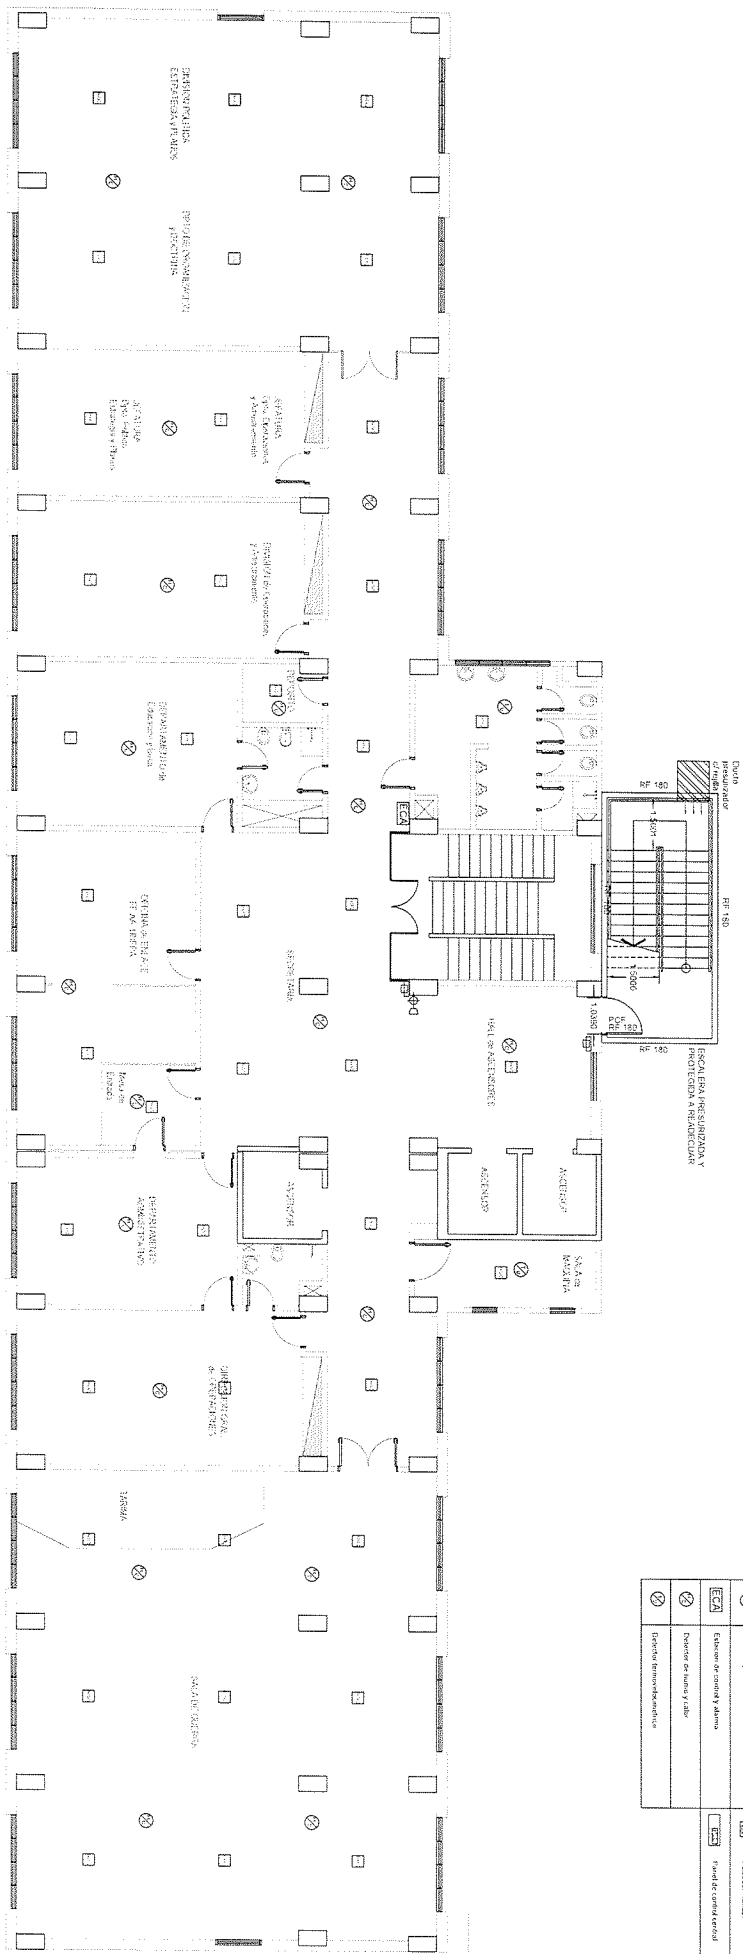

REFERENCIAS	


INGENIERO EN ARQUITECTURA

 No. N. N. - de Contrataciones

OBRA: COMANDO DE FUERZAS ARMADAS

 ESCALA: PLANTA 5to. PISO


 3

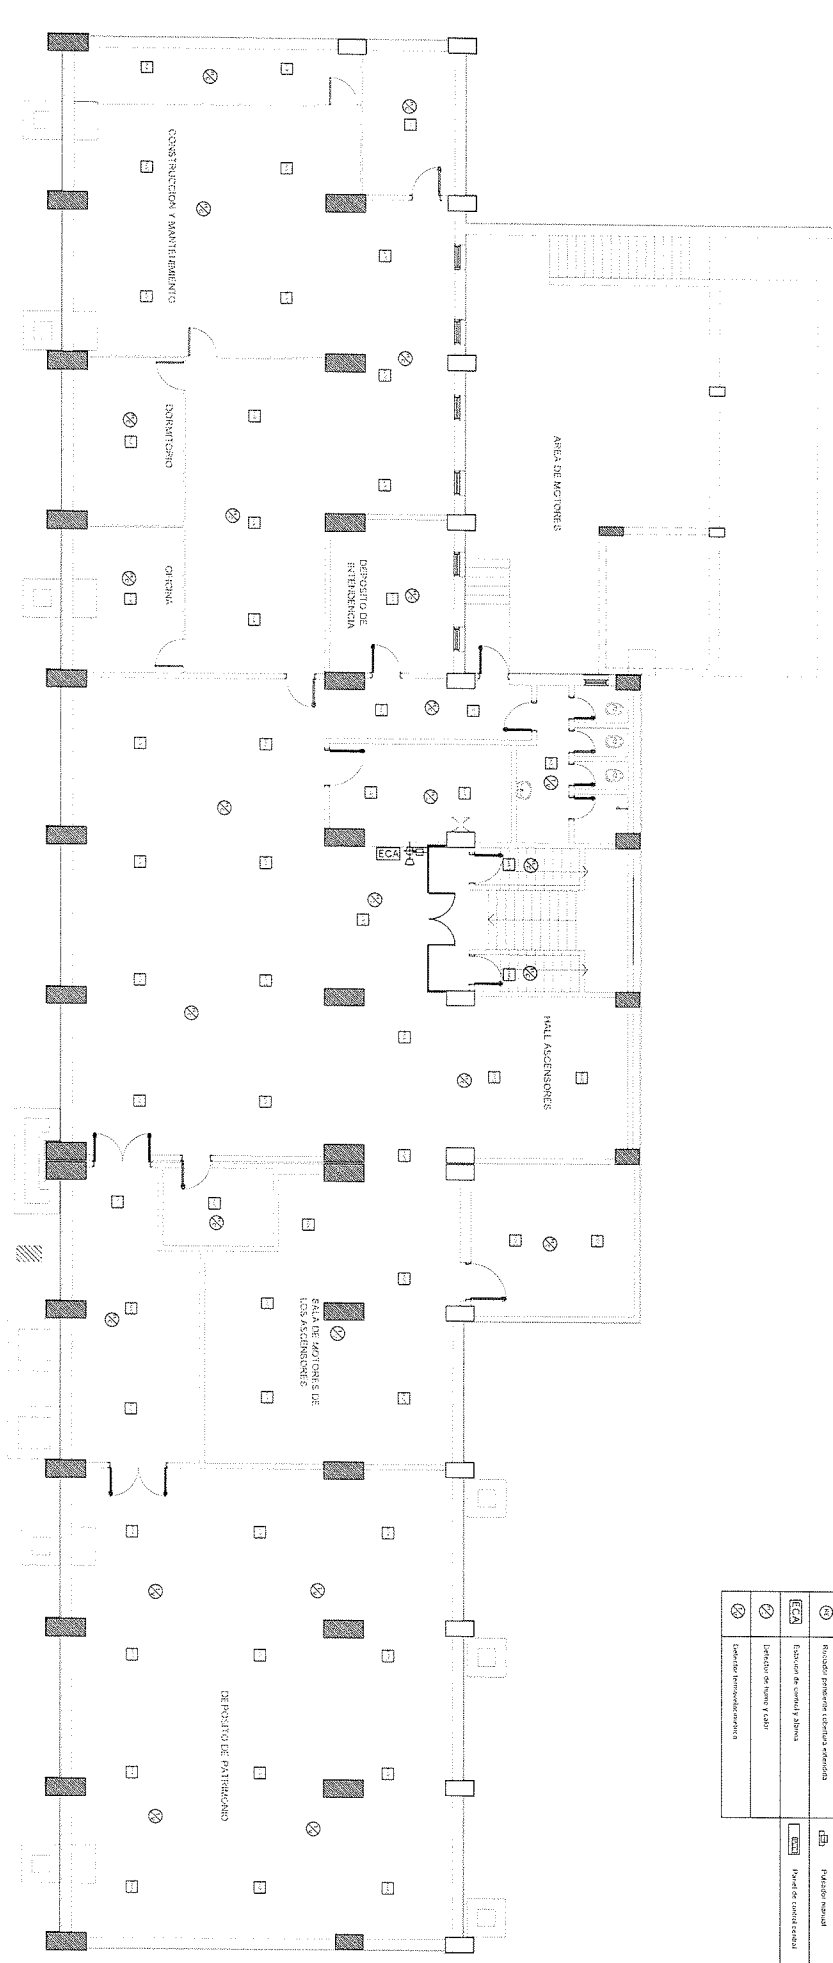

REFERENCIAS	
OSRA: COMANDO DE FUERZAS MILITARES
 ESCALA: 1:50
 SUB-SUELO

COMANDO DE LAS FUERZAS MILITARES
 OSCAR RAMIREZ VILLACALCAZ
 Jefe Contribuciones

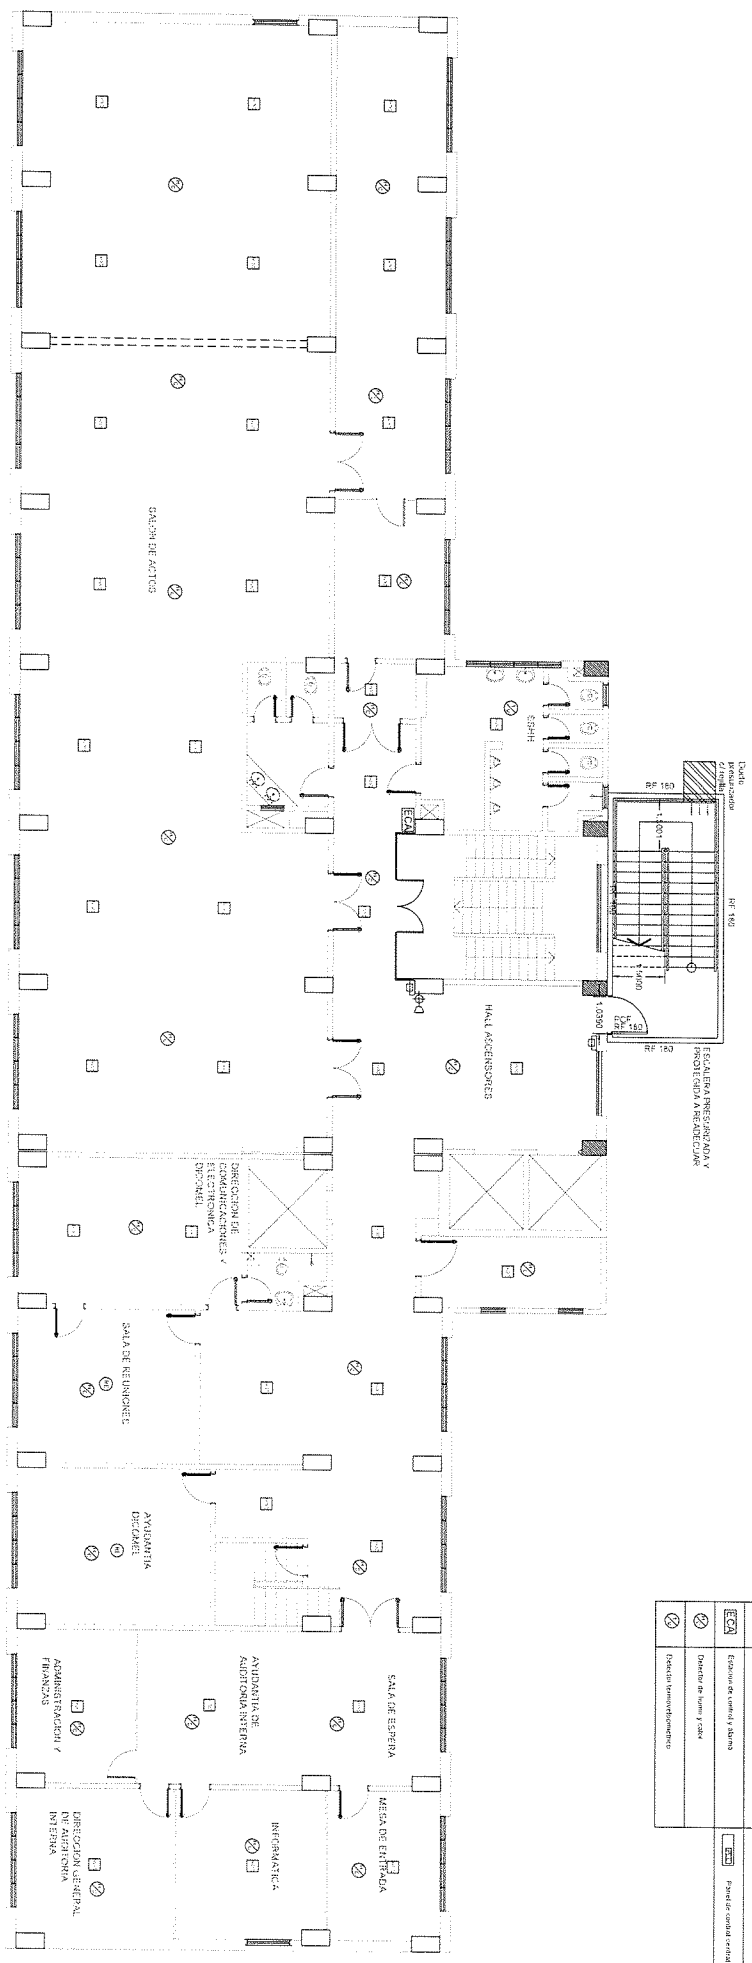

REFERENCIAS	

OBRA: COMANDO DE FUERZAS MILITARES
 ESQUILA PLANTA SEPTEMO PISO 7

COMANDO DE LAS FUERZAS MILITARES
 INTERIENCIA
 ESCALA: 1:50
 INGENIERO: JUAN ANTONIO ALVARAZ
 N.º M. I. C. - 1061
 Jefe Contrataciones