

 GOBERNACIÓN DEL ALTO PARANÁ SECRETARÍA DE OBRAS
Administración Ing. Cesar "Landy" Torres
Obras: CONSTRUCCIÓN DE PASEO CENTRAL Avda. 20 de Diciembre
Punto: <u>Planta</u>
Distrito: <u>La Capital</u>
Año : <u>2024</u>
 <u>Gobernador Jiménez</u>








IGLESIA NUESTRA SRA.
DE LA APARECIDA

PC01	
Piso adoquín rectangular de concreto, color rojo	123,90 m ²
Piso adoquín de concreto, color gris	35,35 m ²
Tapa de H ⁴ A*	2,10 m ²


JARDINERIA	
Canteros:	
-Agave	
-Iris brasiliense	
-Ave del Paraíso	
-Pumieritas	
-Polo de agua verde	
-Flores de estación	
Pergola:	
-Santa Rita	

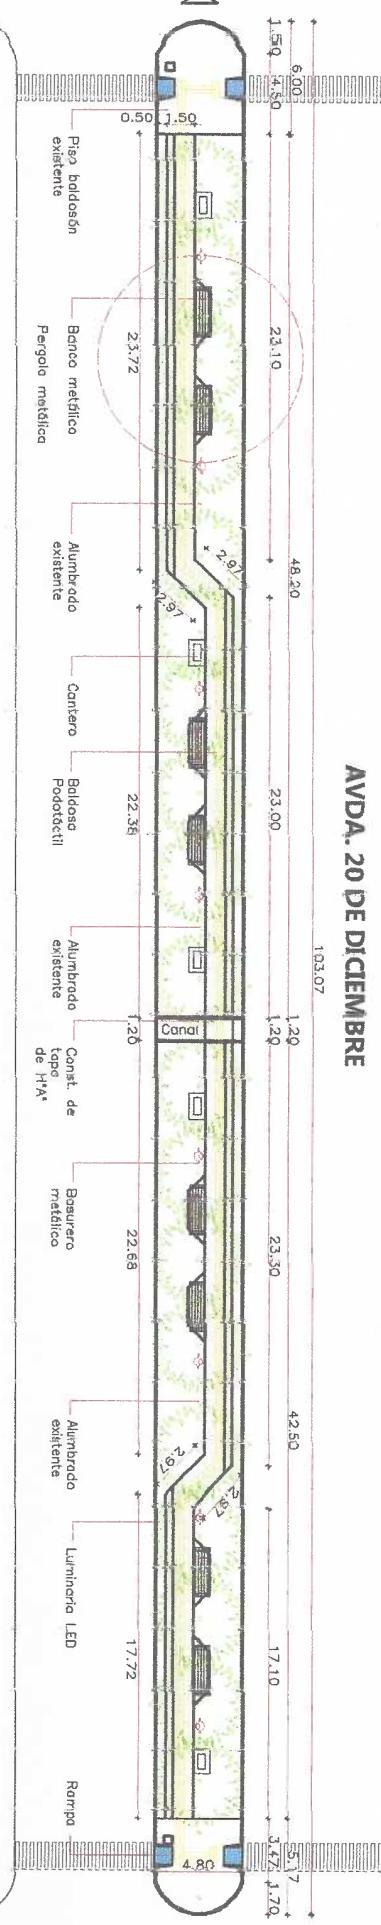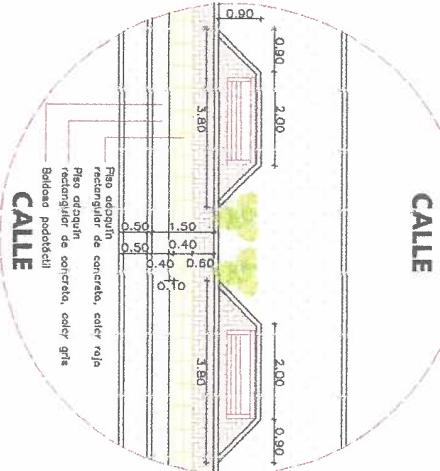

DETALLE DE RAMPA
S/ ESC.

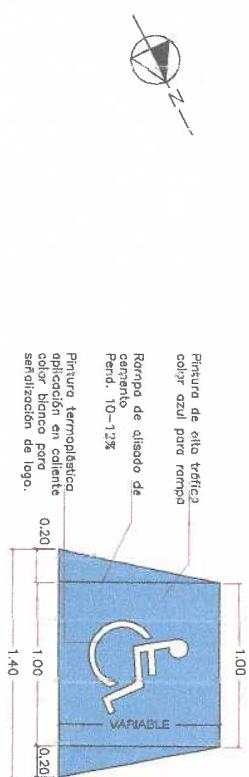

AVDA. 20 DE DICIEMBRE

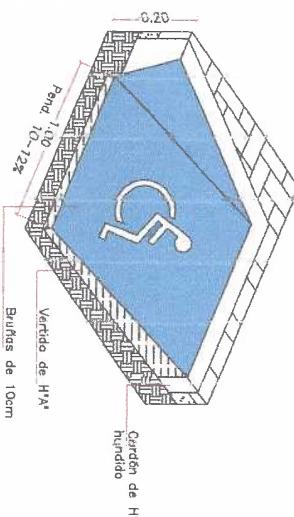

DETALLE DE SENDEROS
S/ ESC.



Obs: El diseño es un prototipo básico referencial que se irá ajustando in situ según la situación de cada paseo central considerando particularidades de cada sector.



Obra:
Construcción de Paseo Central Avda. 20 de Diciembre.

Plano: Planta

Distrito: La Capital


Año : 2014
Gobernación del Alto Paraná
Oficina de Obras
Cesar "Landy" Torres
Plano N° 02

Piso arcojún Rectangular de concreto, color rojo Piso arcojún rectangular de concreto, color gris	113.35 m ² 35.45 m ²
	PC02


EQUIPAMIENTO	
Banco	04 un
Brauertos	04 un
Paragolos	04 un
Luminaria	19 un
Centro	06 un
Rampa	04 un

AVDA. 20 DE DICIEMBRE

Localización: -25,660615, -54,7133734
Avda. 20 de Diciembre

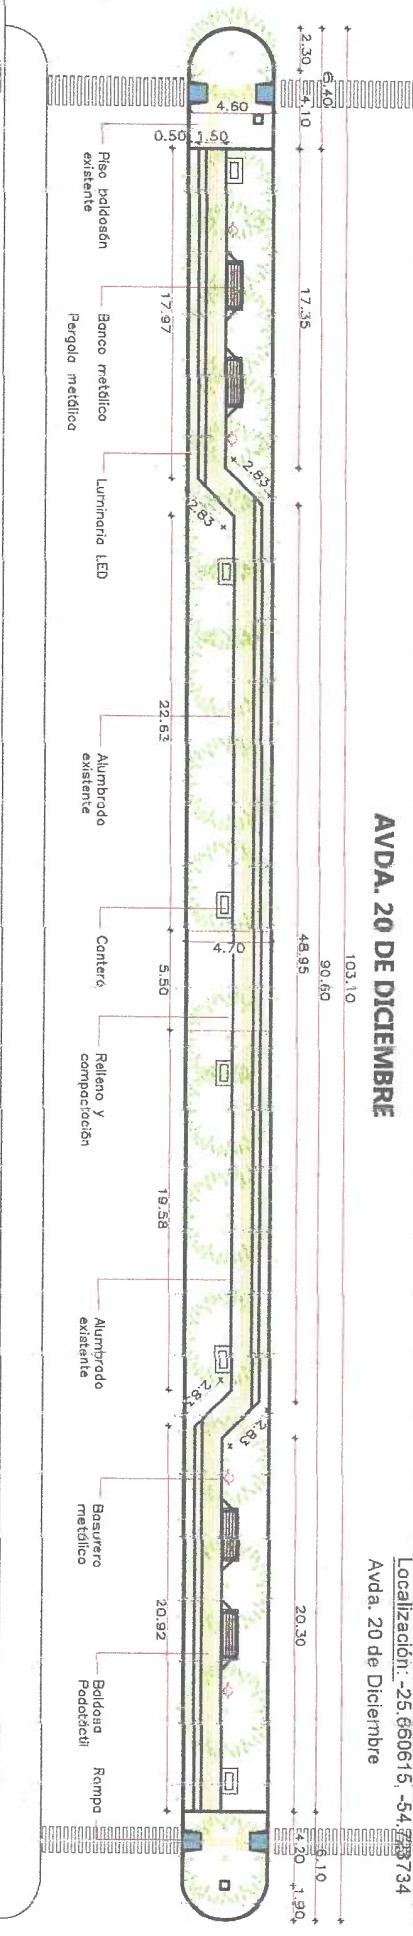

AVDA. 20 DE DICIEMBRE

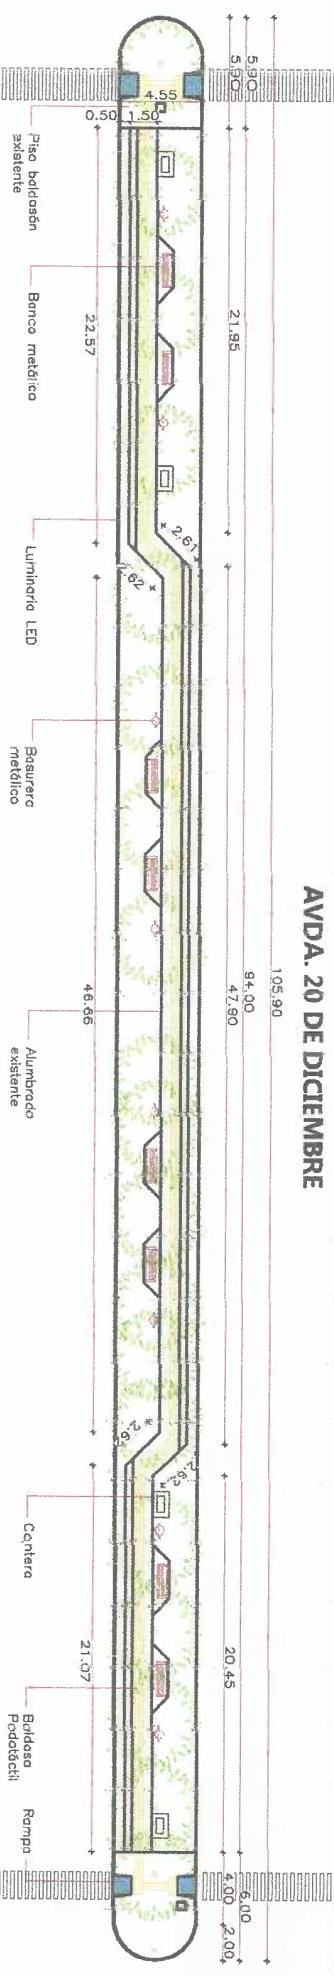

Obs: El diseño es un prototipo básico referencial que se irá ajustando in situ según la situación de cada paseo central considerando la particularidad de cada sector.

PLUS
Piso adoquín rectangular de concreto, color rojo
Piso adoquín rectangular de concreto, color gris
37.00 m2

EQUIPAMIENTO	
Banco	08 un
Baúlsero	08 un
Luminaria	20 un
Centro	04 un
Rampa	04 un

EQUIPAMIENTO

Obras:	
SECRETARIA DE OBRAS	
Administración Ing. Cesar "Landy" Torres	
Plano N° 03	
Año : 2024	
Firma: Luis Pérez Jiménez	


P <small>04</small>
Piso adoquín rectangular de concreto, color rojo
Piso adoquín rectangular de concreto, color gris

EQUIPAMIENTO	
Banco	04 un
Basurero	04 un
Luminaria	19 un
Centro	01½ un
Rampa	04 un

AVDA. 20 DE DICIEMBRE


100

Avda. 20 de Diciembre

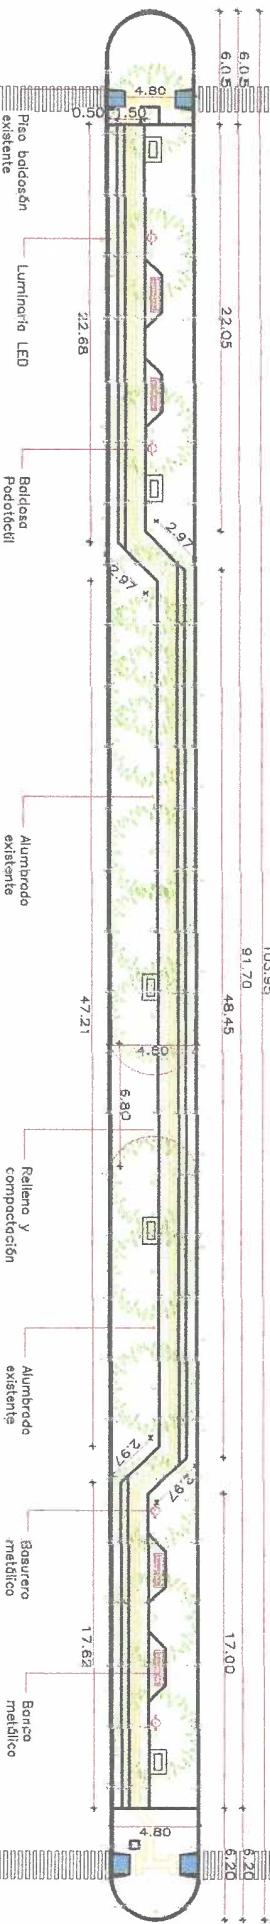

AVDA. 20 DE DICIEMBRE


104.95

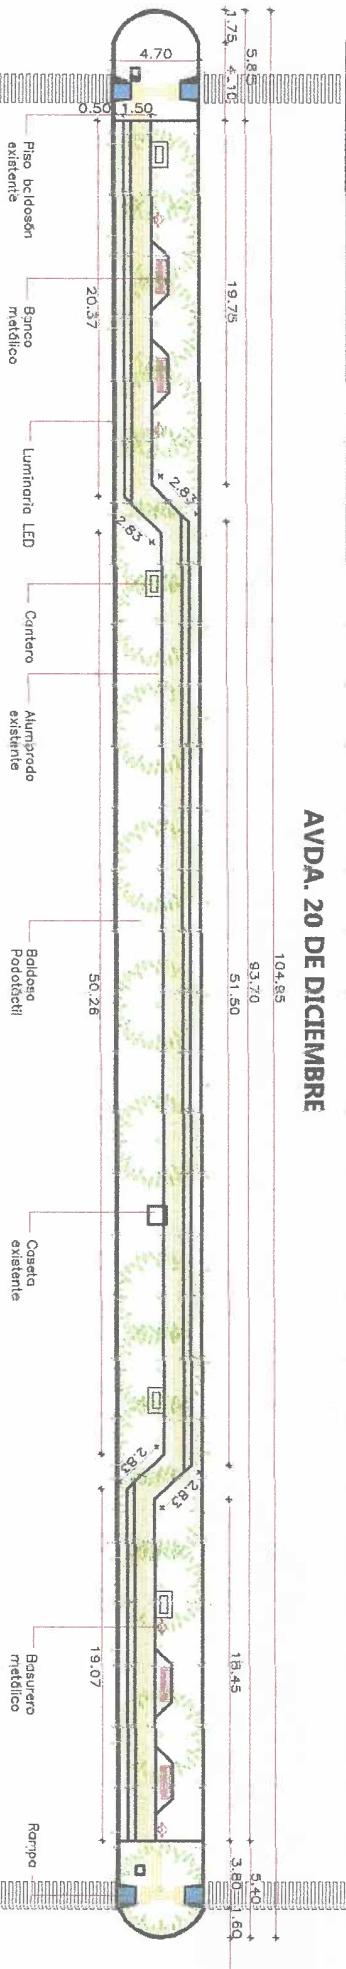

PC05
Piso adquirido rectangular de concreto, color rojo
Piso adquirido rectangular de concreto, color gris
18,85 m ²
36,70 m ²

EQUIPAMIENTO

Obs: El diseño es un prototipo básico referencial que se irá ajustando in situ según la situación de cada paseo central considerando la particularidad de cada sector.

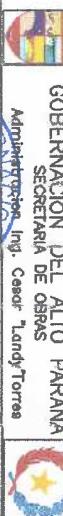

Plano N. <u>04</u>	Plano N. <u>04</u>

PC06	
Piso adoquín rectangular de concreto, color rojo	114.50 m ²
Piso adoquín rectangular de concreto, color gris	35.35 m ²
Banco	04 un
Bosquejo	04 un
Luminaria	19 un
Cantero	04 un
Rampa	04 un




EQUIPAMIENTO

EQUIPAMIENTO	
Banco	04 un
Bosquejo	04 un
Luminaria	19 un
Cantero	04 un
Rampa	04 un

AVDA. 20 DE DICIEMBRE

Localización: -25.660615, -54.723374
Avda. 20 de Diciembre


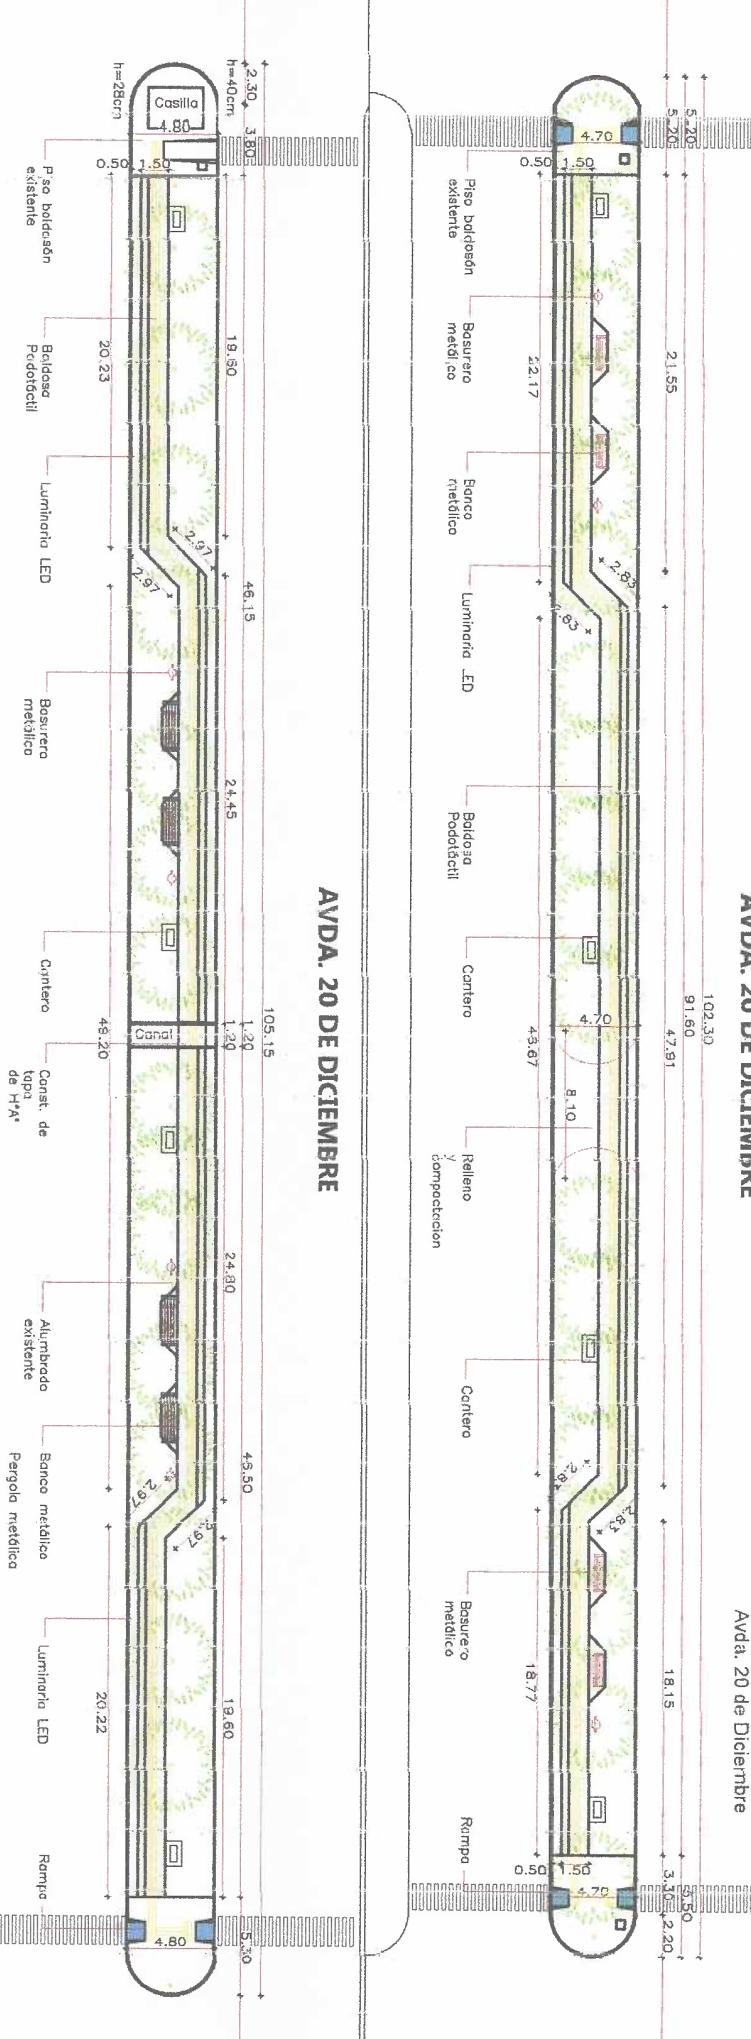


PCOB	
Piso acústico restaurador de concreto, color topo	112.80 m2
Piso acústico restaurador de concreto, color gris	36.15 m2
Tapa d/p M4°	2.25 m2


EQUIPAMENTO	
Bancos	04 un
Banqueta	04 un
Pergola	04 un
Luminária	19 un
Centro	04 un
Rampa	04 un

AVDA. 20 DE DICIEMBRE


Localización: -25.660615, -54.723734

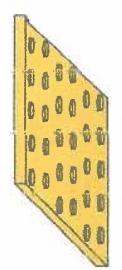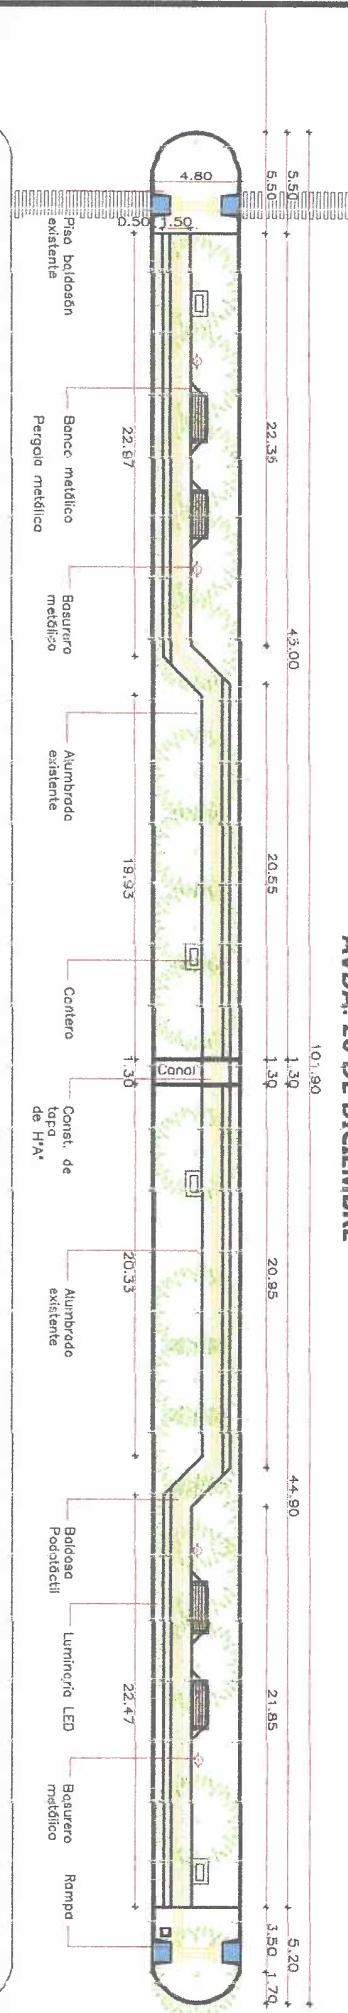

BALDOSA DE ATENCIÓN

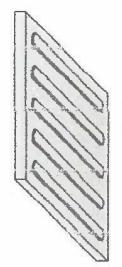


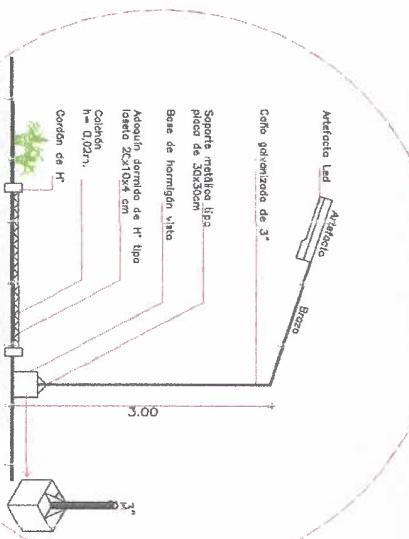

Cerño galvanizada de 3'

según la situación de cada paseo central considerandola particularidad de rada sector.

17

Administracion Ing. Cesar "Landy" Torres

Obra:


S/NSC.


23

1



GOBERNACIÓN DEL ALTO PARANÁ
SECRETARÍA DE OBRAS

GOBERNACIÓN DEL ALTO PARANÁ
SECRETARÍA DE OBRAS
Administración Ing. Cesario "Londy" Torres

		Plano N.	07