


MUNICIPALIDAD DE LOMA GRANDE

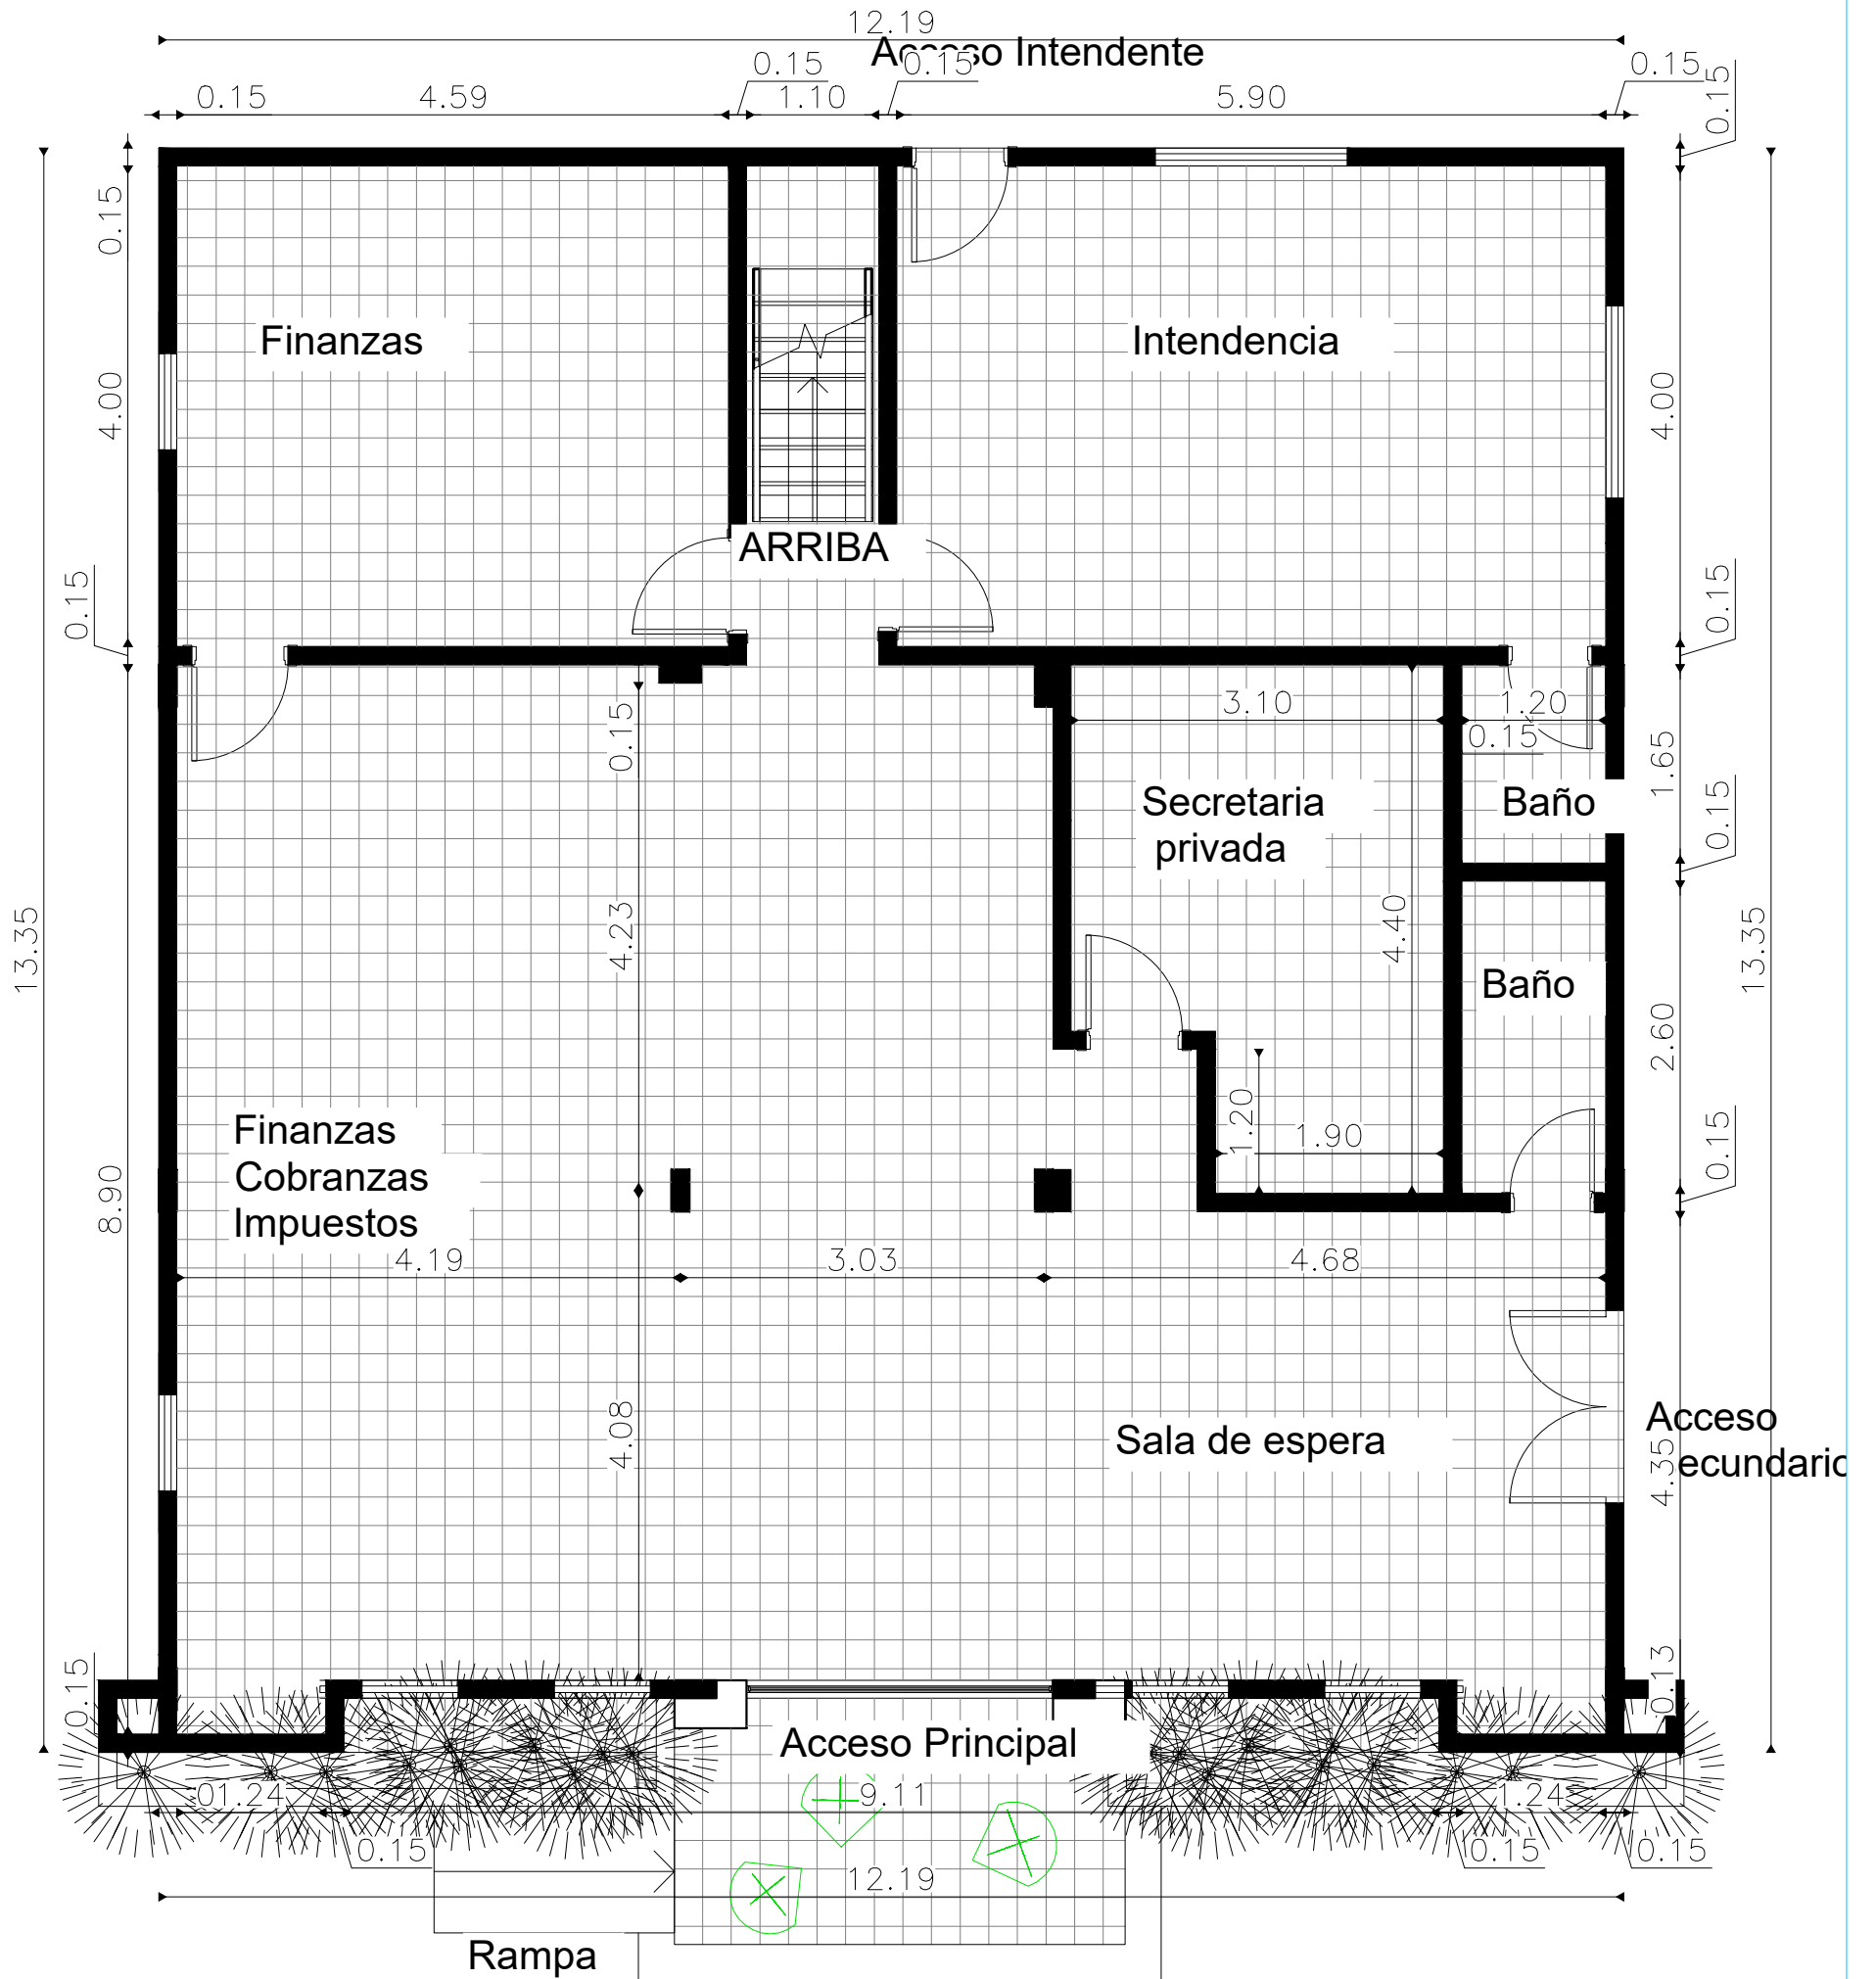

**Planta Baja Acotada
ESC. 1/75**

Local Municipal