





PLANTA DE UBICACION  
Esc.: 1/100




LOCALIZACION



 <p>Municipalidad de Tomas Romero Pereira</p>	<p>MUNICIPALIDAD DE TOMÁS ROMERO PEREIRA</p>
	<p>OBRA: Construcción de Tínglado</p>
	<p>BENEFICIARIO: Esc. Manuel Ortiz Guerrero</p>
	<p>UBICACION: Tomas Romero Pereira</p>


<p>Arq. Roddy Brian Duarte Peterson Ces. Prof. W.O.P.C. N° 3278</p>		<p>Arq. Roddy B. Duarte P. N.º 3278 Profesional</p>
---	---	---

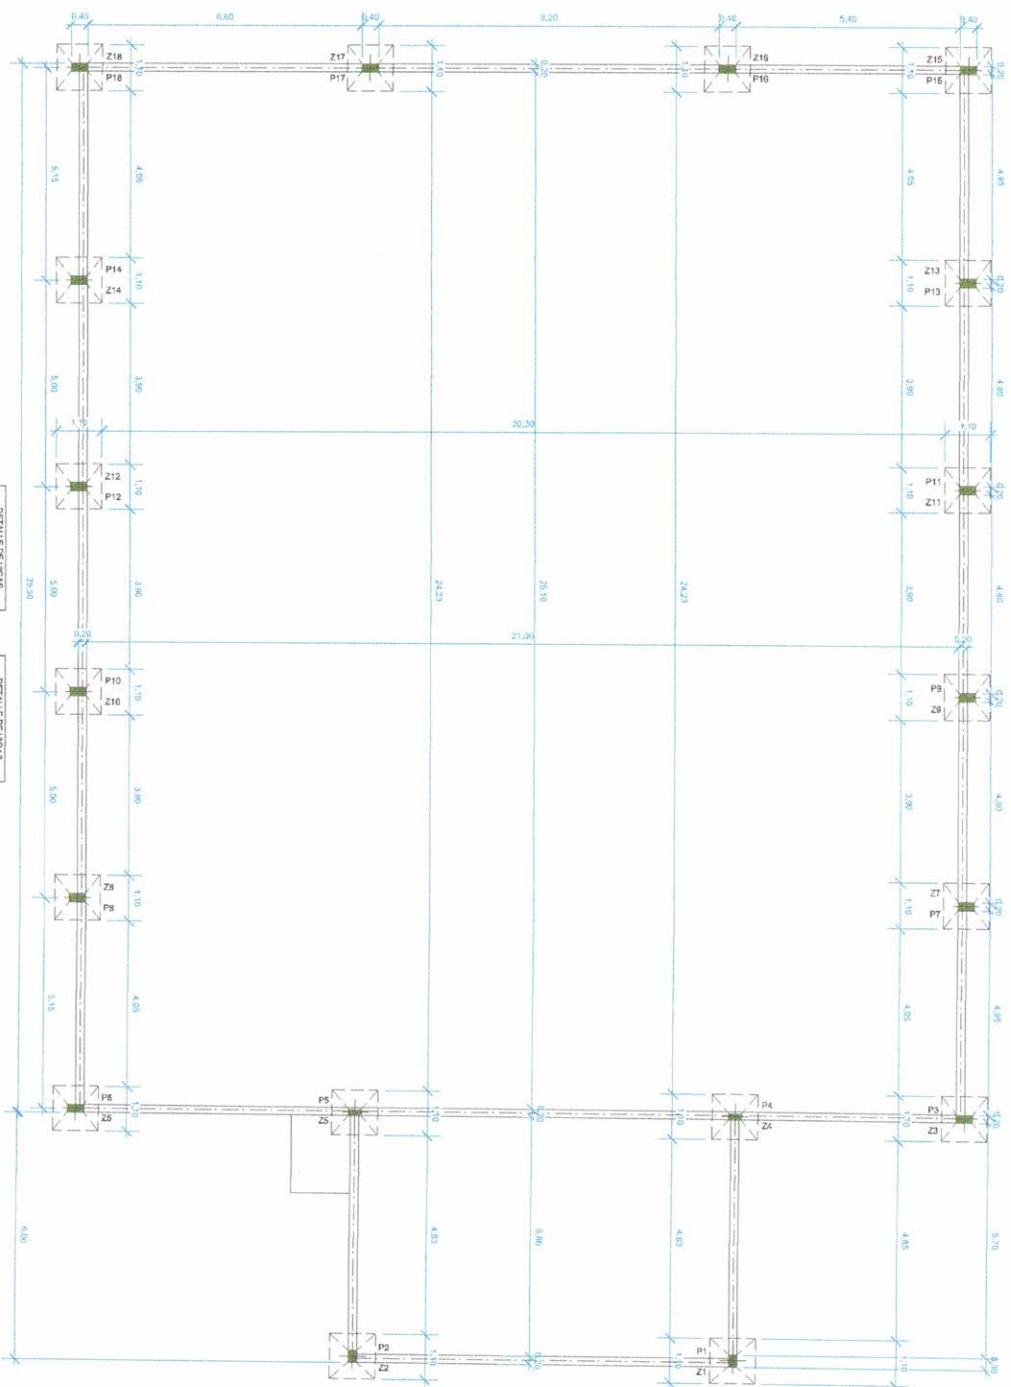

**PLANTA DE FUNDACION**  
Esc.: 1/100

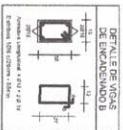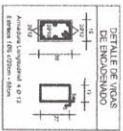

Detalle de zapata

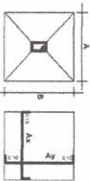

DETALLE DE ZAPATAS	
Columna	Zapata



Municipalidad de Tomás Romero Pereira

MUNICIPALIDAD DE TOMÁS ROMERO PEREIRA


OBRA: Construcción de Tinglado

BENEFICIARIO: Esc. Manuel Ortiz Guerrero


UBICACION: Tomas Romero Pereira

Arq. Roddy B. Duarte P. *Arquitecto*  
Profesional



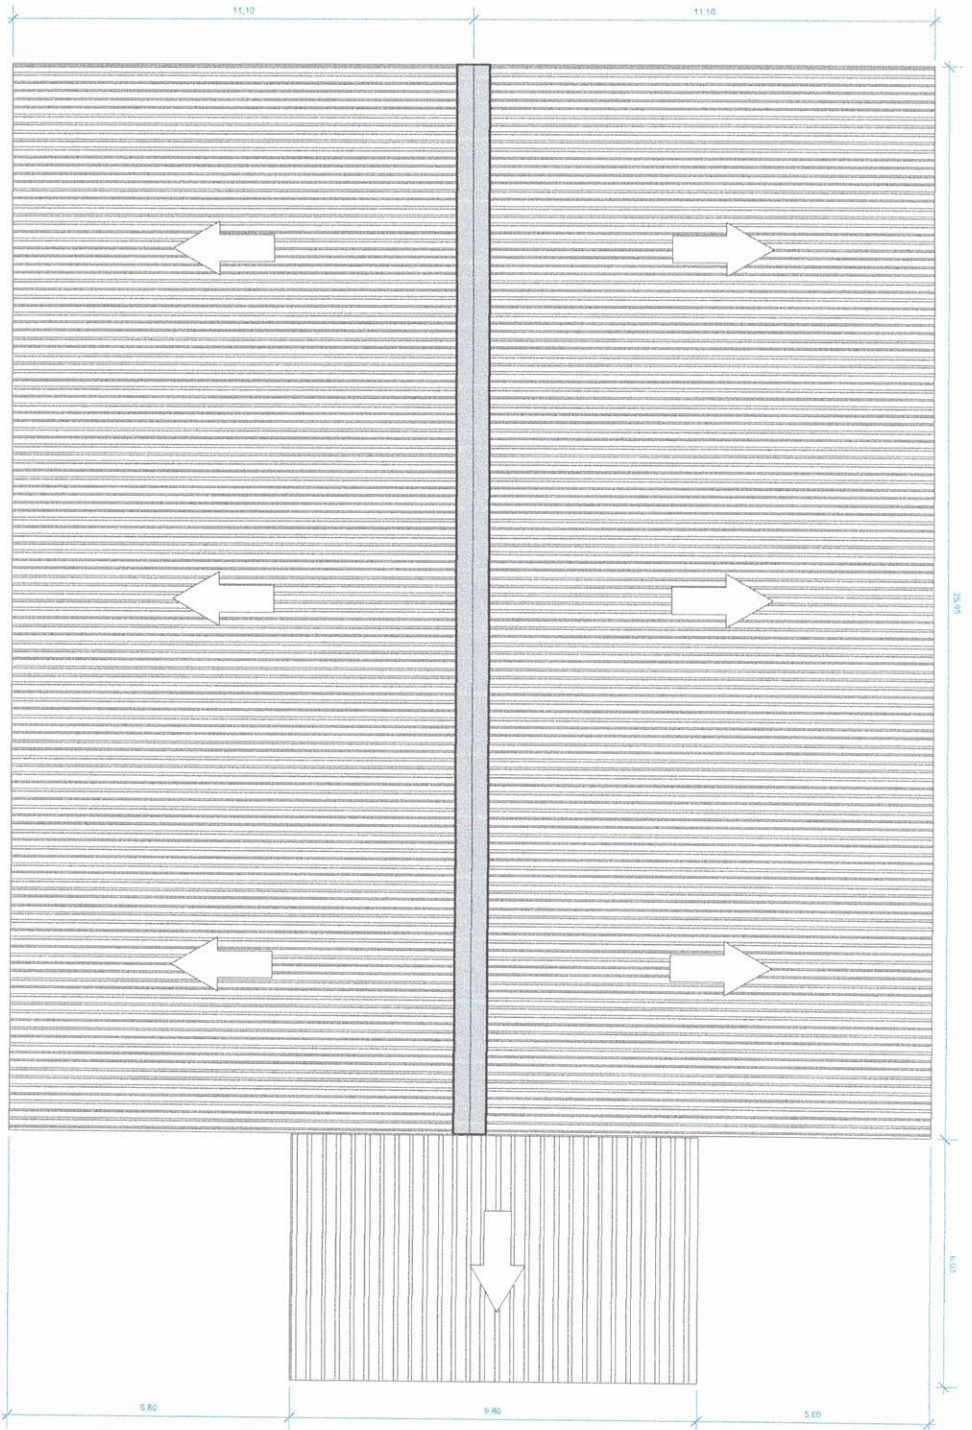

**PLANTA DE TECHOS**  
Esc.: 1/100


 <p>Municipalidad de Tomás Romero Pereira</p>	<p><b>MUNICIPALIDAD DE TOMÁS ROMERO PEREIRA</b></p>
	<p>OBRA: Construcción de Tinglado</p>
	<p>BENEFICIARIO: Esc. Manuel Ortiz Guerrero</p>
<p>UBICACION: Tomas Romero Pereira</p>	

Arq. Roddy B. Duarte # Pat. N° 3278  
**Profesional**

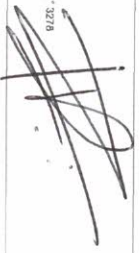

Arq. Roddy Brian Duarte Palermos  
Reg. Prof. M.O.P.C. N° 3.278



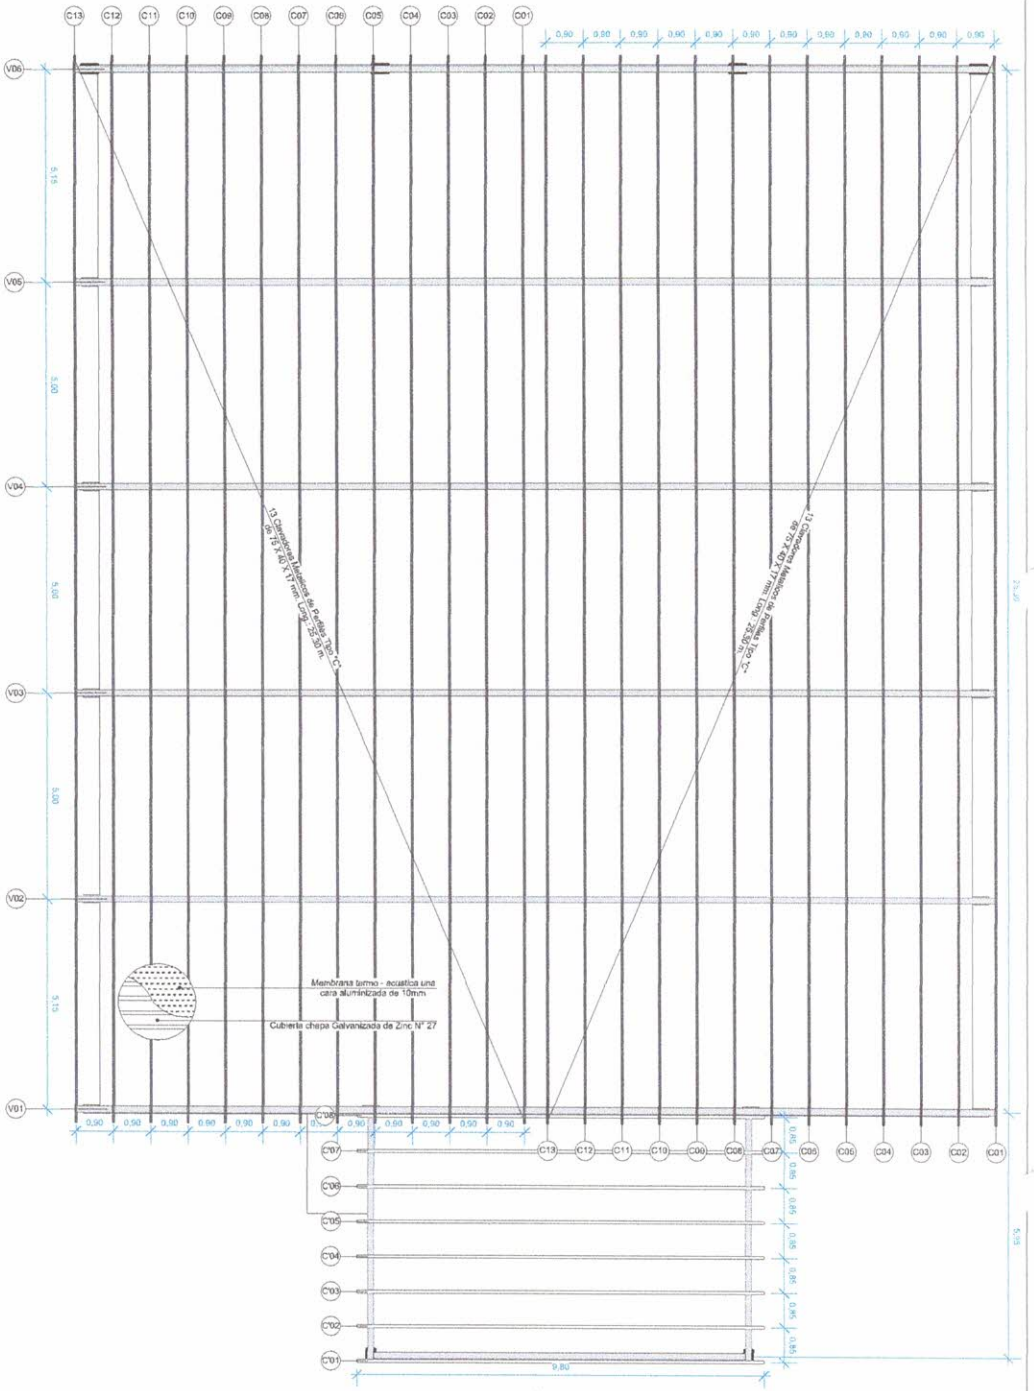

**PLANTA DE ESTRUCTURA DE TECHOS**  
**Esc.: 1/100**



Municipalidad de  
**Tomás Romero Pereira**

**MUNICIPALIDAD DE TOMÁS ROMERO PEREIRA**


**OBRA:** Construcción de Tinglado

**BENEFICIARIO:** Esc. Manuel Ortiz Guerrero

**UBICACION:** Tomás Romero Pereira

Arq. Roddy B. Duque P. PA. N° 3278  
**Profesional**

Arq. Roddy Brian Duque Páez  
 Reg. Prof. M.O.P.C. N° 1.278

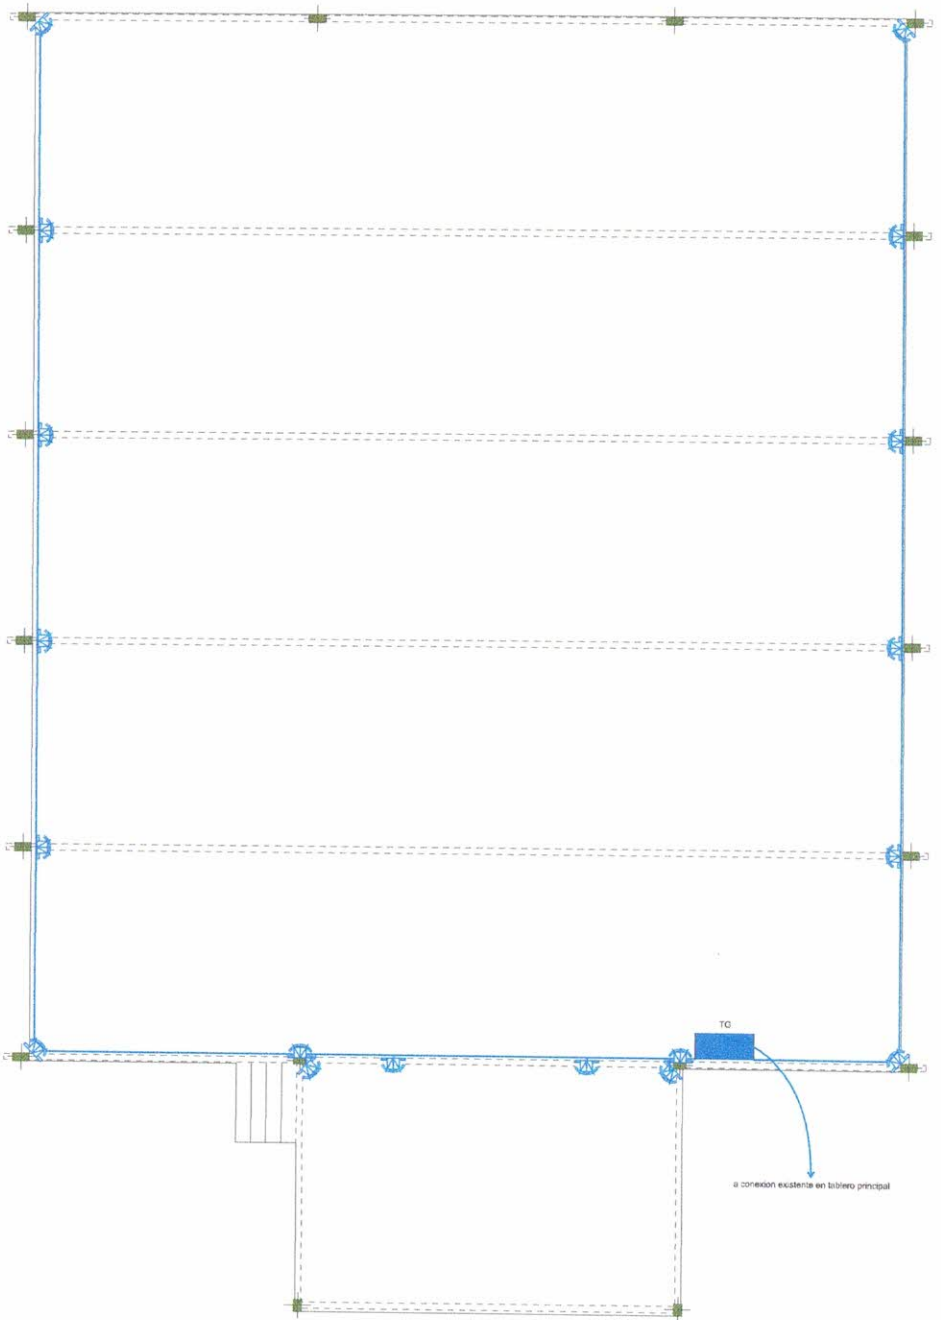

REFERENCIAS:

TABLERO GENERAL

REFLECTOR LED

**PLANTA DE INSTALACION ELECTRICA**  
Esc.: 1/100



Municipalidad de  
**Tomás Romero Pereira**

**MUNICIPALIDAD DE TOMÁS ROMERO PEREIRA**


OBRA: Construcción de Tinglado

BENEFICIARIO: Esc. Manuel Ortiz Guerrero

UBICACION: Tomas Romero Pereira

Arq. Roddy B. Duessa P.Pal. N° 3278  
Profesional

*[Signature]*  
Arq. Roddy Brian Duessa Pékerman  
Reg. Prof. M.O.P.C. N° 3.278

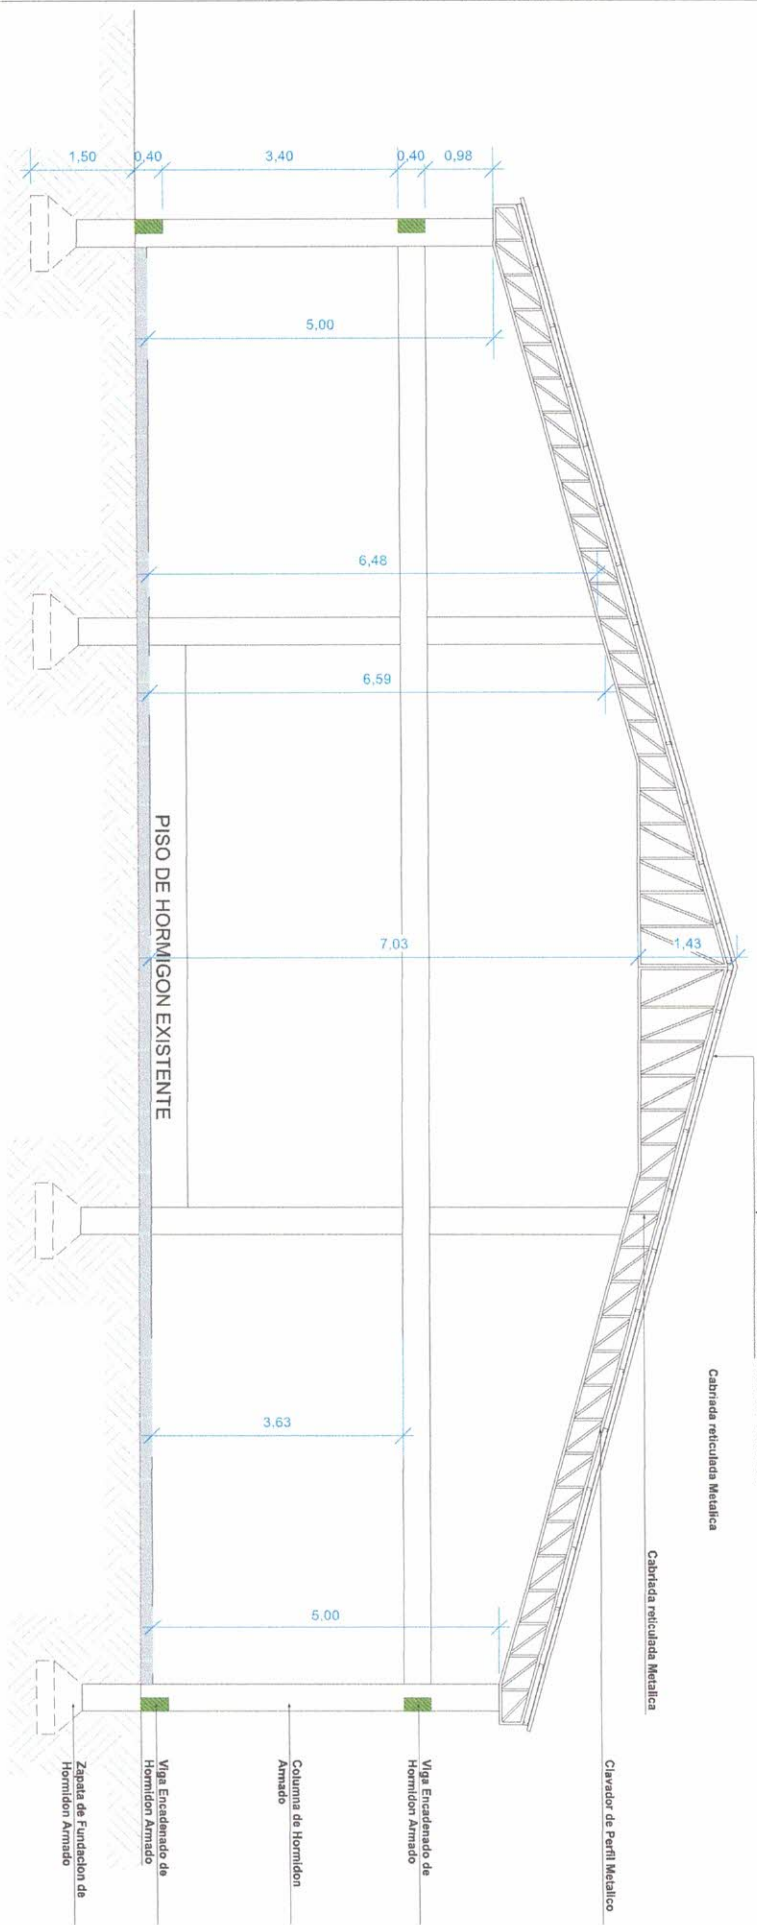

Municipalidad de  
Tomás Romero Pereira

**MUNICIPALIDAD DE TOMÁS ROMERO PEREIRA**

OBRA: Construcción de Tinglado

BENEFICIARIO: Esc. Manuel Ortiz Guerrero

UBICACION: Tomas Romero Pereira

Arq. Roddy B. Duarte P. Pat. N.º 12778  
Profesional

*[Signature]*  
Arq. Roddy Brian Duarte P. Pat. N.º 12778  
Reg. Prof. M.O.P.C. N.º 3778