



Caminero

Google Earth


Image © 2024 Airbus  
Image © 2024 Maxar Technologies

700 m




RENE VICENTE AYALA  
MAIDANA  
2024.08.02 10:37:17-04'00"  
2024.2.2




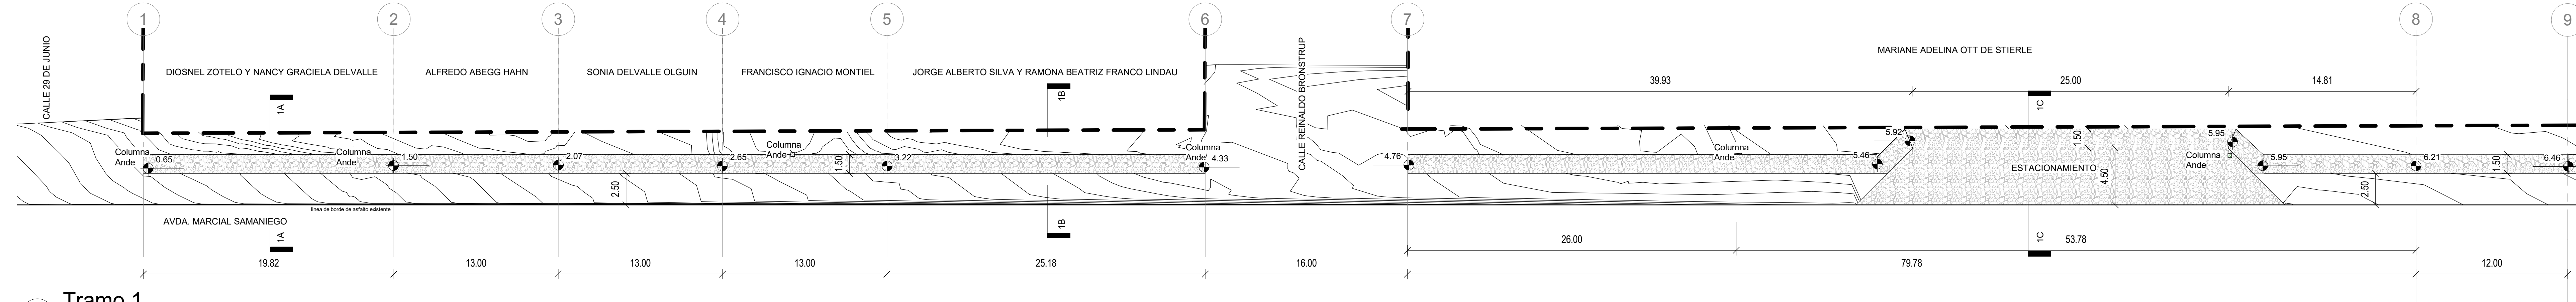


1 Tramo 1  
1 : 200

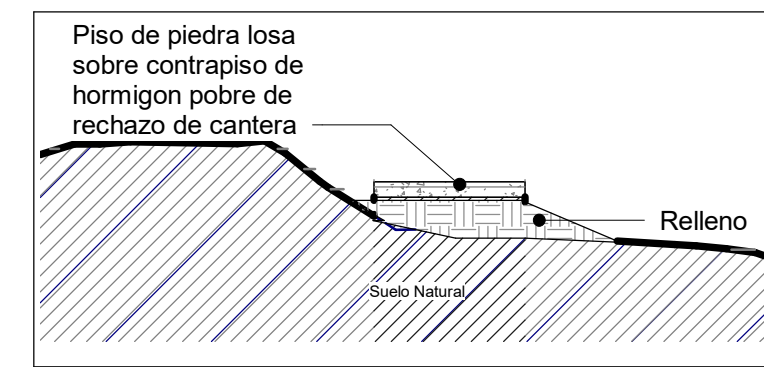


7 Seccion 1A  
1 : 75

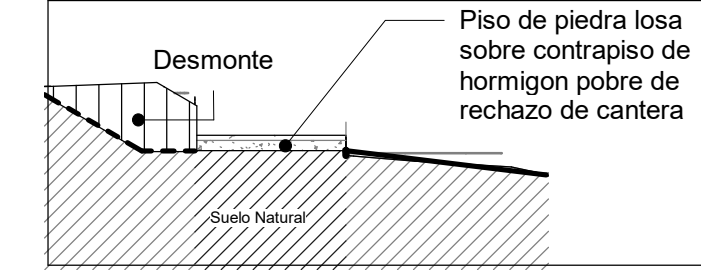

8 Seccion 1B  
1 : 75

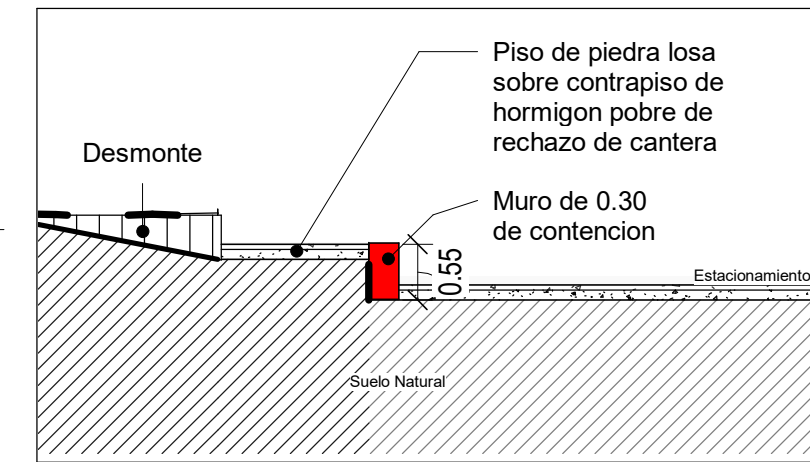

9 Seccion 1C  
1 : 75

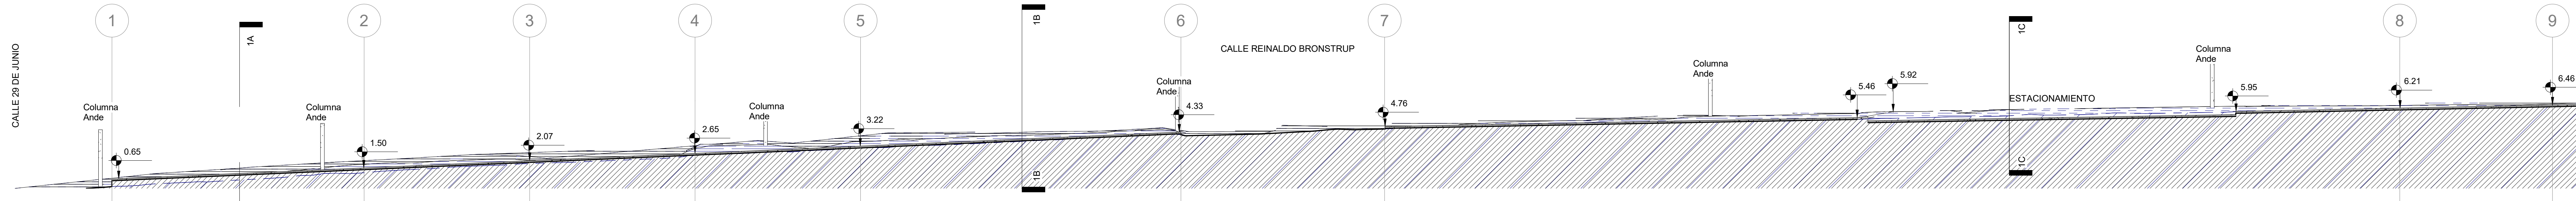


2 Perfil Tramo 1  
1 : 200


Proyecto Caminero Avda Marcial Samaniego, tramo Barrio San Pablo -CEA

Proyectista: Arq. Enrique Moscarda L.


Reg. M.O.P.C.:1812

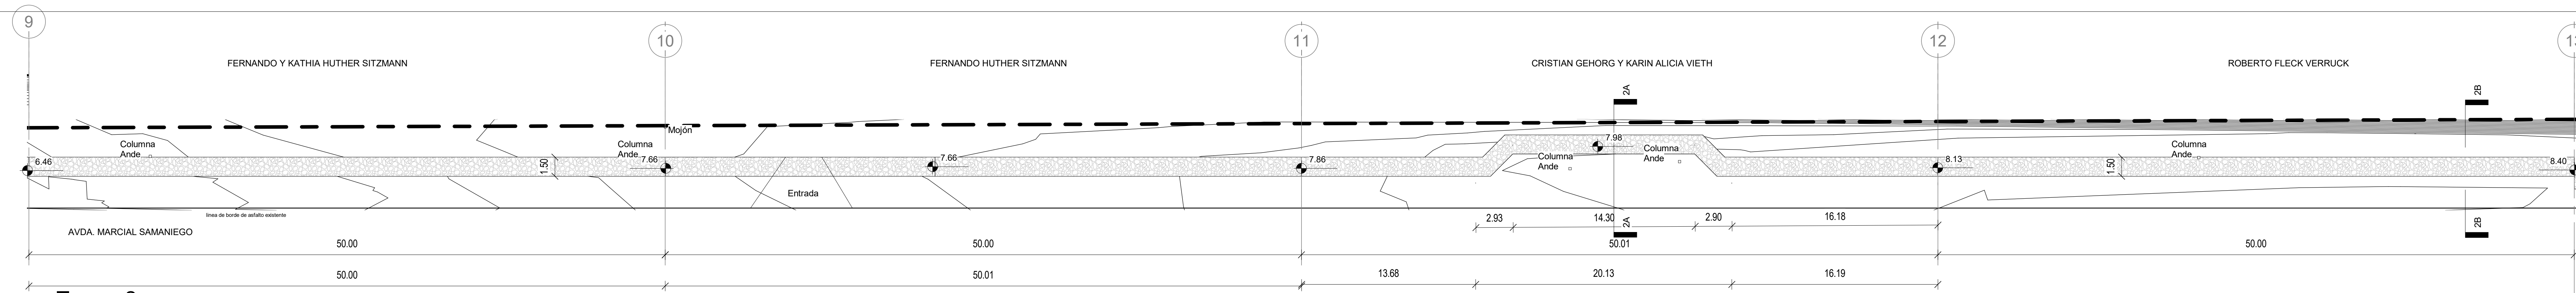


3 Tramo 2  
1 : 200

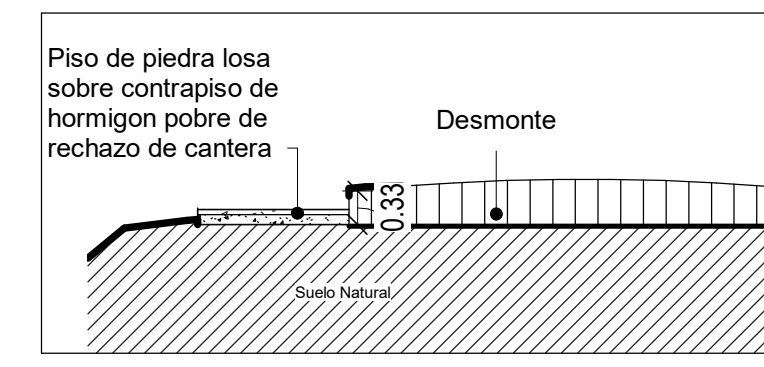

10 Seccion 2A  
1 : 75

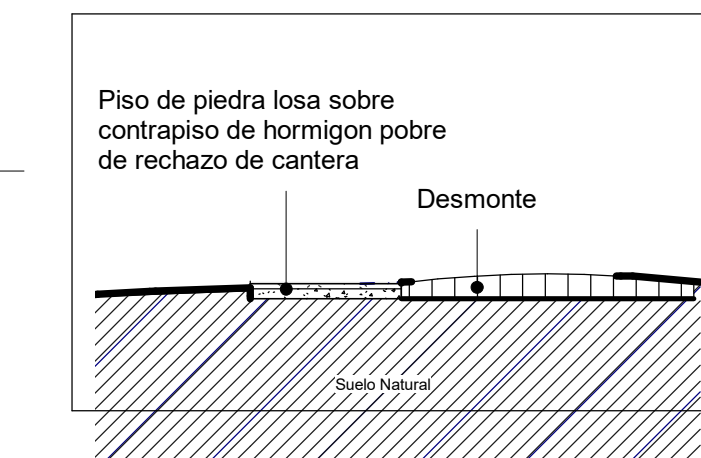

11 Seccion 2B  
1 : 75

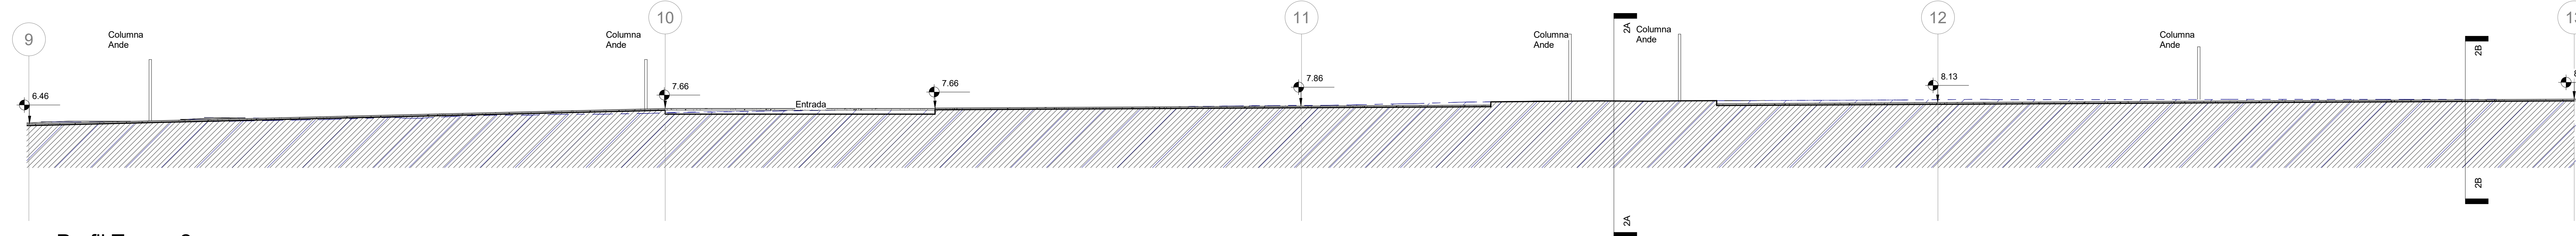


4 Perfil Tramo 2  
1 : 200


Proyecto Caminero Avda Marcial Samaniego, tramo Barrio San Pablo -CEA

Proyectista: Arq. Enrique Moscarda L.

Reg. M.O.P.C.:1812

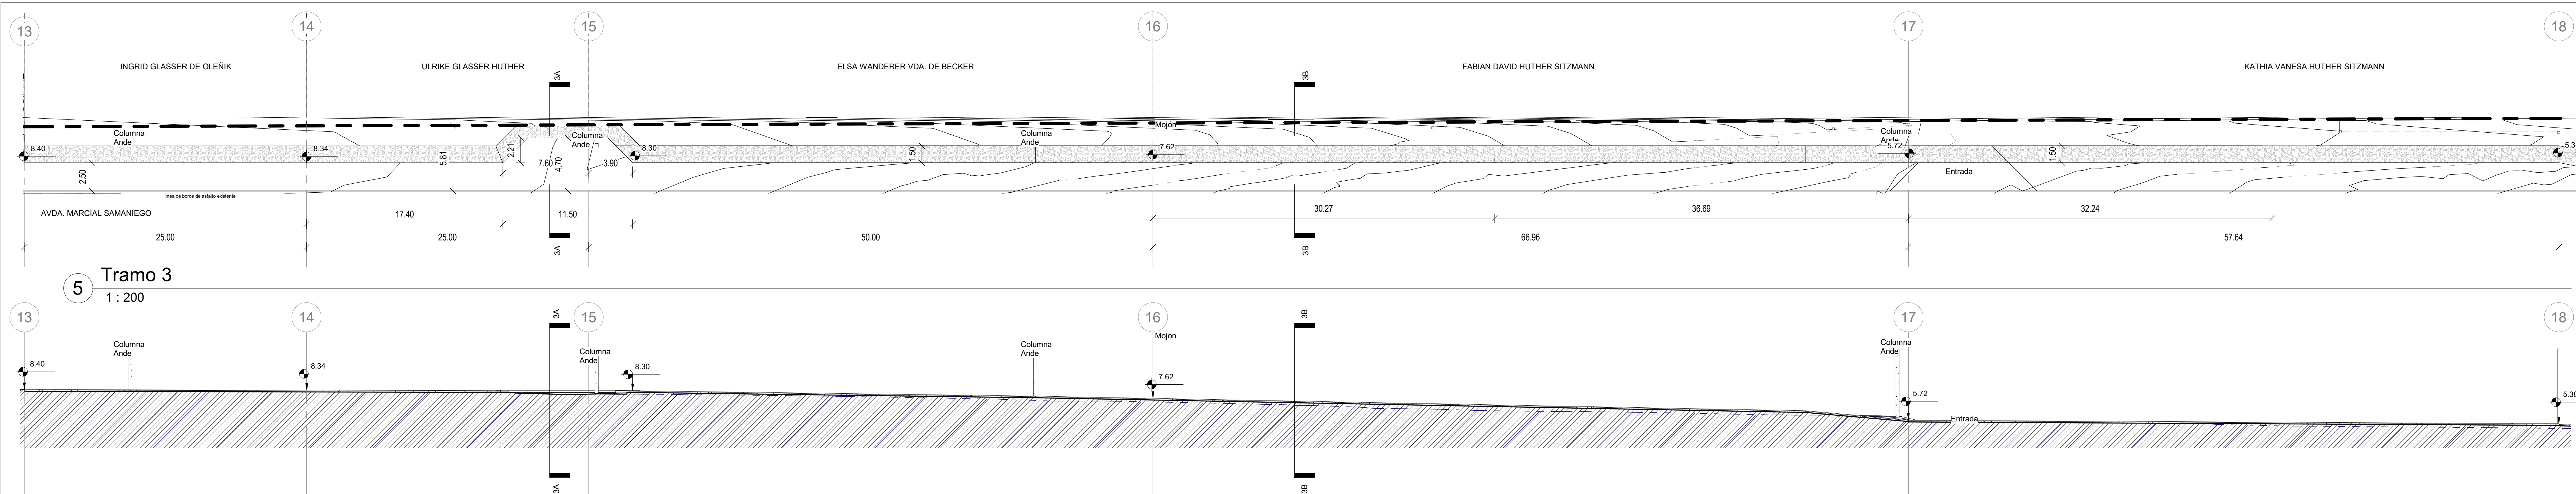

5 Tramo 3  
1 : 200

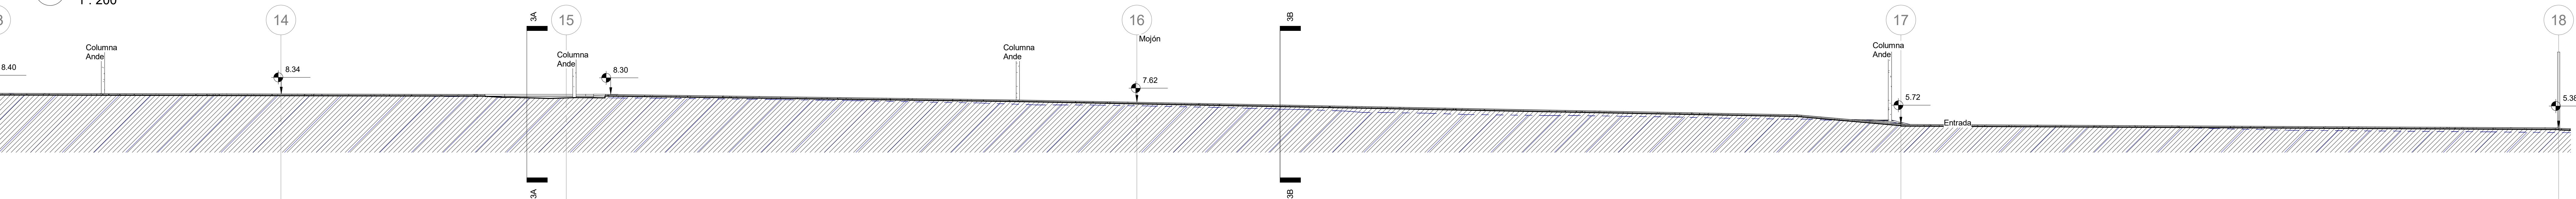


6 Perfil Tramo 3  
1 : 200

Proyecto Caminero Avda Marcial Samaniego, tramo Barrio San Pablo -CEA


Proyectista: Arq. Enrique Moscarda L.

Reg. M.O.P.C.:1812



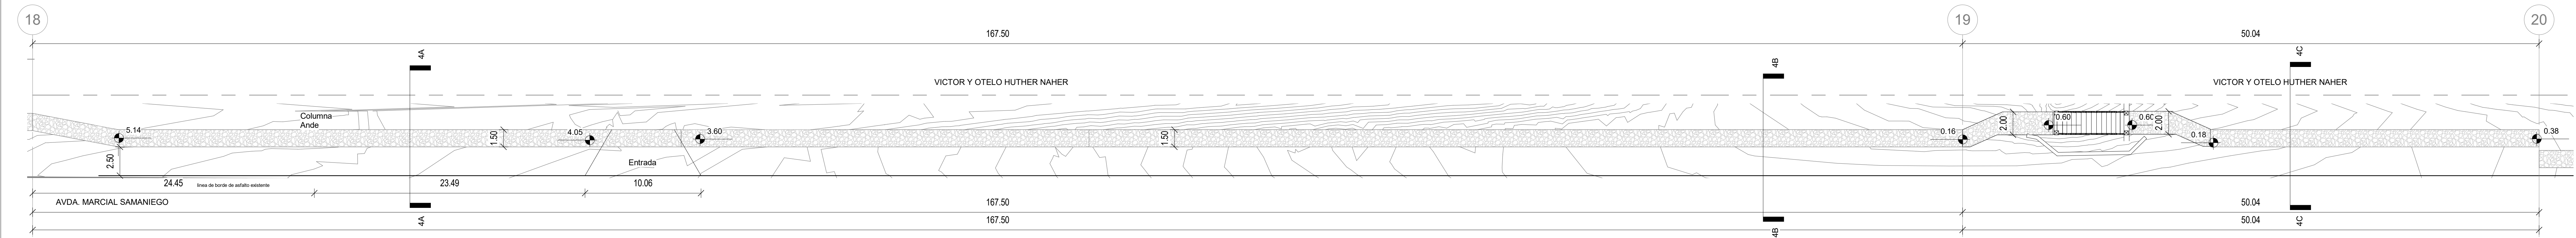

1 Tramo 4  
1 : 200

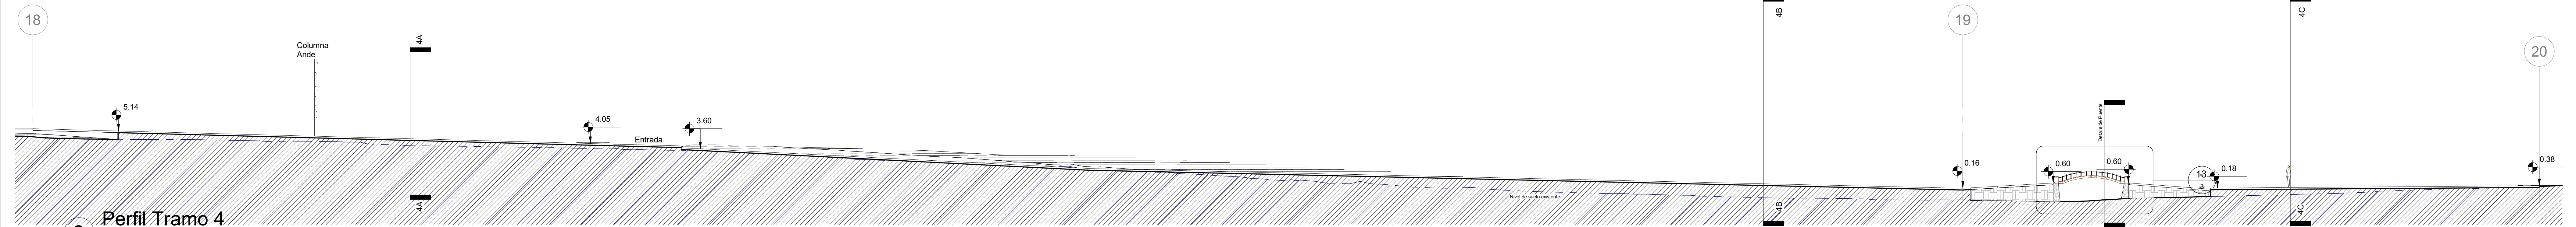


2 Perfil Tramo 4  
1 : 200


Proyecto Caminero Avda Marcial Samaniego, tramo Barrio San Pablo -CEA

Proyectista: Arq. Enrique Moscarda L.


Reg. M.O.P.C.:1812

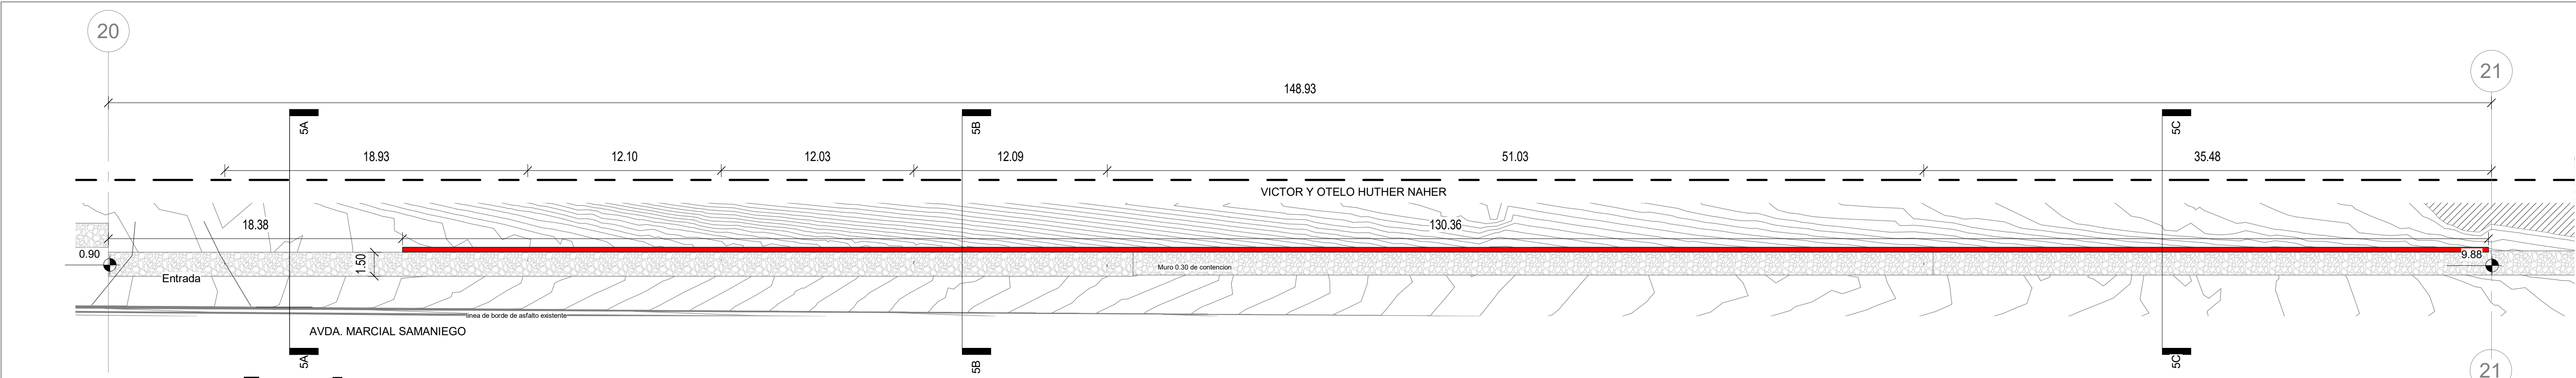


3 Tramo 5  
1 : 200

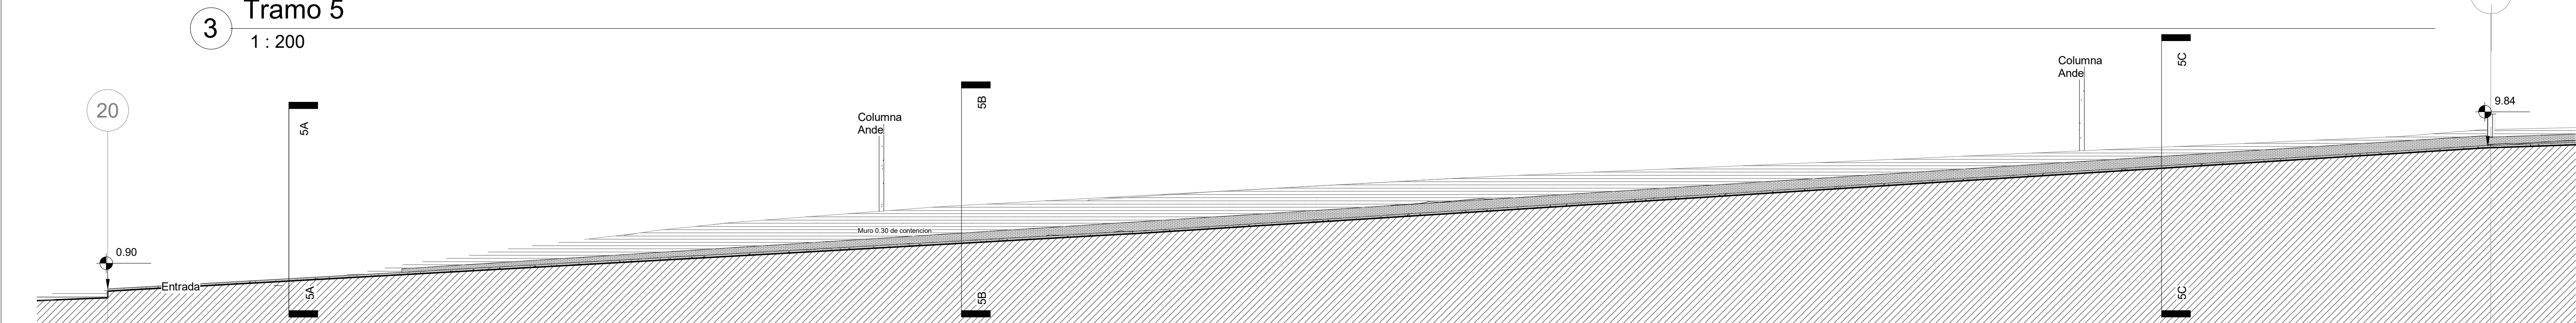


4 Perfil Tramo 5  
1 : 200

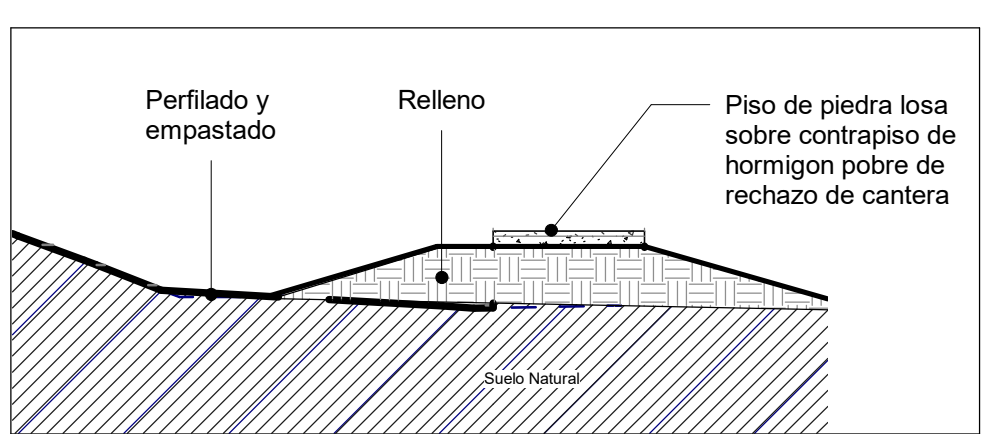

7 Seccion 5A  
1 : 75

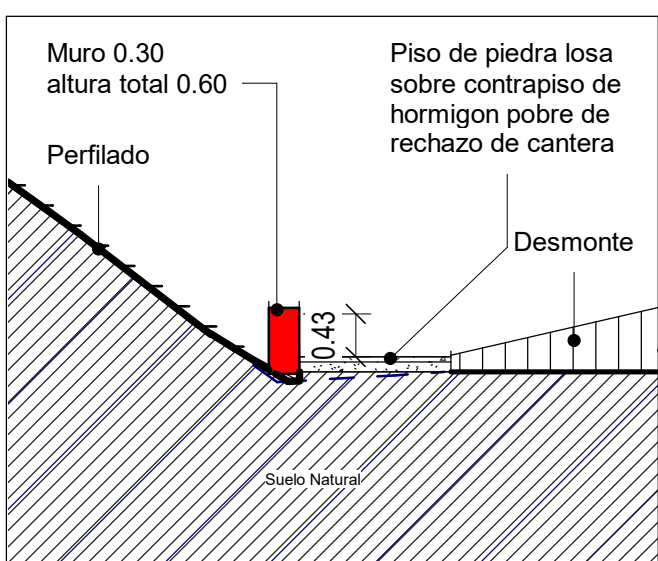

8 Seccion 5B  
1 : 75

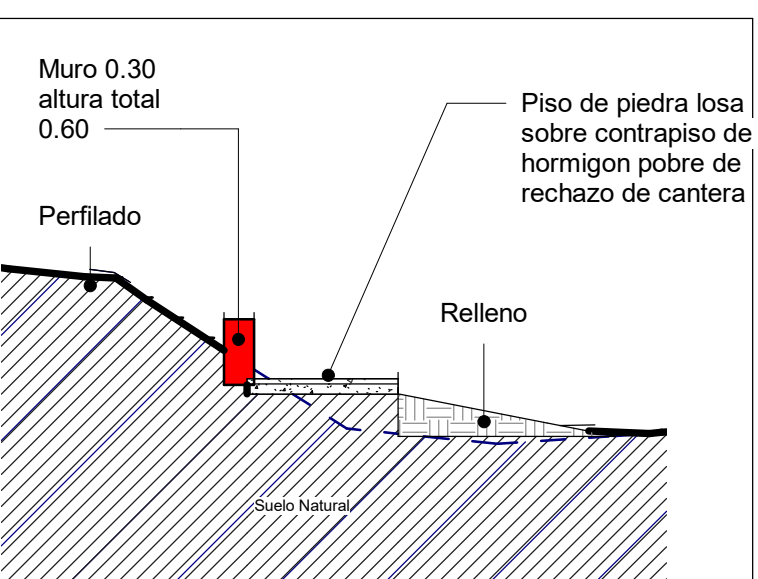


9 Seccion 5C  
1 : 75

Proyecto Caminero Avda Marcial Samaniego, tramo Barrio San Pablo -CEA


Proyectista: Arq. Enrique Moscarda L.

Reg. M.O.P.C.:1812


RENE VICENTE AYALA MAIDANA  
2024.08.02 12:20:50  
-04'00'  
2024.2.2

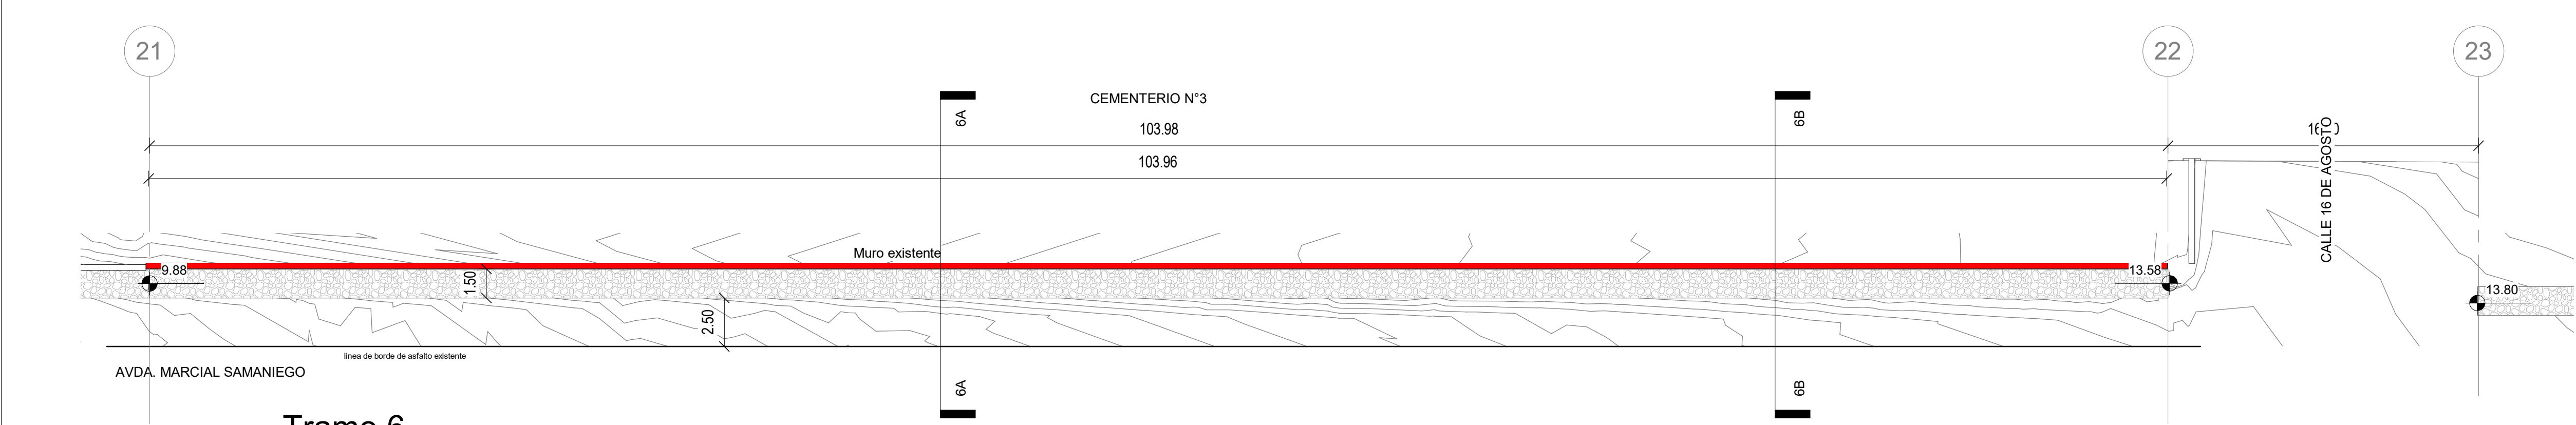


5 Tramo 6  
1 : 200

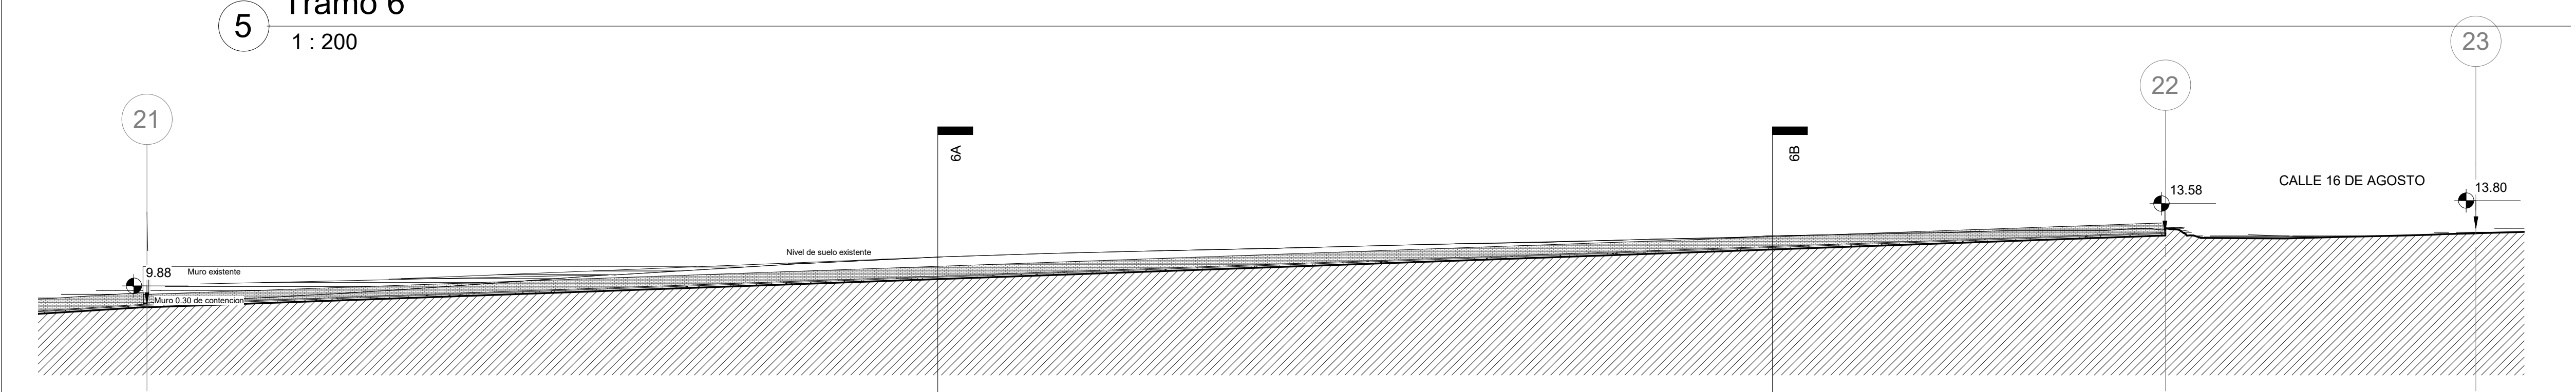


6 Perfil Tramo 6  
1 : 200

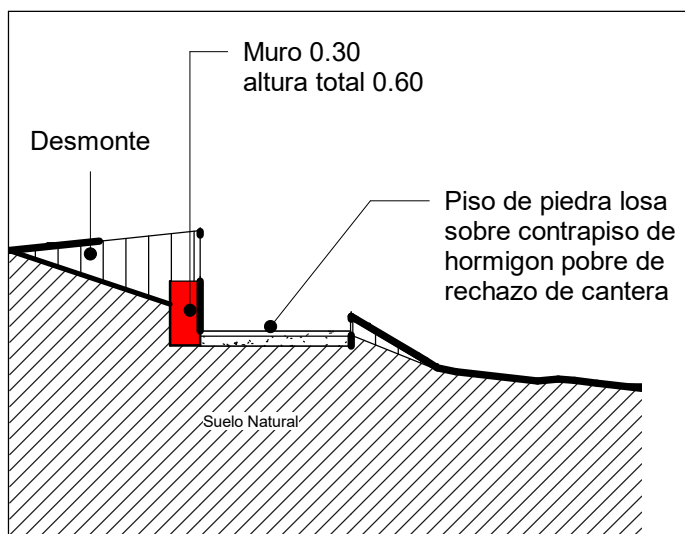


10 Seccion 6A  
1 : 75

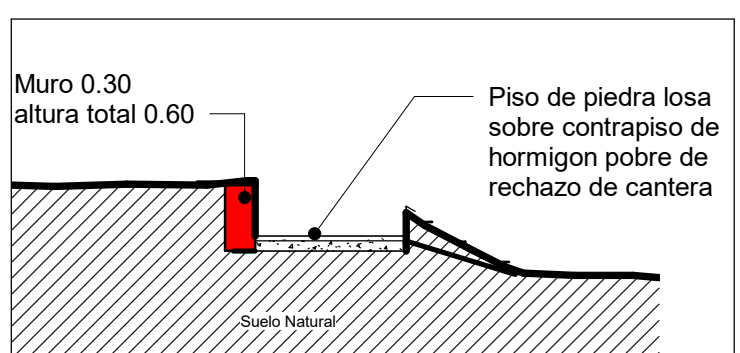

11 Seccion 6B  
1 : 75

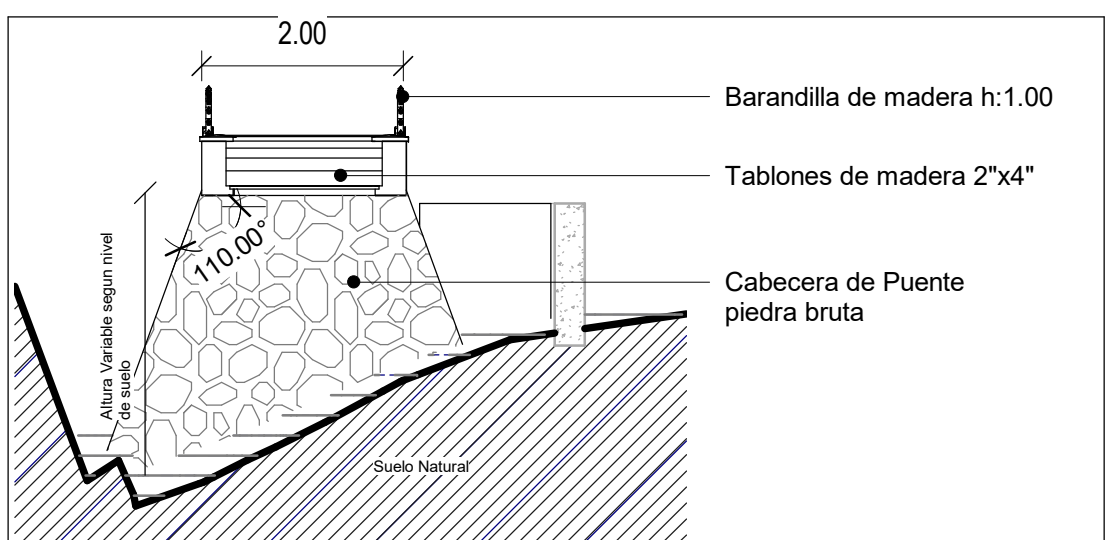

12 Detalle Puente  
1 : 75

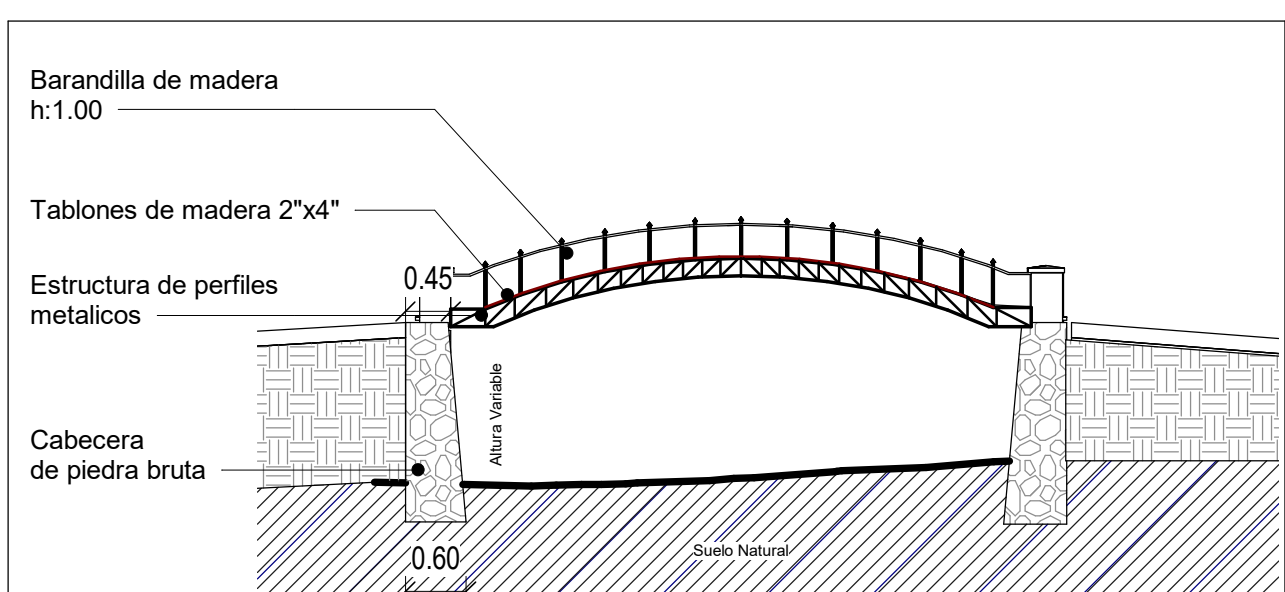



13 Detalle de Puente 2  
1 : 75

Proyecto Caminero Avda Marcial Samaniego, tramo Barrio San Pablo -CEA

Proyectista: Arq. Enrique Moscarda L.



Reg. M.O.P.C.:1812



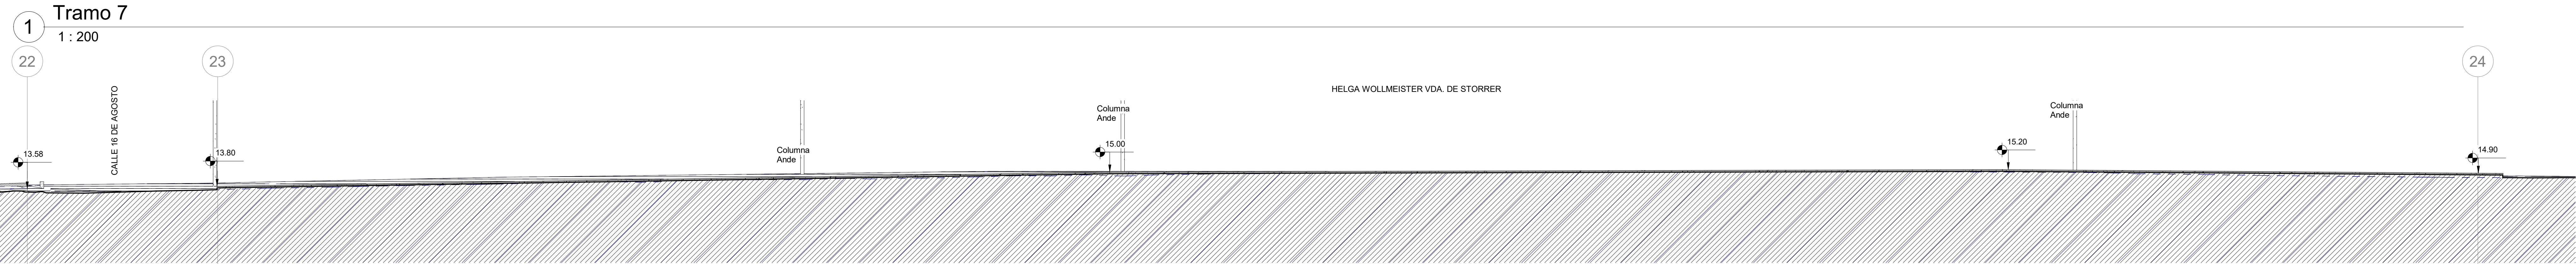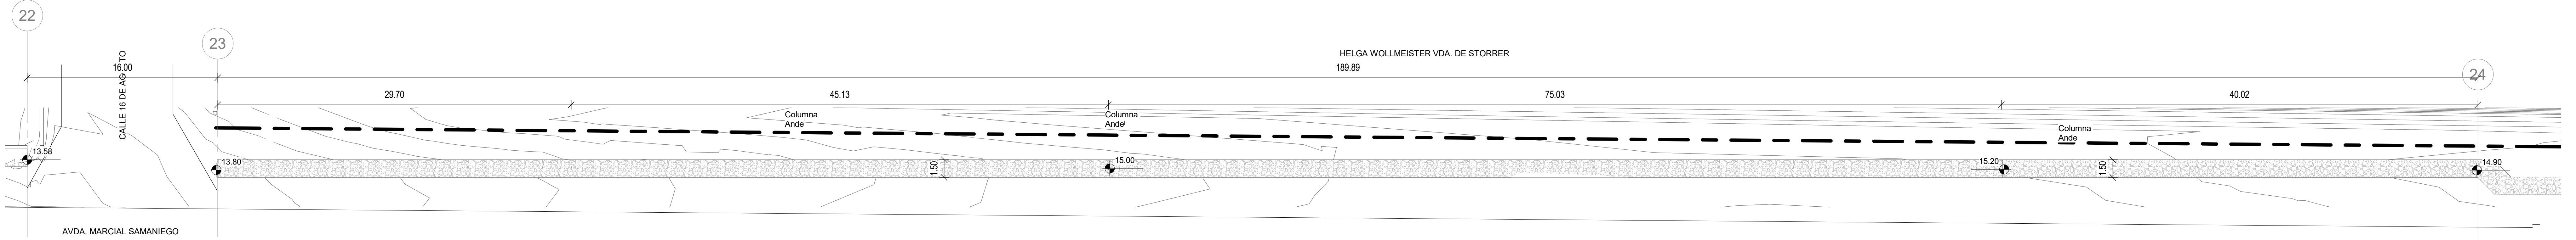


1 Tramo 7  
1 : 200

2 Perfil Tramo 7  
1 : 200

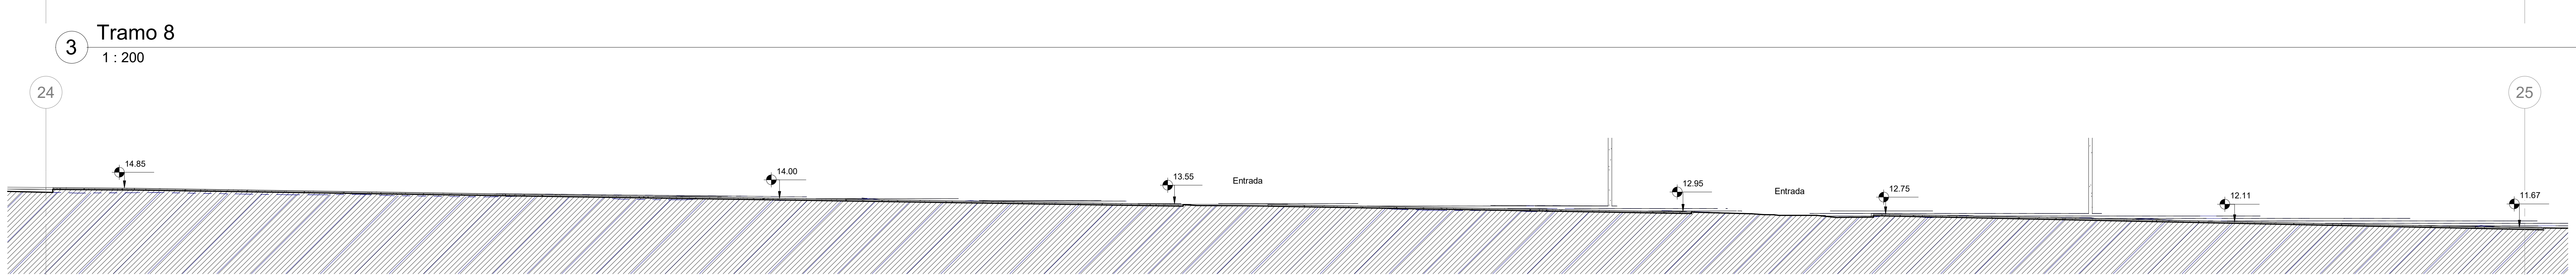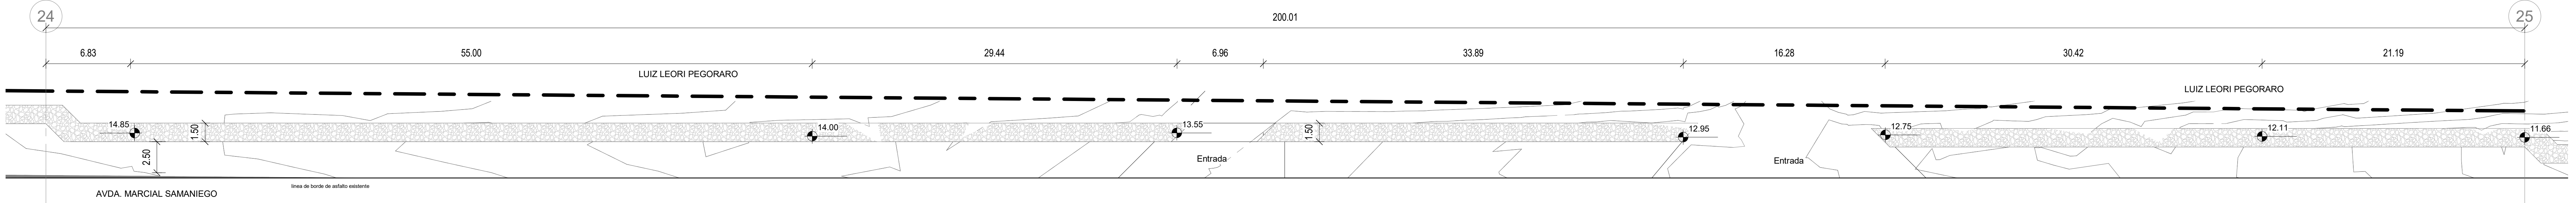

3 Tramo 8  
1 : 200


4 Perfil Tramo 8  
1 : 200

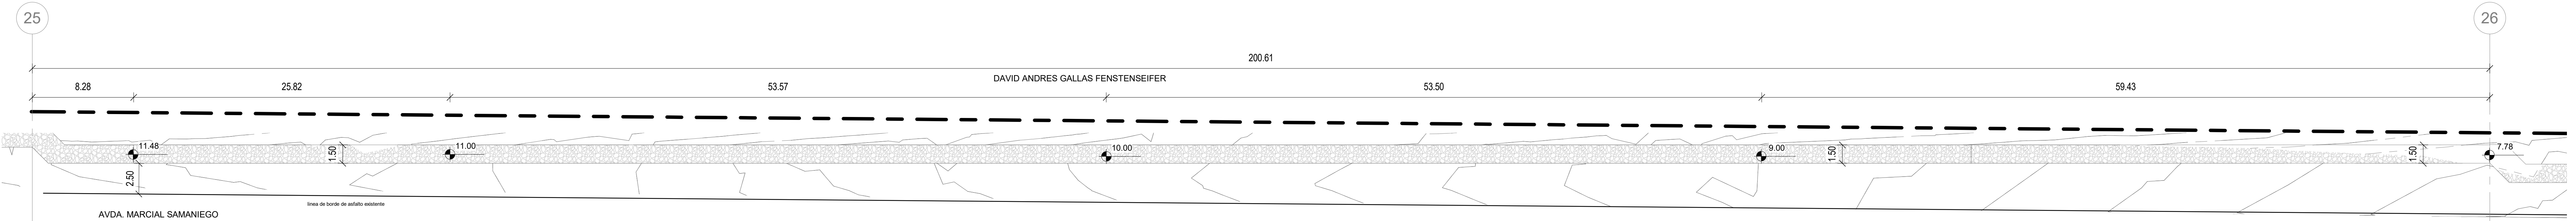


5 Tramo 9  
1 : 200

6 Perfil Tramo 9  
1 : 200



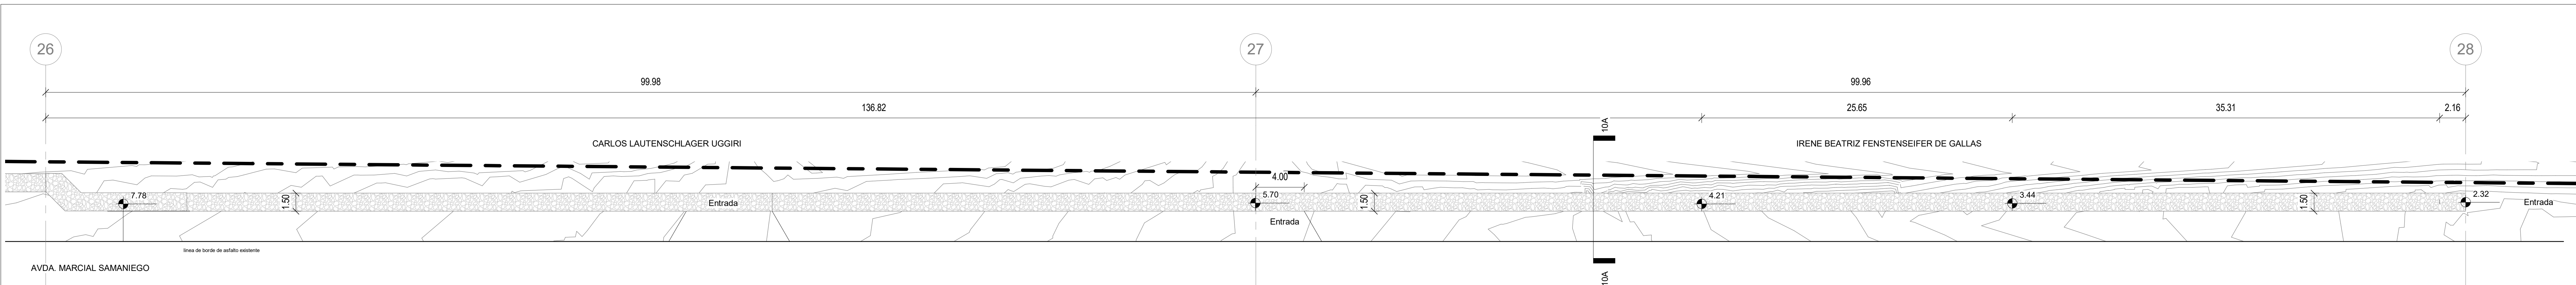


1 Tramo 10  
1 : 200

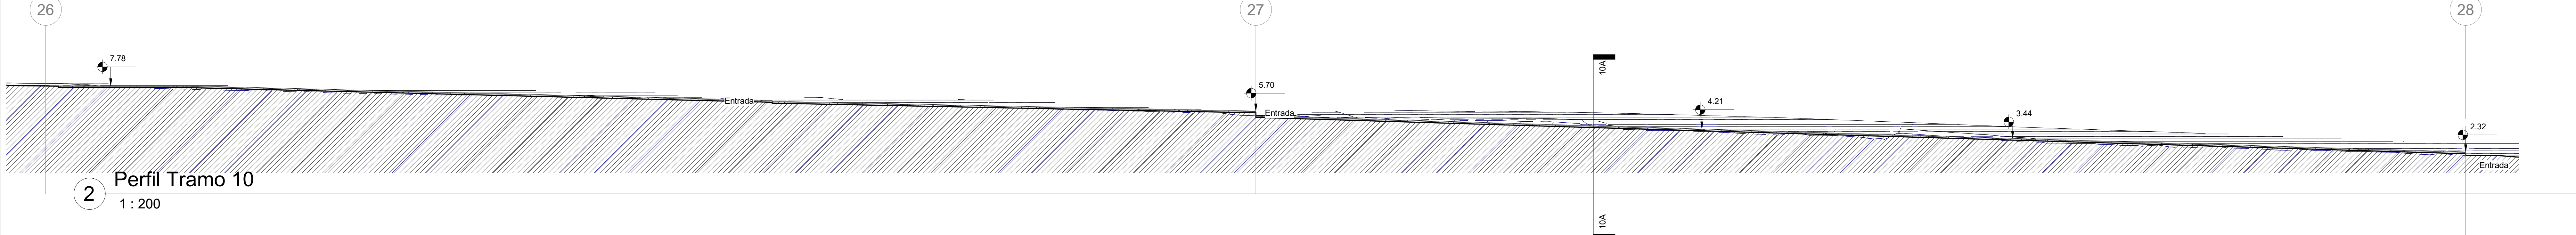


2 Perfil Tramo 10  
1 : 200

Proyecto Caminero Avda Marcial Samaniego, tramo Barrio San Pablo -CEA

Proyectista: Arq. Enrique Moscarda L. Reg. M.O.P.C.:1812

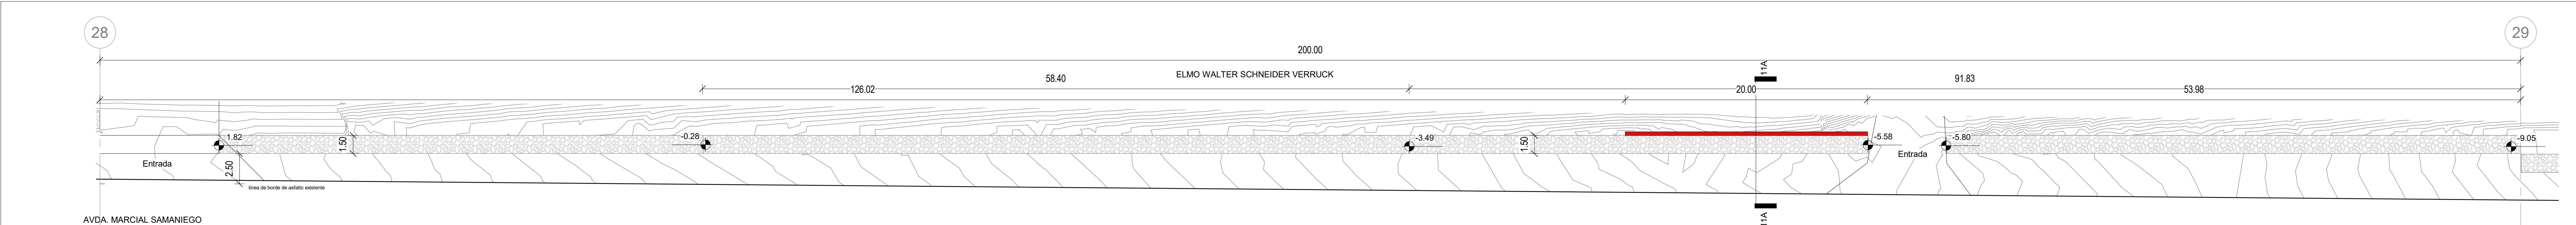


3 Tramo 11  
1 : 200

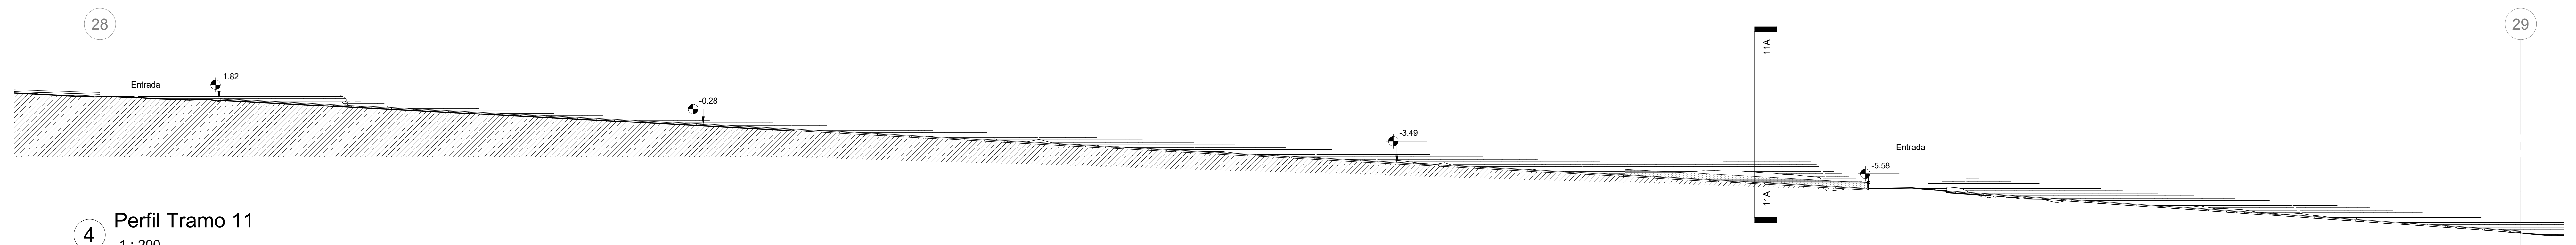


4 Perfil Tramo 11  
1 : 200

Proyecto Caminero Avda Marcial Samaniego, tramo Barrio San Pablo -CEA

Proyectista: Arq. Enrique Moscarda L. Reg. M.O.P.C.:1812

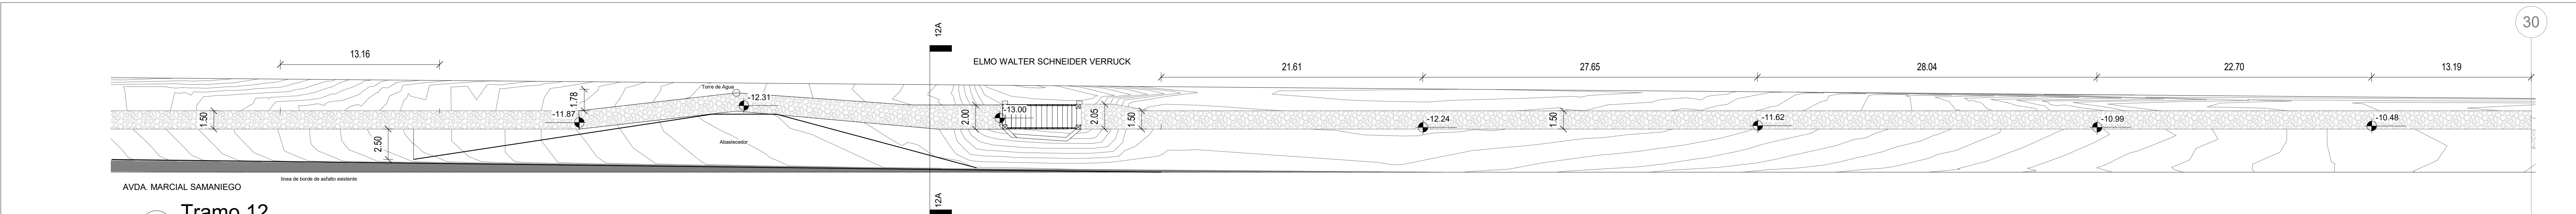

5 Tramo 12  
1 : 200

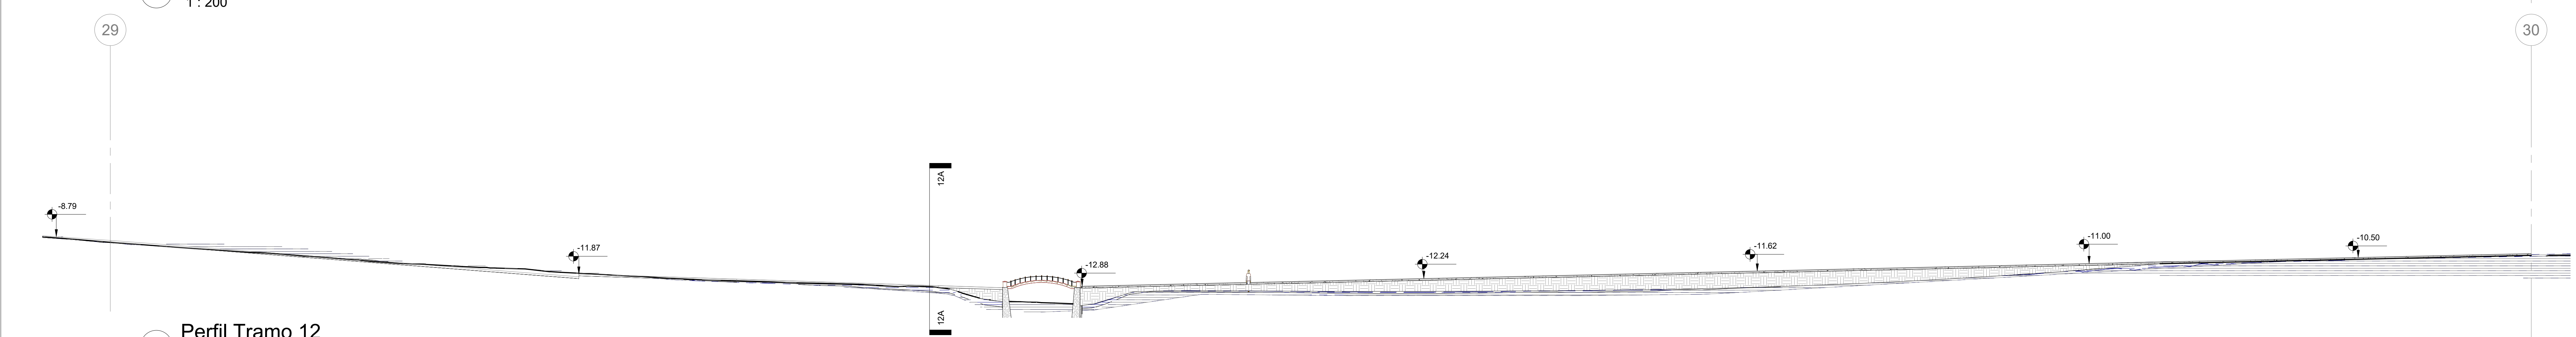


6 Perfil Tramo 12  
1 : 200


Proyecto Caminero Avda Marcial Samaniego, tramo Barrio San Pablo -CEA

Proyectista: Arq. Enrique Moscarda L. Reg. M.O.P.C.:1812




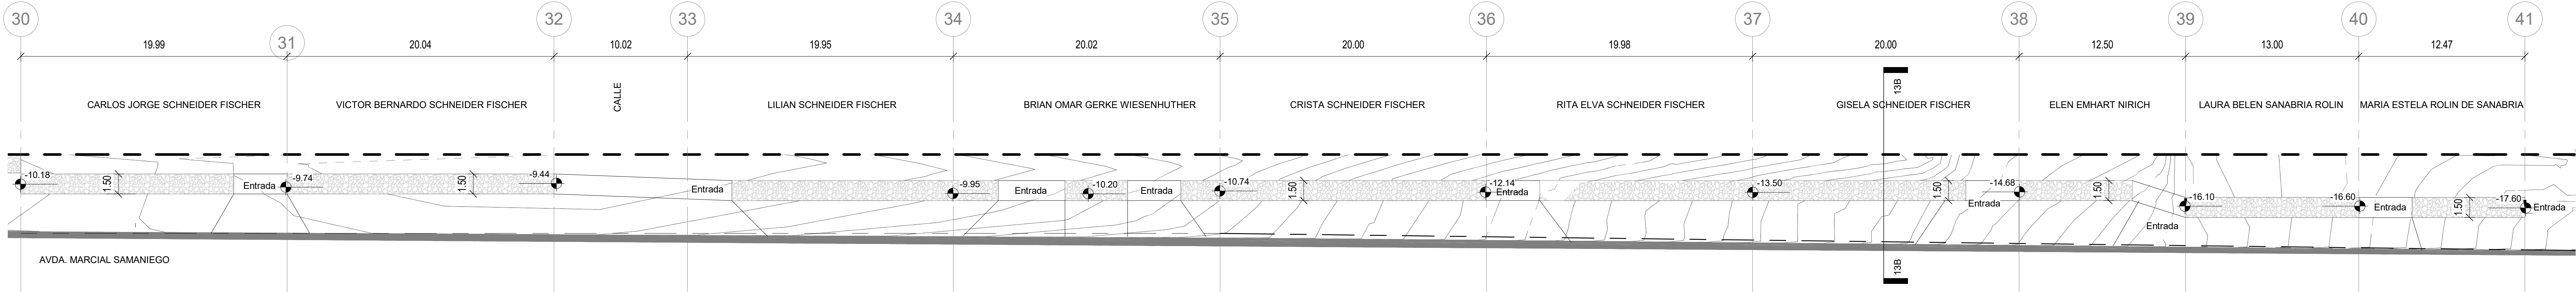


1 Tramo 13  
1 : 200

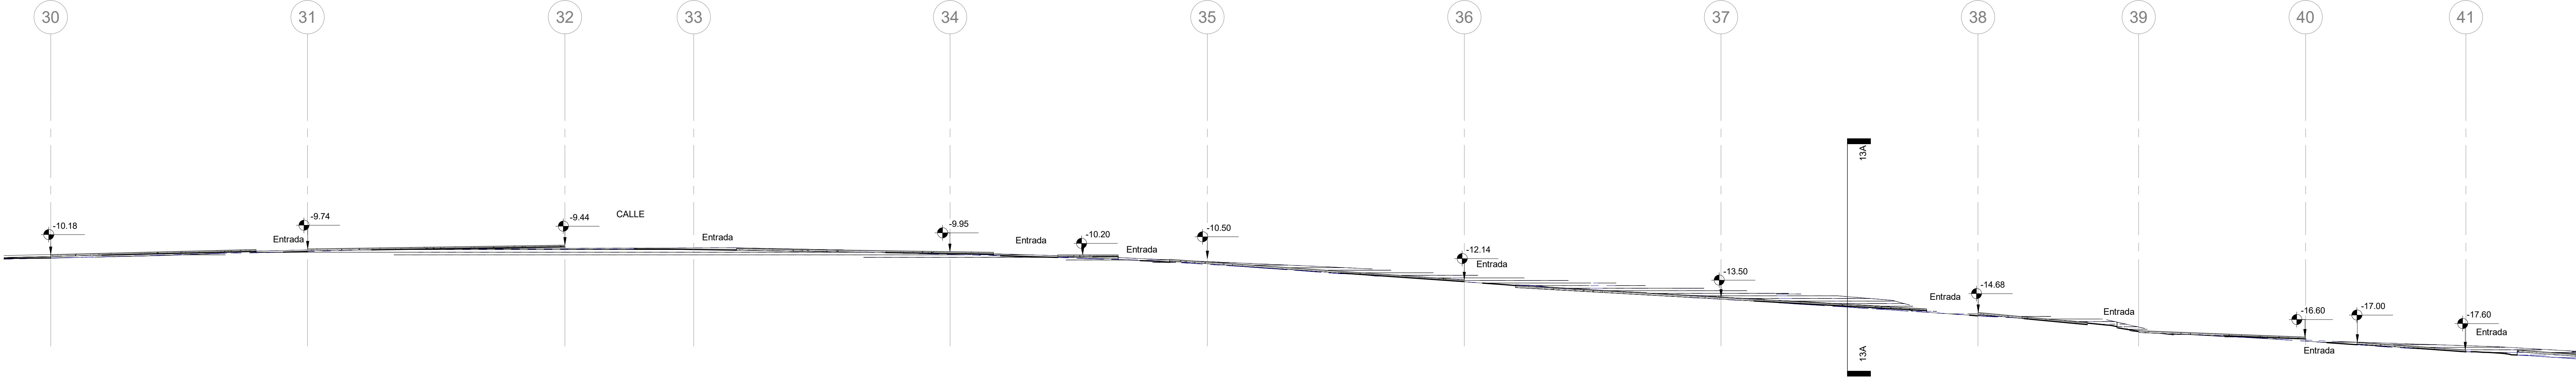


2 Perfil Tramo 13  
1 : 200

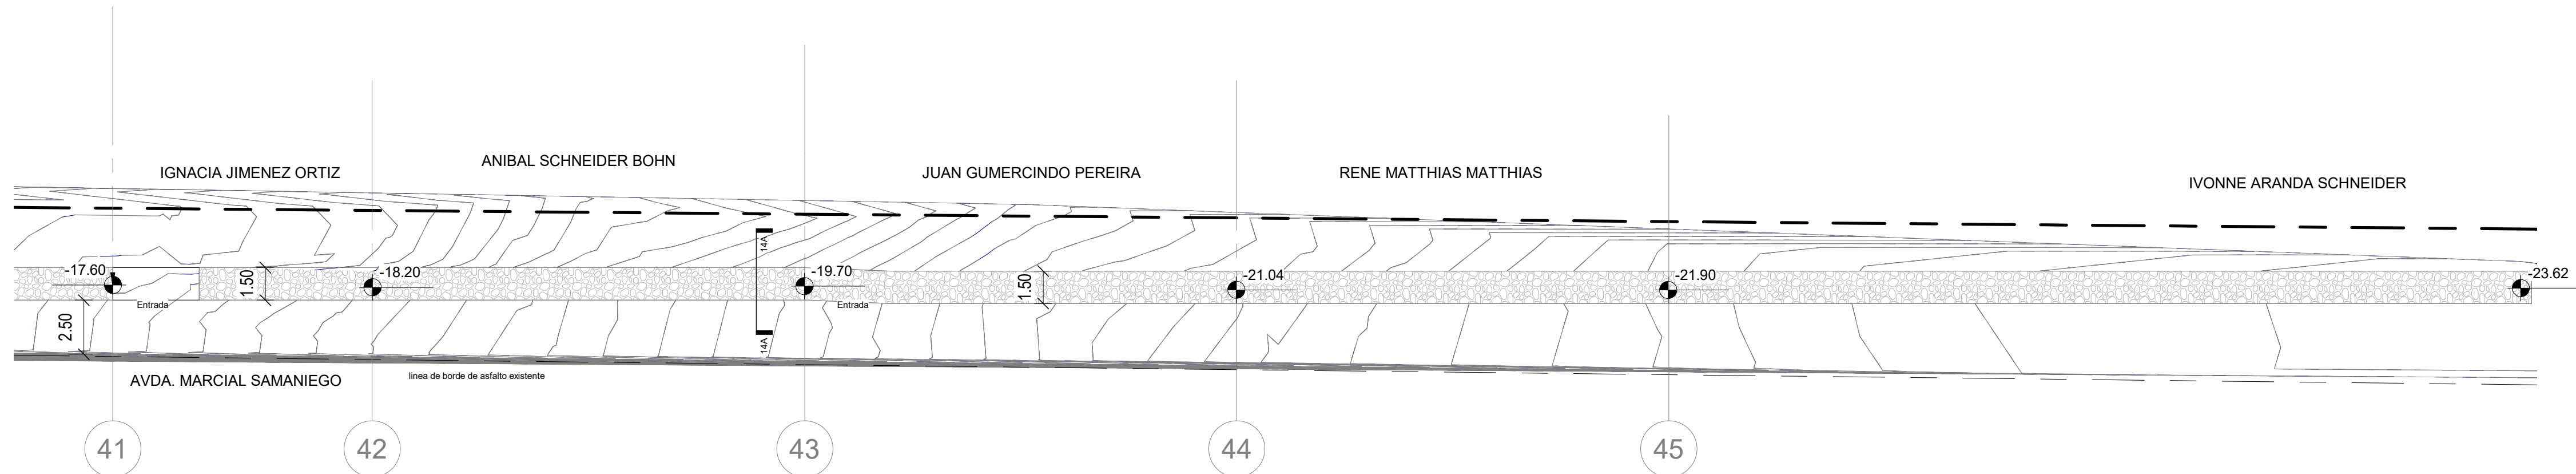


3 Tramo 14  
1 : 200

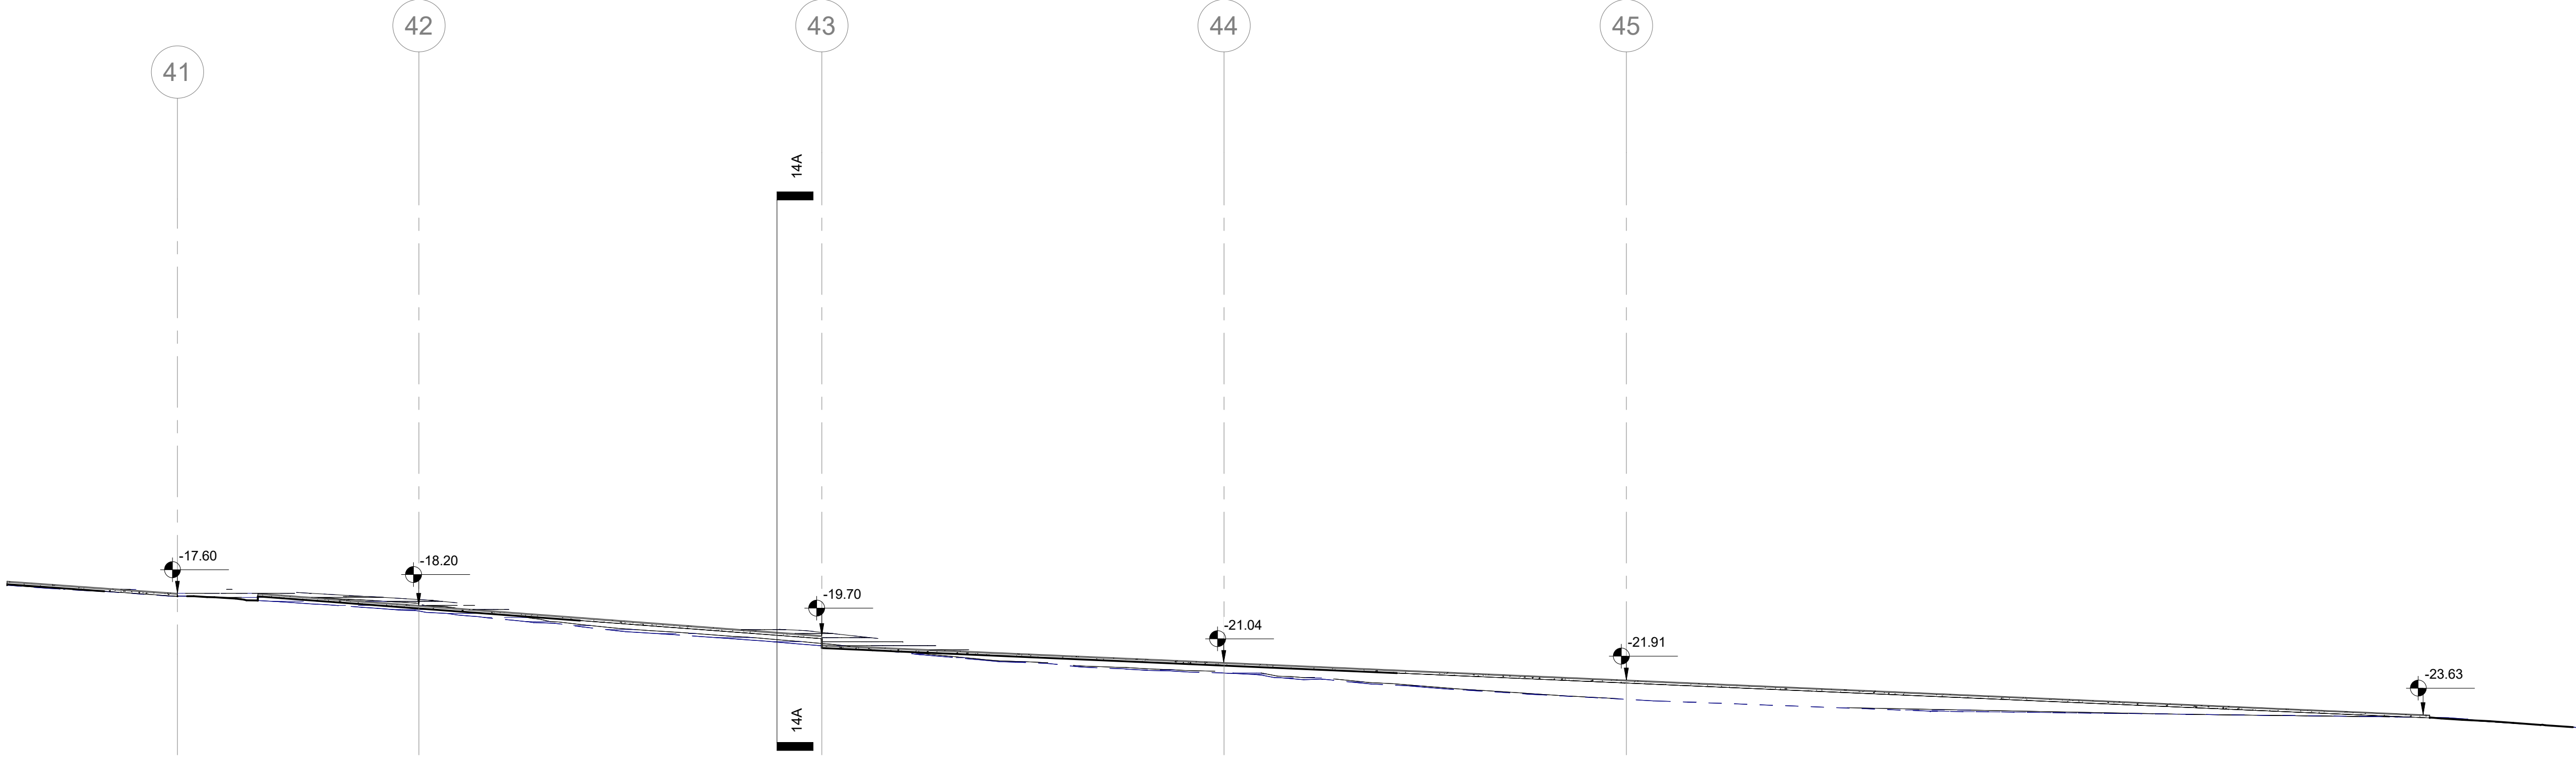


4 Perfil Tramo 14  
1 : 200

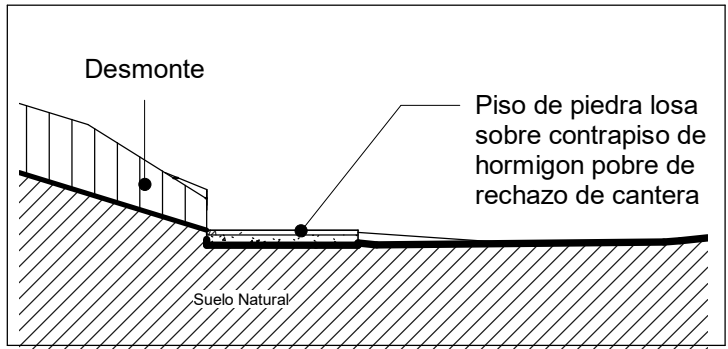


5 Seccion 10A  
1 : 75

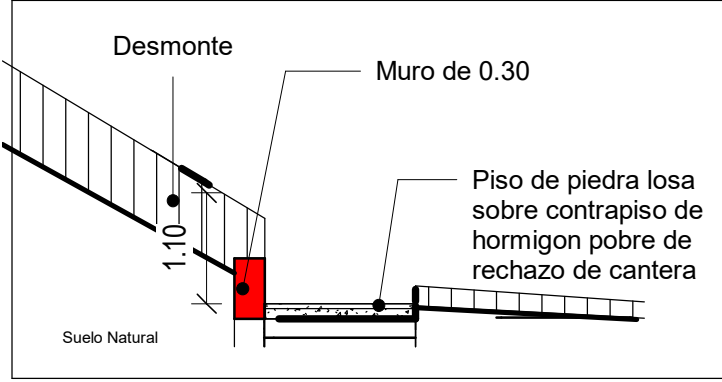


6 Seccion 11A  
1 : 75

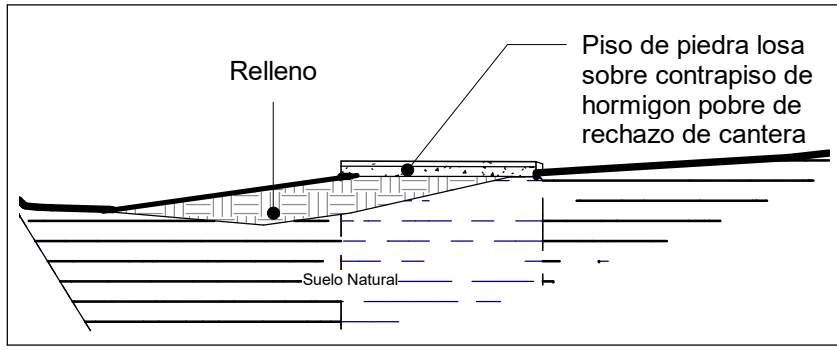


7 Seccion 12A  
1 : 75

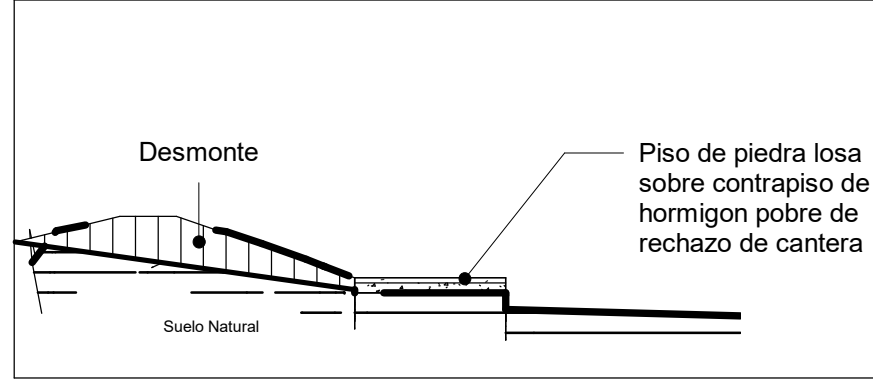


8 Seccion 13A  
1 : 75

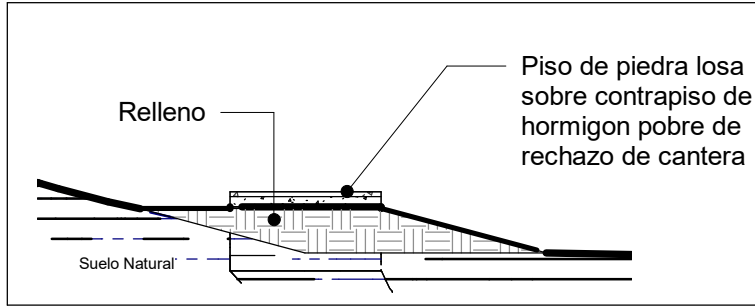

9 Seccion 14A  
1 : 75

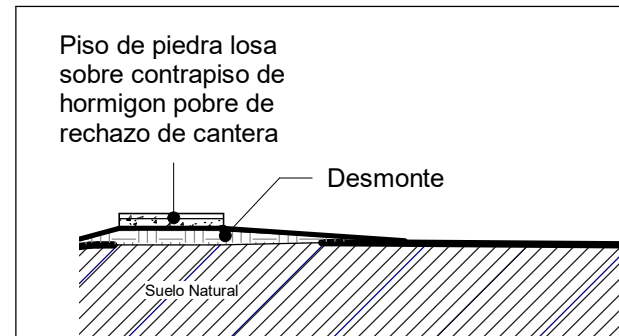


1 Seccion 3A  
1 : 75

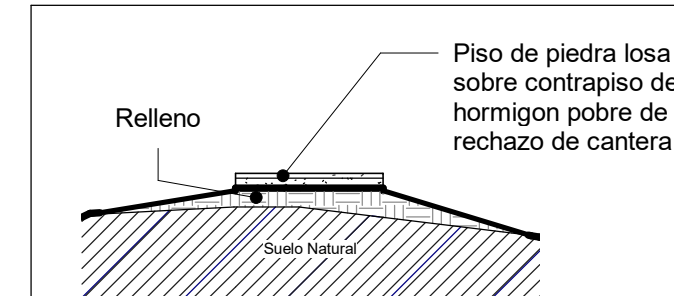


2 Seccion 3B  
1 : 75


  
 RENE VICENTE AYALA MAIDANA  
 2024.08.02 12:22:09  
 ING. RENÉ AYALA-04'00'  
 INGENIERO CIVIL - CONSULTORIA 2024.2.2

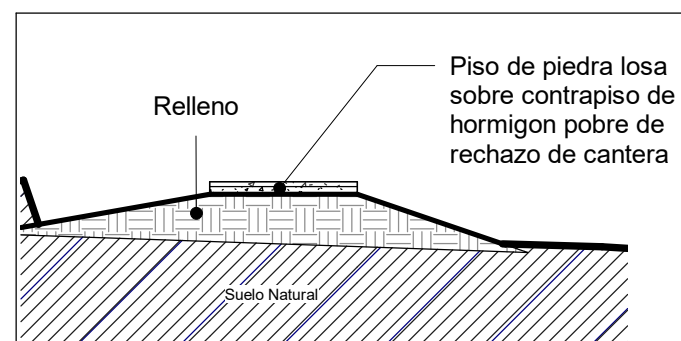

3 Seccion 4A  
1 : 75

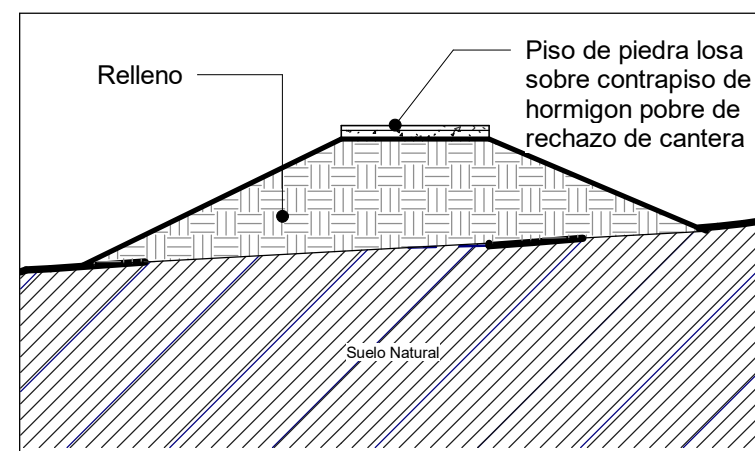

4 Seccion 4B  
1 : 75

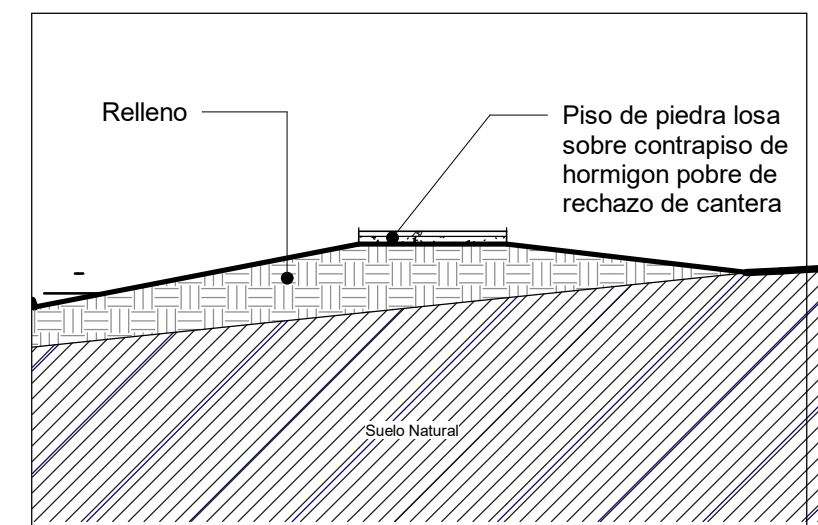

5 Seccion 4C  
1 : 75