


MUNICIPALIDAD DE LOMA GRANDE

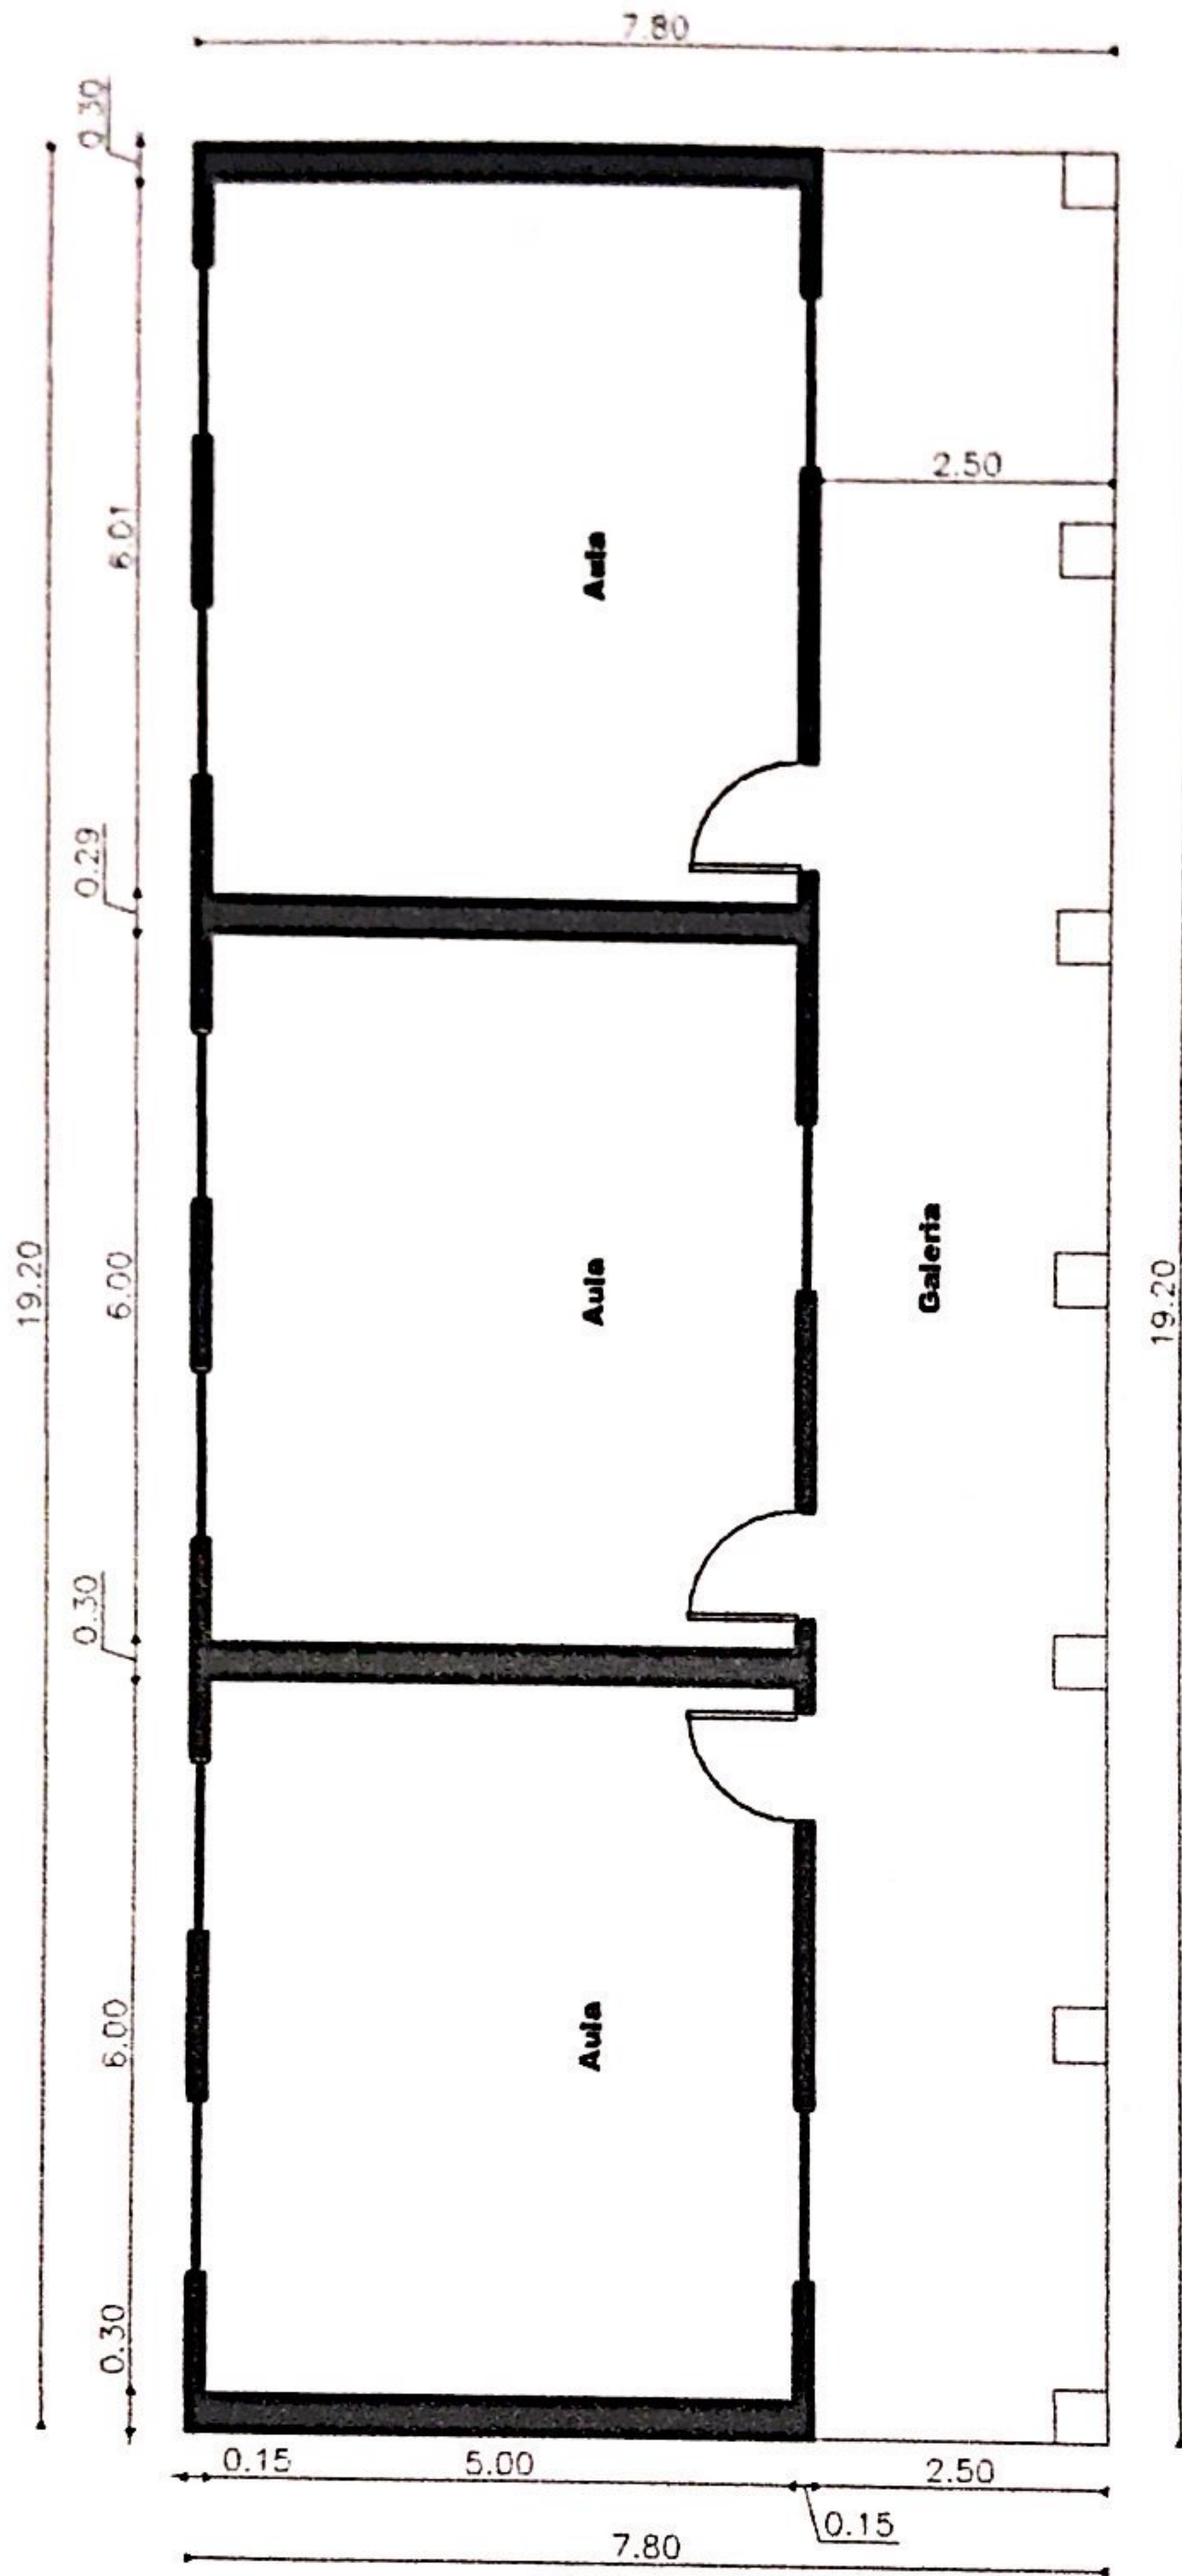

**PLANTA DE AULAS
ESC. 1/75**

ESC. BAS. N° 3903 MCAL. JOSE F. ESTIGARRIBIA

REPARACION DE BLOQUE 2 DE AULAS Y TECHO ESCENARIO

Jorge Vergara & C.
ARQUITECTO
Reg. MOPC 2595