



CAPILLA

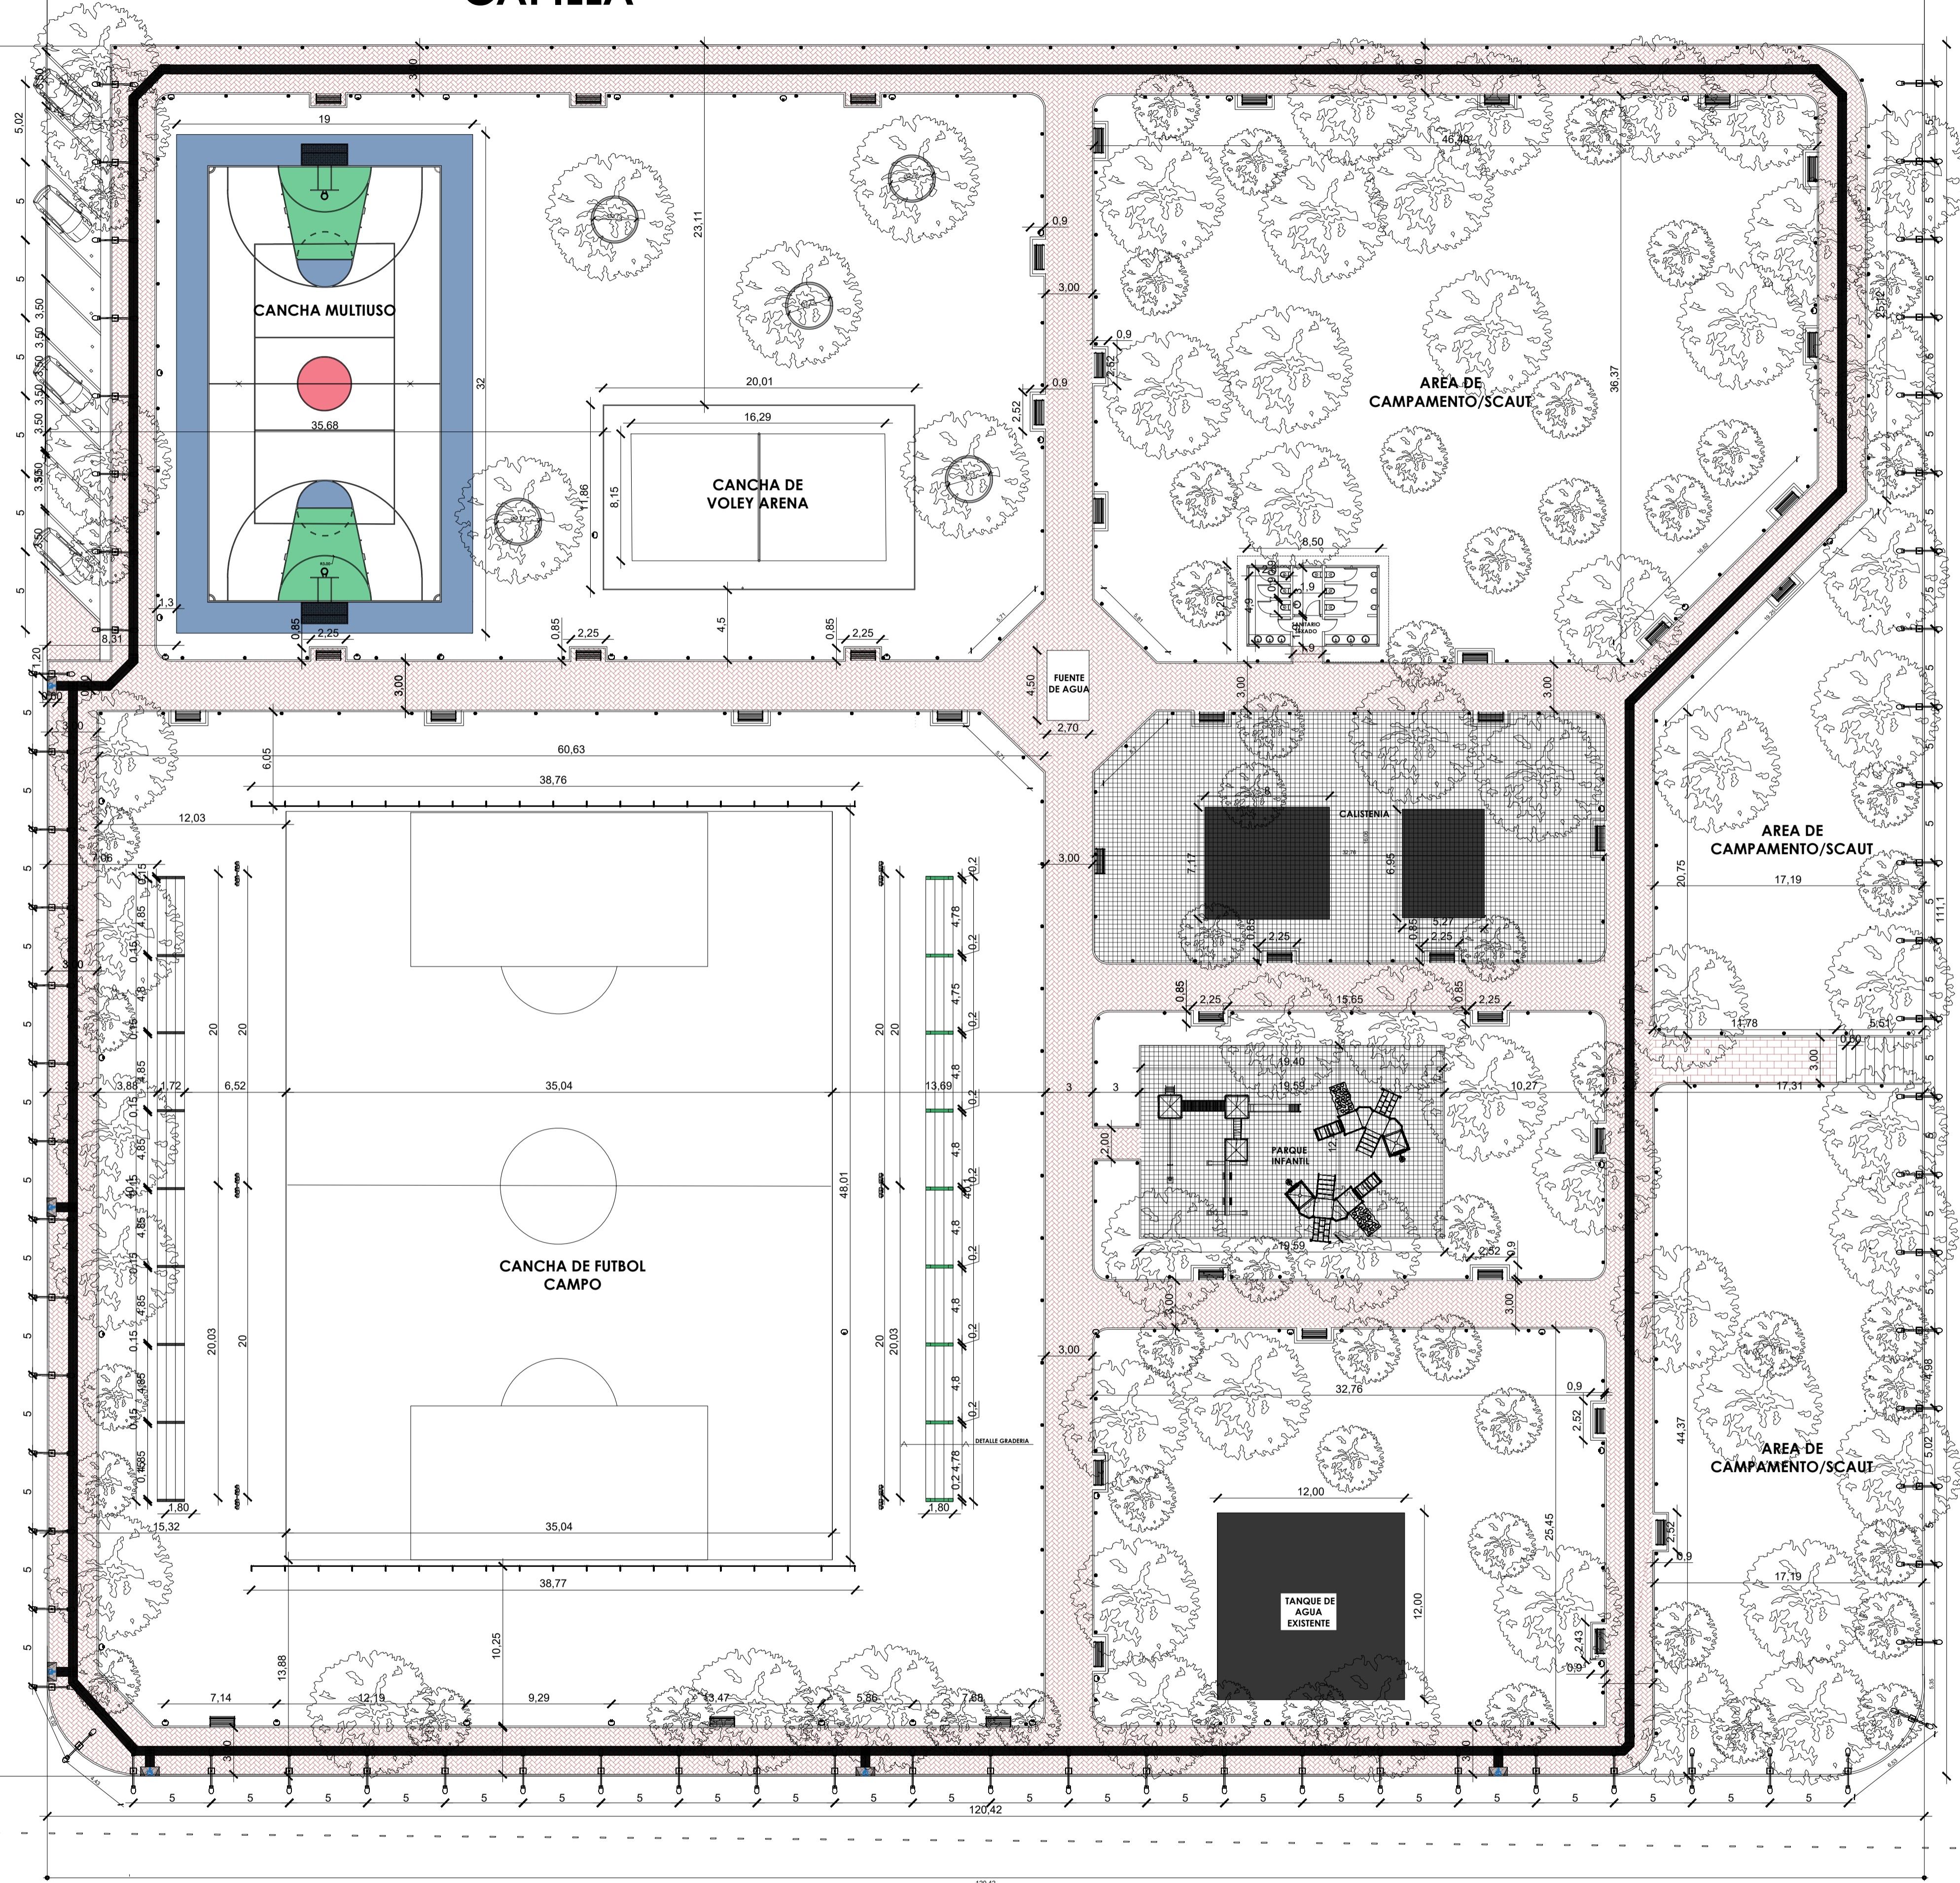

PLAZA YKUA KA'AGUY - KM7 CIUDAD NUEVA PLANTA ACOTADA

OBRA: CONSTRUCCION DE PLAZAS EN DISTINTOS PUNTOS DE LA CIUDAD - PLURIANUAL 2024-2025. FECHA: ABRIL-2024. LOTE N°: 05
 UBICACION: KM 7 BARRIO CIUDAD NUEVA. ESCALA:

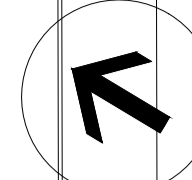

ARQ. SOFIA MOLINAS
PROYECTISTA

ARQ. JUAN CABRERA
JEFE PLAN. Y PROYECTOS

ING. FLAMINIO MEDINA
DIRECTOR DE AREA URBANA