



Obra: REFACCIONES VARIAS EN SALAS DE CLASES, BAÑO SEXADO Y EN LA CANCHA DEPORTIVA.

Ubicación: DISTRITO DE TACUARAS ÑEEMBUCÚ

Propietario: MUNICIPALIDAD DE TACUARAS

Finca N°:

Profesional:

Reg. N°:

Sup. a Construir : 417.87 m2

Sup. Terreno :

Cta. Cte. Ctral.N° :

ALBERTO L. RIOS VARGAS
arquitecto
Yegre 695 - Paraguay

Propietario


Profesional

Fecha: 15/07/2024

Dibujo:

Escala: S/E


Número: 07/ 2024 B

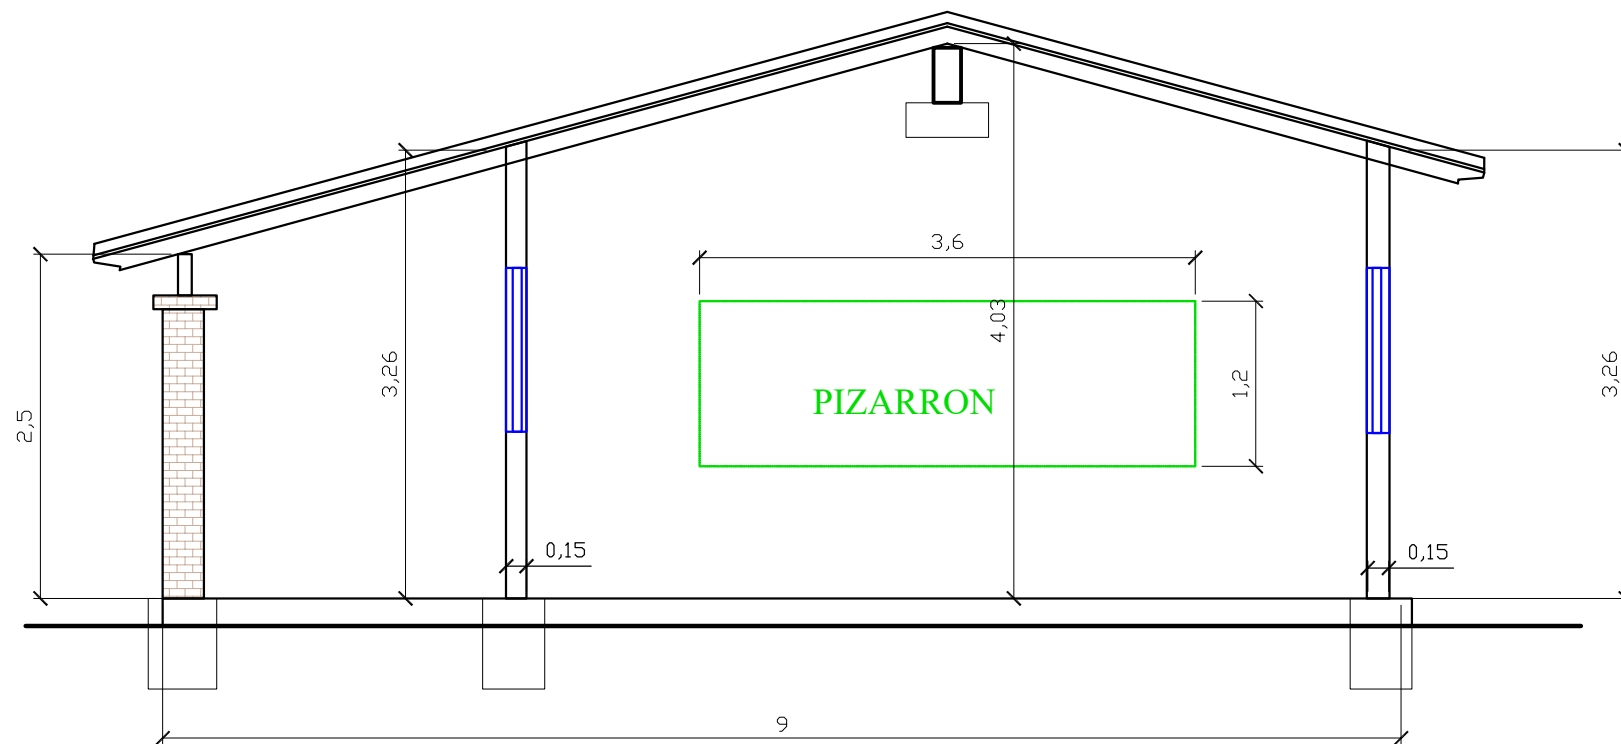


CORTE - A - A

ALBERTO L. RIOS VARGAS
arquitecto
Vegros 695 - Pilar, P.Y.

MUNICIPALIDAD DE TACUARAS	
OBRA	REFACCIONES VARIAS
UBICACIÓN	COMPAÑÍA DE TACUARAS
SOLICITANTE	MUNICIPALIDAD DE TACUARAS

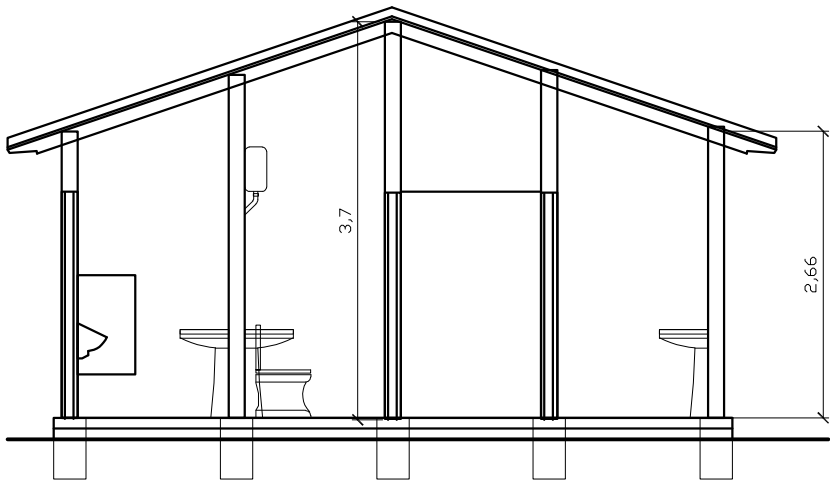


CORTE - A - A

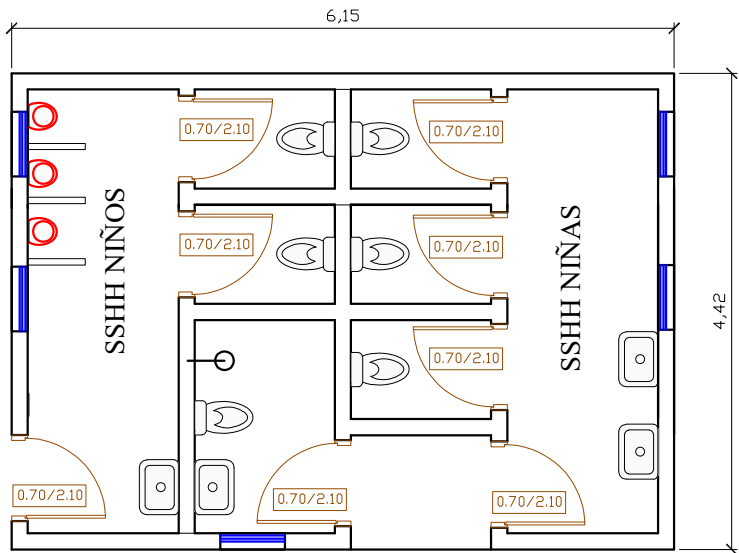


PLANTA ARQUITECTÓNICA
08 - BAÑO NIVEL MEDIO


ALBERTO L. RIOS VARGAS
arquitecto
Vérgus 695 - Pinar del Río, P.R.

MUNICIPALIDAD DE TACUARAS	
OBRA	REFACCIONES VARIAS
UBICACIÓN	COMPAÑÍA DE TACUARAS
SOLICITANTE	MUNICIPALIDAD DE TACUARAS

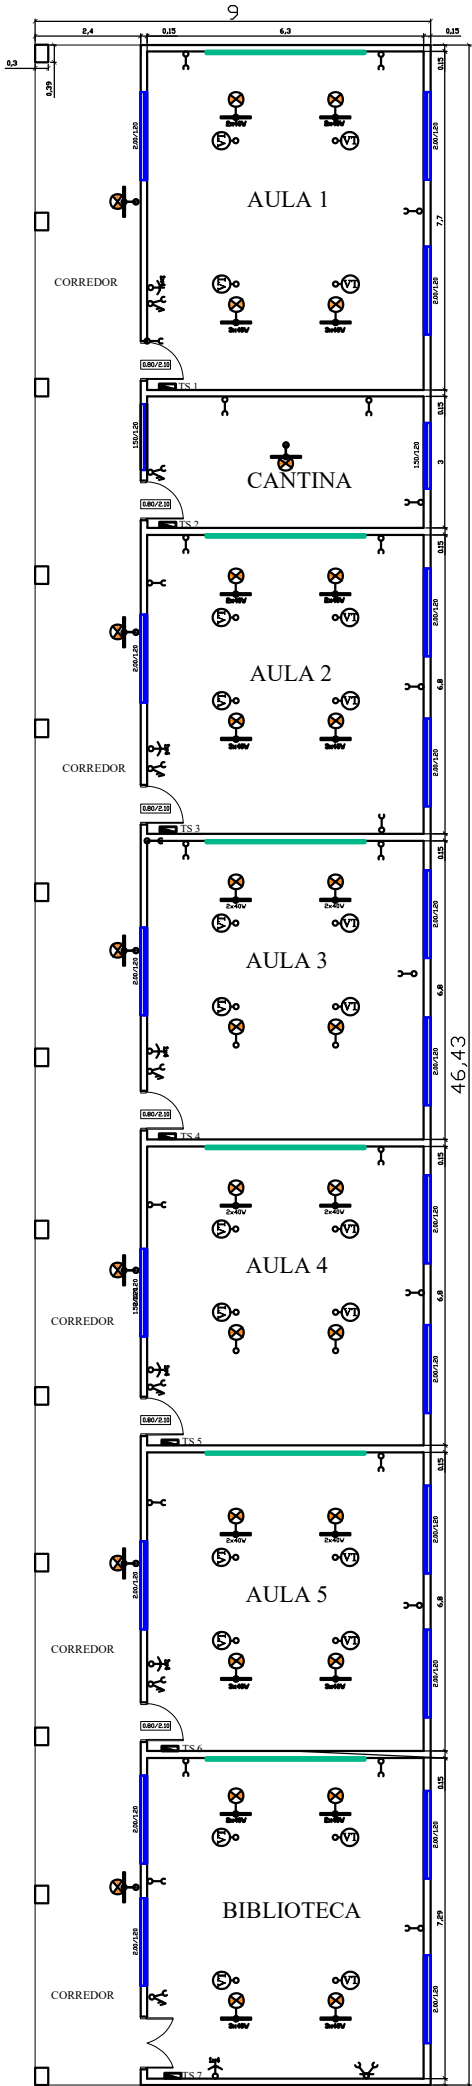

PLANTA ARQUITECTÓNICA
02 - AULAS E.E.B 1° AL 5° CICLO

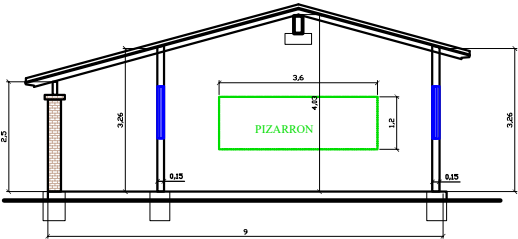


CORTE - A - A

PLANTA ARQUITECTÓNICA
02 - AULAS E.E.B 1° AL 5° CICLO


ALBERTO L. RÍOS VARGAS
arquitecto
Vegius 695 - Mar. P.Y.

MUNICIPALIDAD DE TACUARAS	
OBRA	REFACCIONES VARIAS
UBICACIÓN	COMPAÑÍA DE TACUARAS
SOLICITANTE	MUNICIPALIDAD DE TACUARAS

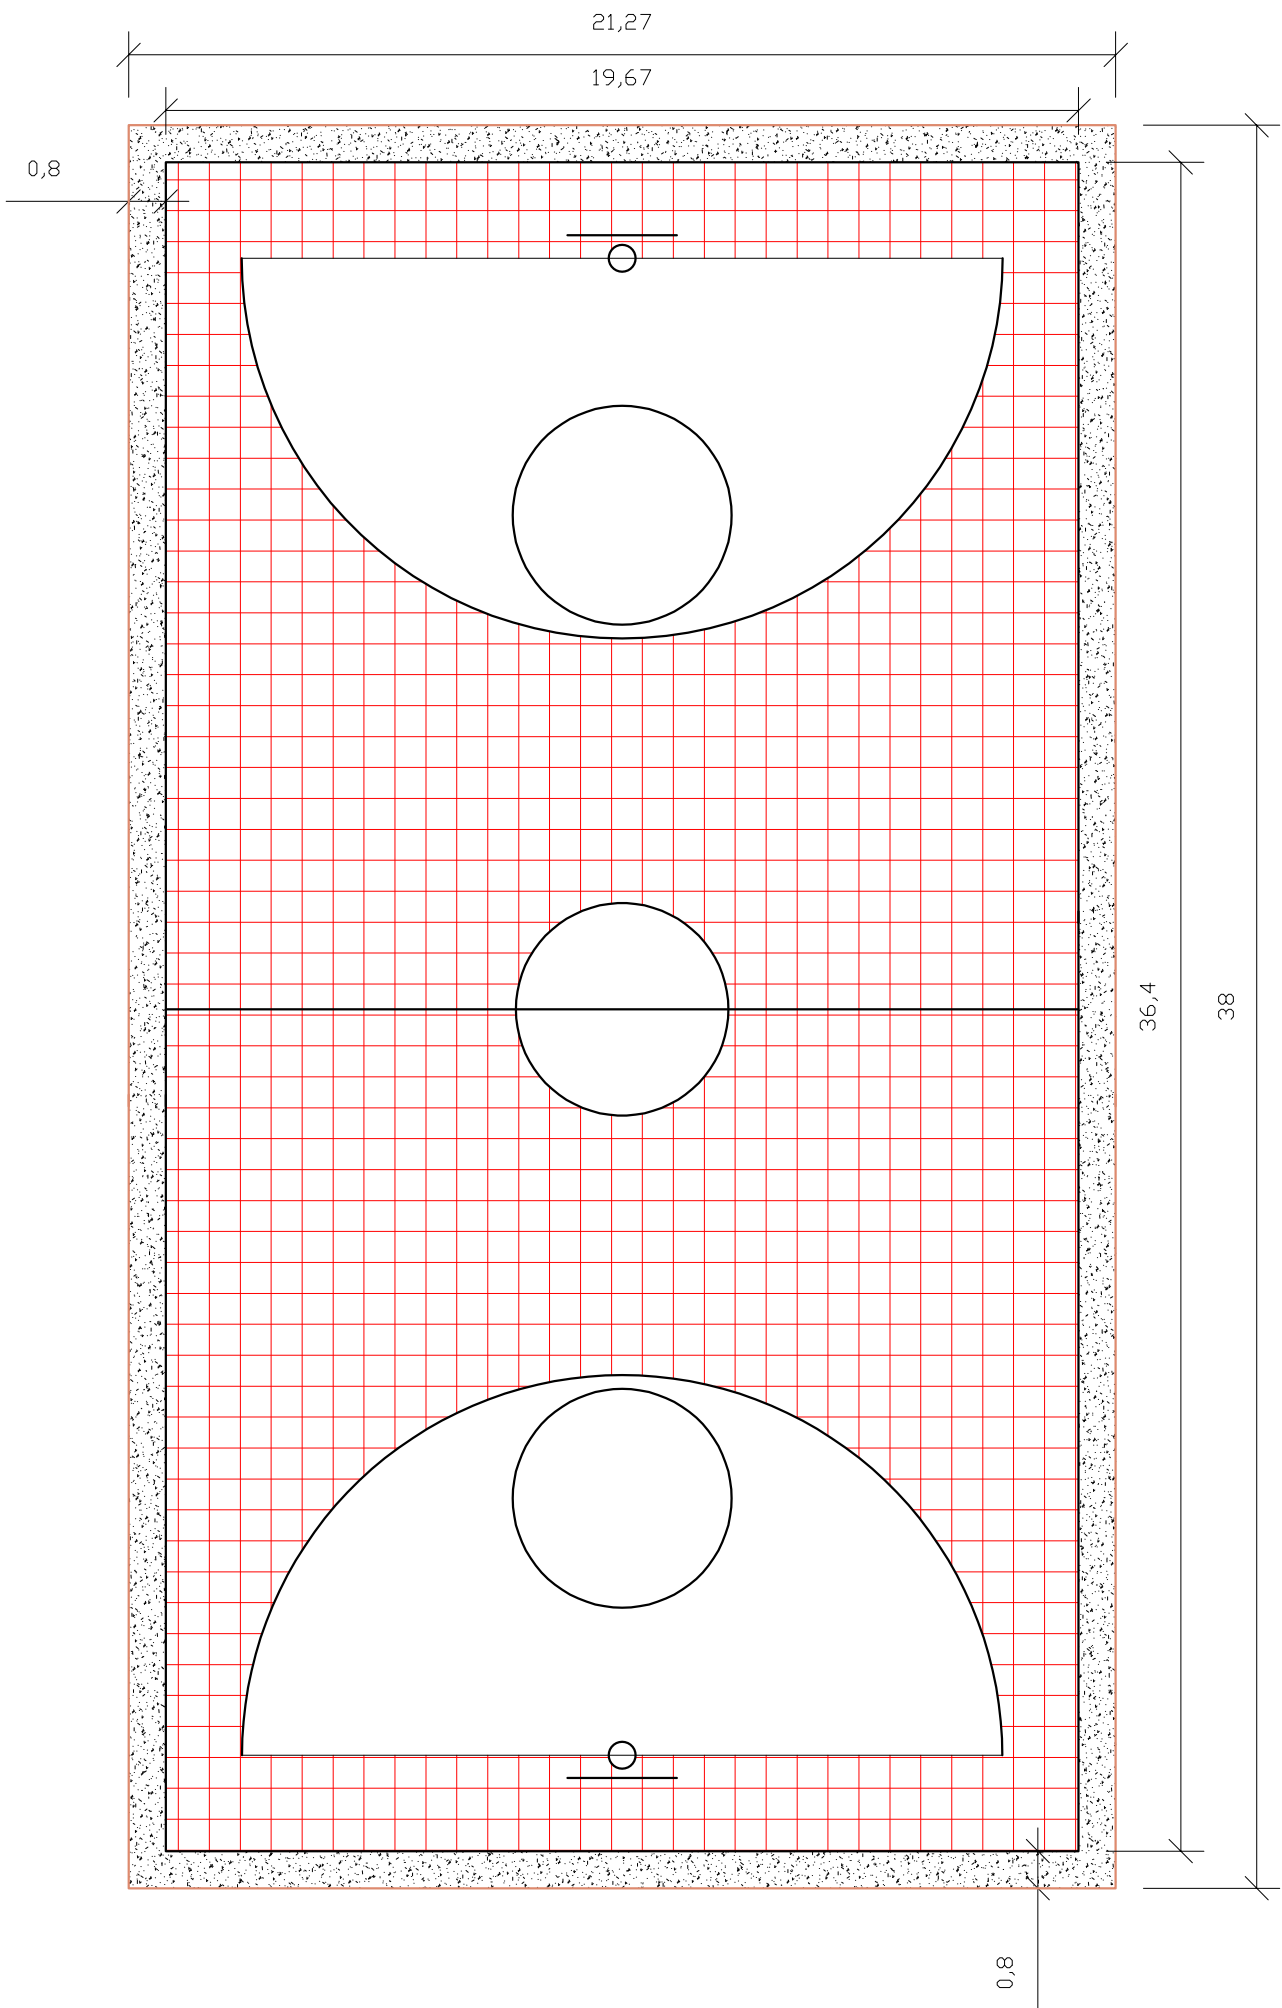

PLANTA DE ARQUITECTONICA

ALBERTO L. RIOS VARGAS
arquitecto
Vogues 695 - Mar. P.Y.

MUNICIPALIDAD DE TACUARAS	
OBRA	REFACCIONES VARIAS
UBICACIÓN	COMPAÑÍA DE TACUARAS
SOLICITANTE	MUNICIPALIDAD DE TACUARAS



PROYECTO DE REFACCIONES VARIAS EN SALAS DE CLASES, BAÑO SEXADO Y EN LA CANCHA DEPORTIVA.

PUNTOS REF.	FUNCIONES GENERALES EDIFICACIONES EXISTENTES	OBRAS GENERALES
01	Pabellón Aulas y Biblioteca	Reparación parcial de techo, revoques y Pintura
02	Baño sexado	Reparación parcial de revoques y Pintura
03	Cancha deportiva	Reparación parcial de piso y guarda obra
04	Pabellón de la Esc. Bas. Nº 584	
05	Salón Multiuso	

ALBERTO L. RÍOS VARGAS
arquitecto
Vogues 605 - Pilar, P.Y.

MUNICIPALIDAD DE TACUARAS	
OBRA	REFACCIONES VARIAS
UBICACIÓN	COMPAÑÍA DE TACUARAS
SOLICITANTE	MUNICIPALIDAD DE TACUARAS