


### CUADRO DE REFERENCIAS

 BLOQUE DE INTERVENCIÓN

 BLOQUE EXISTENTE


 BLOQUE EXISTENTE CON  
TECHO DE LOSA

 MURO PERIMETRAL -  
LÍMITE DEL TERRENO

 GARITA DE SEGURIDAD

 ÁRBOLES EXISTENTES

 ACCESO

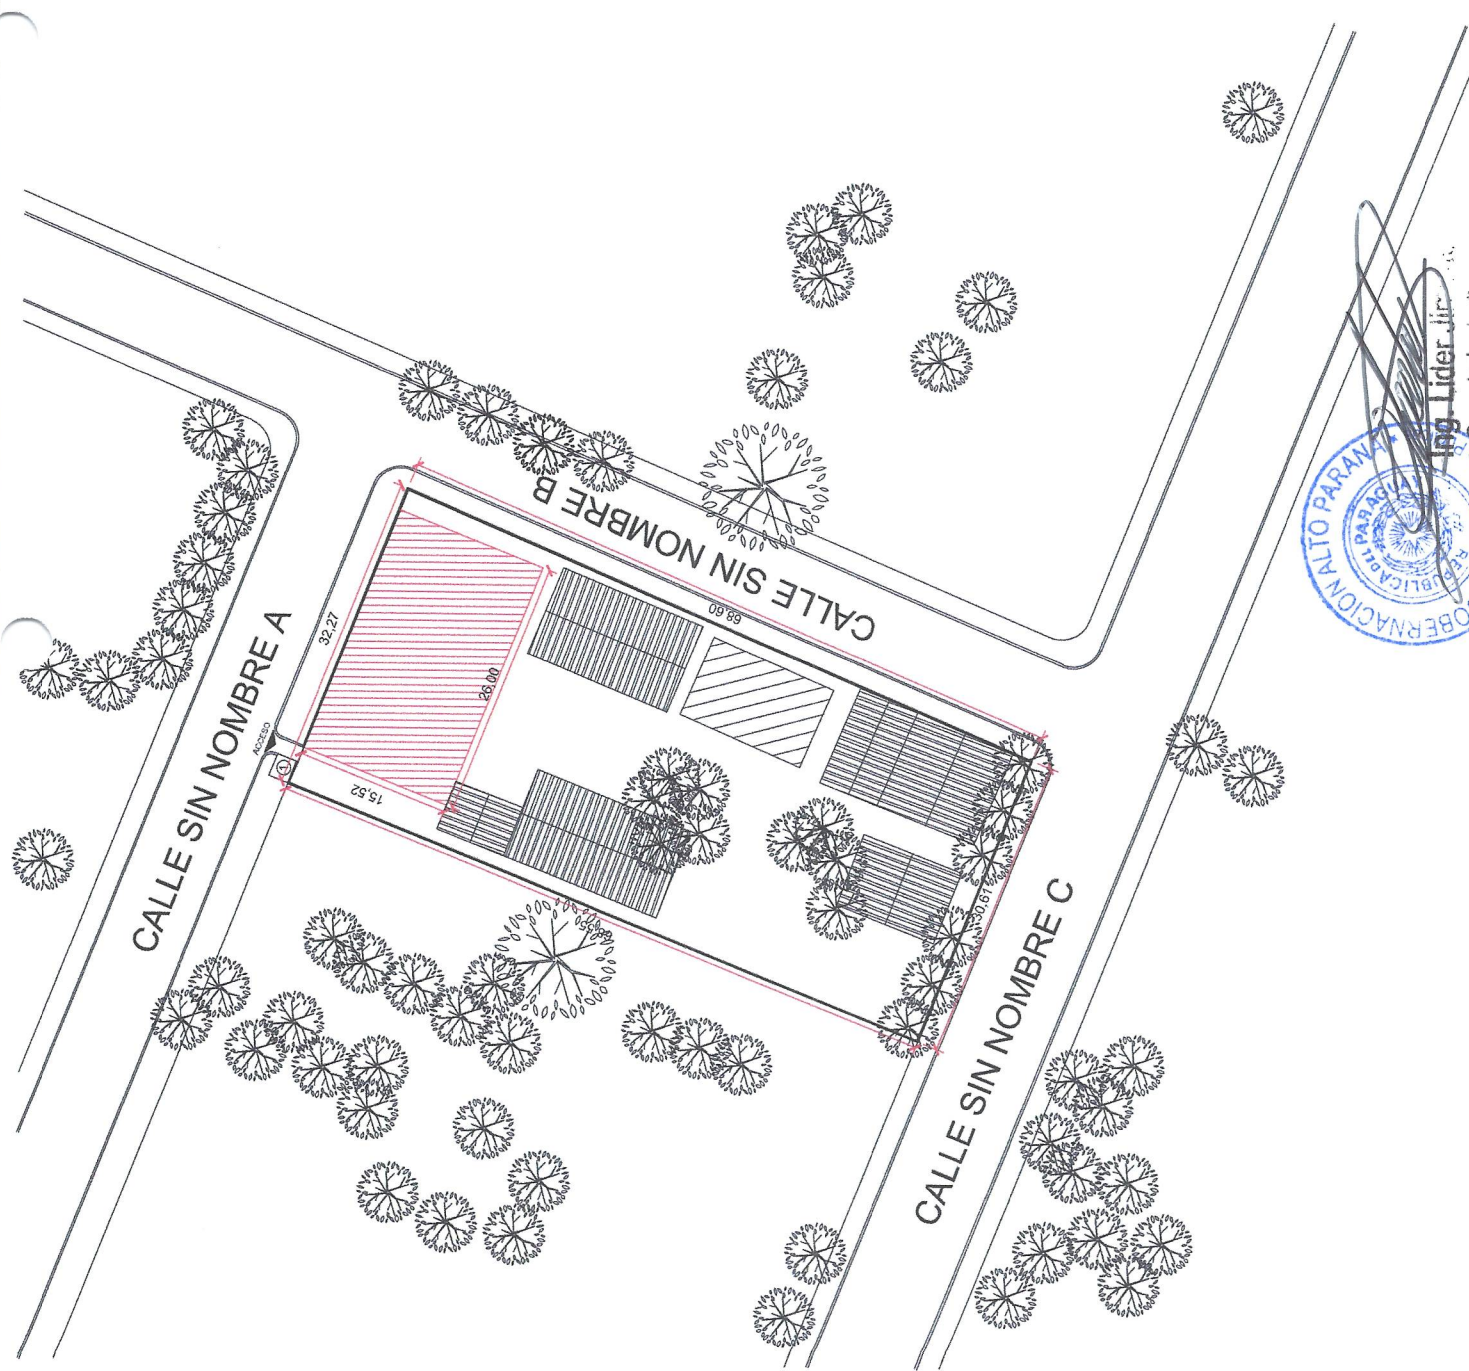

 GOBERNACIÓN DEL ALTO PARANÁ  
SECRETARÍA DE OBRAS  
Administración Ing. César "Landy" Torres

Obra: CONSTRUCCIÓN DE TINGLADO Y REGULIZACIÓN DE PISTA EN LA ESCUELA  
BÁSICA N° 6707 SAN JOSE - CIUDAD DEL ESTE

Plano : Croquis de Implantación


Diseño: Ciudad del Este  
Año : 2024

Firma: \_\_\_\_\_  
Plano N° 01

  
Ing. Lider Jir...  
Secretario de Obras  
Ciudad del Este




GEOLOCALIZACIÓN  
-25.476829, -54.645709

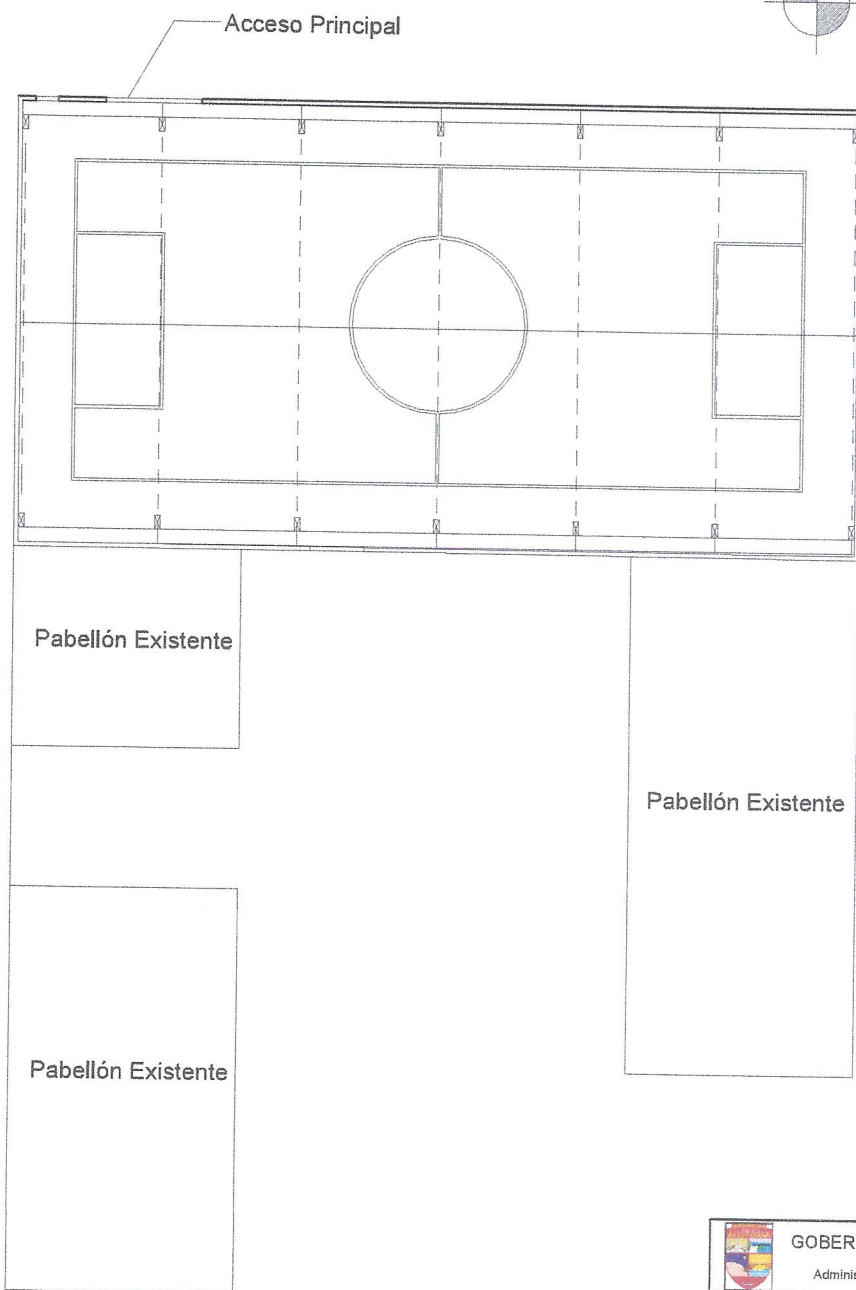


|  |   |             |
|--|---|-------------|
|  | <b>GOBERNACIÓN DEL ALTO PARANA</b><br>SECRETARÍA DE OBRAS<br>Administración Ing. Cesar "Landy" Torres |             |
| Obra: CONSTRUCCIÓN DE TINGLADO Y REGULARIZACIÓN DE PISTA EN LA ESCUELA BASICA N° 6707 SAN JOSE - CIUDAD DEL ESTE |   |             |
| Plano: Criterios de Implantación   |   |             |
| Dpto. Ciudad del Este  | Firma:  | Plano N° 01 |
| Año: 2024  |   |             |



**Ing. Lider Jiménez**  
Secretario de Obras  
Gobernación del Alto Paraná

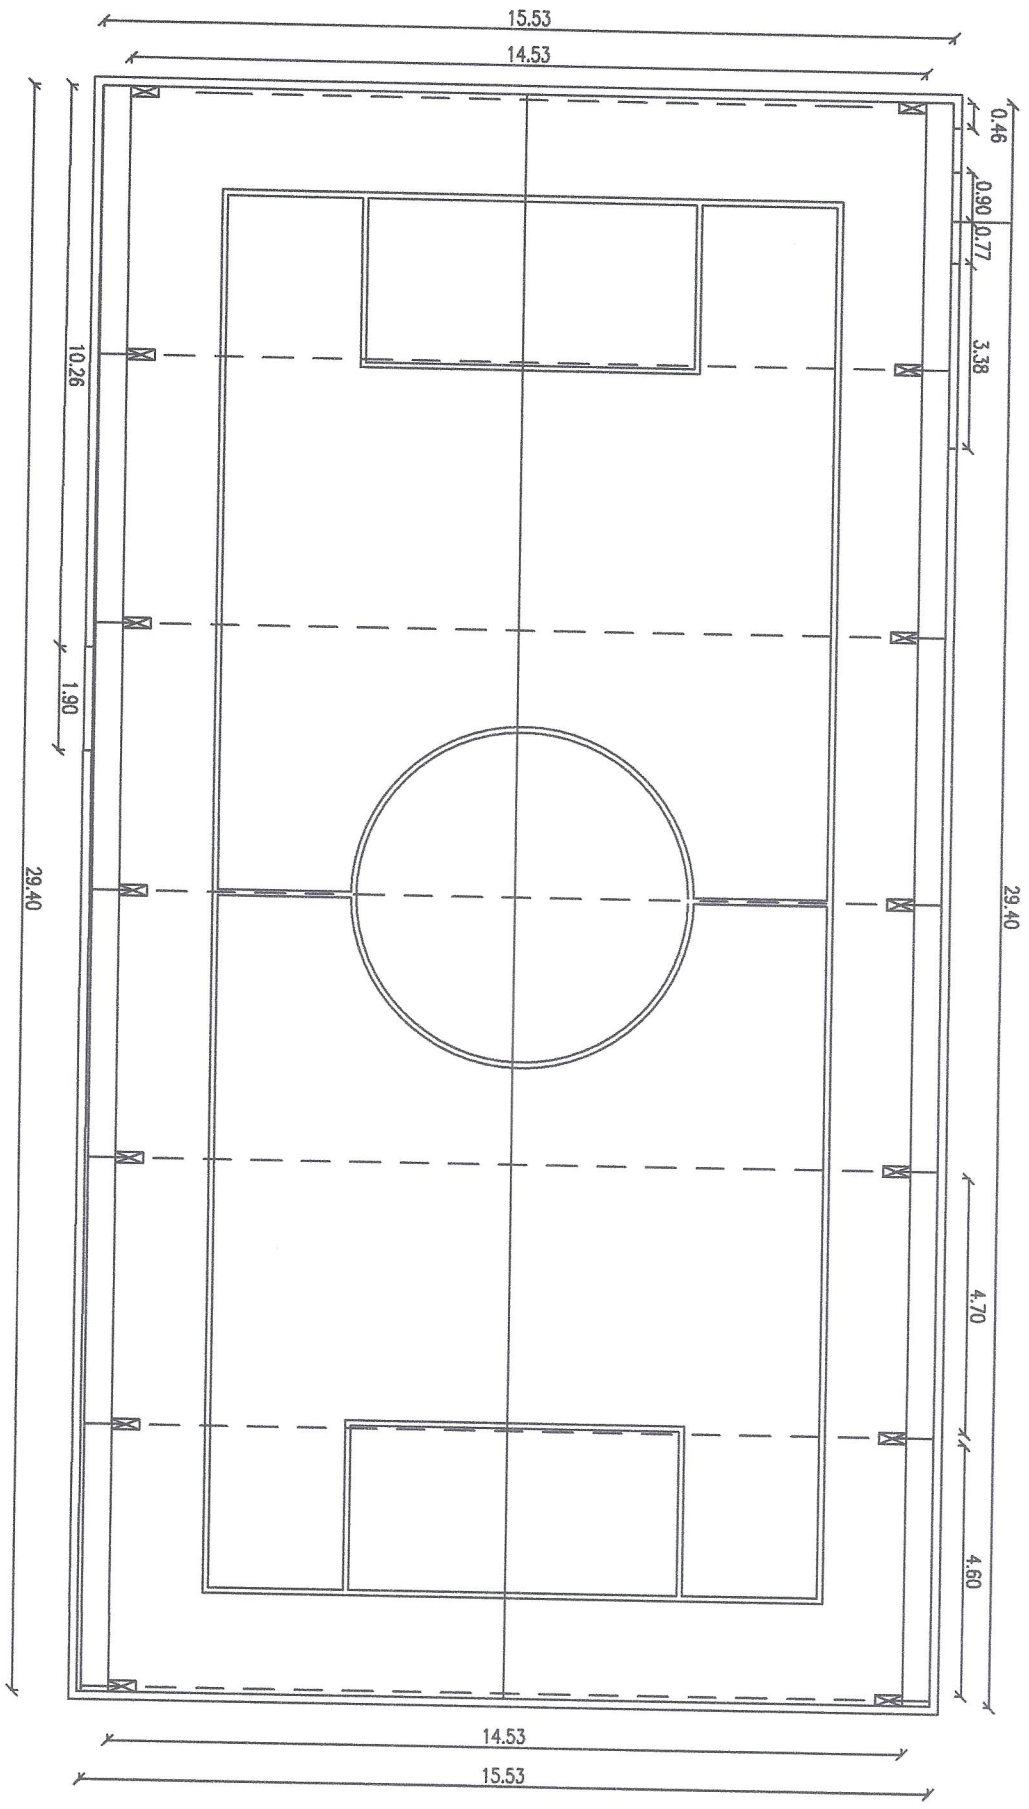


**GOBERNACIÓN DEL ALTO PARANÁ**  
 SECRETARÍA DE OBRAS  
 Administración Ing. Cesar Landry Torres





  
**Ing. Liber Jimenez**  
 Secretario de Obras



Gobernación del Alto Paraná

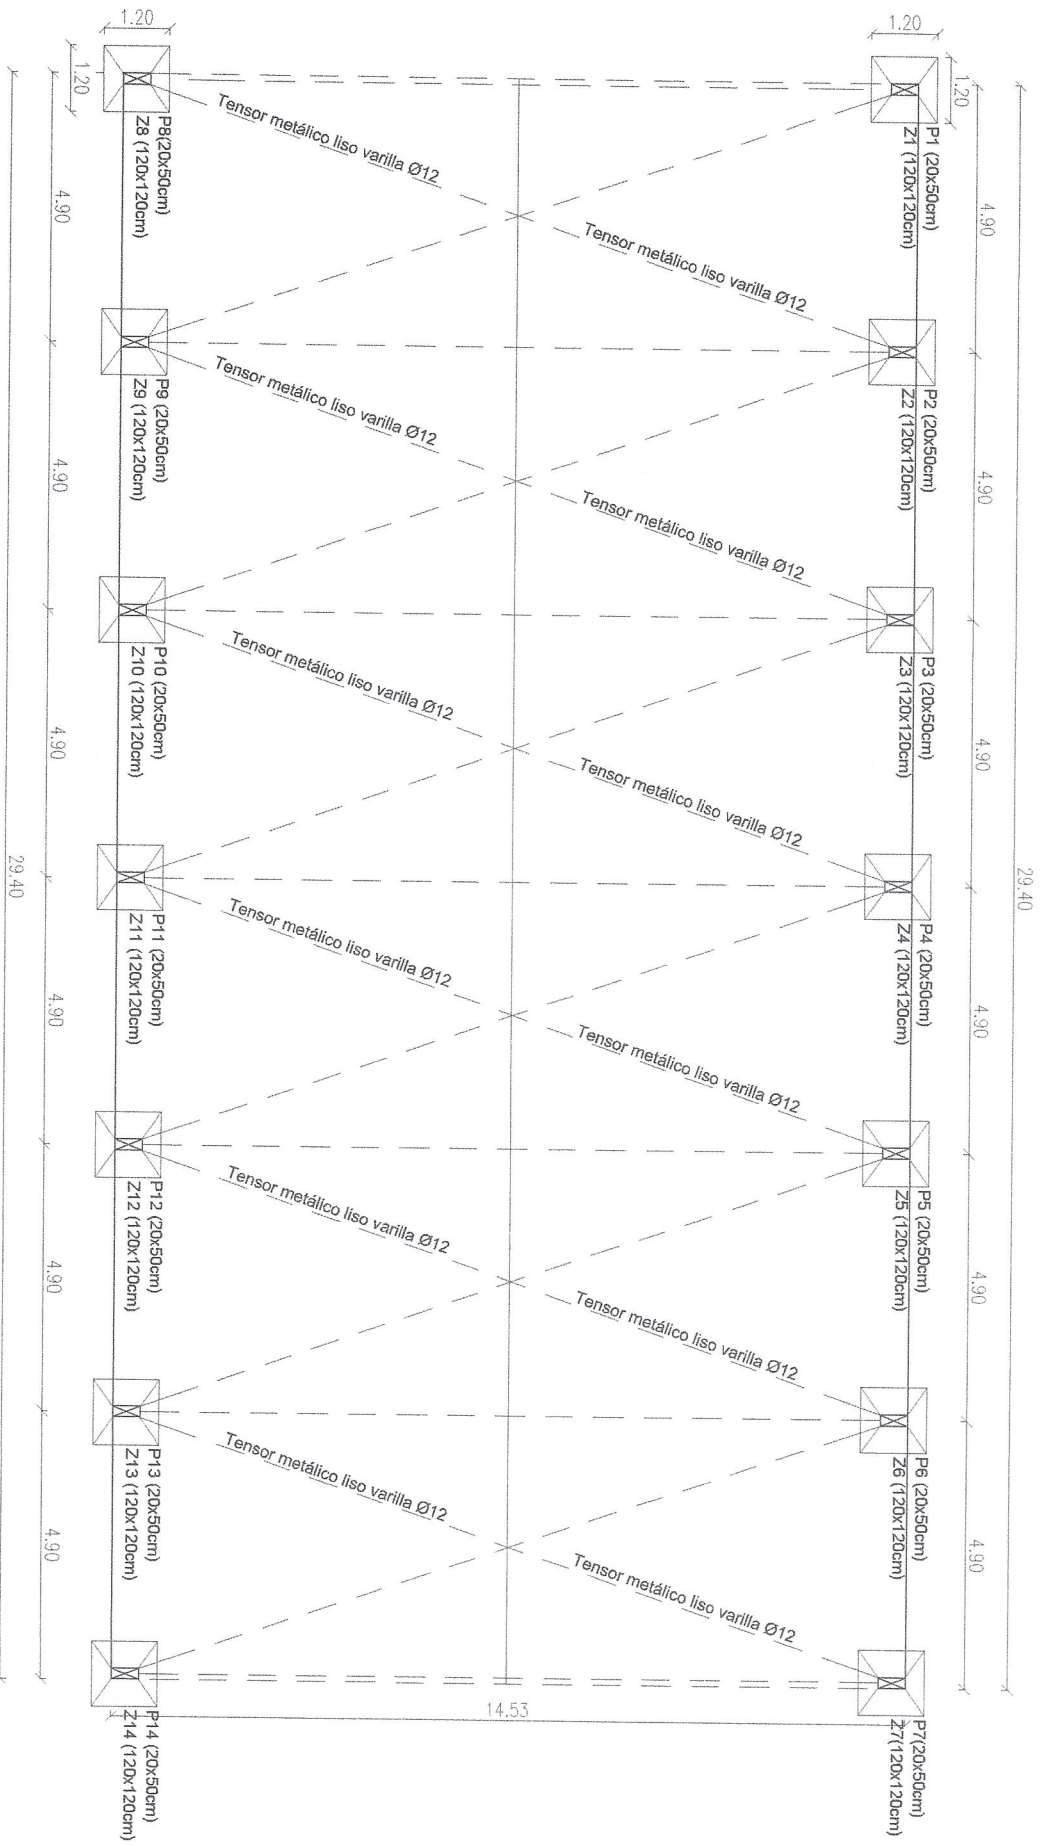


**GOBERNACIÓN DEL ALTO PARANÁ**  
 SECRETARÍA DE OBRAS  
 Administración Ing. Cesar "Landy" Torres

 Fecha: 2024


Ing. **Lider Jimenez**  
 93




Secretario de Obras  
 Gobernación del Alto Paraná

Techo de Chapa Galvanizada N. 28  
 Sobre Estructura Metálica Per. 20 %  
 Perfil U (6 x 1 1/8)  
 Angulo 1 1/4 x 1 1/8

Techo de Chapa Galvanizada N. 28  
 Sobre Estructura Metálica Per. 20 %  
 Perfil U (6 x 1 1/8)  
 Angulo 1 1/4 x 1 1/8

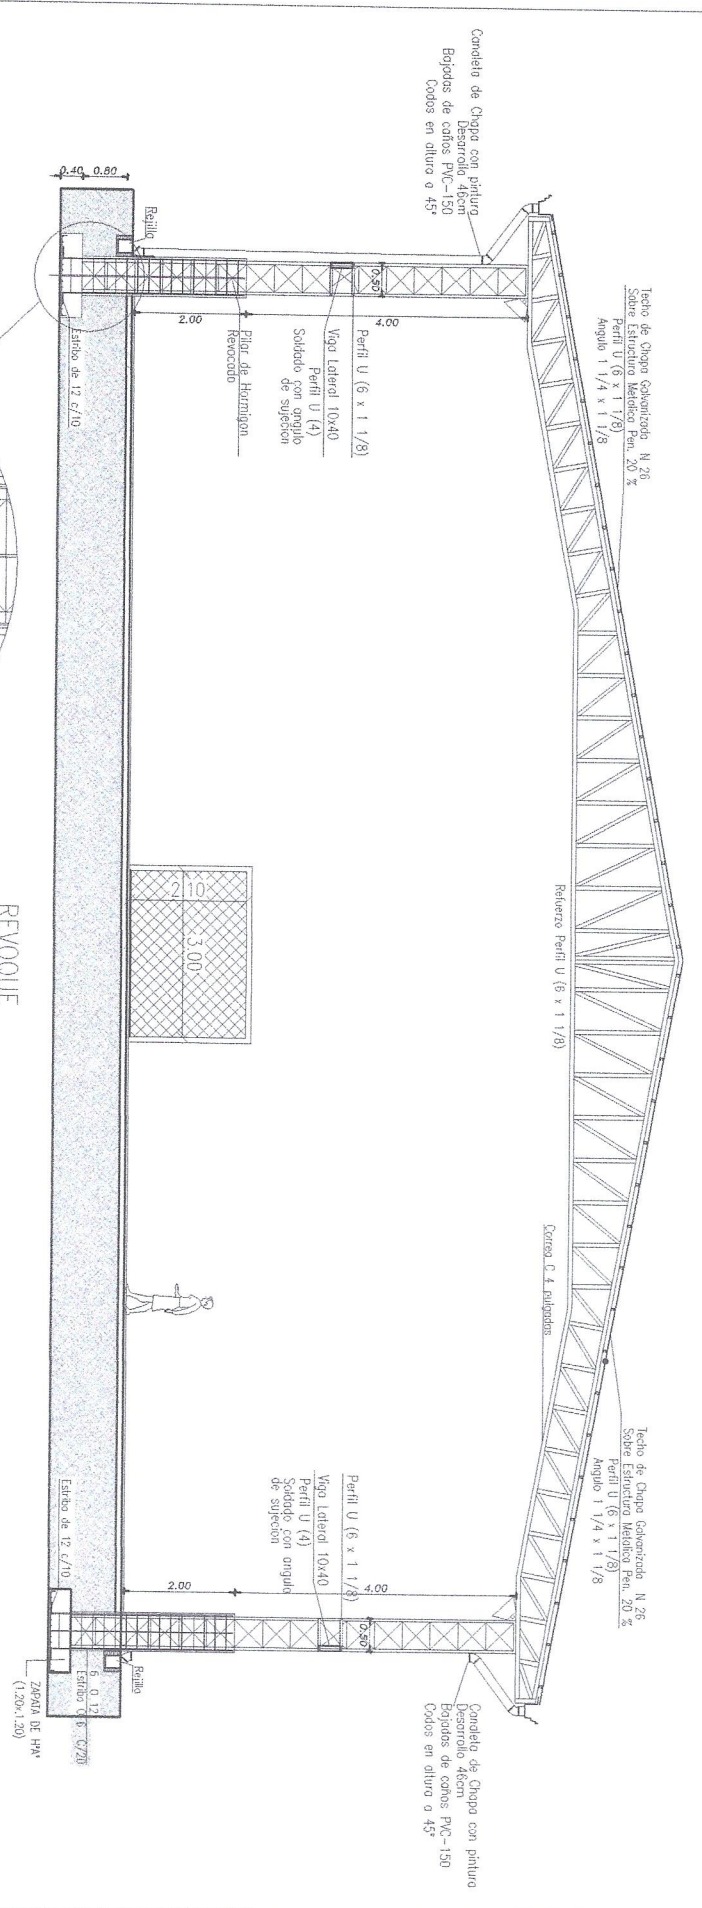


BAJADA DE PVC  
 REGISTRO PLUVIAL

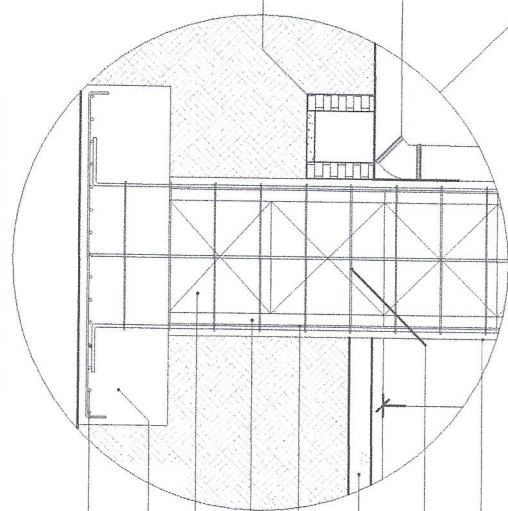

DETALLE DE ZAPATA

REVOQUE  
 Ø 6 c / 0.20 m.  
 FRATACHADO  
 6 Ø 12 mm.  
 PILAR METALICO  
 PILAR DE HªAº  
 ZAPATA DE HªAº  
 Ø 12 c / 10

DETALLE DE ARMADURA

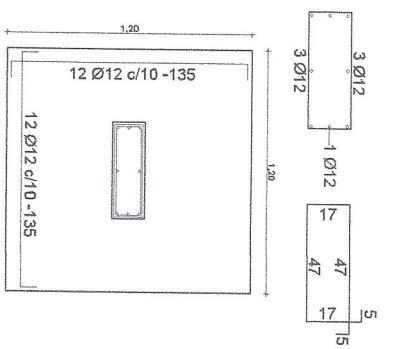

GOBERNACIÓN DEL ALTO PARANA  



Ing. **Lider Jimenez**  
 Secretario de Obras  
 Gobernación del Alto Paraná

