

MURALLA Y REJA

[Signature]
 LOS AQUINO
 Arquitecto
 Prof. N°: 2648

LAMINA

1

CONSTRUCCIÓN DE MURALLA Y REJA

PROYECTO


COLEGIO NACIONAL "COLONIA LA PAZ"

PROPIETARIO


AVENIDA INMIGRANTES ENTRE CALLE QUINTA,

CALLE CARLOS ANTONIO Y CALLE LÓPEZ MCAL. FRANCISCO S. LÓPEZ


UBICACION DE LA OBRA

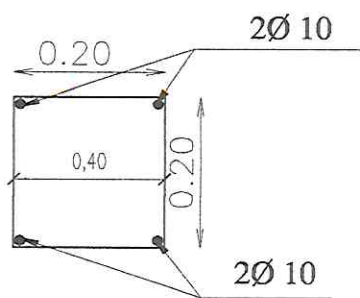

PILAR DE H°A°

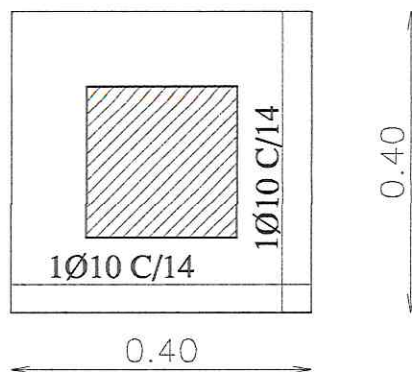

DADO DE H°A°

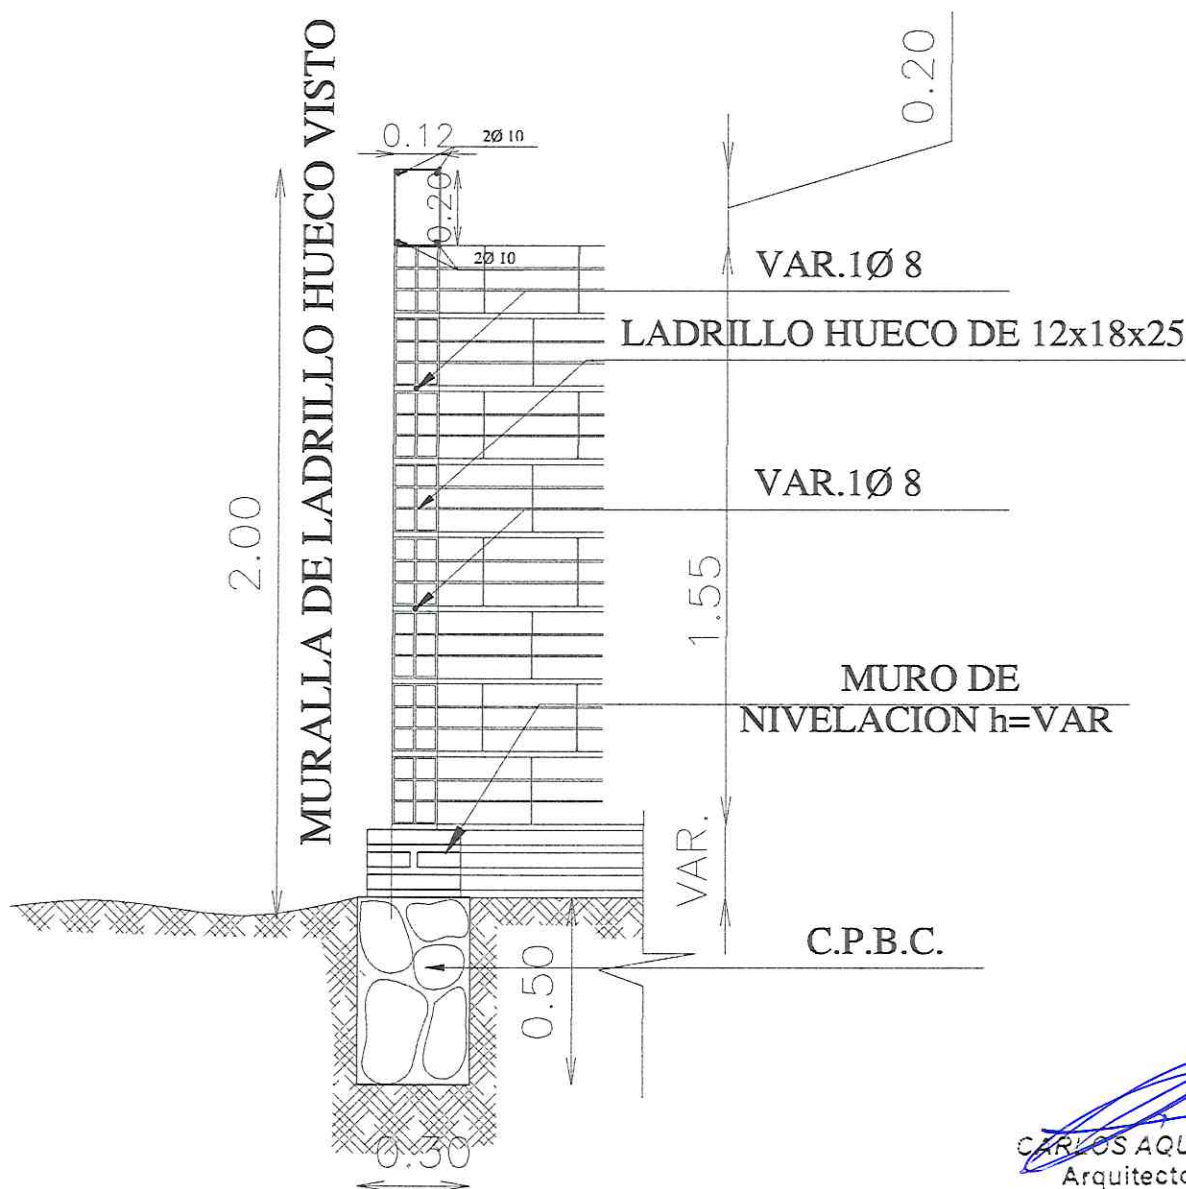

CARLOS AQUINO
Arquitecto
Reg. Prof. N°: 2648

MURALLA DE LADRILLO HUECO

LAMINA

2

CONSTRUCCIÓN DE MURALLA Y REJA

PROYECTO

COLEGIO NACIONAL "COLONIA LA PAZ"

PROPIETARIO

AVENIDA INMIGRANTES ENTRE CALLE QUINTA,

CALLE CARLOS ANTONIO Y CALLE LÓPEZ MCAL. FRANCISCO S. LÓPEZ

UBICACION DE LA OBRA




3

UBICACION DE LA OBRA


[illegible]

UBICACION DE LA OBRA

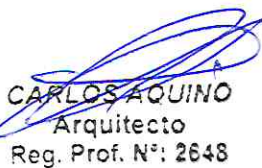


5

UBICACION DE LA OBRA

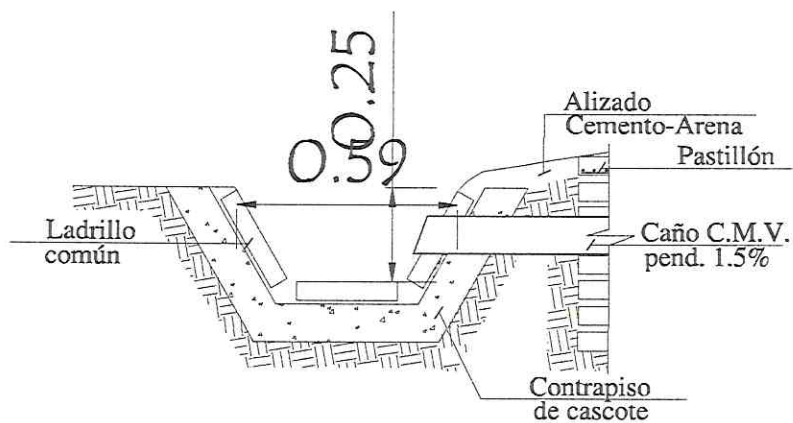

CANAL DE DESAGUE 0.60m. DE ANCHO

Esc. 1/10

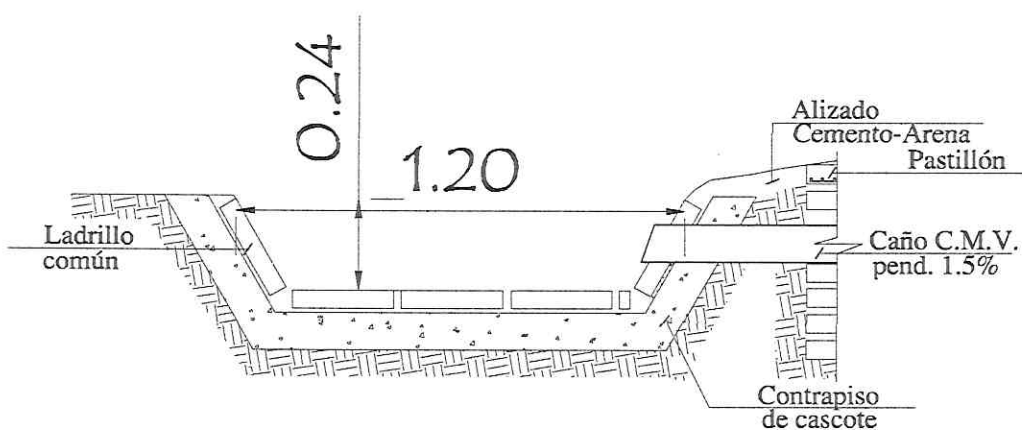

CANAL DE DESAGUE 1.20m. DE ANCHO

Esc. 1/10

LAMINA

6

CONSTRUCCIÓN DE MURALLA Y REJA

PROYECTO


COLEGIO NACIONAL "COLONIA LA PAZ"

PROPIETARIO

AVENIDA INMIGRANTES ENTRE CALLE QUINTA,

CALLE CARLOS ANTONIO Y CALLE LÓPEZ MCAL. FRANCISCO S. LÓPEZ

UBICACIÓN DE LA OBRA

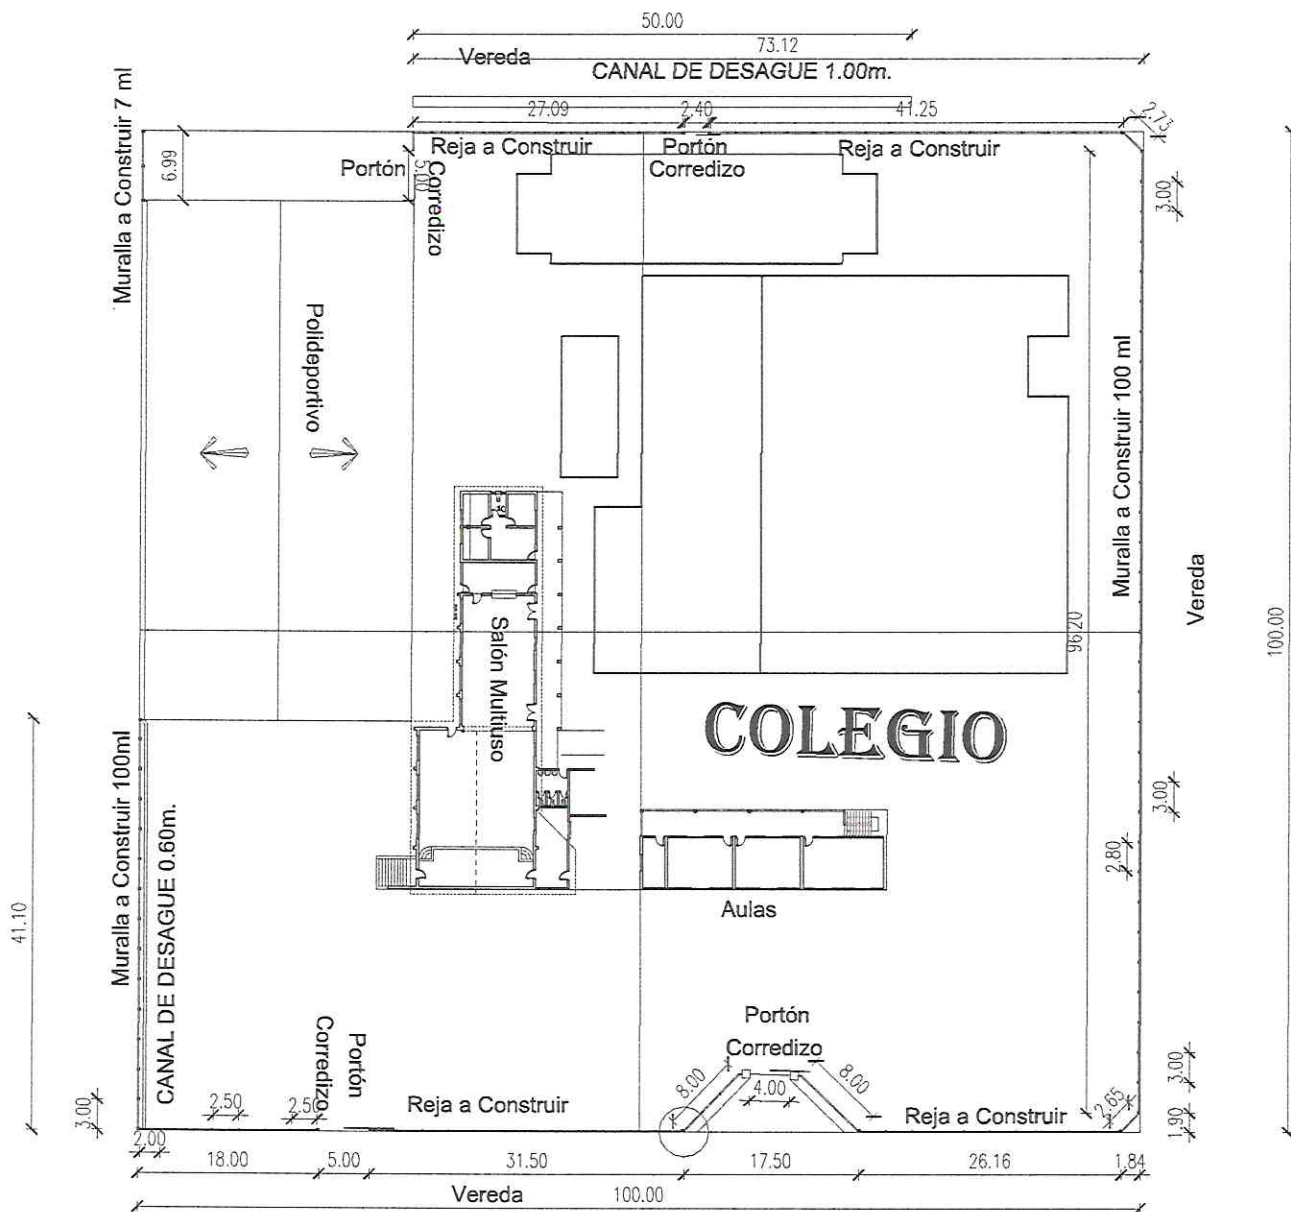

PLANO GENERAL


CARLOS AQUINO
Arquitecto
Prof. N°: 2648

LAMINA

7

CONSTRUCCIÓN DE MURALLA Y REJA

PROYECTO


COLEGIO NACIONAL "COLONIA LA PAZ"

PROPIETARIO

AVENIDA INMIGRANTES ENTRE CALLE QUINTA,

CALLE CARLOS ANTONIO Y CALLE LÓPEZ MCAL. FRANCISCO S. LÓPEZ

UBICACION DE LA OBRA

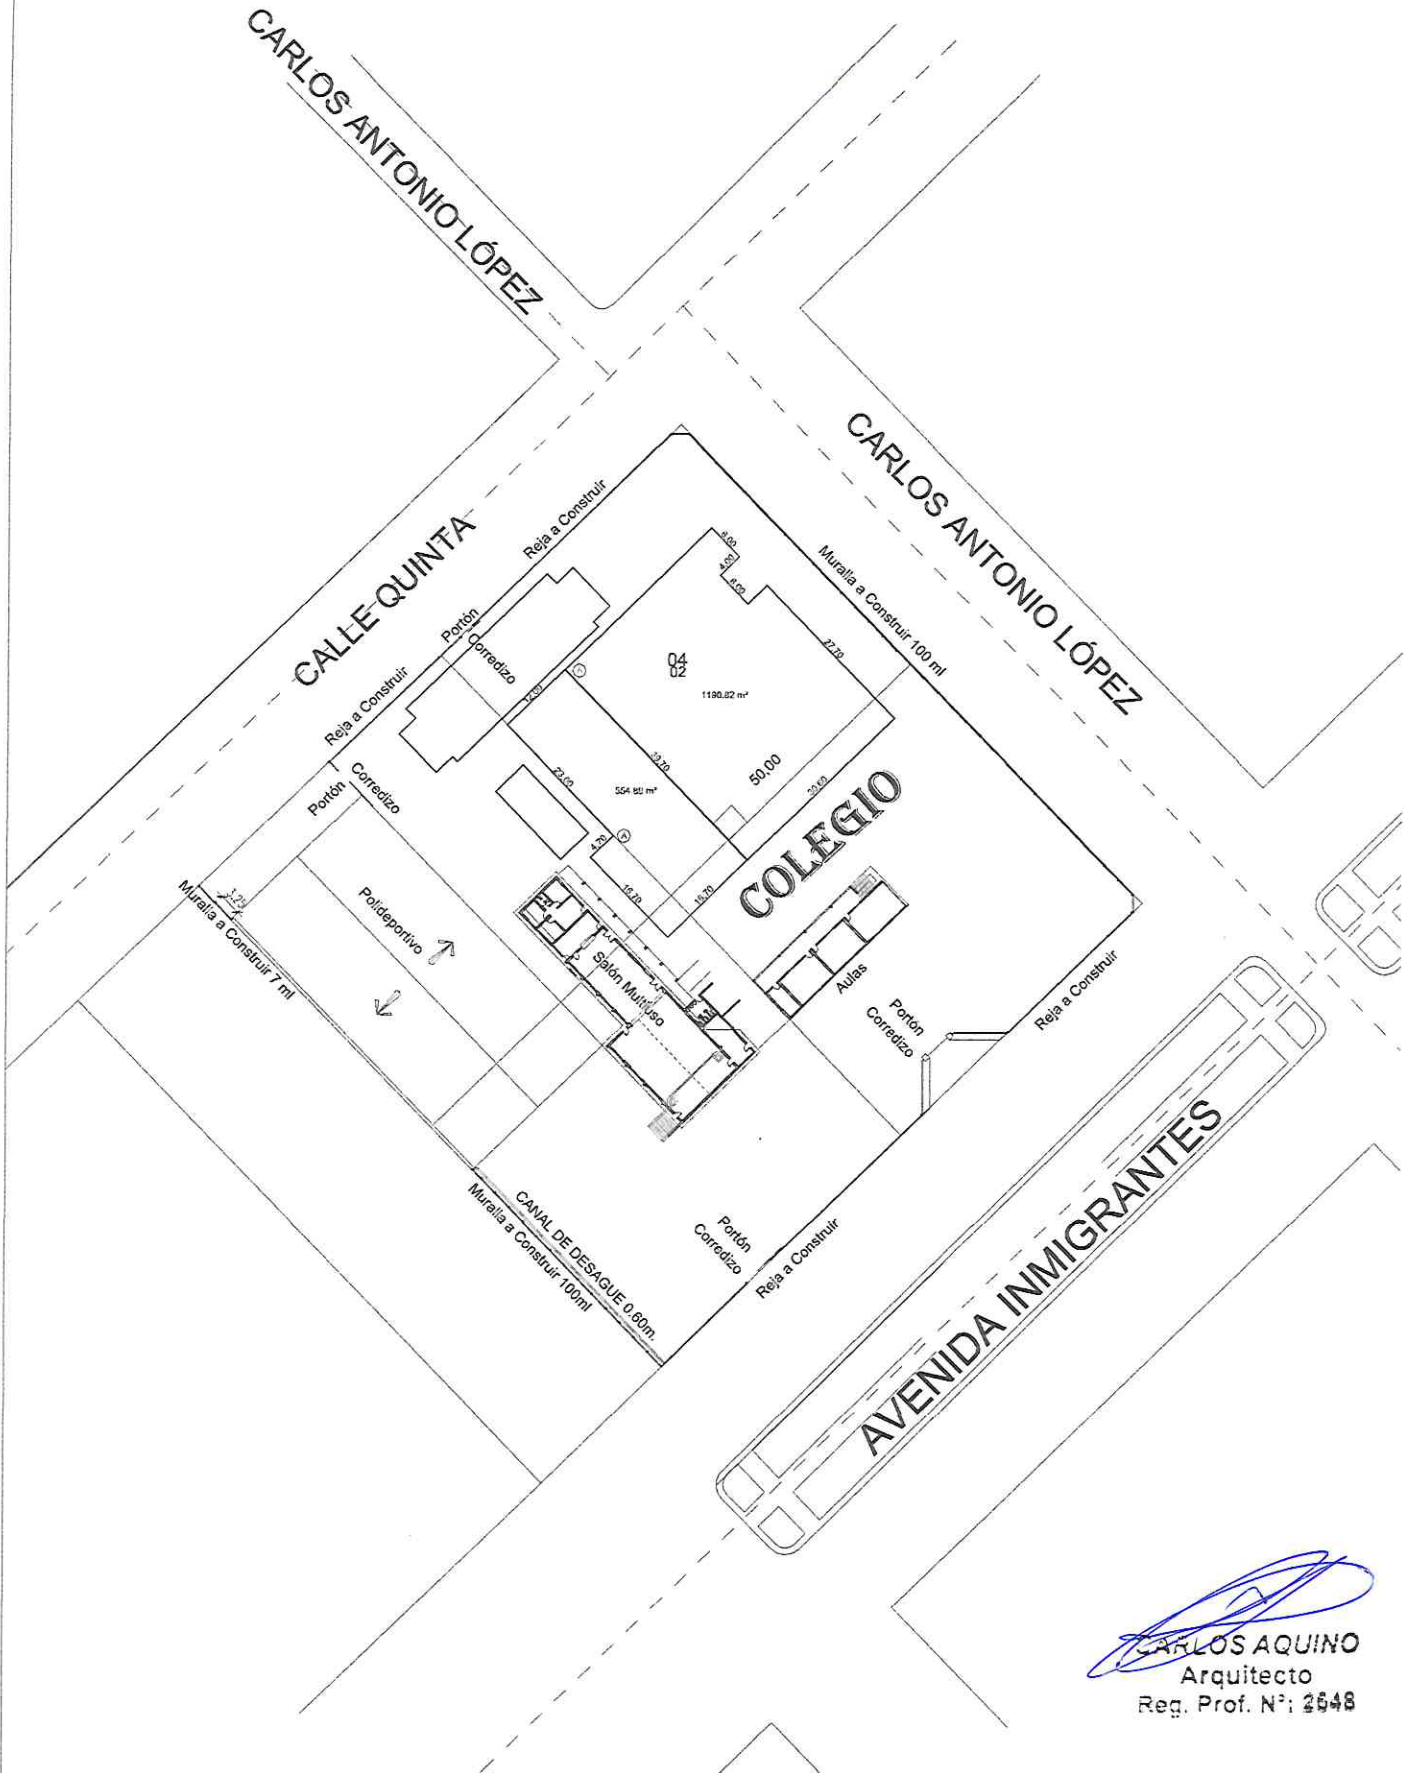


CARLOS AQUINO
Arquitecto
Reg. Prof. N°: 2548

PLANTA de UBICACION

ESCALA 1/1000

LAMINA 8	CONSTRUCCIÓN DE MURALLA Y REJA
	PROYECTO
	COLEGIO NACIONAL "COLONIA LA PAZ"
	PROPIETARIO
	AVENIDA INMIGRANTES ENTRE CALLE QUINTA, CALLE CARLOS ANTONIO Y CALLE LÓPEZ MCAL. FRANCISCO S. LÓPEZ
	UBICACION DE LA OBRA