

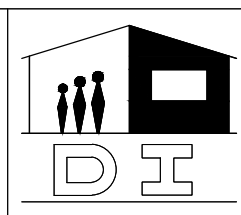


**MUNICIPALIDAD  
DE  
SAN RAFAEL DEL PARANA**

**ESCUELA BASICA N° 3.385  
SAN JOSE - 3er  
ASENTAMIENTO**



**REPARACIÓN DE 02  
AULAS**

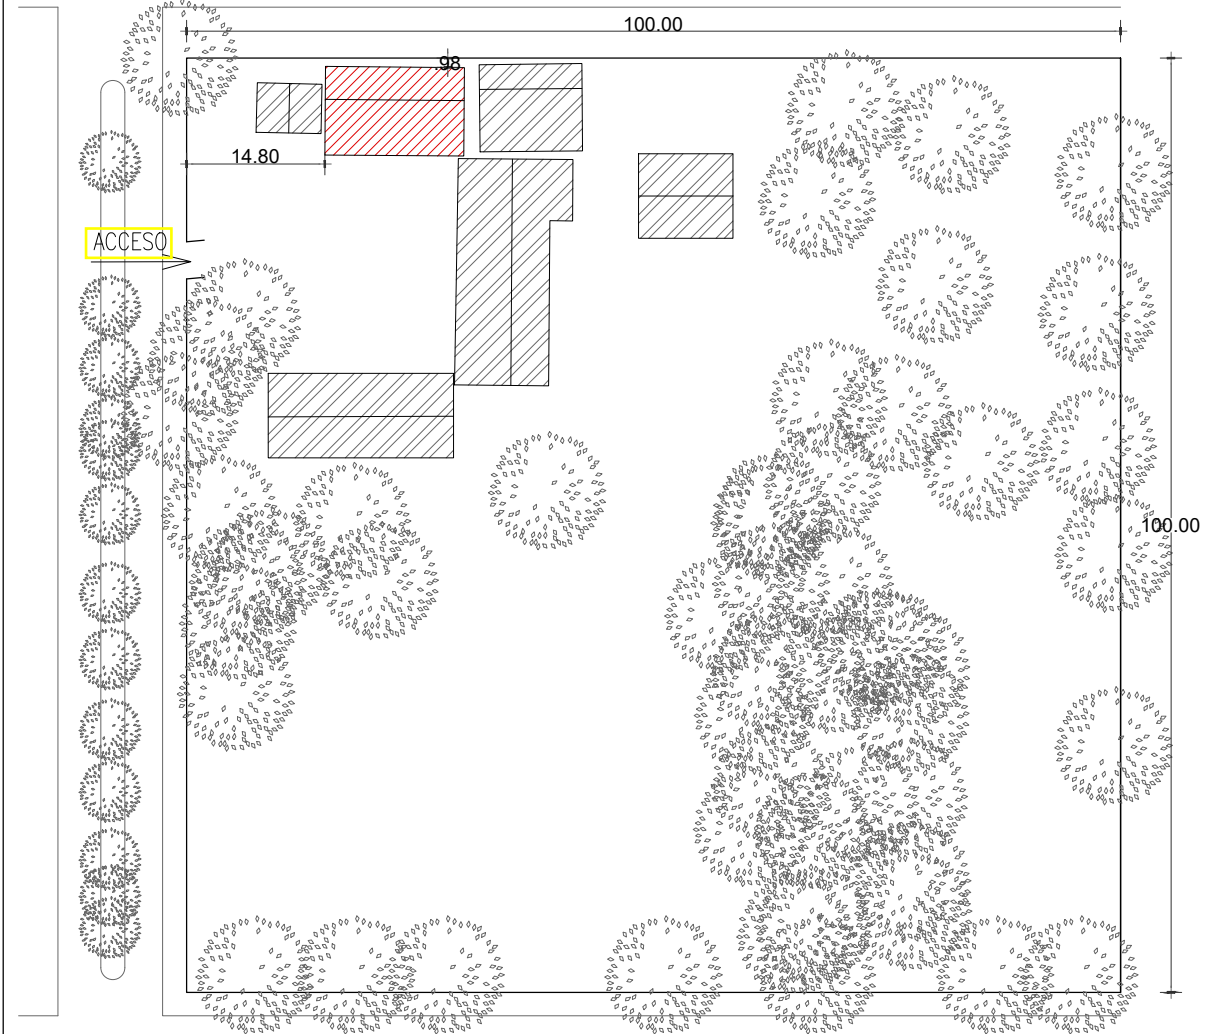

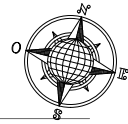

AREA A INTERVENIR

BLOQUE EXISTENTE

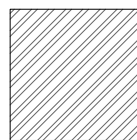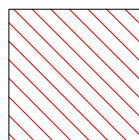


  
Arq. Héctor Fernández Colmán  
Reg. Prof. M.O.P.C. N° 2115

MUNICIPALIDAD DE SAN RAFAEL DEL PARANA - ITAPÚA  
ESCUELA BASICA N° 3.385 SAN JOSE - 3er ASENTAMIENTO  
**PLANTA DE UBICACIÓN**  
escala 1/500



Arq. Héctor Fernández Colmán  
 Reg. Prof. M.O.P.C. N° 2115

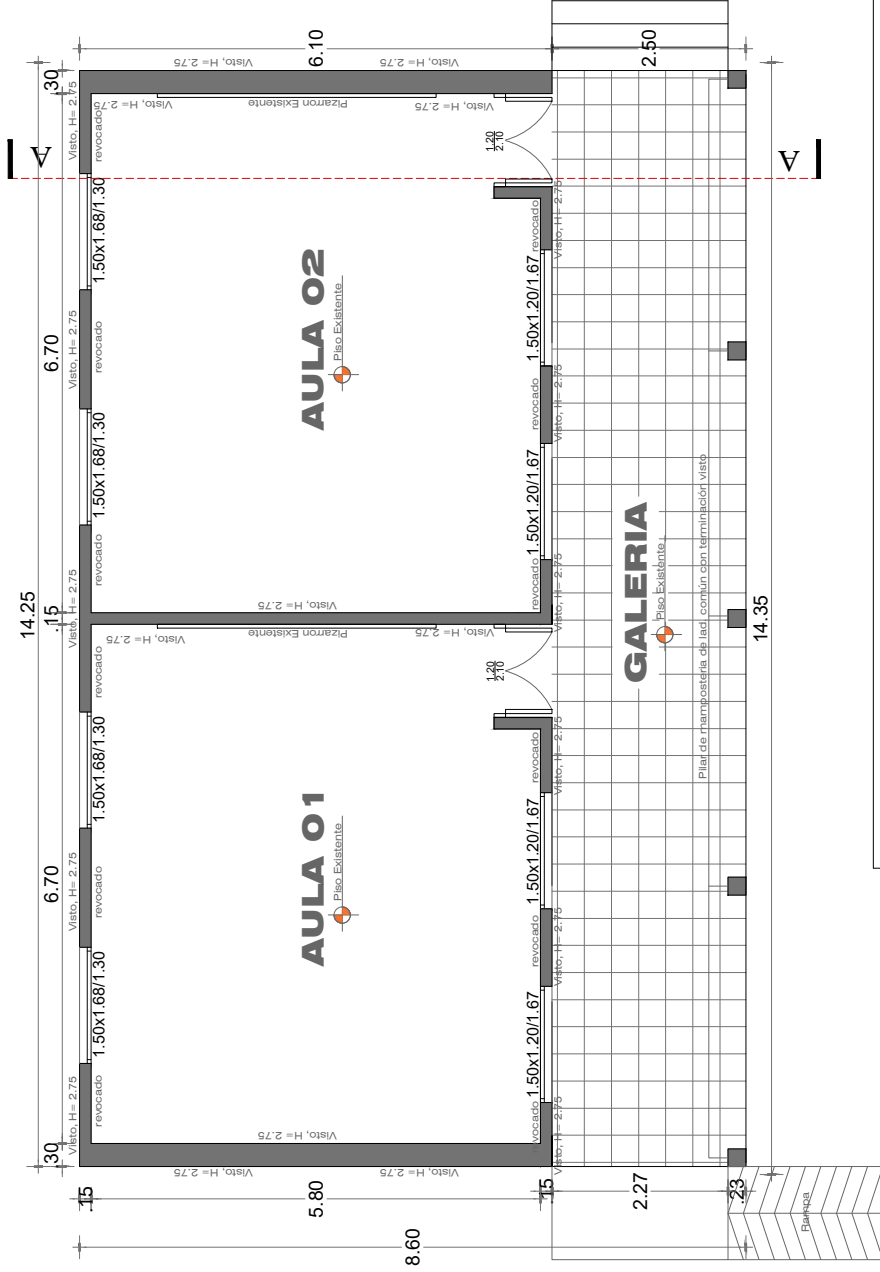

**MUNICIPALIDAD DE SAN RAFAEL DEL PARANA - ITAPÚA**  
 ESCUELA BASICA N° 3.385 SAN JOSE - 3er ASENTAMIENTO


**PROYECTO REPARACIÓN DE 02 AULAS**


Planta Arquitectonica (Existente)

Escala 1 / 50

01

**PLANTA ARQUITECTÓNICA  
 (Existente)**

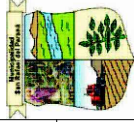

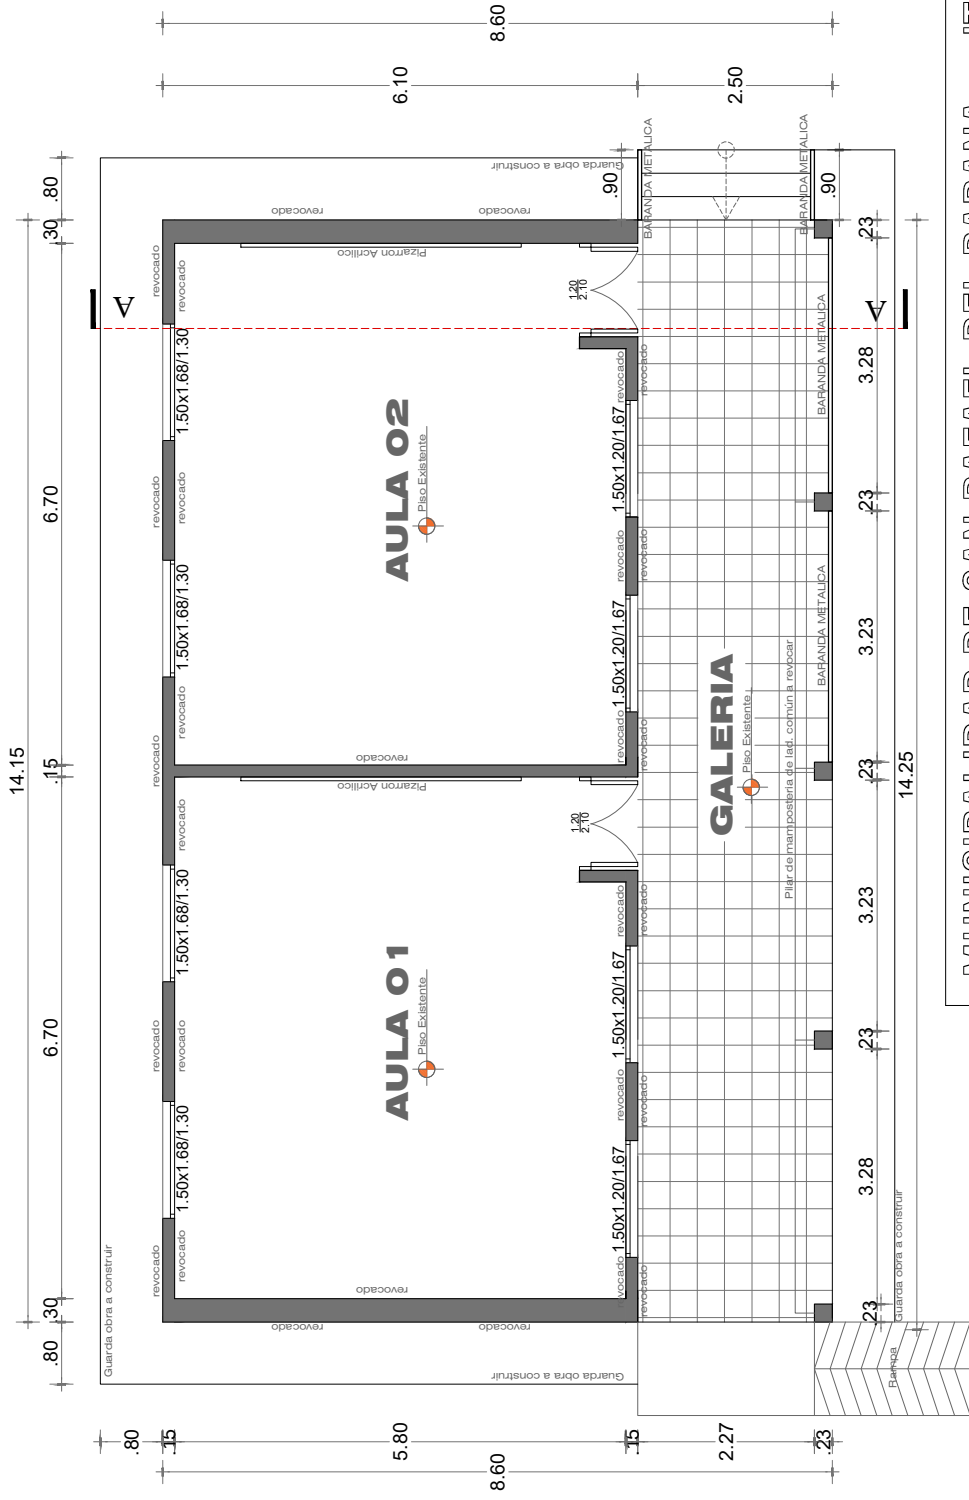

Arq. Héctor Fernández Colmán  
 Reg. Prof. M.O.P.C. N° 2115

**MUNICIPALIDAD DE SAN RAFAEL DEL PARANA - ITAPÚA**  
 ESCUELA BASICA N° 3.385 SAN JOSE - 3er ASENTAMIENTO


**PROYECTO REPARACIÓN DE 02 AULAS**


Planta Arquitectonica (Proyectado)

Escala 1 / 50


02

**PLANTA ARQUITECTÓNICA  
 (Proyectado)**

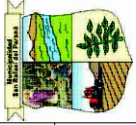

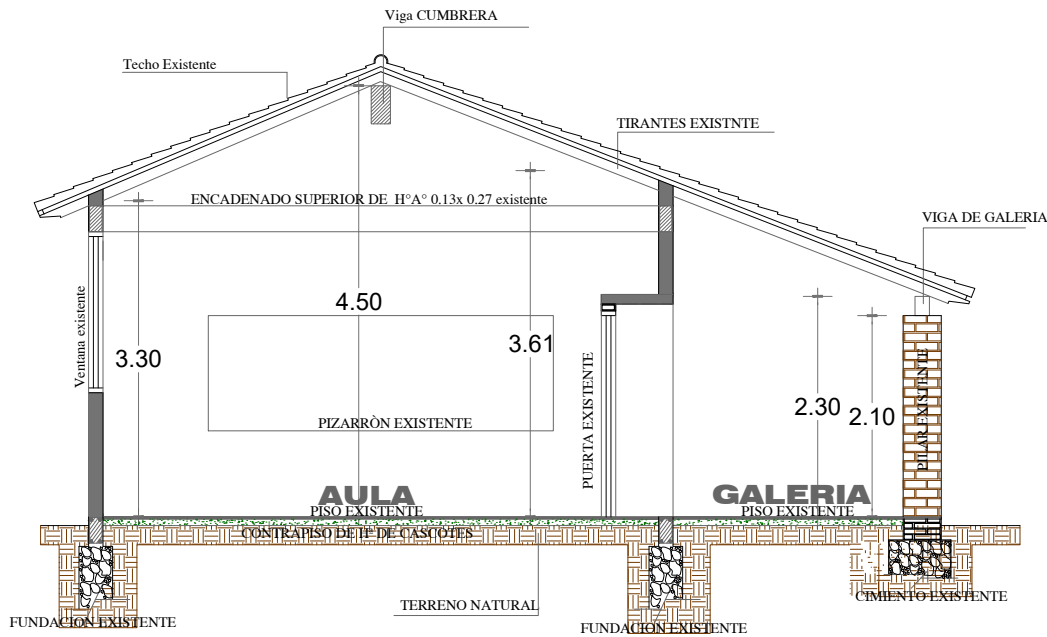

**CORTE A-A  
(Existente)**

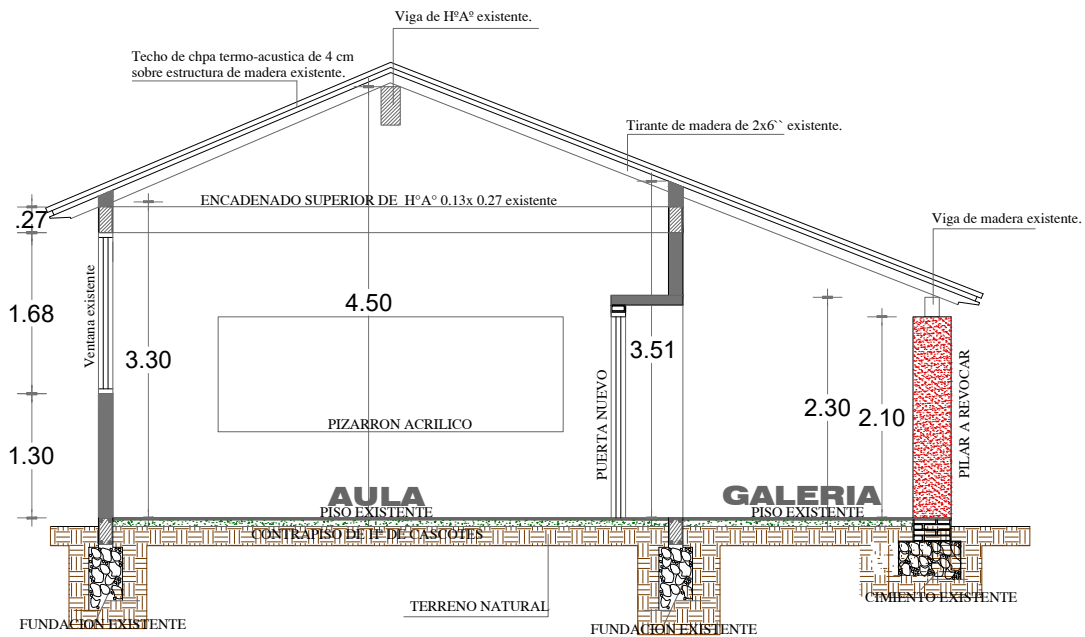

**CORTE A-A  
(Proyectado)**

Arq. Héctor Fernández Colmán  
Reg. Prof. M.O.P.C. N° 2115


MUNICIPALIDAD DE SAN RAFAEL DEL PARANA - ITAPUA  
ESCUELA BASICA N° 3.385 SAN JOSE - 3er ASENTAMIENTO


PROYECTO REPARACIÓN DE 02 AULAS

Cortes


Escala 1 / 50

03

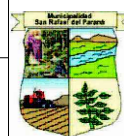

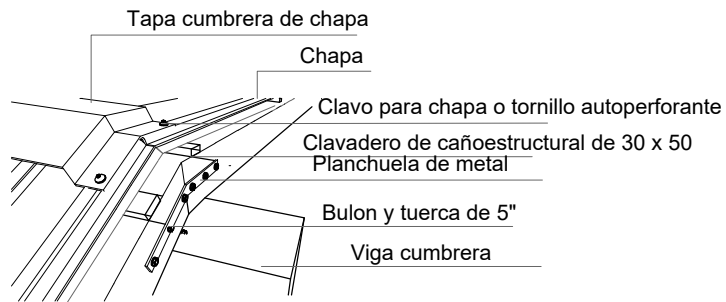

## Perspectiva

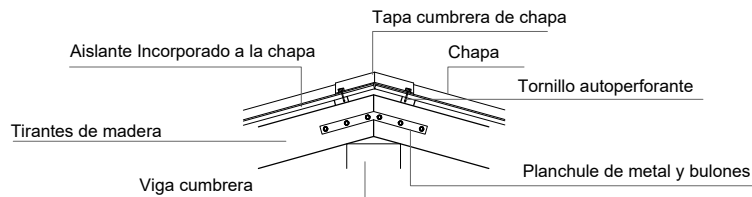

## Alzado



## Planta

MUNICIPALIDAD DE SAN RAFAEL DEL PARANA - ITAPÚA  
 ESCUELA BASICA N° 3.385 SAN JOSE - 3er ASENTAMIENTO


PROYECTO REPARACIÓN DE 02 AULAS

DETALLE DE TECHO





Arg. Héctor Fernández Colmán  
 Reg. Prof. M.O.P.C. N° 2115

escala 1 / 10

04

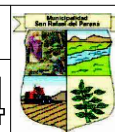

# Detalle de Baranda Metálica

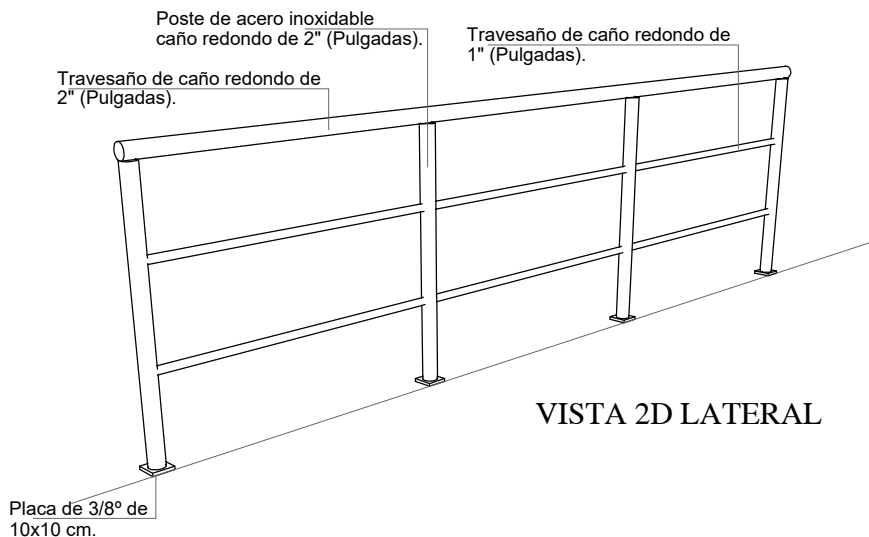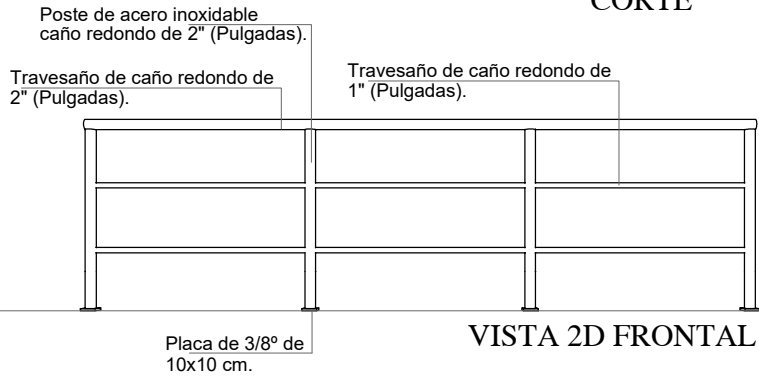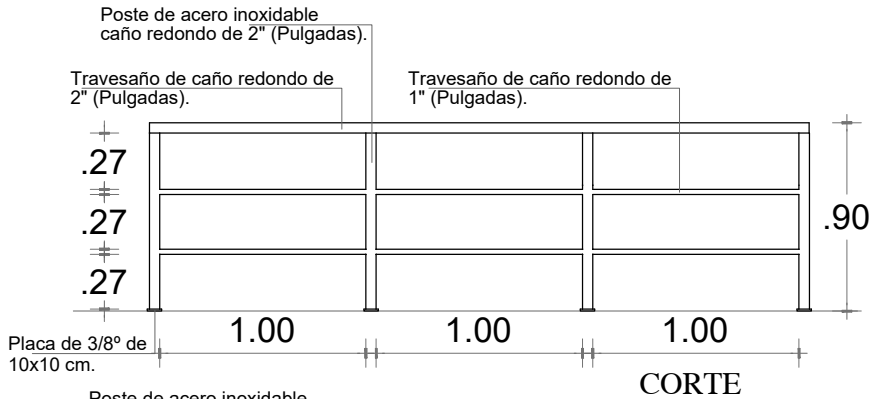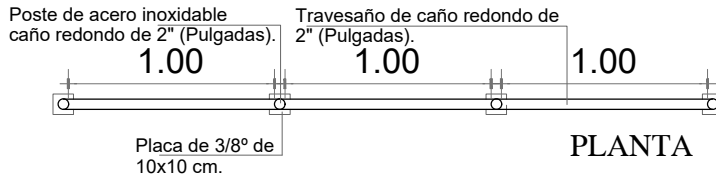

MUNICIPALIDAD DE SAN RAFAEL DEL PARANA - ITAPÚA

ESCUELA BASICA N° 3.385 SAN JOSE - 3er. ASENTAMIENTO

PROYECTO REPARACIÓN DE 02 AULAS

DETALLE DE BARANDA METÁLICA

Arq. Héctor Fernández Colmán Sin escala  
Reg. Prof. M.O.P.C. N° 2115

LAMINA N°

05

