



-24.4840735,-55.7075943
G78R+9XC CURUGUATY

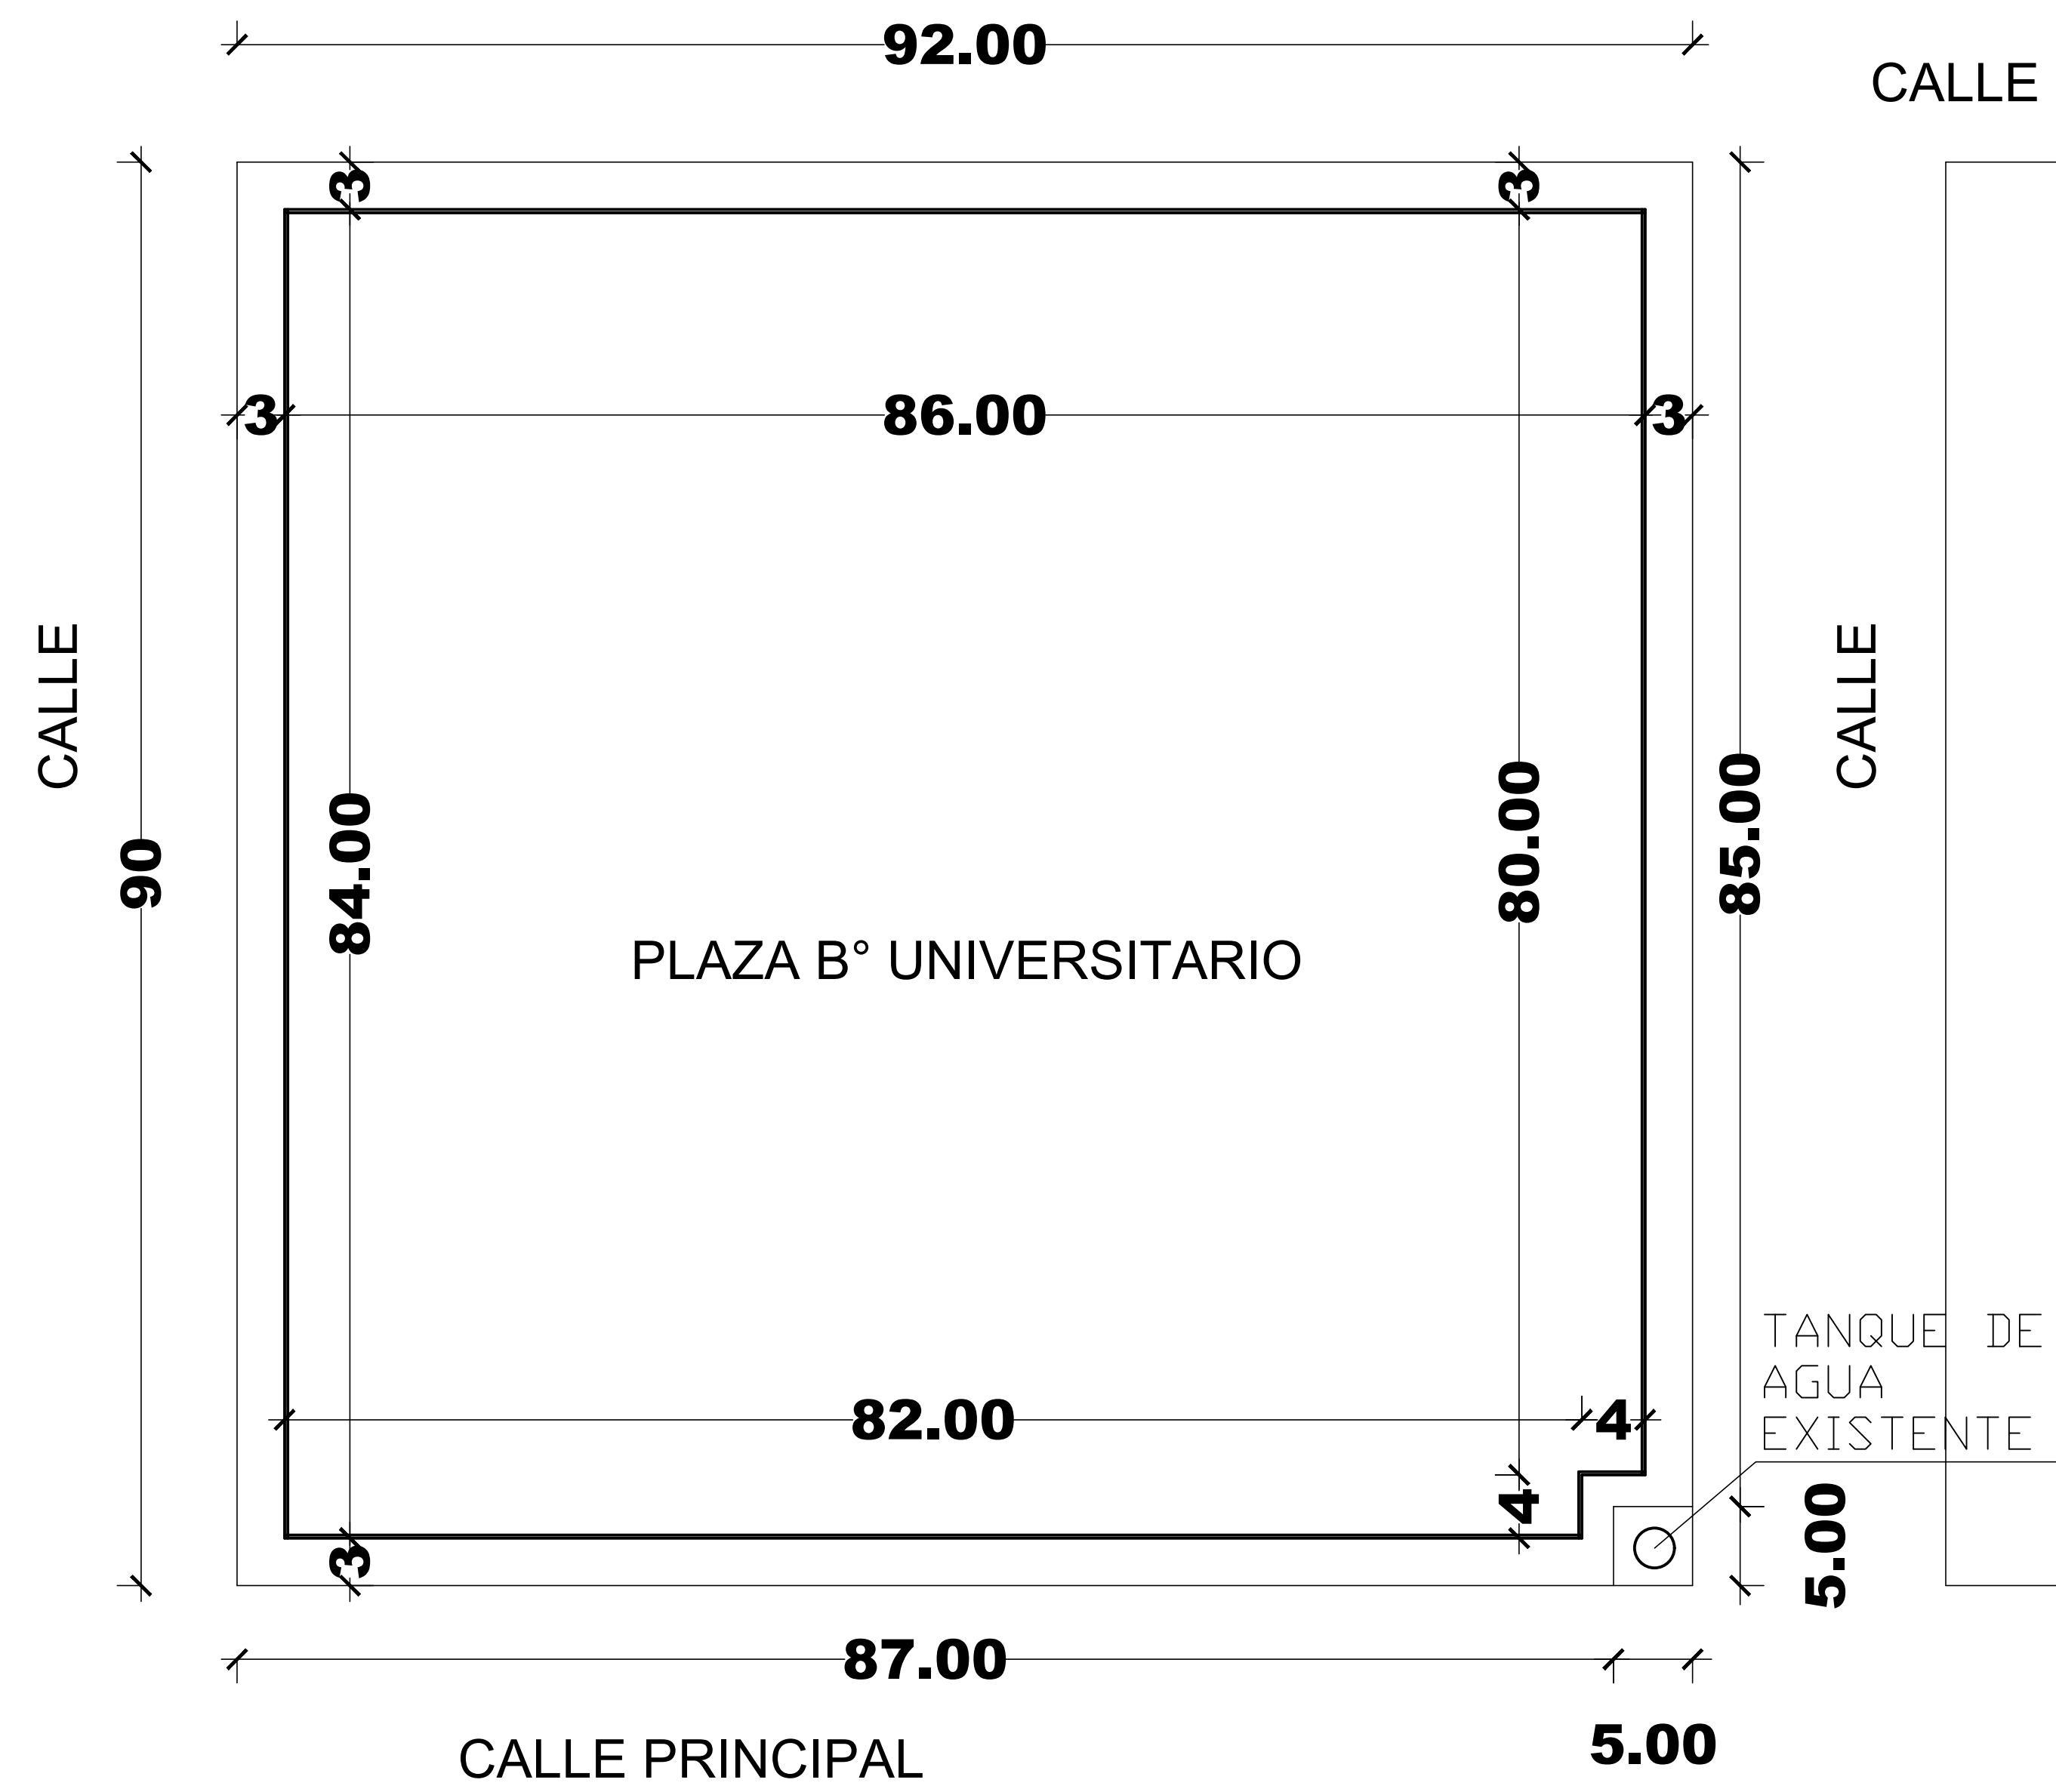

TECNO AMBIENTE & ASOCIADOS S.A.
RUC: 80093408-3
CNEI. OVIEDO - PY.



PLANTA DE UBICACIÓN

GOBERNACIÓN DE CANINDEYÚ ZONA URBANA CURUGUATY - DISTRITO DE CURUGUATY DEPARTAMENTO DE CANINDEYU	CONSTRUCCIÓN MURO PERIMETRAL	Proyectista :TECNO AMBIENTE & ASOCIADOS S.A.	DISEÑO N° 001
	PLAZA BARRIO UNIVERSITARIO	Domicilio:J. Eulogio Estigarribia N° 137 - Cnel. Oviedo	
	FIRMA		

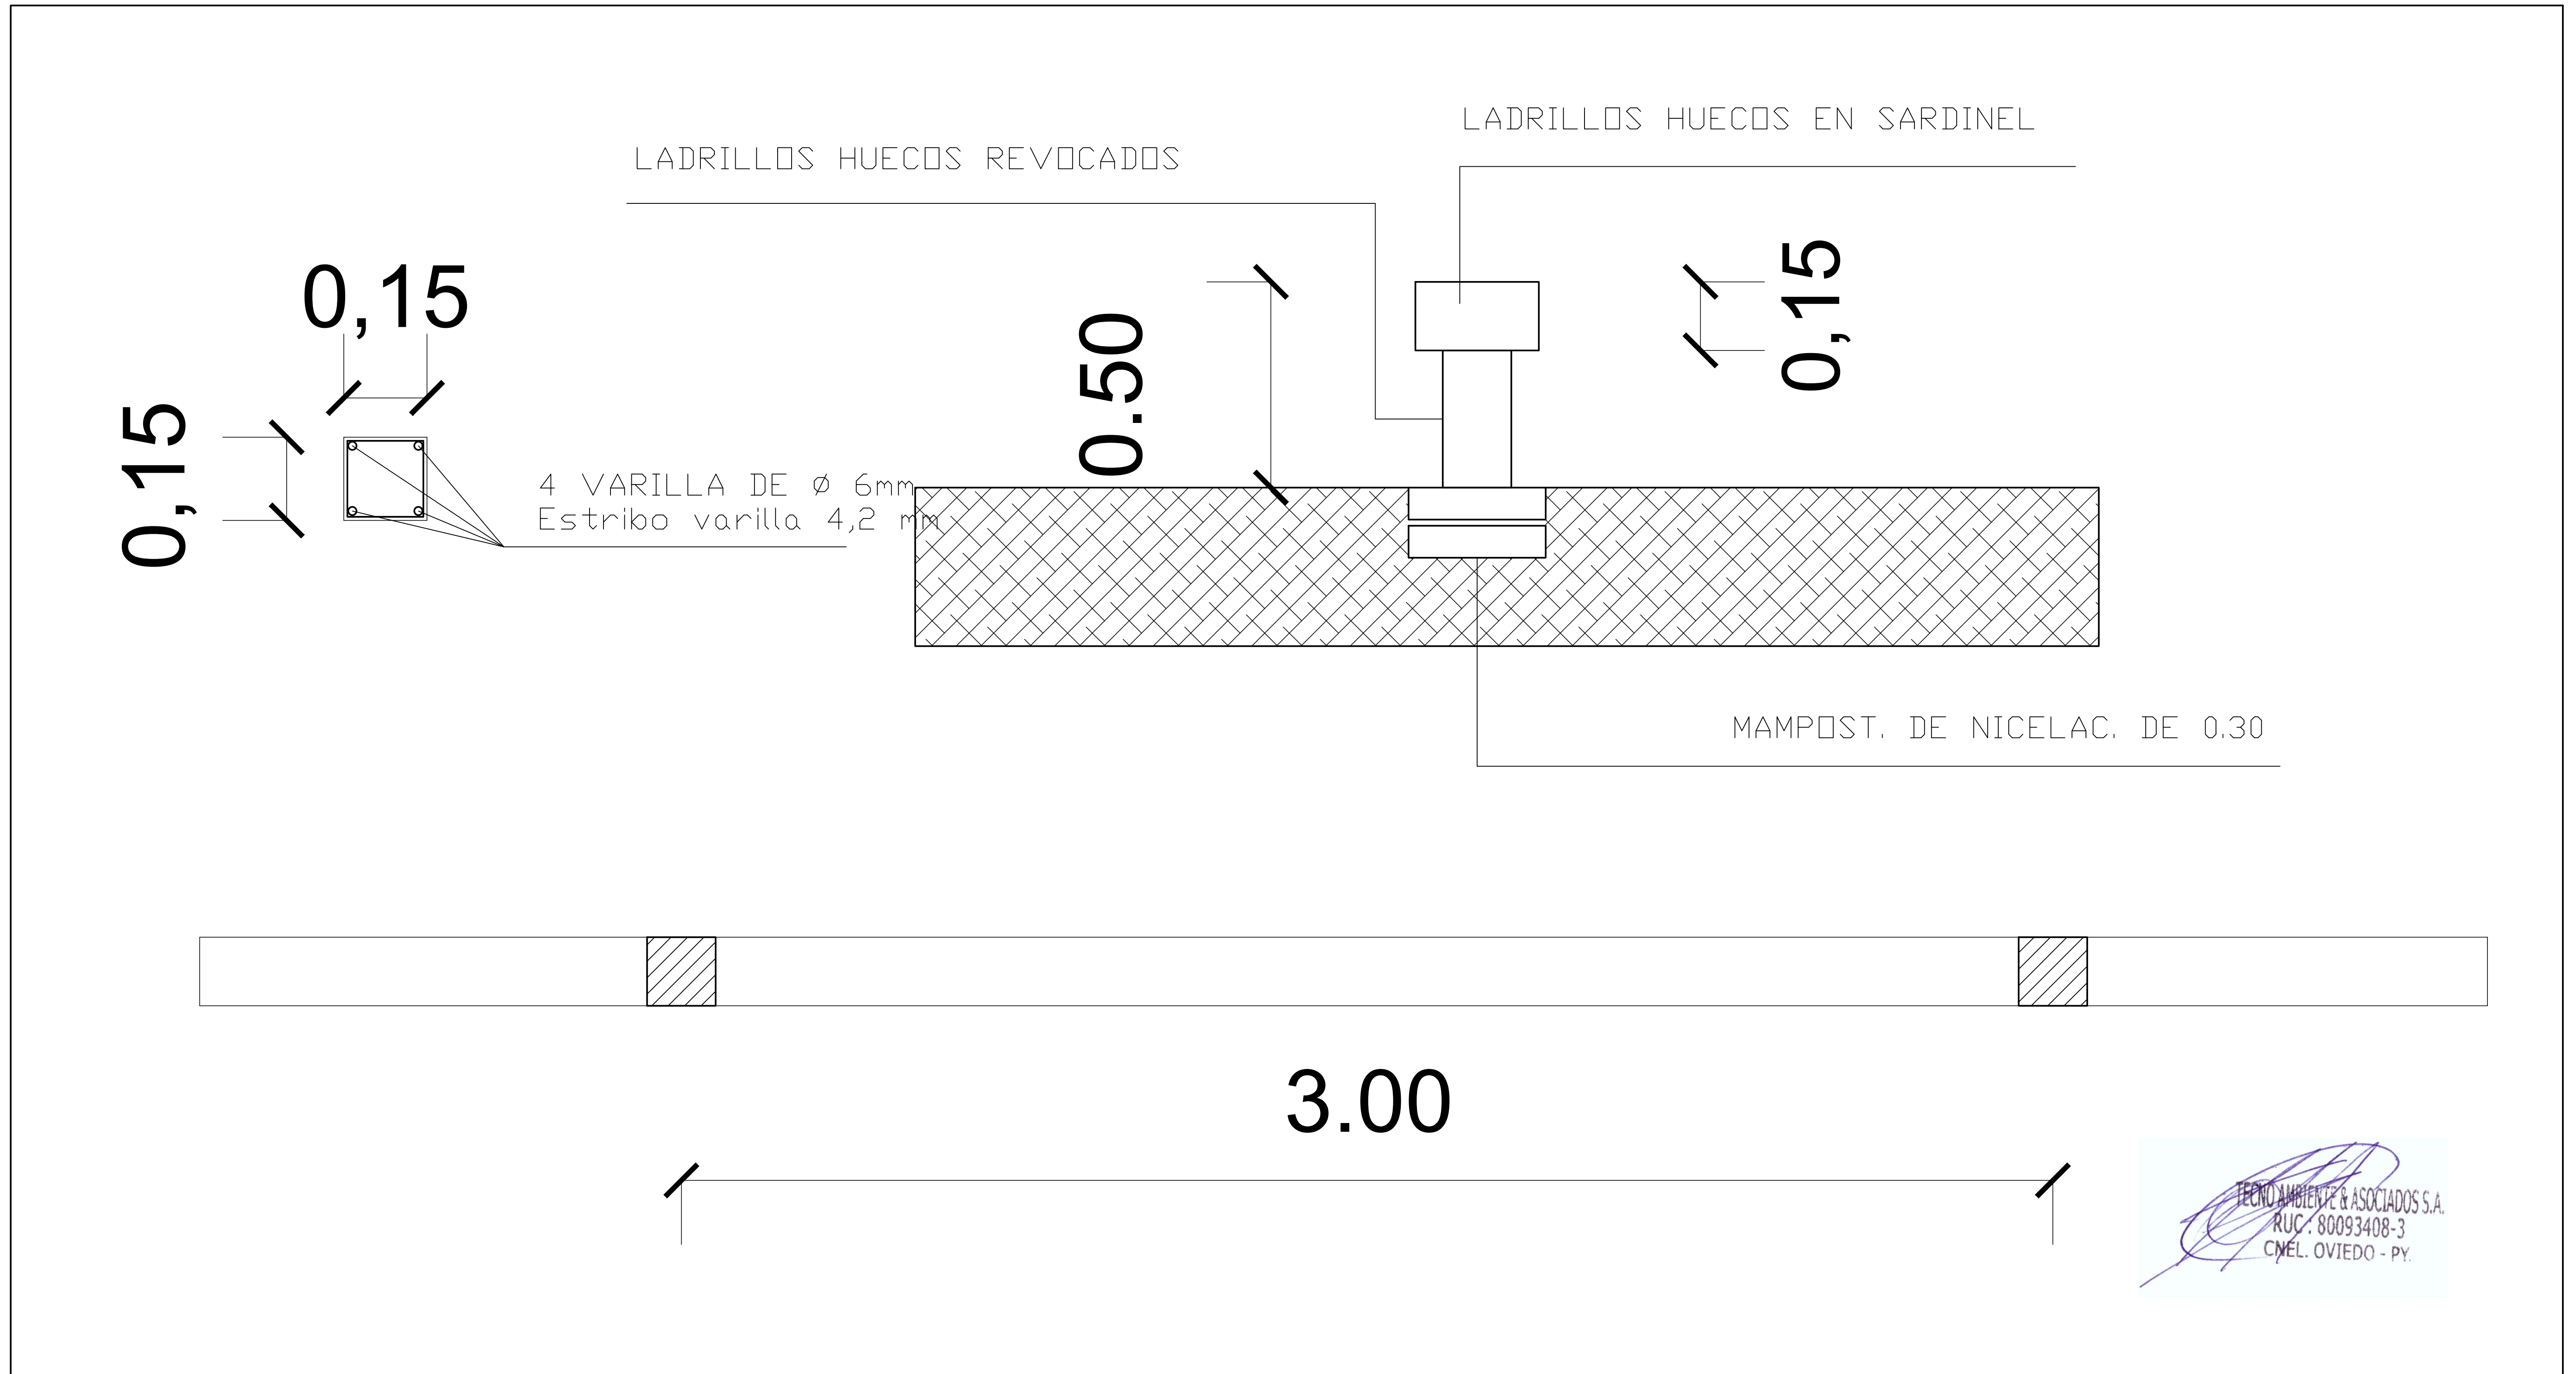


 TECNO AMBIENTE & ASOCIADOS S.A.
 RUC: 80093408-3
 CNEL. OVIEDO - PY.

GOBERNACION DE CANINDEYU CASCO URBANO - DEPARTAMENTO CANINDEYU	MURO PERIMETRAL DE MAMPOSTERIA PLAZA BARRIO UNIVERSITARIO	Proyectista :TECNO AMBIENTE & ASOCIADOS S.A. Domicilio:J. Eulogio Estigarribia N° 137 - Cnel. Oviedo	DISEÑO N° 02
		FIRMA	

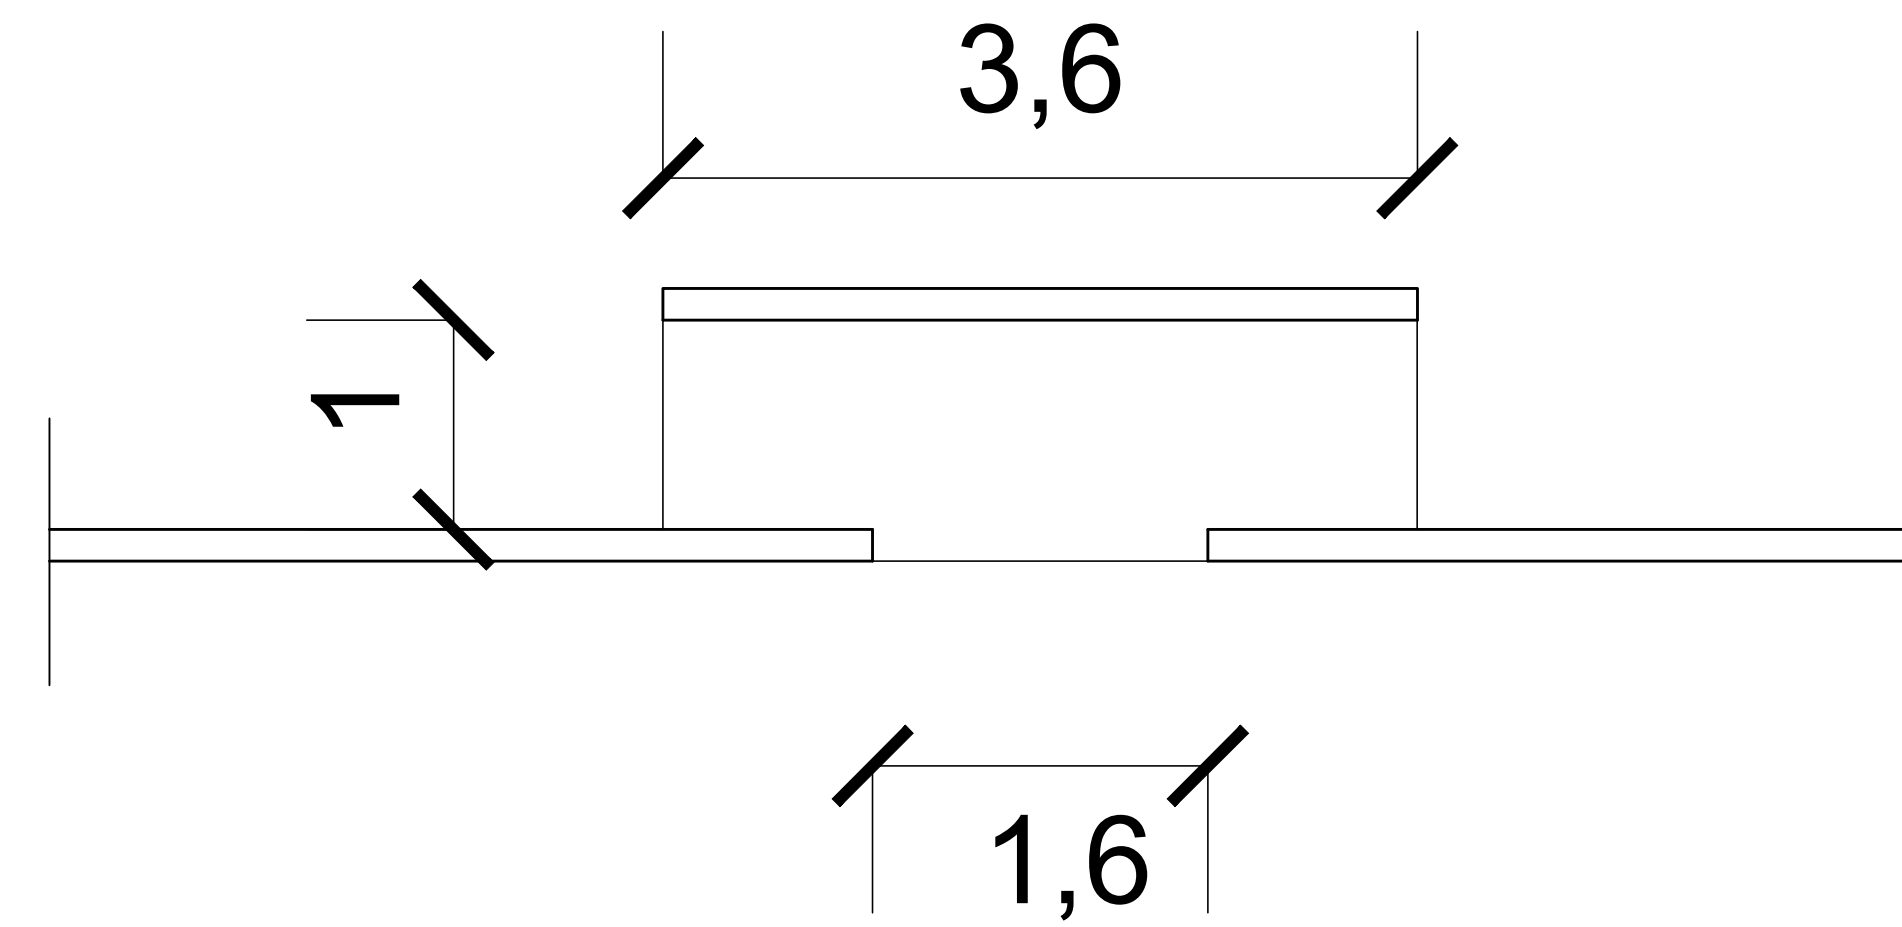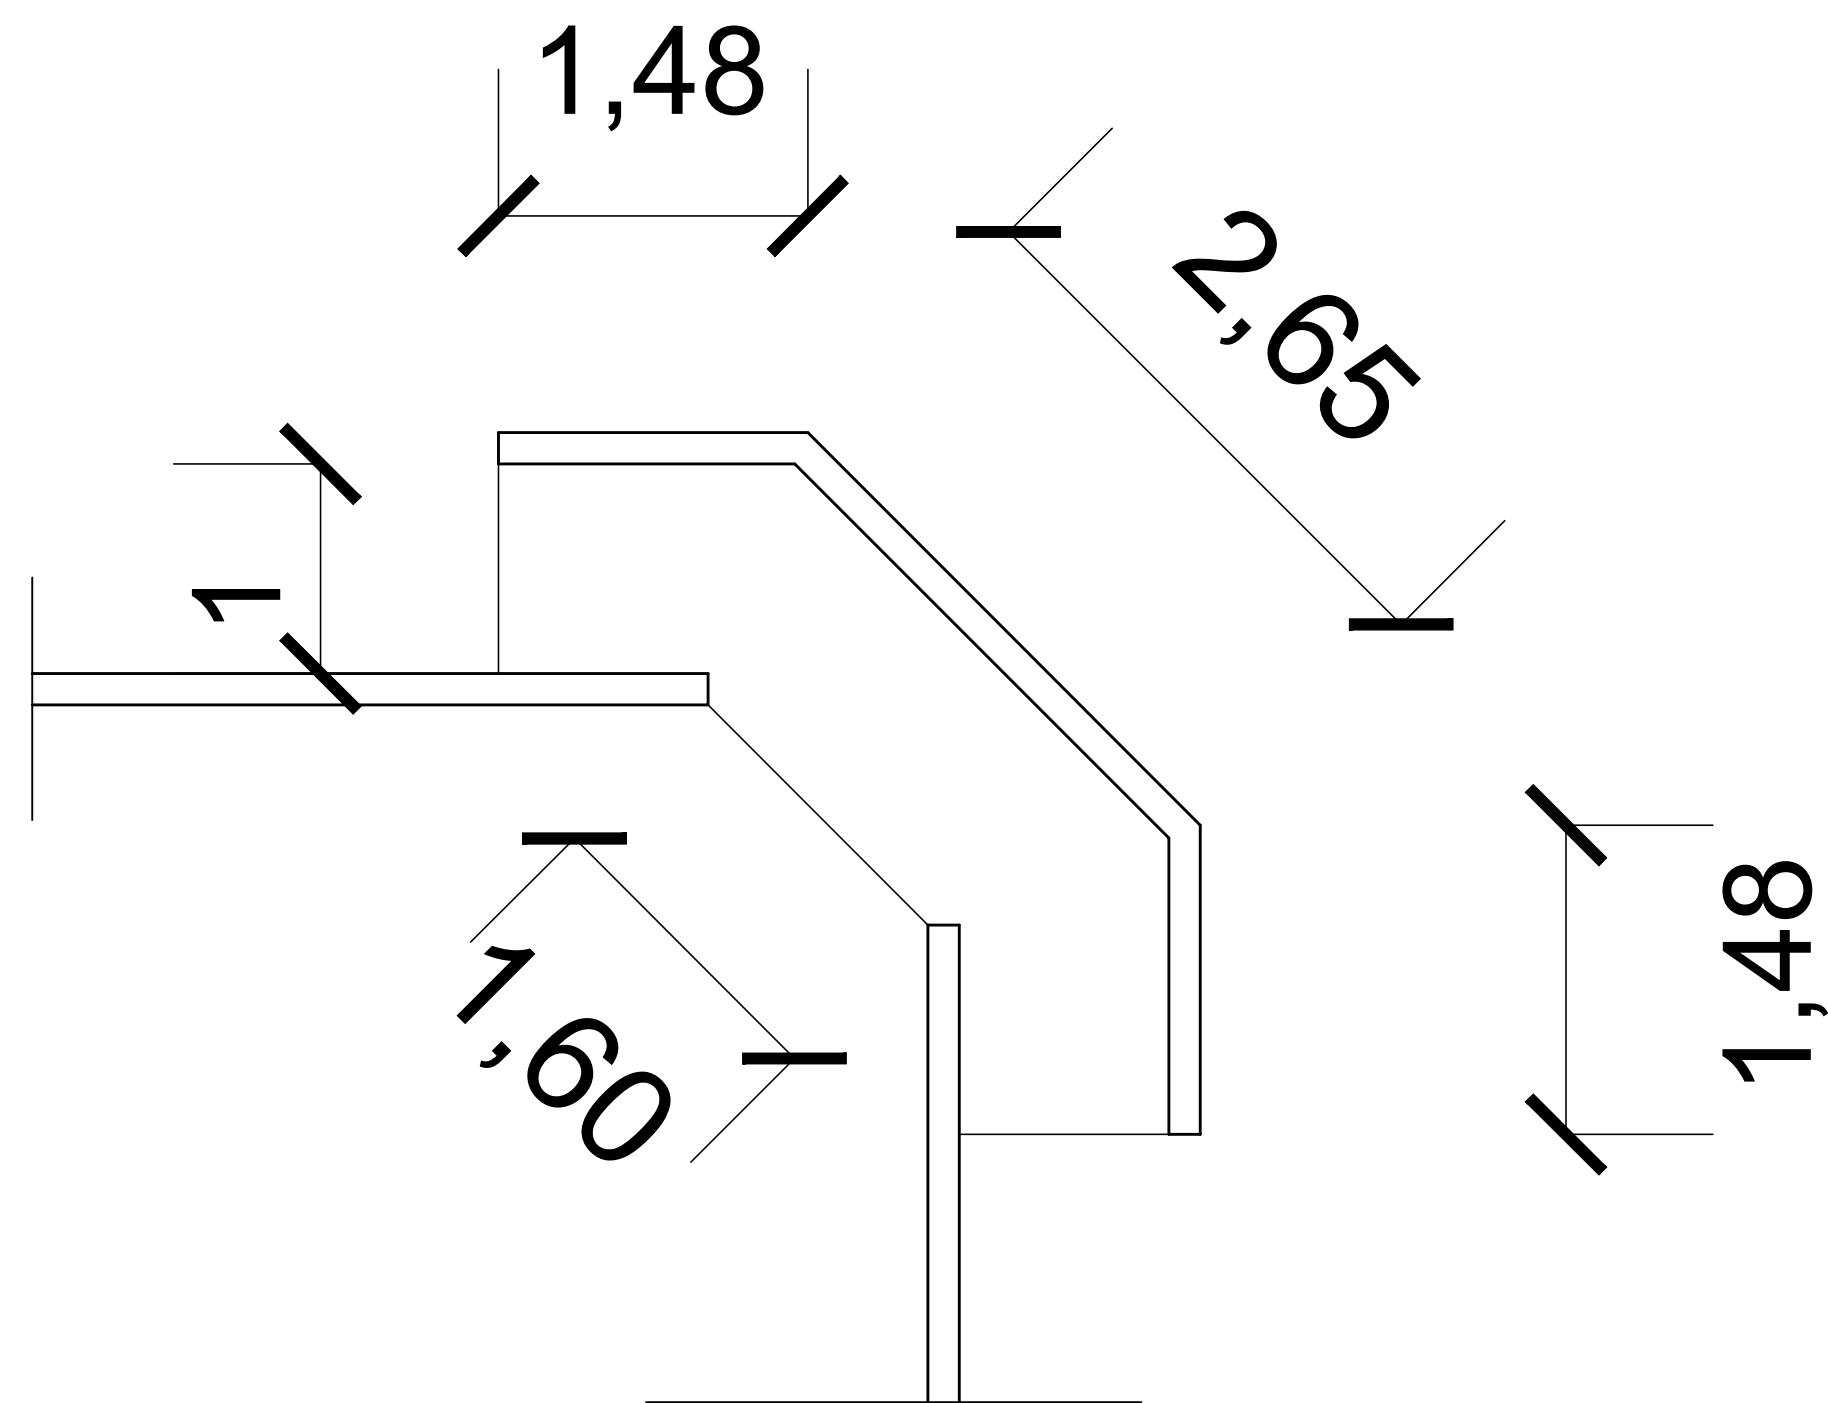

DETALLE DE ACCESO


 TECNO AMBIENTE & ASOCIADOS S.A.
 RUC: 80093408-3
 Cnel. OVIEDO - PY.

GOBERNACION DE CANINDEYU
 CASCO URBANO - DEPARTAMENTO CANINDEYU

MURO PERIMETRAL DE MAMPOSTERIA
 PLAZA BARRIO UNIVERSITARIO

Proyectista :TECNO AMBIENTE & ASOCIADOS S.A.
 Domicilio:J. Eulogio Estigarribia N° 137 - Cnel. Oviedo

FIRMA

DISEÑO N°
 02