

REFERENCIAS

N°	DESCRIPCIÓN
1	BOCA DE DISTRIBUCION
2	BOCA DE DISTRIBUCION
3	BOCA DE CARGA
4	ESCALERA
5	TANQUE DE AGUA
6	CARTEL

PLANTA ACOTADA

-24.6785920, -55.6485390  
587689C2+44

*Tecno Ambiente & Asociados S.A.*  
RUC: 80093408-3  
Cnel. OVIEDO - PY.

<b>GOBERNACION DPTO. DE CANINDEYÚ</b> ARAUJO CUE - PASTORAL SOCIAL 4TA LINEA - DISTRITO DE CURUGUATY -DEPARTAMENTO DE CANINDEYU	SISTEMA DE AGUA POTABLE -ARAUJO KUE 4TA. LINEA	<b>DISEÑO N°</b> 01
	Proyectista : Tecno Ambiente & Asociados	
	Domicilio: J.E Estigarribia N°137 - Cnel. Oviedo	
	Escala: S/E sobre cota de diseño	FIRMA

1

2

3

4

A

A

B

B

C

C

D


D

E


E

F

F

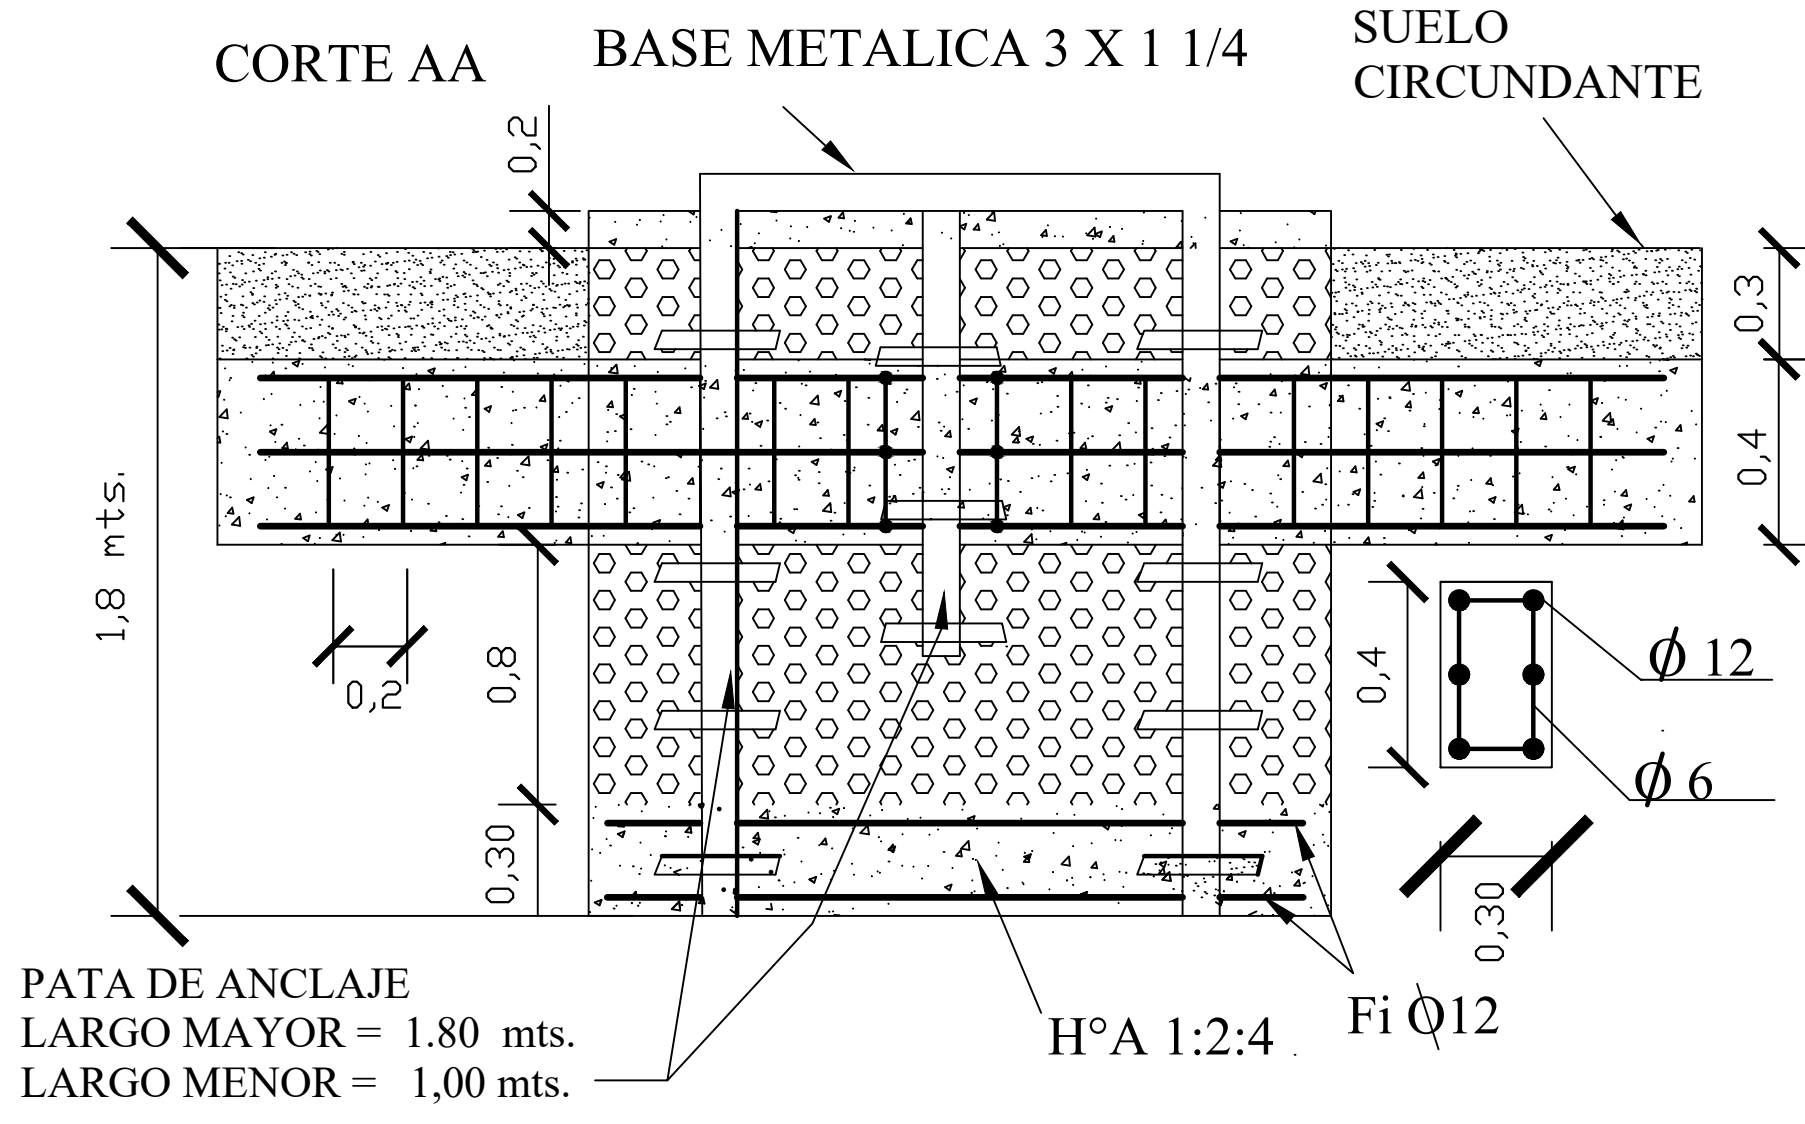

  
 TECNO AMBIENTE & ASOCIADOS S.A.  
 RUC: 80093408-3  
 CNEL. OVIEDO - PY.

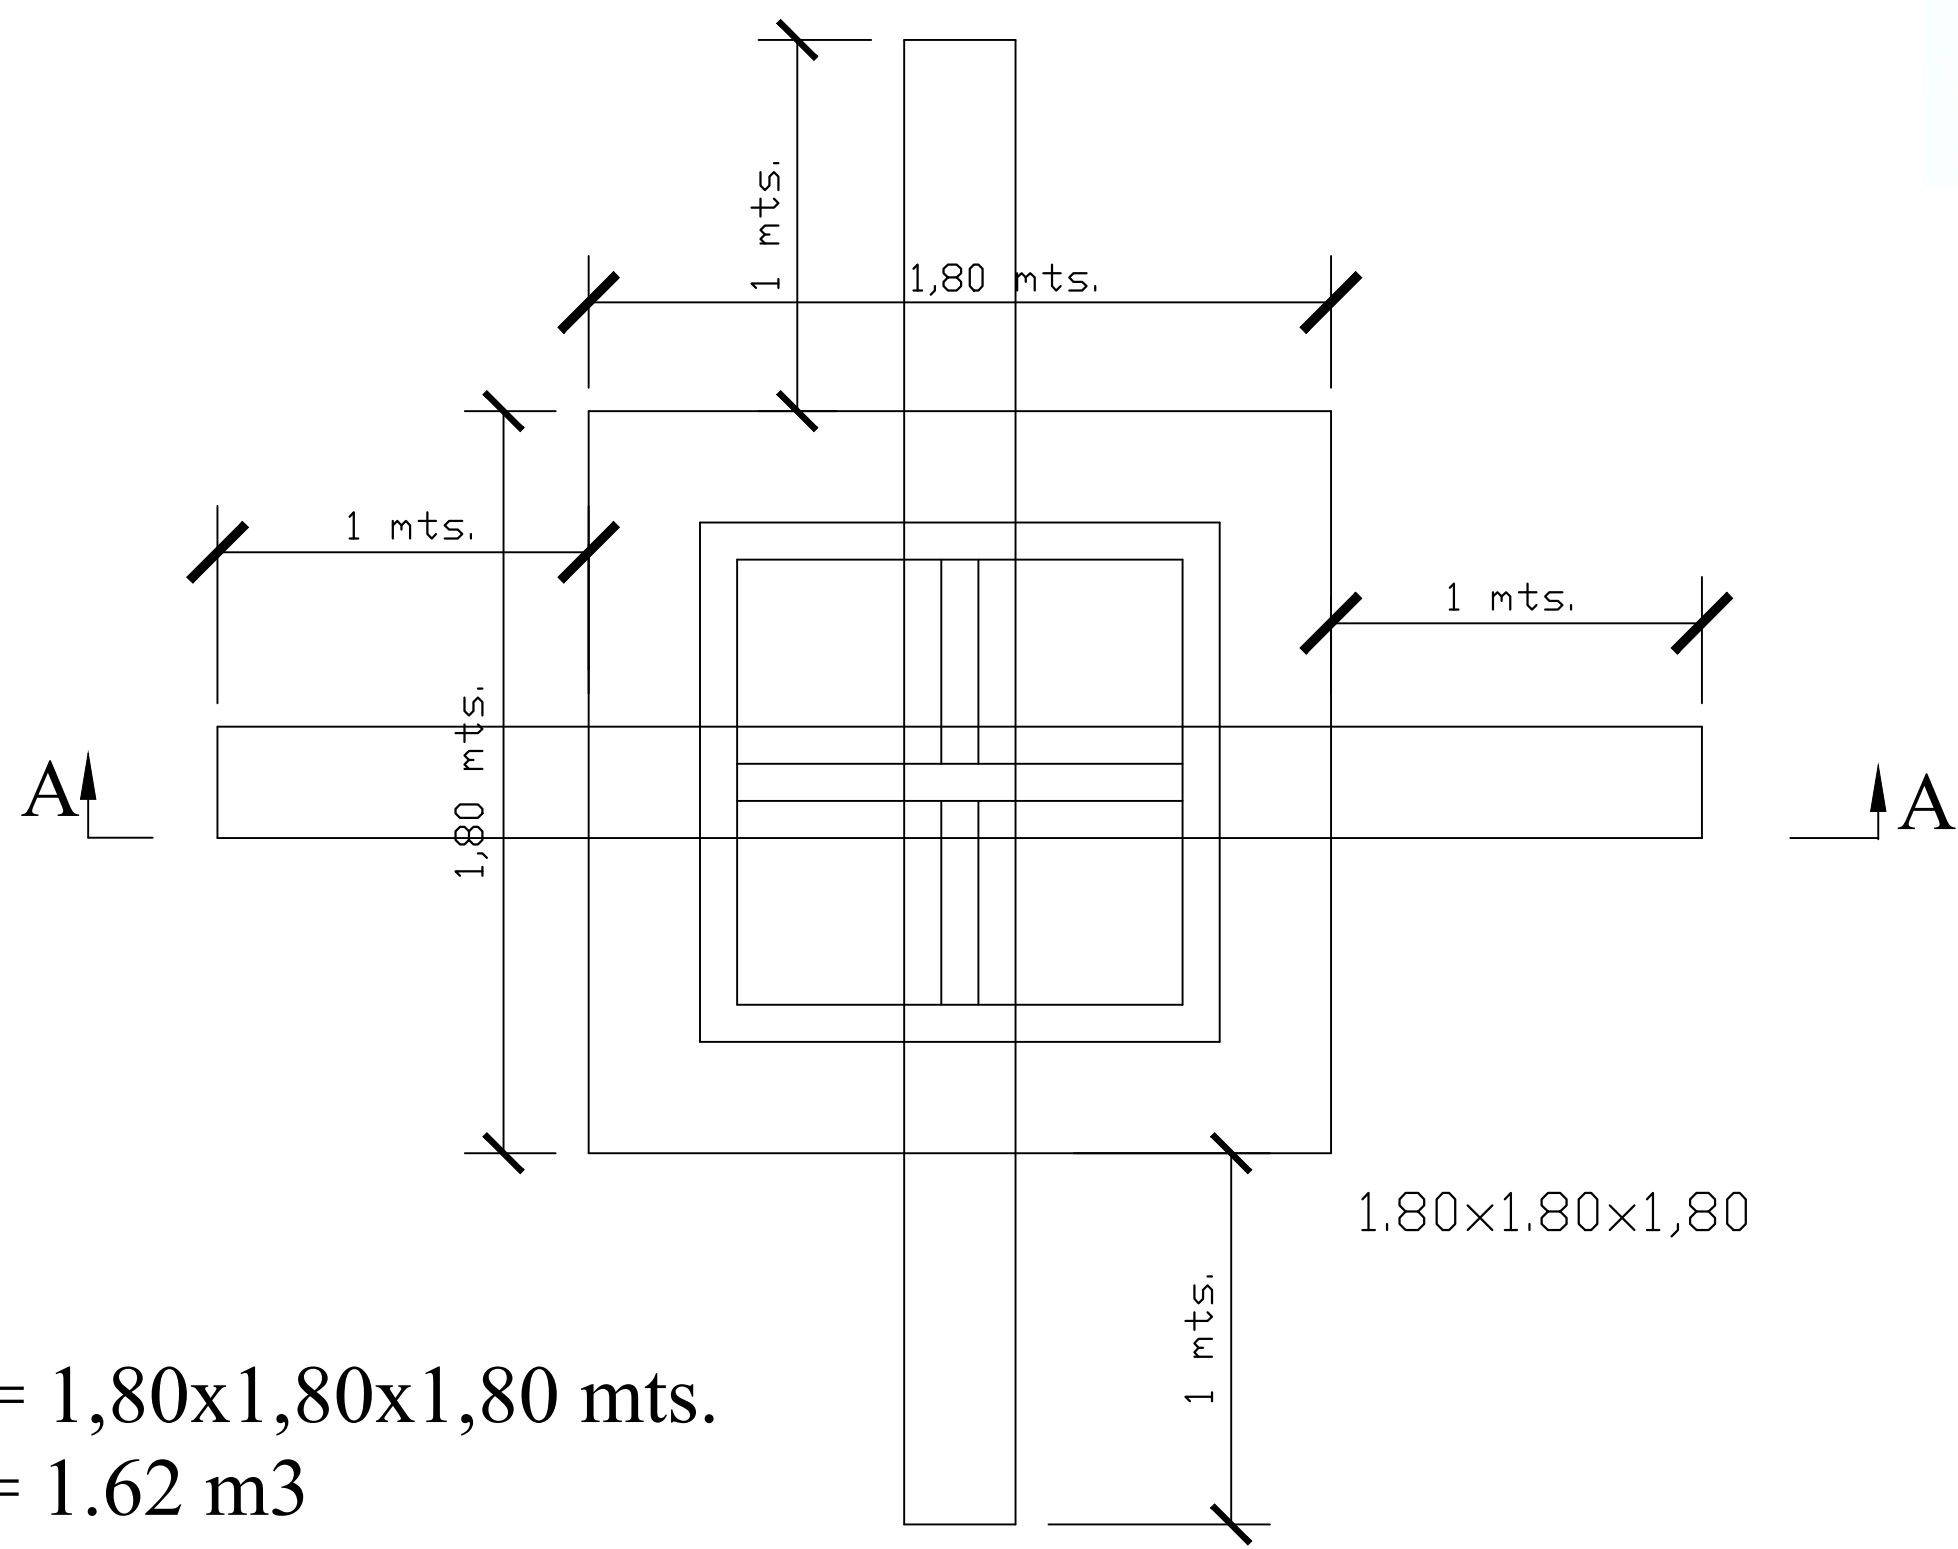

FOSA = 1,80x1,80x1,80 mts.  
 H° A° = 1.62 m3  
 H° C° = 4.86 m3  
 Hormigon = 0,876 m3

DETALLE DE BASE DE TANQUE PARA 20.000 LTS.

**GOBERNACION DPTO. DE CANINDEYÚ**  
 ARAUJO CUE - PASTORAL SOCIAL 4TA LINEA - DISTRITO DE  
 CURUGUATY - DEPARTAMENTO DE CANINDEYU

SISTEMA DE AGUA POTABLE - ARAUJO KUE- CURUGUATY  
 Proyectista: Tecno Ambiente & Asociados  
 Domicilio: J.E Estigarribia N°137 - Cnel. Oviedo  
 Escala: S/E de acuerdo a cota de diseño

FIRMA


**DISEÑO**  
**02**

1

2

3

4

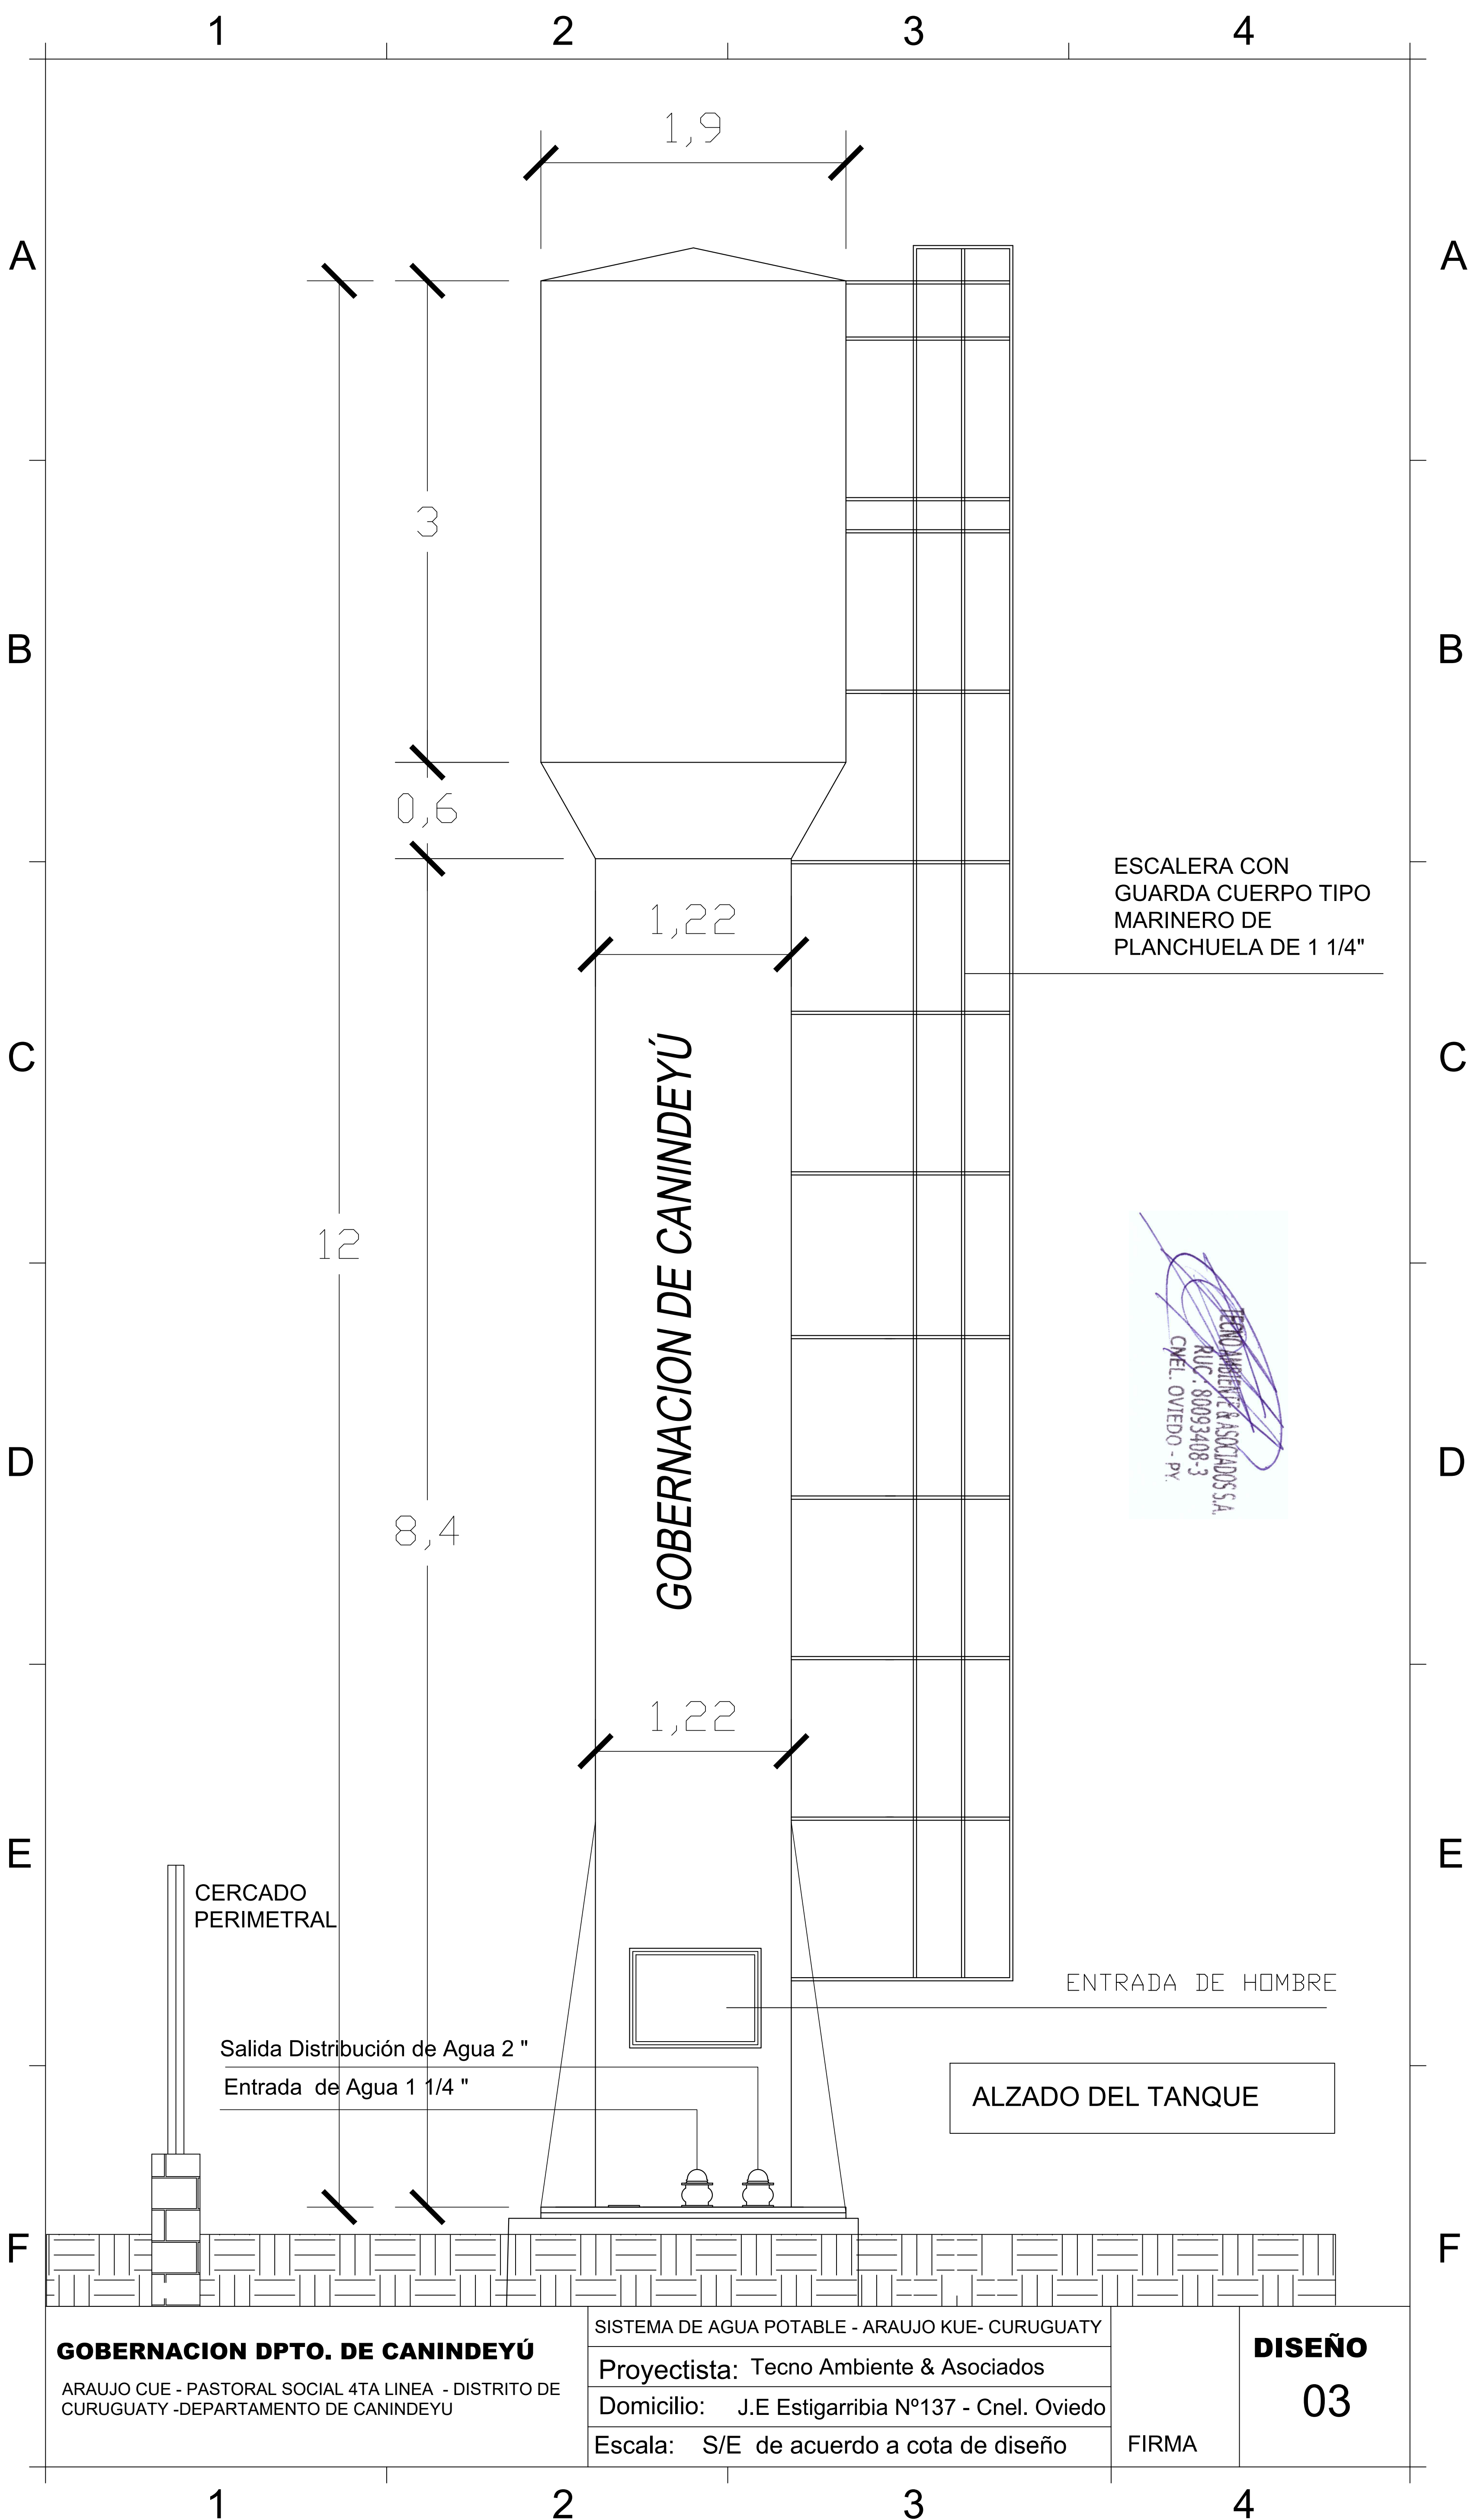


  
 TECNO AMBIENTE & ASOCIADOS S.A.  
 RUC: 80093408-3  
 CNEI. OVIEDO - PY.

**GOBERNACION DPTO. DE CANINDEYÚ**  
 ARAUJO CUE - PASTORAL SOCIAL 4TA LINEA - DISTRITO DE CURUGUATY - DEPARTAMENTO DE CANINDEYU

SISTEMA DE AGUA POTABLE - ARAUJO KUE- CURUGUATY  
 Proyectista: Tecno Ambiente & Asociados  
 Domicilio: J.E Estigarribia N°137 - Cnel. Oviedo  
 Escala: S/E de acuerdo a cota de diseño

FIRMA

**DISEÑO 03**

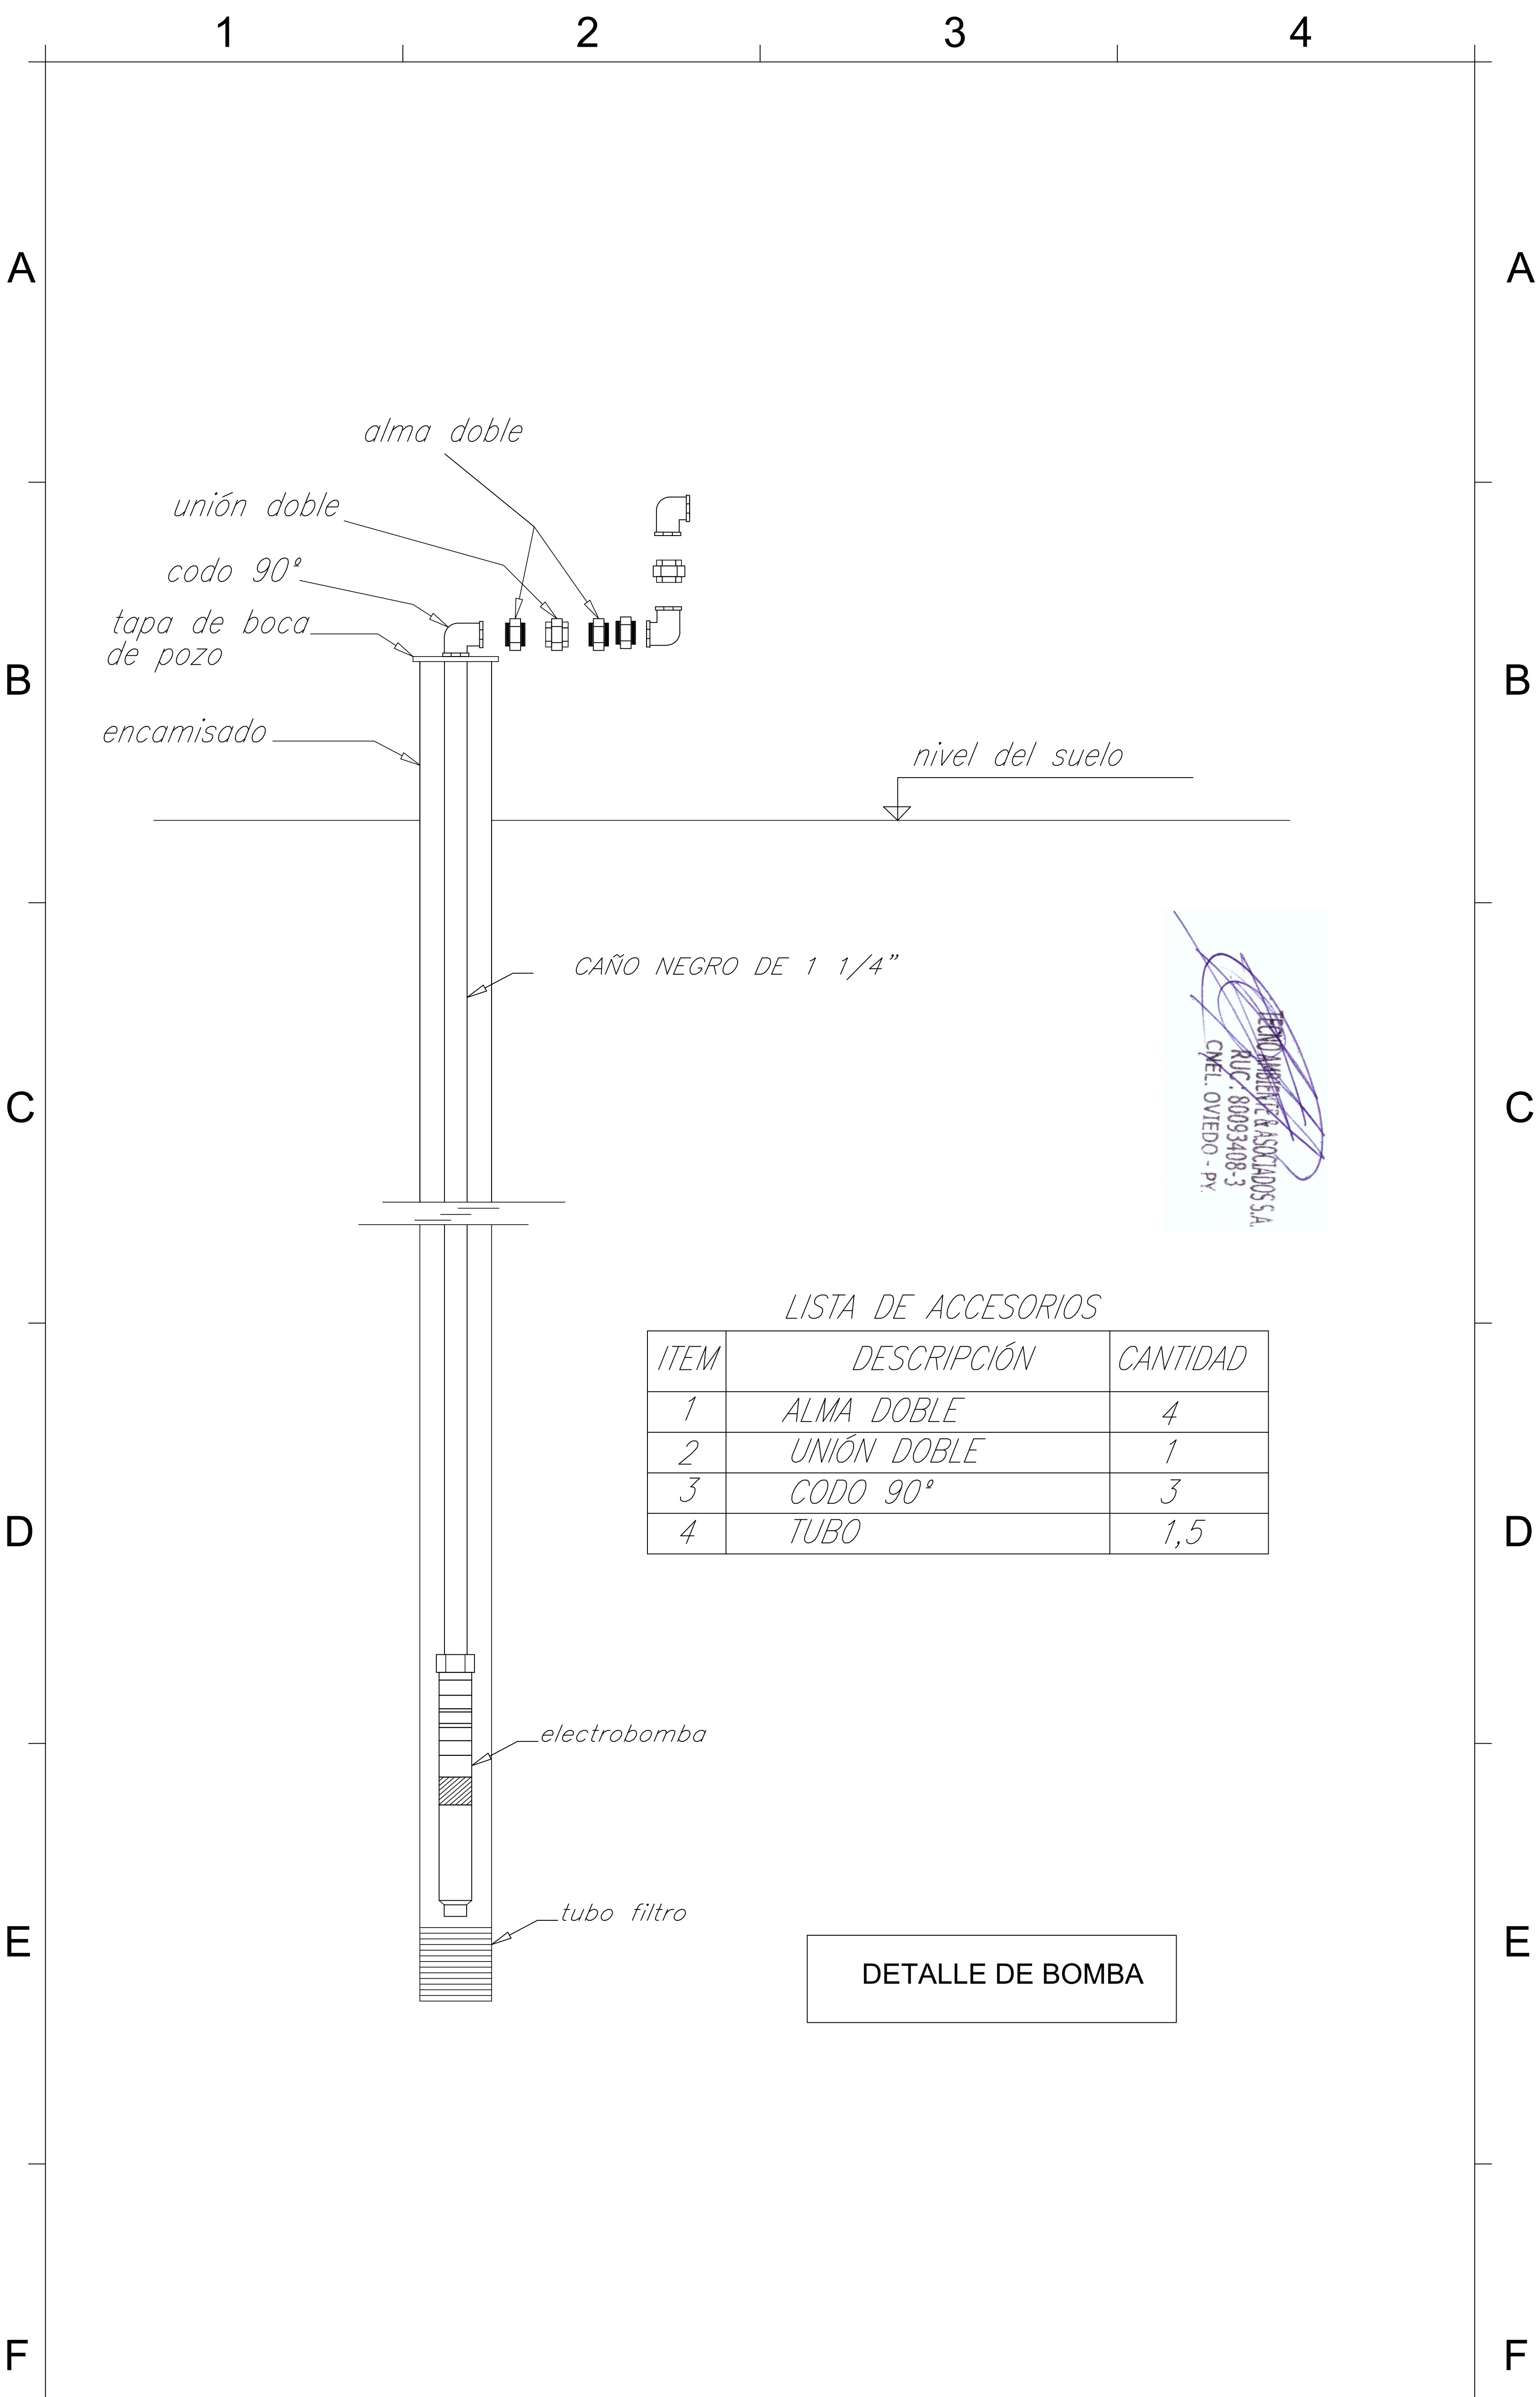

  
 TECNO AMBIENTE & ASOCIADOS S.A.  
 RUC: 80093408-3  
 CNEI. OVIEDO - PY.


LISTA DE ACCESORIOS

ITEM	DESCRIPCIÓN	CANTIDAD
1	ALMA DOBLE	4
2	UNIÓN DOBLE	1
3	CODO 90°	3
4	TUBO	1,5

DETALLE DE BOMBA

<b>GOBERNACIÓN DE CANINDEYÚ</b> ARAUJO CUE - PASTORAL SOCIAL 4TA LINEA - DISTRITO DE CURUGUATY -DEPARTAMENTO DE CANINDEYU	SISTEMA DE AGUA POTABLE - ARAUJO KUE- CURUGUATY	<b>DISEÑO</b> <b>04</b>
	Proyectista: Tecno Ambiente & Asociados	
	Domicilio: J.E Estigarribia N°137 - Cnel. Oviedo	
	Escala: S/E de acuerdo a cota de diseño	


FIRMA

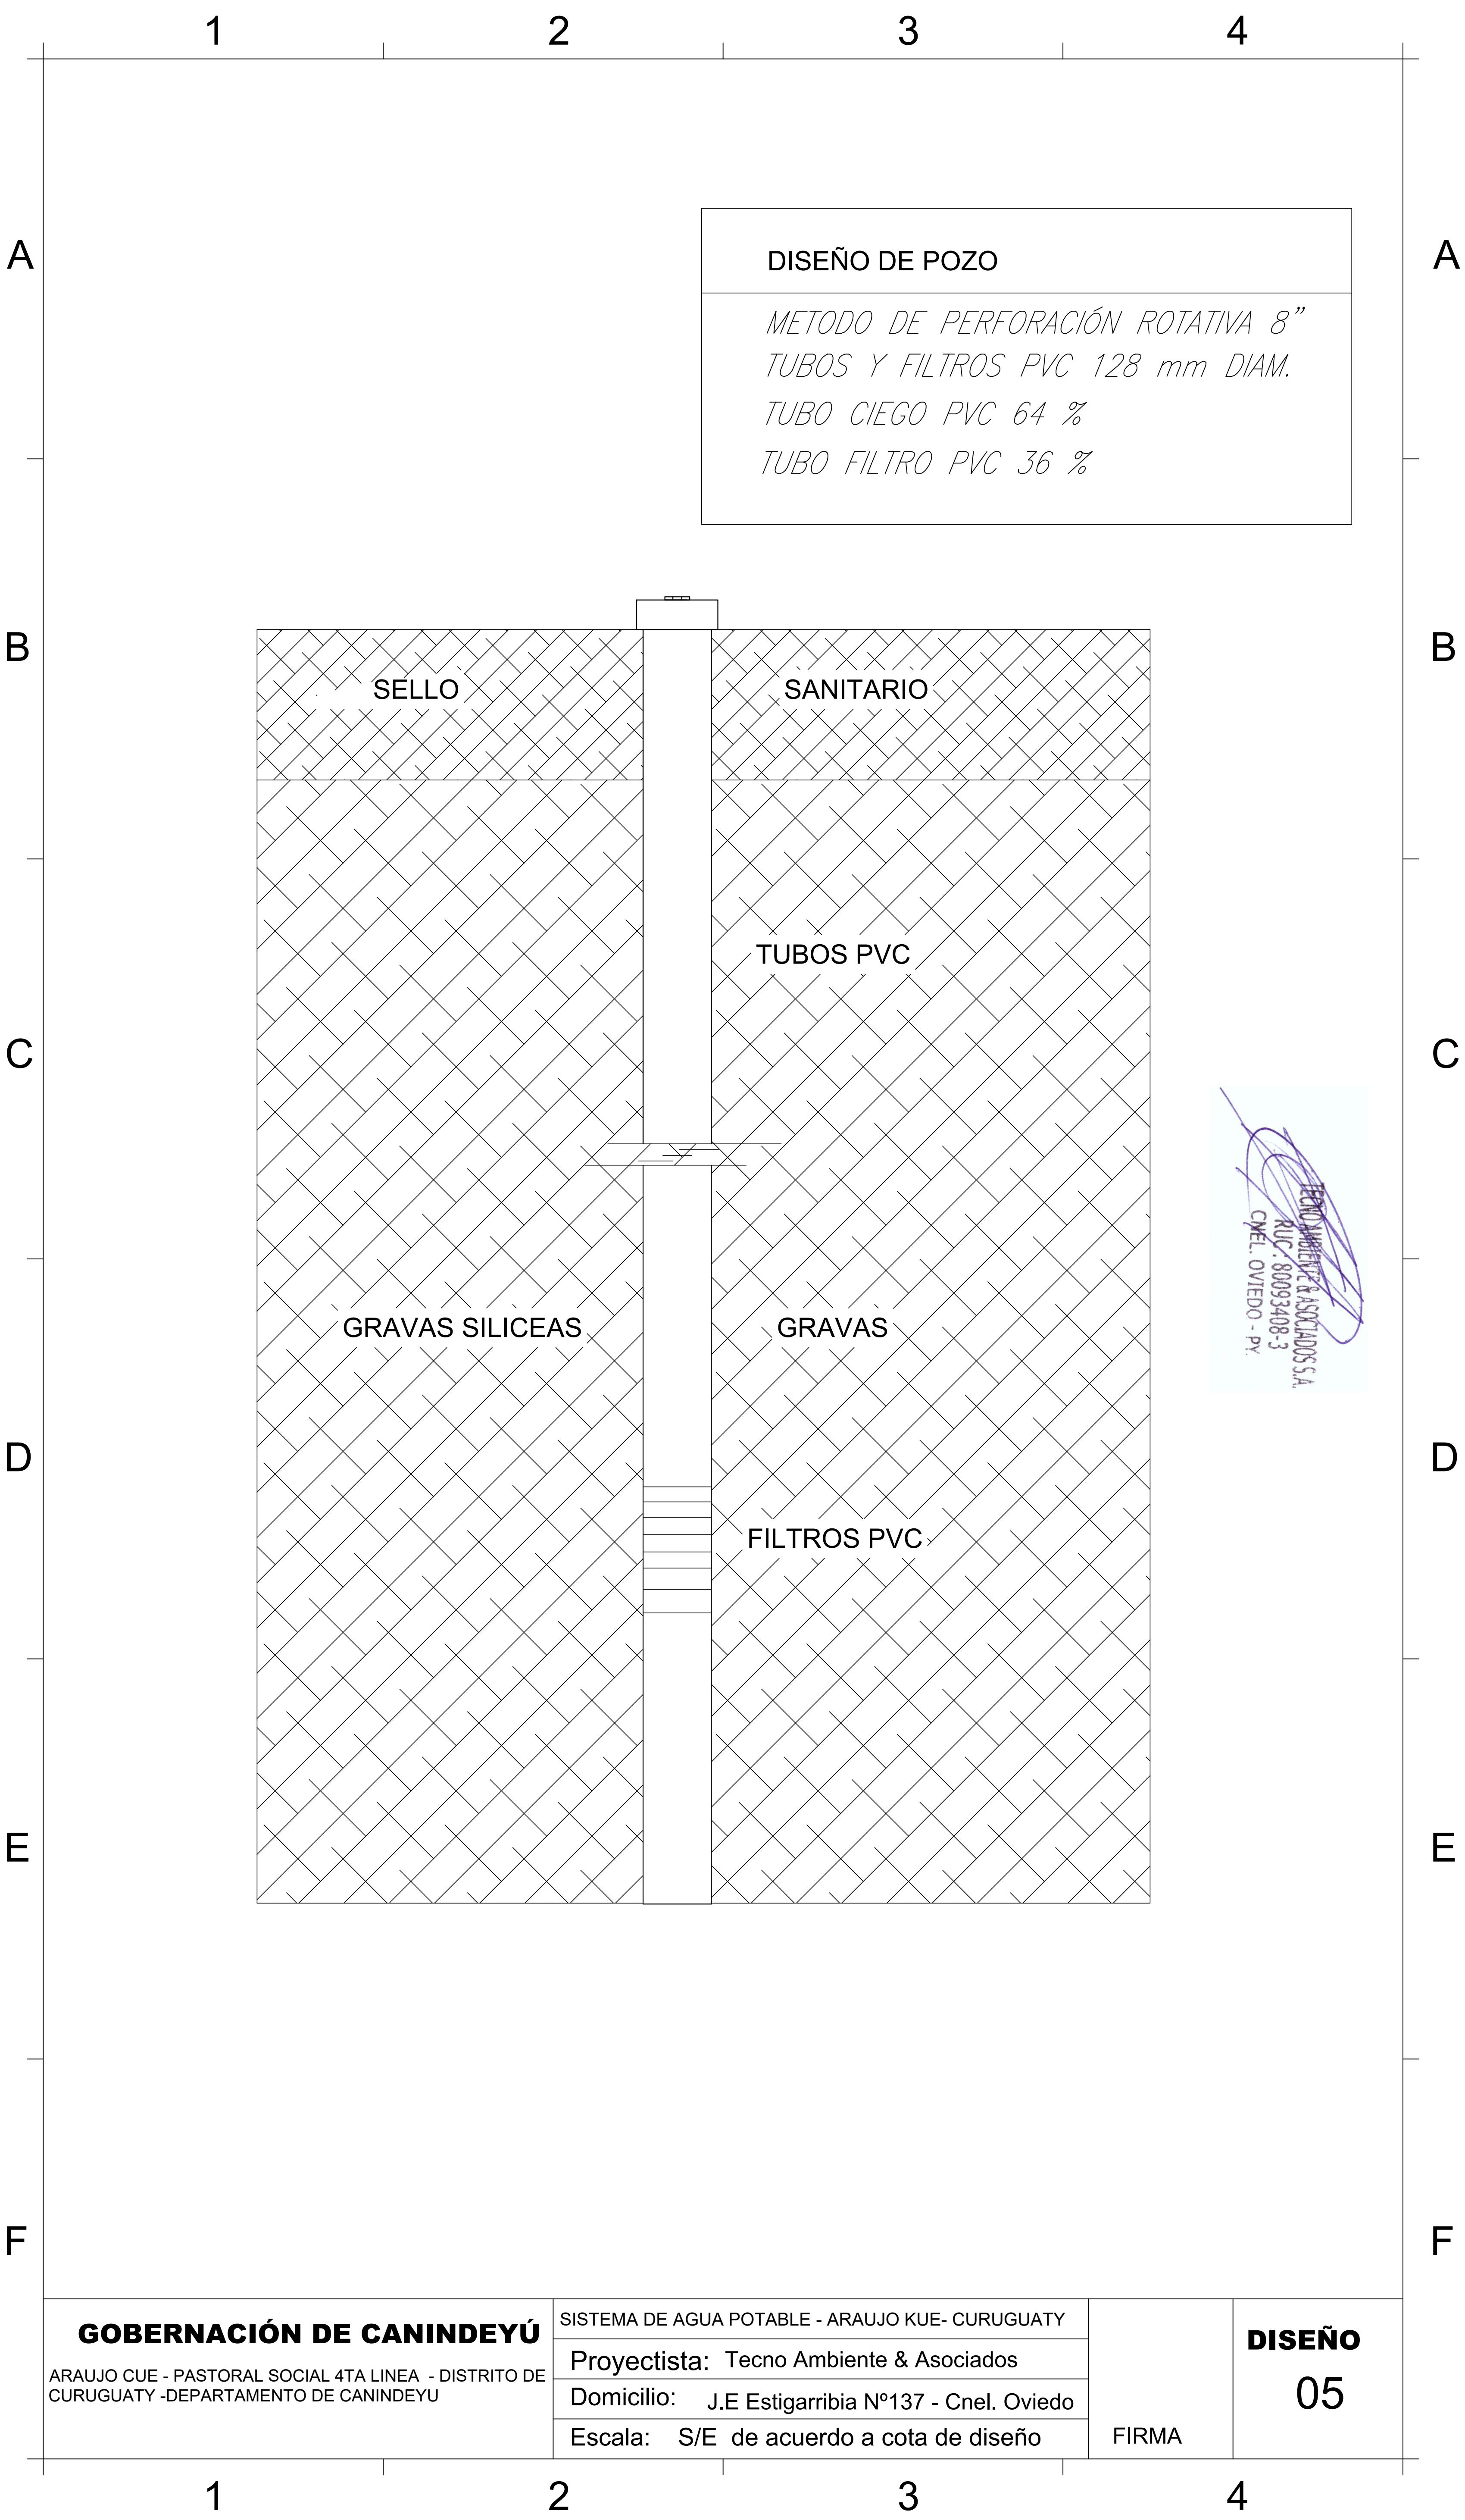

  
 TECNO AMBIENTE & ASOCIADOS S.A.  
 RUC: 80093408-3  
 CNEI. OVIEDO - PY.

<b>GOBERNACIÓN DE CANINDEYÚ</b> ARAUJO CUE - PASTORAL SOCIAL 4TA LINEA - DISTRITO DE CURUGUATY -DEPARTAMENTO DE CANINDEYU	SISTEMA DE AGUA POTABLE - ARAUJO KUE- CURUGUATY	<b>DISEÑO</b> <b>05</b>
	Proyectista: Tecno Ambiente & Asociados	
	Domicilio: J.E Estigarribia N°137 - Cnel. Oviedo	
	Escala: S/E de acuerdo a cota de diseño	

FIRMA

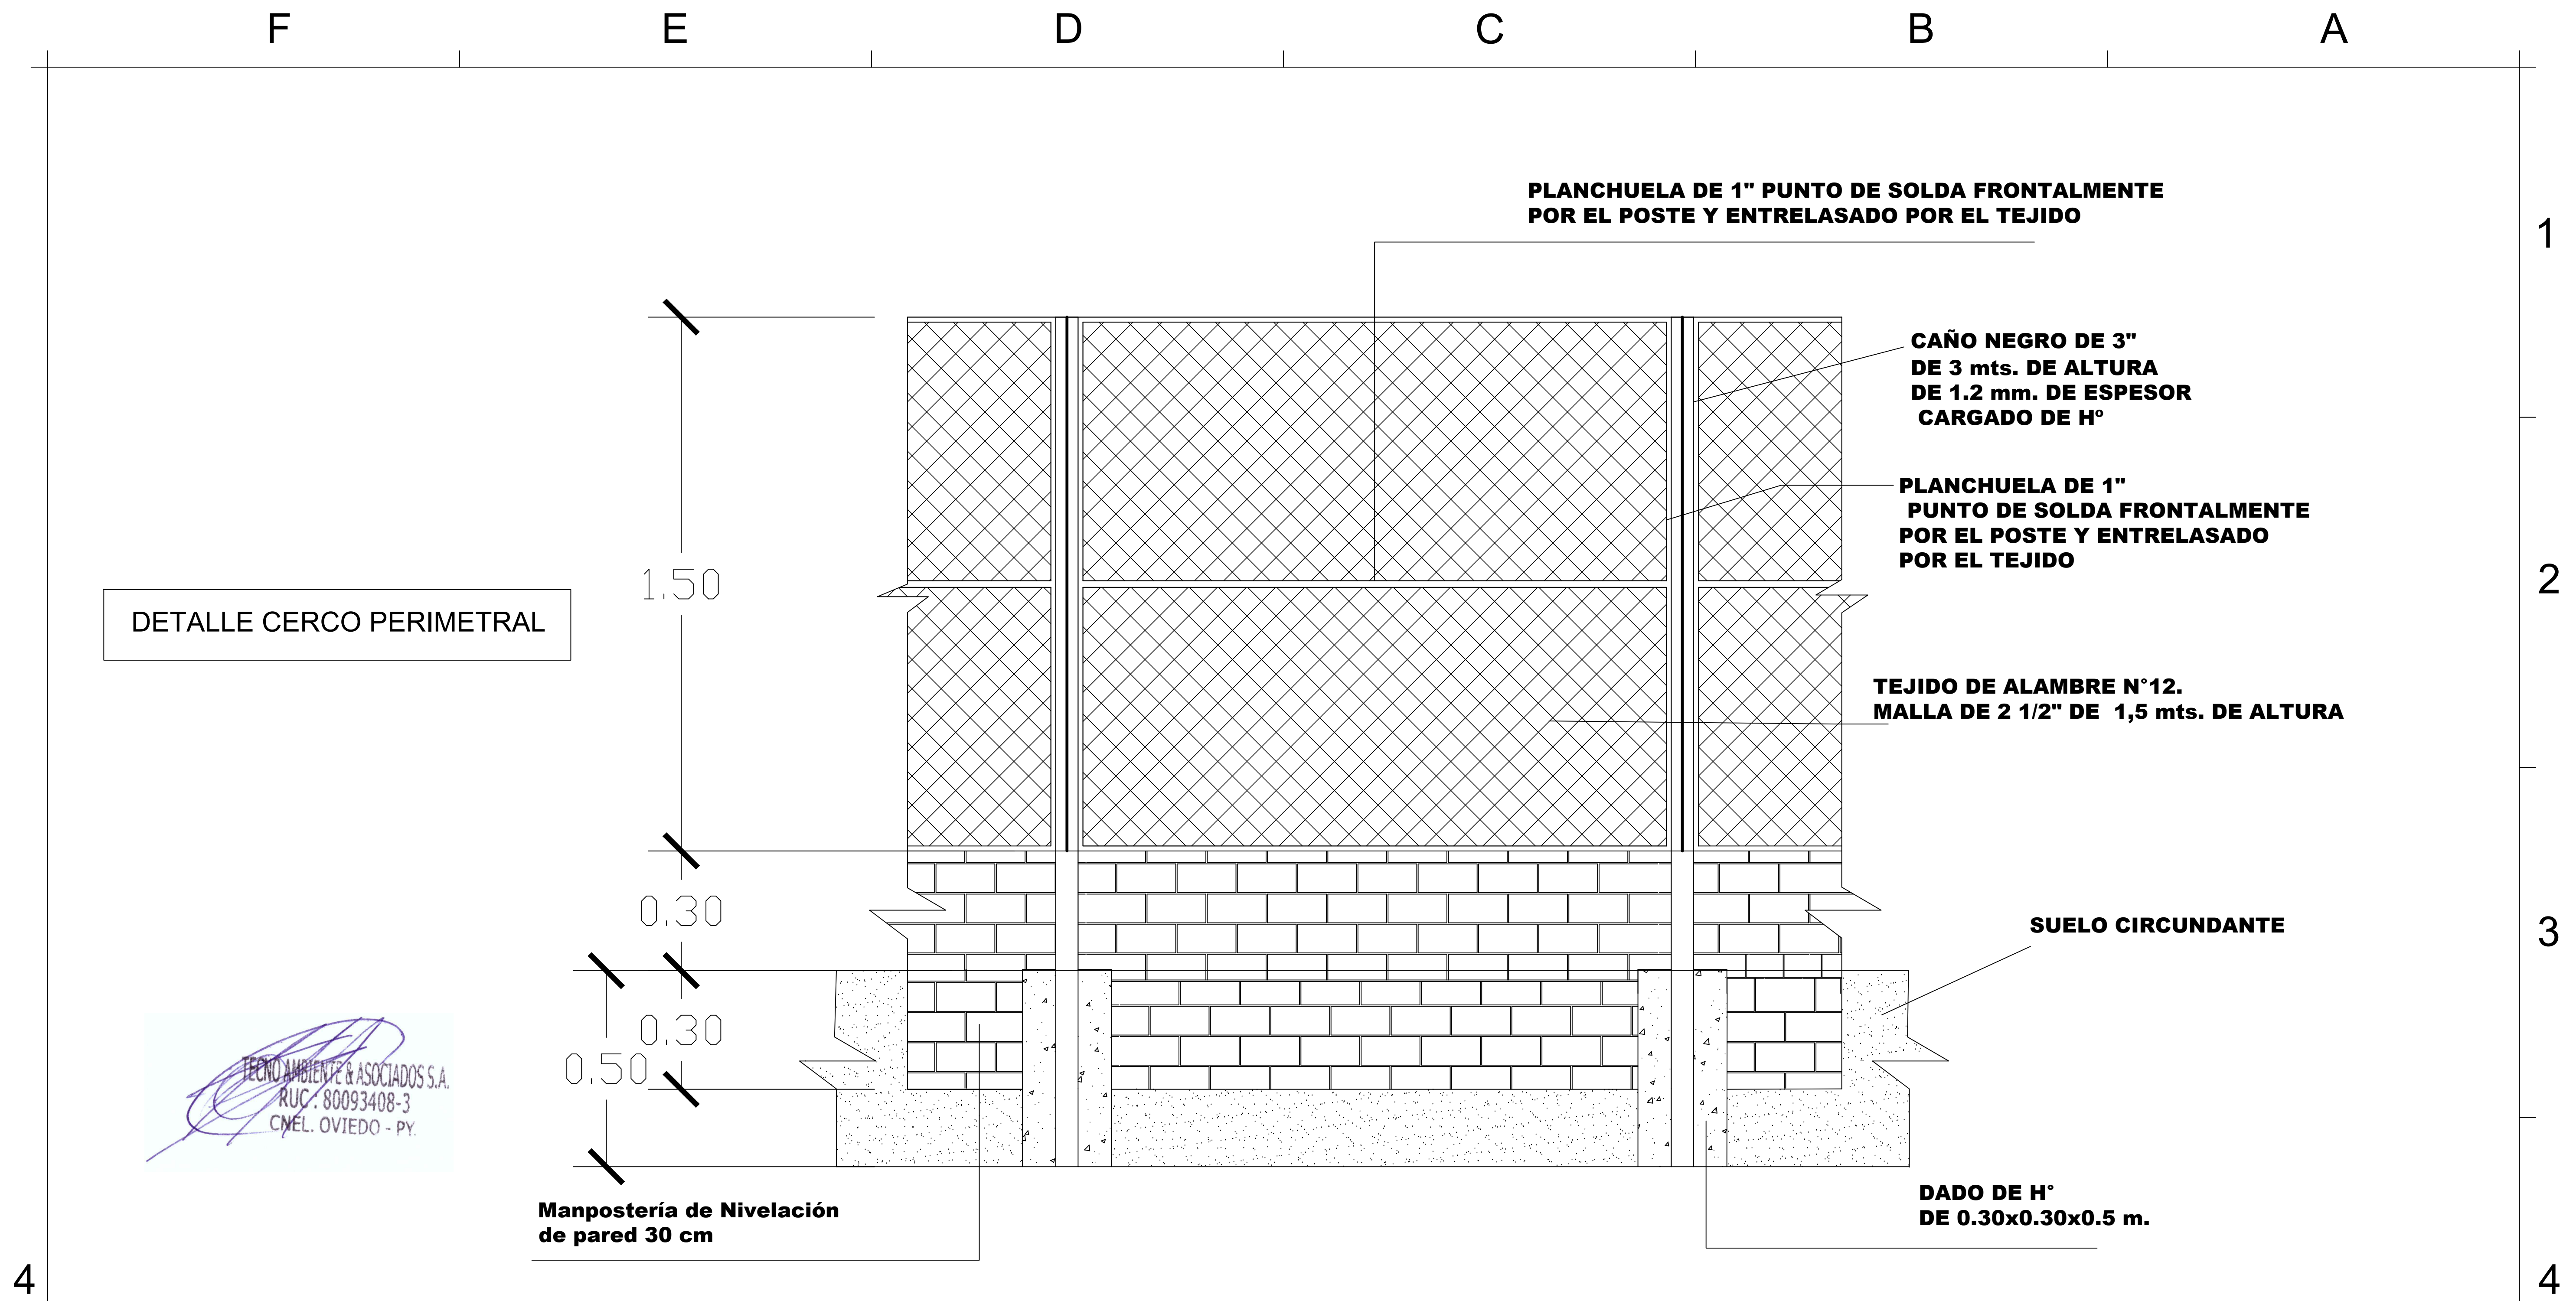

DETALLE CERCO PERIMETRAL

  
 TECNO AMBIENTE & ASOCIADOS S.A.  
 RUC: 80093408-3  
 CNEL. OVIEDO - PY.

Manpostería de Nivelación de pared 30 cm

PLANCHUELA DE 1" PUNTO DE SOLDA FRONTALMENTE POR EL POSTE Y ENTRELASADO POR EL TEJIDO

CAÑO NEGRO DE 3" DE 3 mts. DE ALTURA DE 1.2 mm. DE ESPESOR CARGADO DE H°

PLANCHUELA DE 1" PUNTO DE SOLDA FRONTALMENTE POR EL POSTE Y ENTRELASADO POR EL TEJIDO

TEJIDO DE ALAMBRE N°12. MALLA DE 2 1/2" DE 1,5 mts. DE ALTURA

SUELO CIRCUNDANTE

DADO DE H° DE 0.30x0.30x0.5 m.

**GOBERNACION DPTO. DE CANINDEYÚ**  
 ARAUJO CUE - PASTORAL SOCIAL 4TA LINEA - DISTRITO DE CURUGUATY -DEPARTAMENTO DE CANINDEYU

SISTEMA DE AGUA POTABLE - ARAUJO KUE- CURUGUATY  
 Proyectista: Tecno Ambiente & Asociados  
 Domicilio: J.E Estigarribia N°137 - Cnel. Oviedo  
 Escala: S/E sobre cota de diseño

FIRMA

**DISEÑO N°**  
**06**

4

4

F

E

D

C

B

A

1

2

3

F

E

D

C

B

A