
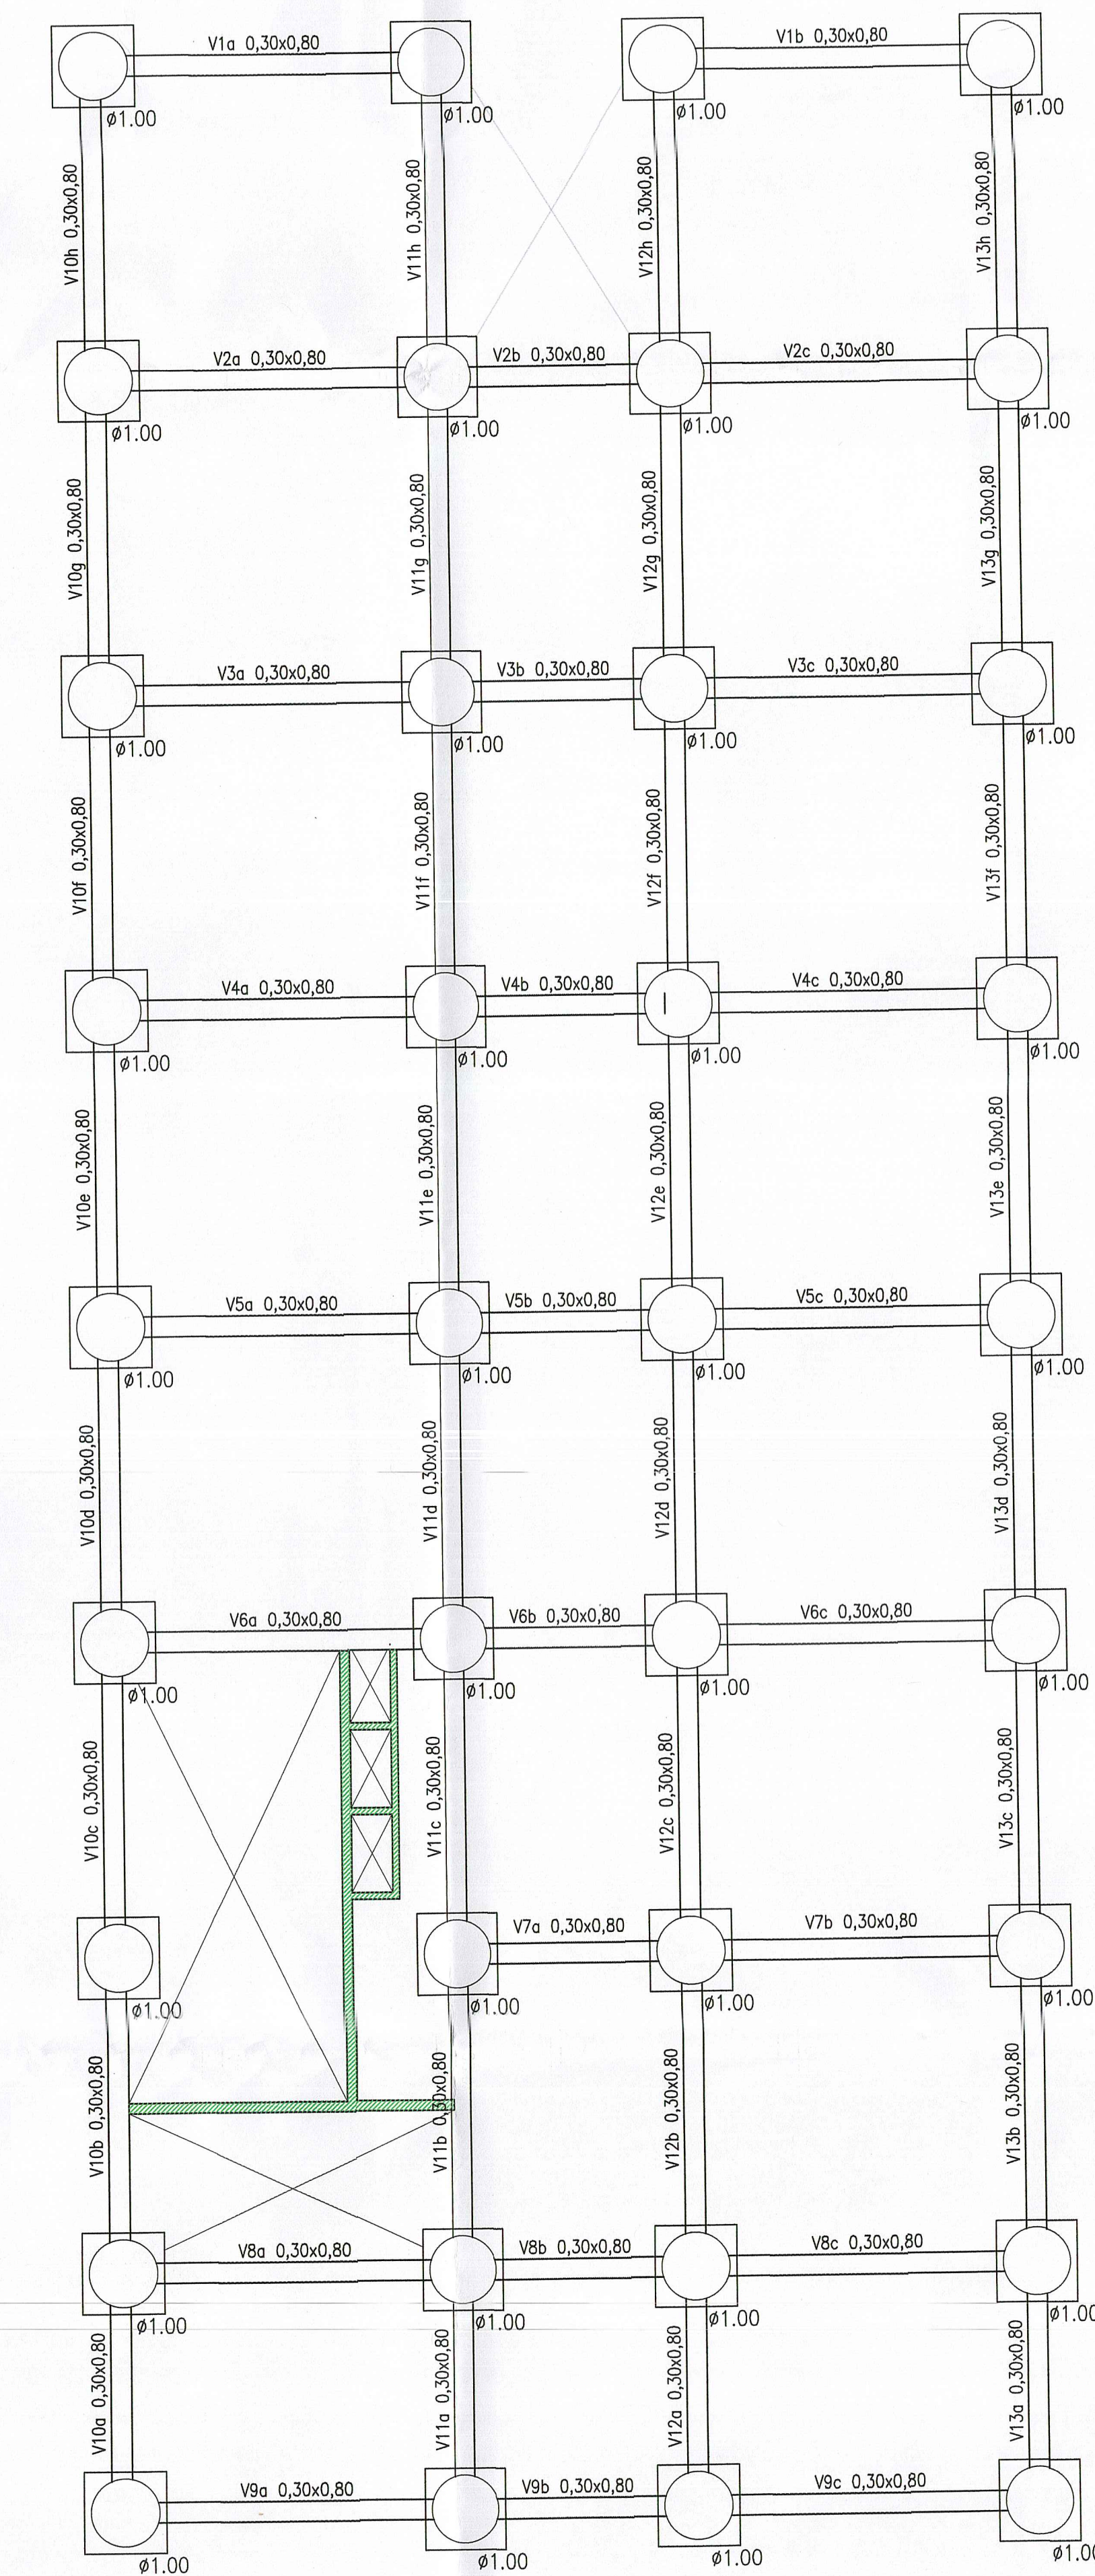


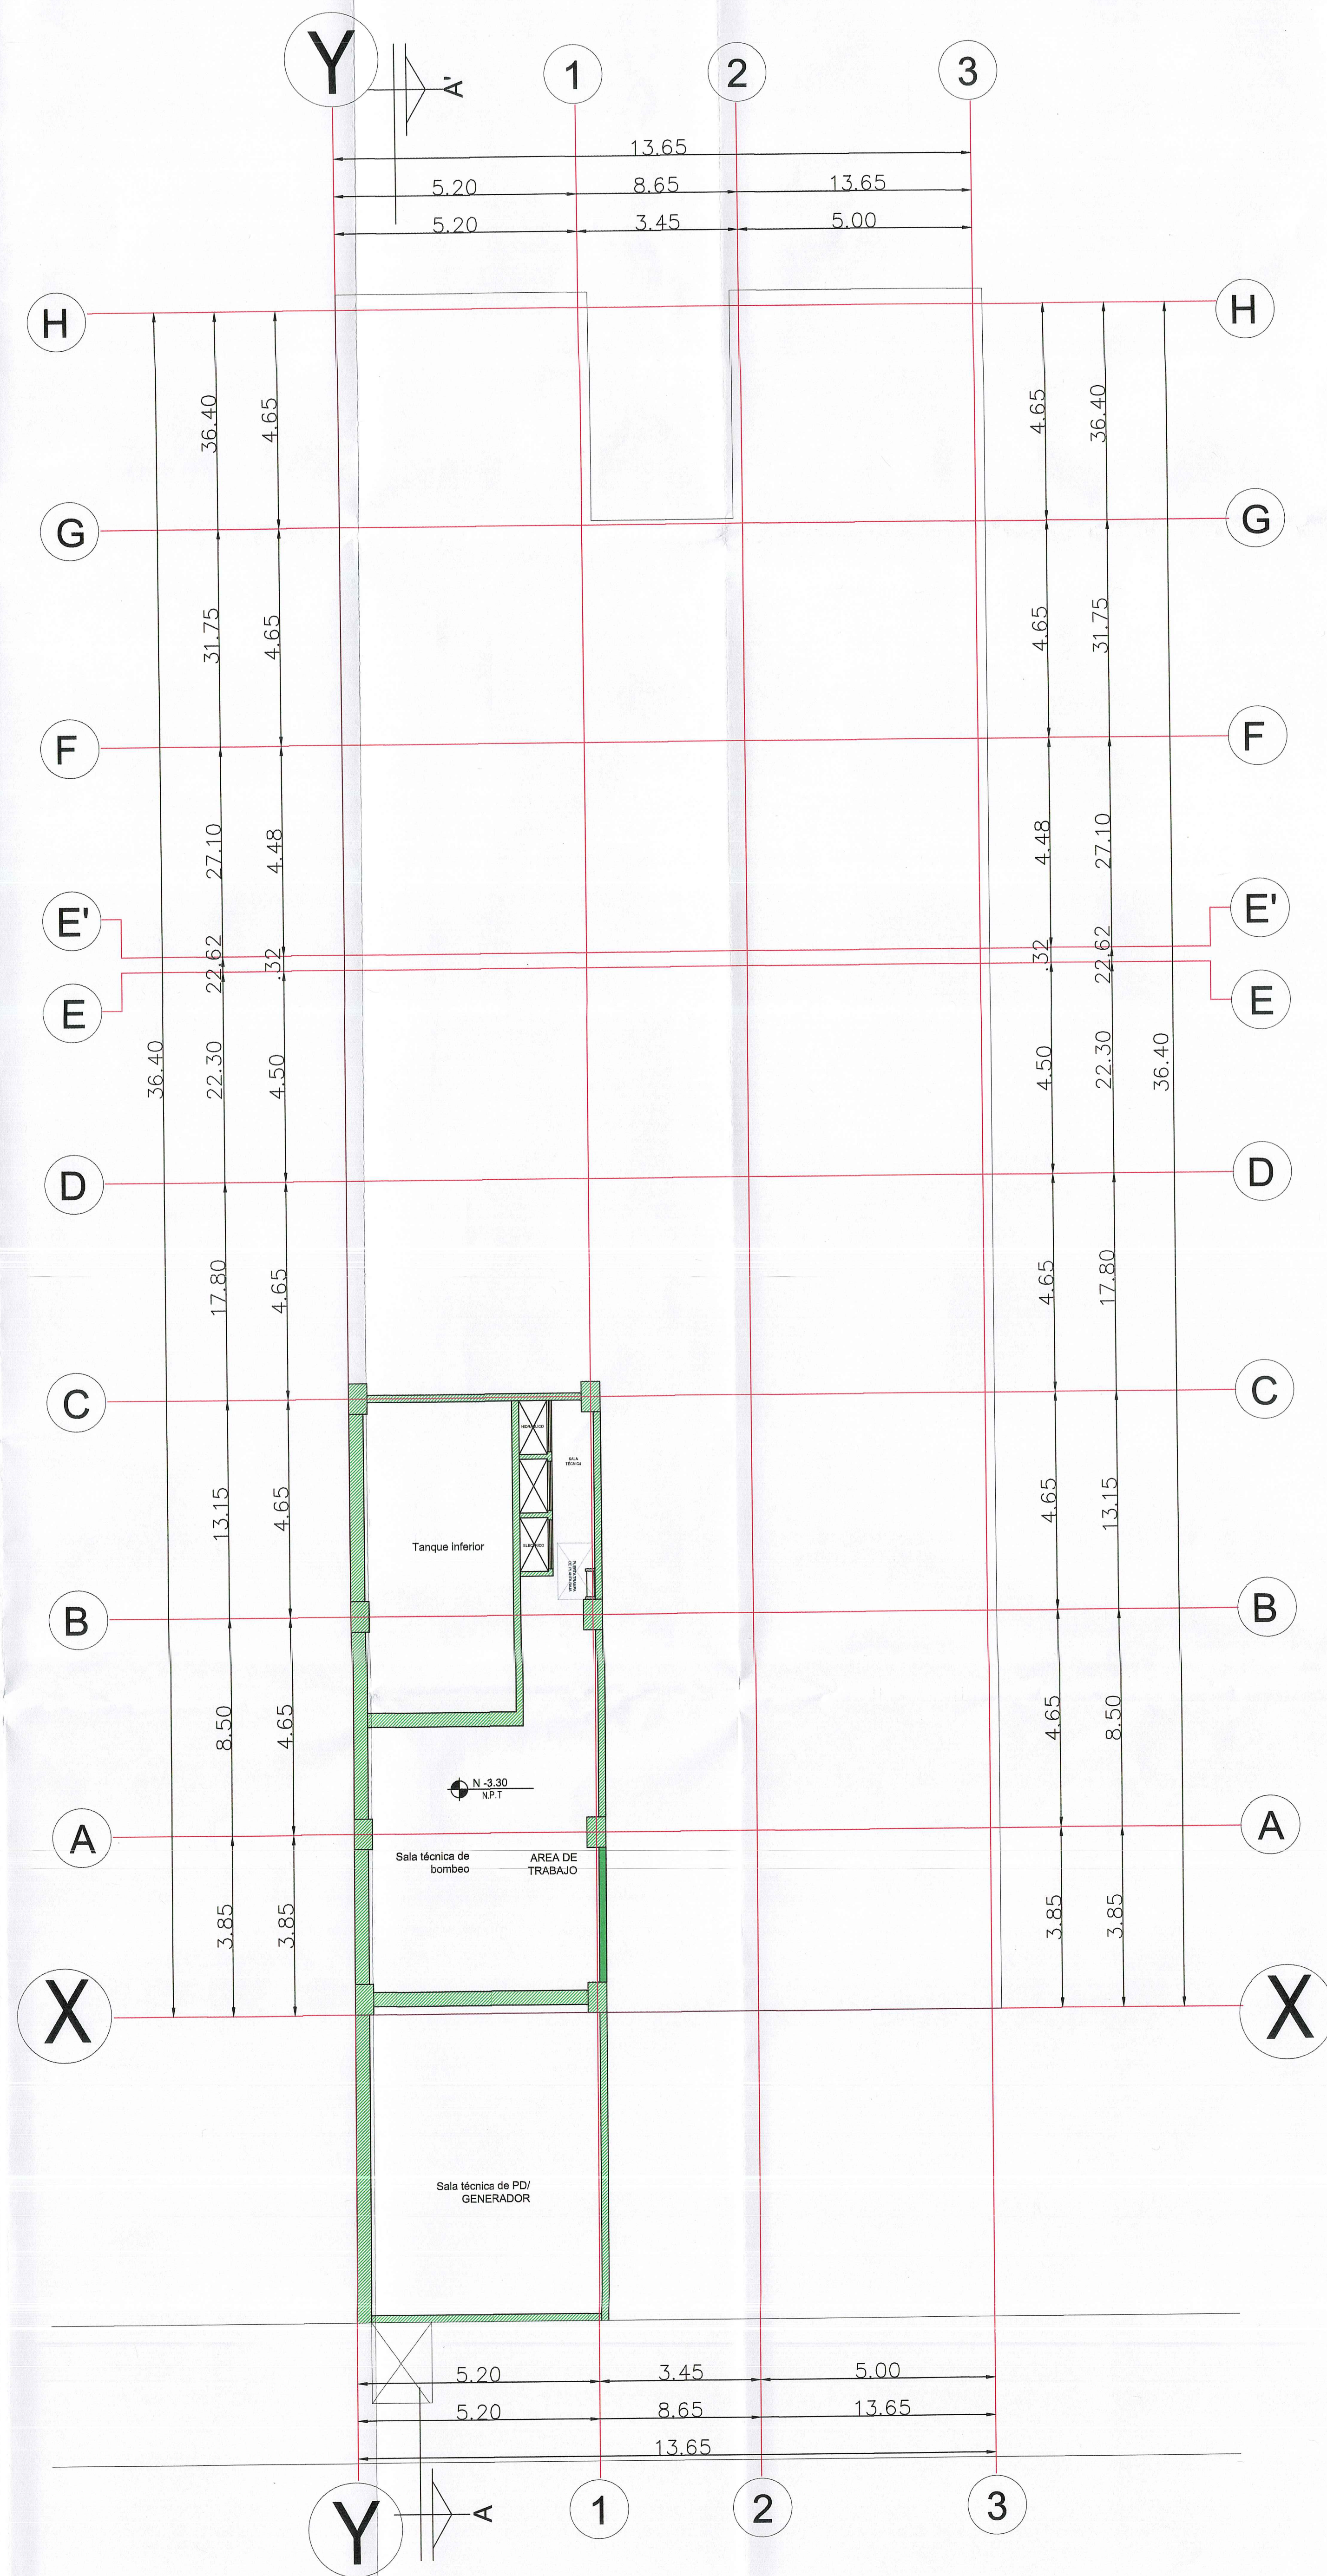

SELLOS MUNICIPALES

Municipalidad de Paraguarí
Aprobado por F. de Paraguarí
Nº 4.160
FECHA: 10/10/23
FIRMA: [Signature]

OBRA: EDIFICIO FACULTAD DE FILOSOFIA SEDE PARAGUARÍ
UBICACIÓN: Sobre Calle Pa'1 Gómez entre Avda. Fernando de Pinedo y Gral. Bernardino Caballero
PROPIETARIO: Facultad de Filosofía Sede Paraguarí - UNA
DOMICILIO: Ciudad de Paraguarí
PROFESIONAL: Arq. Ruth Rocío Ramírez Cabello DOMICILIO: Ciudad de Capital PROF. N°: 60
Arq. Edgar Javier Rojas Partillo DOMICILIO: Ciudad de Paraguarí PROF. N°: 29
Arq. Andy Arturo Villameyer Ledezma DOMICILIO: Ciudad de Paraguarí PROF. N°: 29
SUPERFICIE DEL TERRENO: 600 m²
CITA CTE. CTAL N°: 25-0076-07 SUPERFICIE A CONSTRUIR: 495 m²

PROPIETARIO: [Signature]
PROFESIONAL: [Signature]