
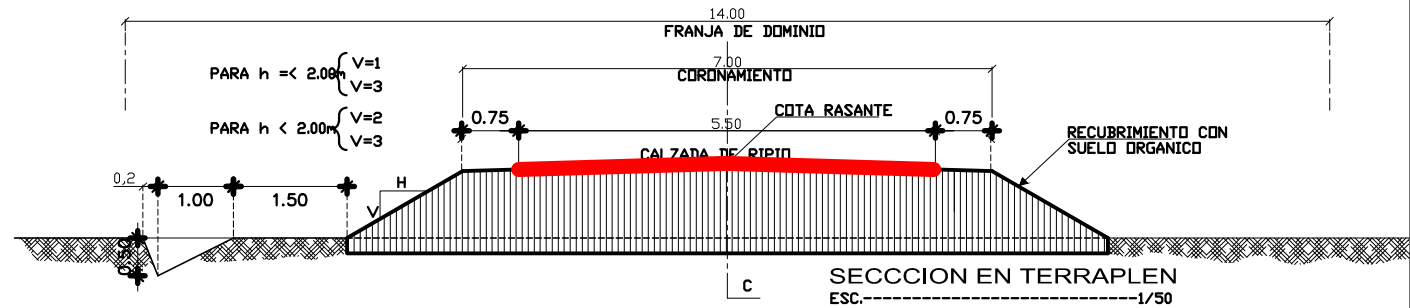
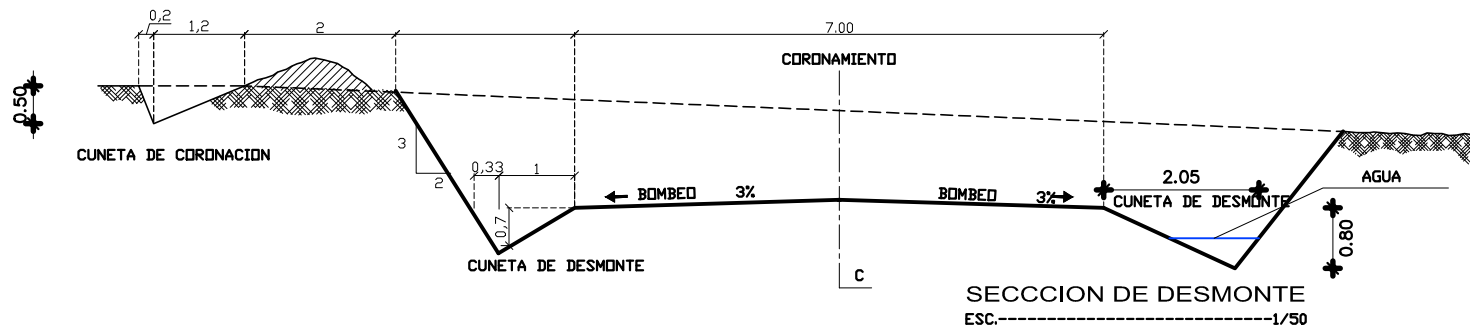


SECCIONES TRANSVERSALES TIPO

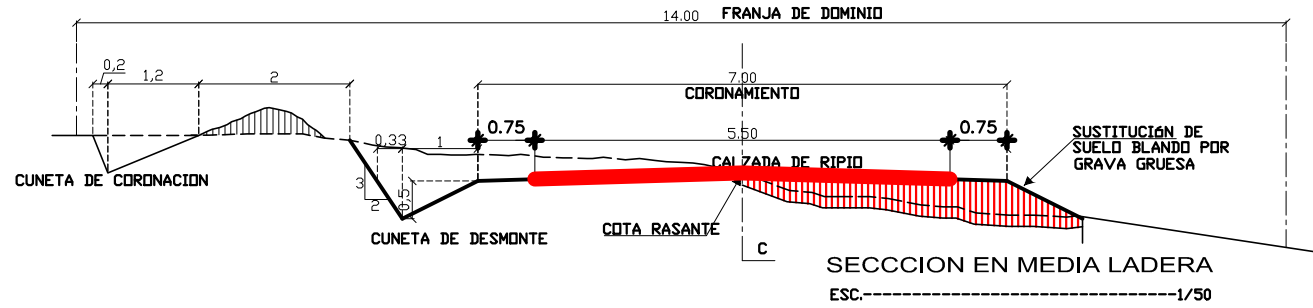

Bernardo Roberto Moray S.
 BERNARDO ROBERTO MORAY S.
 ARQUITECTO
 REG. PROF. N° 1544
 RUC: 1238923-3
 TEL.: 0981 - 468551