

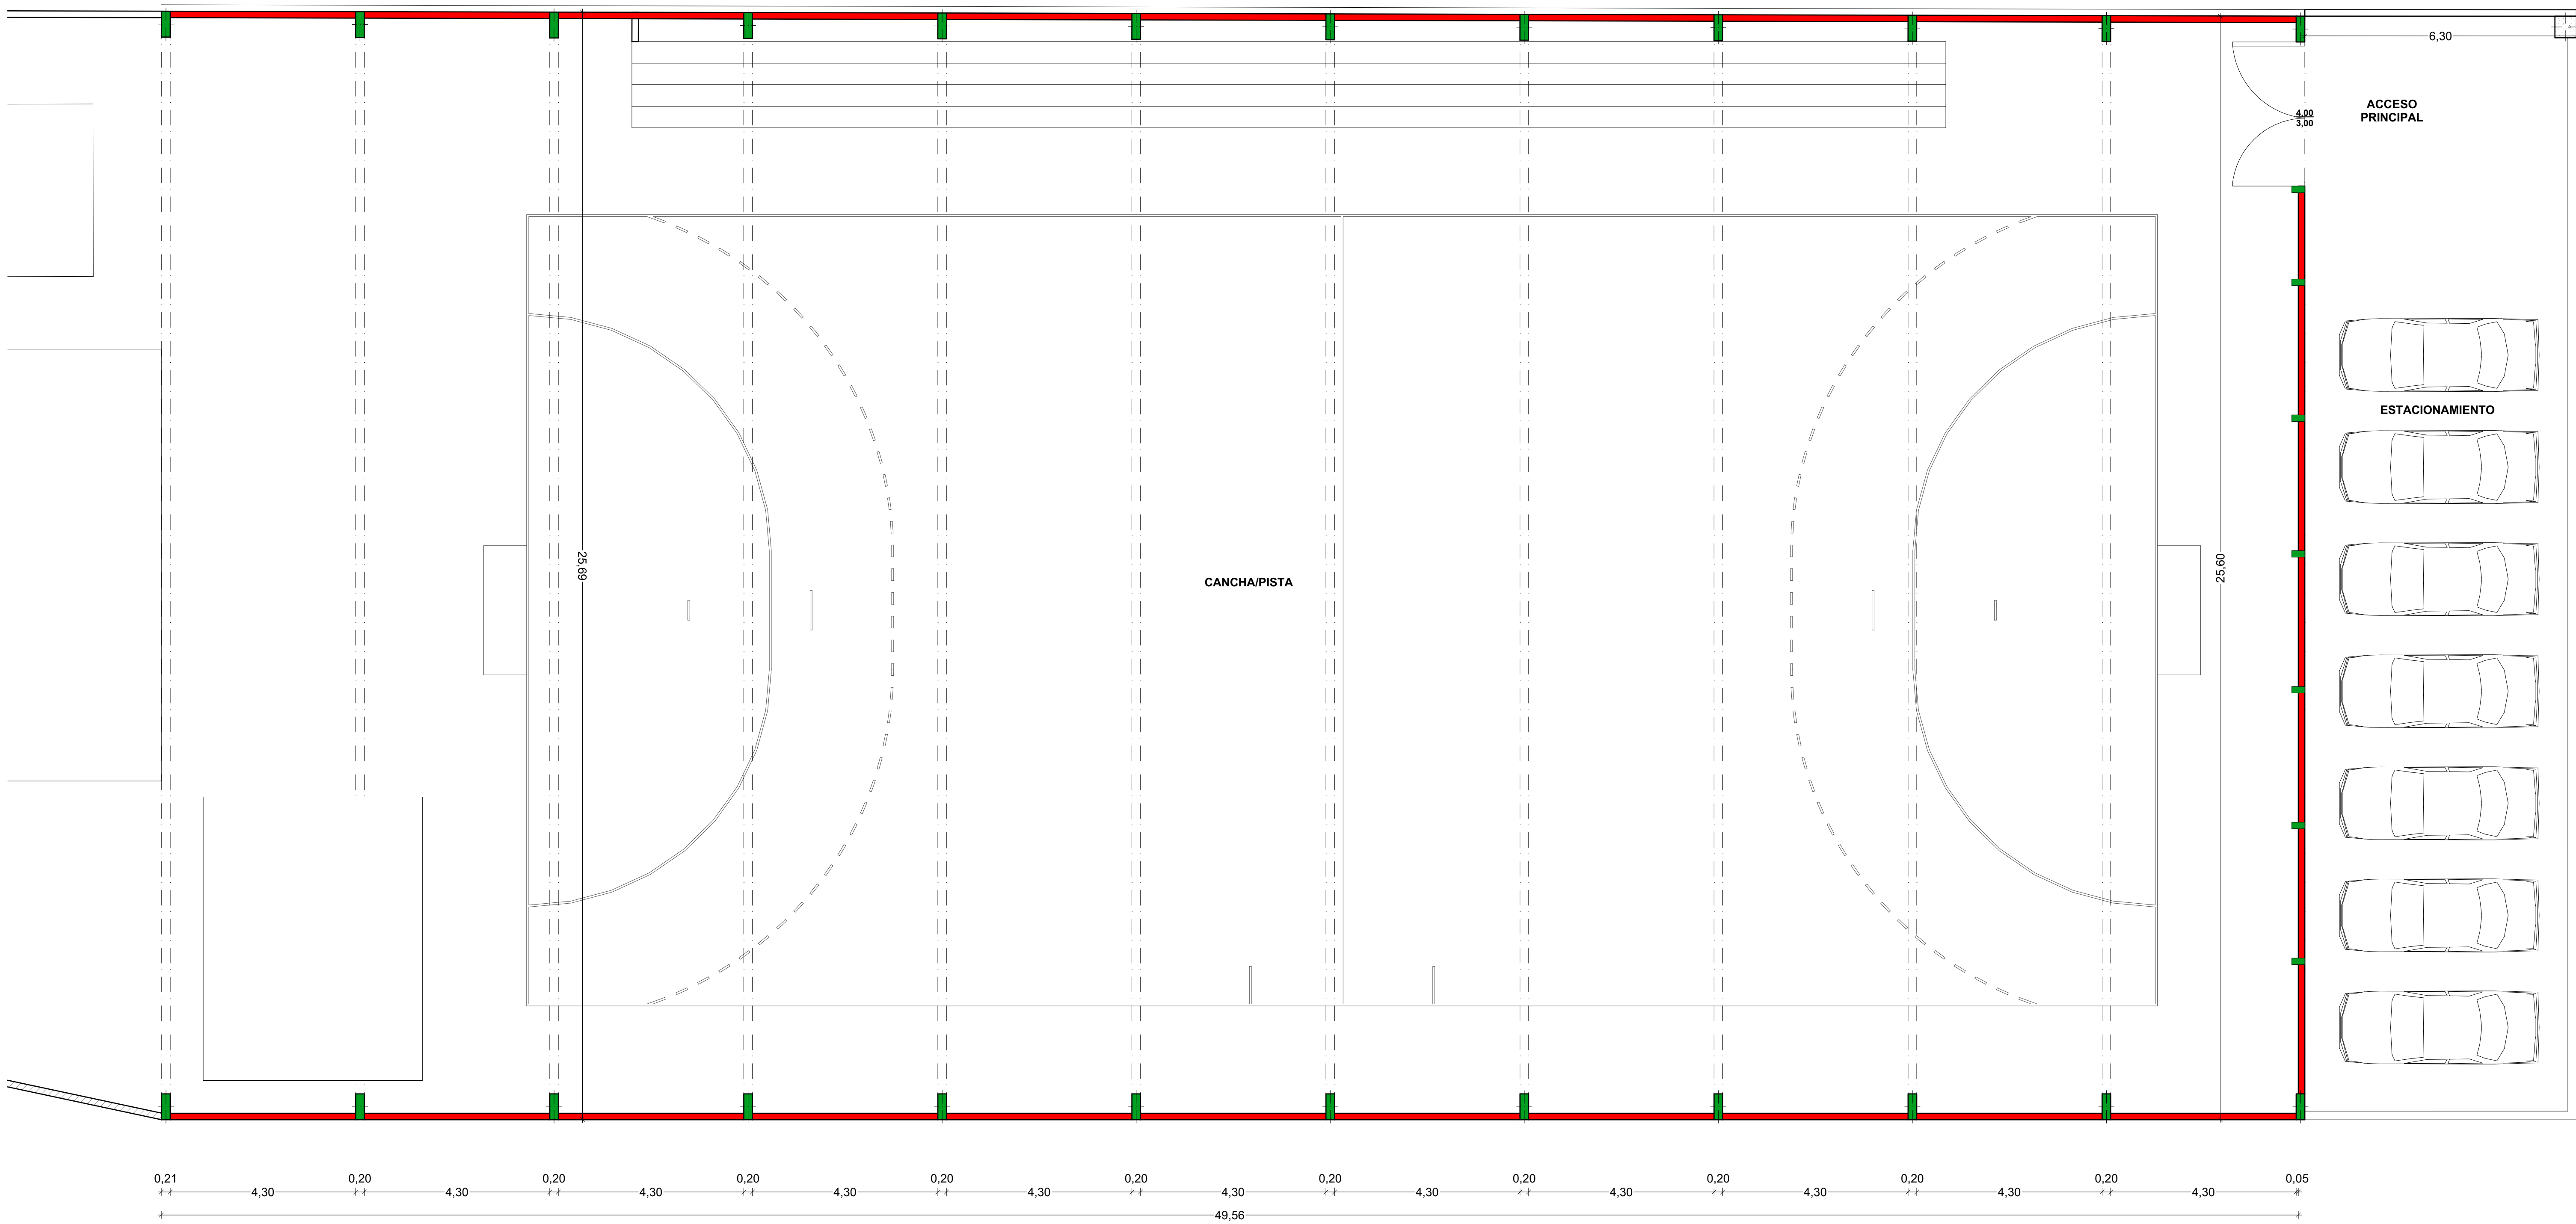
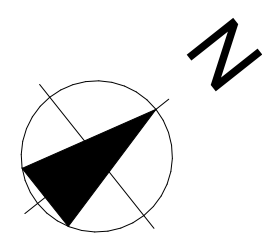
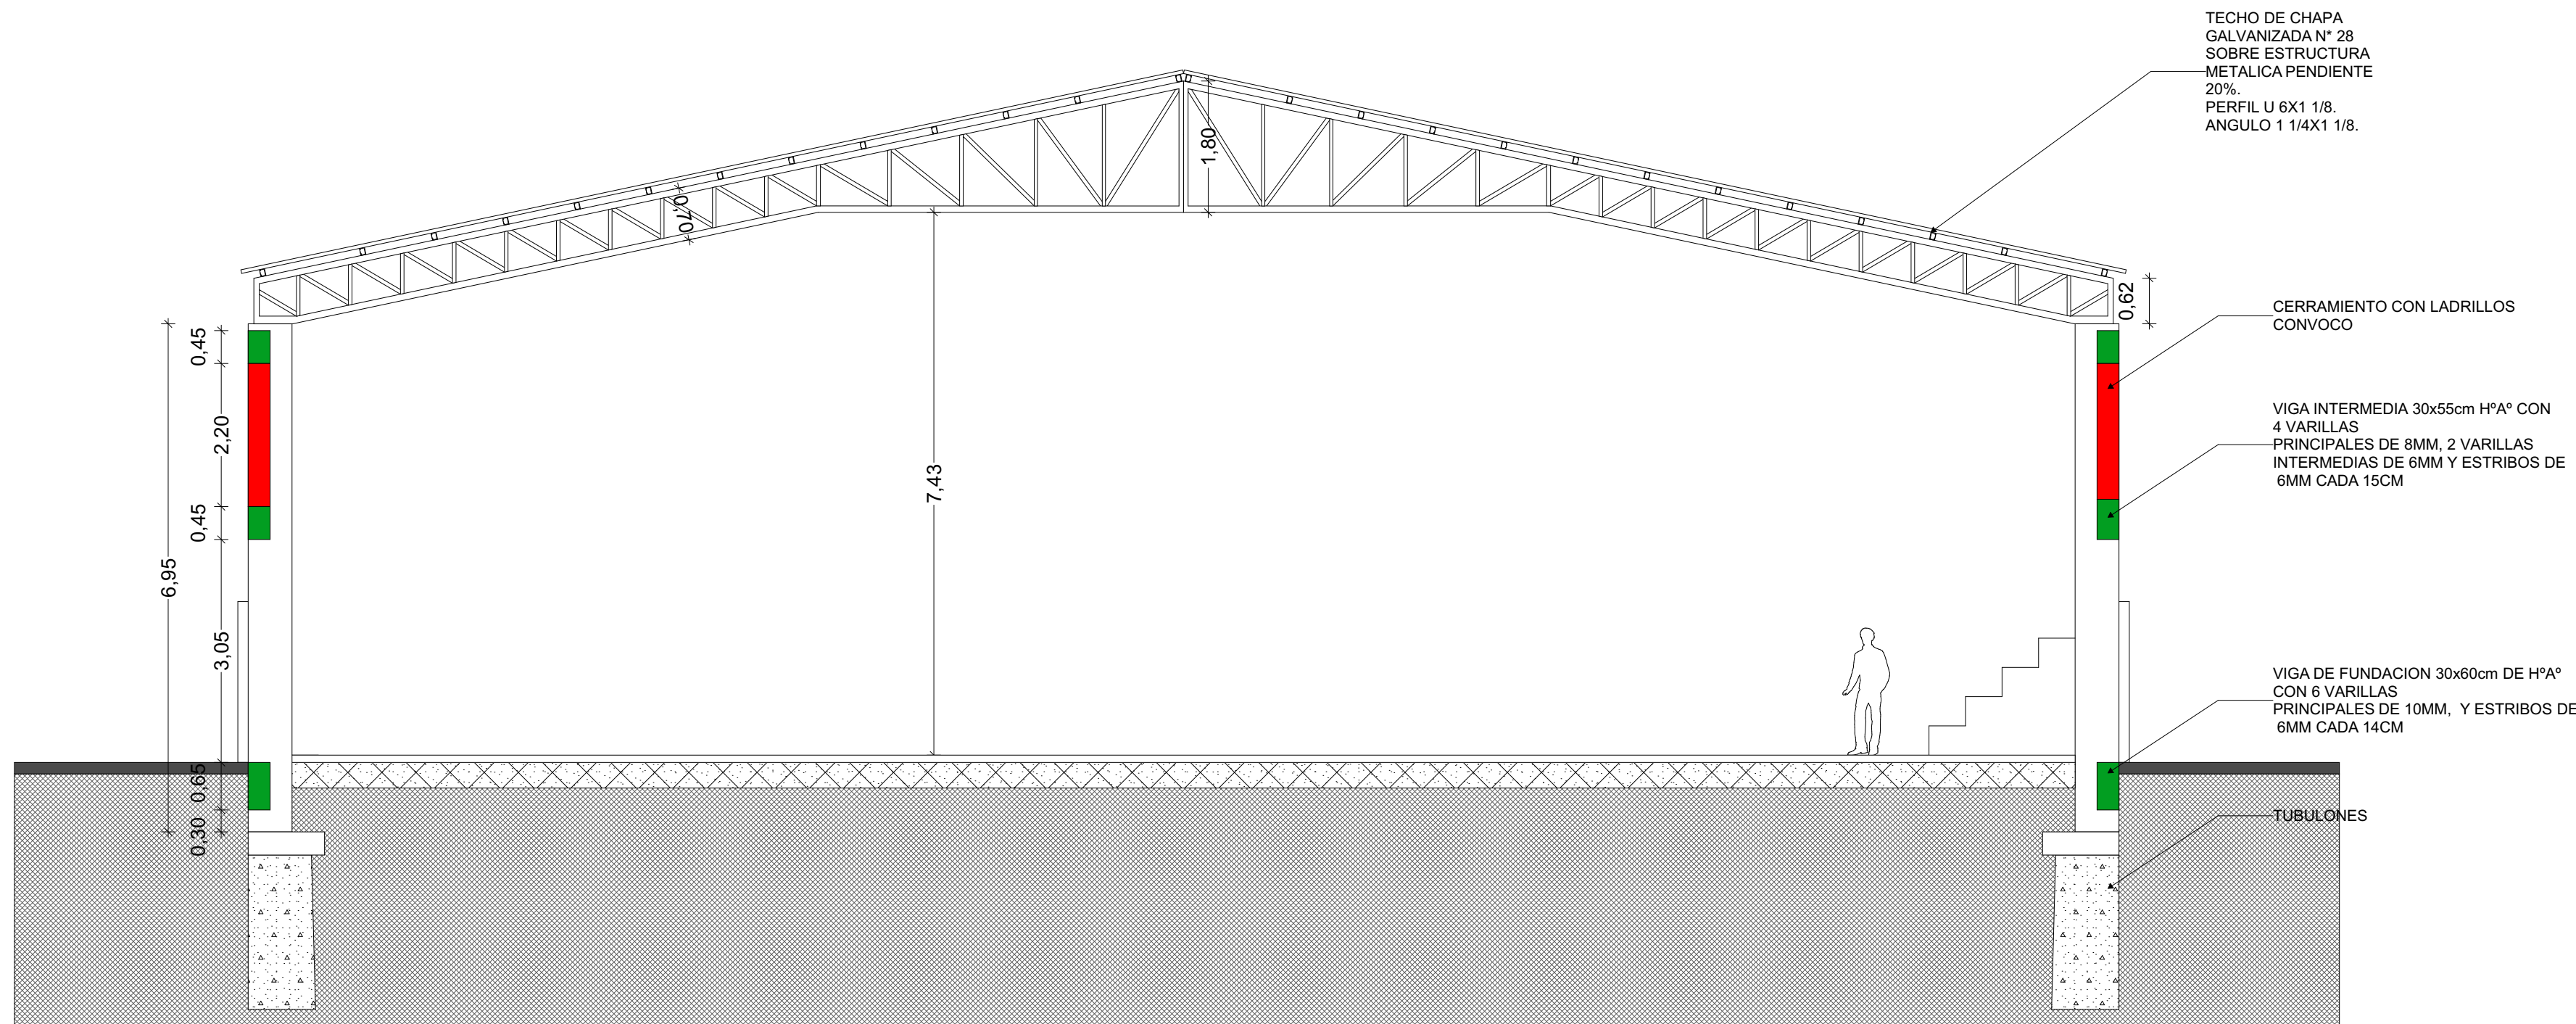
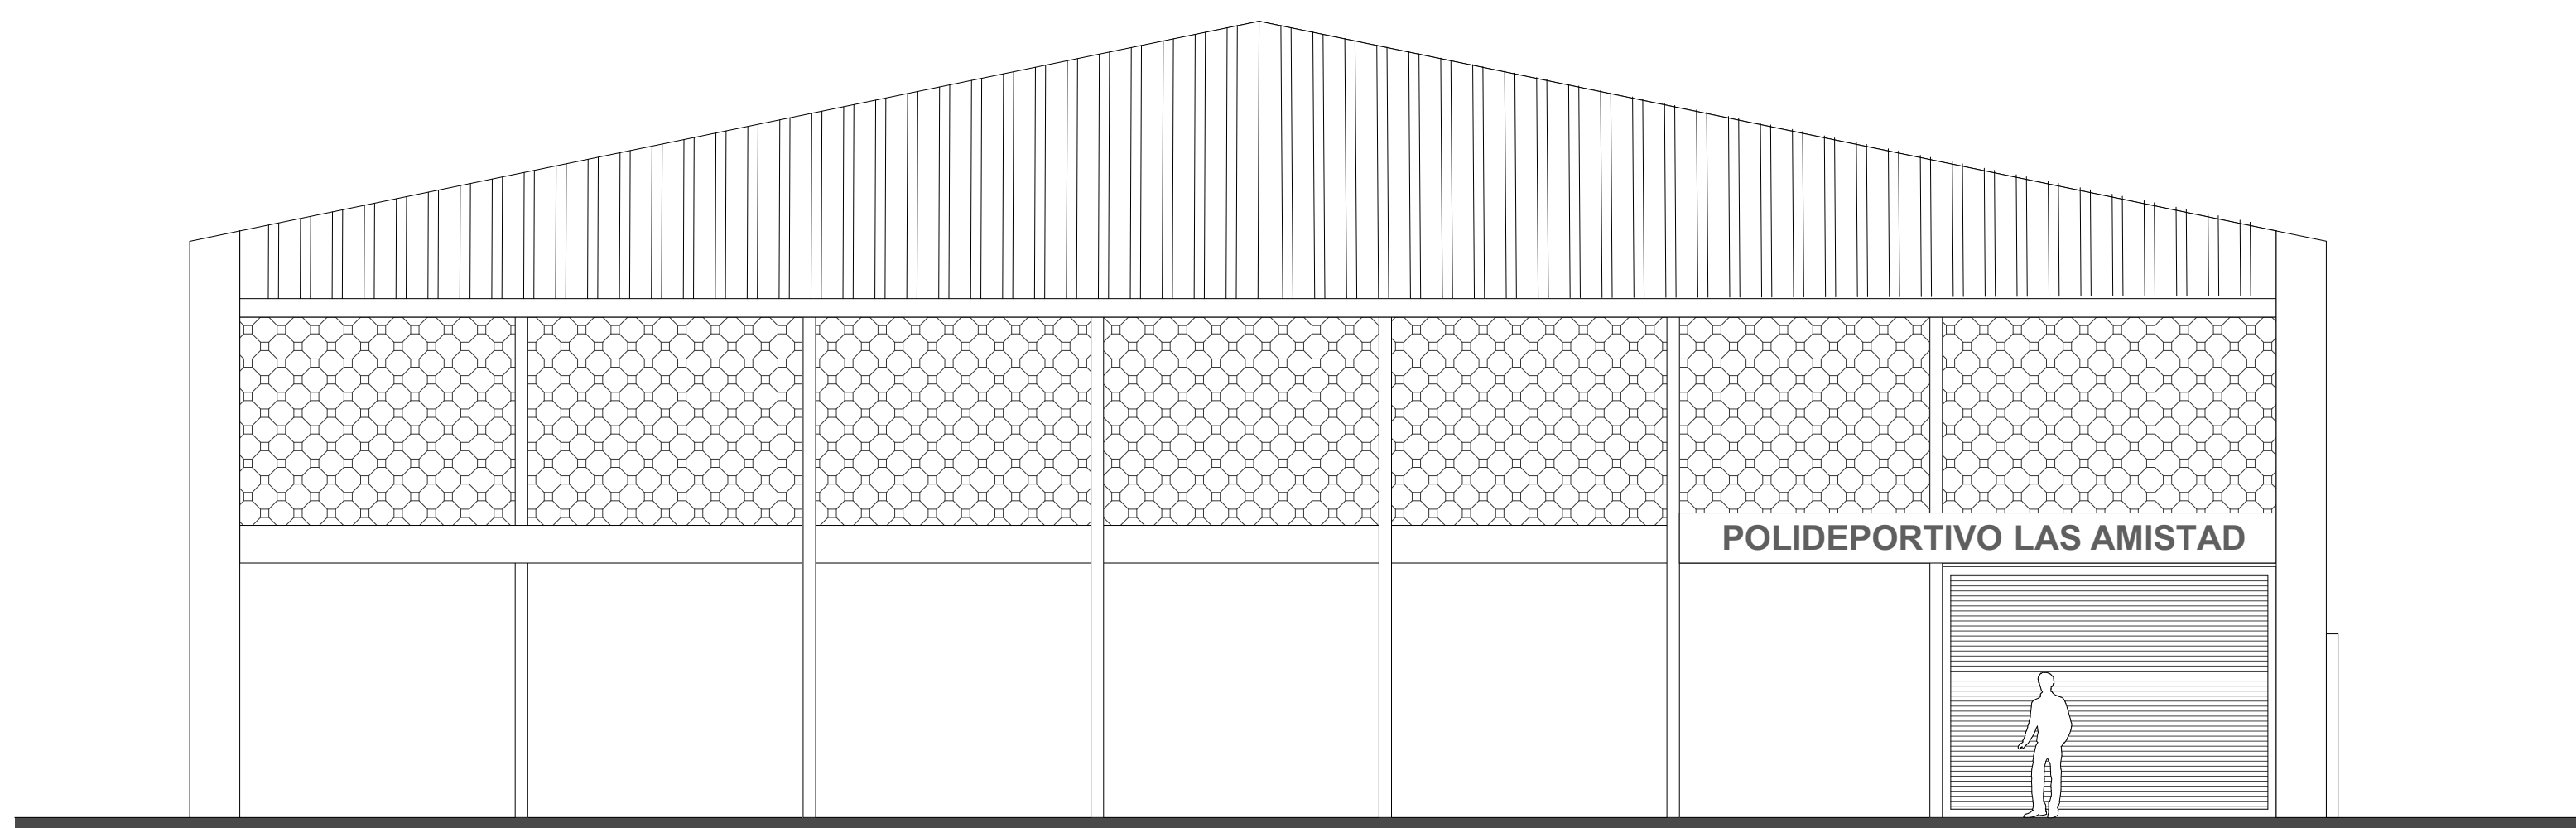


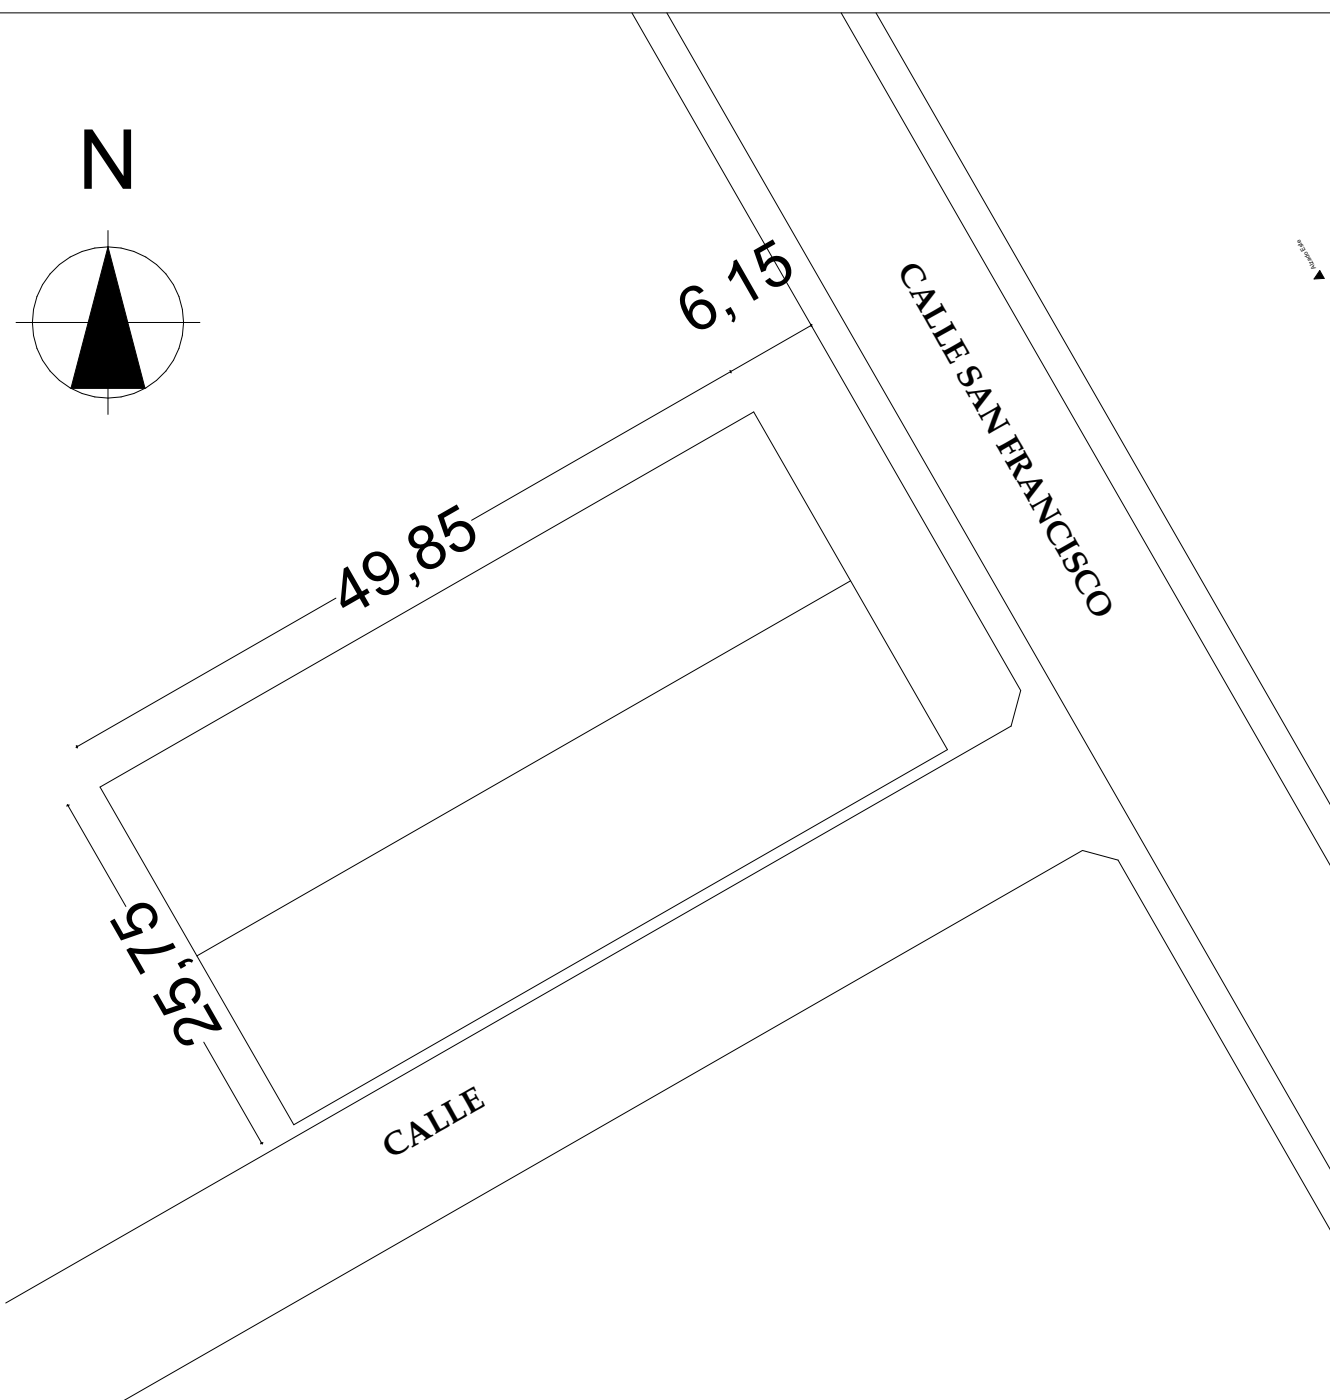

PLANTA ACOTADA
ESC. 1:75

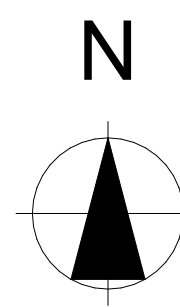

PLANTA DE UBICACION
ESC. 1:500

OBRA: POLIDEPORTIVO LA AMISTAD

UBICACION: BARRIO SAN FRANCISCO - CIUDAD DE JOSE FALCON

PROPIETARIO: MUNICIPALIDAD DE JOSE FALCON

DOMICILIO: BARRIO SAN FRANCISCO - CIUDAD DE JOSE FALCON

PROFESIONAL RELEV. Y AMPLIACION: ARQ. CLAUDELINA JARA.- PAT. PROF. N°:

DOMICILIO: VILLA HAYES

SUP. TERRENO: CTA. CTE. CTAL.:

SUP. A REGULARIZAR: SUP. A APROBAR:

Propietario

Profesional
Firma del Profesional
Firma del Profesional