



CM1

IDENTIFICACION= CM1

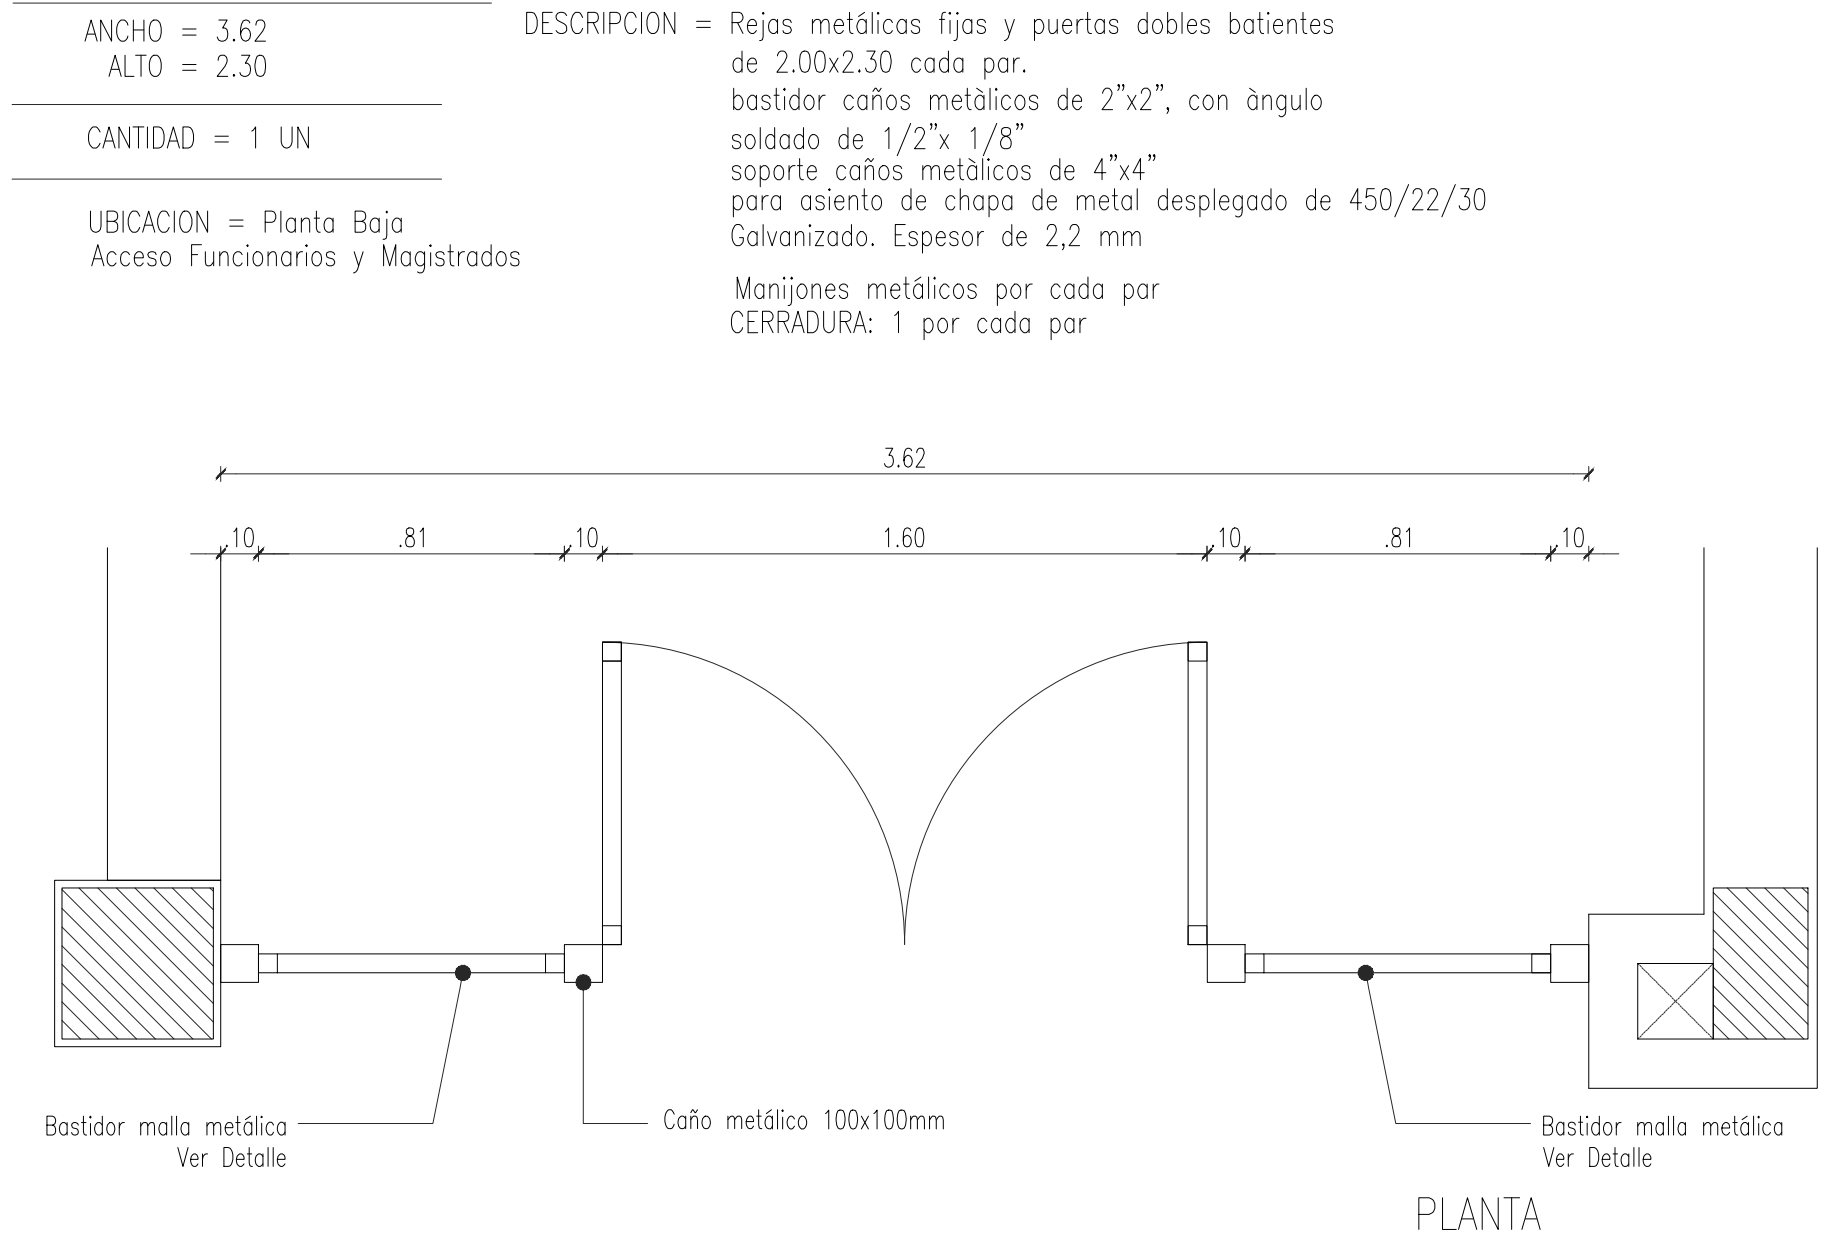


CM2

IDENTIFICACION= CM2

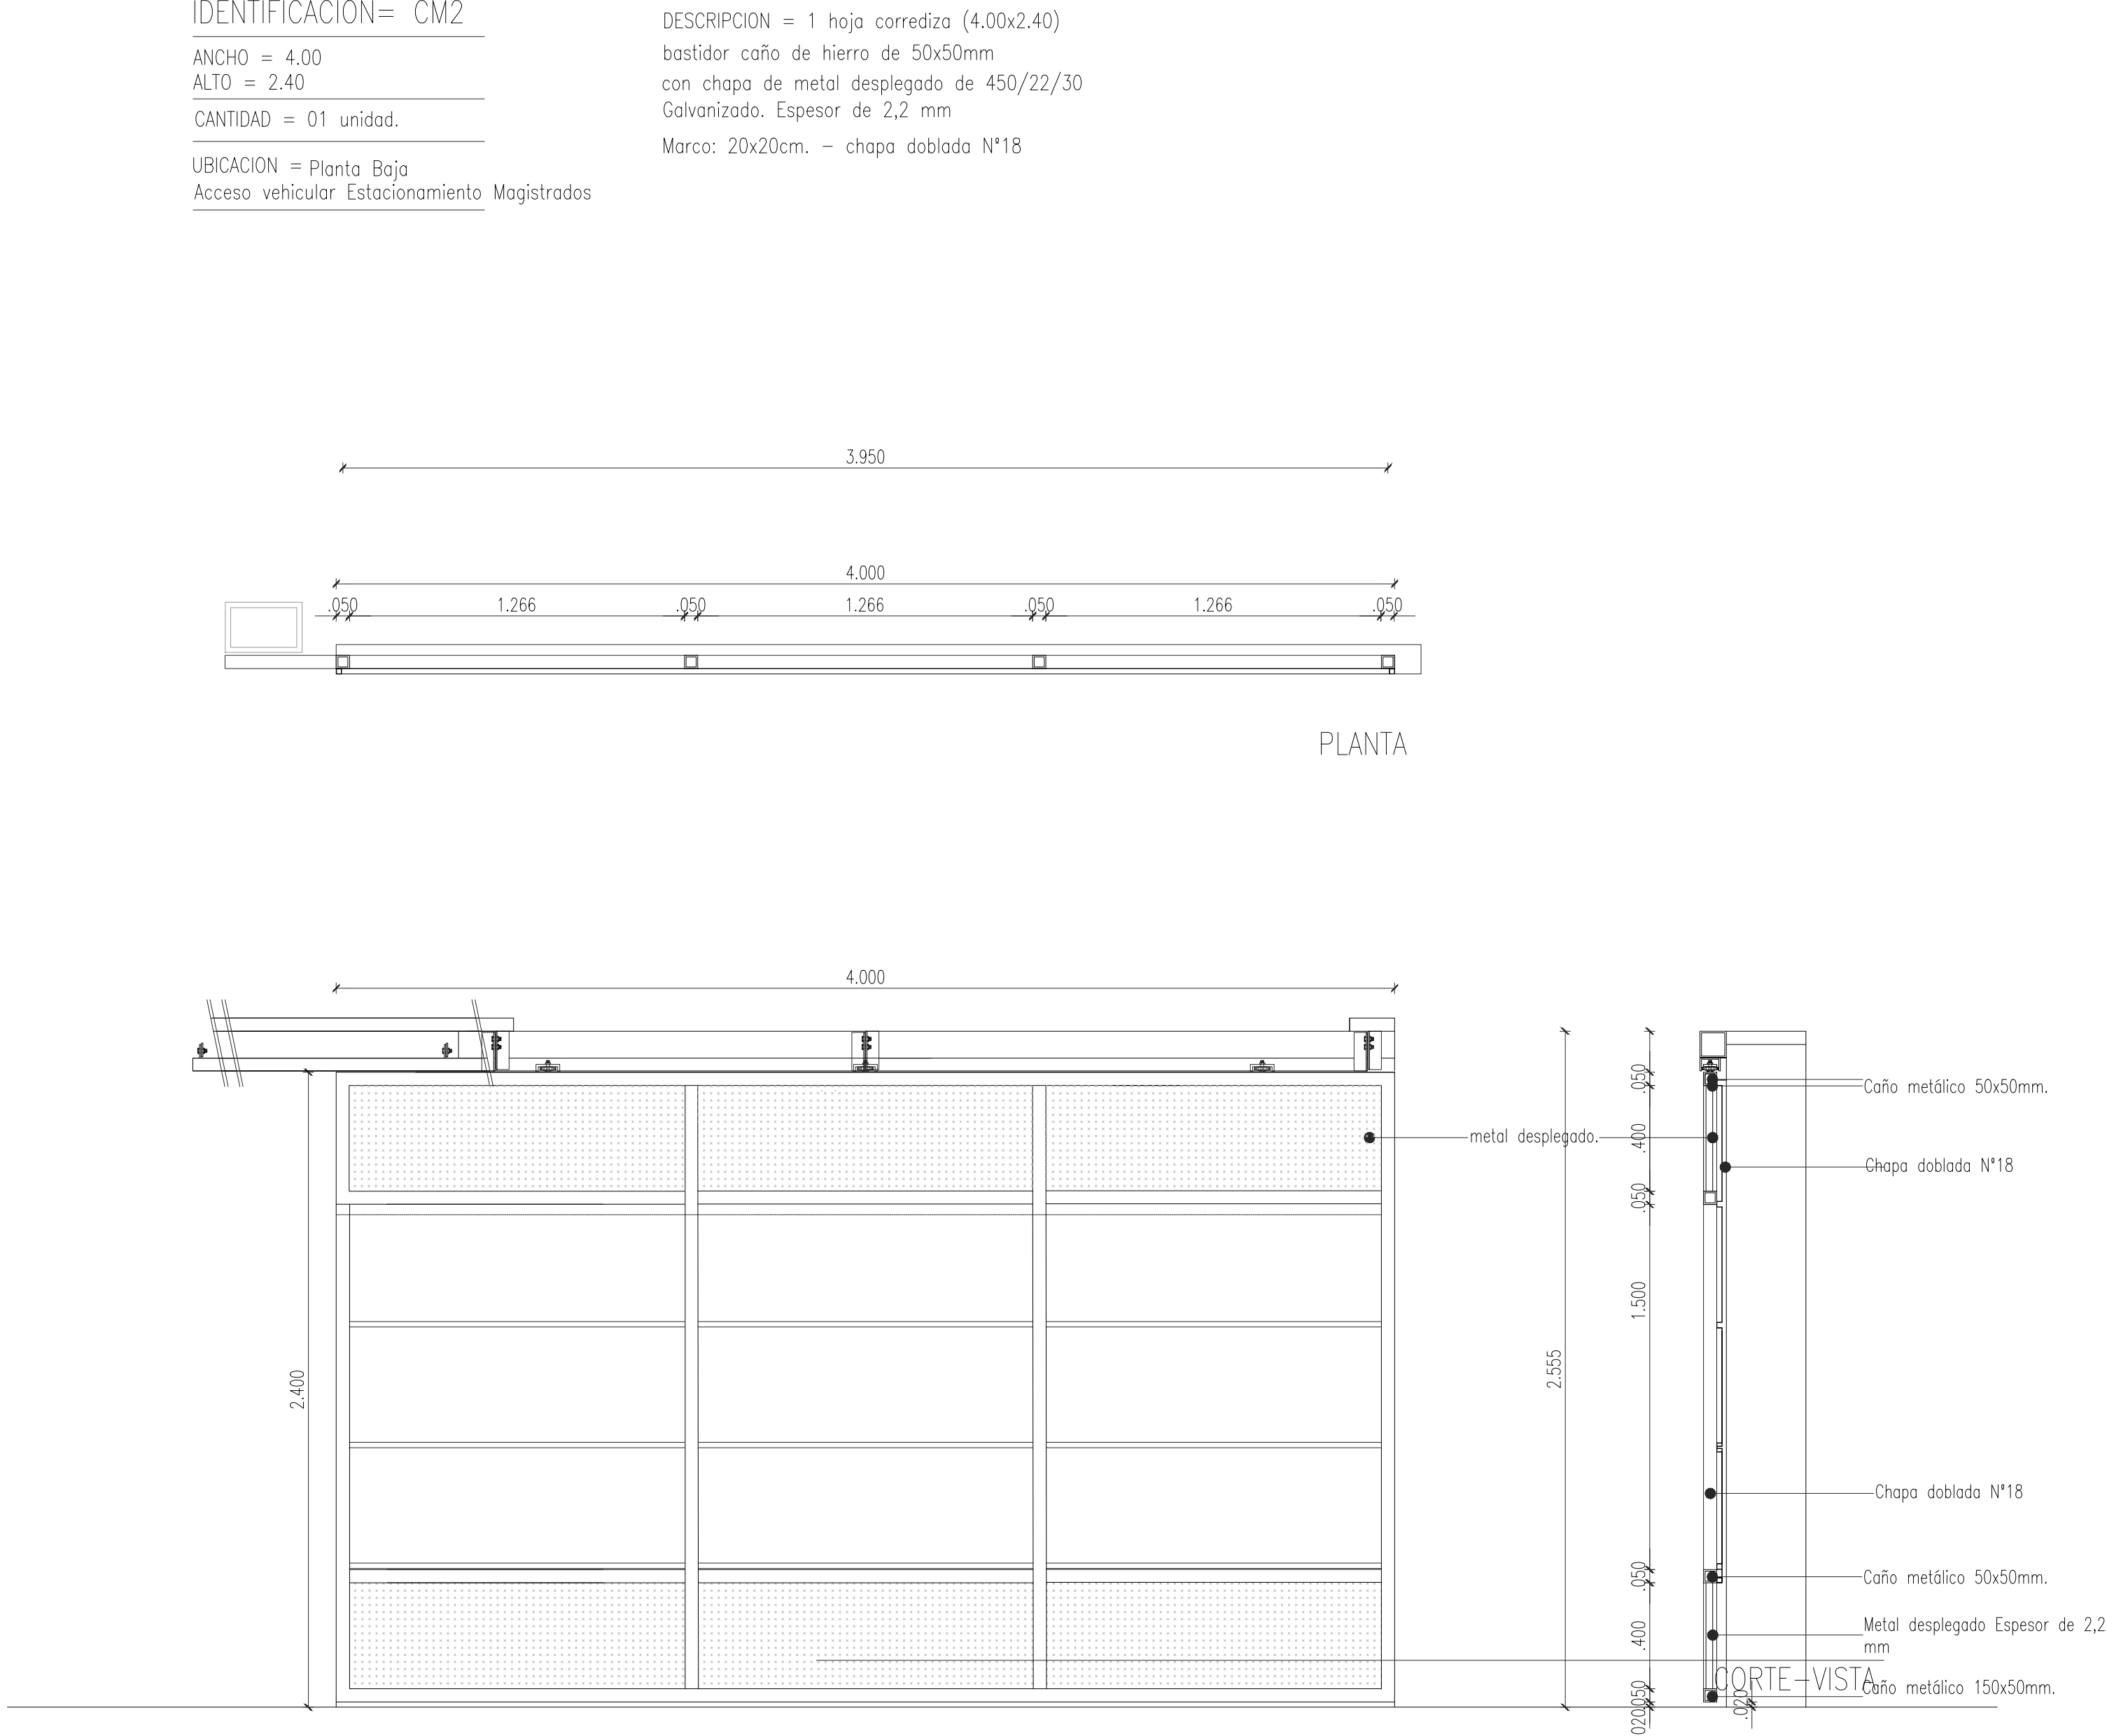



CM3

IDENTIFICACION= CM3

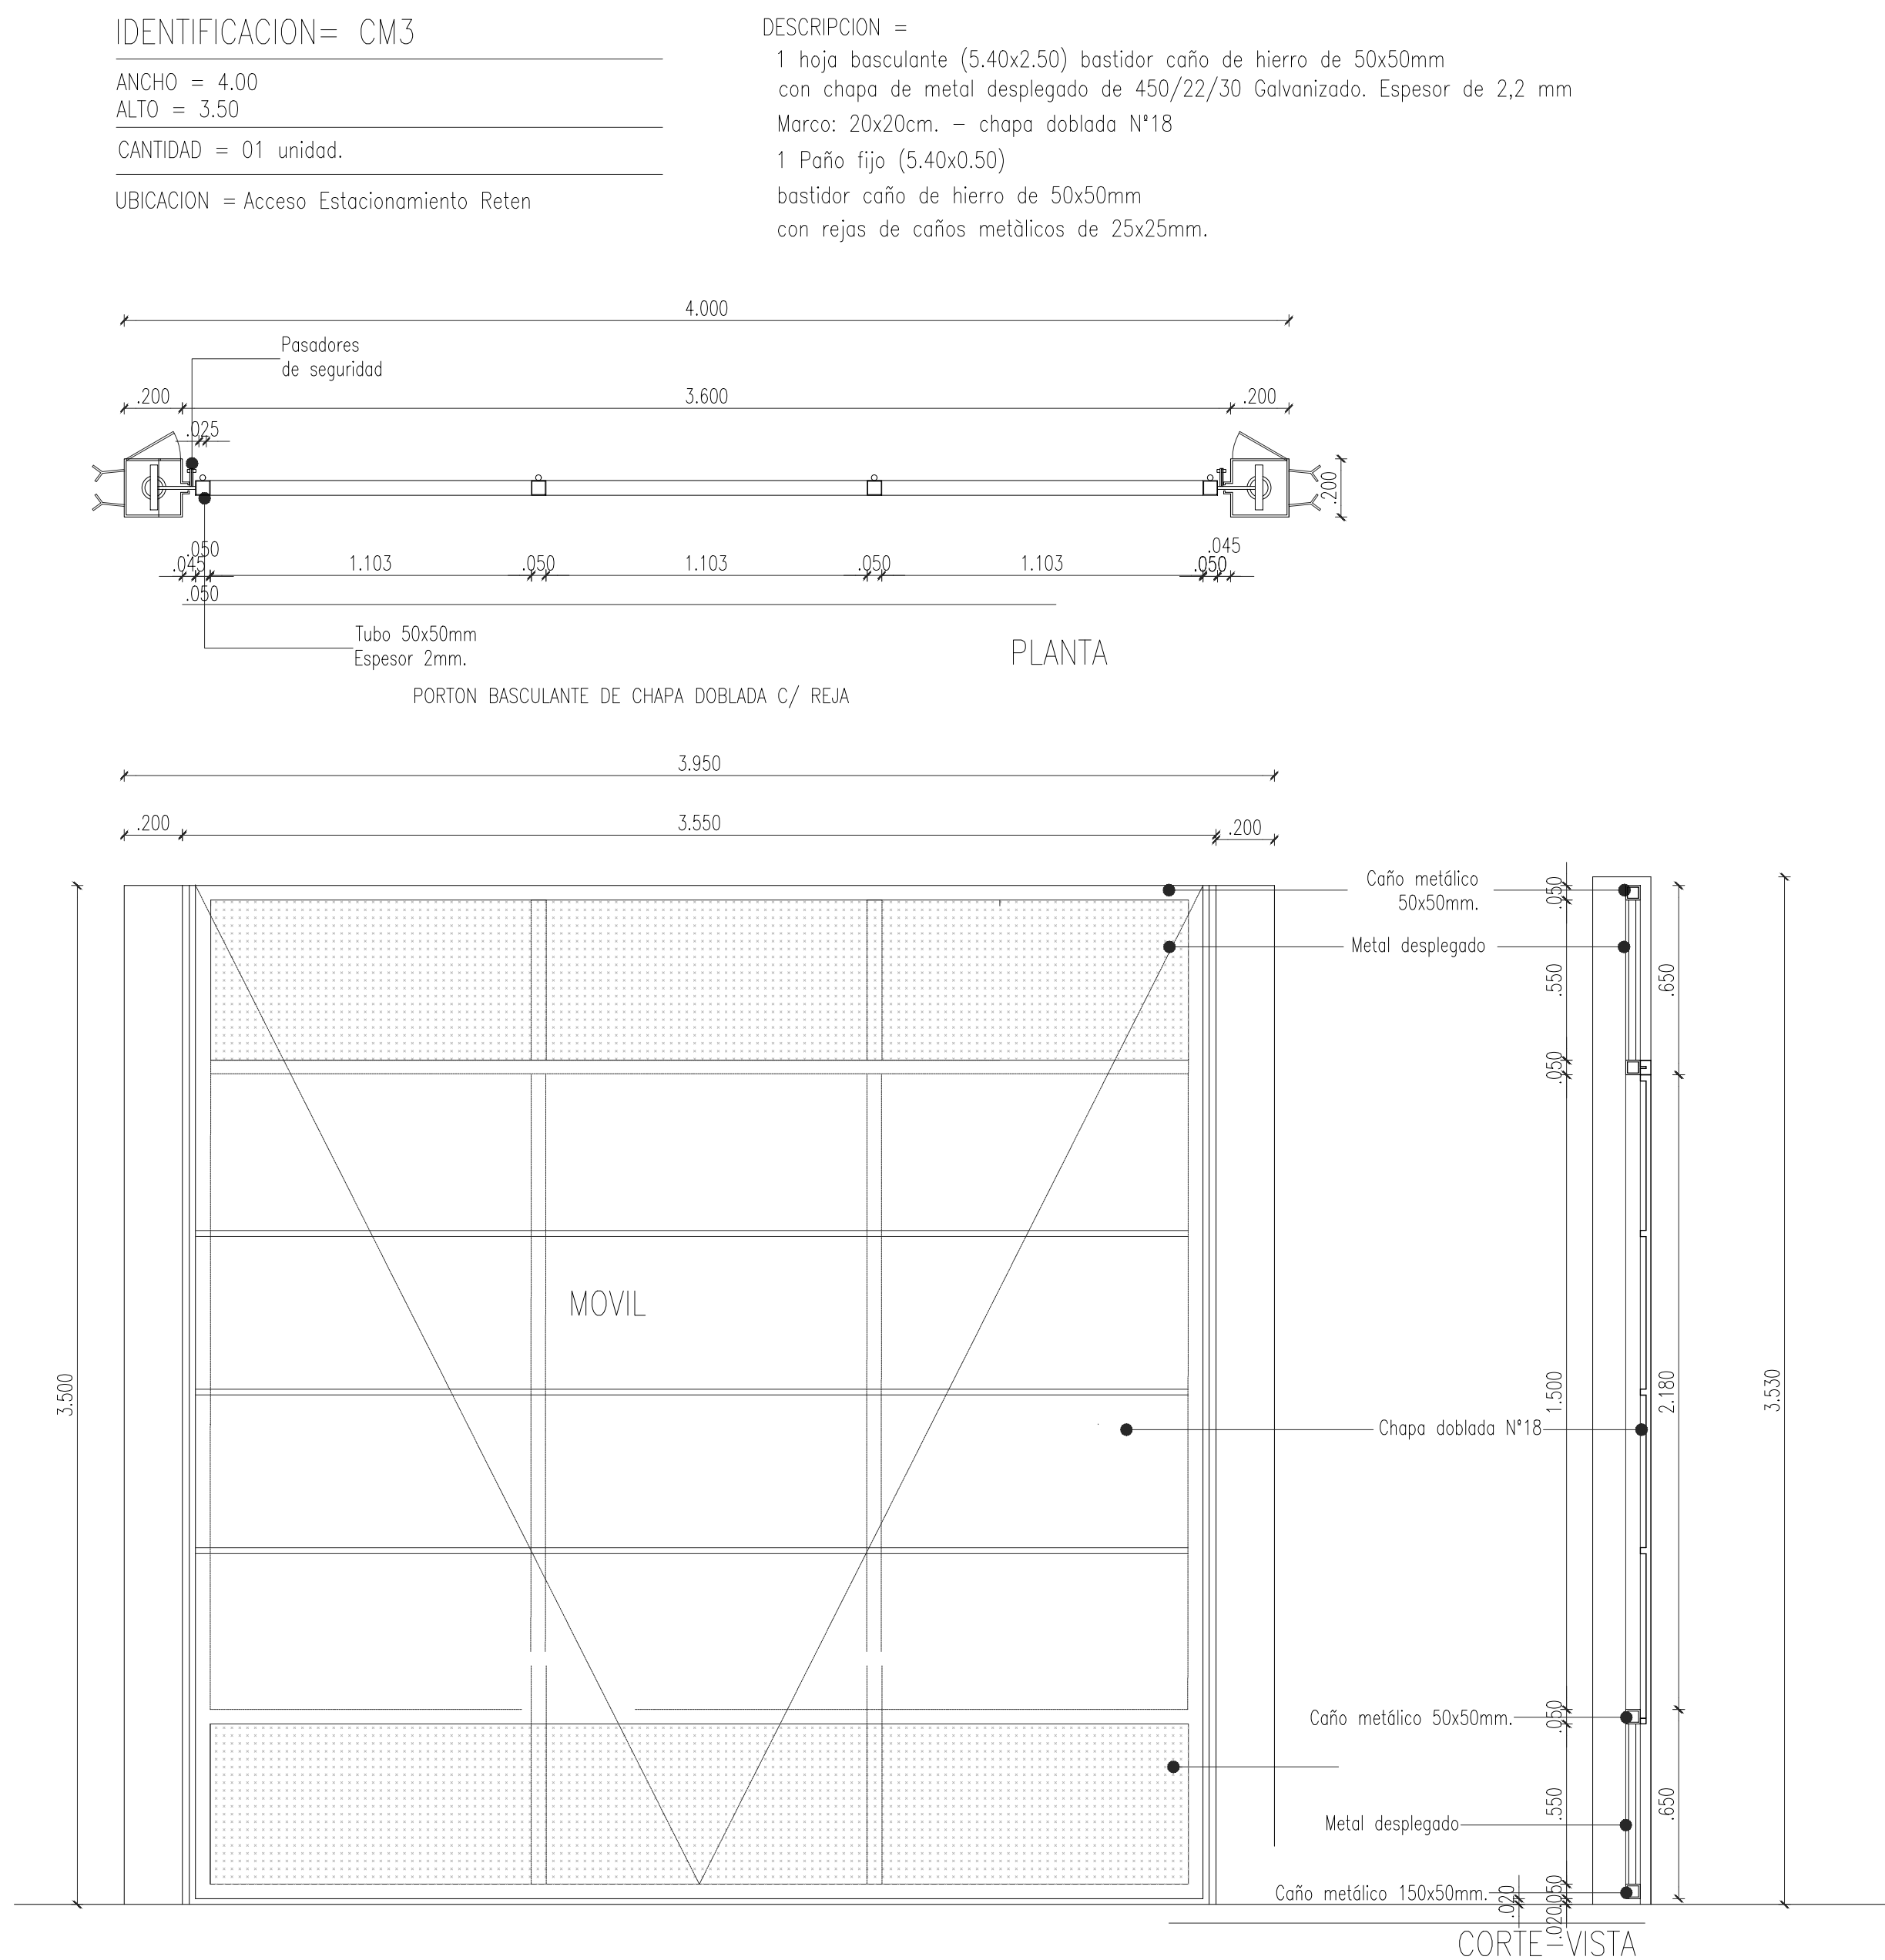

CM4

IDENTIFICACION= CM4

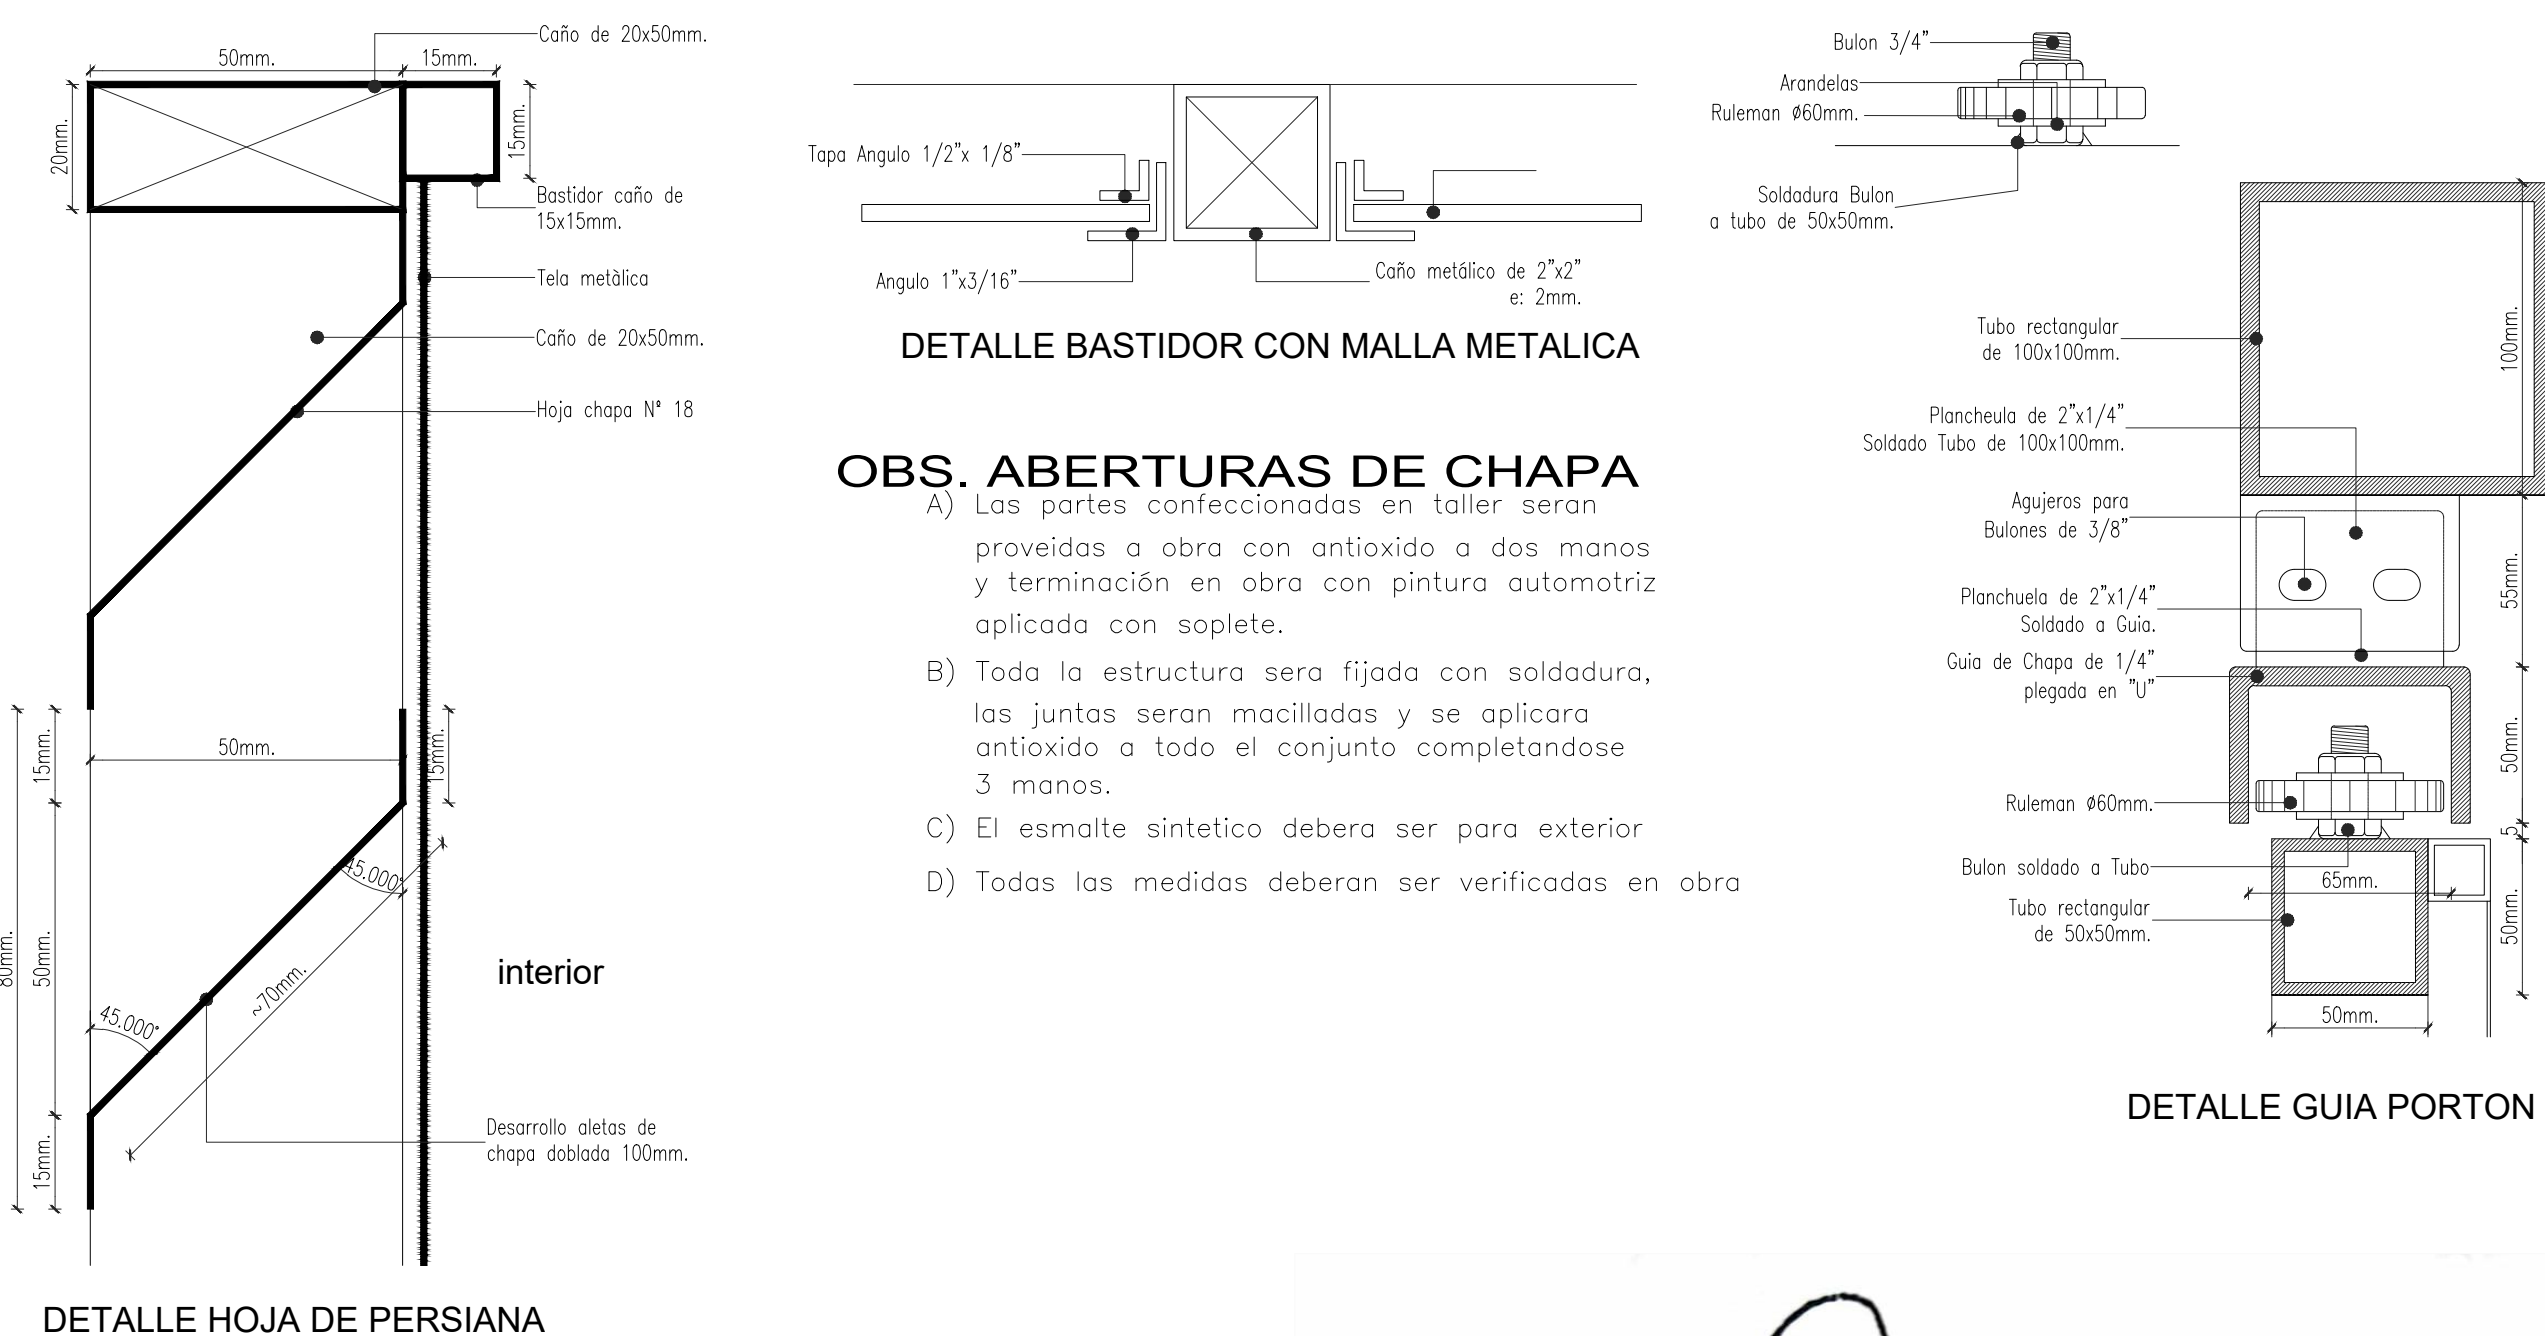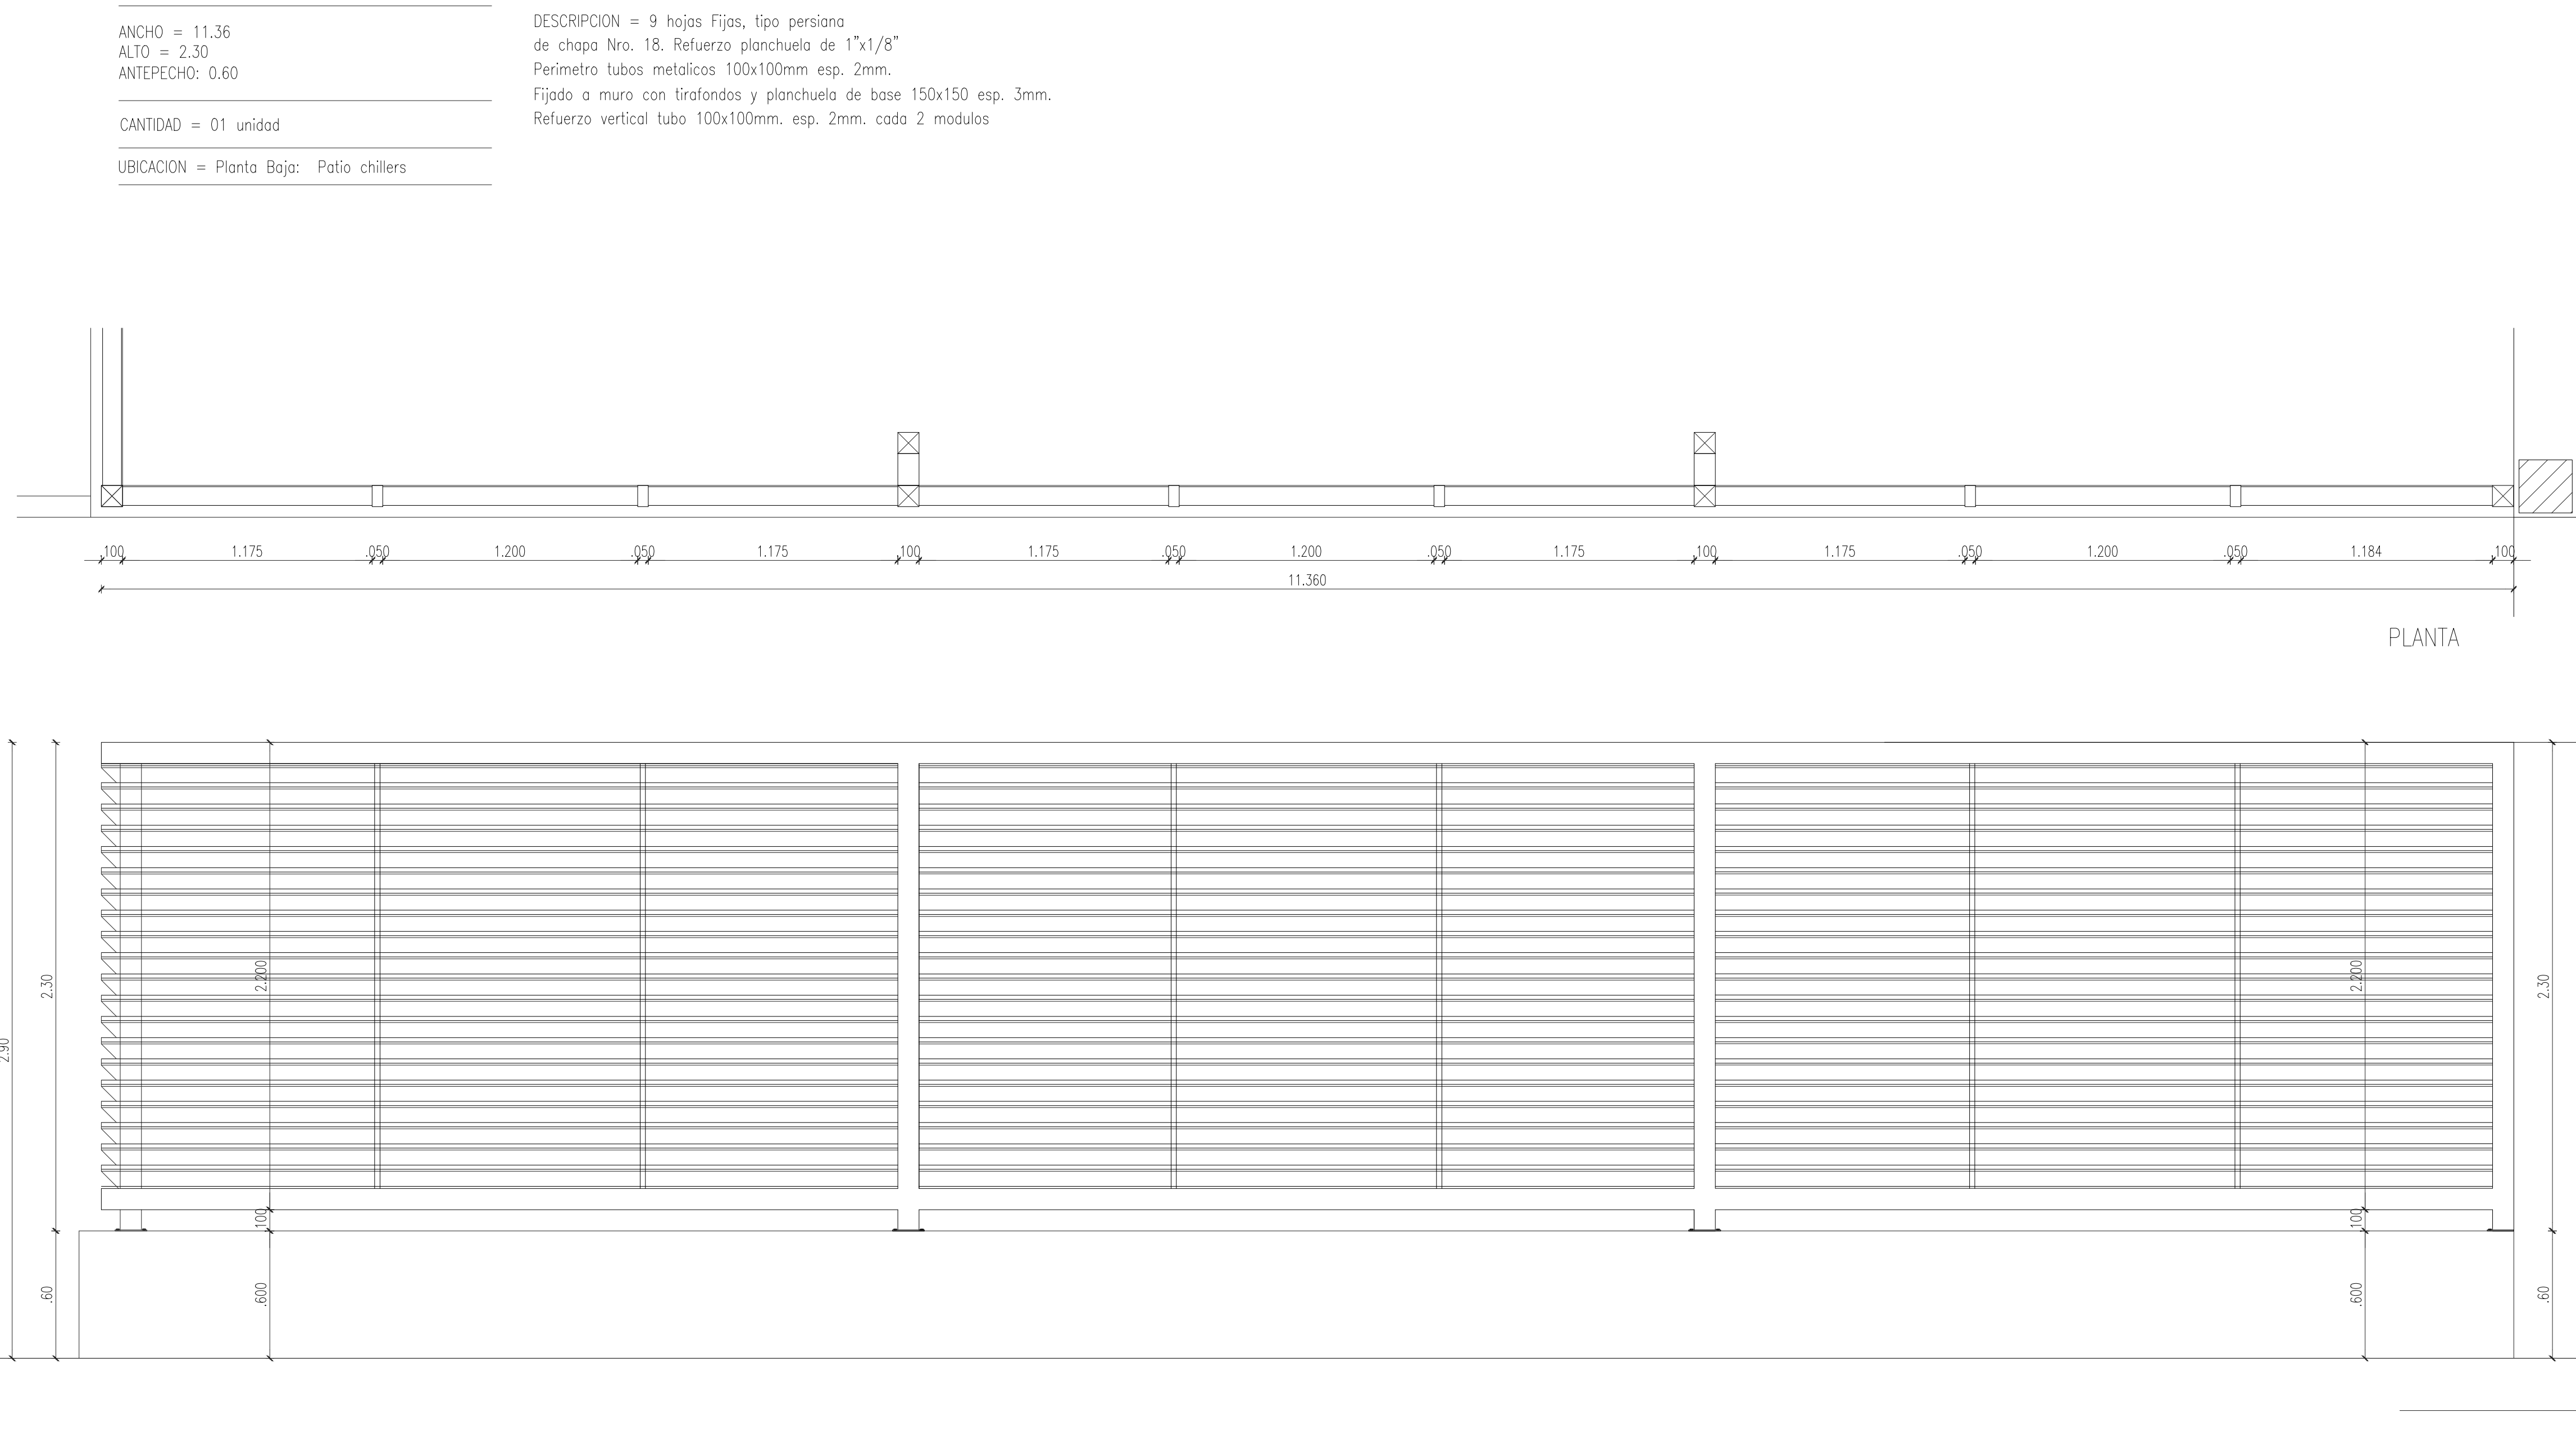

Arq. CAROLINA RUFFINELLI
Directora
Dirección de Infraestructura Física

FECHA	Nro.	MODIFICACION	VERIFICADO	APROBADO
OBRA: Juzgado de Primera Instancia				
UBICACION: Yby Yau				
PLANO: Arquitectura - Detalle Carpintería Metálica: Aberturas y Rejas				
SECTOR: Planta Baja				
ESCALA	FECHA	DIBUJO	AR30	
varias	OCTUBRE 2024	D.O.P.		