


César A. Martínez V.  
Arquitecto - Reg. M.D.P.C. N° 2694

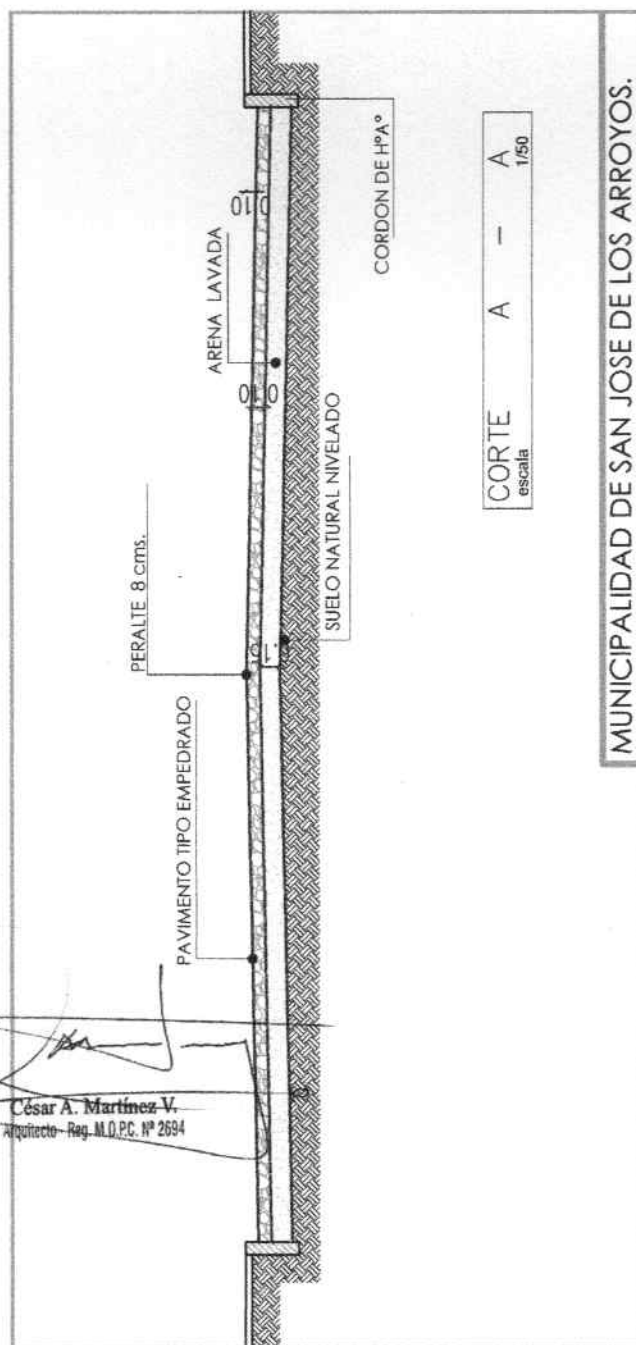

CORTE A - A  
escala 1/50

MUNICIPALIDAD DE SAN JOSE DE LOS ARROYOS.

