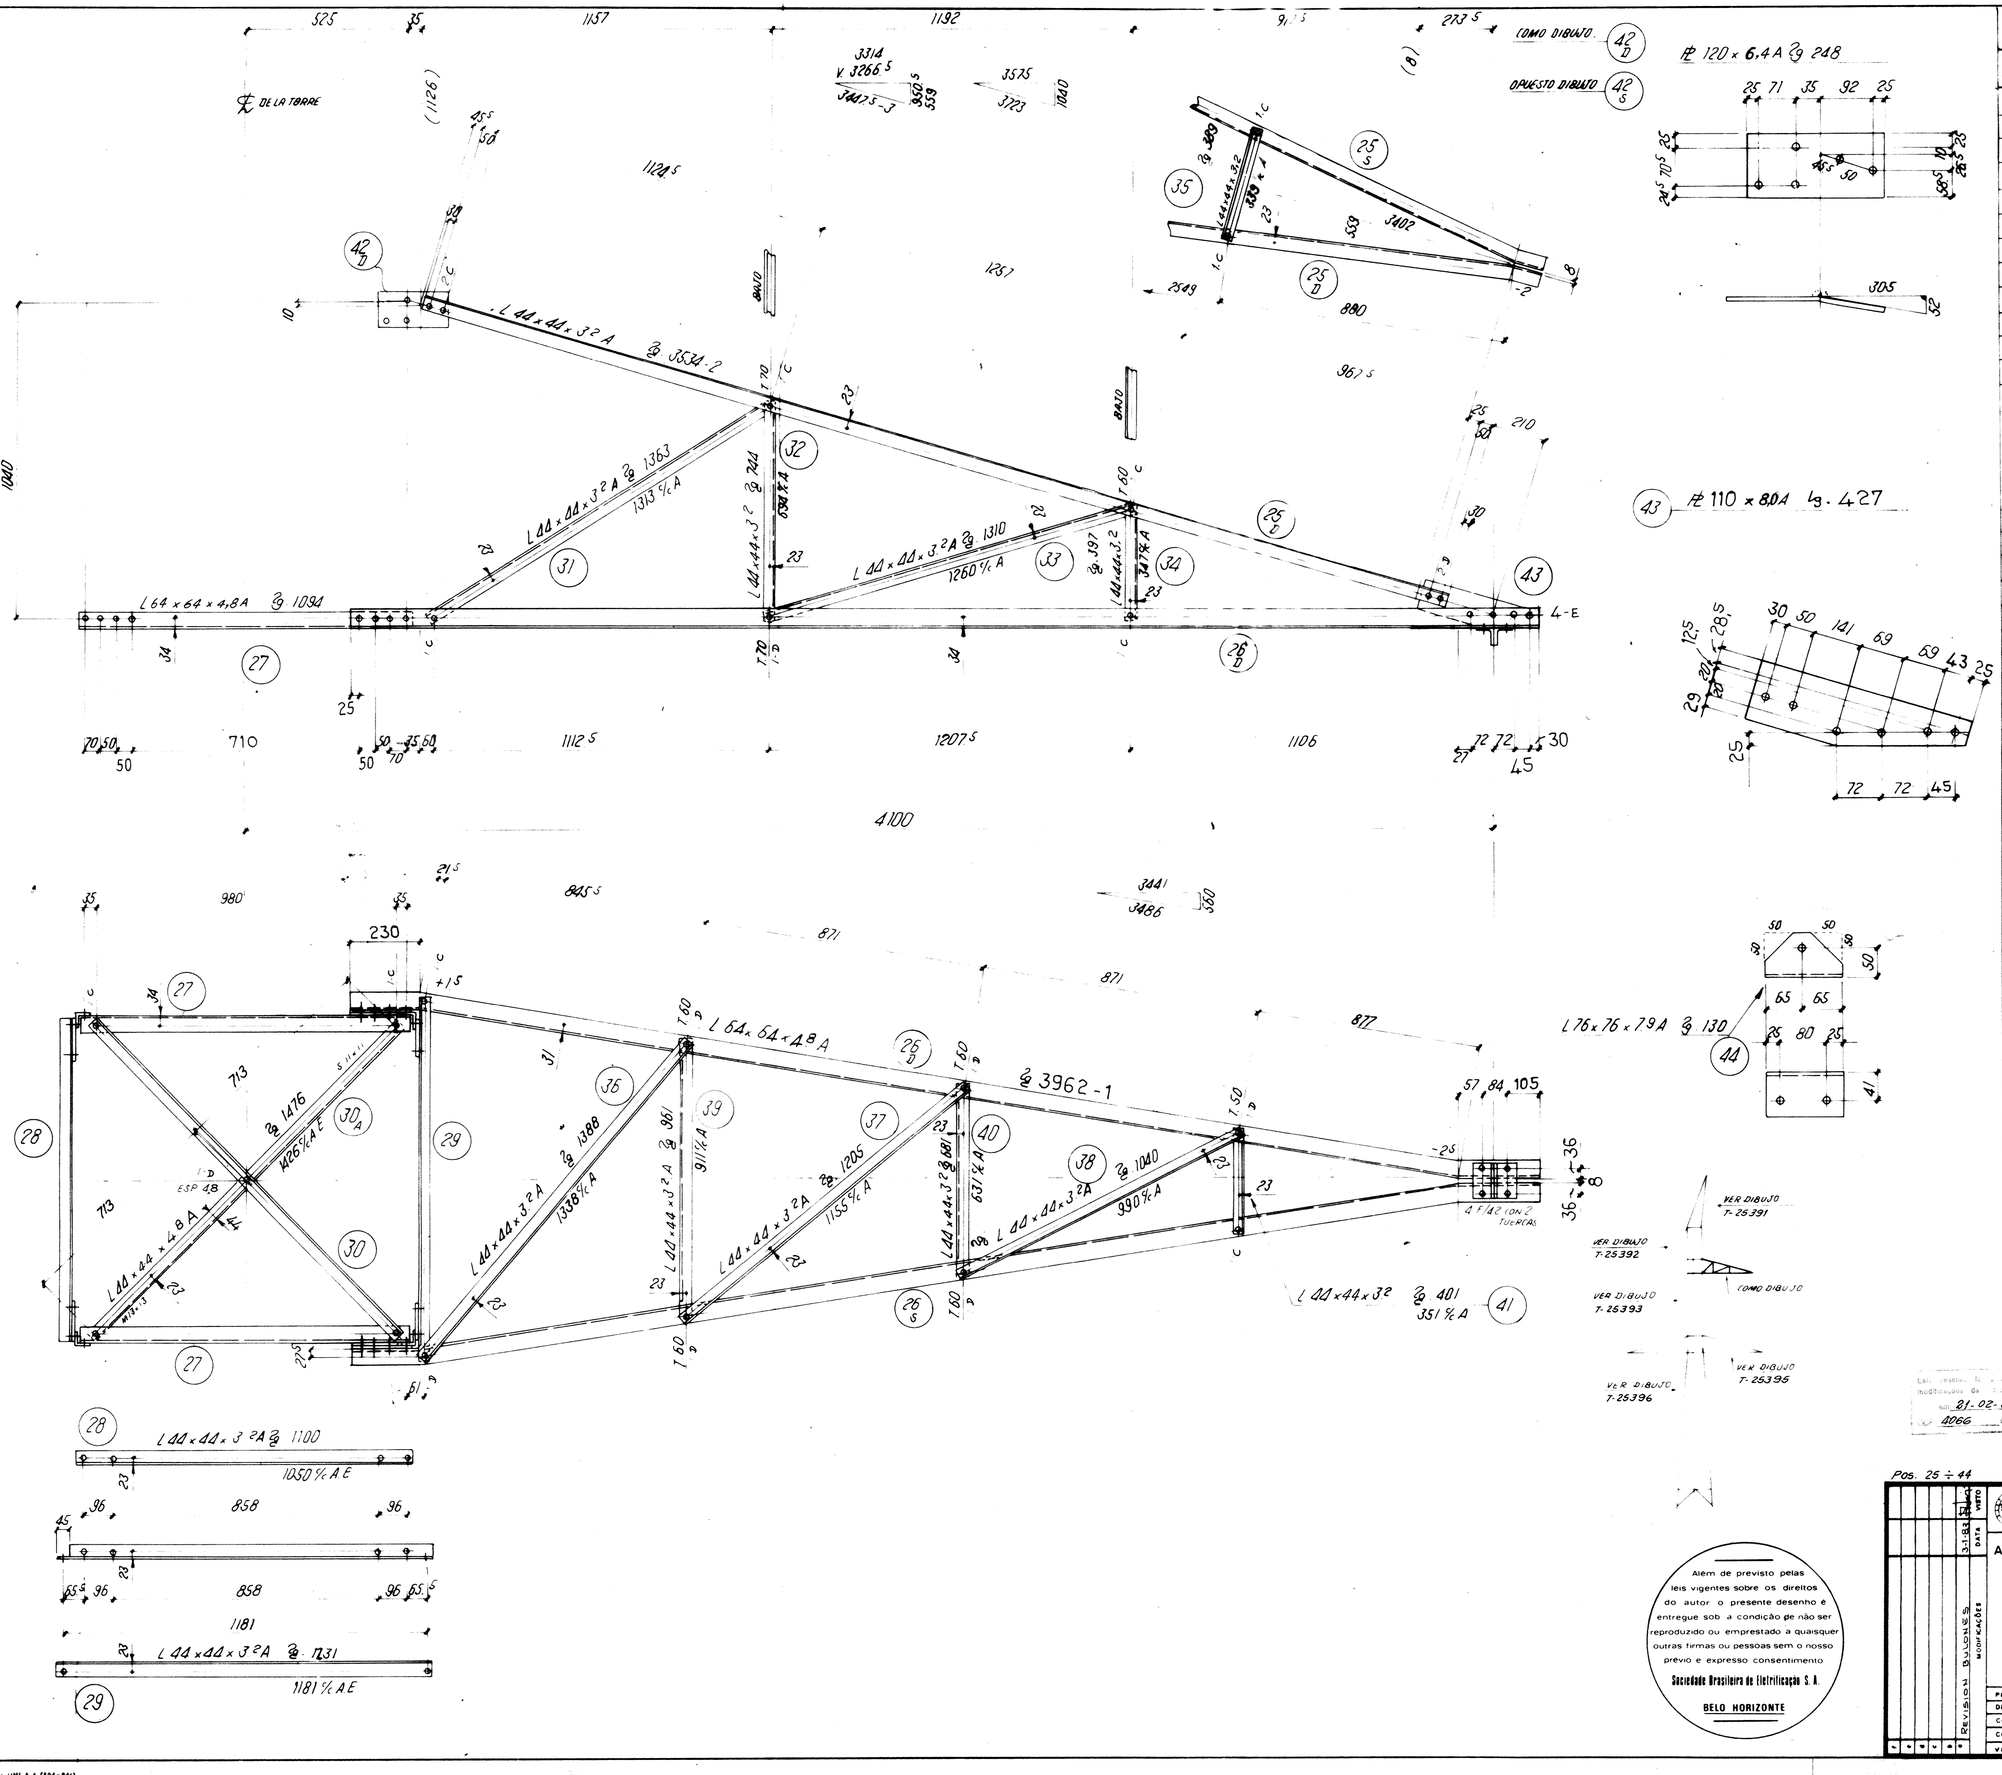

DE LA TORRE
COMO DIBUJO
OPUESTO DIBUJO
L 44 x 44 x 3 2 A
L 64 x 64 x 4,8 A
L 64 x 64 x 4,8 A
L 44 x 44 x 3 2 A
L 44 x 44 x 3 2 A
L 44 x 44 x 3 2