
PLACA PELIGRO DE MUERTE

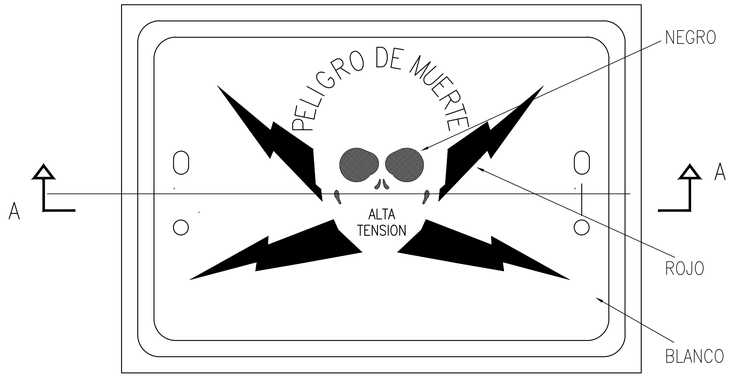


CORTE A – A




PLACA DE ALUMINIO


PLACA DE NUMERACION

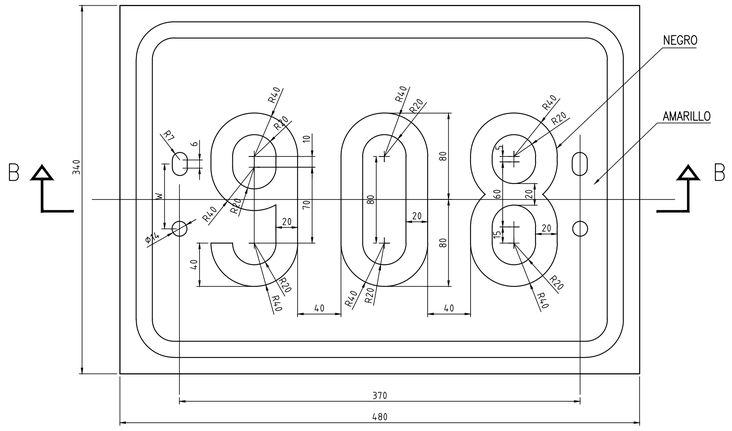


CORTE B – B

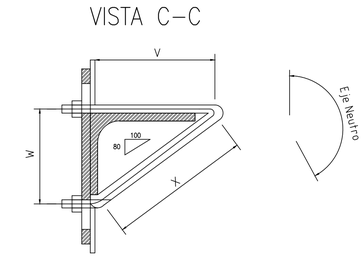

BULON DE SUJECION

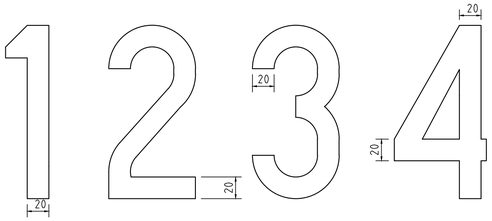

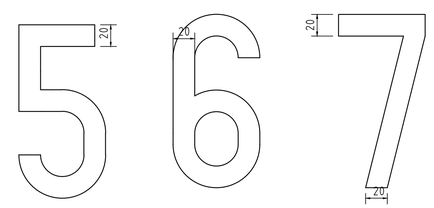


ELEMENTOS DE SUJECION


VISTA C–C

CONTRAPLACA

PROTECCION ANTITREPADO

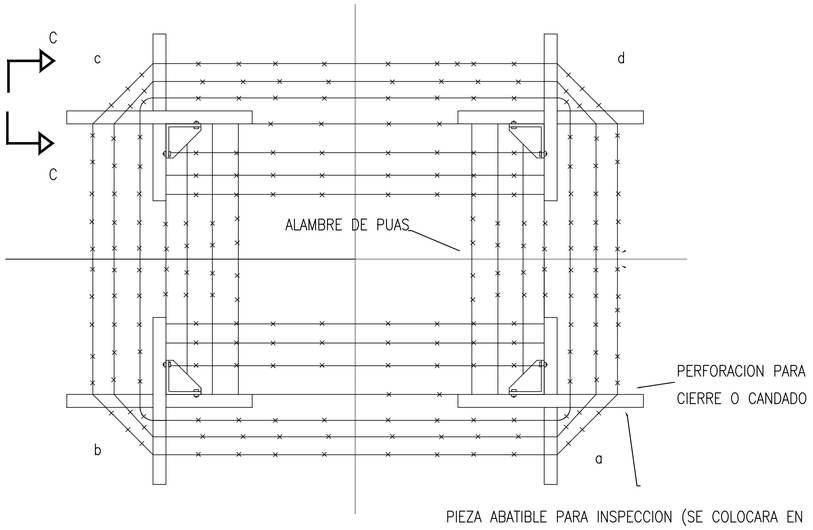

PIEZA ABATIBLE PARA INSPECCION (SE COLOCARA EN LOS MONTANTES PROVISTOS DE ESCALONES)

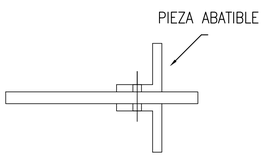

NOTAS :

1 – Las dimensiones están en milimetros (mm)

2 – Las protecciones antitrepados, su cotizacion debera estar incluidas en el costo unitario de cada estructura.

REVIS.	LOCAL.	DESCRIPCION	DIBUJO	VERIFIC.	APROB.	FECHA

OBS.:

ANDE	ADMINISTRACION NACIONAL DE ELECTRICIDAD	LT 220 kV VALLEMI – CARMELO PERALTA	
PROYECT.	ING. H. RAMOS	11/24	PLACA PELIGRO DE MUERTE – PLACA NUMERACION – PROTECCION ANTITREPADO – PROYECTO A NIVEL DE CONTRATO
DIBUJO	B. G. C.	11/24	
VERIFICO	ING. H. RAMOS	11/24	
APROBO	ING. R. GIL	11/24	GT–DPE ESCALA: 1/20 N°: L–1210–33270–002