

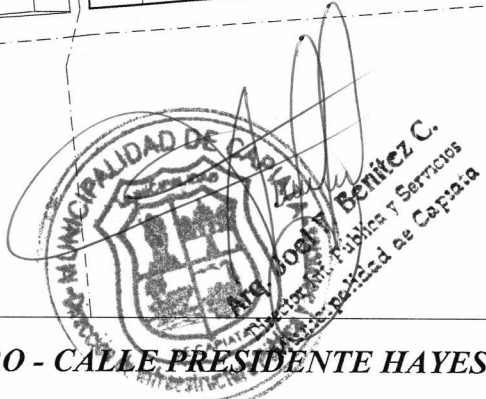


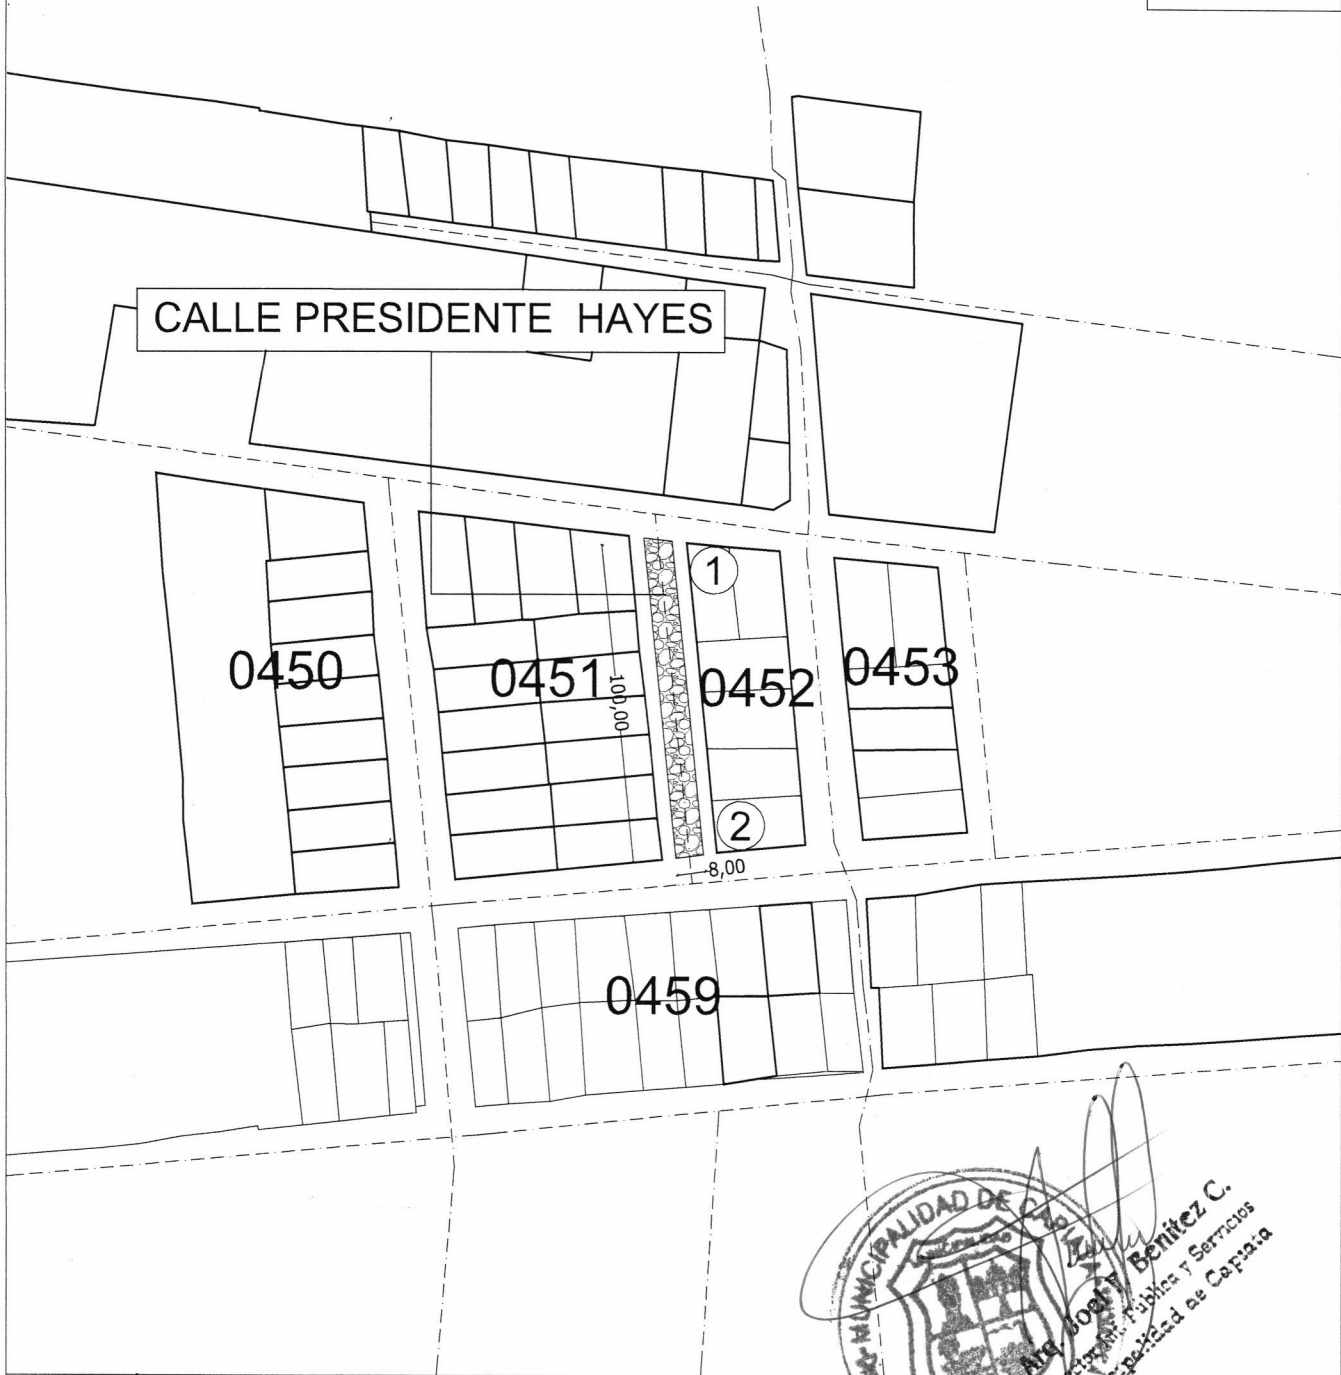

Capiatá
Por Buen Camino

Gobierno Municipal de la Ciudad de Capiatá
Dirección de Infraestructura Pública y Servicios
Periodo 2021-2026


COORDENADAS U.T.M
P1 : X: 451.521 Y: 7.191.976
P2 : X: 451.534 Y: 7.191.881

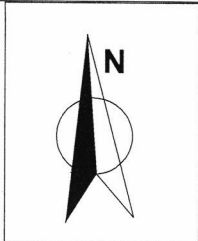

COMPAÑIA 6° POSTA YBYCUA - BARRIO RETIRO - CALLE PRESIDENTE HAYES

OBRA: CONSTRUCCIÓN DE EMPEDRADO	AÑO: 2025	Lámina N° 01
PROYECTISTA: CÉSAR ALCARAZ	SUPERFICIE TOTAL: 800,00 m2	Escala 1/2255

Km 23 Ruta PY02 Mcal. Estigarribia e/ Mcal López-Teléfono 0228-634727

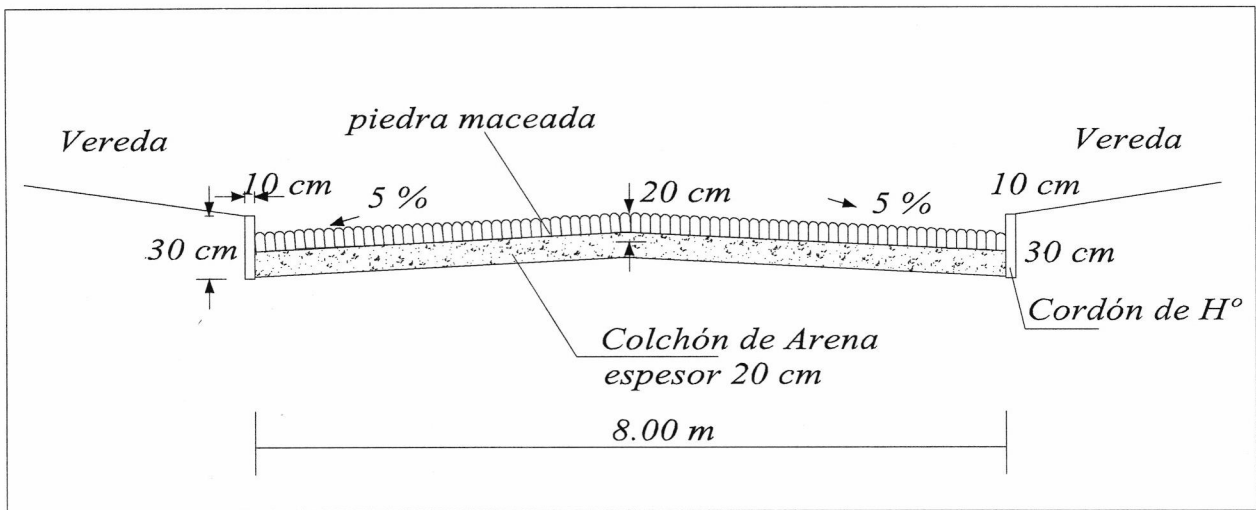

COMPAÑIA 6° POSTA YBYCUA - BARRIO RETIRO - CALLE PRESIDENTE HAYES

OBRA: CONSTRUCCIÓN DE EMPEDRADO

AÑO: 2025

**Lámina N°
02**

PROYECTISTA: CÉSAR ALCARAZ

DETALLE DE CORTE

**Escala
1/2255**



Km 23 Ruta PY02 Mcal. Estigarribia e/ Mcal López-Teléfono 0228-634727




*Capiatá
Por Buen
Camino*

Gobierno Municipal de la Ciudad de Capiatá
Dirección de Infraestructura Pública y Servicios
Periodo 2021-2026

COORDENADAS U.T.M
P1 : X: 453.370 Y: 7.195.608
P2 : X: 453.393 Y: 7.195.677

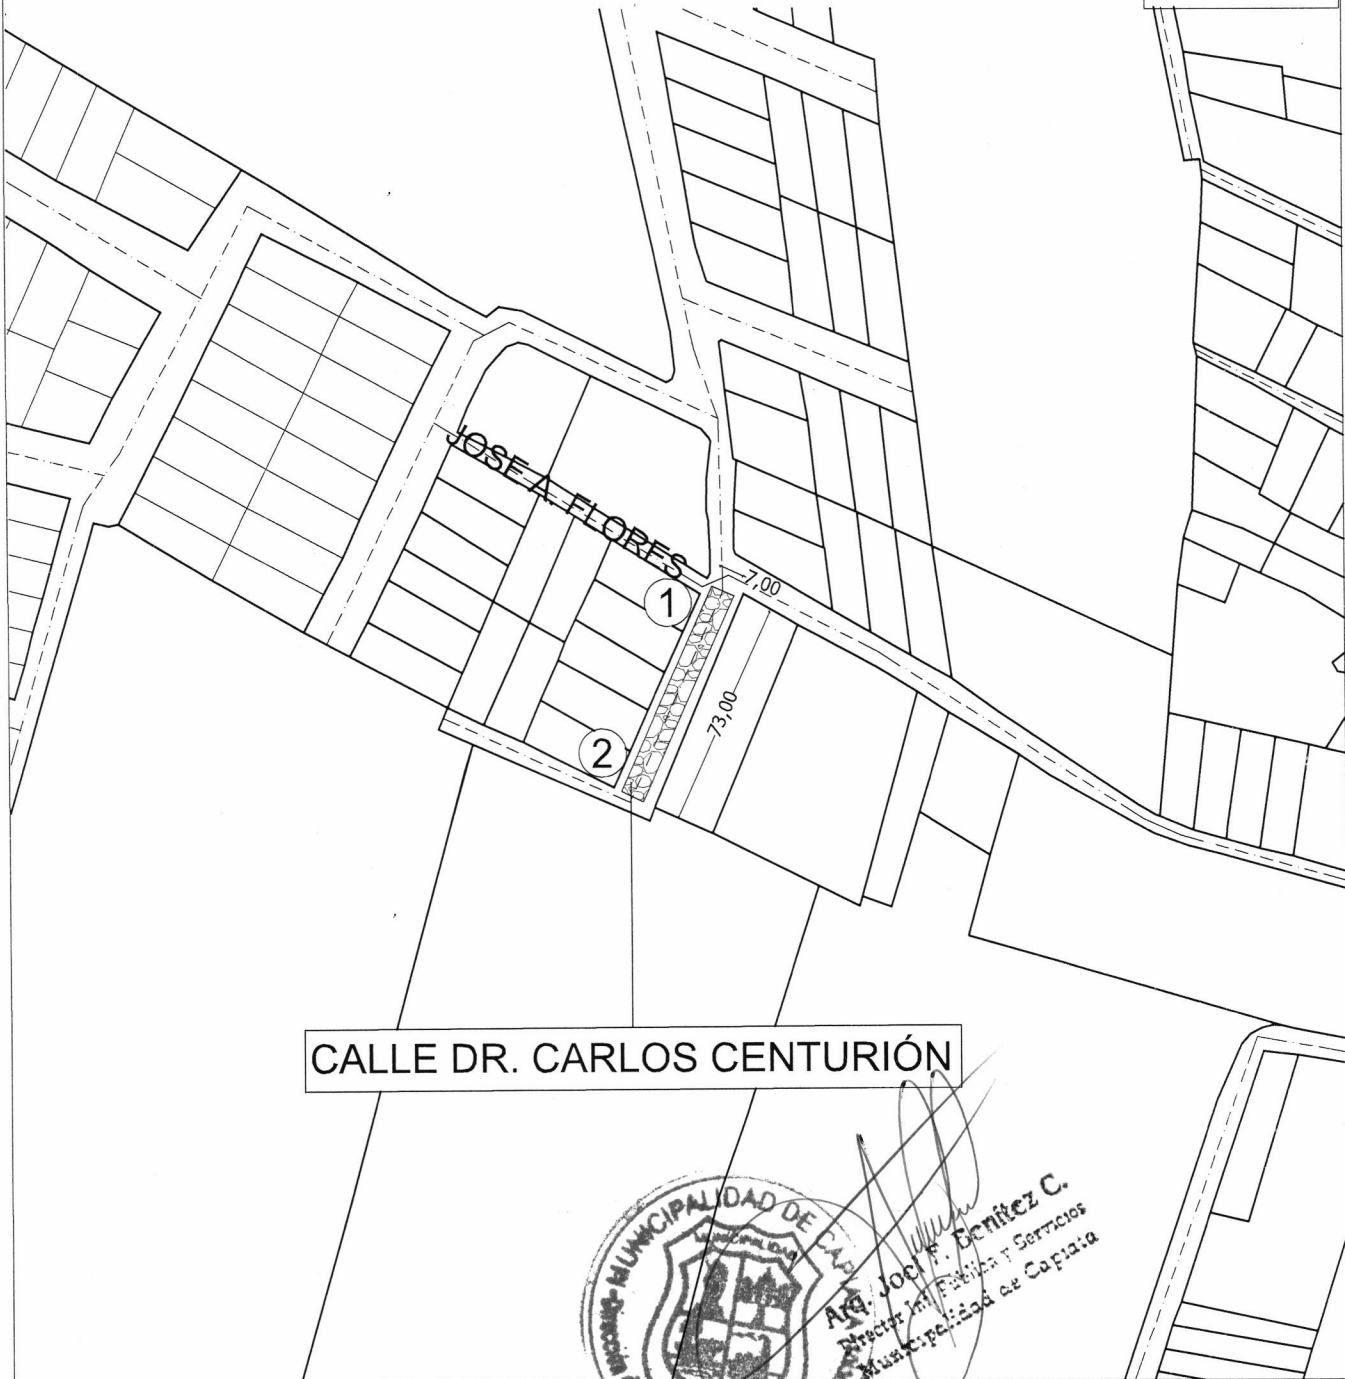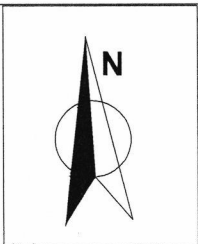


CALLE DR. CARLOS CENTURIÓN

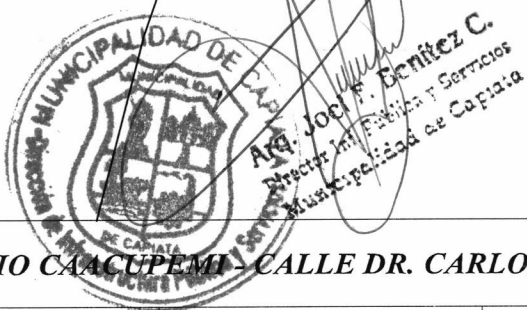

CÑIA 4° COSTA SALINARES - BARRIO CAACUPEM - CALLE DR. CARLOS CENTURIÓN

OBRA: CONSTRUCCIÓN DE EMPEDRADO		AÑO: 2025	Lámina N° 01
PROYECTISTA: CÉSAR ALCARAZ	SUPERFICIE TOTAL: 511,00 m2		Escala 1/2255
Km 23 Ruta PY02 Mcal. Estigarribia e/ Mcal López-Teléfono 0228-634727			

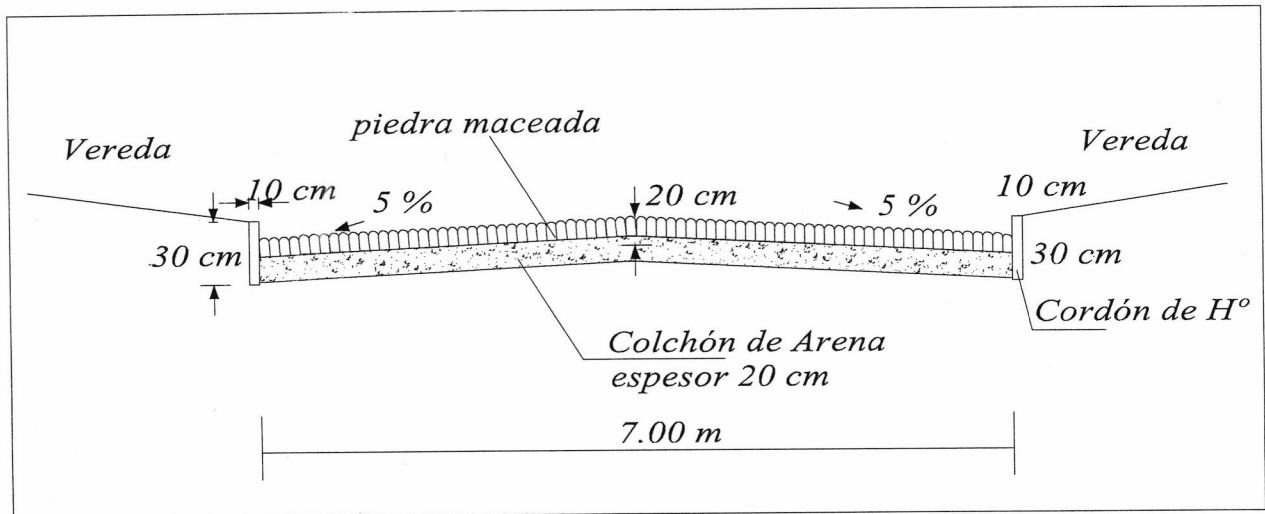

CÑIA 4° COSTA SALINARES - BARRIO CAACUPEMI - CALLE DR. CARLOS CENTURIÓN

OBRA: CONSTRUCCIÓN DE EMPEDRADO

AÑO: 2025

**Lámina N°
02**

PROYECTISTA: CÉSAR ALCARAZ

DETALLE DE CORTE

**Escala
1/2255**

Km 23 Ruta PY02 Mcal. Estigarribia e/ Mcal López-Teléfono 0228-634727



Capiatá
Por Buen
Camino


Gobierno Municipal de la Ciudad de Capiatá
Dirección de Infraestructura Pública y Servicios
Periodo 2021-2026

COORDENADAS U.T.M

P1 : X: 453.605 Y: 7.193.391

P2 : X: 453.706 Y: 7.193.326

P3 : X: 453.630 Y: 7.193.222

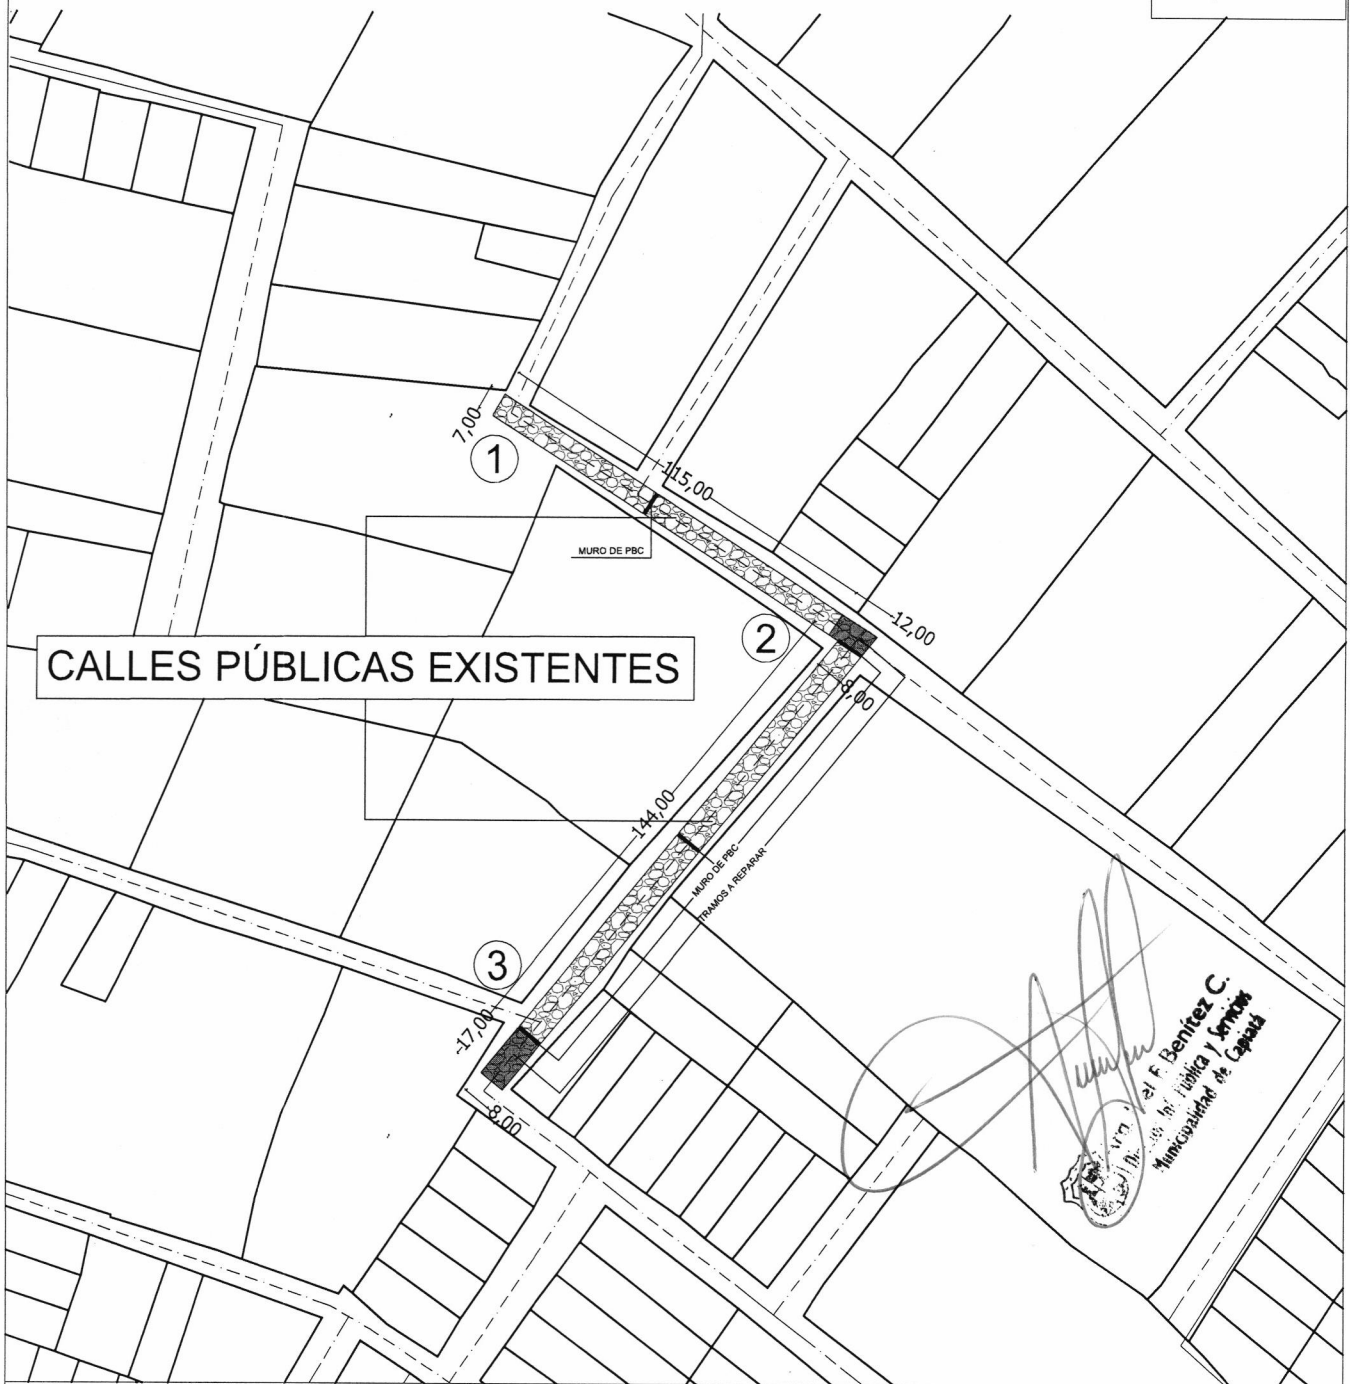

[Signature]
Ing. F. Benítez C.
Ing. de Infraestructura y Servicios
Municipalidad de Capiatá

CÑIA 5° YATAITY - BARRIO VIRGEN DE SCHOENSTATT - CALLES PÚBLICAS EXISTENTES

OBRA: CONSTRUCCIÓN Y REPARACIÓN
DE EMPEDRADO

AÑO: 2025


Lámina N°
01

PROYECTISTA: CÉSAR ALCARAZ

SUPERFICIE A CONST.: 1.957,00 m2
SUPERFICIE A REP.: 220,00 m2

Escala
1/2255

Km 23 Ruta PY02 Mcal. Estigarribia e/ Mcal López-Teléfono 0228-634727

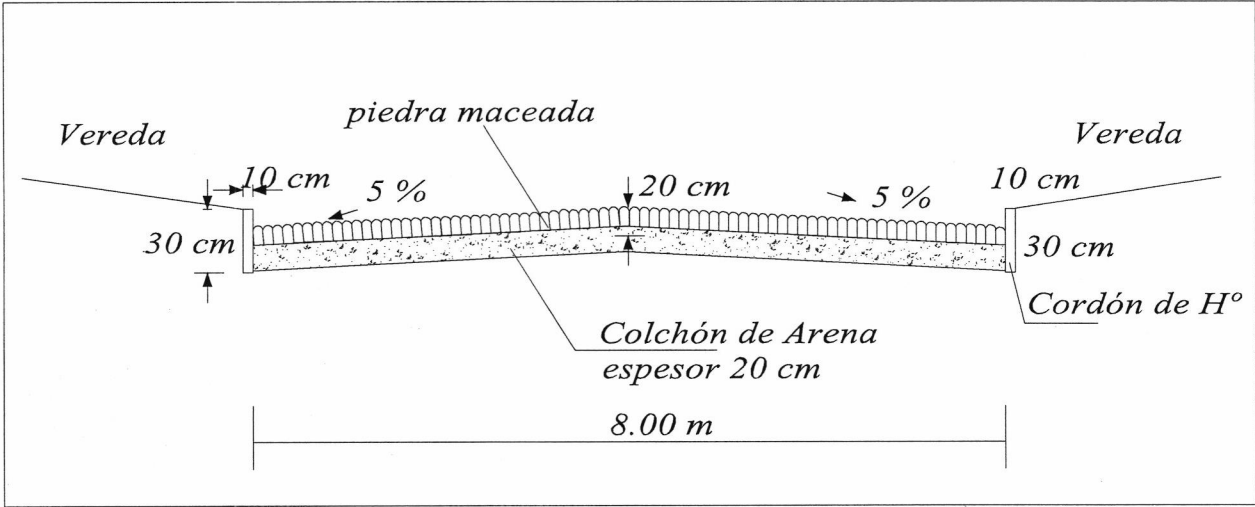

[Signature]
Ing. José F. Benítez C.
Director de Infraestructura Pública y Servicios
Municipalidad de Capiatá

CÑIA 5° YATAITY - BARRIO VIRGEN DE SCHOENSTATT - CALLES PÚBLICAS EXISTENTES

OBRA: CONSTRUCCIÓN Y REPARACIÓN
DE EMPEDRADO

AÑO: 2025

Lámina N°
02

PROYECTISTA: CÉSAR ALCARAZ

DETALLE DE CORTE

Escala
1/2255

Km 23 Ruta PY02 Mcal. Estigarribia e/ Mcal López-Teléfono 0228-634727



MUNICIPALIDAD DE
CAPATÁ

*Capiatá
Por Buen
Camino*


Gobierno Municipal de la Ciudad de Capiatá
Dirección de Infraestructura Pública y Servicios
Periodo 2021-2026

COORDENADAS U.T.M

P1 : X: 453.258 Y: 7.193.376

P2 : X: 453.191 Y: 7.193.379

P3 : X: 453.135 Y: 7.193.380

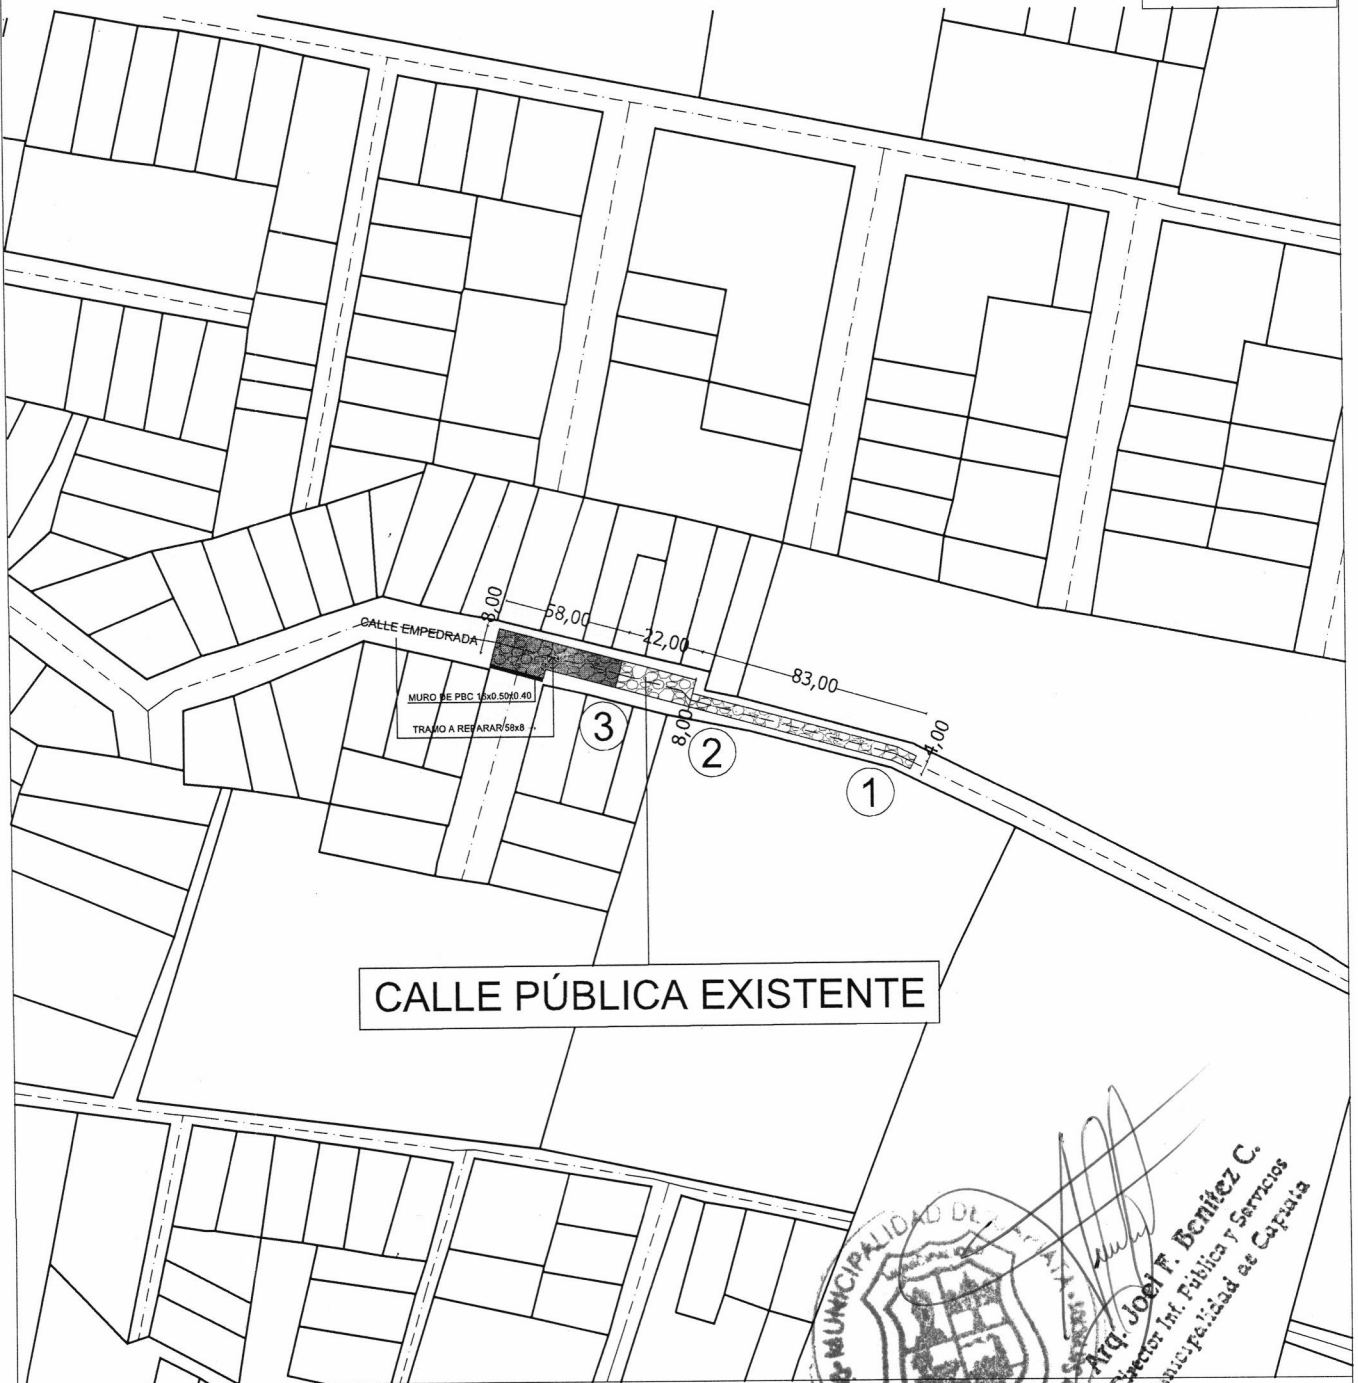

*Arq. Joel F. Benítez C.
Director Inf. Pública y Servicios
Municipalidad de Capiatá*

COMPAÑIA 5° YATAITY - BARRIO SANTA RITA - CALLE PÚBLICA EXISTENTE

**OBRA: CONSTRUCCIÓN Y REPARACIÓN
DE EMPEDRADO**

AÑO: 2025


**Lámina N°
01**

PROYECTISTA: CÉSAR ALCARAZ

**SUPERFICIE A CONST.: 508,00 m2
SUPERFICIE A REP.: 464,00 m2**

**Escala
1/2255**

Km 23 Ruta PY02 Mcal. Estigarribia e/ Mcal López-Teléfono 0228-634727

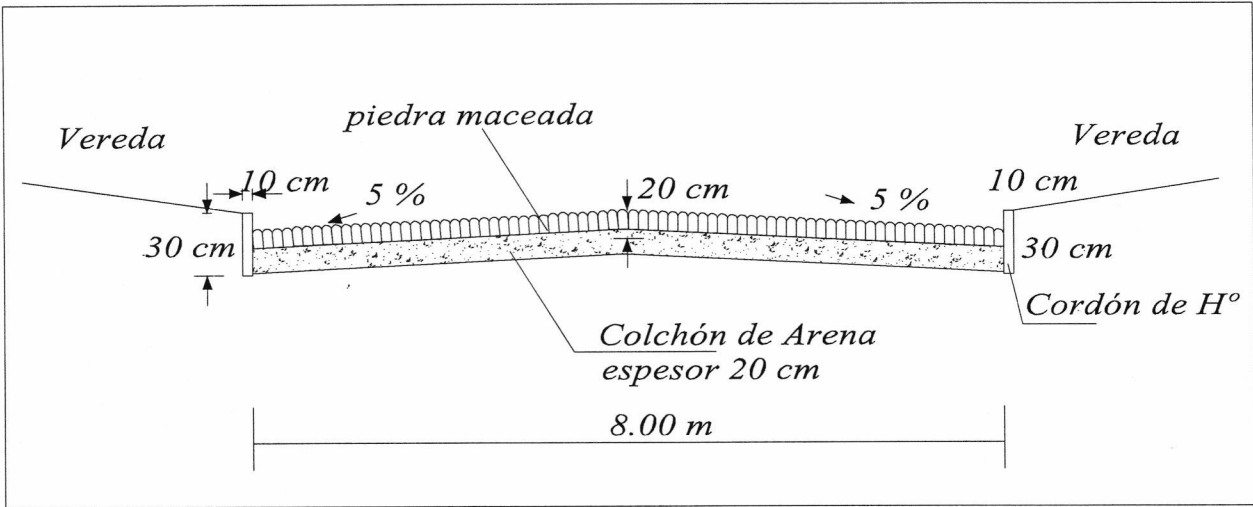

COMPAÑIA 5° YATAITY - BARRIO SANTA RITA - CALLE PÚBLICA EXISTENTE

OBRA: CONSTRUCCIÓN Y REPARACIÓN DE EMPEDRADO		AÑO: 2025	Lámina N° 02
PROYECTISTA: CÉSAR ALCARAZ	DETALLE DE CORTE		Escala 1/2255
Km 23 Ruta PY02 Mcal. Estigarribia e/ Mcal López-Teléfono 0228-634727			