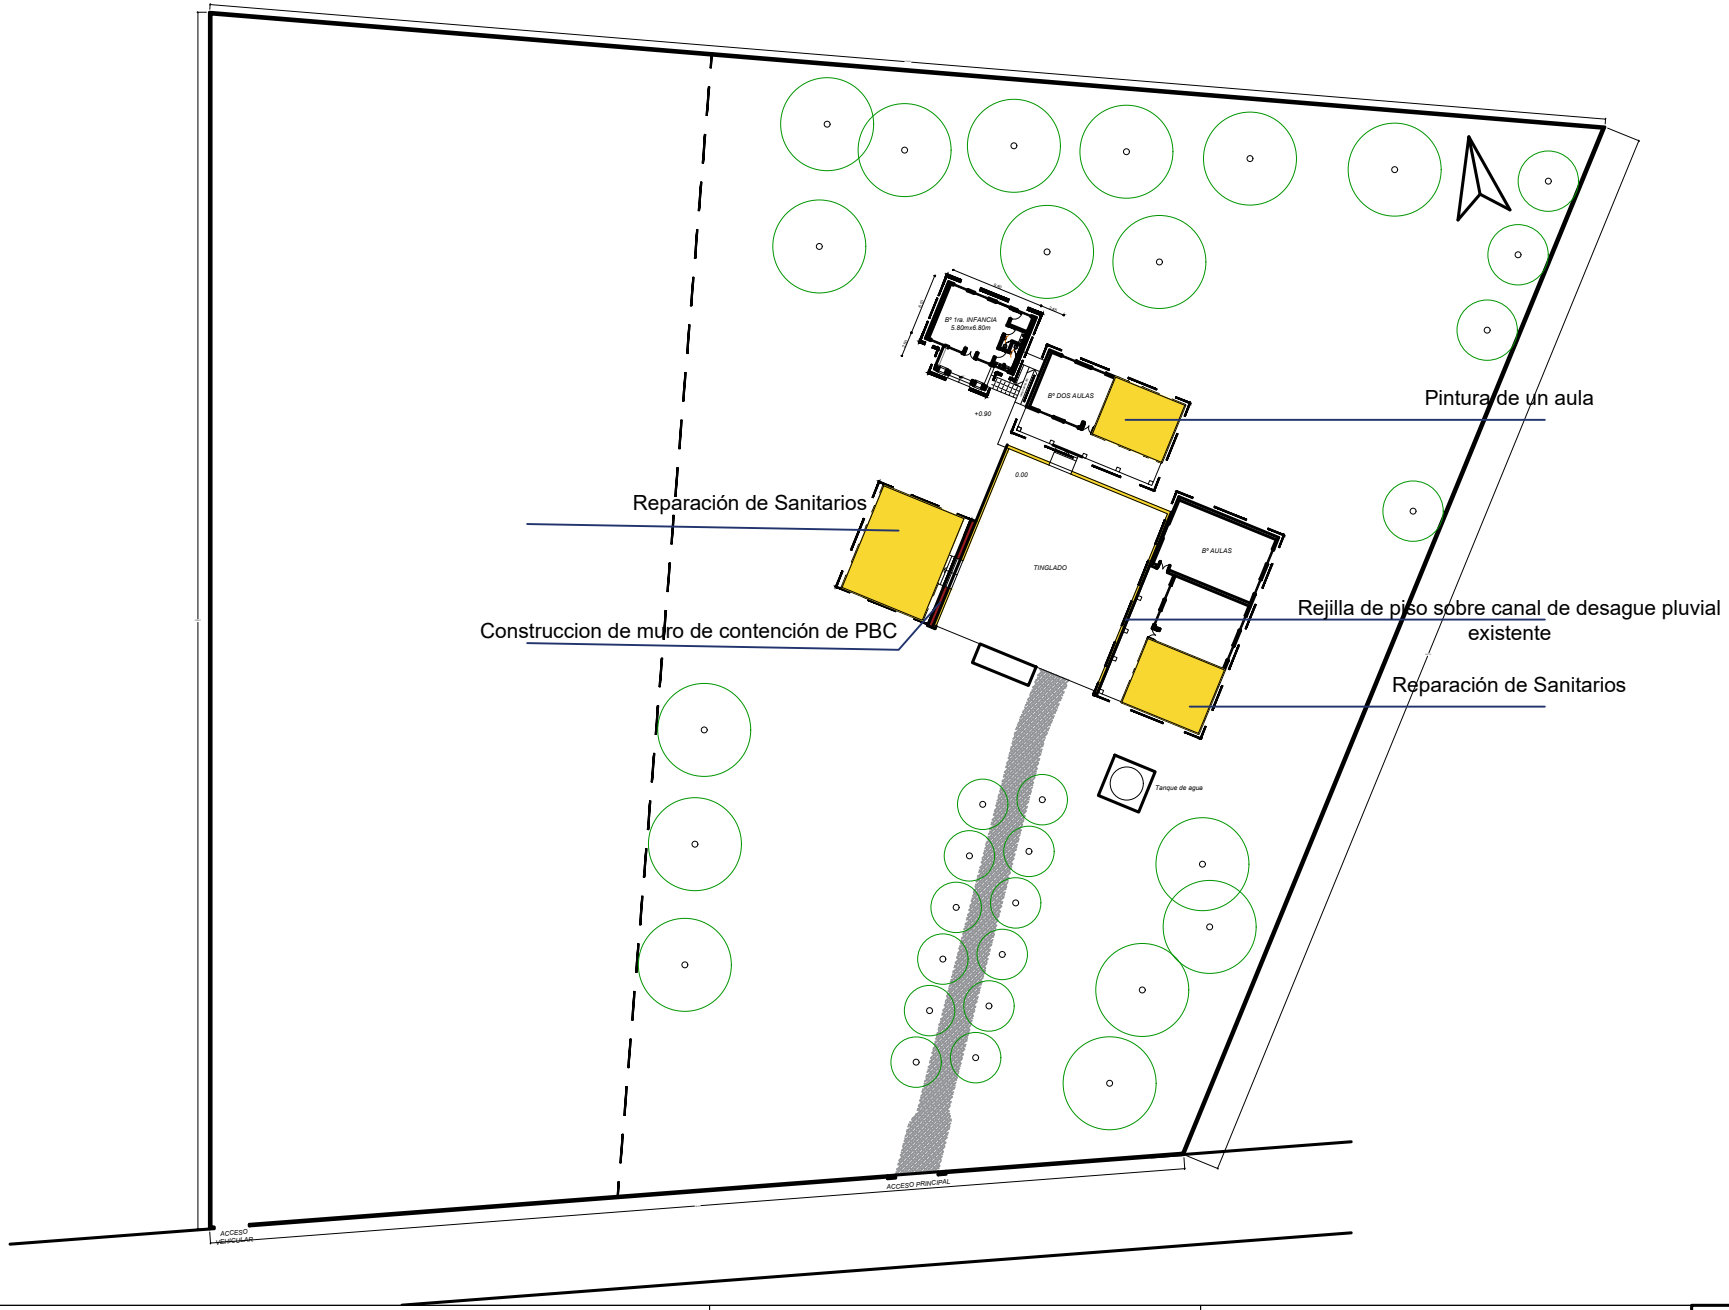

Elaboración de proyectos

Planta general

Escala $\frac{1}{100}$

Detalles_

MUNICIPALIDAD DE IRUÑA

Escuela Basica Nro. 5466 Vicente Ignacio Iturbe
Jerusalén II

Año: 2025

hoja A4

OBRA: Reparacion en la cocina comedor, sanitario y pista de formacion. Escuela Basica Nro. 5466 Vicente Ignacio Iturbe

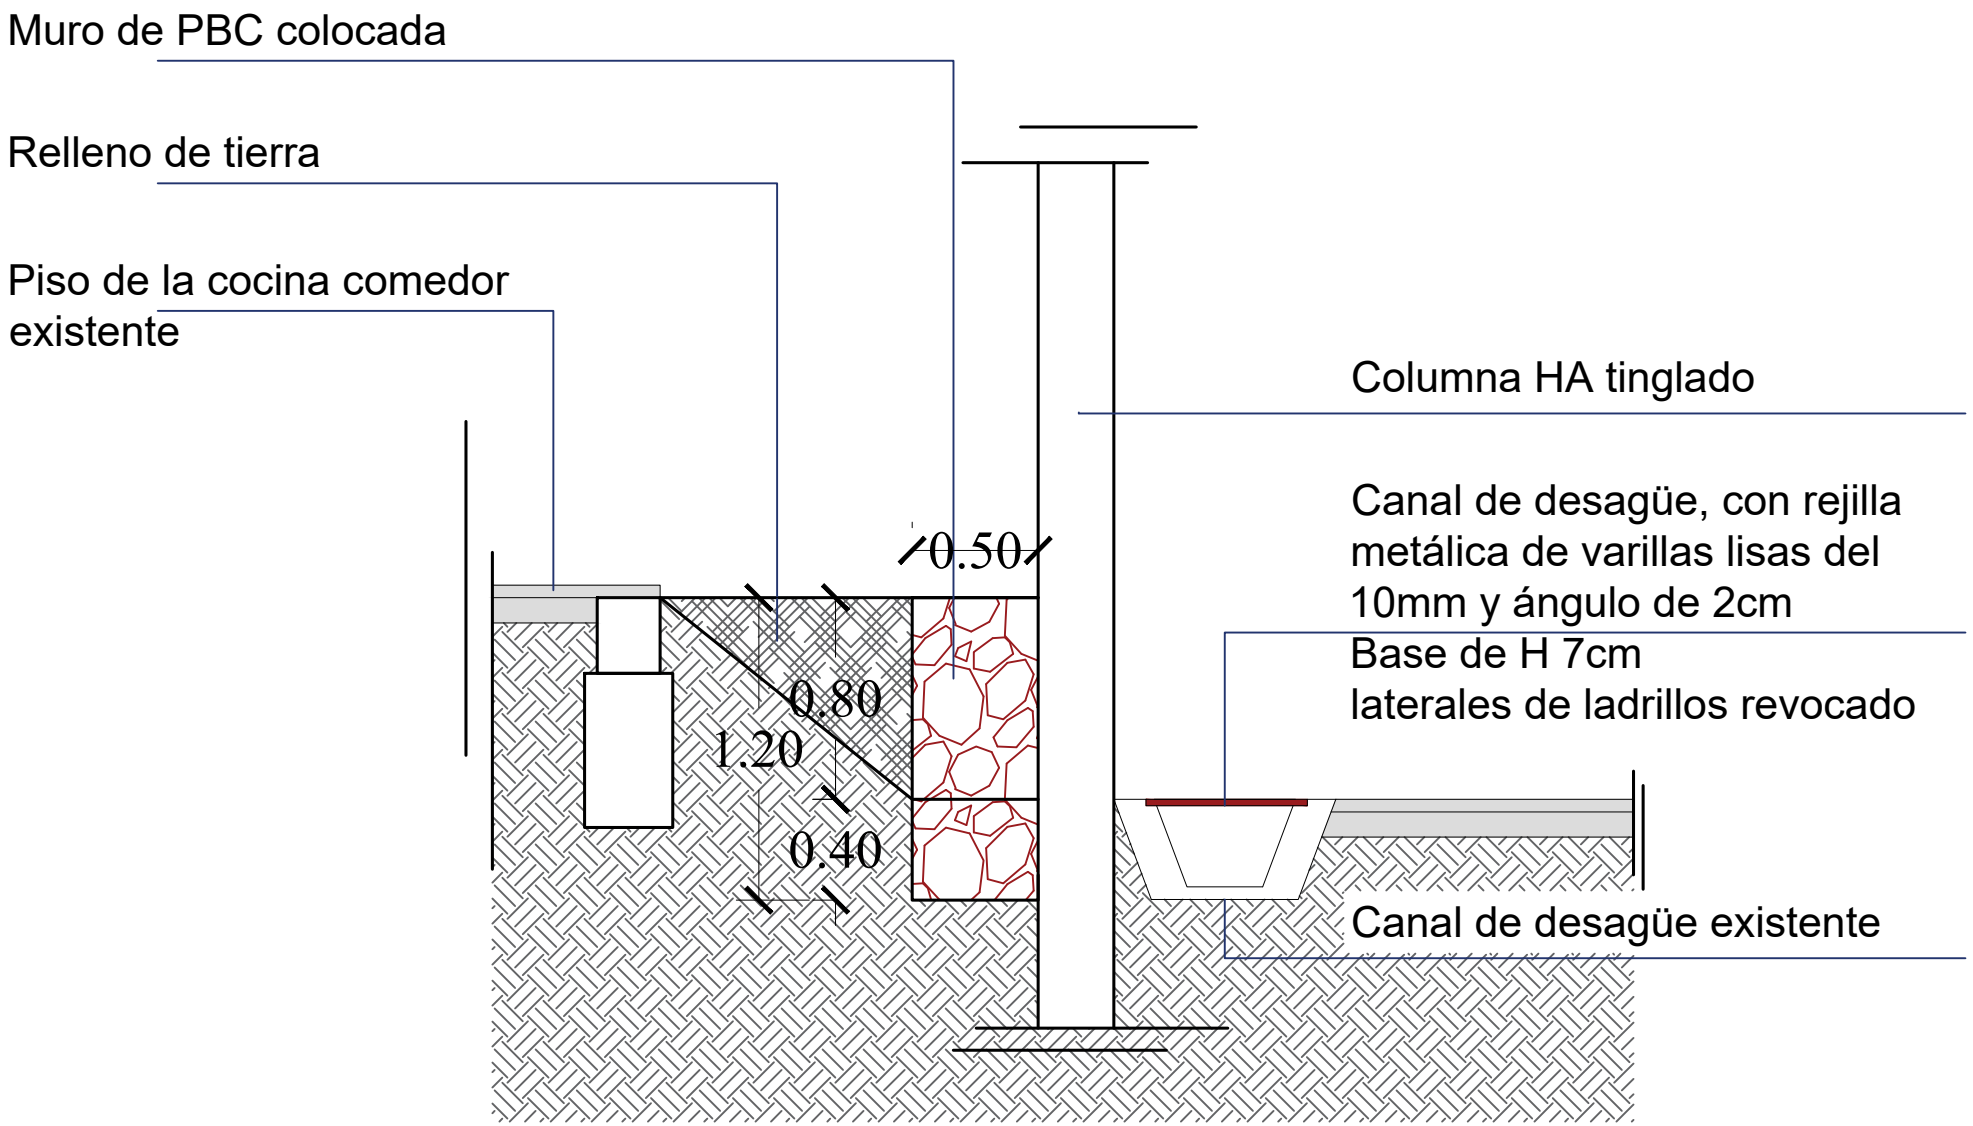

Elaboración de proyectos

Detalle de muro de contenciones y rejilla de piso
Escala: 1.30

MUNICIPALIDAD DE IRUÑA

Escuela Basica Nro. 5466 Vicente Ignacio Iturbe
Jerusalén II

Año: 2025

hoja A4

OBRA: Reparacion en la cocina comedor, sanitario y pista de formacion. Escuela Basica Nro. 5466 Vicente Ignacio Iturbe