



Arq. Roddy B. Duette P Pat. N° 3278

Profesional






MUNICIPALIDAD DE TOMÁS ROMERO PEREIRA

OBRA: PAVIMENTACIÓN TIPO EMPEDRADO AVDA HERMANA TERESA STEIMBOCK

UBICACION: Tomas Romero Pereira

*[Signature]*  
Arq. Roddy Brian Duette Pederson  
Reg. Prof. M.O.P.C. N° 3.278



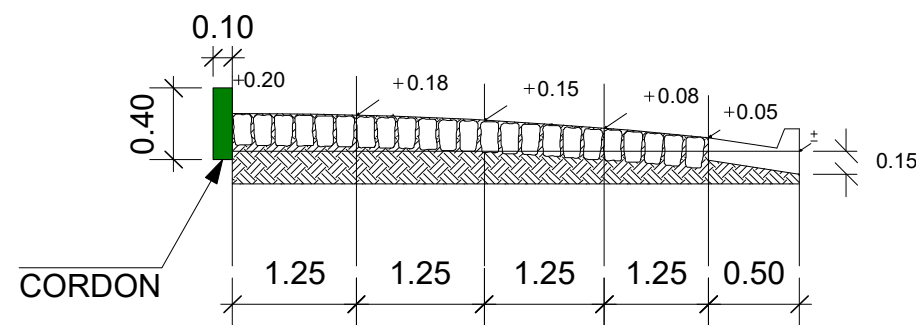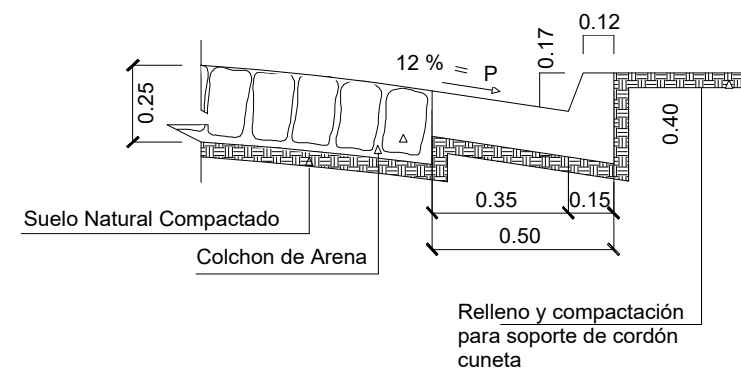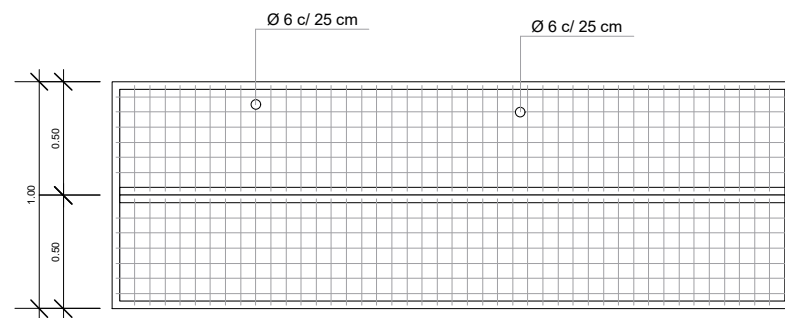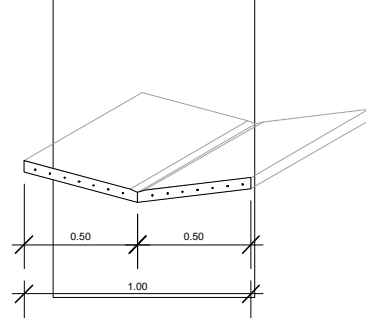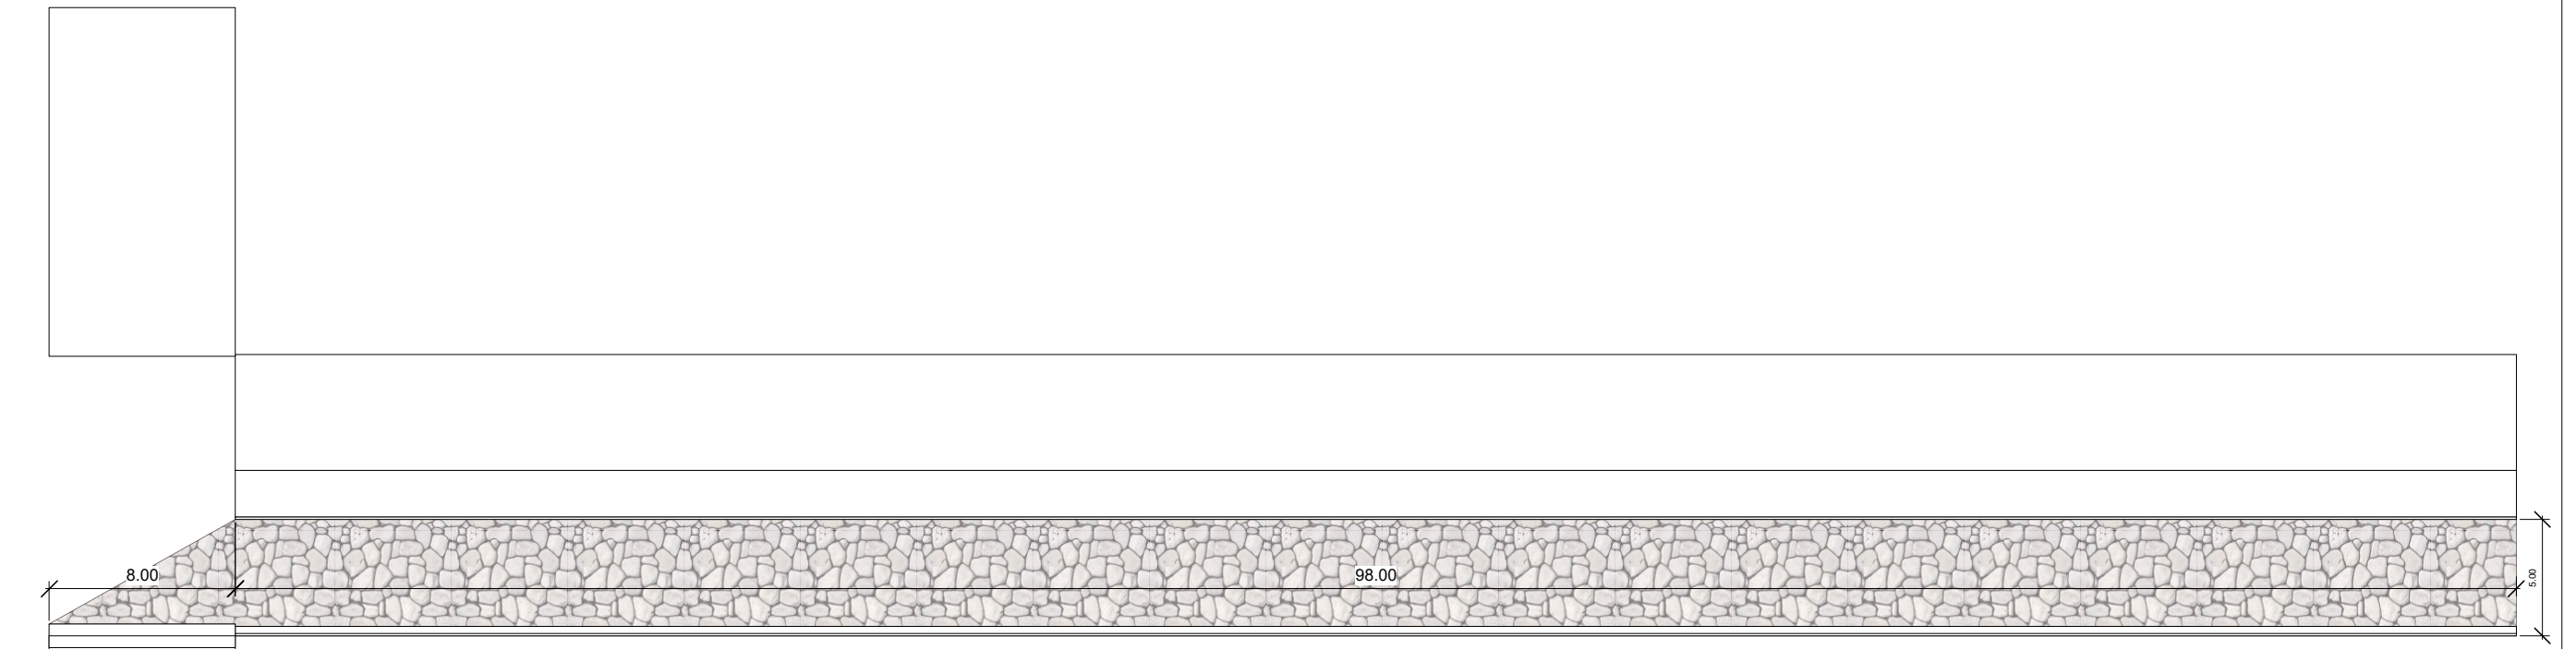

MUNICIPALIDAD DE TOMÁS ROMERO PEREIRA  
OBRA: PAVIMENTACIÓN TIPO EMPEDRADO AVDA HERMANA TERESA  
STEIMBOCK

UBICACION: Tomas Romero Pereira

Arq. Roddy B. Duette P Pat. N° 3278

Profesional

Arq. Roddy Brian Duette Pedernson  
Reg. Prof. M.O.P.C. N° 3278