





 A.Sc. Ing. Civil Ronmy González
 Reg. MOPC 2450

MUNICIPALIDAD DE LOS CEDRALES		
Departamento: De Obras		
Proyecto y Fiscalización		
Lam. N°:01	Obra:	
Año:2.025	CONSTRUCCIÓN DE RELLENO SANITARIO EN EL VERTEDERO MUNICIPAL	




PLANTA GENERAL - FOSA ESC.

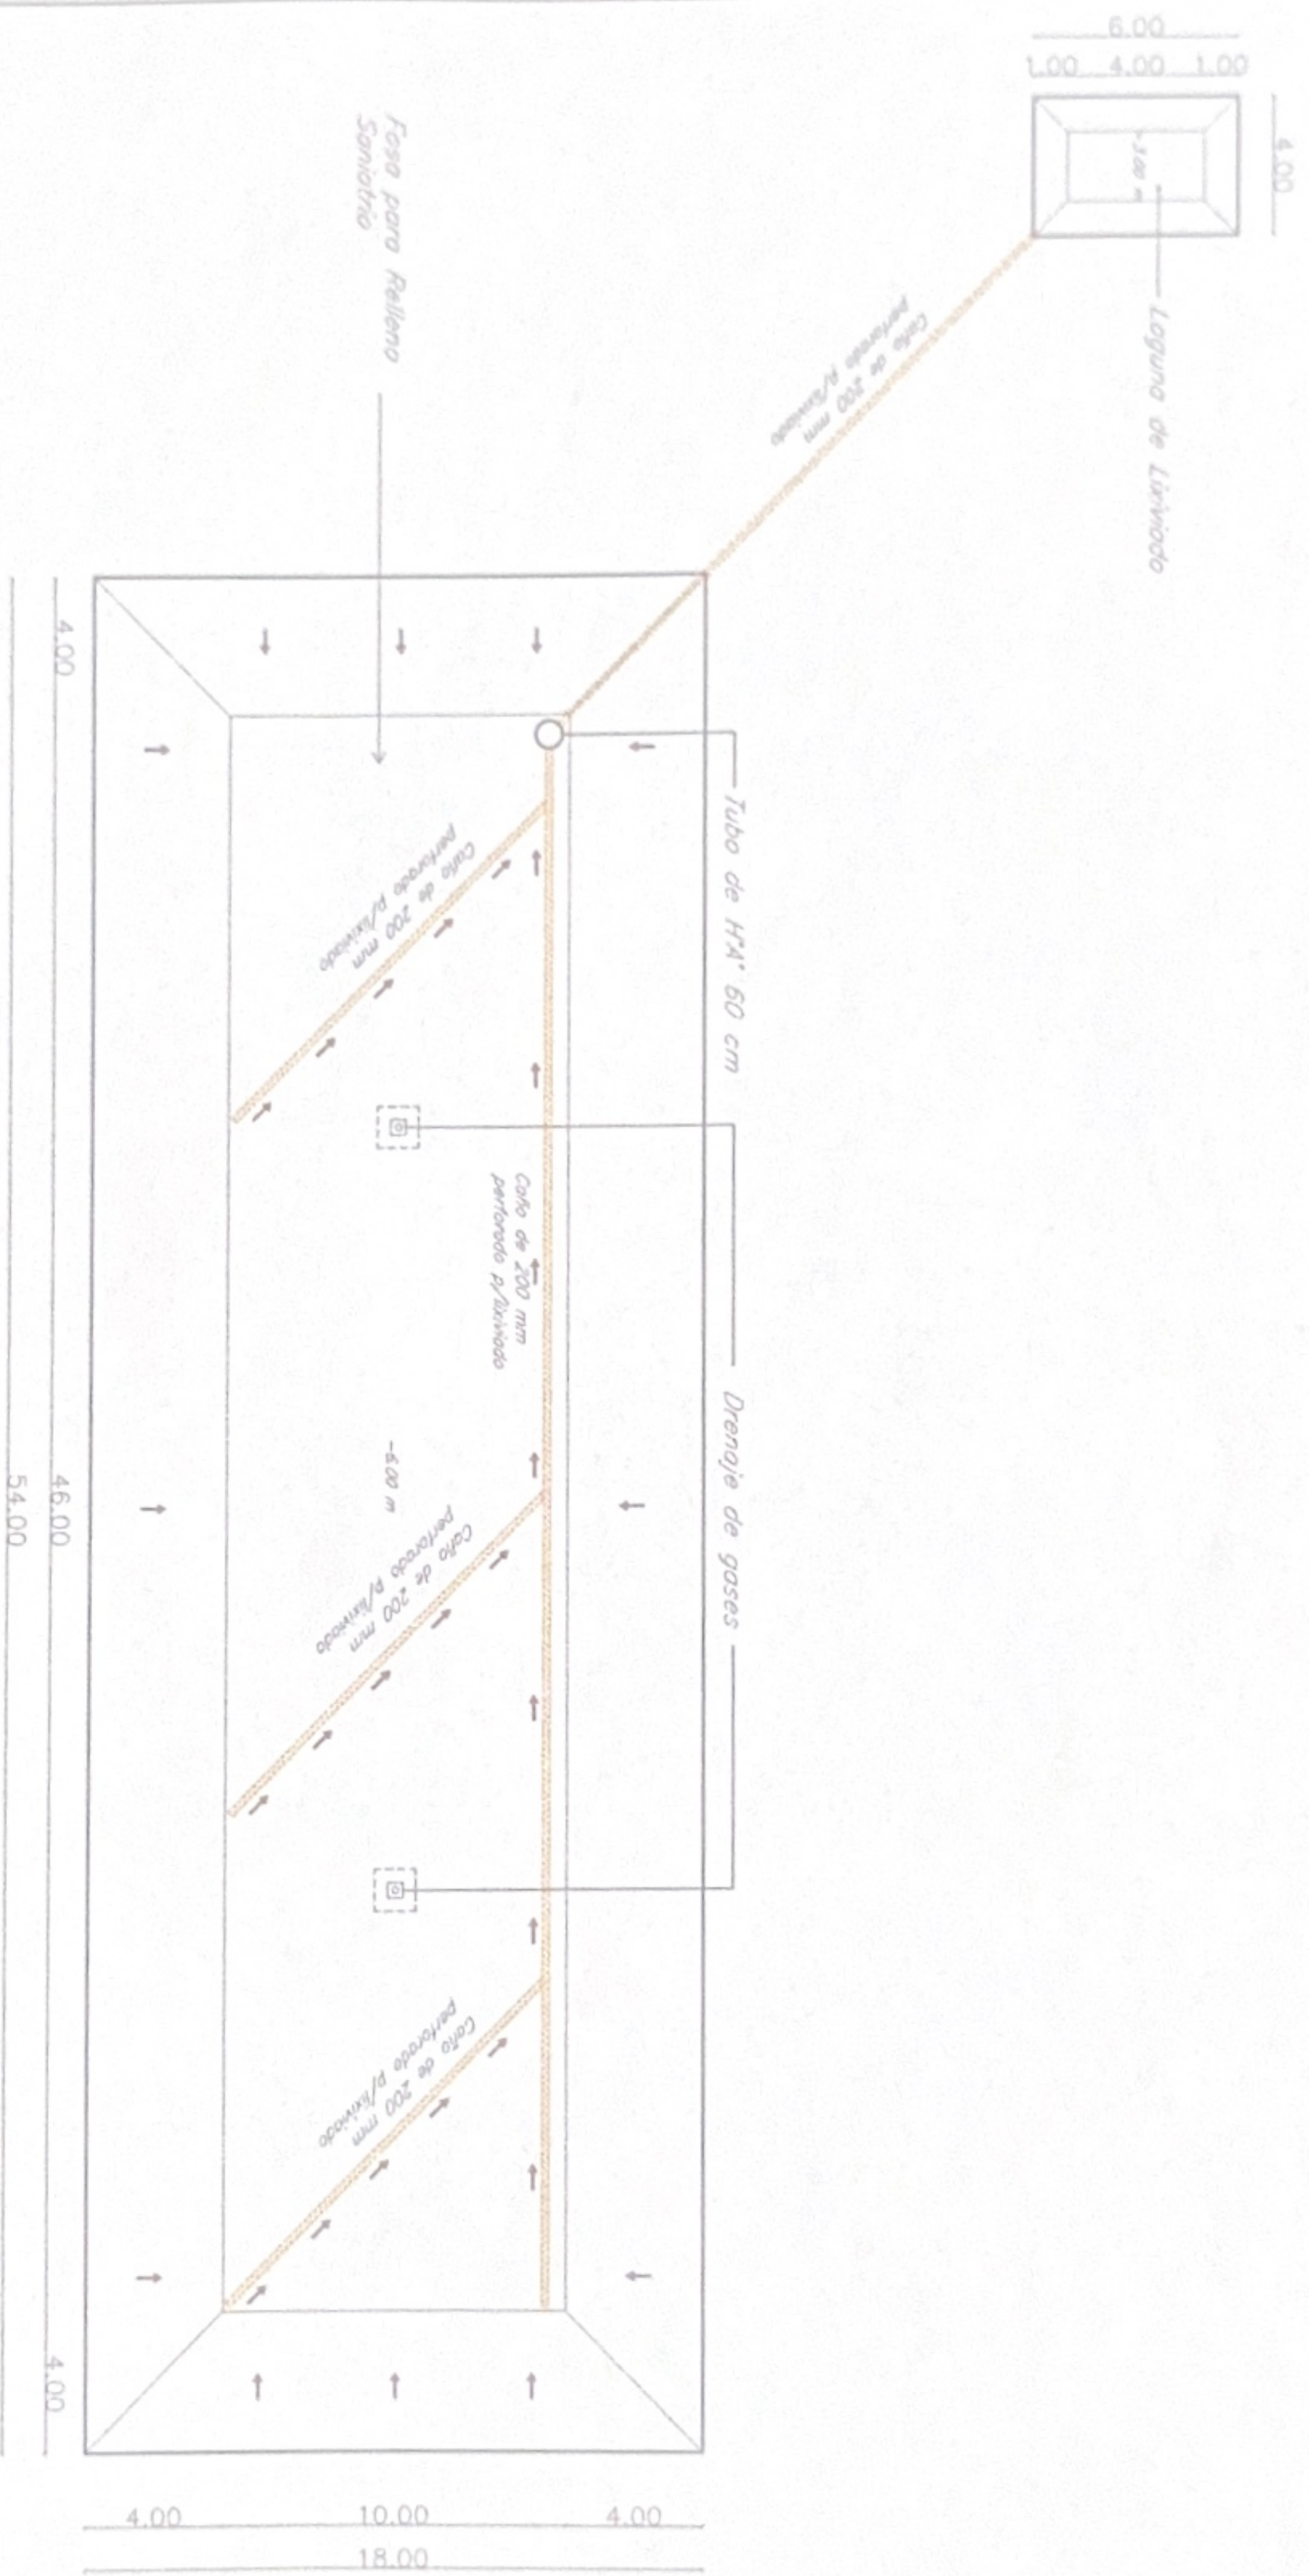
M.Sc. Ing. Civil *Ronny González*
 Reg. MOPC 2450

MUNICIPALIDAD DE LOS CEDRALES	
Departamento: De Obras	
Proyecto y Fiscalización	
Lam. N°: 02	Obra:
Año: 2.025	CONSTRUCCIÓN DE RELLENO SANITARIO EN EL VERTEDERO MUNICIPAL



CORTE A-A - FOSA
ESC.

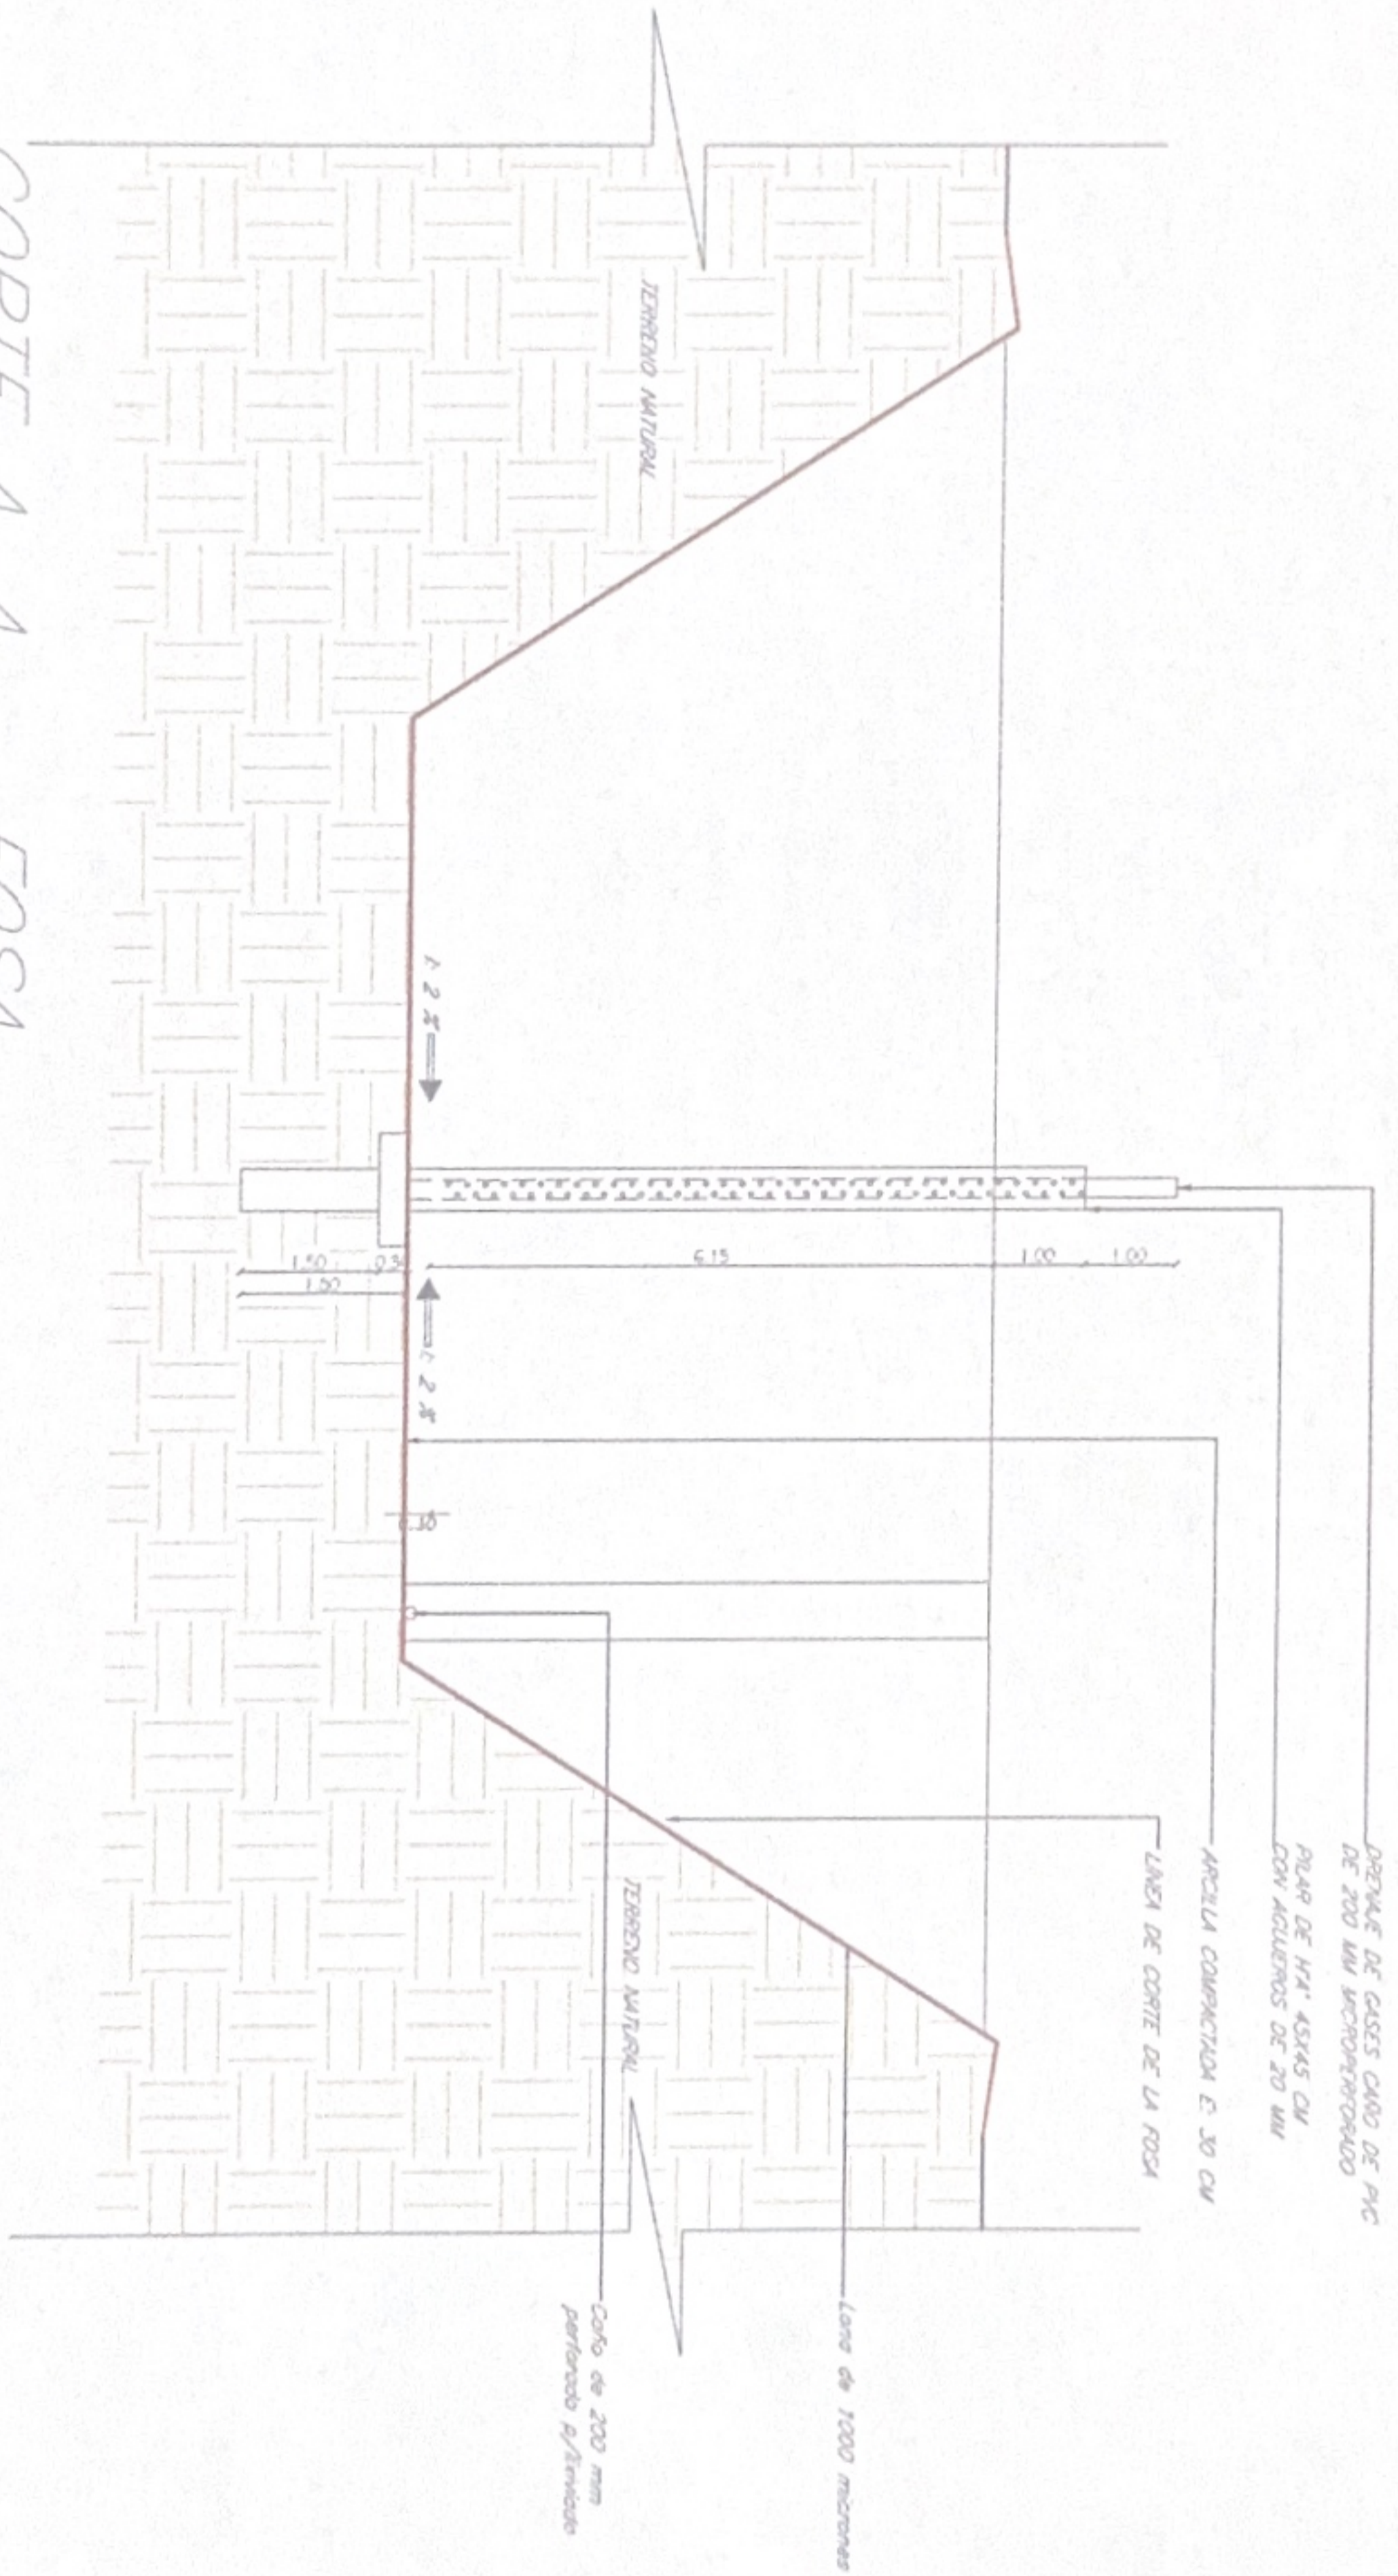


 I.Sc. Ing. Civil/Rommy González
 Reg. MOPC 2450

MUNICIPALIDAD DE LOS CEDRALES	
Departamento: De Obras	
Proyecto y Fiscalización	
Lam. N°:03	Obra:
Año:2.025	CONSTRUCCIÓN DE RELLENO SANITARIO EN EL VERTEDERO MUNICIPAL
