



VISTA 1

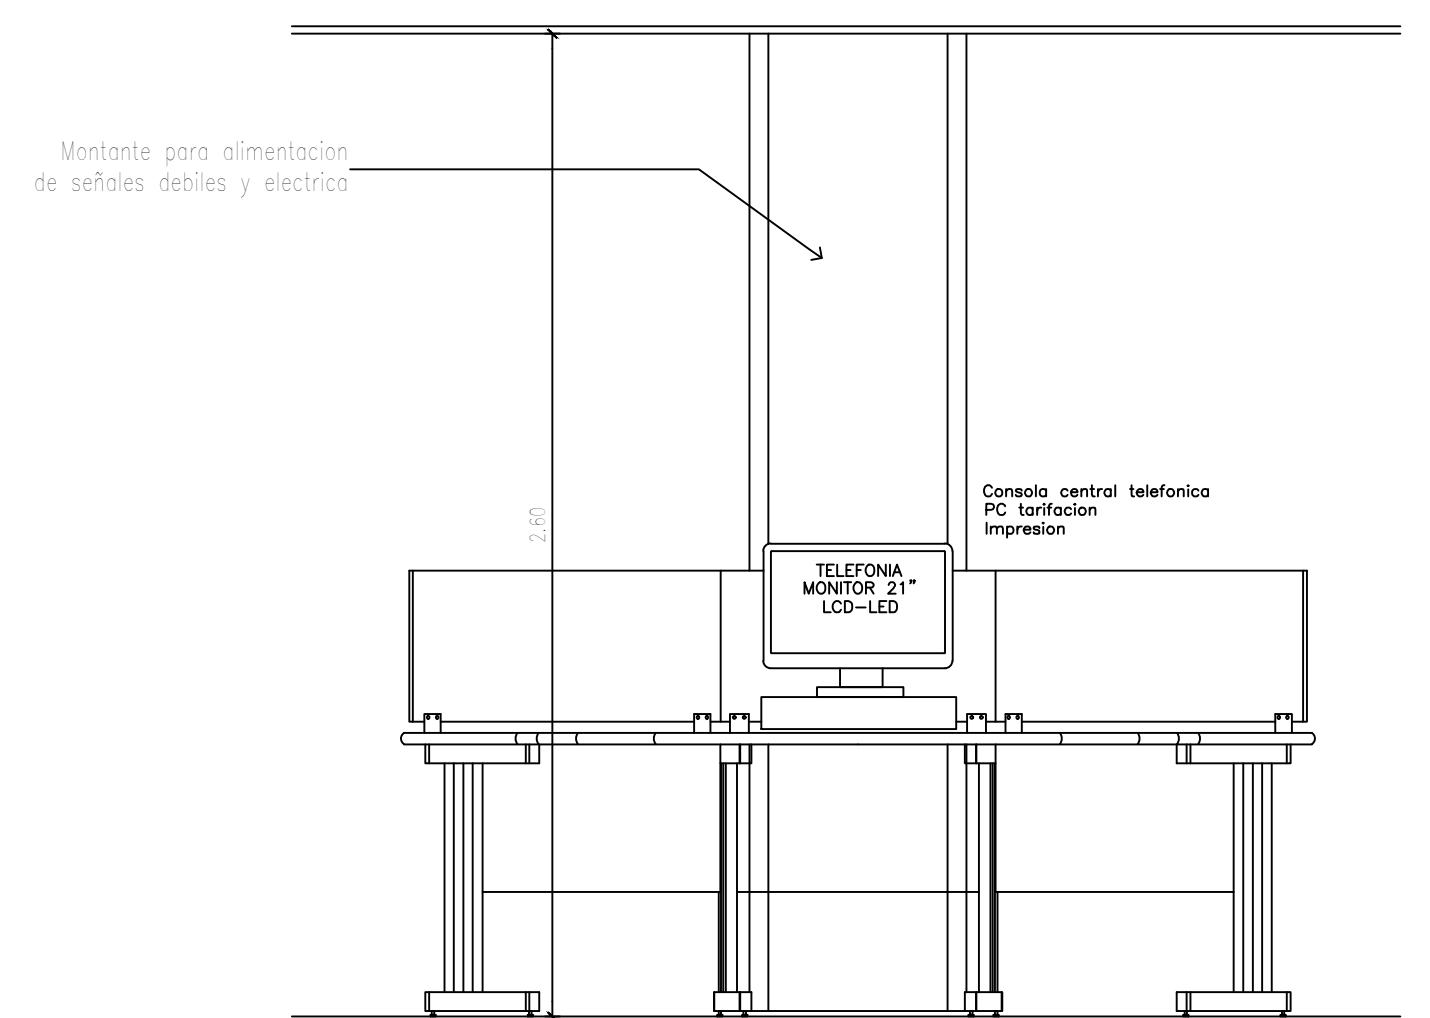


VISTA 3


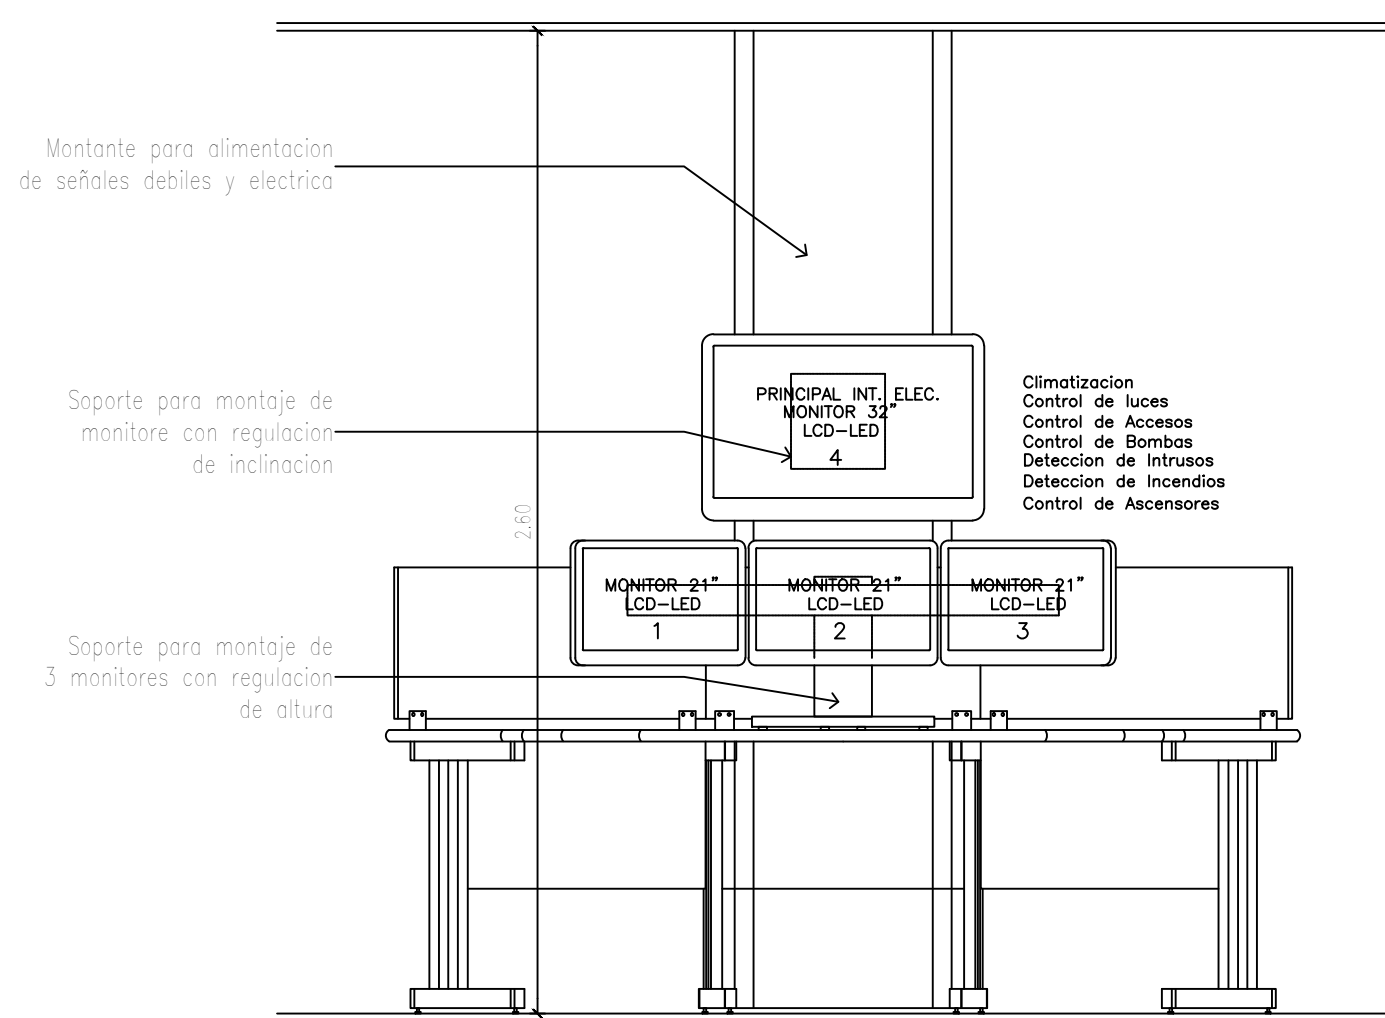


VISTA 2


OBSERVACIONES
-Verificar en Obra las medidas.
-El tono definitivo del color de la melamina será aprobado por la Unidad de Gerenciamiento.
-La pintura de la estructura de acero serán pintadas electroestáticamente con pintura epoxica o del tipo esmalte horneable sobre tratamiento antioxido.
-En ninguno de los casos se podrán utilizar clavos.
Para la unión entre placas de melamina a 90° deberán utilizarse unicamente tornillos armadores y tuercas cilindricas embutidas en las placas

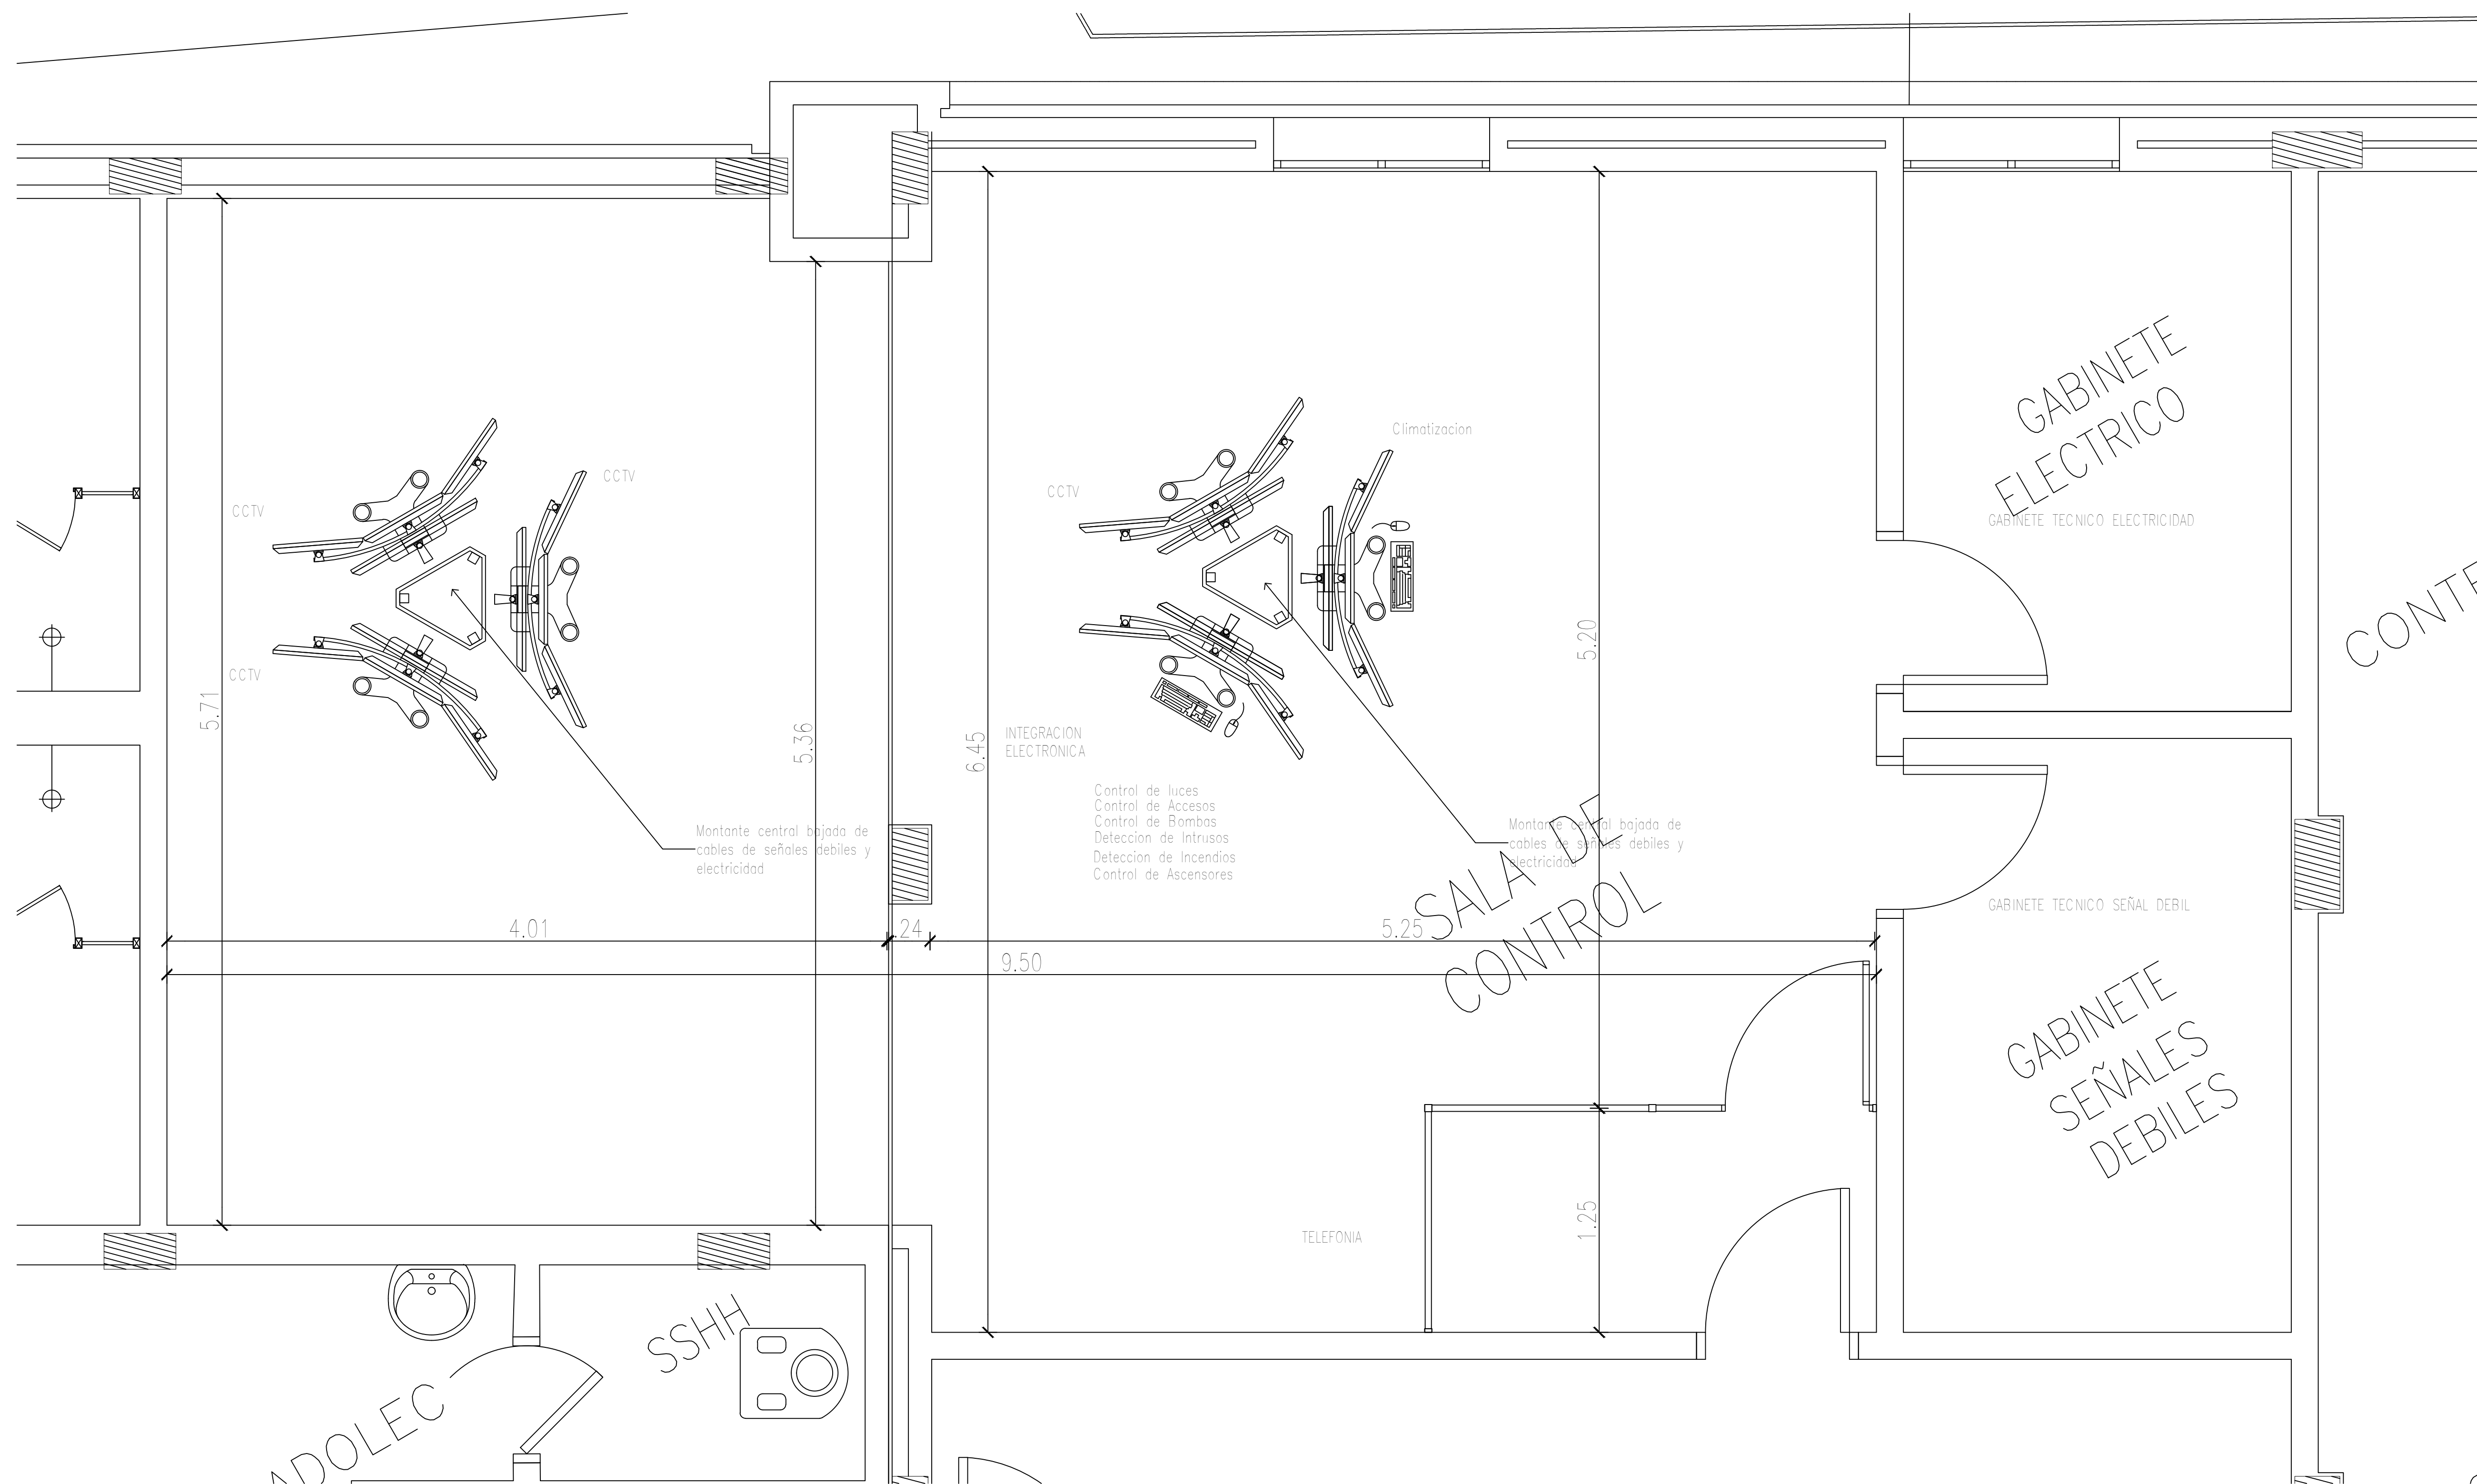

PLANTA ACOTADA

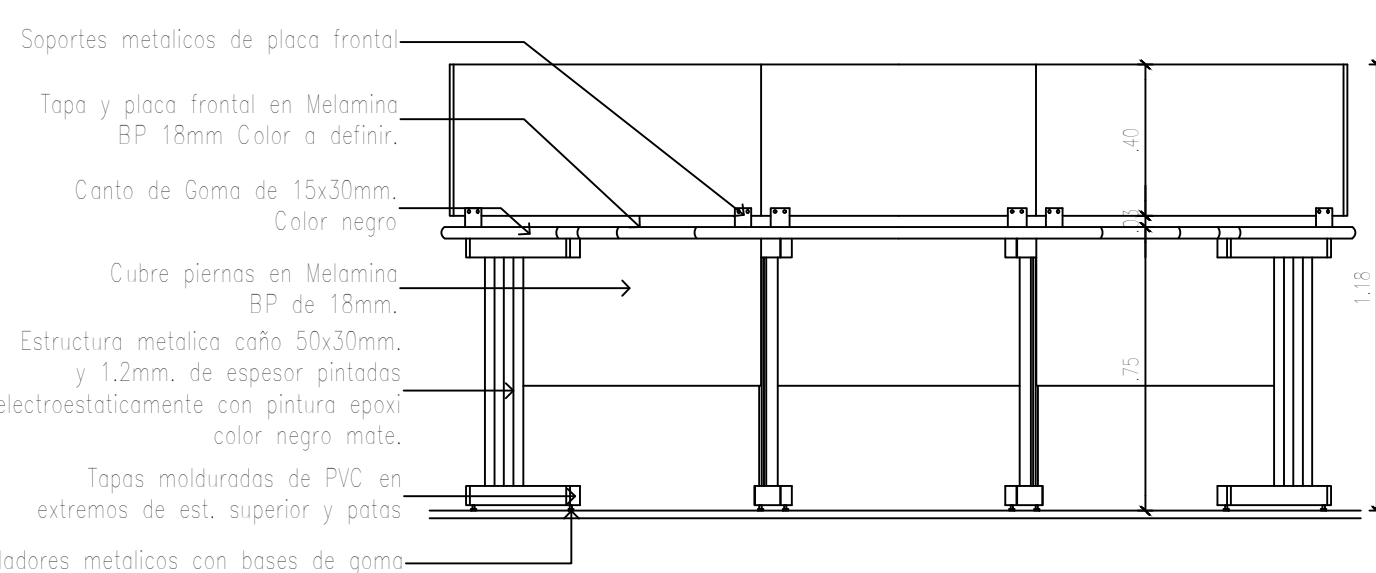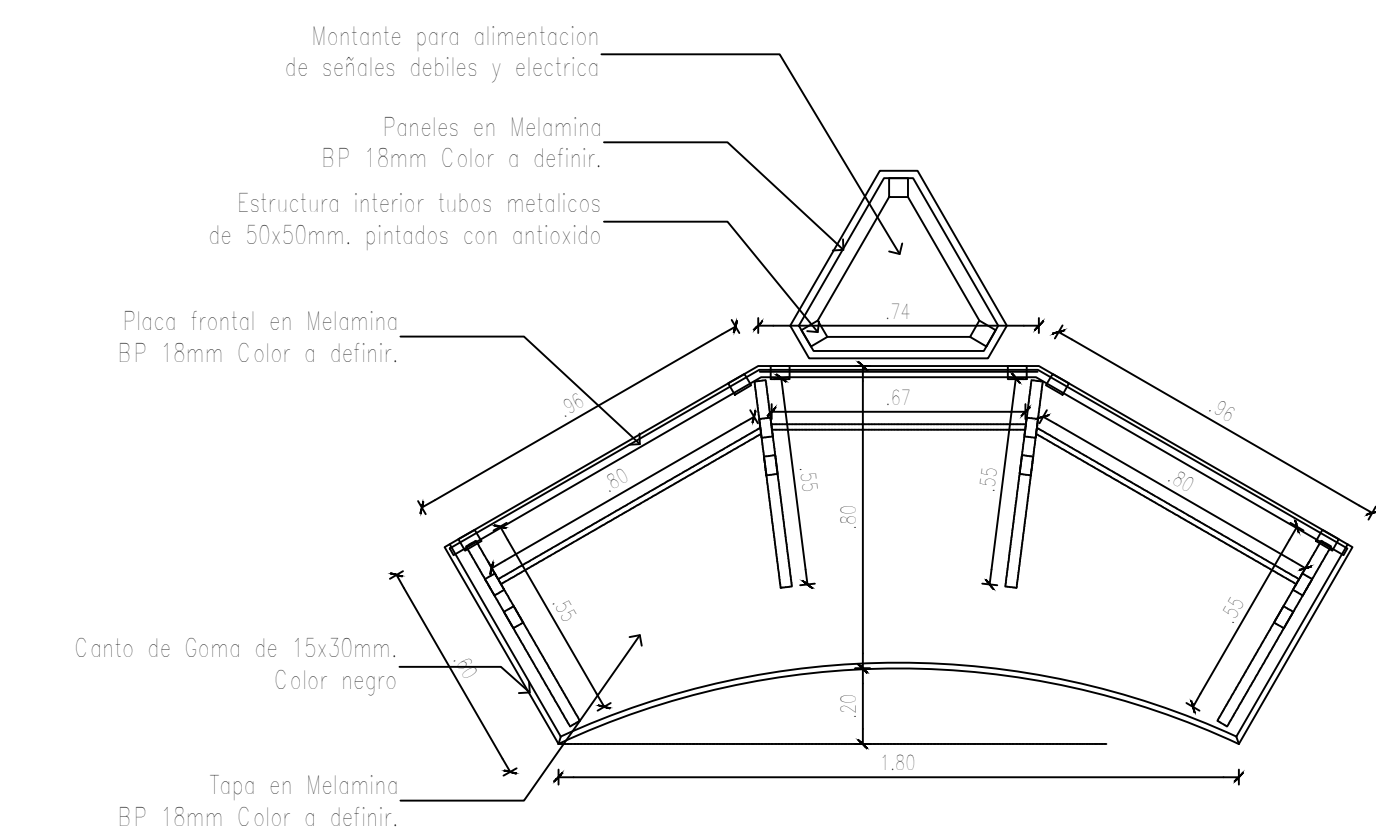
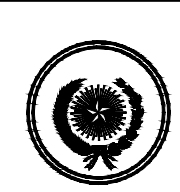



DETALLE MUEBLE

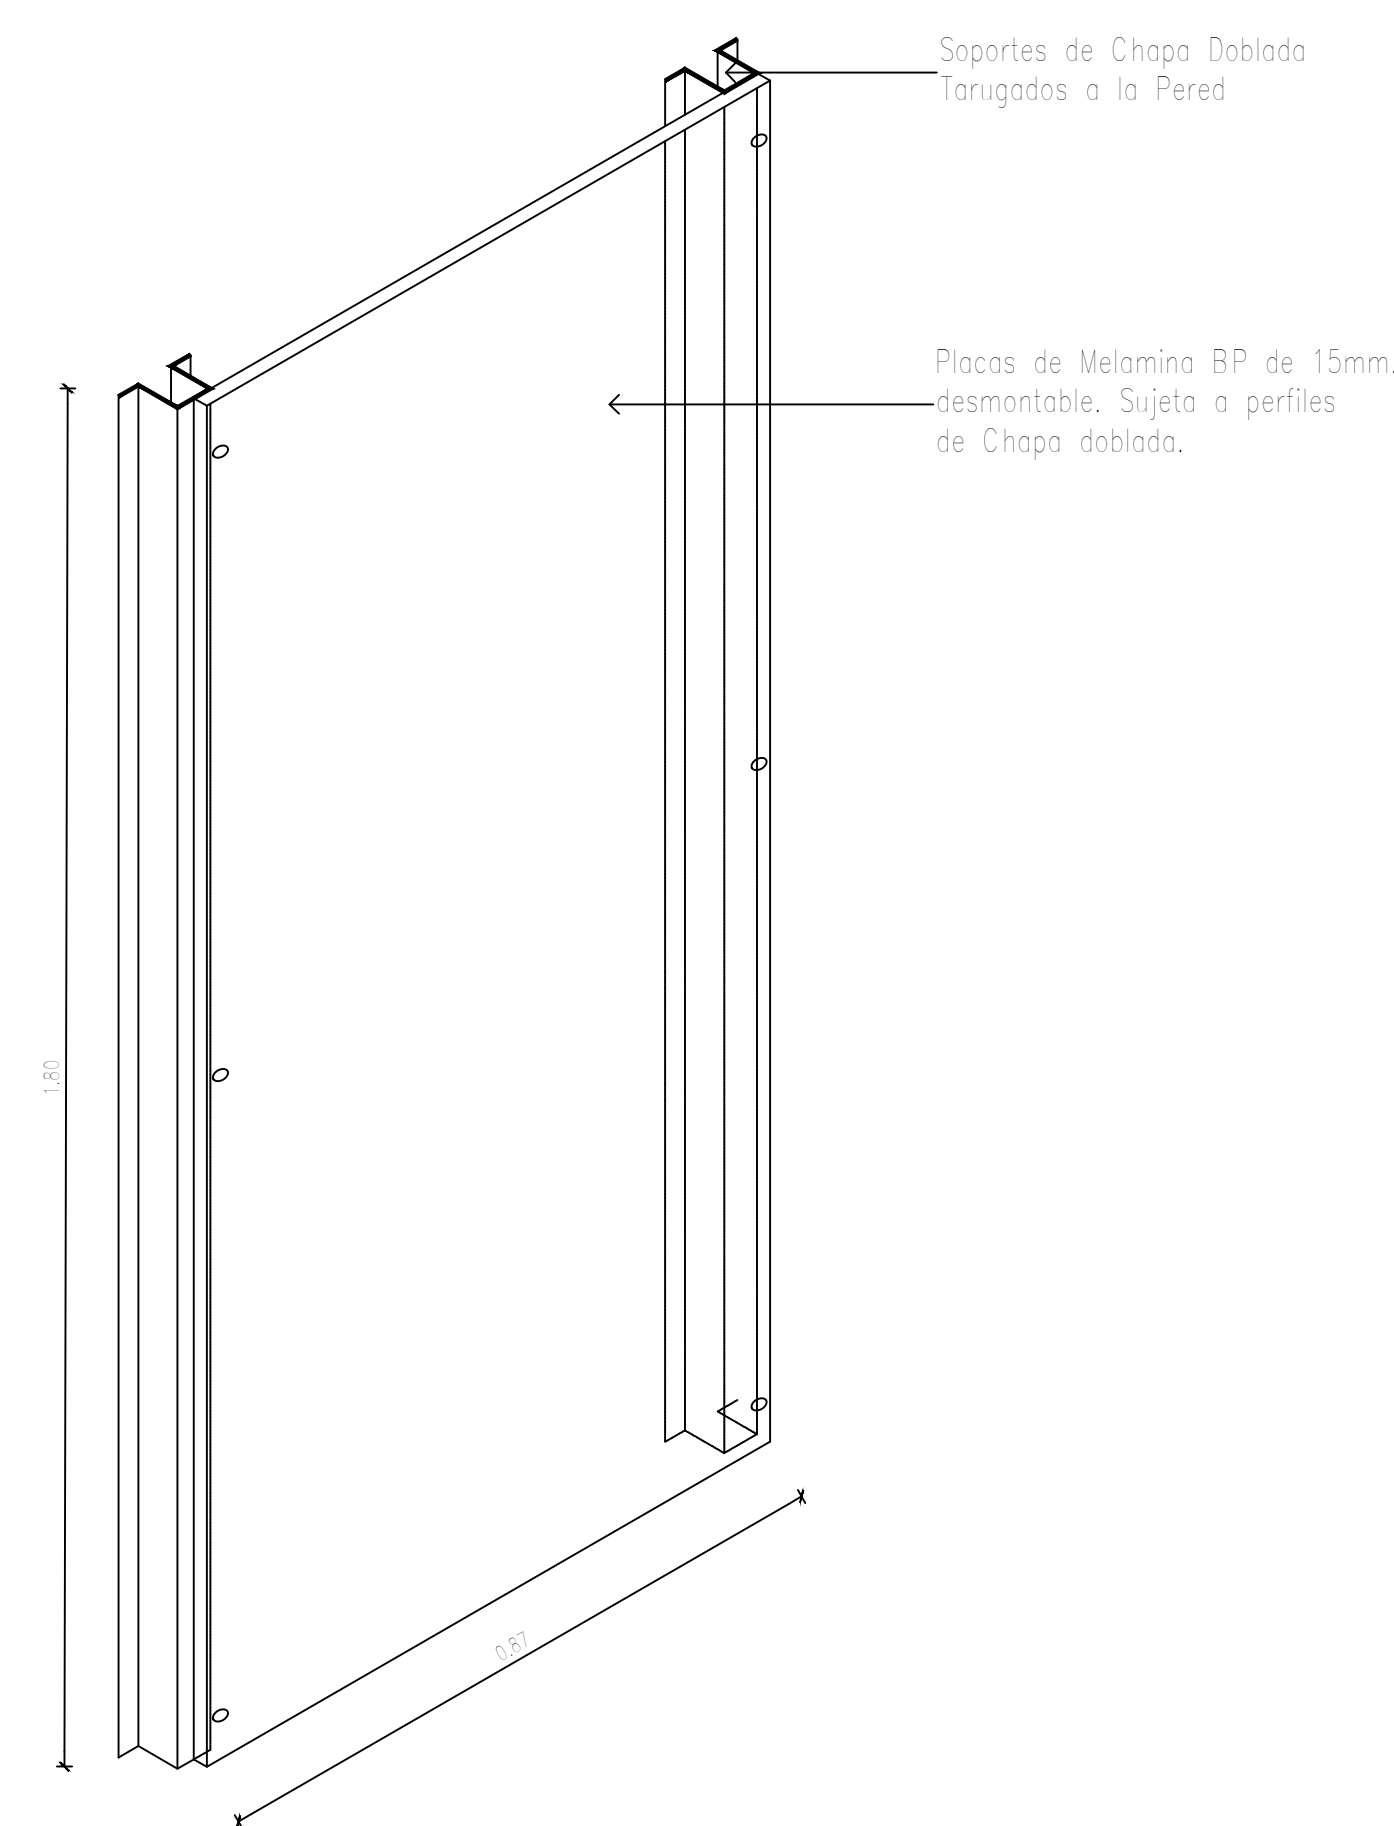

DETALLE PLACAS PARA TABLERO SEG. ELECTRONICA

Arq. CAROLINA RUFFINELLI
Directora
Dirección de Infraestructura Física

| FECHA | Nro. | MODIFICACION | VERIFICADO | APROBADO |
|---|------|--------------|------------|----------|
| | | | | |
| | | | | |
| | | | | |
| | | | | |
|    DIRECCION DE INFRAESTRUCTURA FISICA C S J DEPARTAMENTO DE OBRAS Y PROYECTOS OBRA: Ampliación- Palacio de Justicia UBICACION: San Lorenzo PLANO: Integración Electrónica SECTOR: Sala de Control ESCALA: 1/20 FECHA: MAYO/25 DIBUJO: D.O.P. | | | | |
| PLANO Nº | | | | INT-08 |