




1 CORTE A
1 : 20

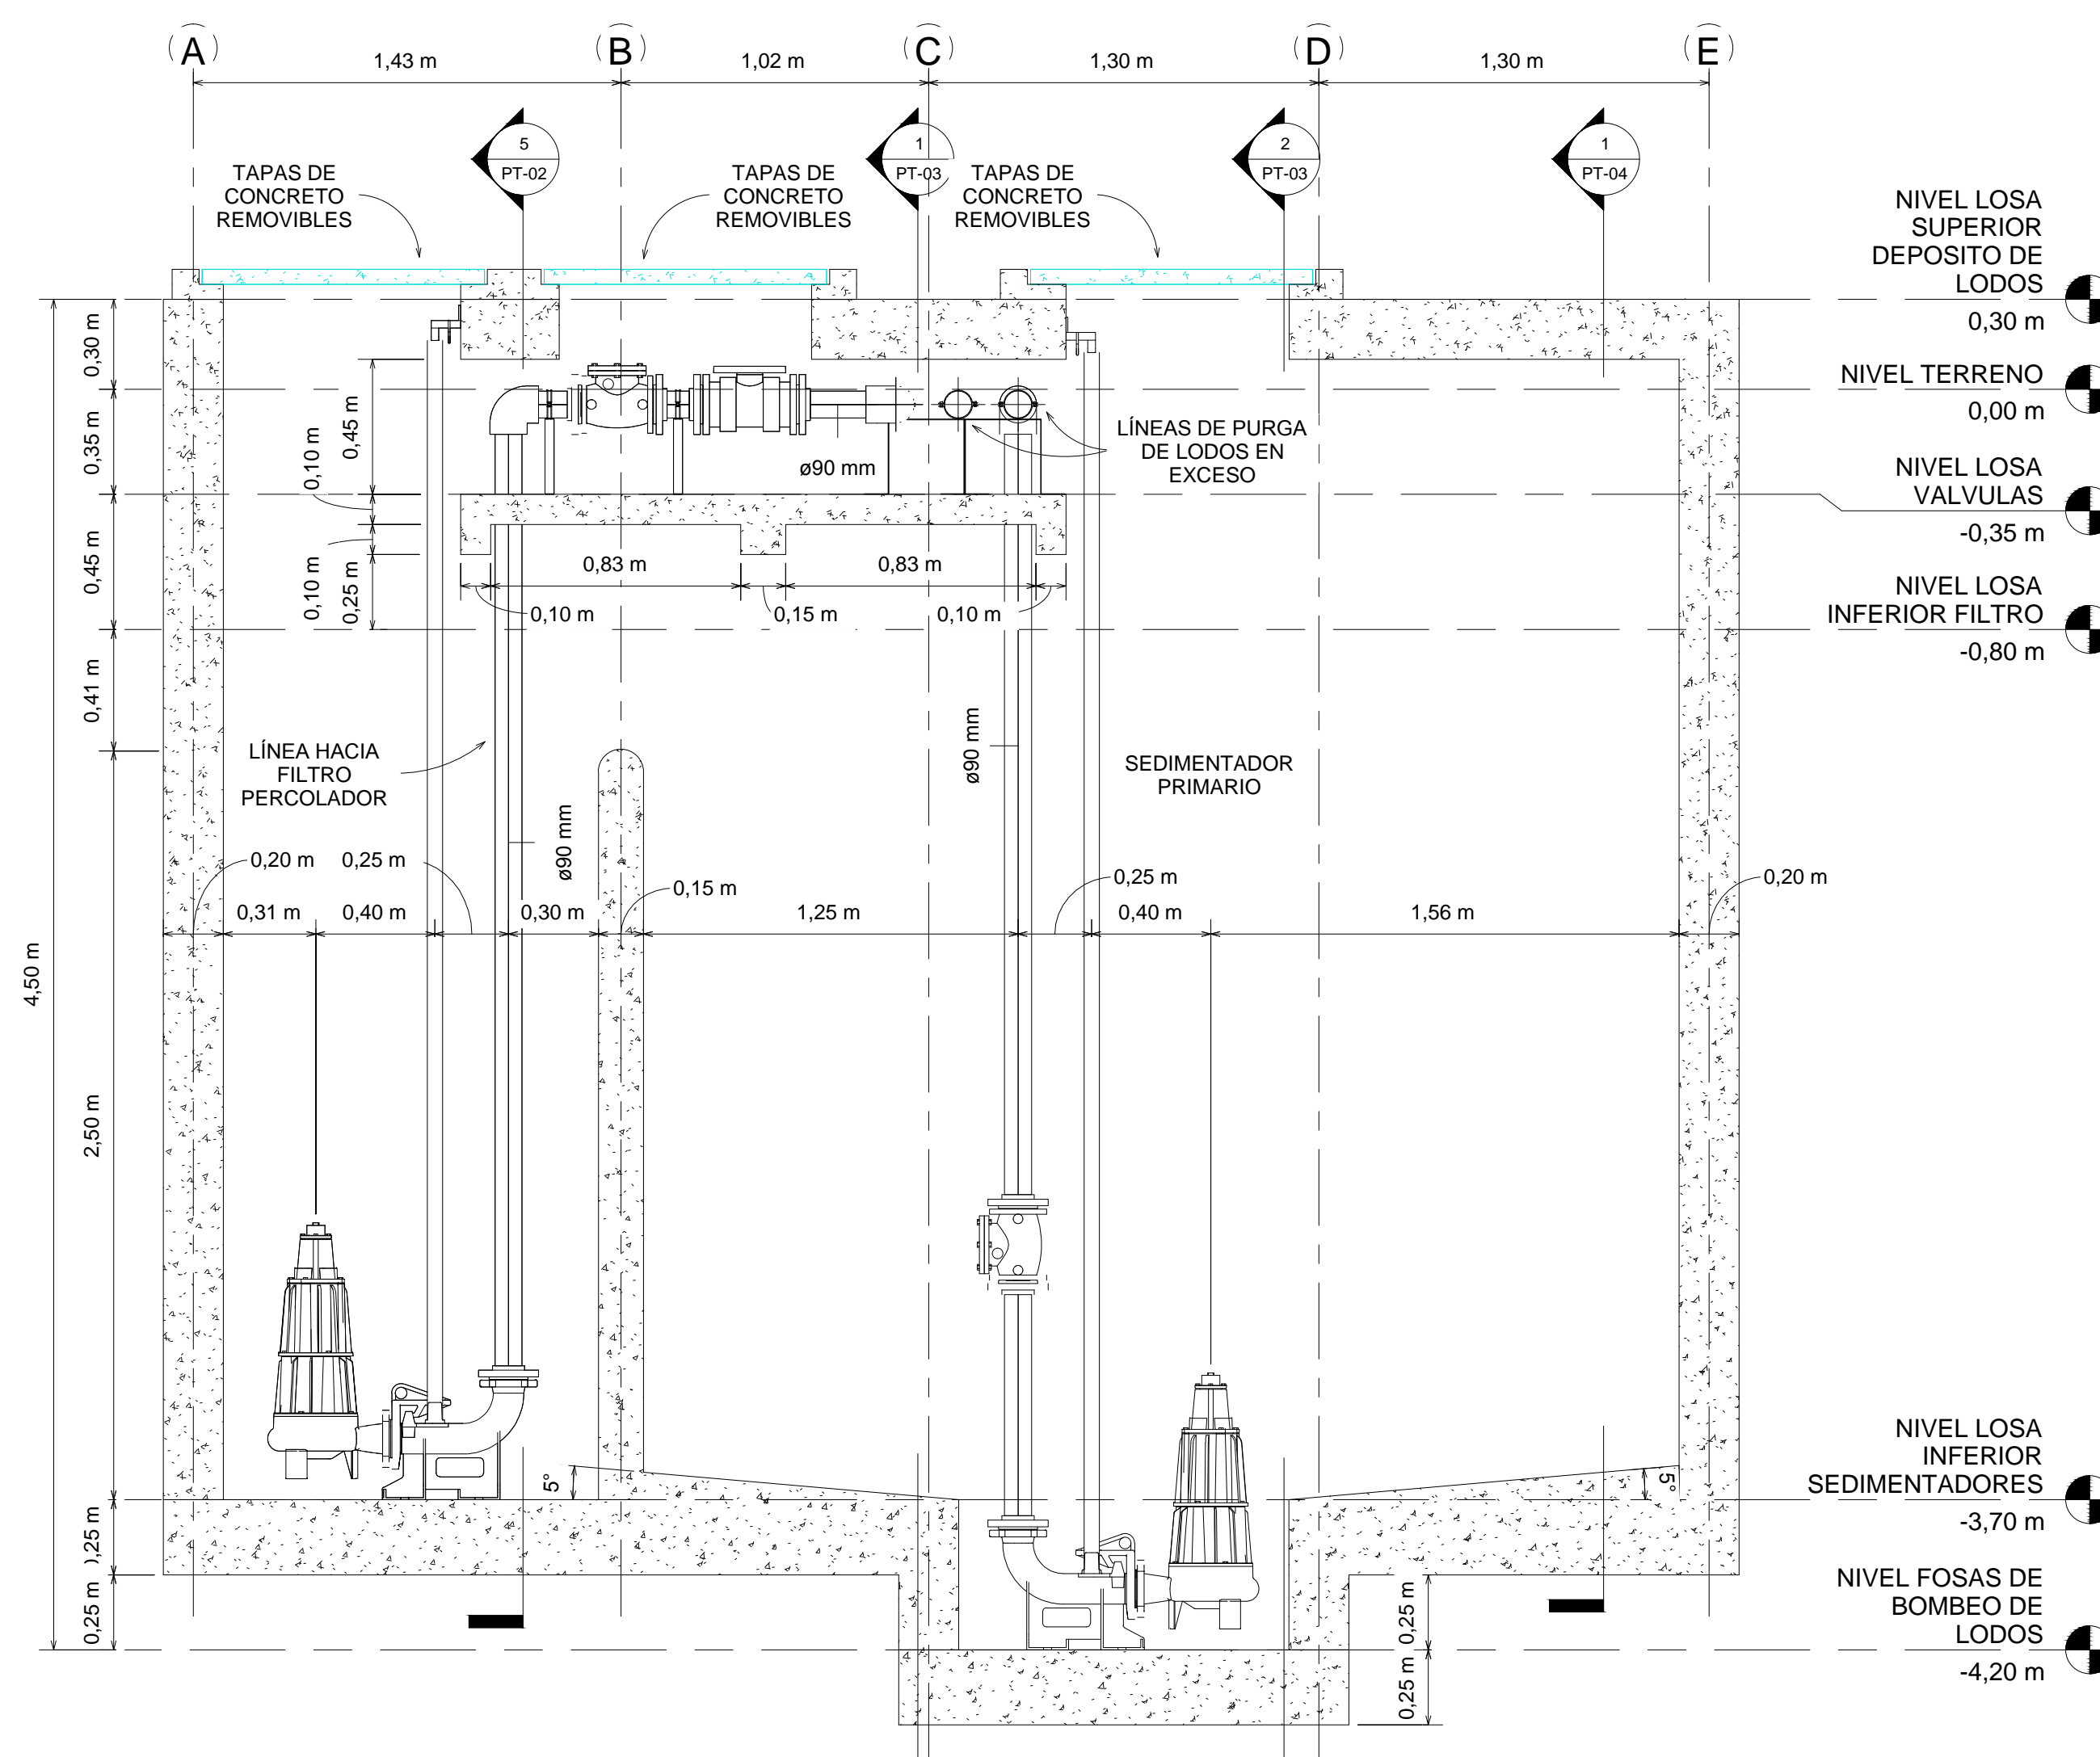


2 CORTE A1
1 : 20

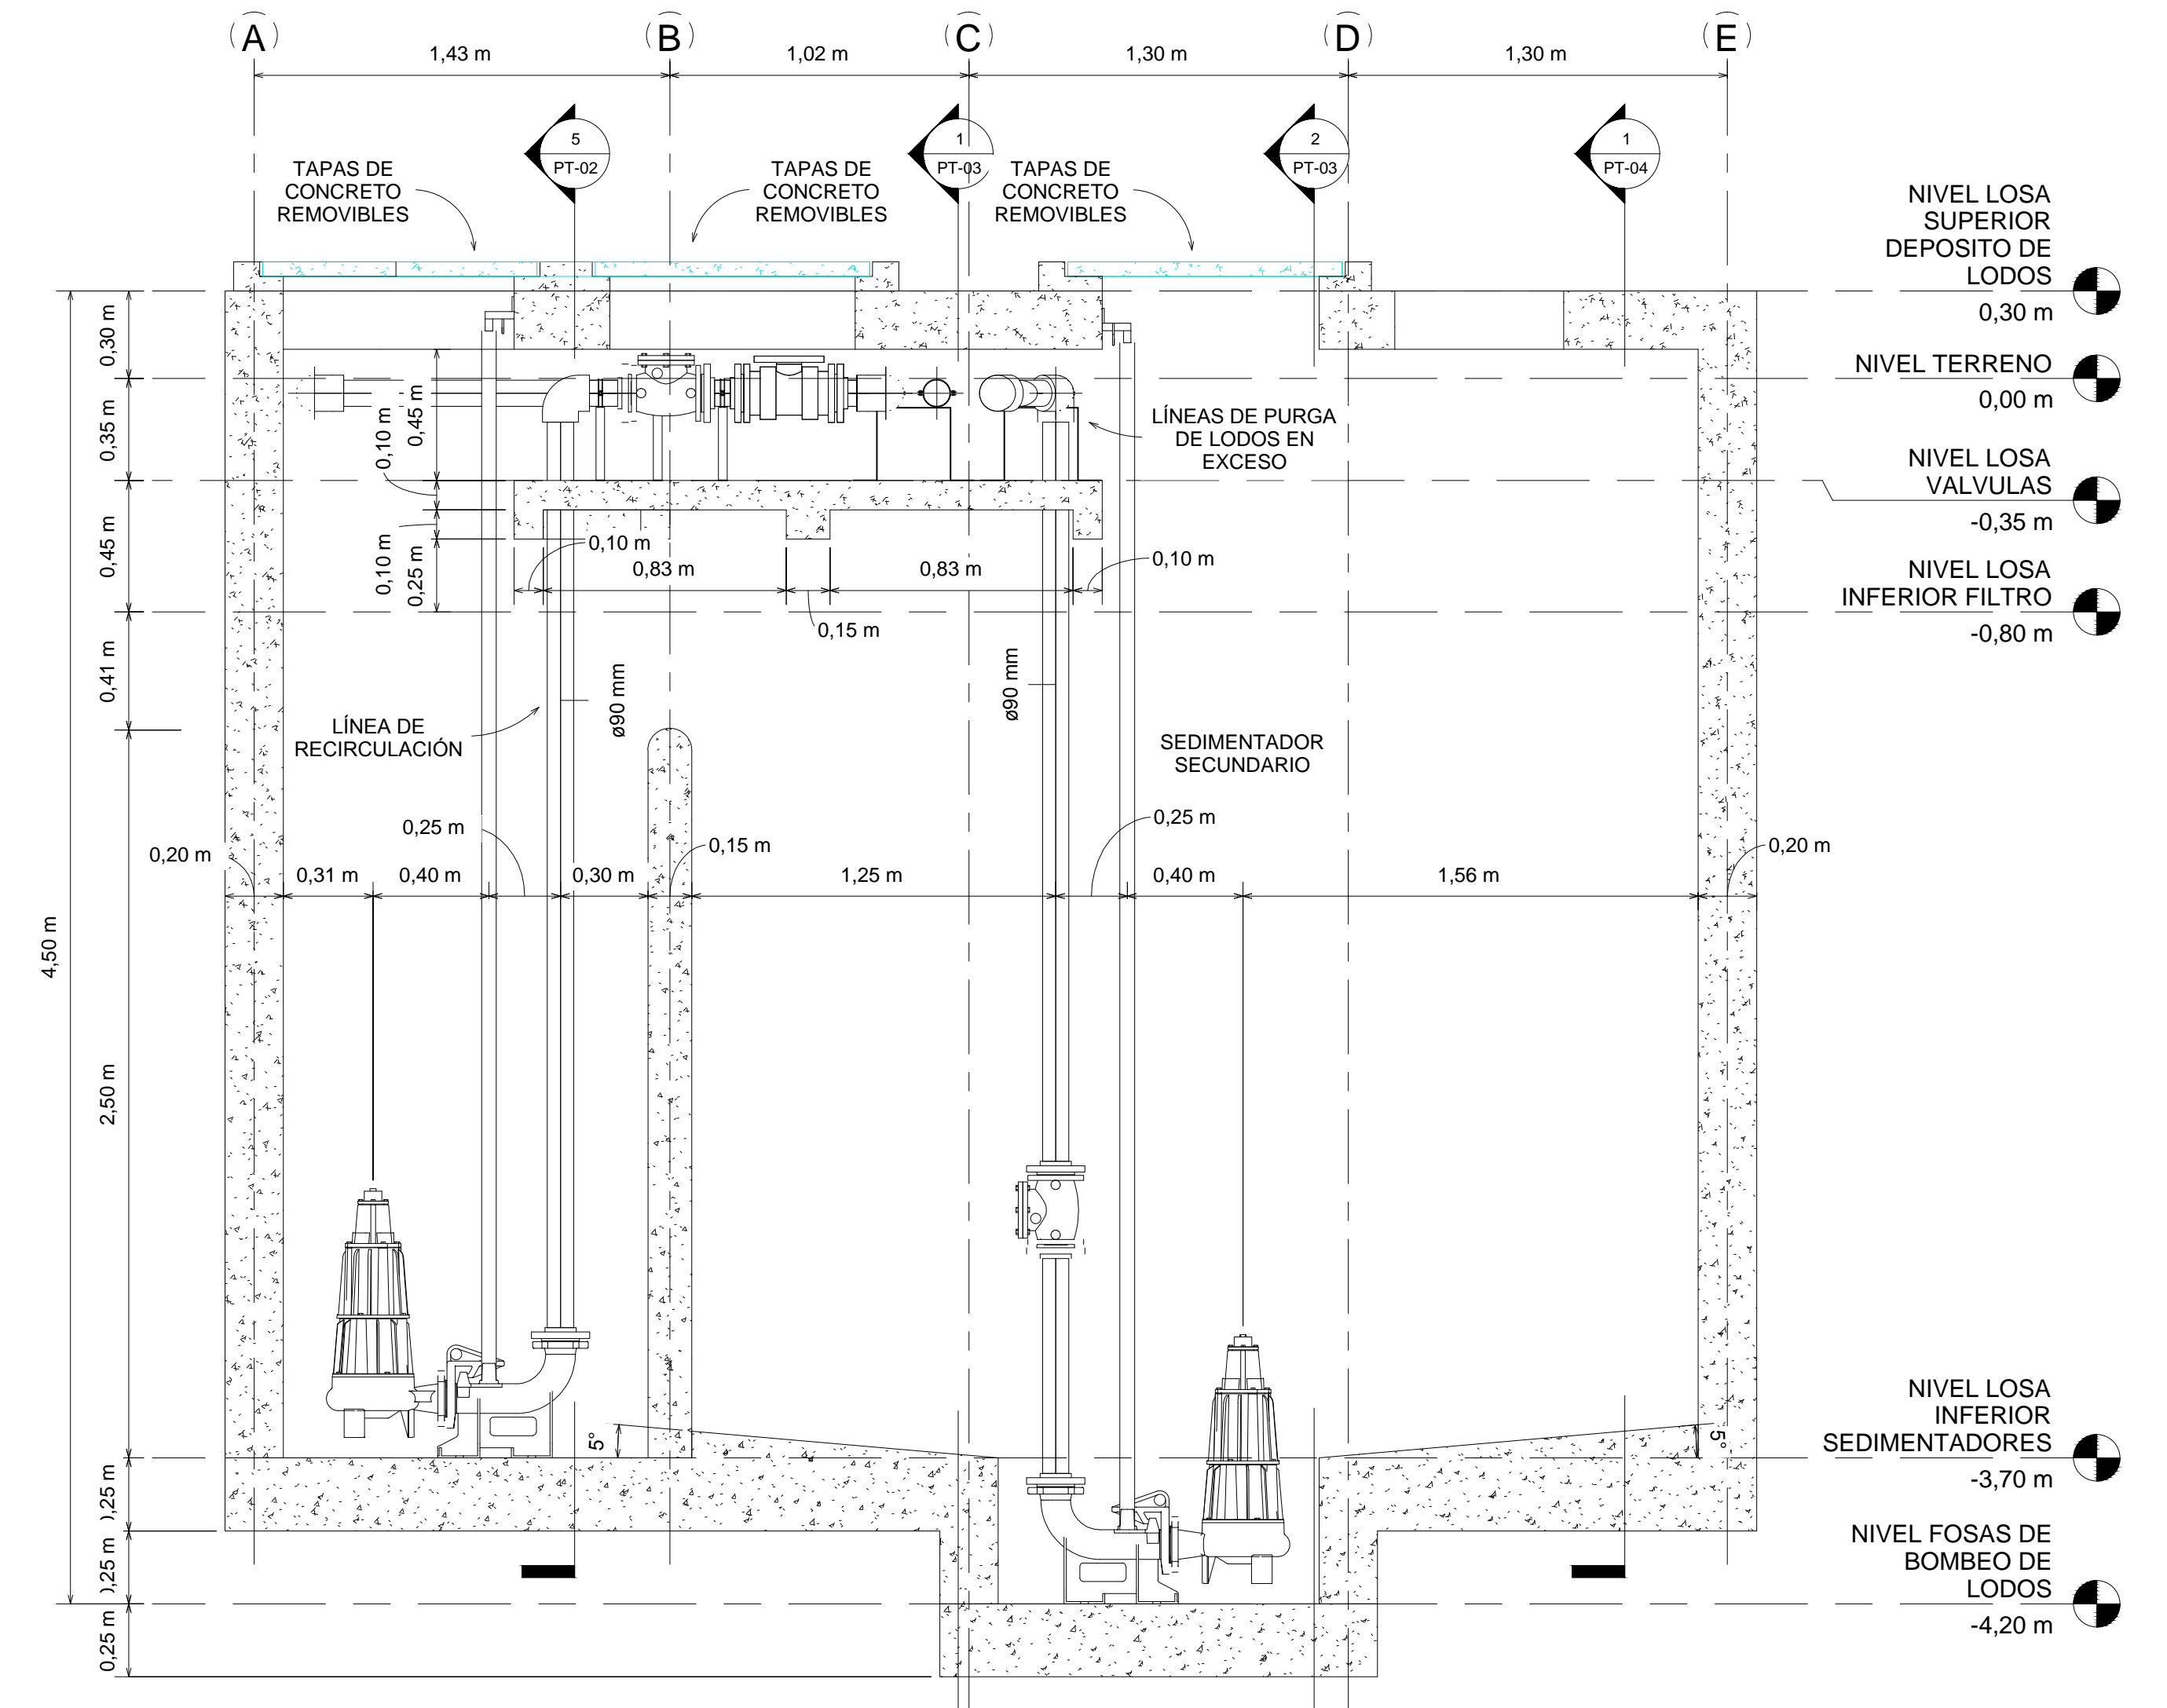

3 CORTE A2
1 : 20

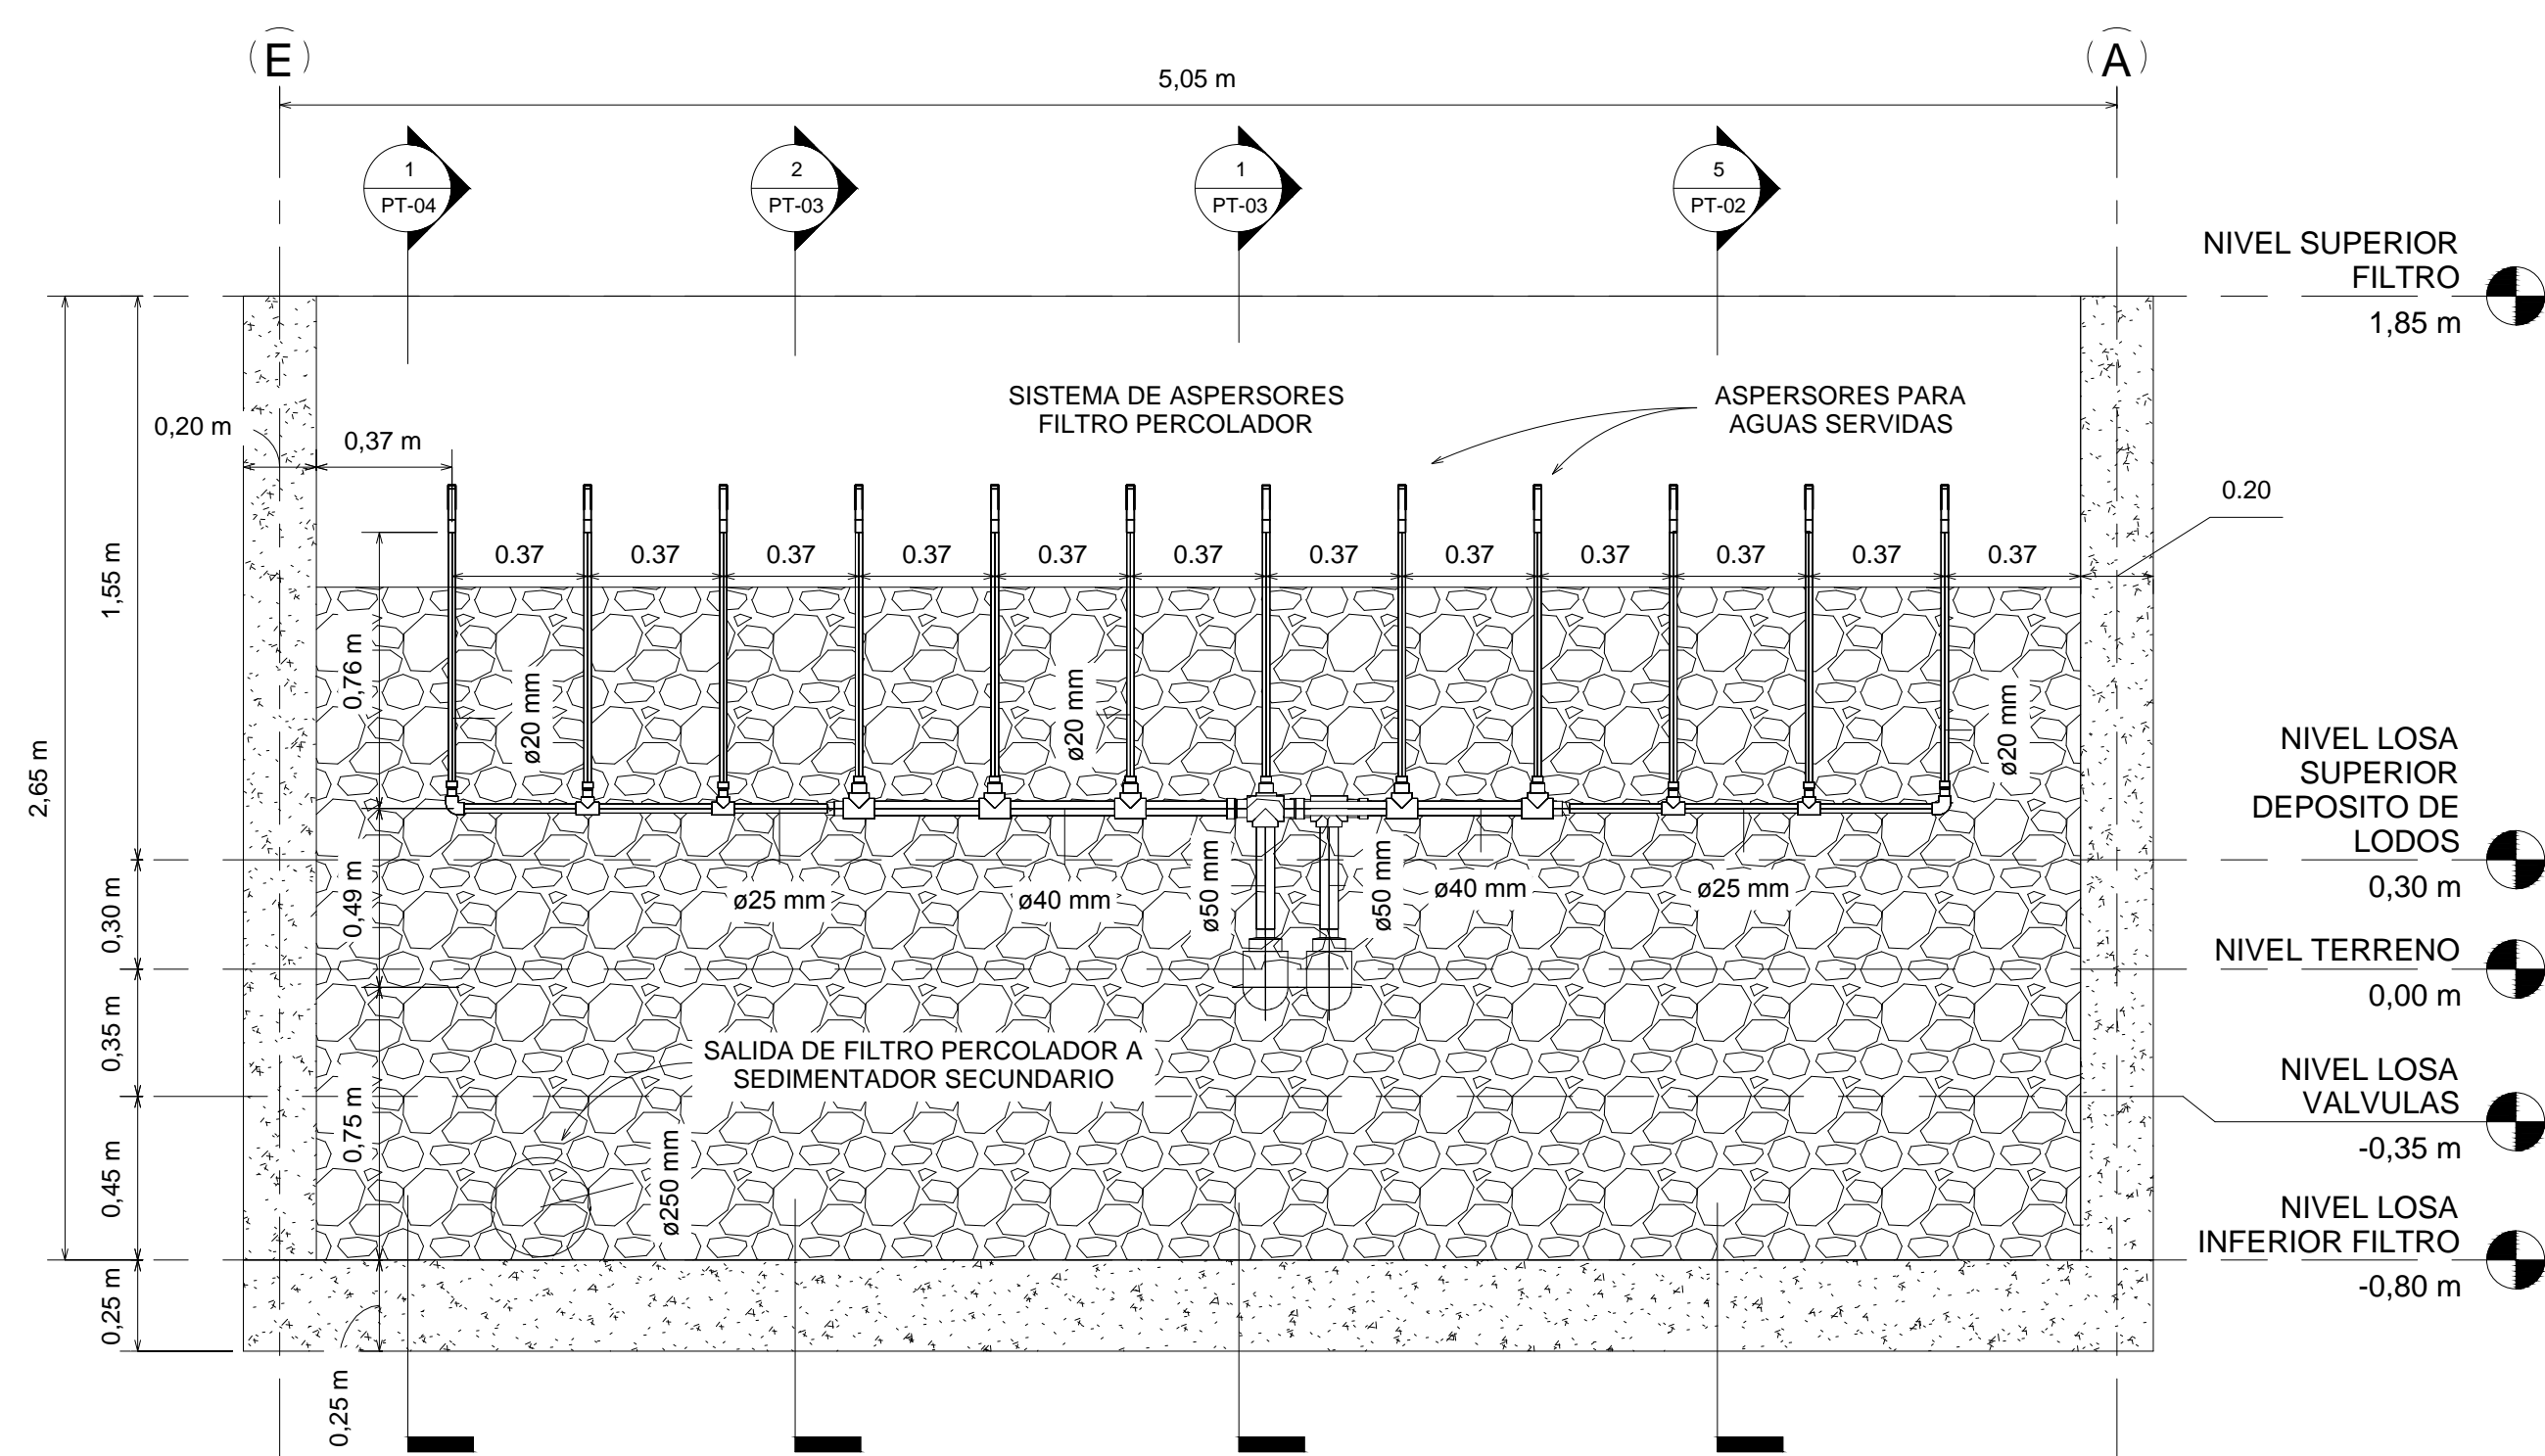

4 CORTE A3
1 : 20

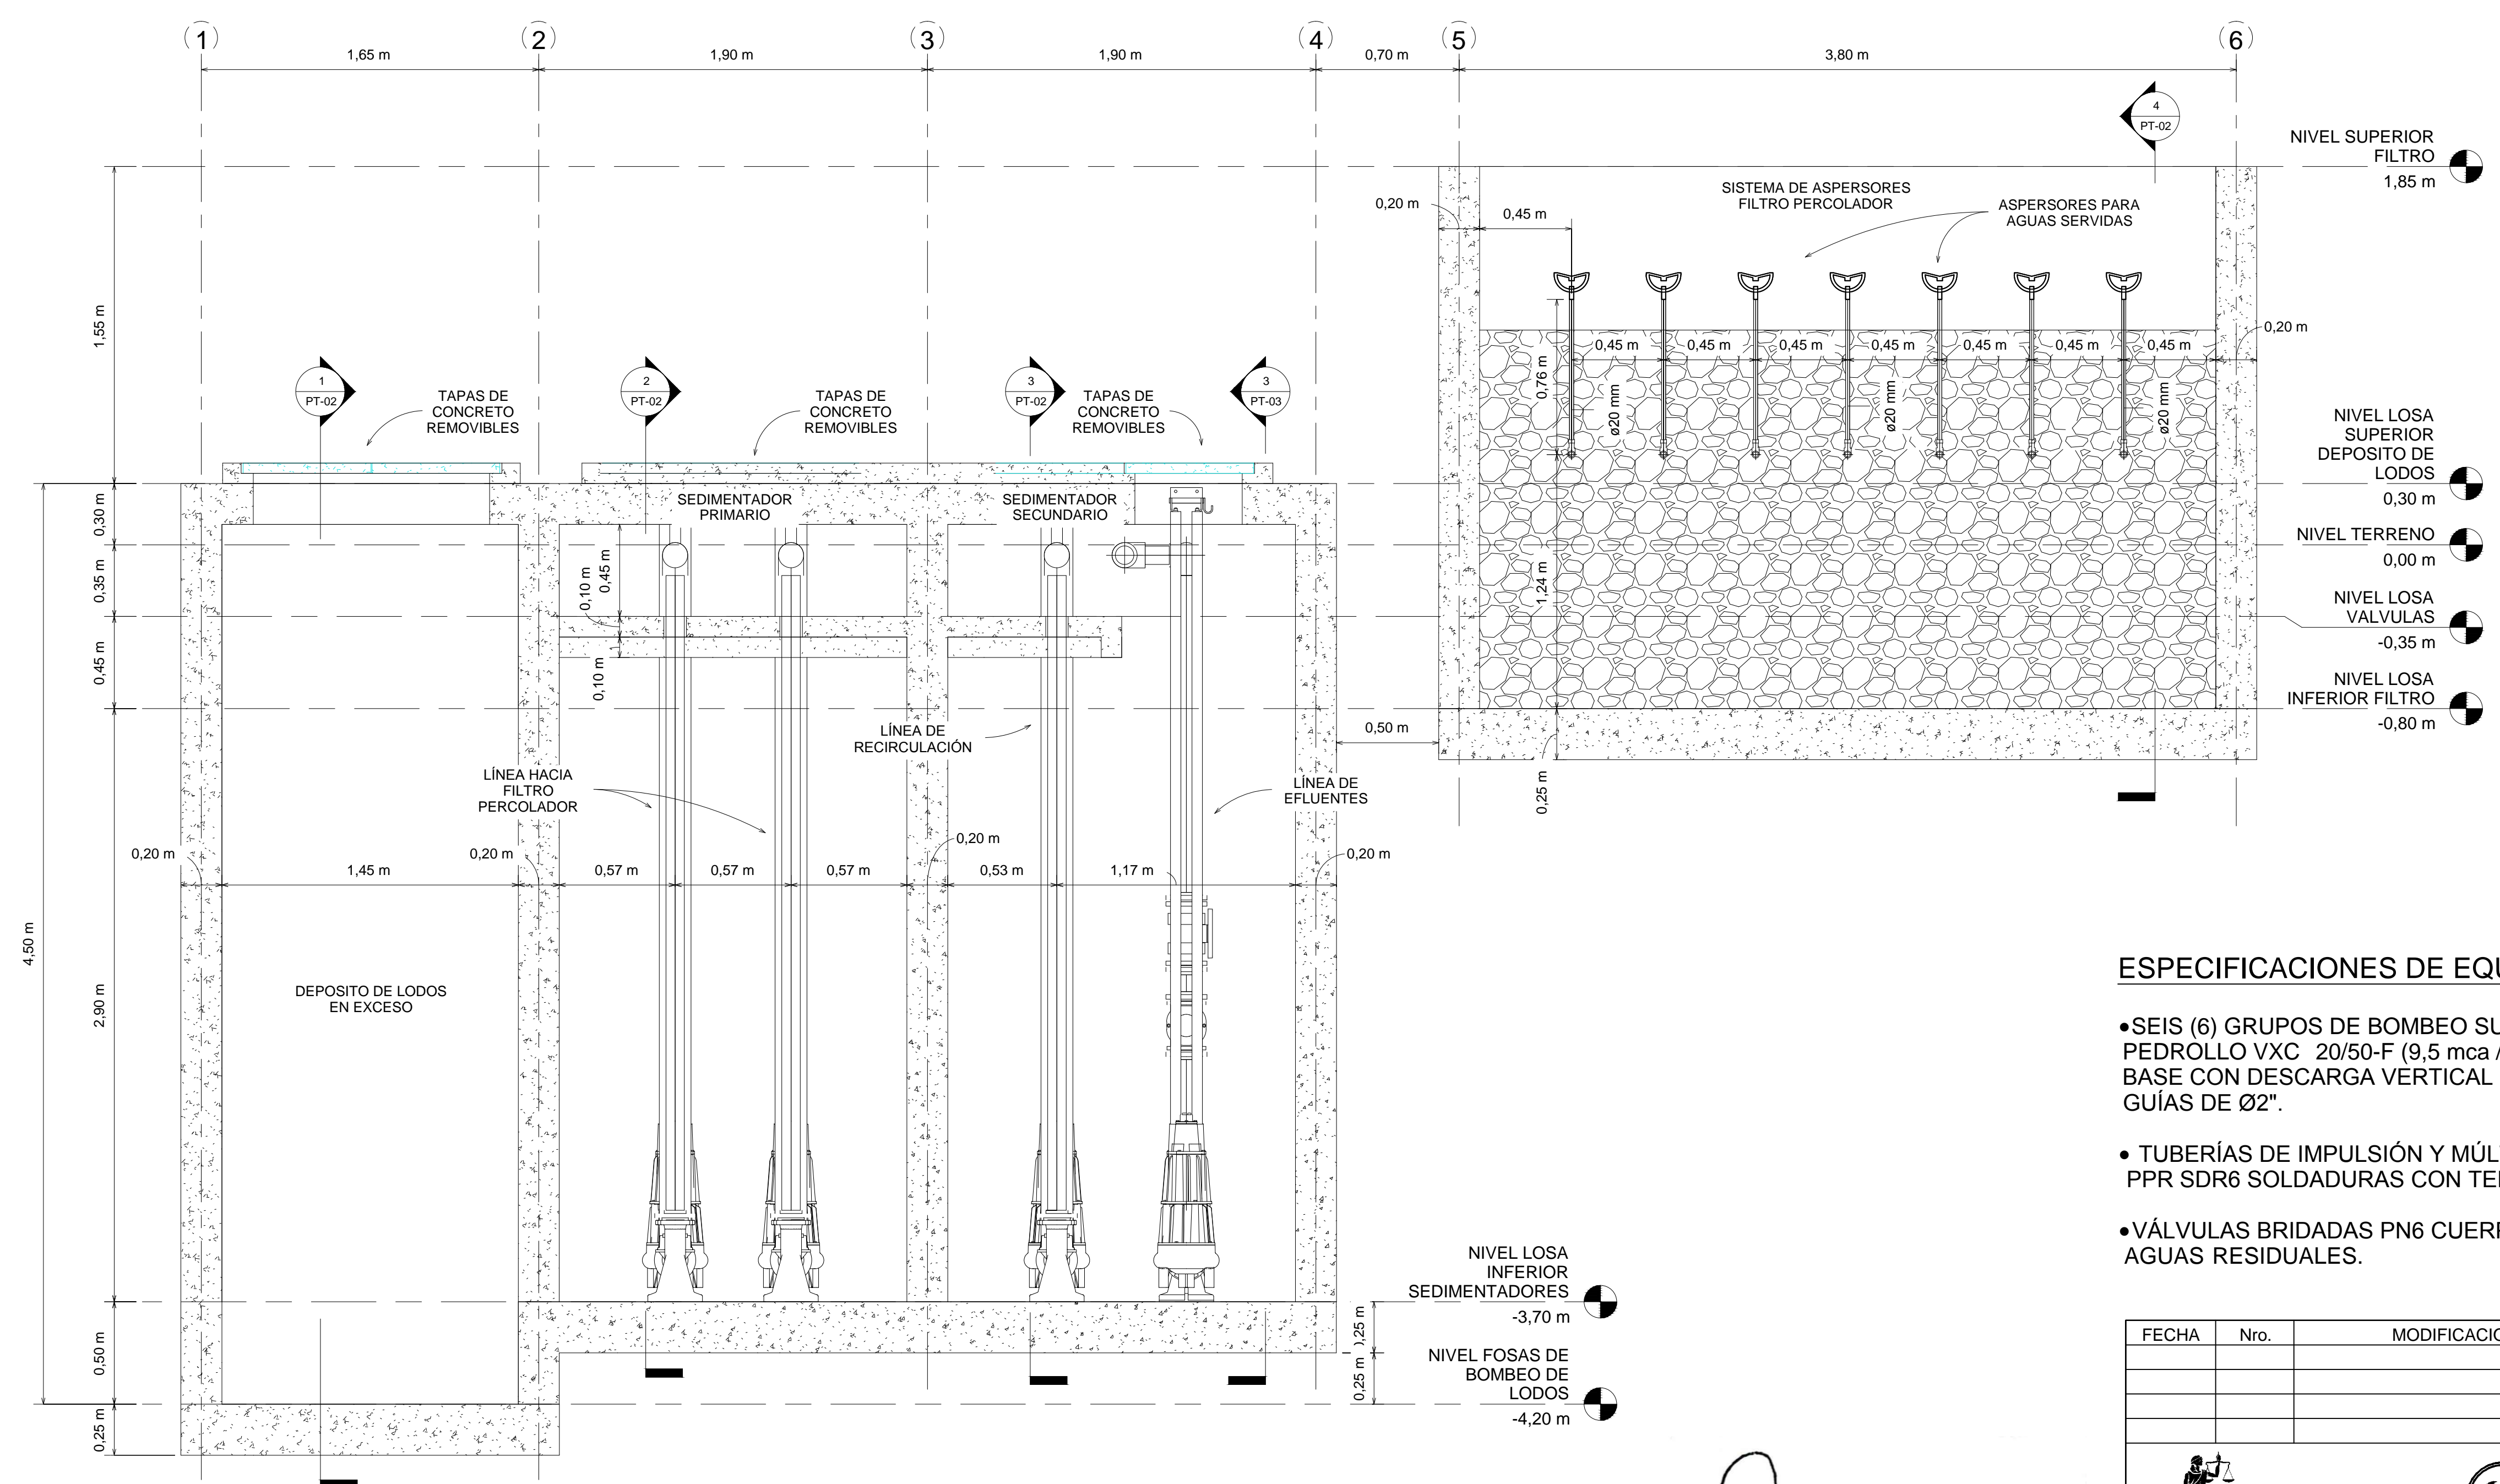

5 CORTE B
1 : 20

ESPECIFICACIONES DE EQUIPOS Y MATERIALES:

- SEIS (6) GRUPOS DE BOMBEO SUMERGIBLES MODELO PEDROLLO VXC 20/50-F (9.5 mca / 300 l/min [5 l/s] @ 2 hp) BASE CON DESCARGA VERTICAL Ø80 mm (3") Y BARRAS GUÍAS DE Ø2".
- TUBERÍAS DE IMPULSIÓN Y MÚLTIPLE DE DESCARGA EN PPR SDR6 SOLDADURAS CON TERMOFUSIÓN.
- VÁLVULAS BRIDADAS PN6 CUERPO EN FRPP USO EN AGUAS RESIDUALES.

FECHA	Nro.	MODIFICACION	VERIFICADO	APROBADO
<div><div></div><div></div><div></div><div>DIRECCION DE INFRAESTRUCTURA FISICA C S J DEPARTAMENTO DE OBRAS Y PROYECTOS</div></div>				
OBRA: AMPLIACION PALACIO DE JUSTICIA			PLANO N° PT-04	
UBICACION: SAN LORENZO				
PLANO: PTAR SECCIONES				
SECTOR: UBICACION GENERAL				
ESCALA	FECHA	DIBUJO		
1 : 20	MAYO/25	DOP		

Arq. CAROLINA RUFFINELLI
Directora
Dirección de Infraestructura Física