



1 CORTE B1
1 : 20

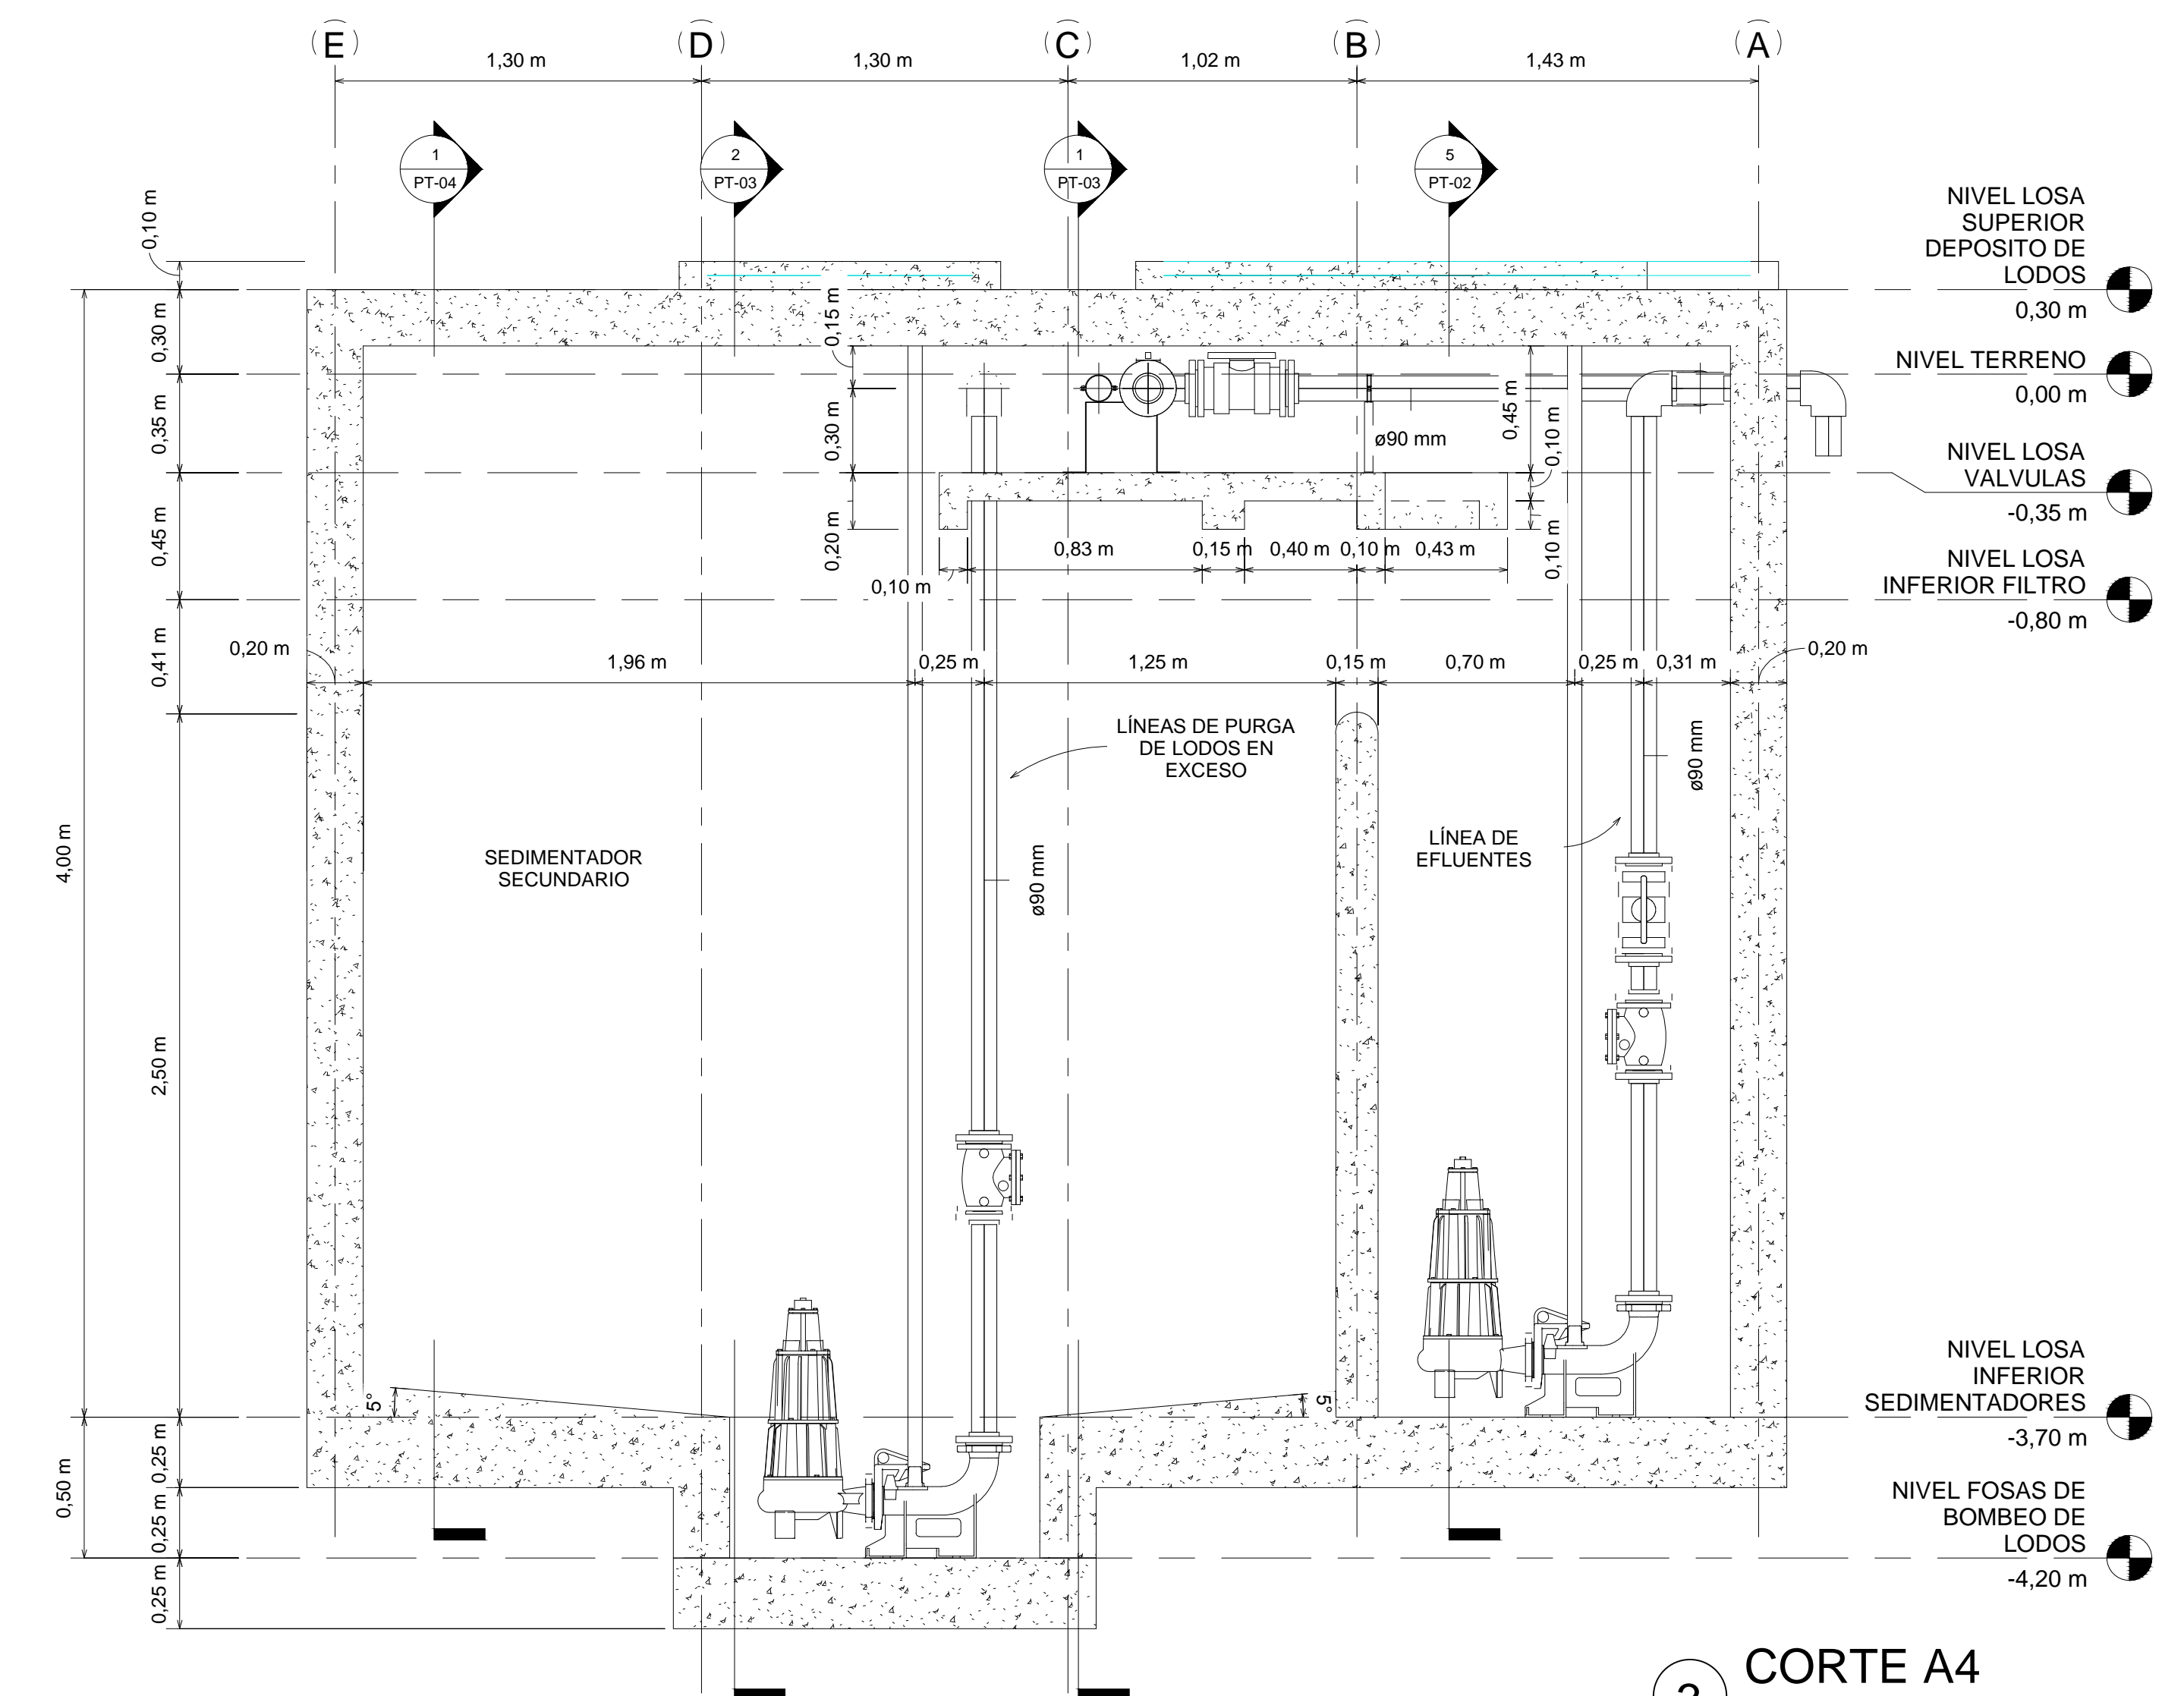

3 CORTE A4
1 : 20

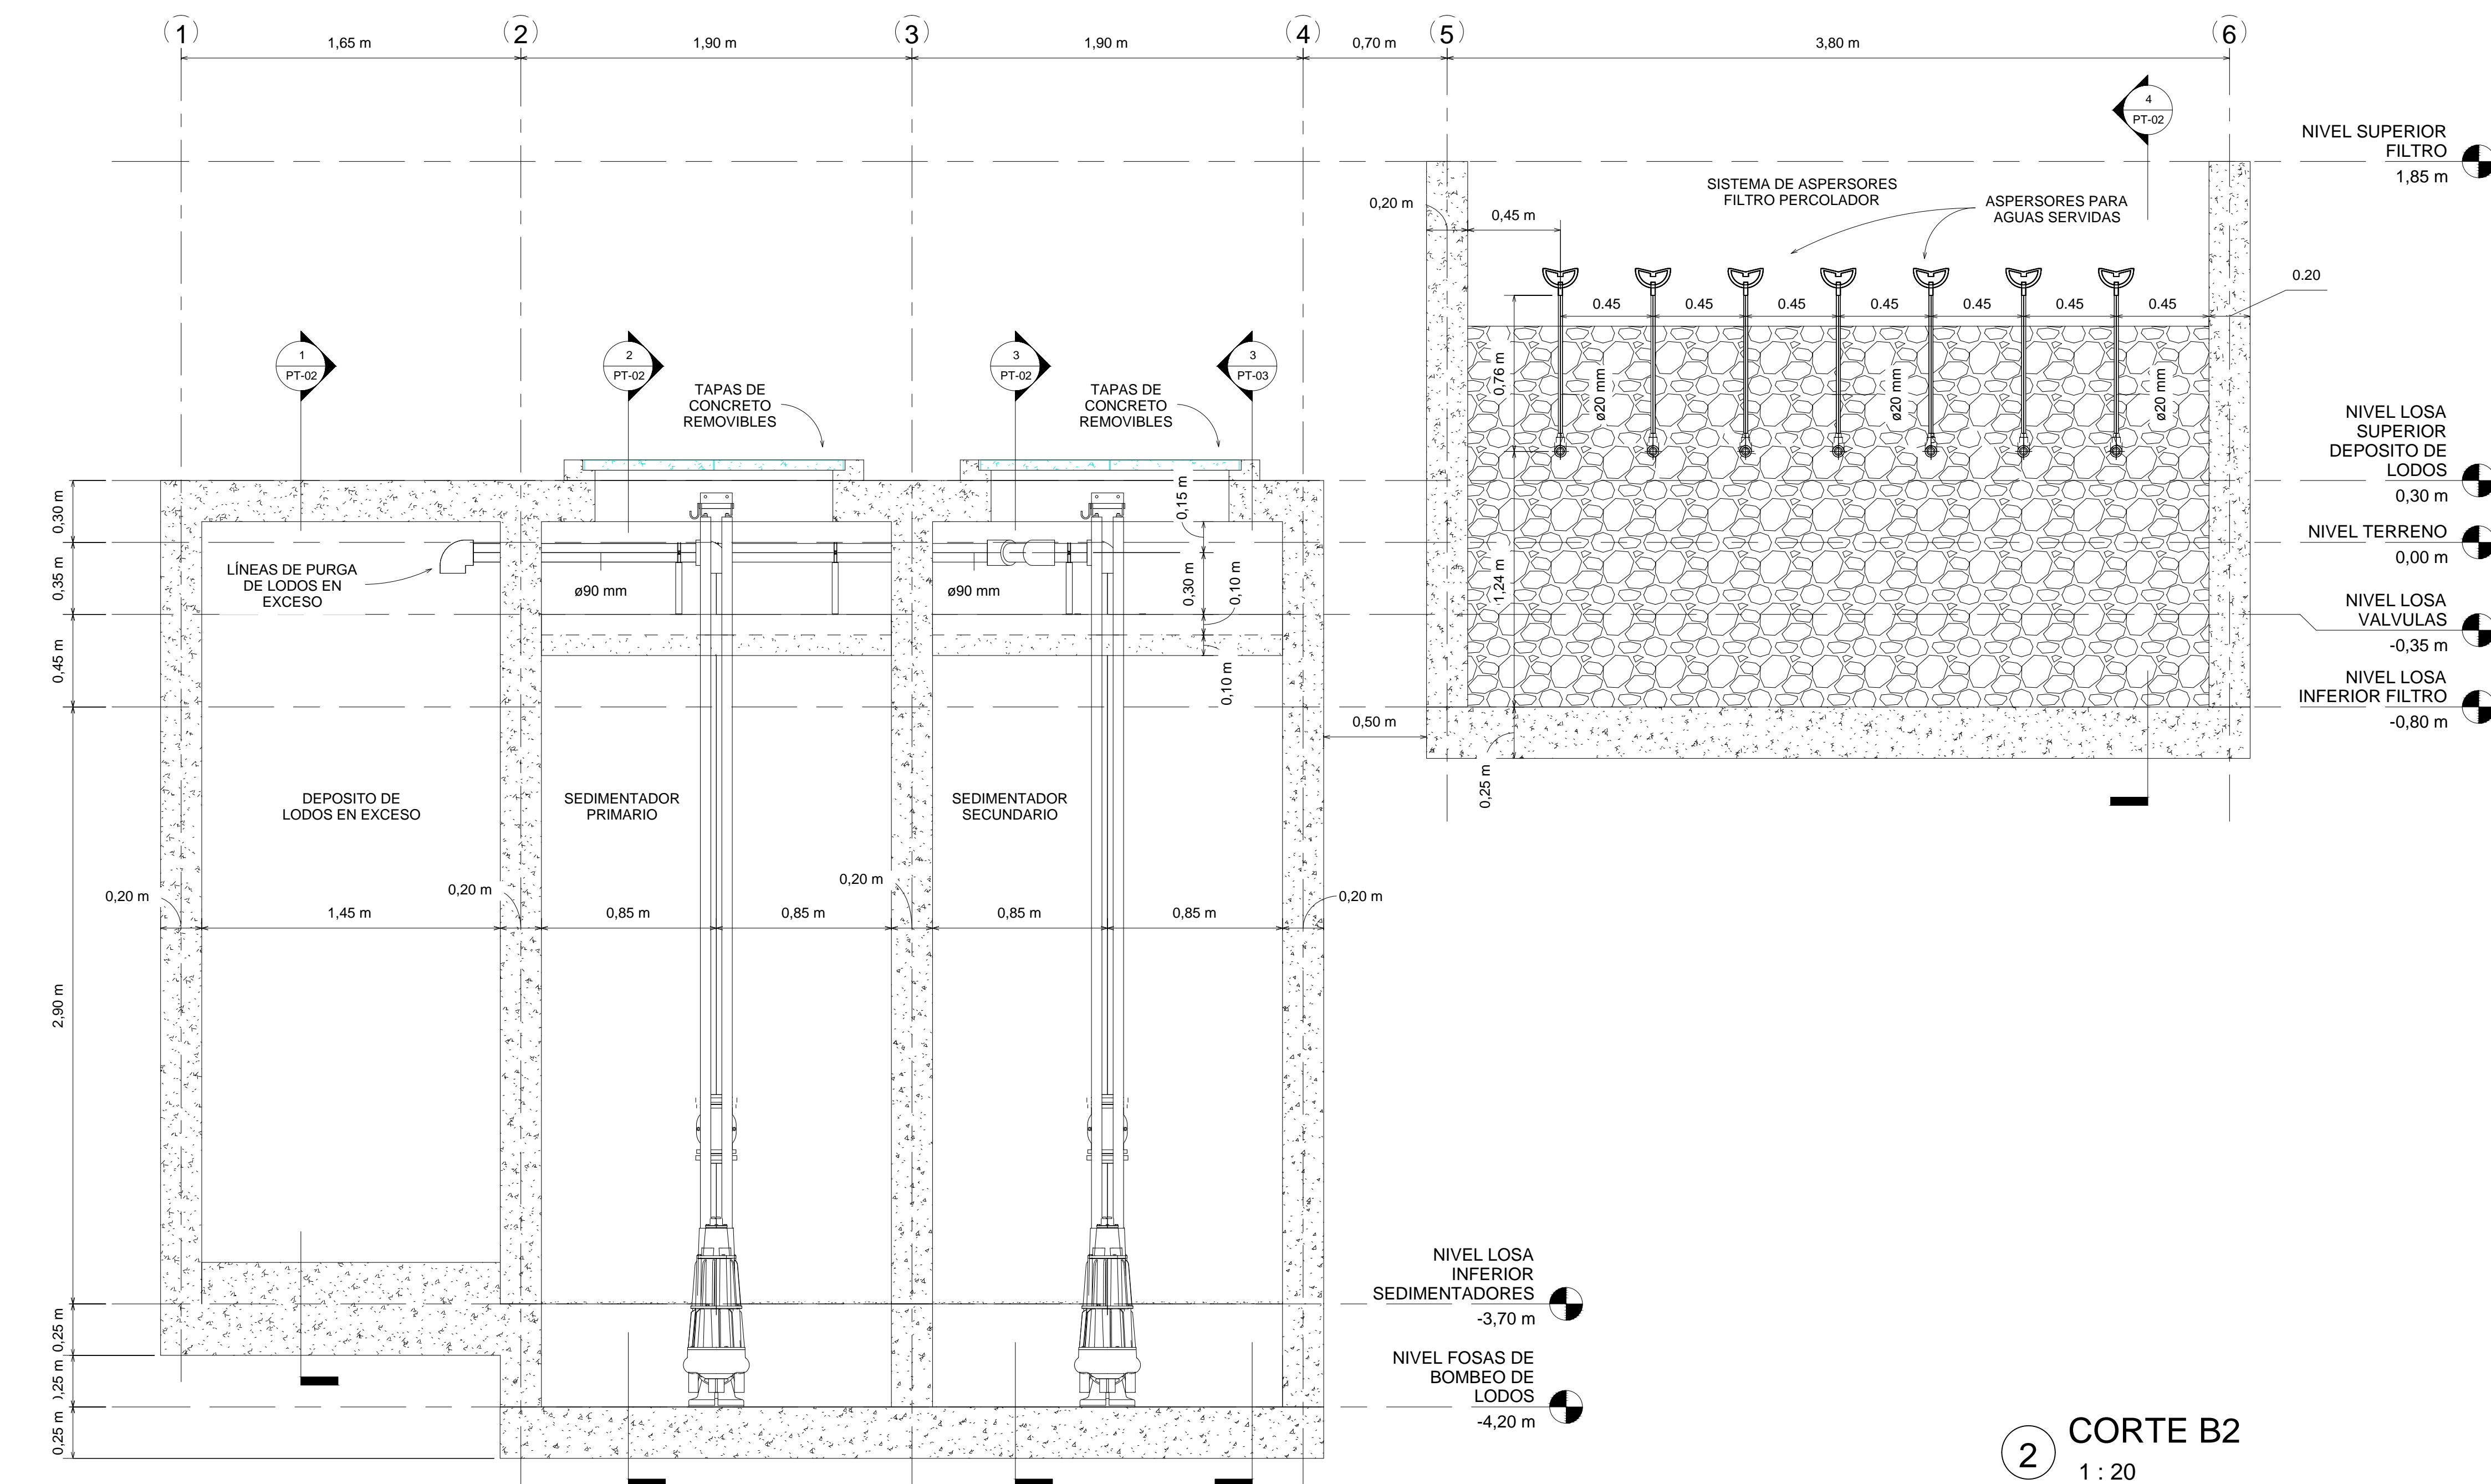


2 CORTE B2
1 : 20

Arq. CAROLINA RUFFINELLI
Directora
Dirección de Infraestructura Física

ESPECIFICACIONES DE EQUIPOS Y MATERIALES:

- SEIS (6) GRUPOS DE BOMBEO SUMERGIBLES MODELO PEDROLLO VXC 20/50-F (9.5 mca / 300 l/min [5 l/s] @ 2 hp) BASE CON DESCARGA VERTICAL Ø80 mm (3") Y BARRAS GUÍAS DE Ø2".
- TUBERÍAS DE IMPULSIÓN Y MÚLTIPLE DE DESCARGA EN PPR SDR6 SOLDADURAS CON TERMOFUSIÓN.
- VÁLVULAS BRIDADAS PN6 CUERPO EN FRPP USO EN AGUAS RESIDUALES.

FECHA	Nro.	MODIFICACION	VERIFICADO	APROBADO
<div><div></div><div></div><div></div><div>DIRECCION DE INFRAESTRUCTURA FISICA CSJ DEPARTAMENTO DE OBRAS Y PROYECTOS</div></div>				
OBRA: AMPLIACION PALACIO DE JUSTICIA			PLANO N° PT-05	
UBICACION: SAN LORENZO				
PLANO: PTAR SECCIONES				
SECTOR: UBICACION GENERAL				
ESCALA	FECHA	DIBUJO		
1 : 20	MAYO/25	DOP		