




1 CORTE B3
1 : 20

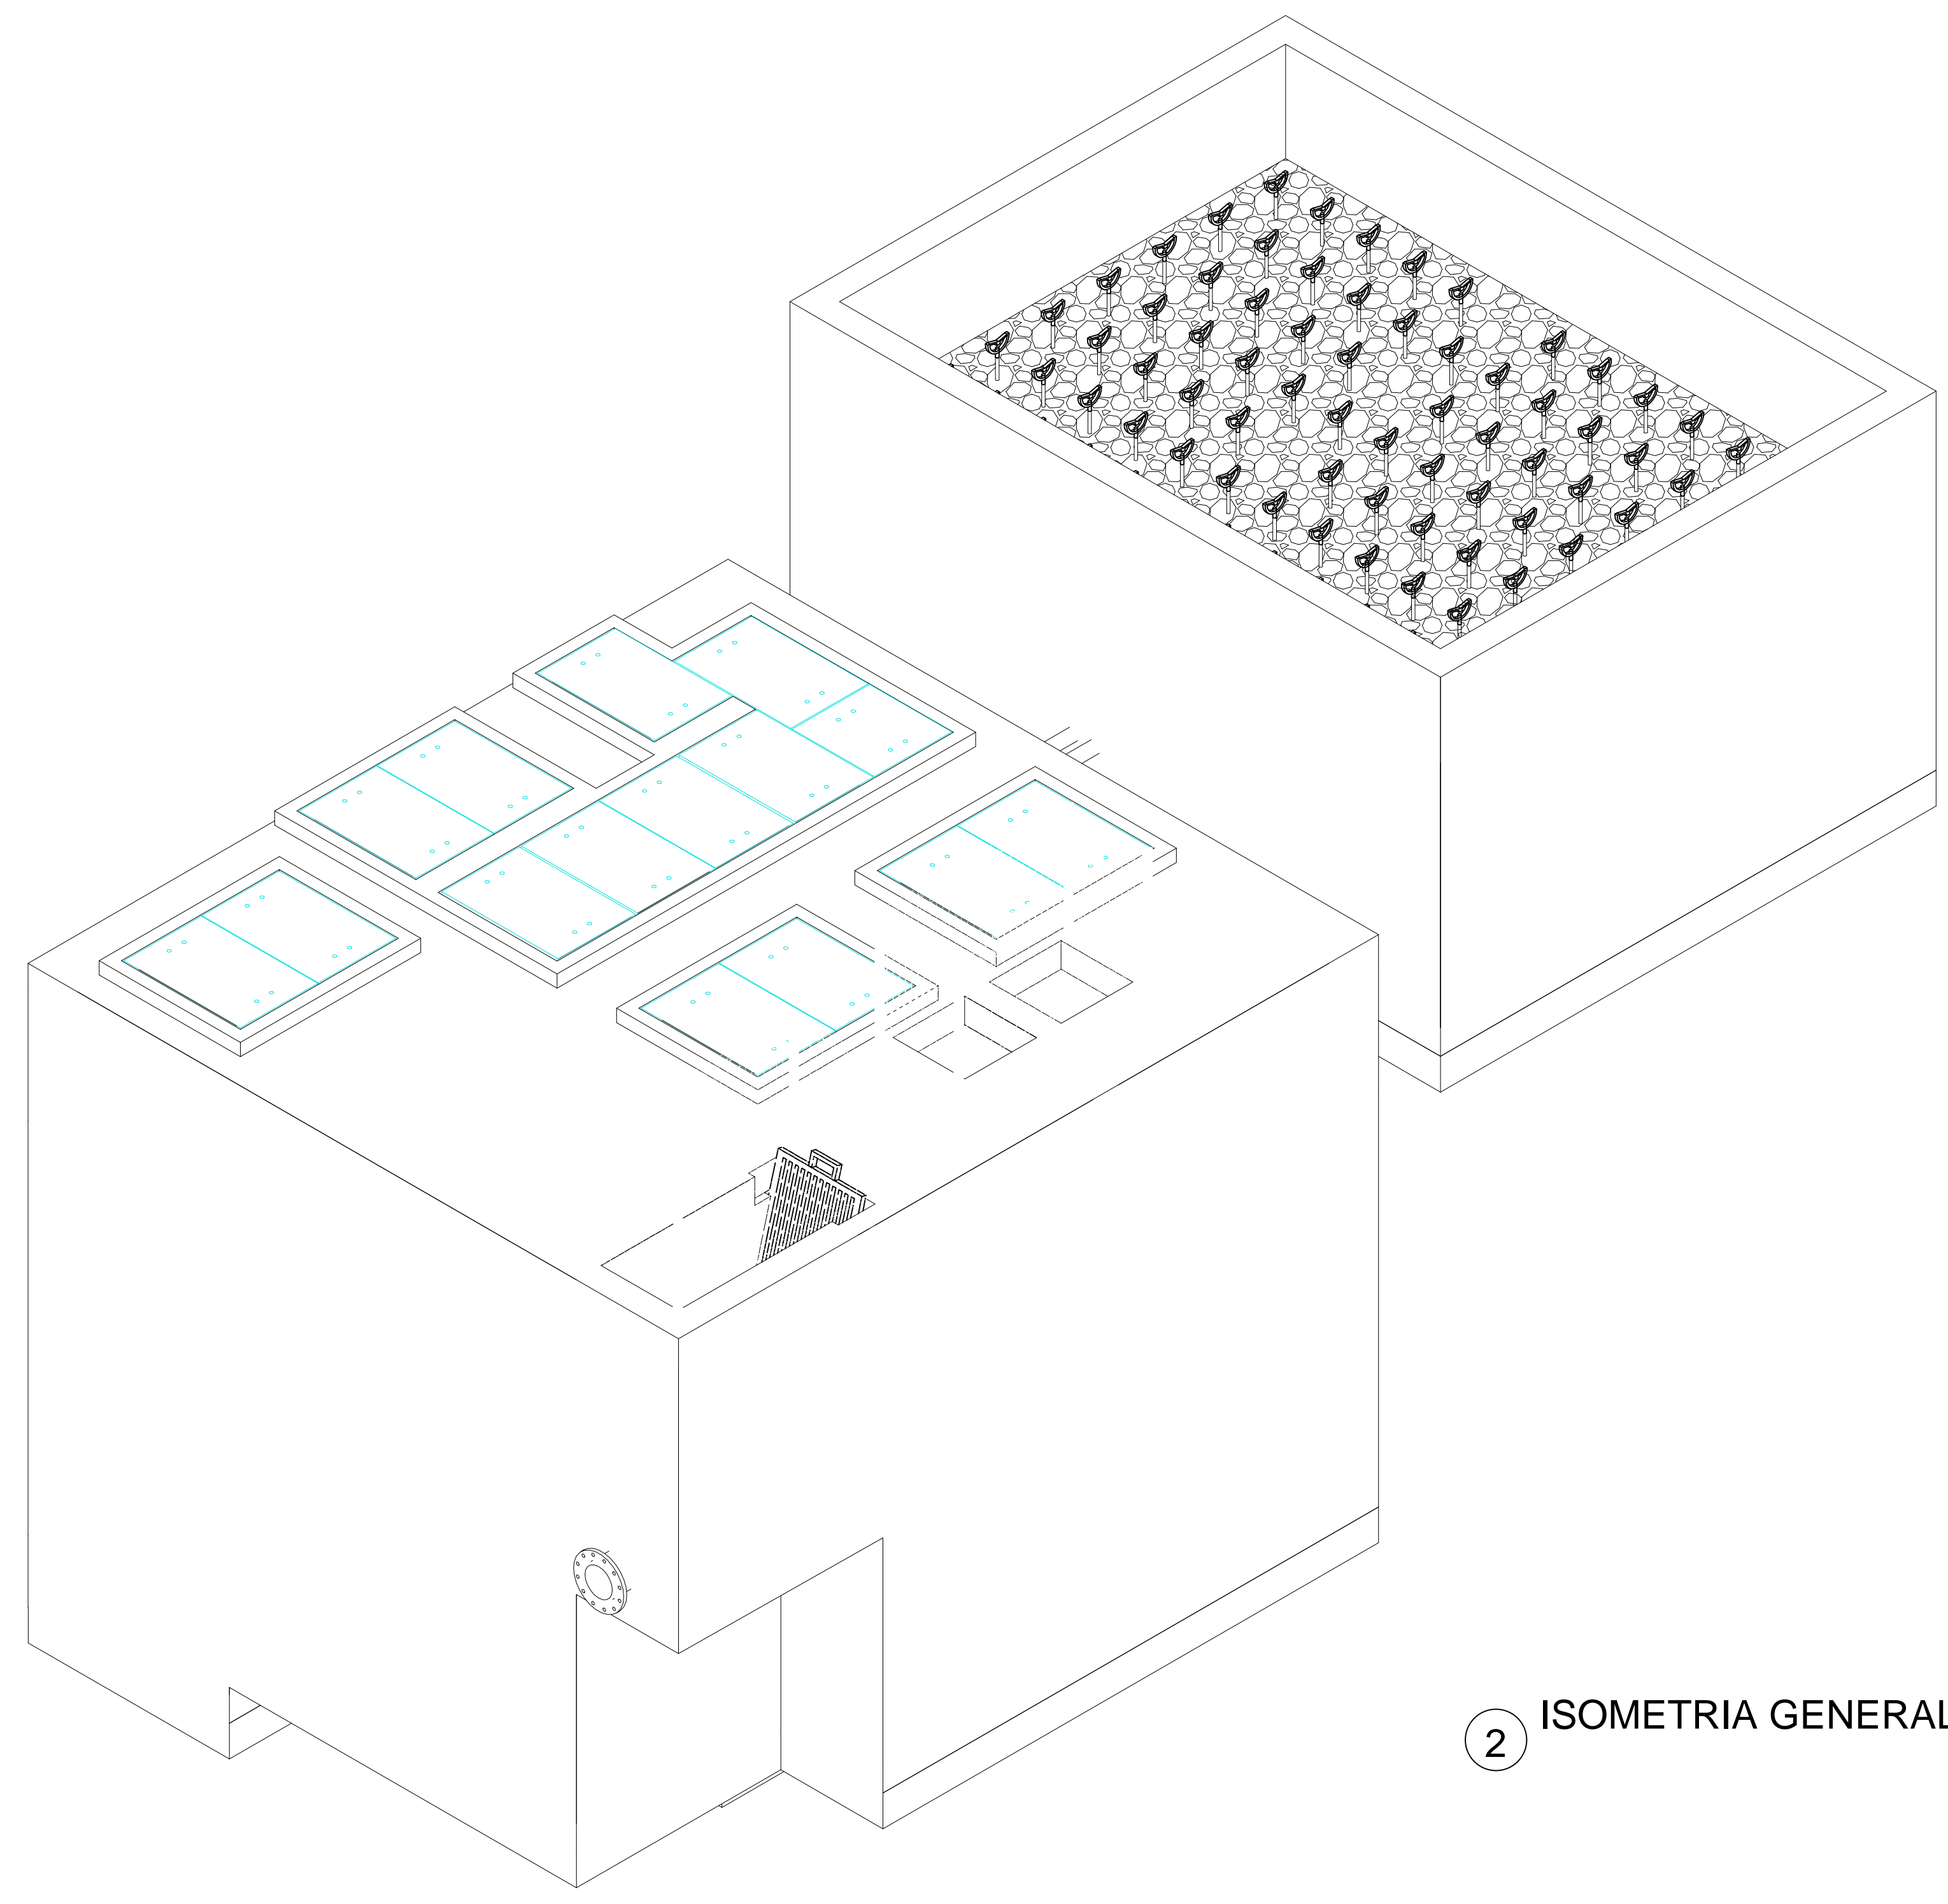

2 ISOMETRIA GENERAL

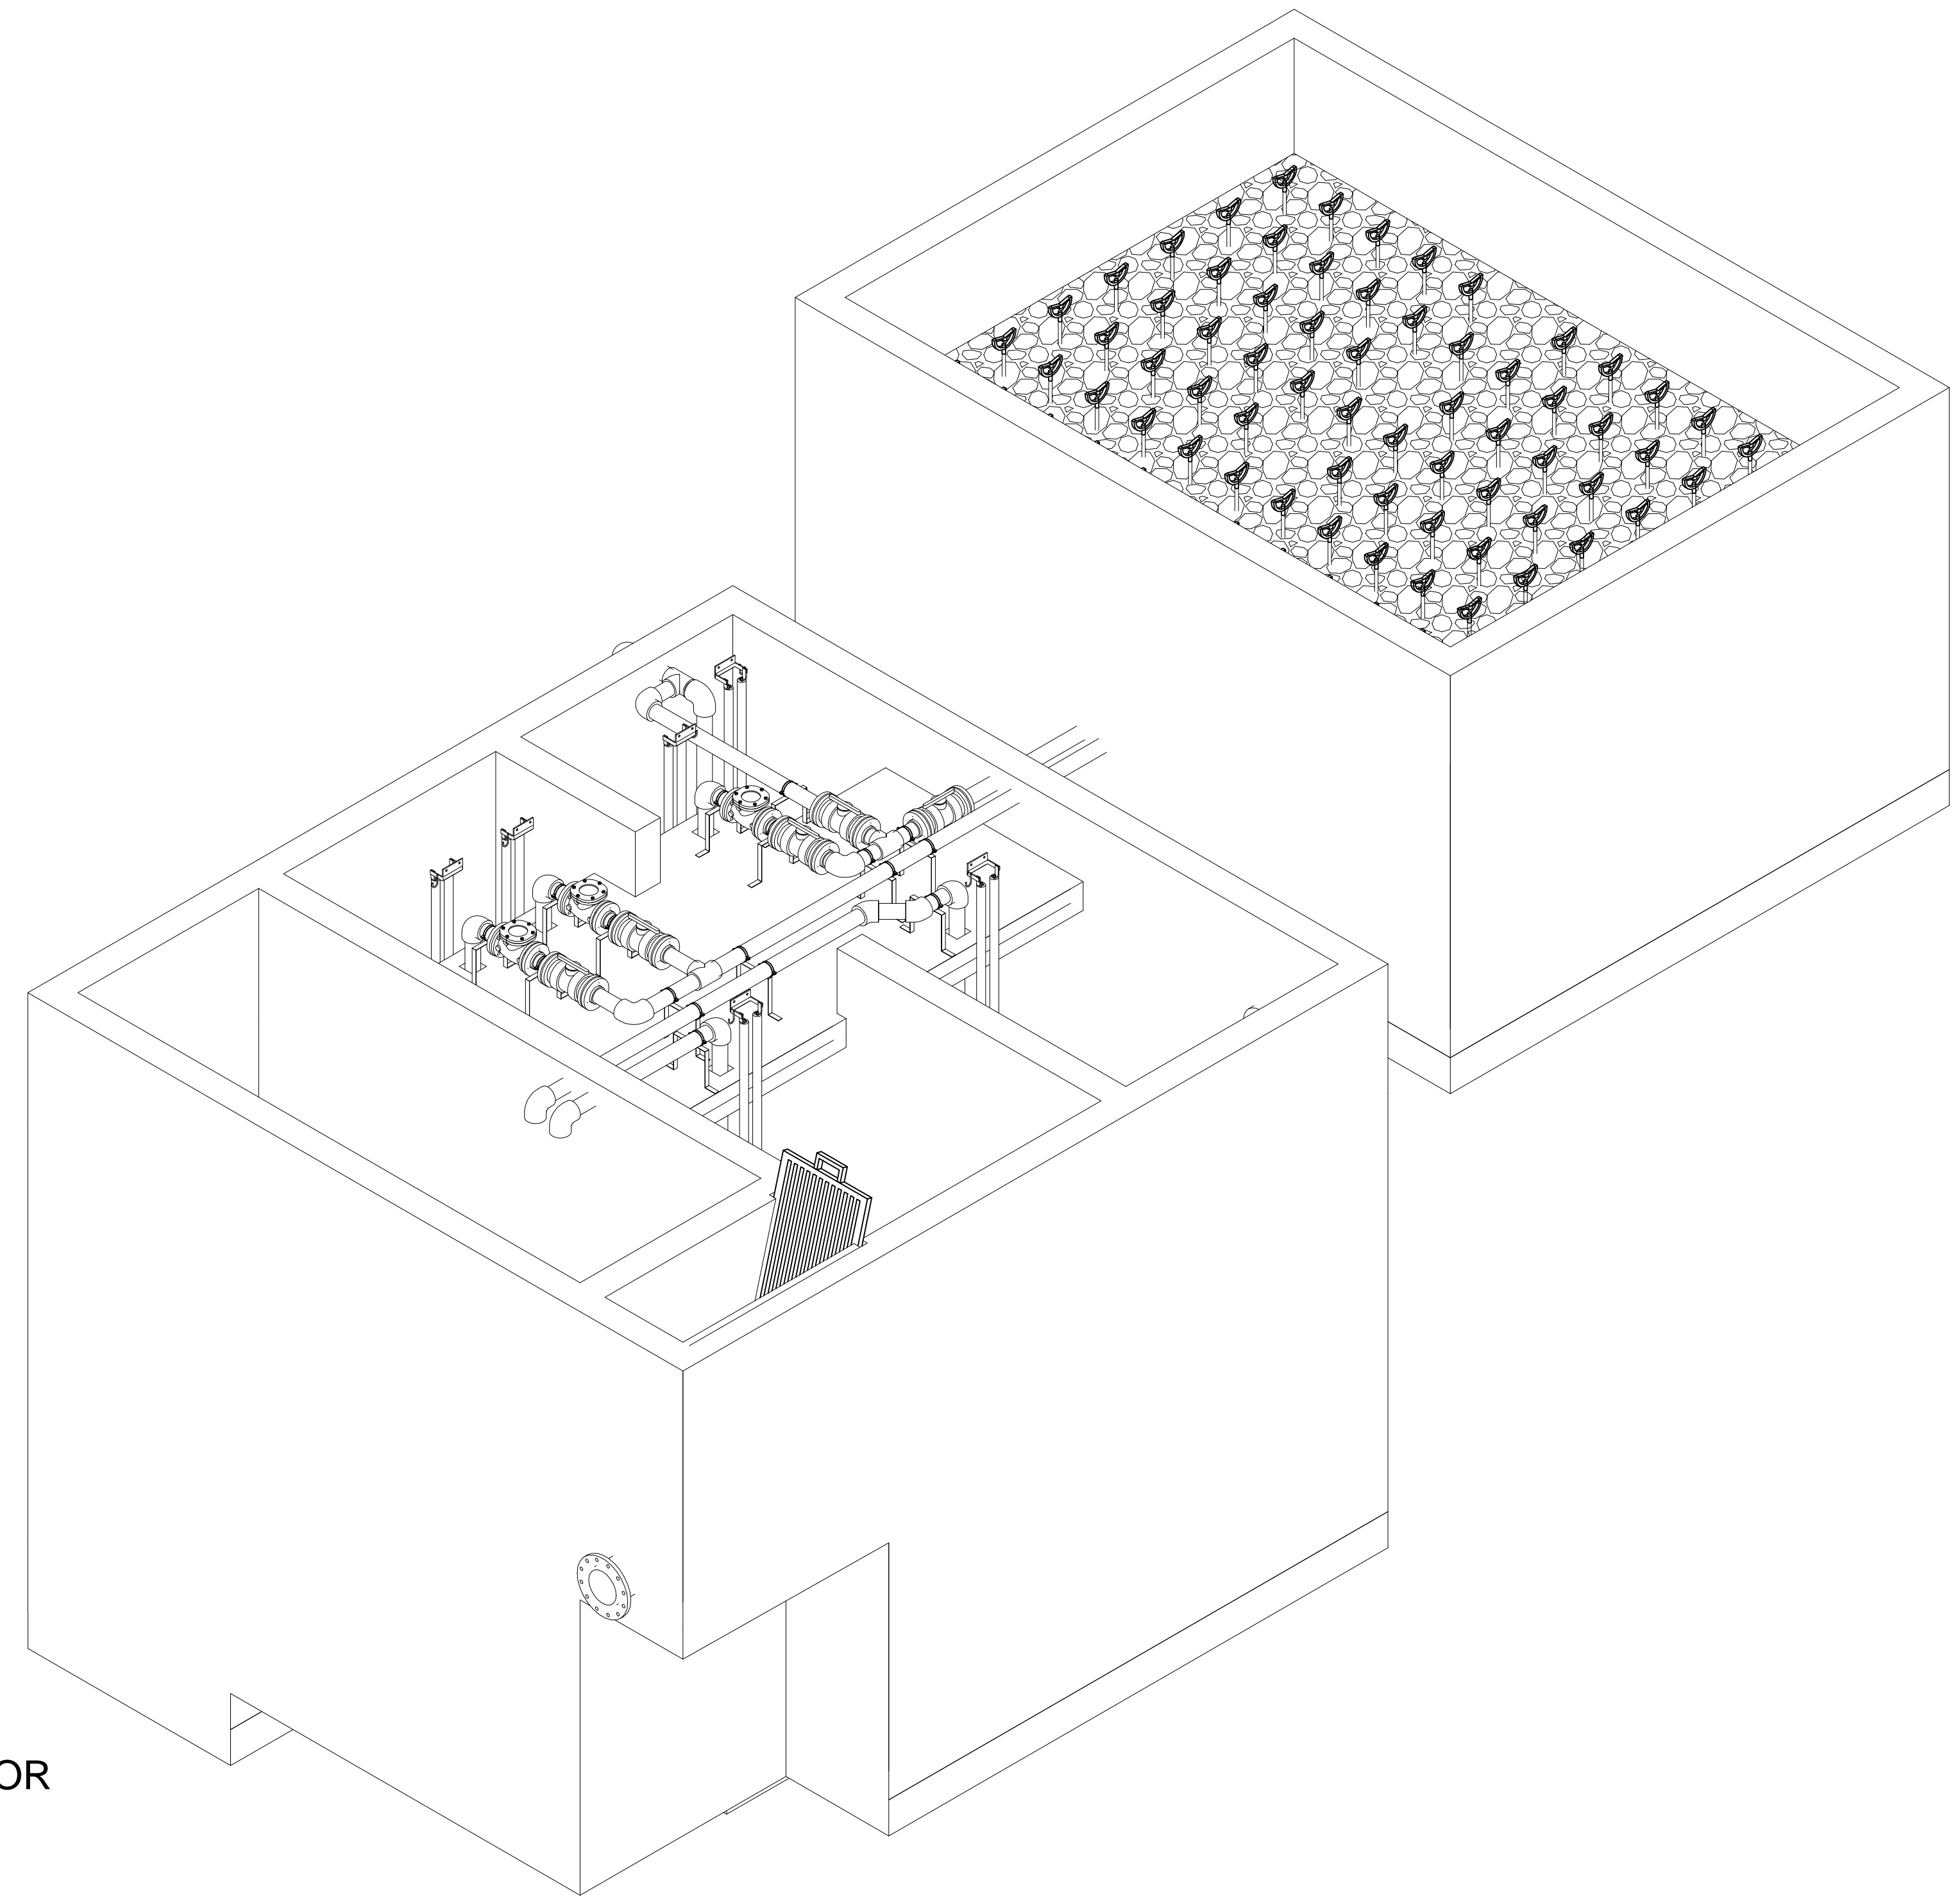

3 ISOMETRIA INTERIOR

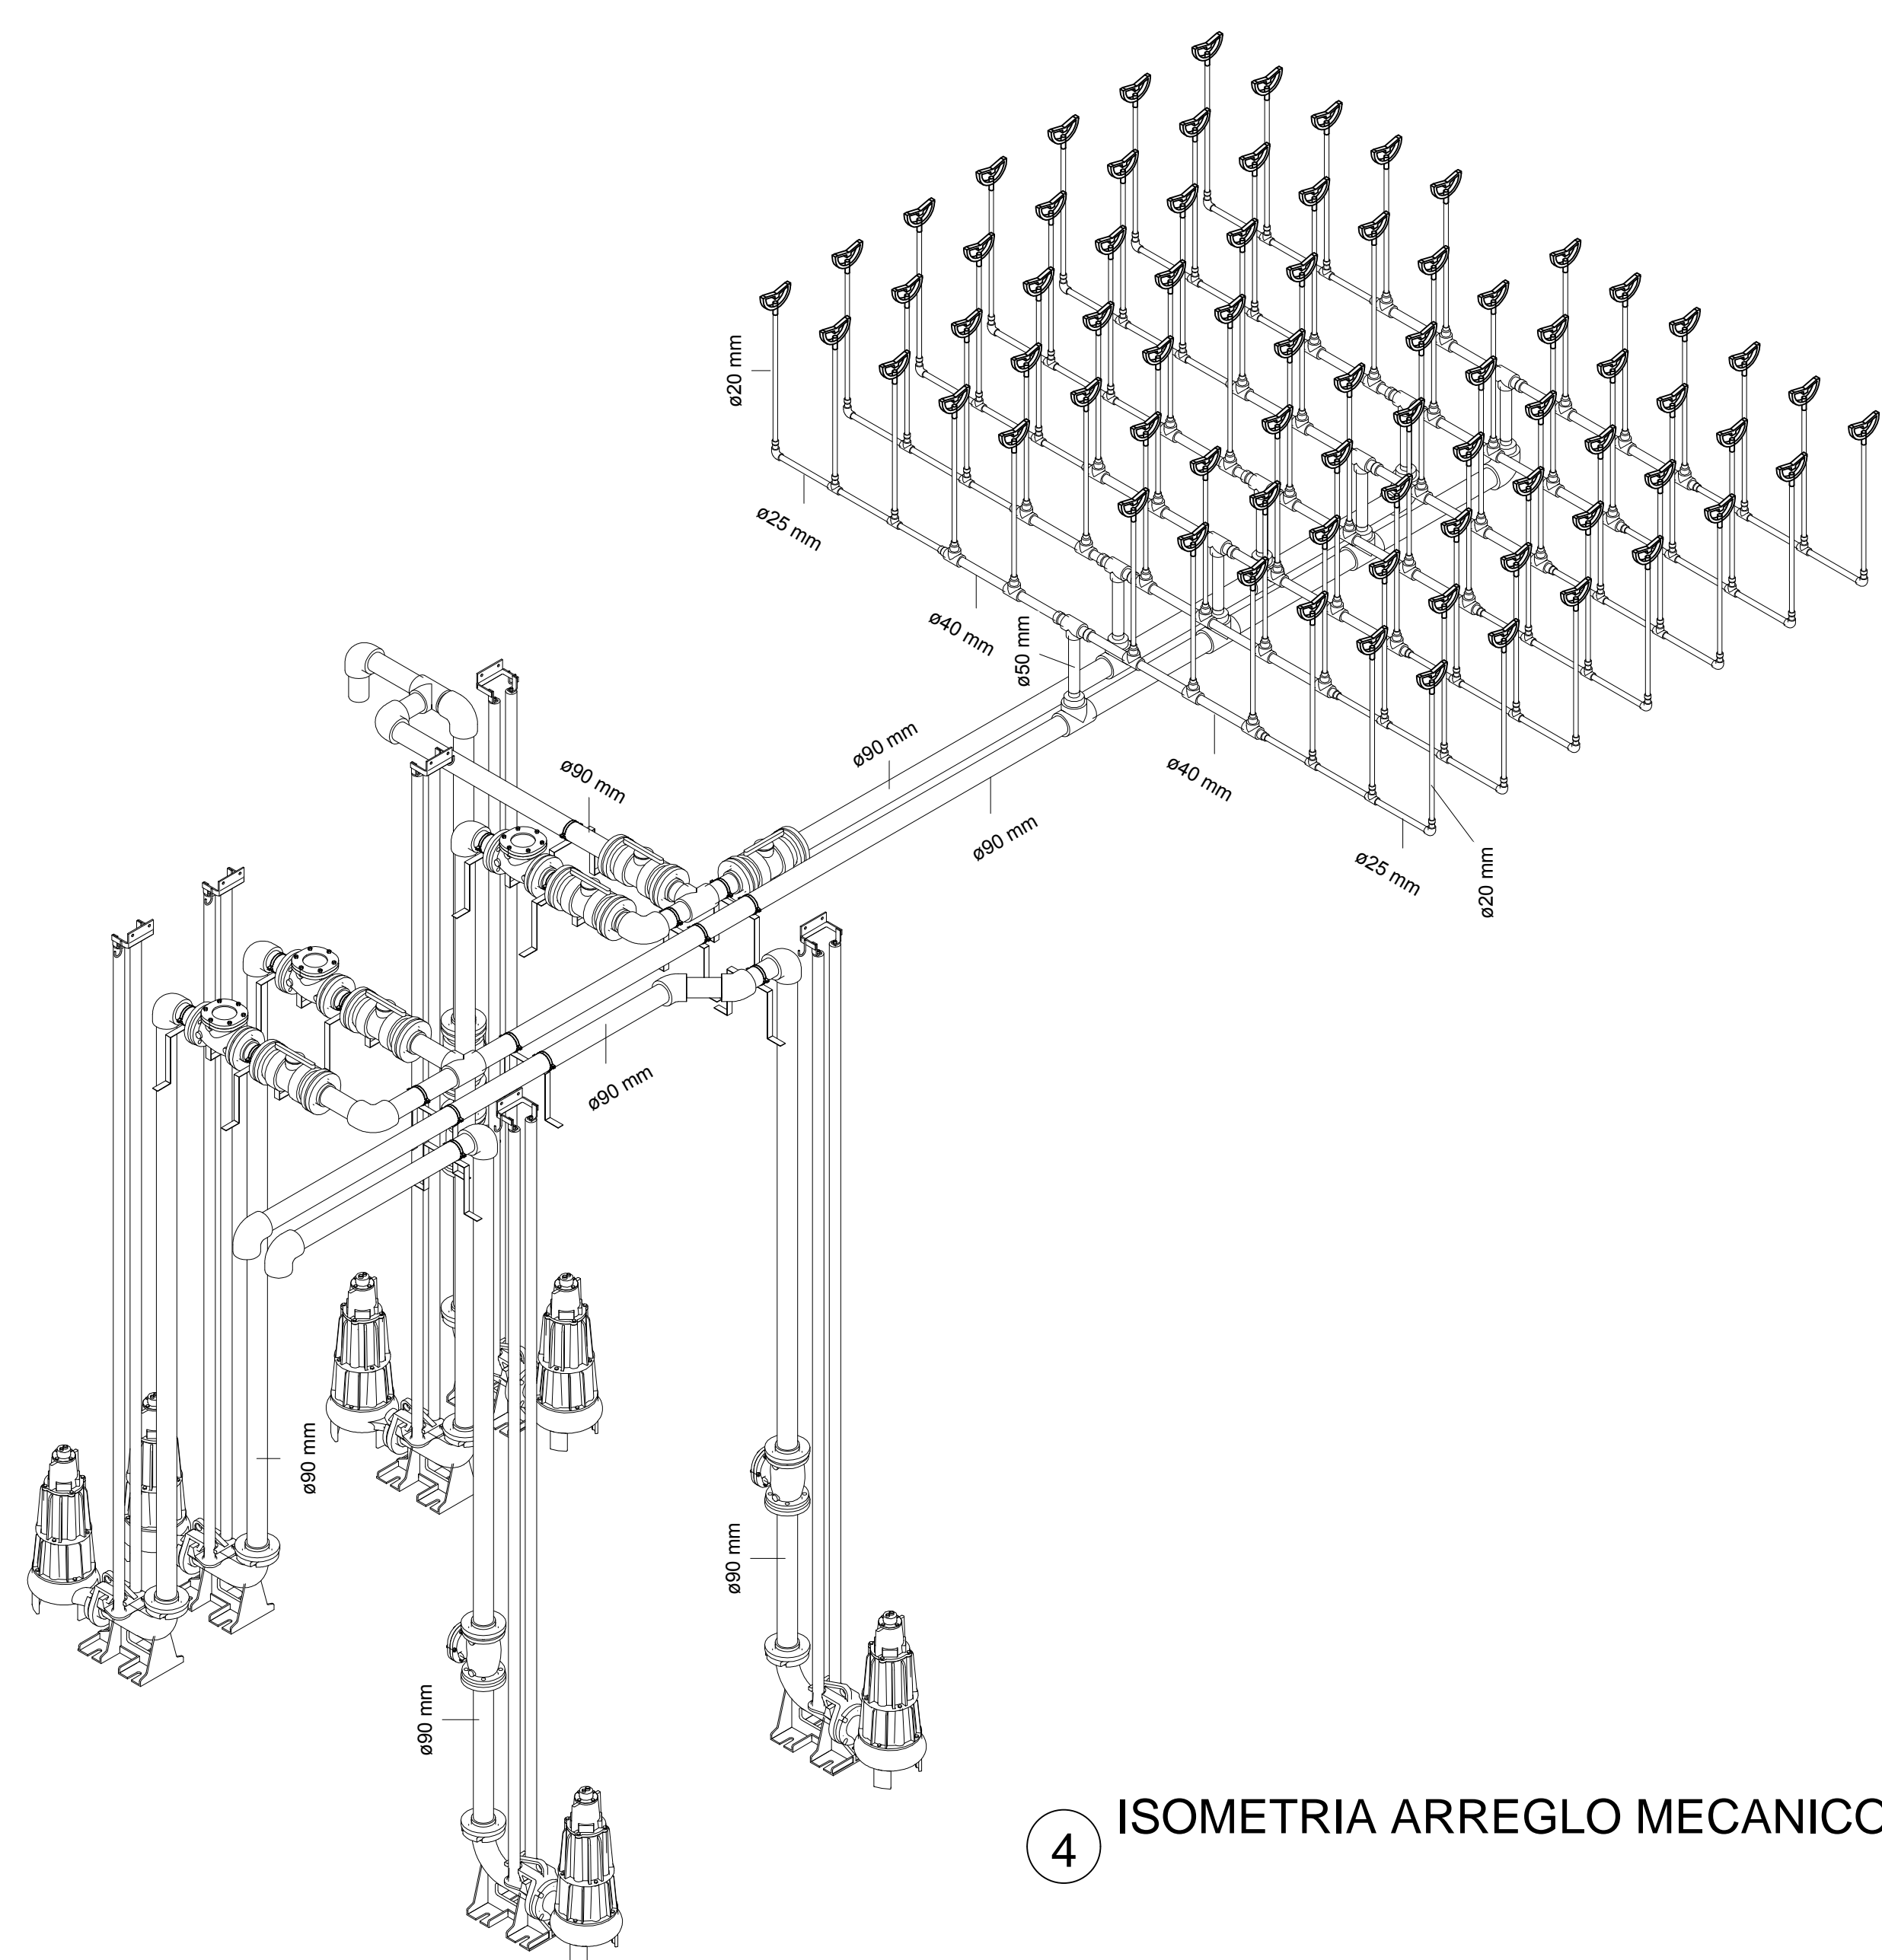




4 ISOMETRIA ARREGLO MECANICO

Arq. CAROLINA RUFFINELLI
Dirección de Infraestructura Física

ESPECIFICACIONES DE EQUIPOS Y MATERIALES:

- SEIS (6) GRUPOS DE BOMBEO SUMERGIBLES MODELO PEDROLLO VXC 20/50-F (9.5 mca / 300 l/min [5 l/s] @ 2 hp) BASE CON DESCARGA VERTICAL Ø80 mm (3") Y BARRAS GUÍAS DE Ø2".
- TUBERÍAS DE IMPULSIÓN Y MÚLTIPLE DE DESCARGA EN PPR SDR6 SOLDADURAS CON TERMOFUSIÓN.
- VÁLVULAS BRIDADAS PN6 CUERPO EN FRPP USO EN AGUAS RESIDUALES.

| FECHA | Nro. | MODIFICACION | VERIFICADO | APROBADO |
|---|------|--------------|-----------------------|----------|
| | | | | |
| | | | | |
| | | | | |
| <div><div><div>DIRECCION DE INFRAESTRUCTURA FISICA CSJ DEPARTAMENTO DE OBRAS Y PROYECTOS</div></div><div></div><div><div>Compartes con el pueblo</div></div></div> | | | | |
| OBRA: AMPLIACION PALACIO DE JUSTICIA | | | PLANO Nº PT-06 | |
| UBICACION: SAN LORENZO | | | | |
| PLANO: PTAR ISOMETRIAS Y SECCIONES | | | | |
| SECTOR: UBICACION GENERAL | | | | |
| ESCALA | | FECHA | DIBUJO | |
| 1 : 20 | | MAYO/25 | DOP | |