




VIGA CUMBRERA DE H° A° 0.20 x 0.45

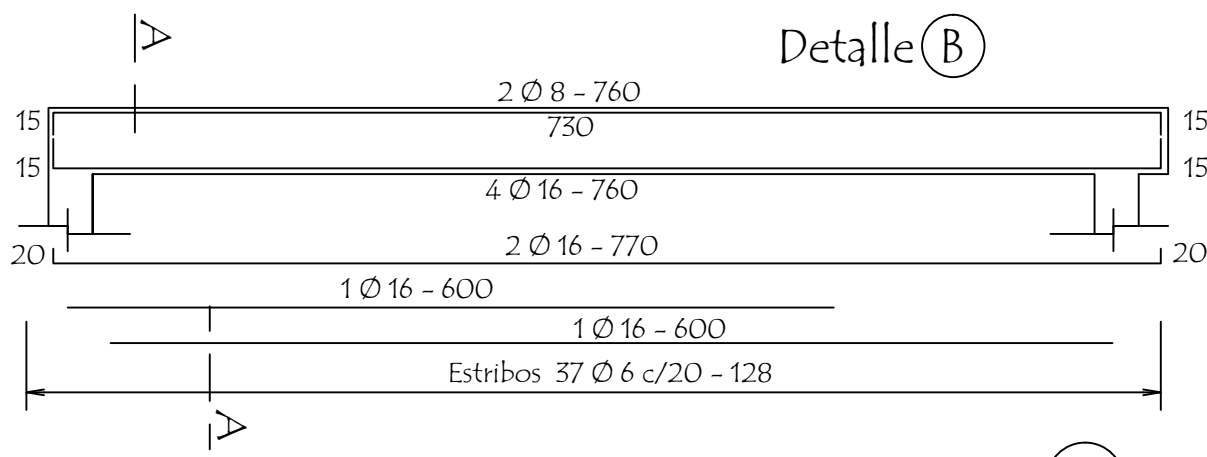


DETALLE (A)

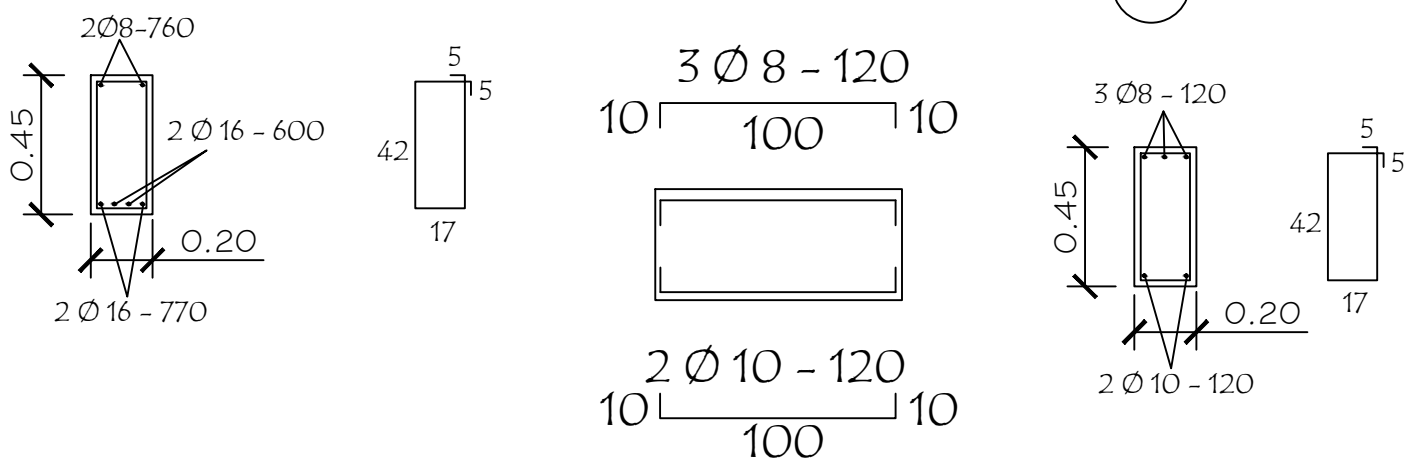


Dado de H° A° 0.13 x 0.50
Utilizar bajo la Viga (A)

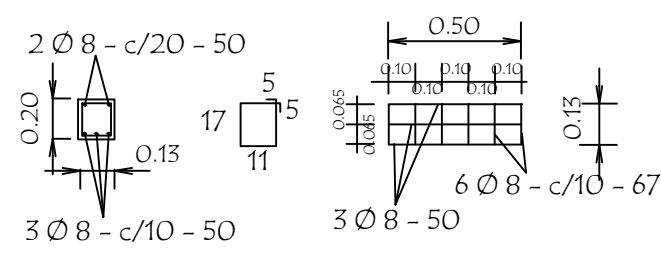



LOSA DE H° A° SOBRE PUERTA

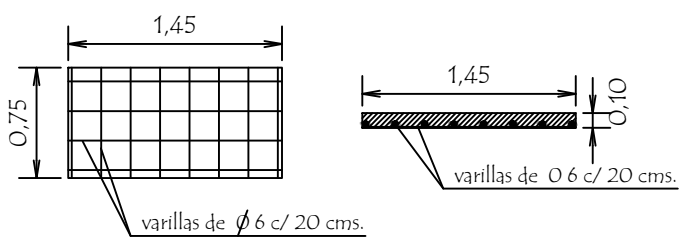

TIRANTE DE H° A° DE 2" x 6"

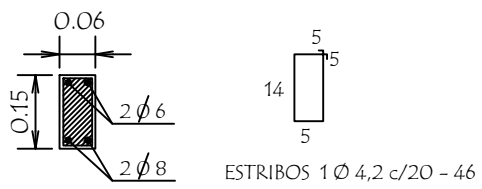

VIGA DE H° A° DE 0.20x0.25
APOYO DE TIRANTES
EN GALERIA

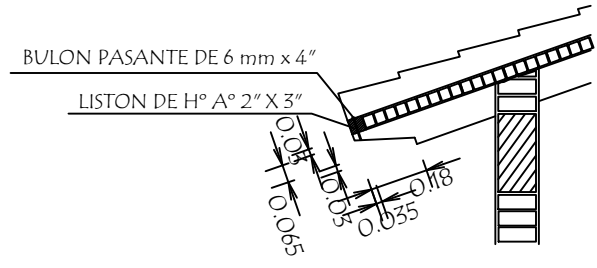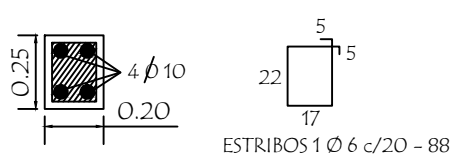

MINISTERIO DE EDUCACION Y CULTURA		
DIRECCION DE INFRAESTRUCTURA		
PROYECTO	Cocina - Comedor de 8,60 x 10,90 con techo de tejas	09
Detalle Varios		
sin escala		