


CENTRO DE SALUD DE SAN ANTONIO  
 READECUACION Y AMPLIACION  
 PROPUESTA AJUSTADA




*Carmen Caballero*  
 Arq. Carmen Caballero  
 Registro N° 4795  
 Directora Dpto de Obras  
 Municipalidad de San Antonio

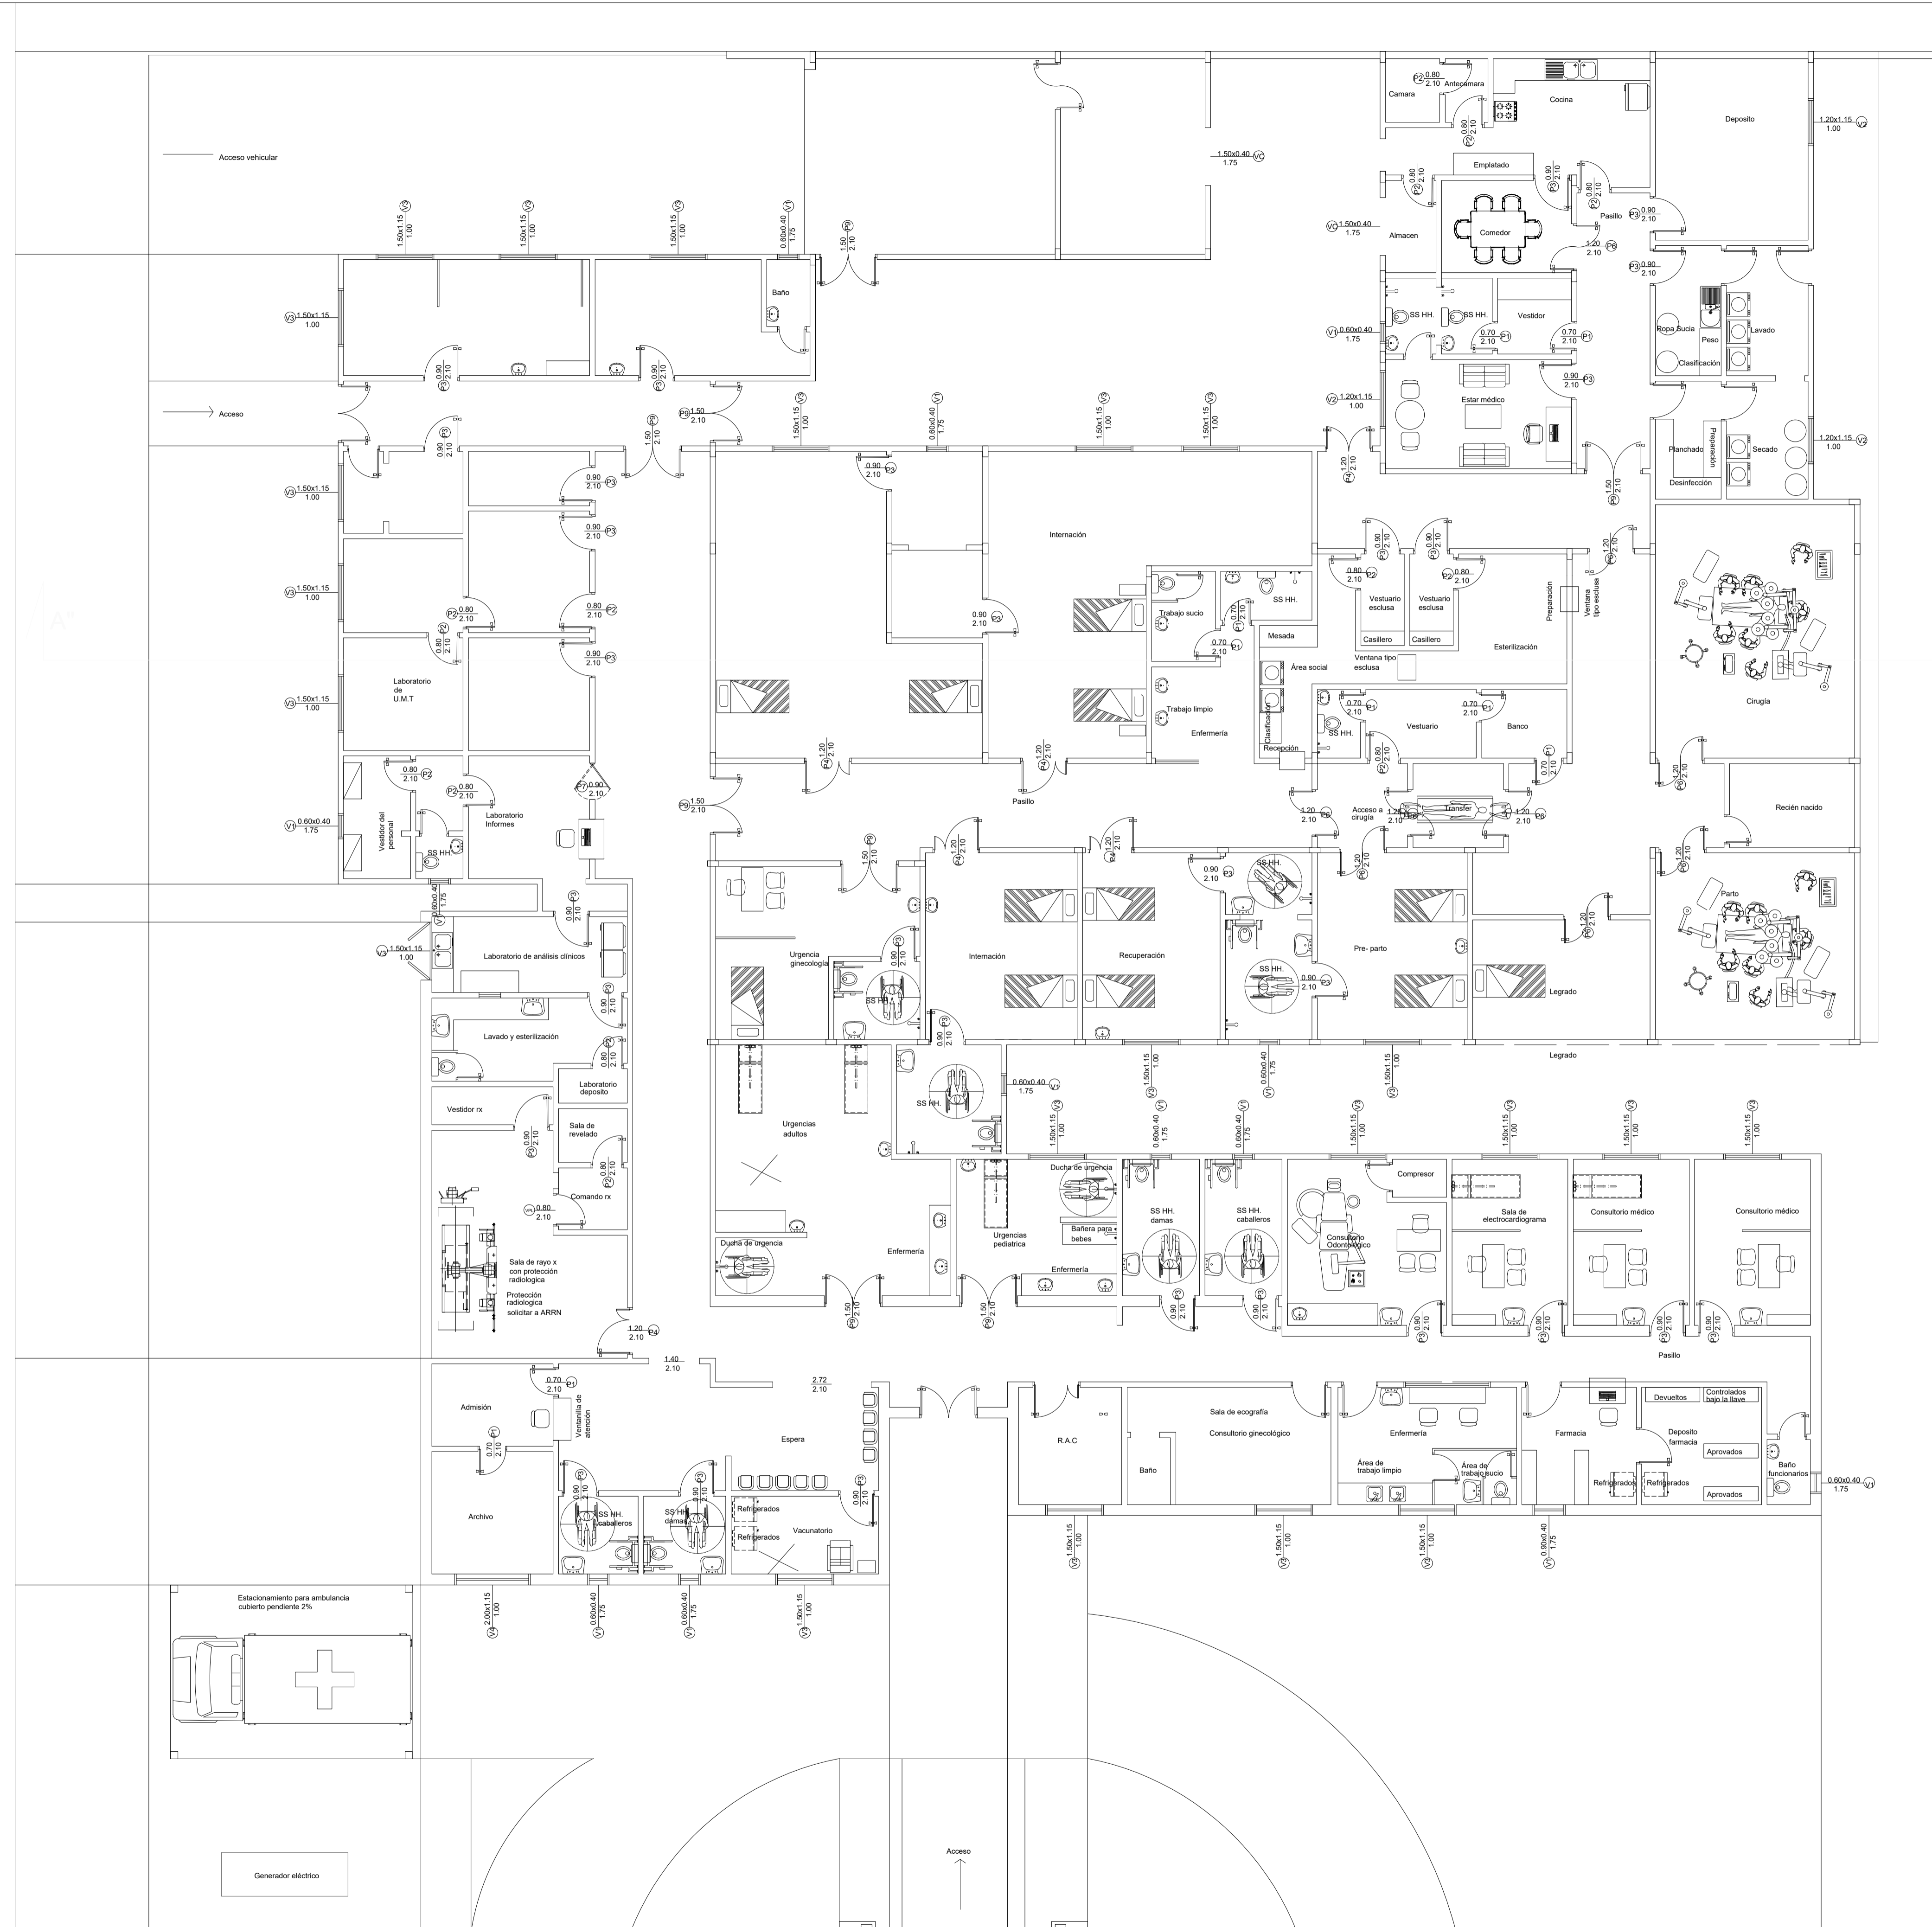


**Planta Arquitectonica**  
Escala ..... 1/100


<p>Obra: Construcción y Reparación del Centro de Salud de San Antonio</p>		
<p>Profesional: Ing. Pablo Rodríguez</p>		
<p>Plano : Planta Arquitectonica</p>		
<p>Escala: 1/100</p>		
<p>Distrito: Atalaya</p>		
<p>Tipo de Hoja: A1</p>	<p>Firma</p>	<p>Plano N° 1</p>
<p>Año : 2025</p>		

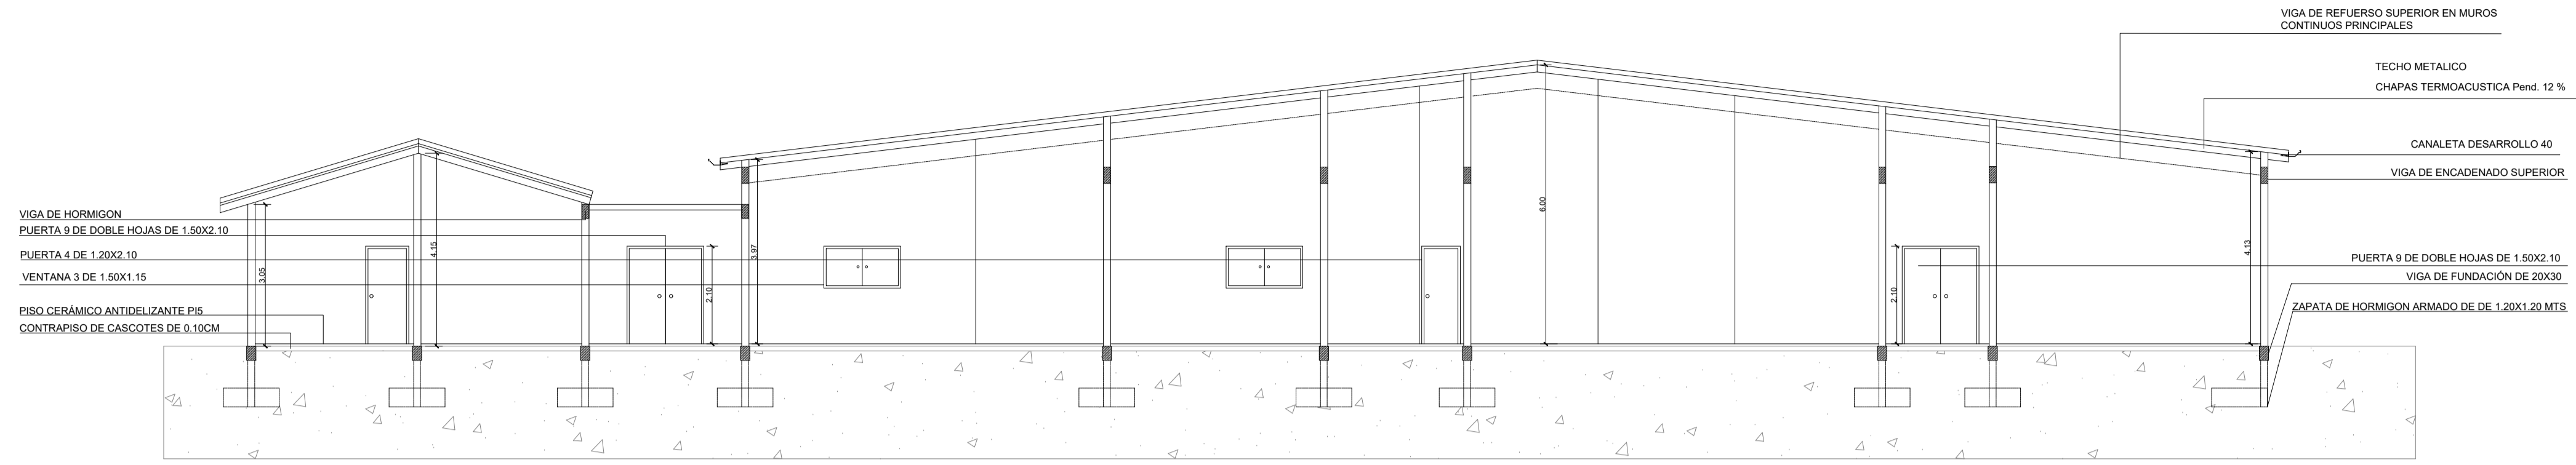

**CORTE A-A**  
 ESCALA: 1/100

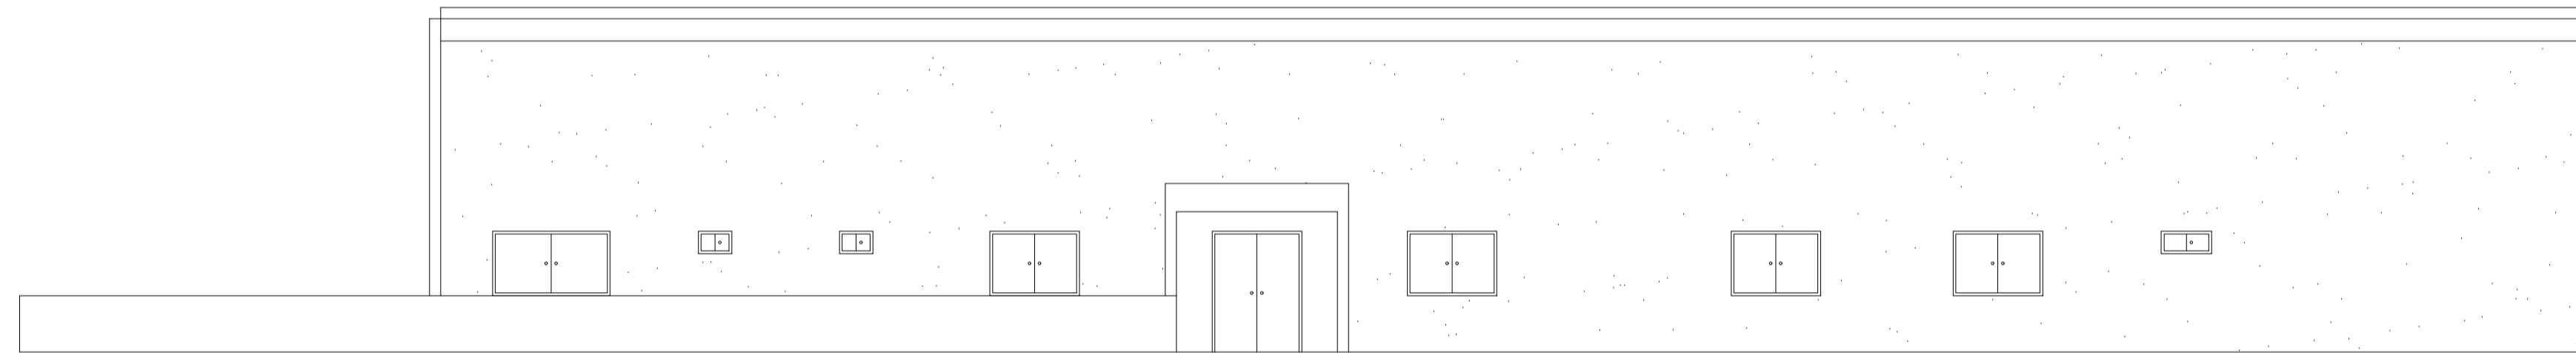


**FACHADA LATERAL DERECHA**  
 ESCALA: 1/100

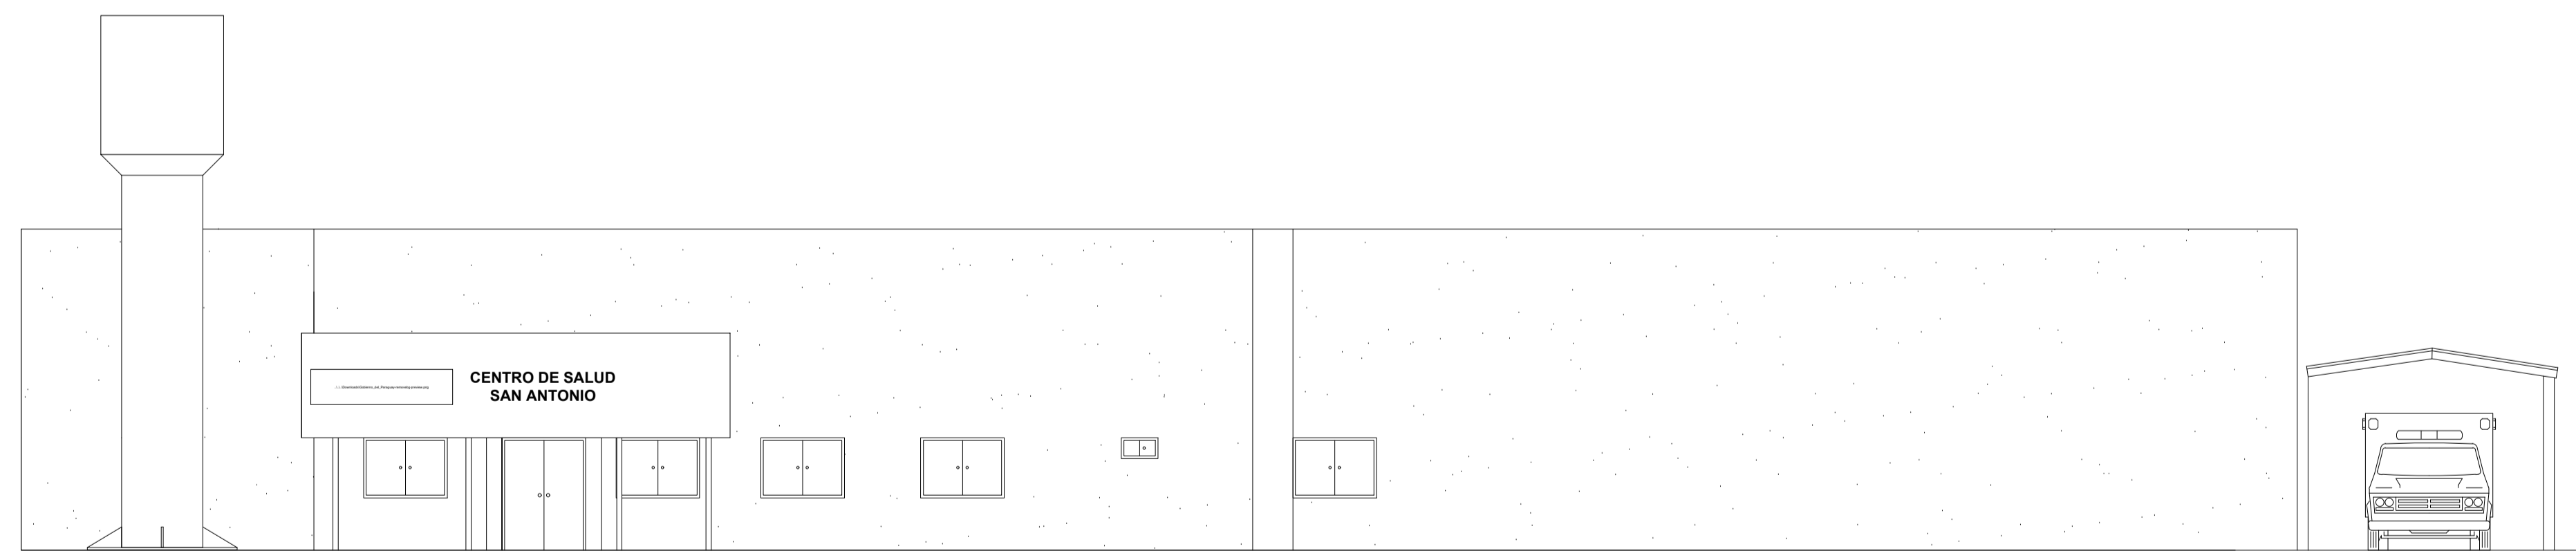

**FACHADA FRONTAL**  
 ESCALA: 1/100

<small>... 1.1. Documentos, planos y dibujos de Ingeniería Civil</small>		
Obra: Construcción y Reparación del Centro de Salud de San Antonio		
Profesional: Ing. Pablo Rodríguez		
Plano : Corte, Fachada Frontal, Fachada Posterior		
Escala: 1/100		
Distrito: Atalaya		
Tipo de Hoja: A1	Firma	Plano N°
Año : 2025		2



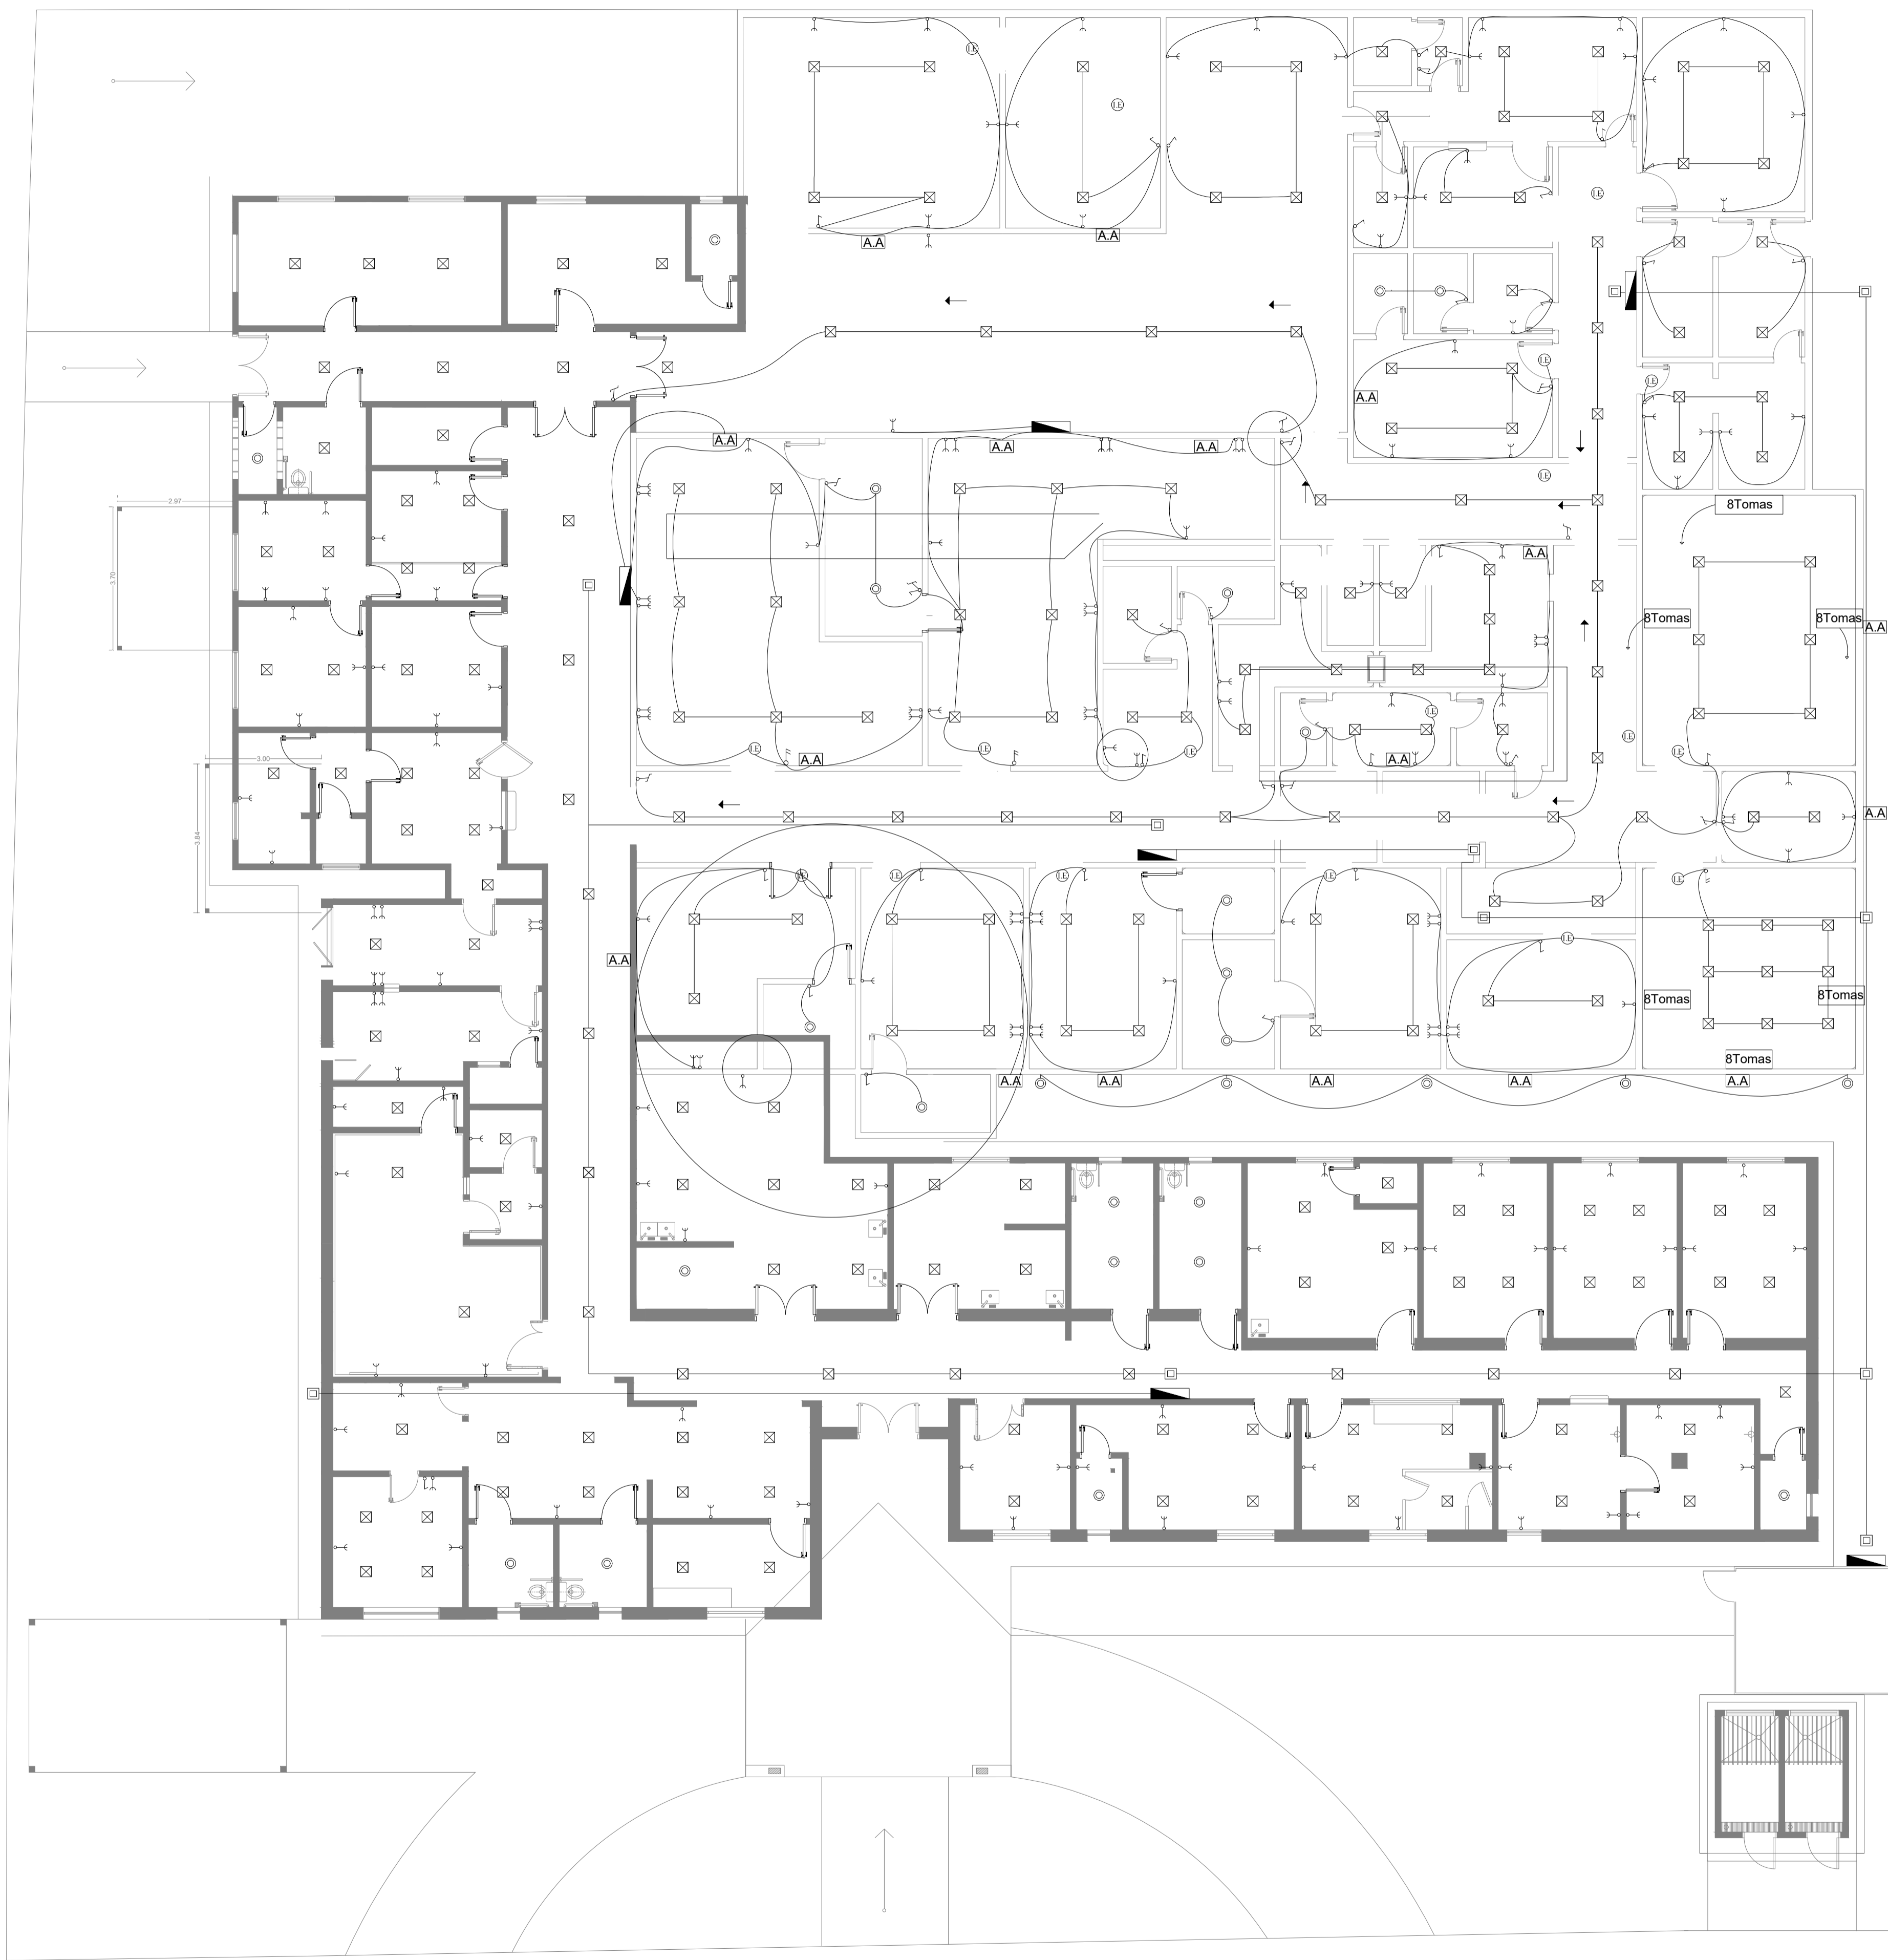


REF	DESCRIPCIÓN	SIMBOLOGIA
	TABLERO PRINCIPAL	
	REGISTRO	
	LLAVE DE PUNTO SIMPLE	
	LLAVE DE 2 PUNTOS	
	LLAVE DE COMBINACIÓN	
	TOMA TRIFÁSICO A MEDIA ALTURA	
	ARTEFACTO DE ILUMINACIÓN TIPO LED1	
	ARTEFACTO DE ILUMINACIÓN TIPO LED 2	
	ILUMINACIÓN DE EMERGENCIA	
	AIRE ACONDICIONADOR	

Obra: Construcción y Reparación del Centro de Salud de San Antonio		
Profesional: Ing. Pablo Rodríguez		
Plano : Plano Electrico		
Escala: 1/100		
Distrito: Atalaya		
Tipo de Hoja: A1	Firma	Plano N°
Año : 2025		<b>4</b>




**Planta de Techo**  
Escala ----- 1/100

<p>Obra: Construcción y Reparación del Centro de Salud de San Antonio</p>		
<p>Profesional: Ing. Pablo Rodríguez</p>		
<p>Plano : Planta de Techo</p>		
<p>Escala: 1/100</p>		
<p>Distrito: Atalaya</p>		
<p>Tipo de Hoja: A1</p>	<p>Firma</p>	<p>Plano N°</p>
<p>Año : 2025</p>		<p>5</p>

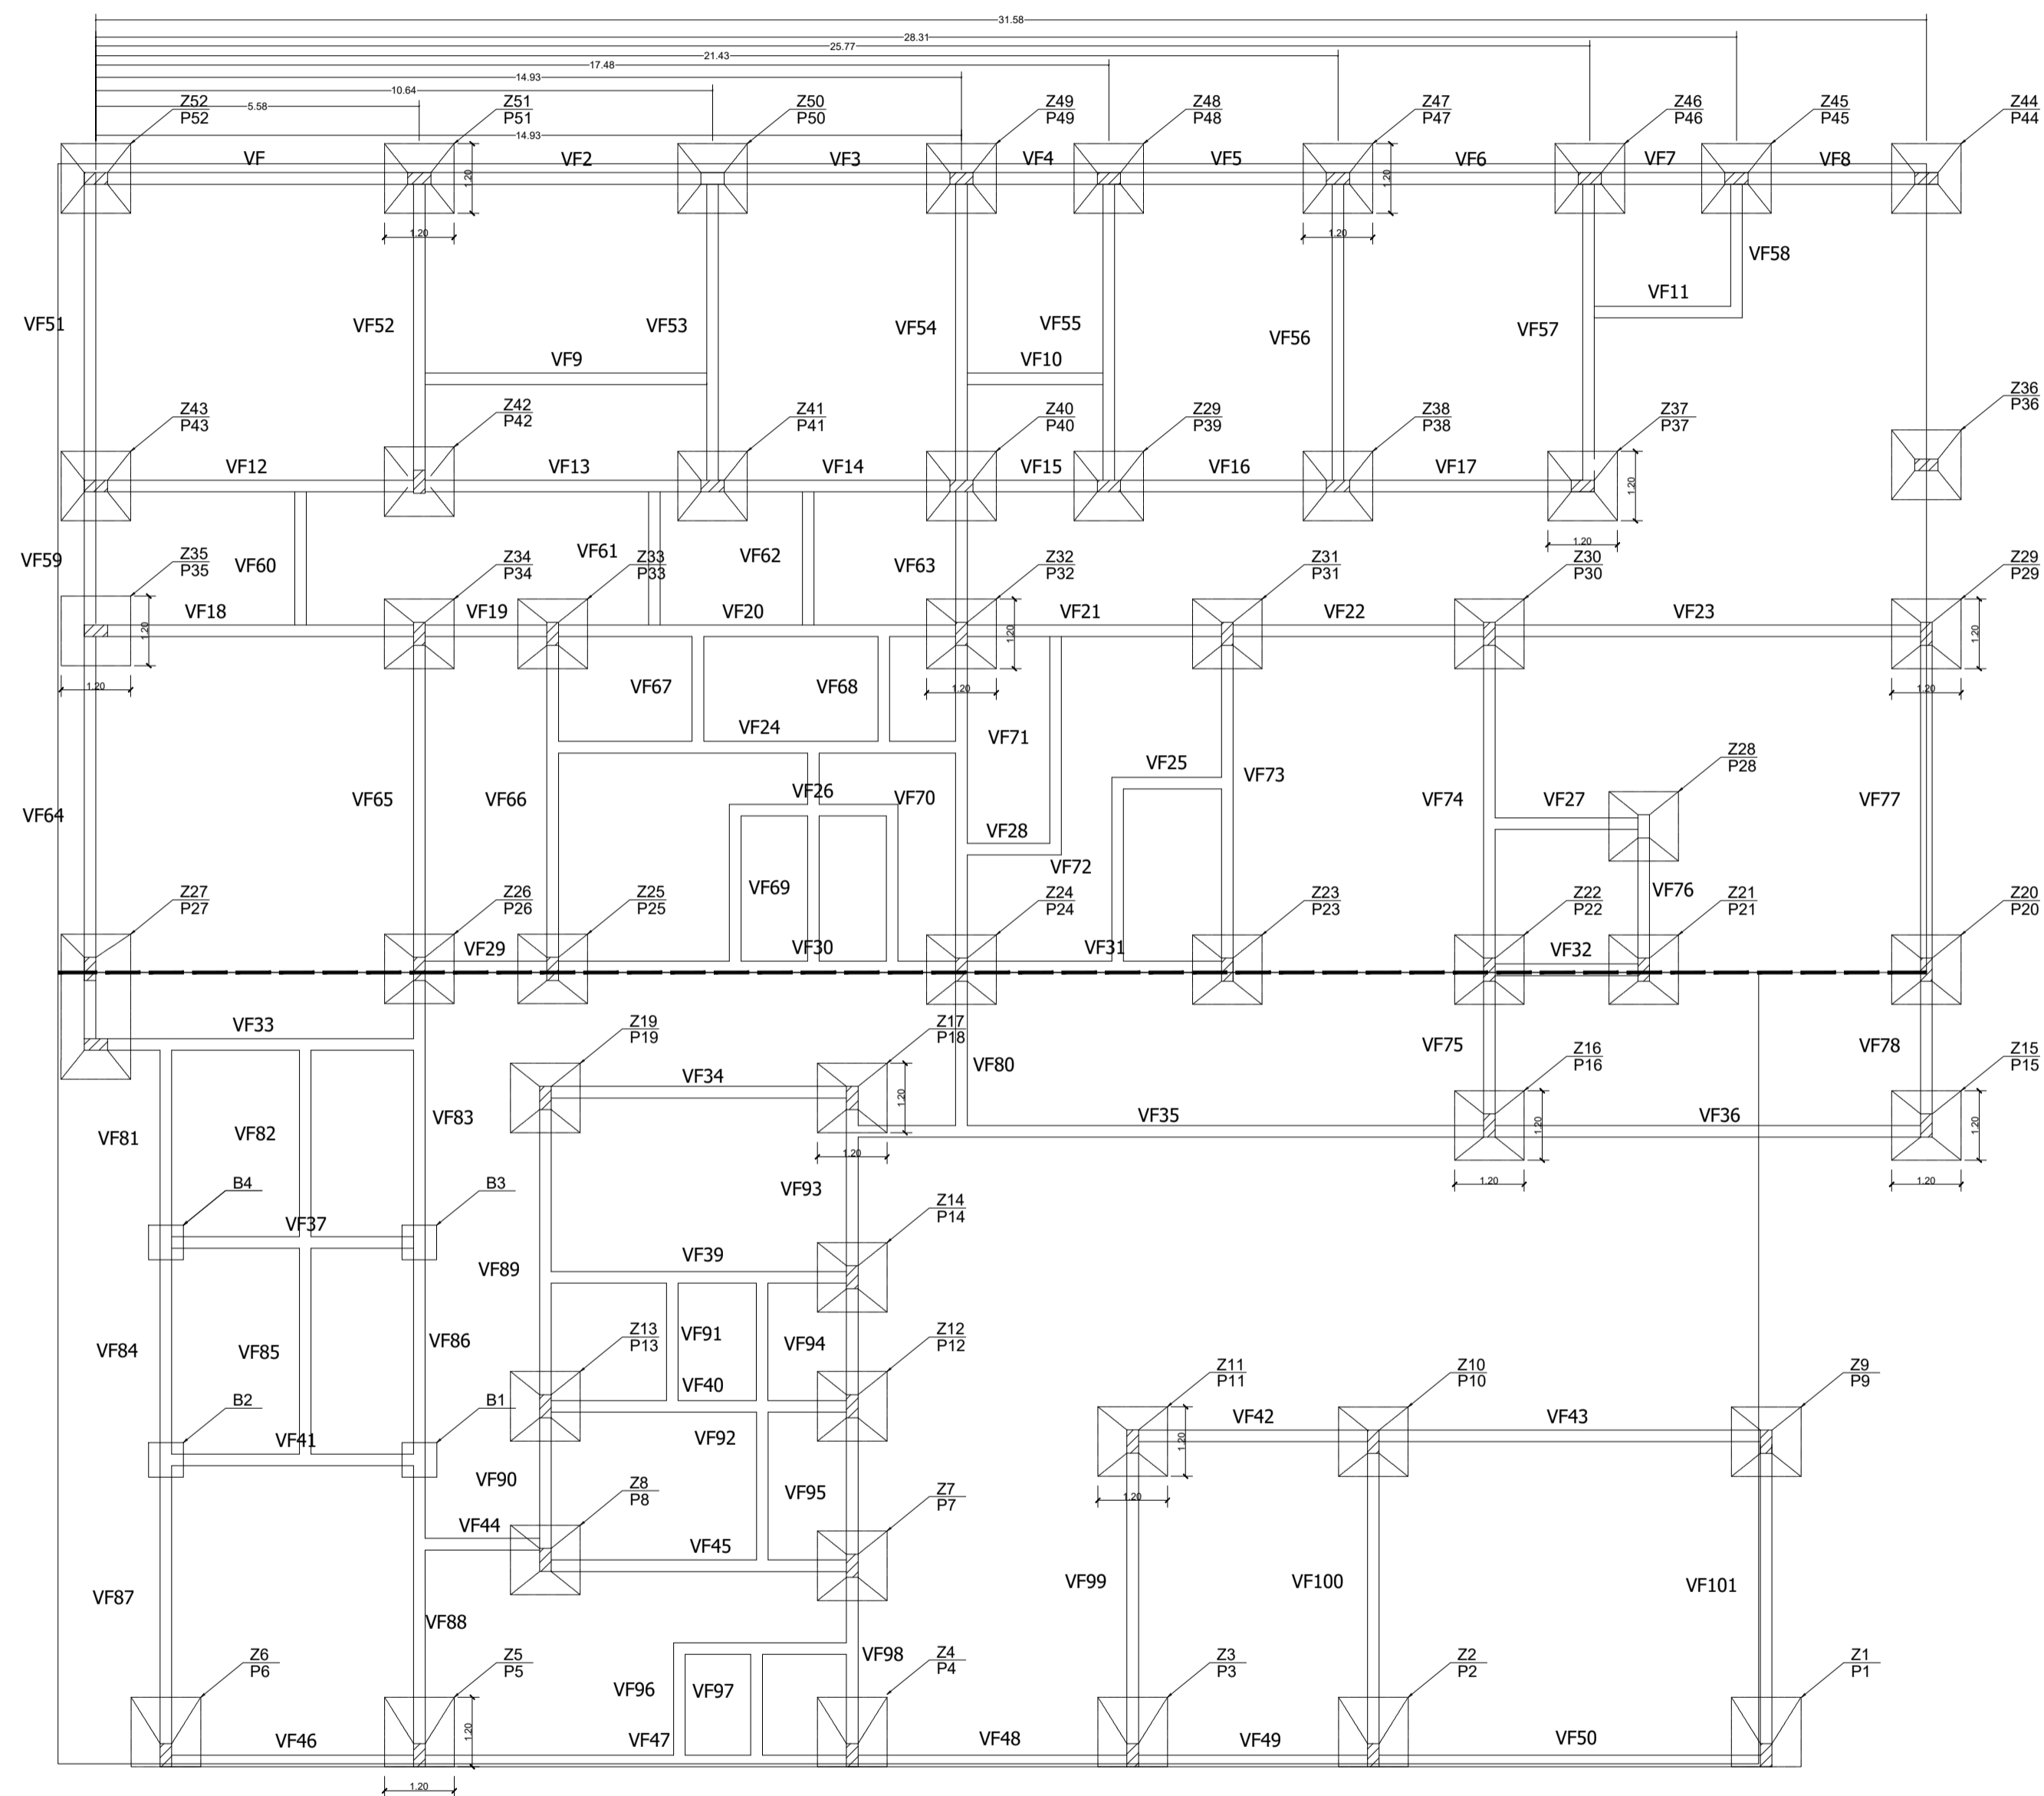


# Plano Fundacion

Escala ----- 1/100

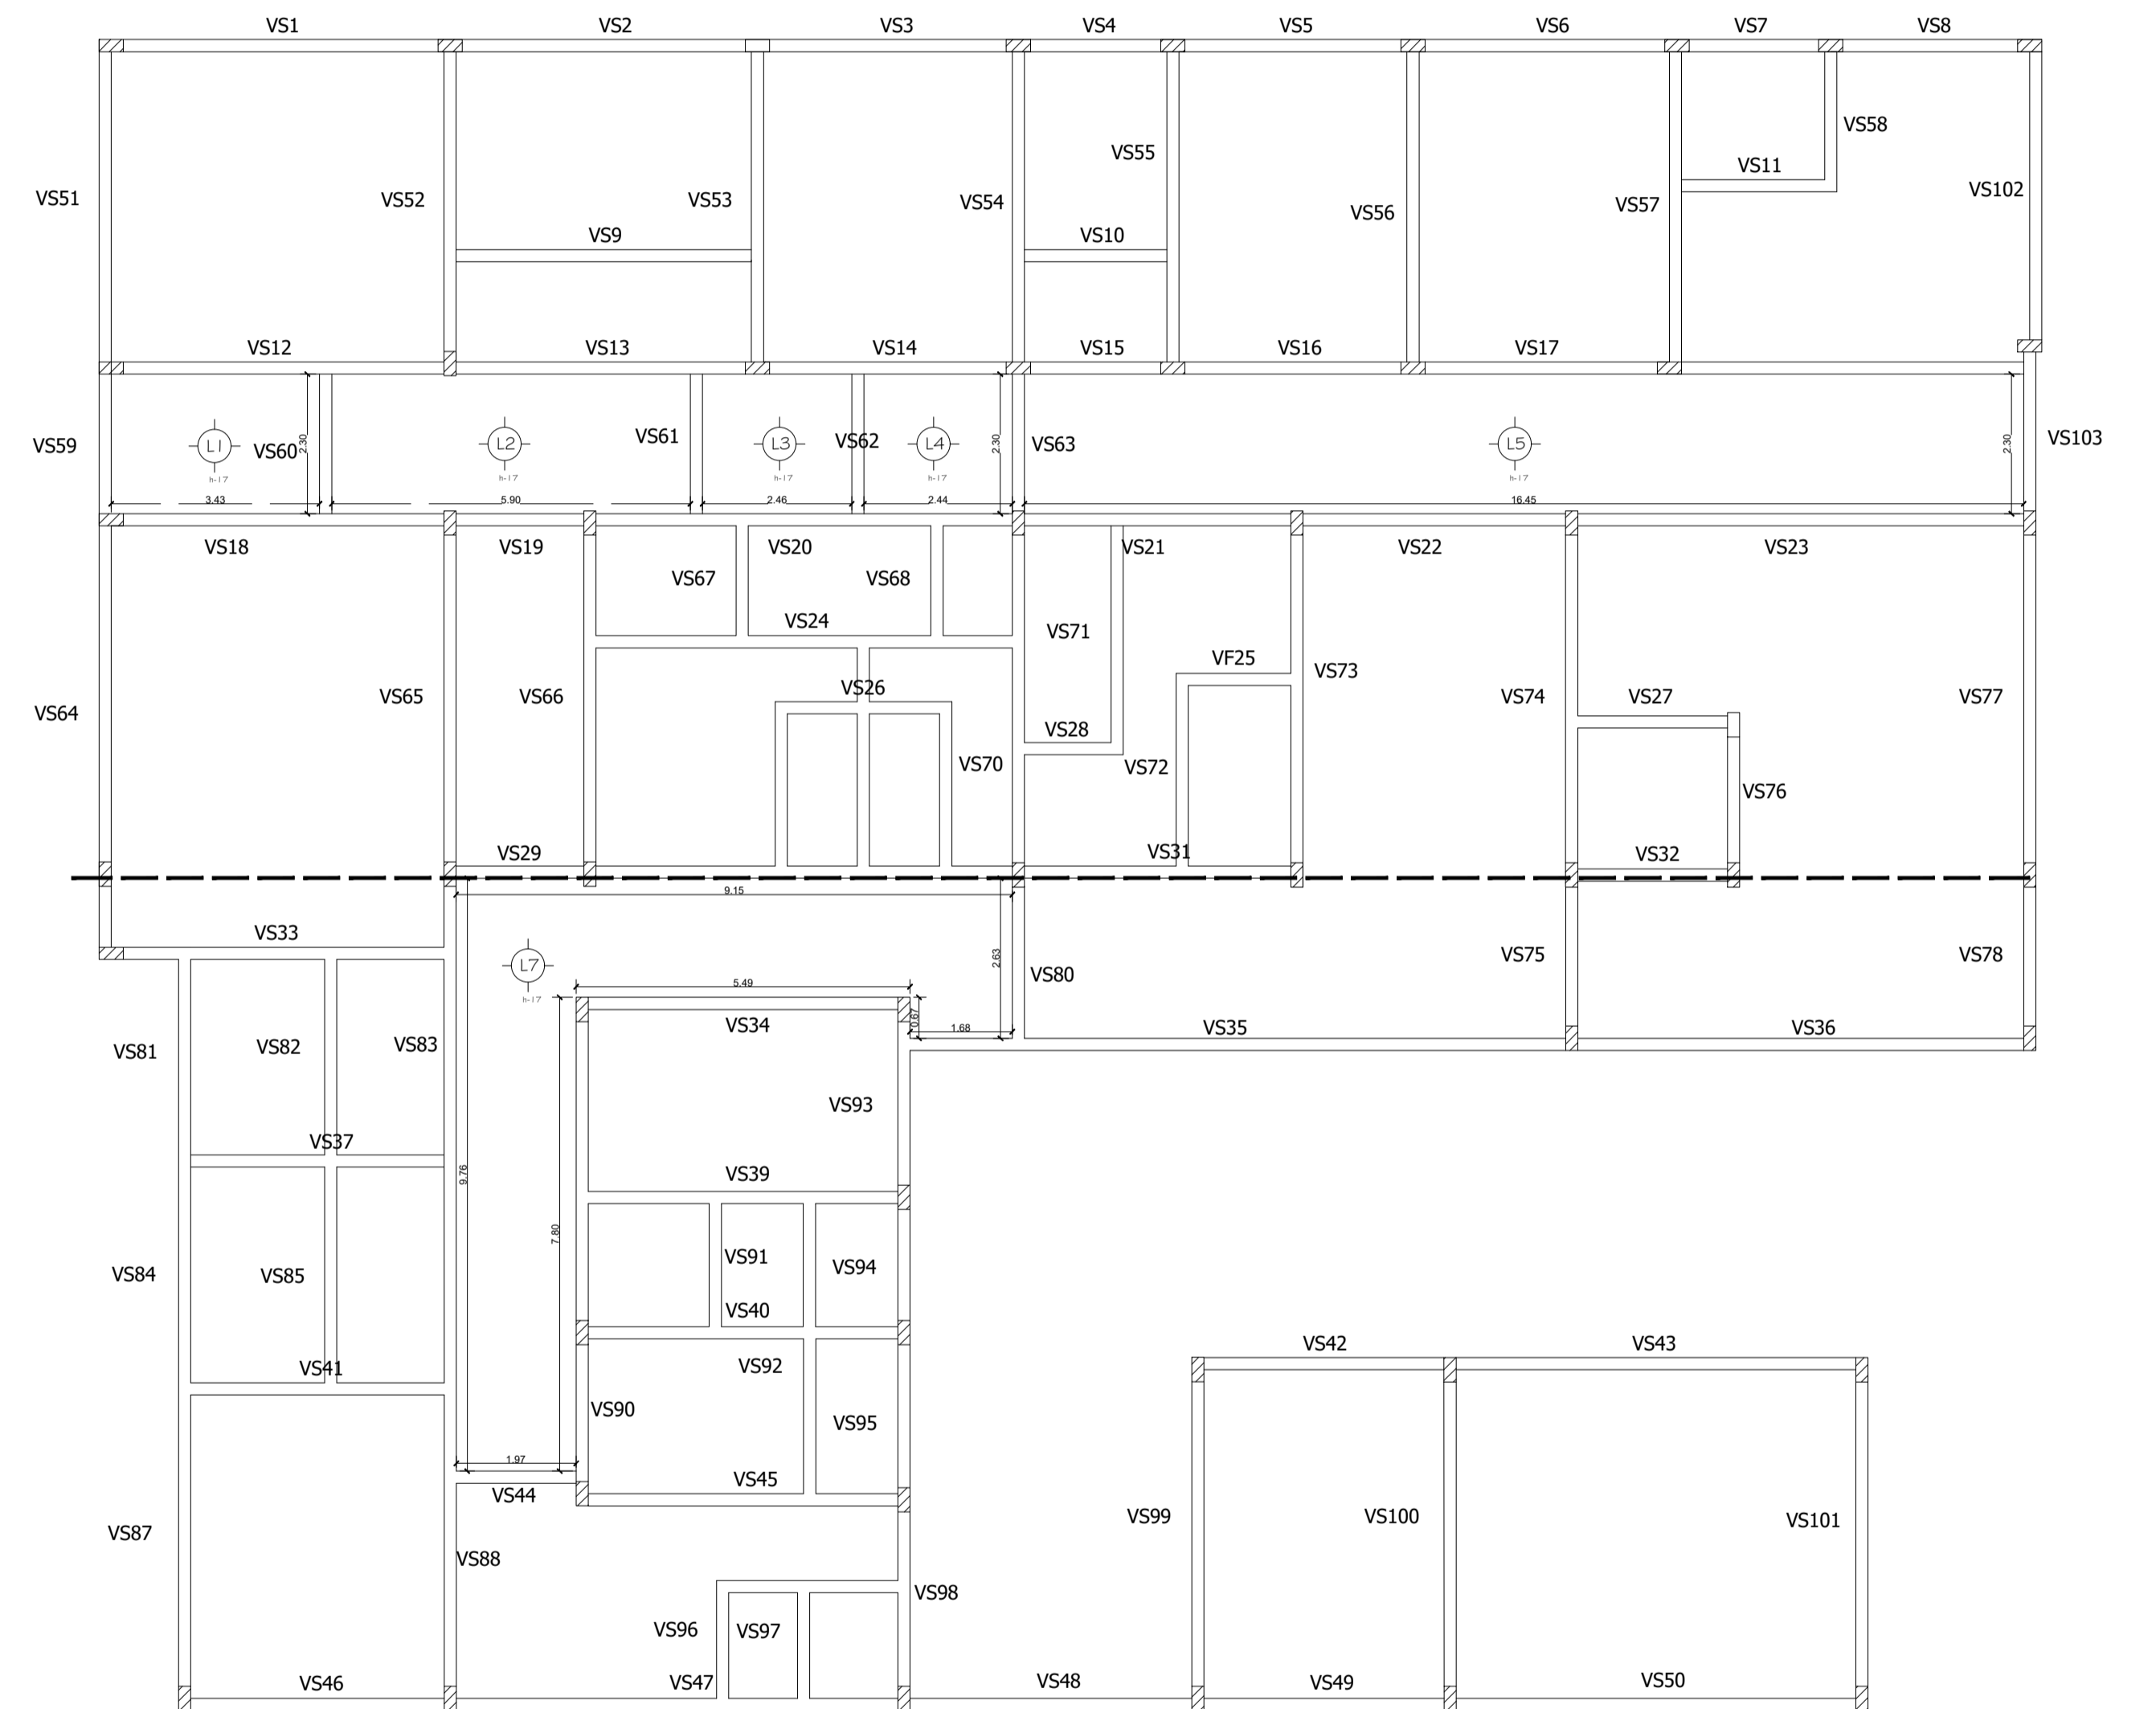

# Plano Losa Tecnica

Escala ----- 1/100

		
Obra:		
Construcción y Reparación del Centro de Salud de San Antonio		
Profesional: Ing. Pablo Rodríguez		
Plano : Planta de Techo		
Escala: 1/100		
Distrito: Atalaya		
Tipo de Hoja: A1	Firma	Plano N°
Año : 2025		6